

Beganeground

*bowwkundig ontwerp* **bu**ro



Brink 11  
9591 AG Onstwedde  
0599-332775

[www.wilzing.nl](http://www.wilzing.nl)

B&B / camping  
Alterveersterweg 32 Alteveer

Opdrachtgever:

Alterveersterweg 32  
9661 TB Alteveer

fase: Schetsontwerp

Plattegrond


Schaal: 1:100

Datum: 2020-05-12


Project nr.  
20-167

Tekening nr.  
SO-01

KLEUREN EN MATERIALEN			
onderdeel	materiaal	kleur	omschrijving
gevels	metselwerk	rood / bruin	
voegwerk gevels	cement	grijs	
gevelbekleding	hout	antraciet	
dakbedekking platdak	epdm	wit	
onderkant overstekken	kunststof	wit	
daktrim	aluminium	aluminium	
kozijnen buitenzijde	kunststof	wit	
kozijnen binnenzijde	kunststof	wit	
buitendeuren buitenzijde	kunststof	antraciet	
buitendeuren binnenzijde	kunststof	wit	
schuifpui buitenzijde	kunststof	antraciet	
schuifpui binnenzijde	kunststof	wit	
zetwerk	staal	antraciet	
ventilatieroosters	aluminium	aluminium	
raamdorpelstenen/lekcorpels	kermisch	zwart	
beglazing	glas hr++	blank	
gefigureerde beglazing	glas hr++	blank	

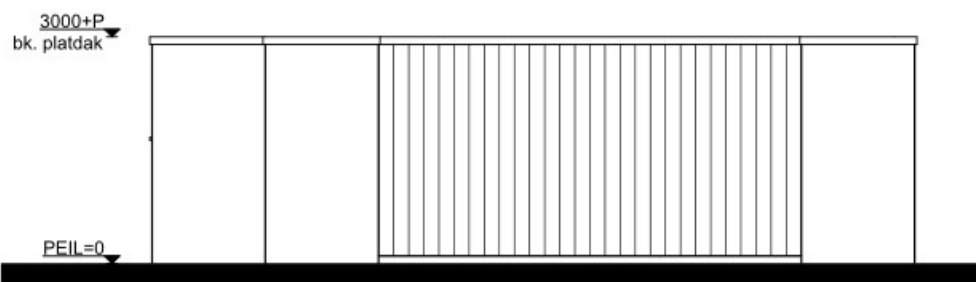

Voorgevel

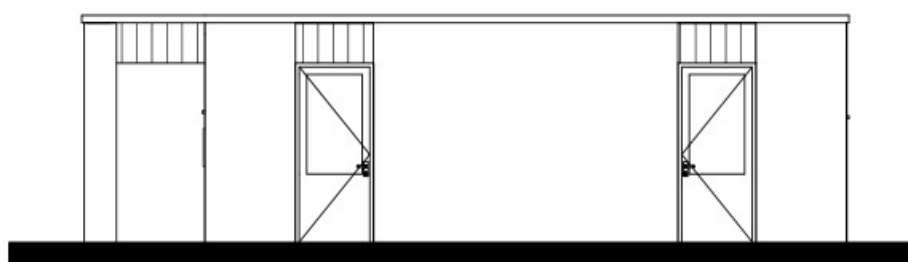

Achtergevel

*bouwkundig ontwerp* **buro**

**wilzing**

Brink 11

9591 AG Onstwedde

0599-332775

www.wilzing.nl

B&B / camping  
Alterveersterweg 32 Alteveer

Opdrachtgever:

Alterveersterweg 32  
9661 TB Alteveer

fase: Schetsontwerp


Voor- / en achtergevel + kleurenstaat

Schaal: 1:100


Datum: 2020-05-12

Project nr.  
20-167

Tekening nr.  
SO-02

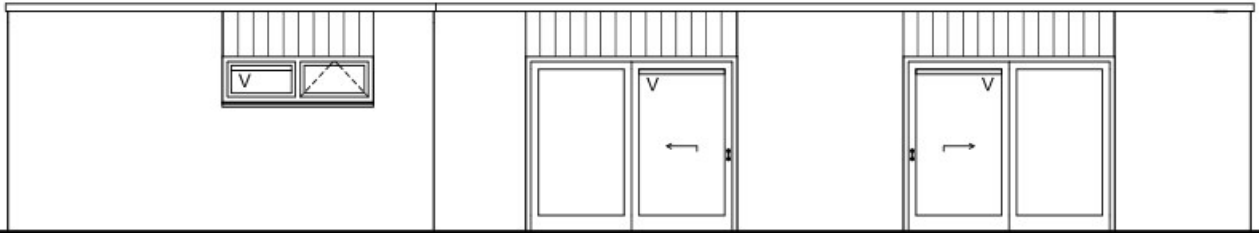

Linkergevel

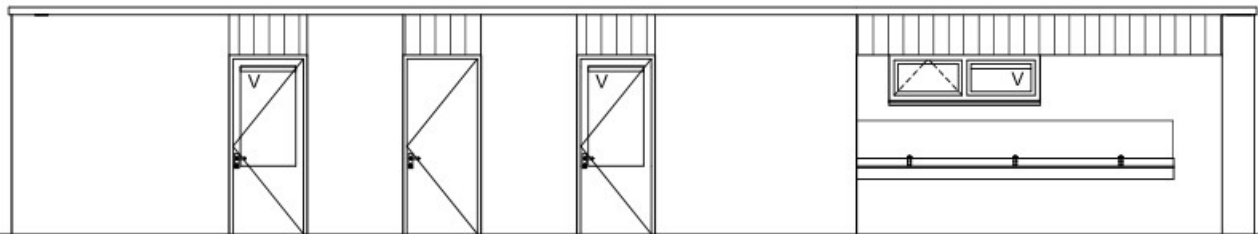

Rechtergevel

*bouwkundig ontwerpburo*



Brink 11  
9591 AG Onstwedde  
0599-332775

[www.wilzing.nl](http://www.wilzing.nl)

B&B / camping  
Alterveersterweg 32 Alteveer

Opdrachtgever:

Alterveersterweg 32  
9661 TB Alteveer

fase: Schetsontwerp


Rechter- / en Linkergevel

Schaal: 1:100

Datum: 2020-05-12

Project nr.  
20-167

Tekening nr.  
SO-03

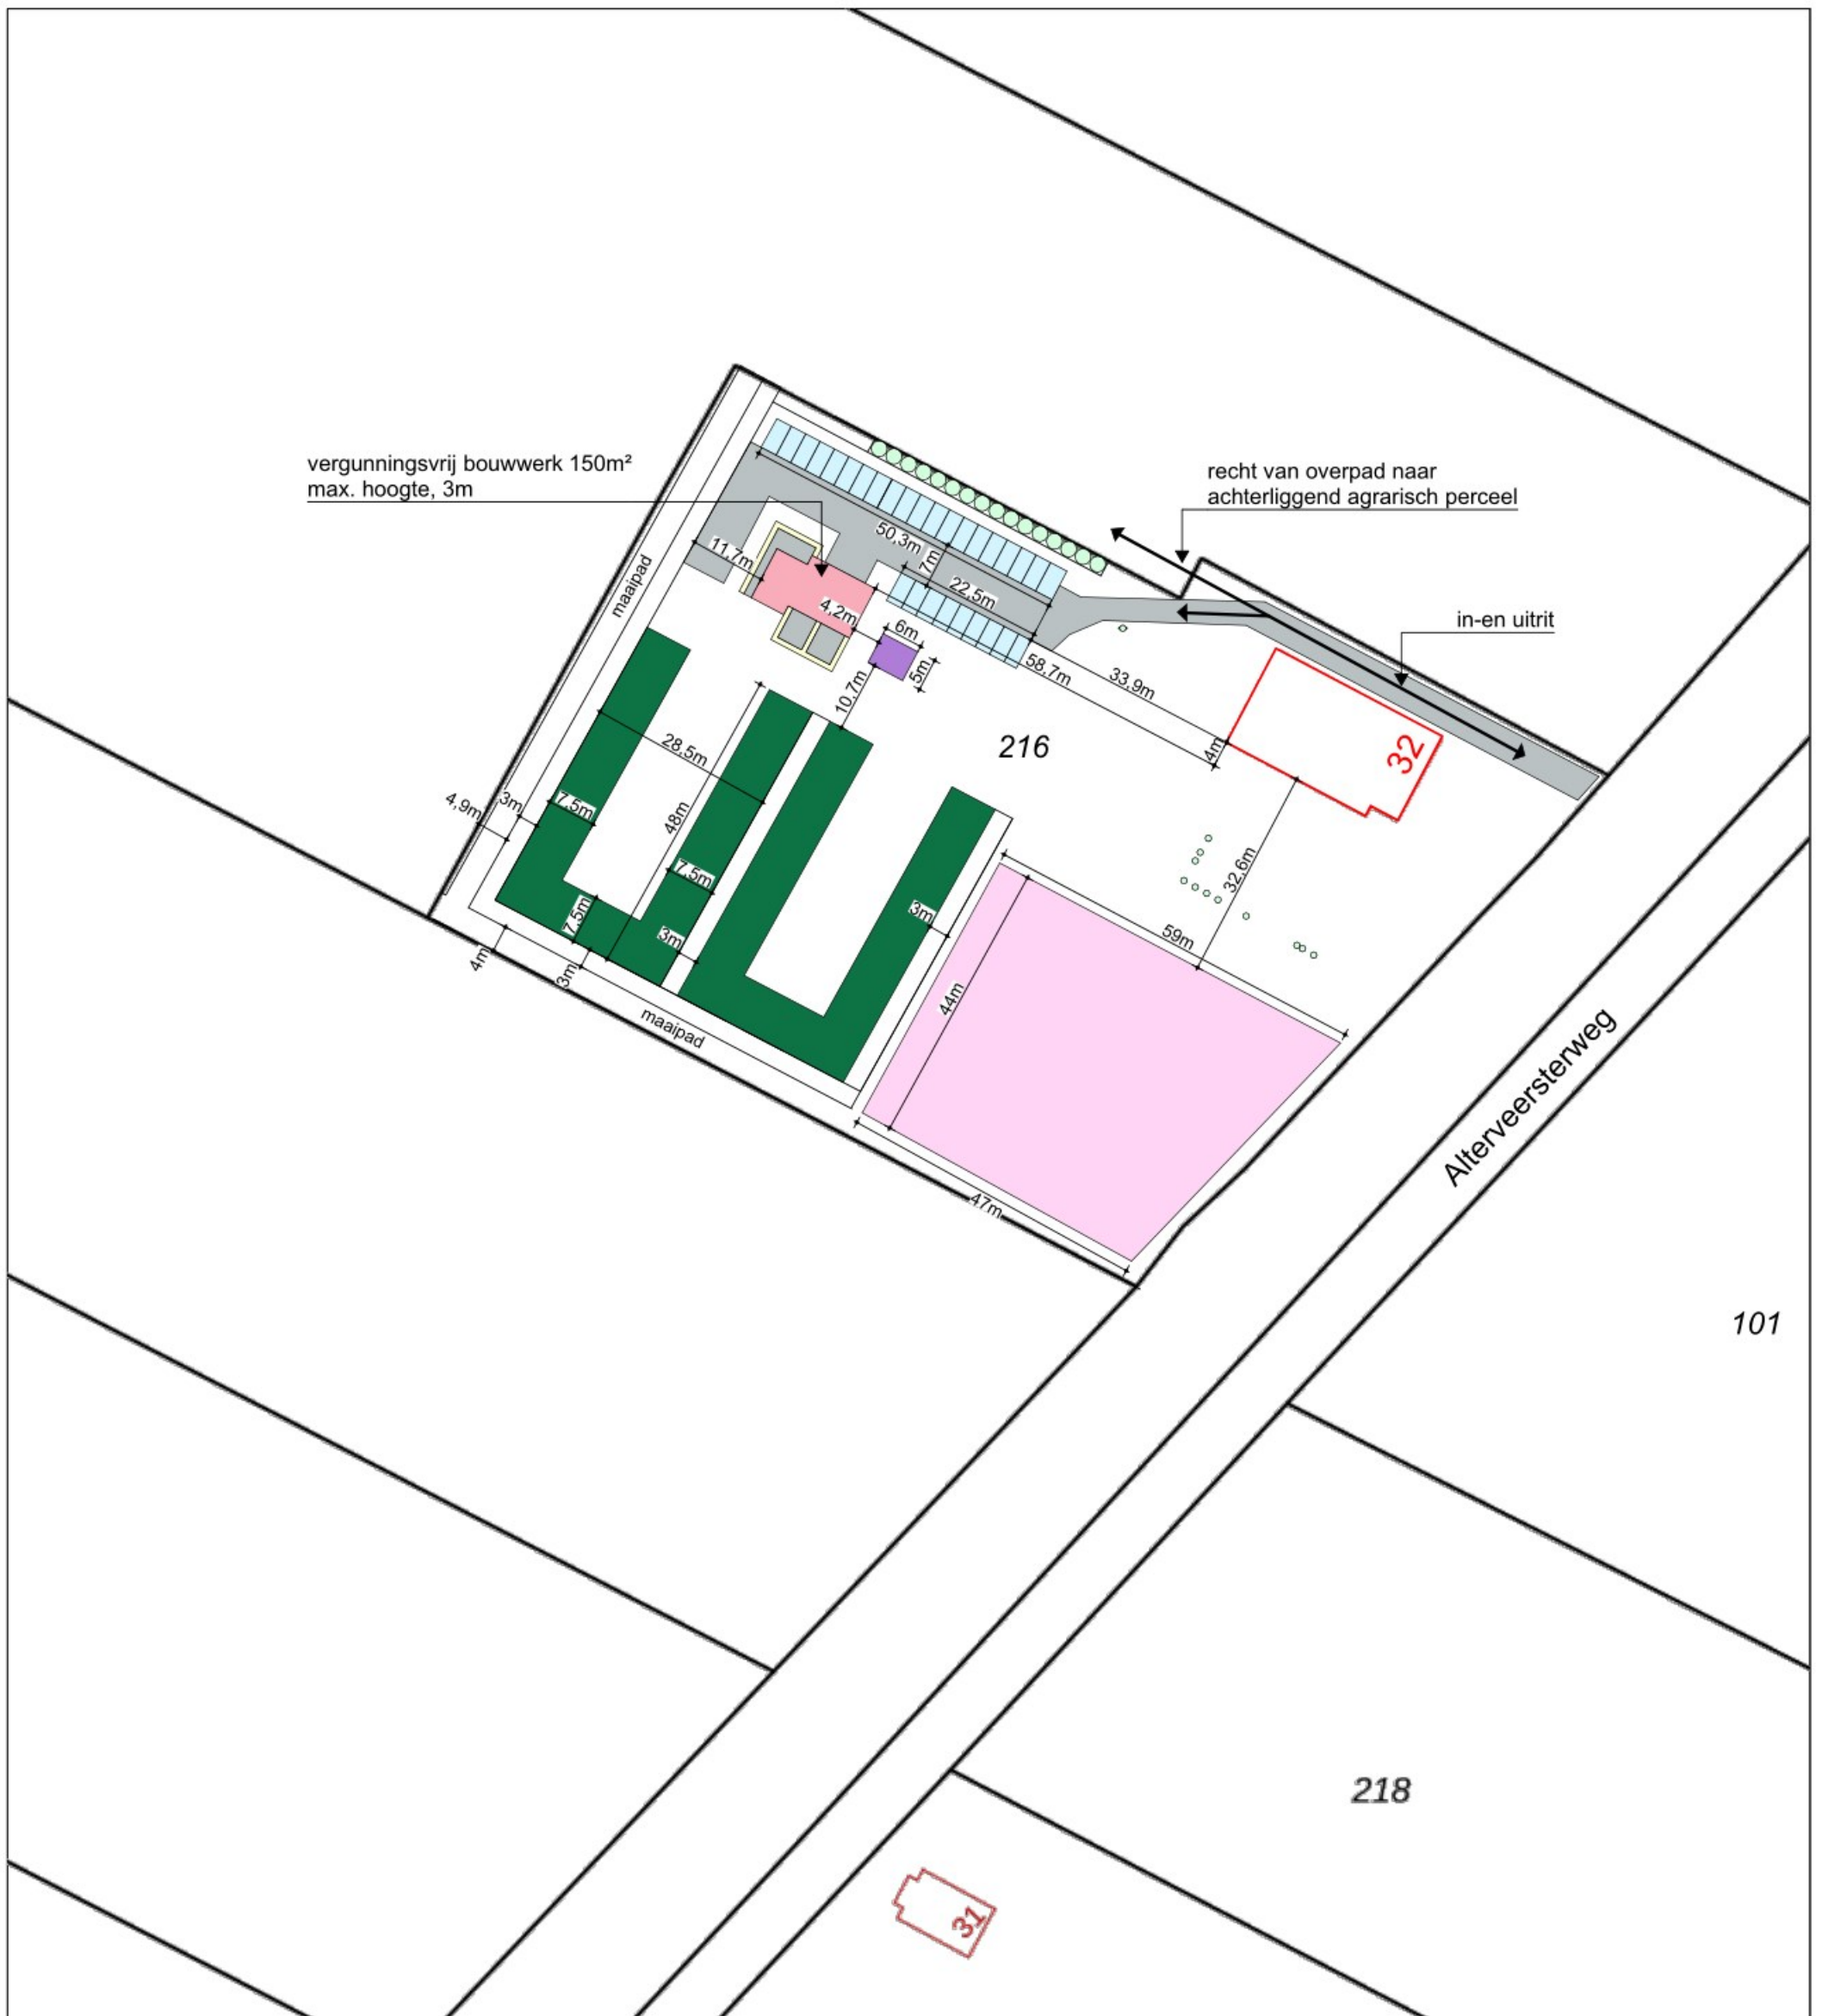

Situatie

Kadastrale gemeente: Onstwedde  
 Sectie: U  
 Perceel: 216

- = bestaande beplanting
- = nieuwe beplanting
- = parkeerplekken
- = campingplekken
- = bestrating
- = speelplaats kinderen
- = dierenweide

*bouwkundig ontwerp* **bu**



Brink 11  
 9591 AG Onstwedde  
 0599-332775

[www.wilzing.nl](http://www.wilzing.nl)

B&B / camping  
 Alterveersterweg 32 Alteveer

Opdrachtgever:  
 Alterveersterweg 32  
 9661 TB Alteveer

fase: Schetsontwerp  
 Situatie

Schaal: 1:1000  
 Datum: 2020-05-12

Project nr. 20-167  
 Tekening nr. SO-04