


Doorsnede A-A






Plattegrond

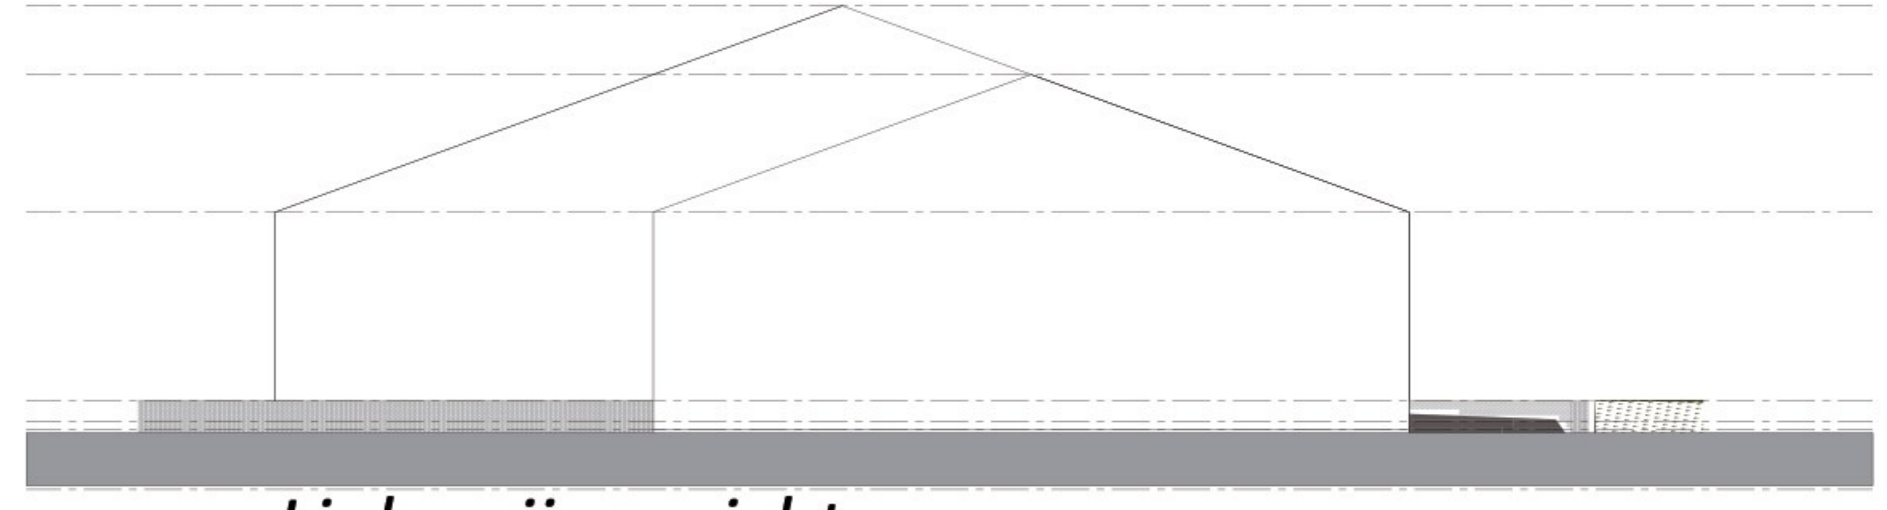

Linkerzij aanzicht



Voorgevel

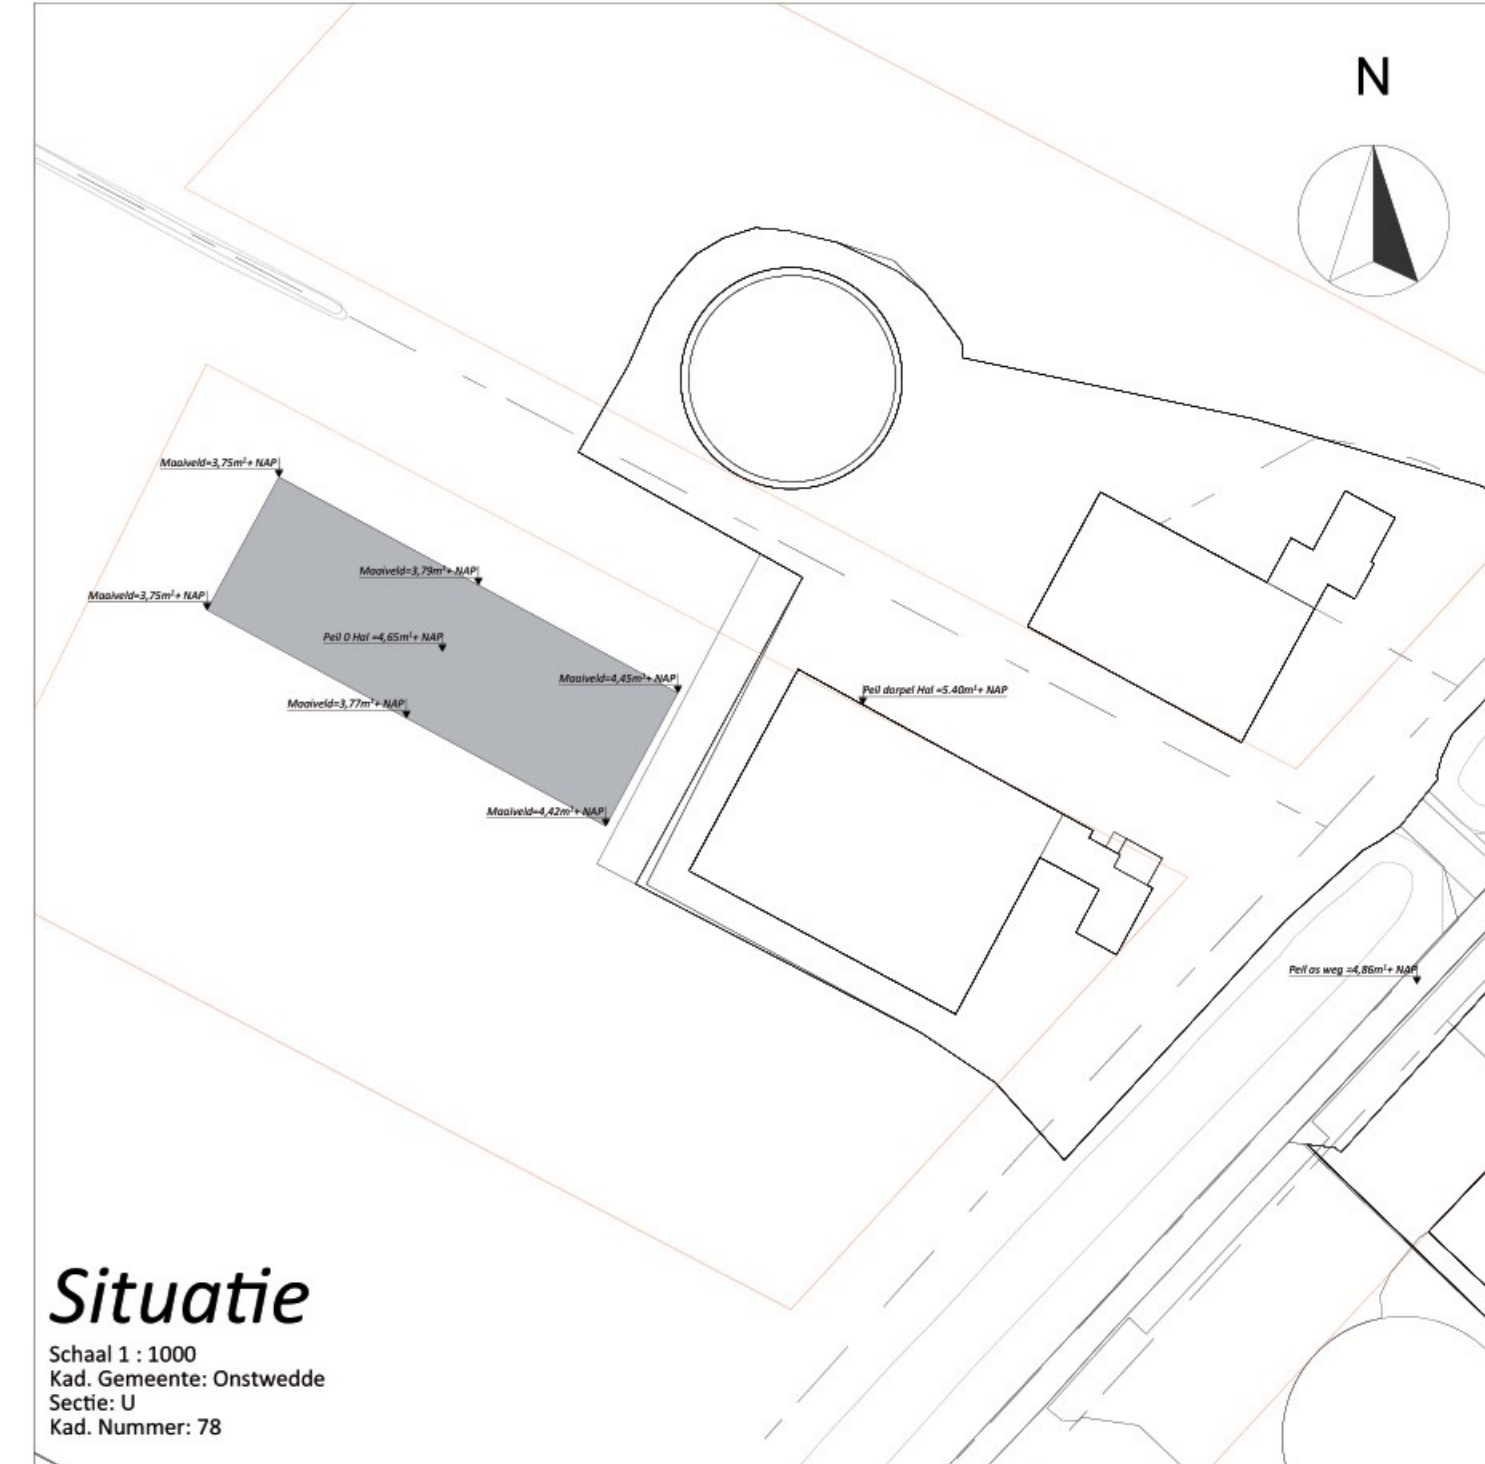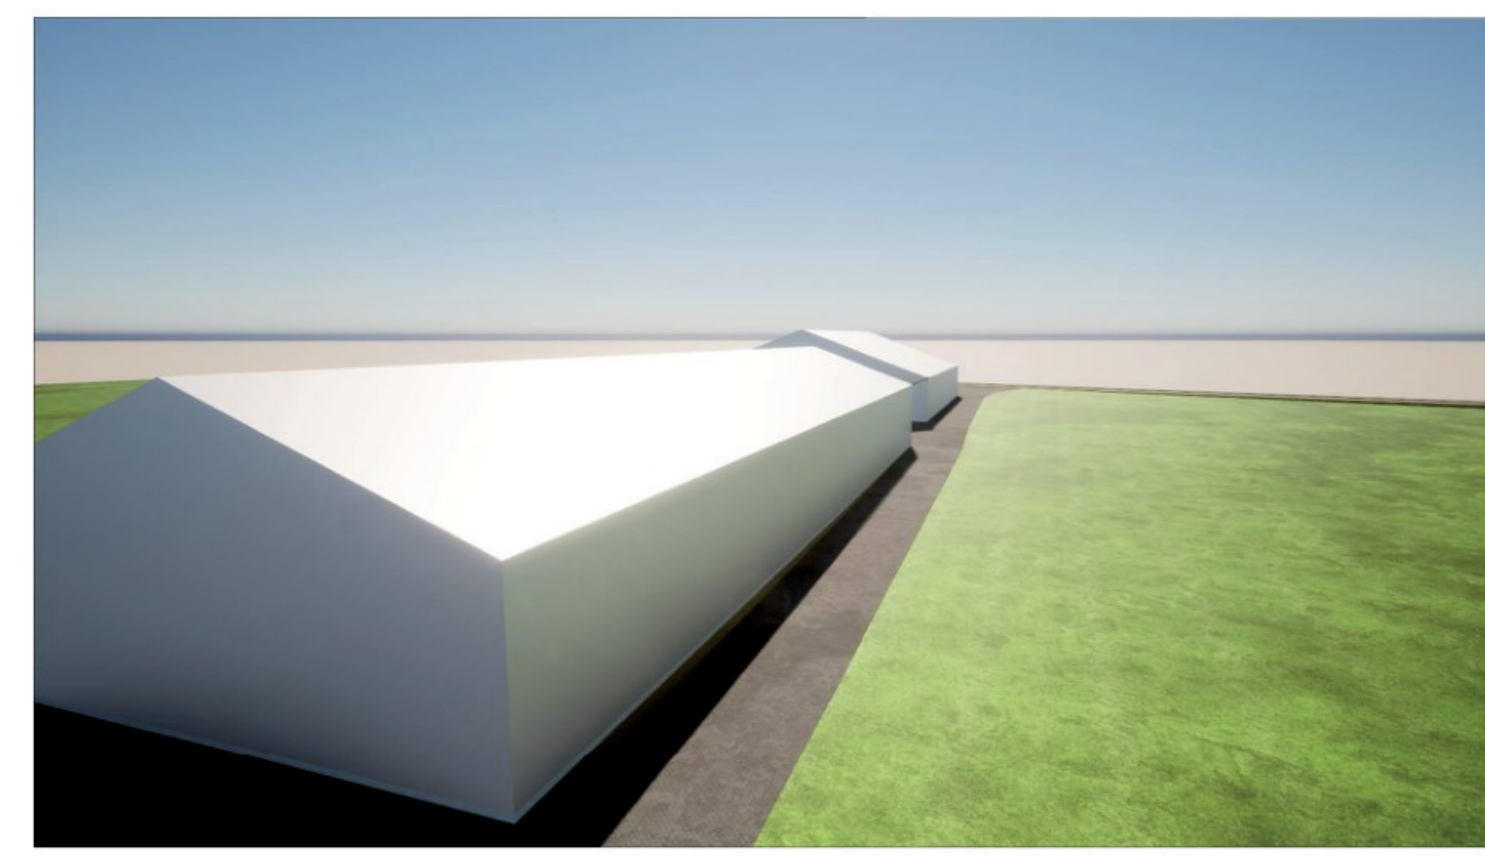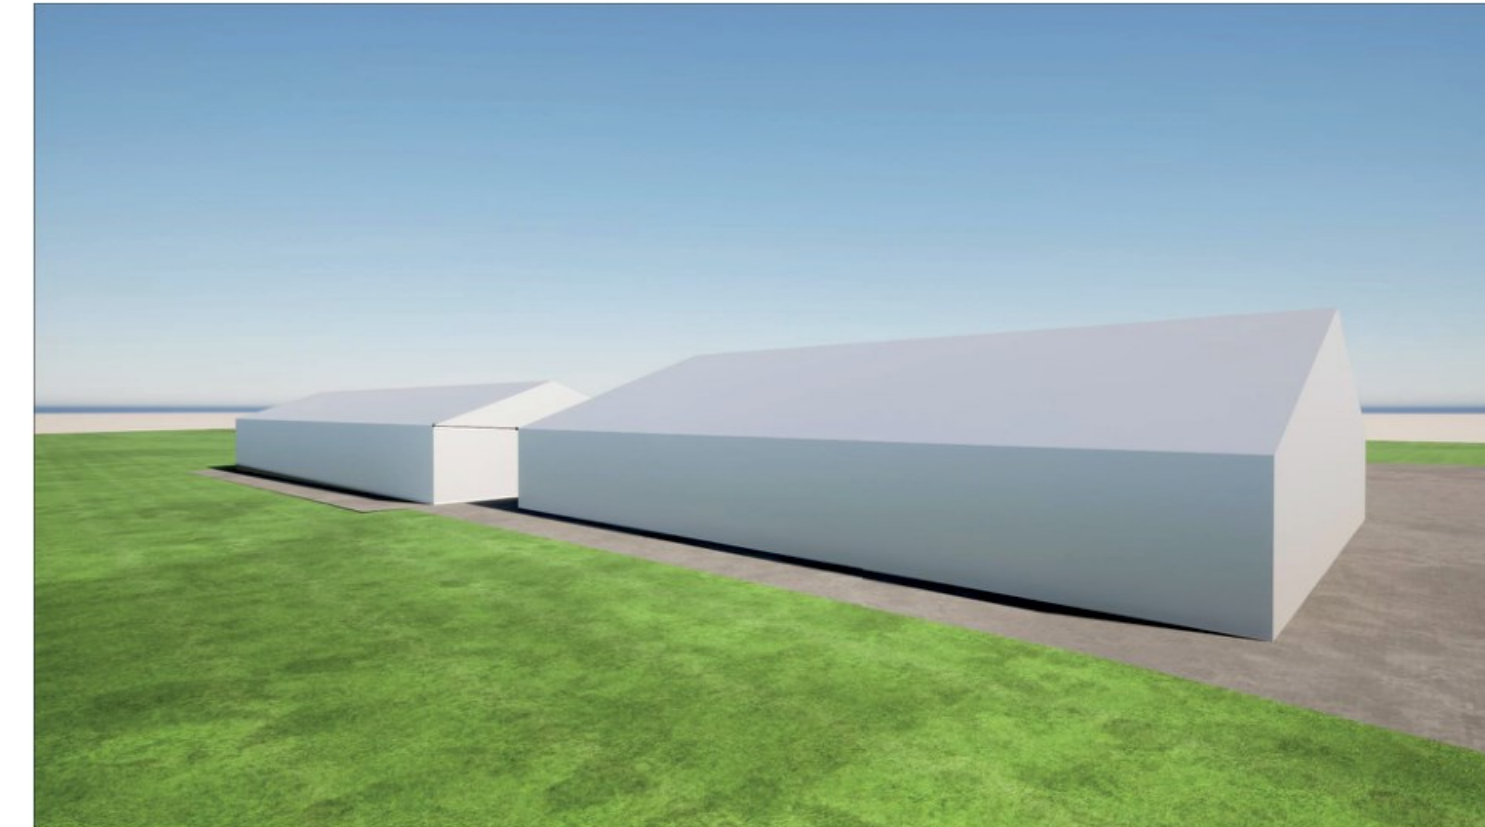

Situatie

Schaal 1 : 1000
 Kad. Gemeente: Onstwedde
 Sectie: U
 Kad. Nummer: 78

<p>Van Westreenen Adviseurs</p> <p>Van Westreenen Adviseurs Postbus 11 9200 BA Grootegelo T: 0514 21 42 83 E: info@vanwestreenen.nl</p> <p>Alteveer 656 Postbus 11 9200 BA Grootegelo T: 0514 21 42 84 E: info@vanwestreenen.nl</p> <p>Alteveer 24 Postbus 11 9200 BA Grootegelo T: 0514 21 42 84 E: info@vanwestreenen.nl</p>	<p>PROJECT: Aanvraag omgevingsvergunning onderdeel bouwen</p> <p>OPDRACHTGEVER: Alteveer 24</p> <p>LOCATIE: Alteveerweg 24 te Alteveer</p> <p>ONDERDEEL: Bestektekening Maten voor de uitvoering in het werk controleren</p>	<p>SCHAAL: 1:100</p> <p>GETEKEND: AG</p> <p>FORMAAT: A0</p> <p>DATUM: 18-01-2024</p> <p>WIJZIGING: 19-02-2024</p> <p>PROJECTNUMMER: 2024020V-VERBODING- STEDEBOUW</p>
---	--	---