



Doorsnede A-A






Plattegrond

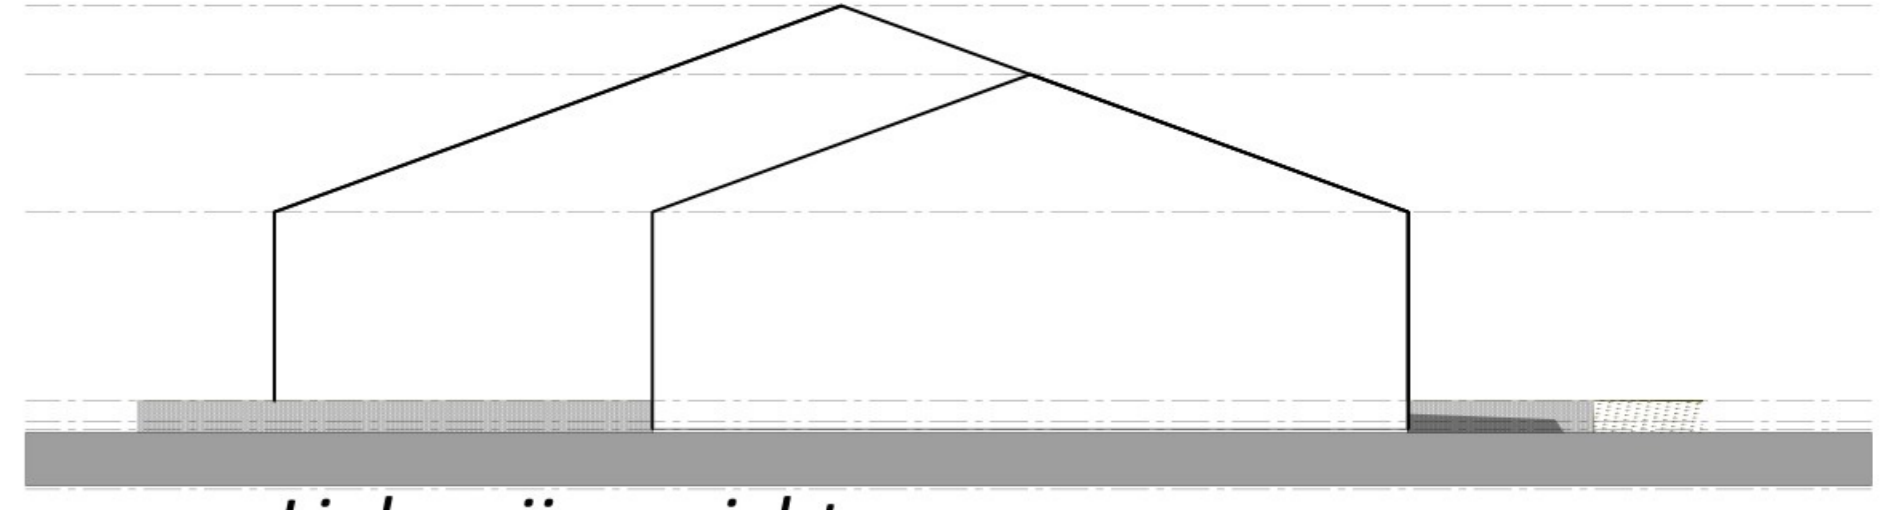

Linkerzij aanzicht

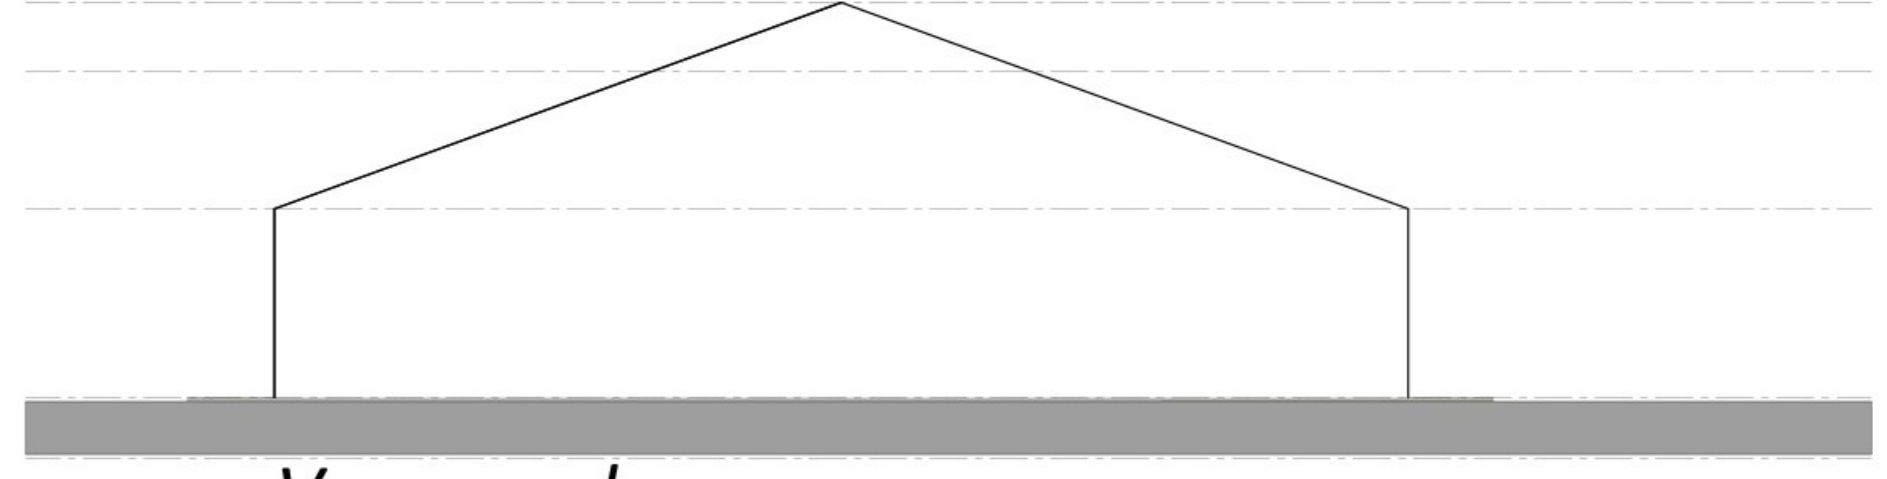

Voorgevel

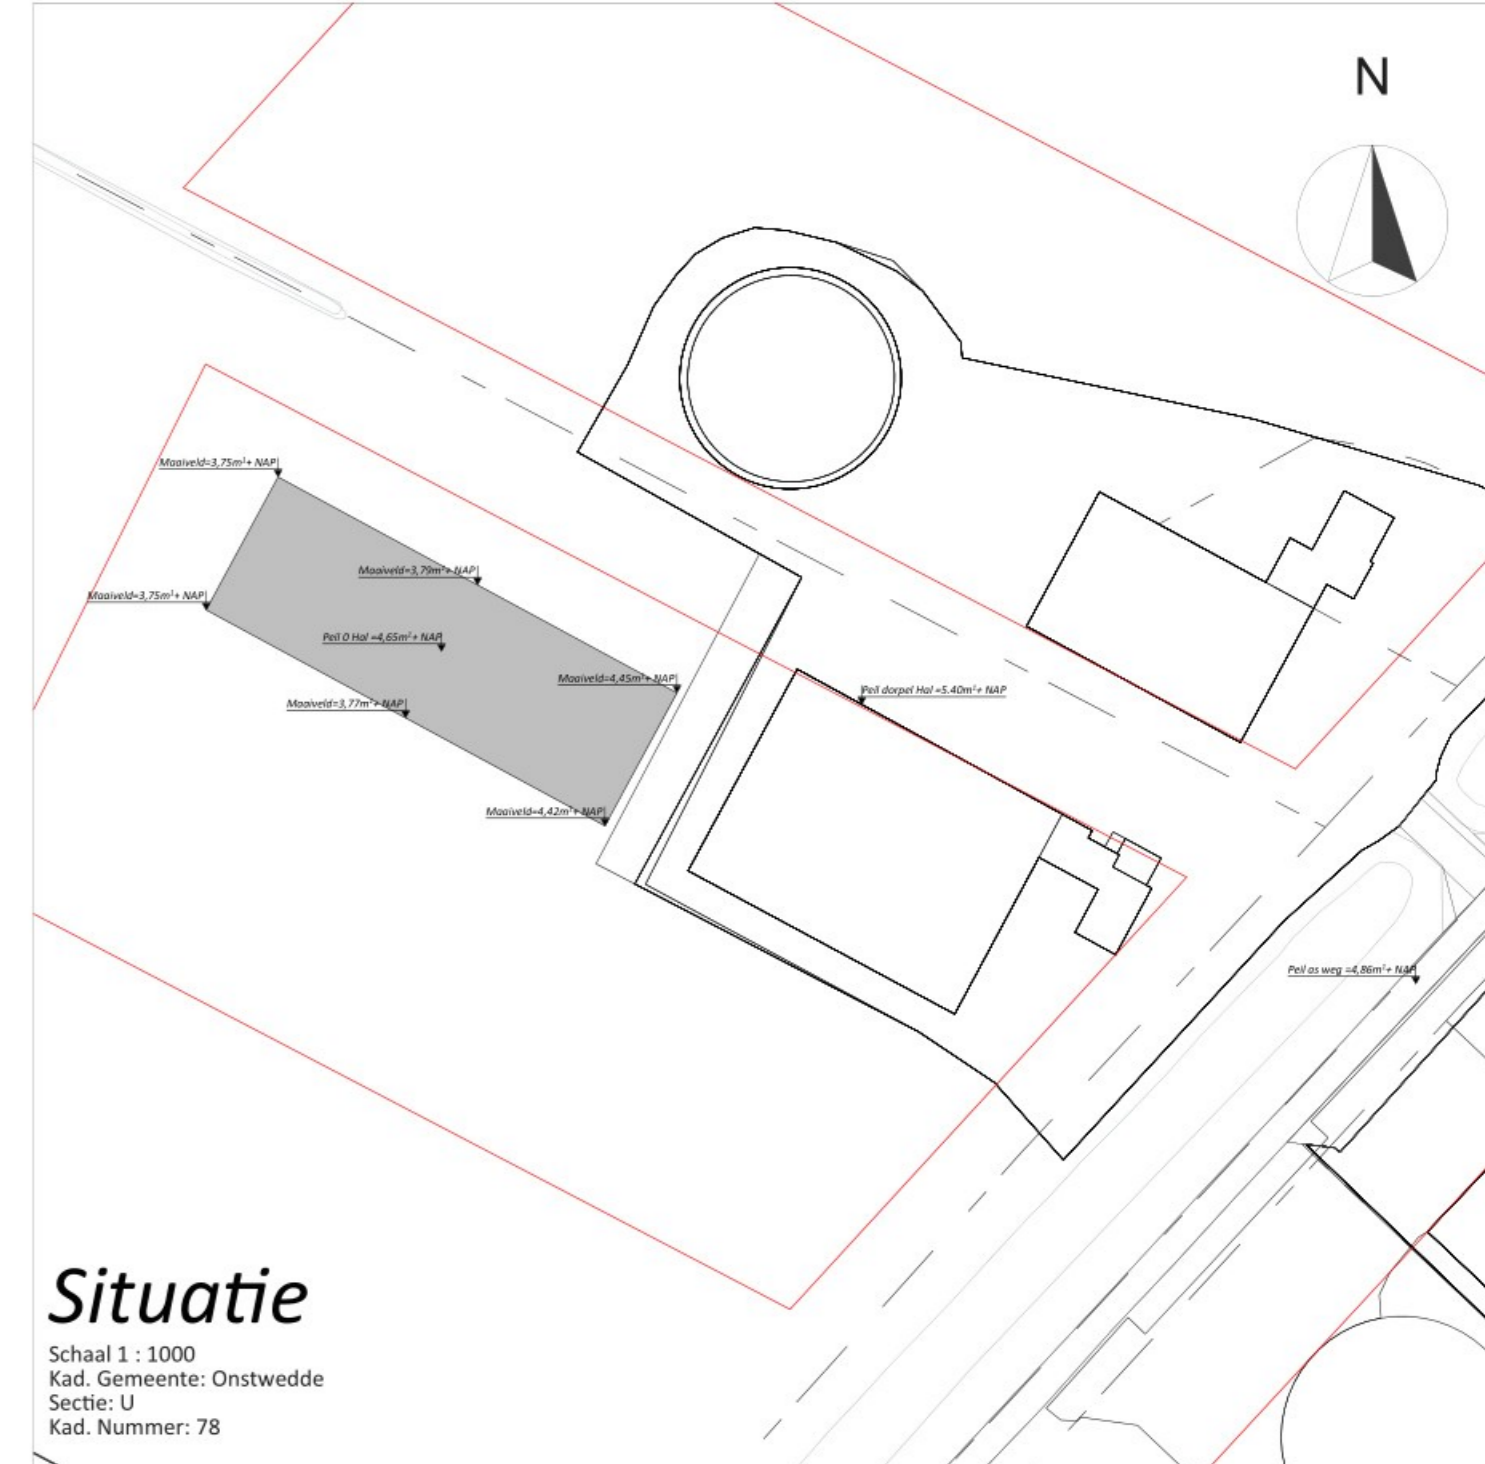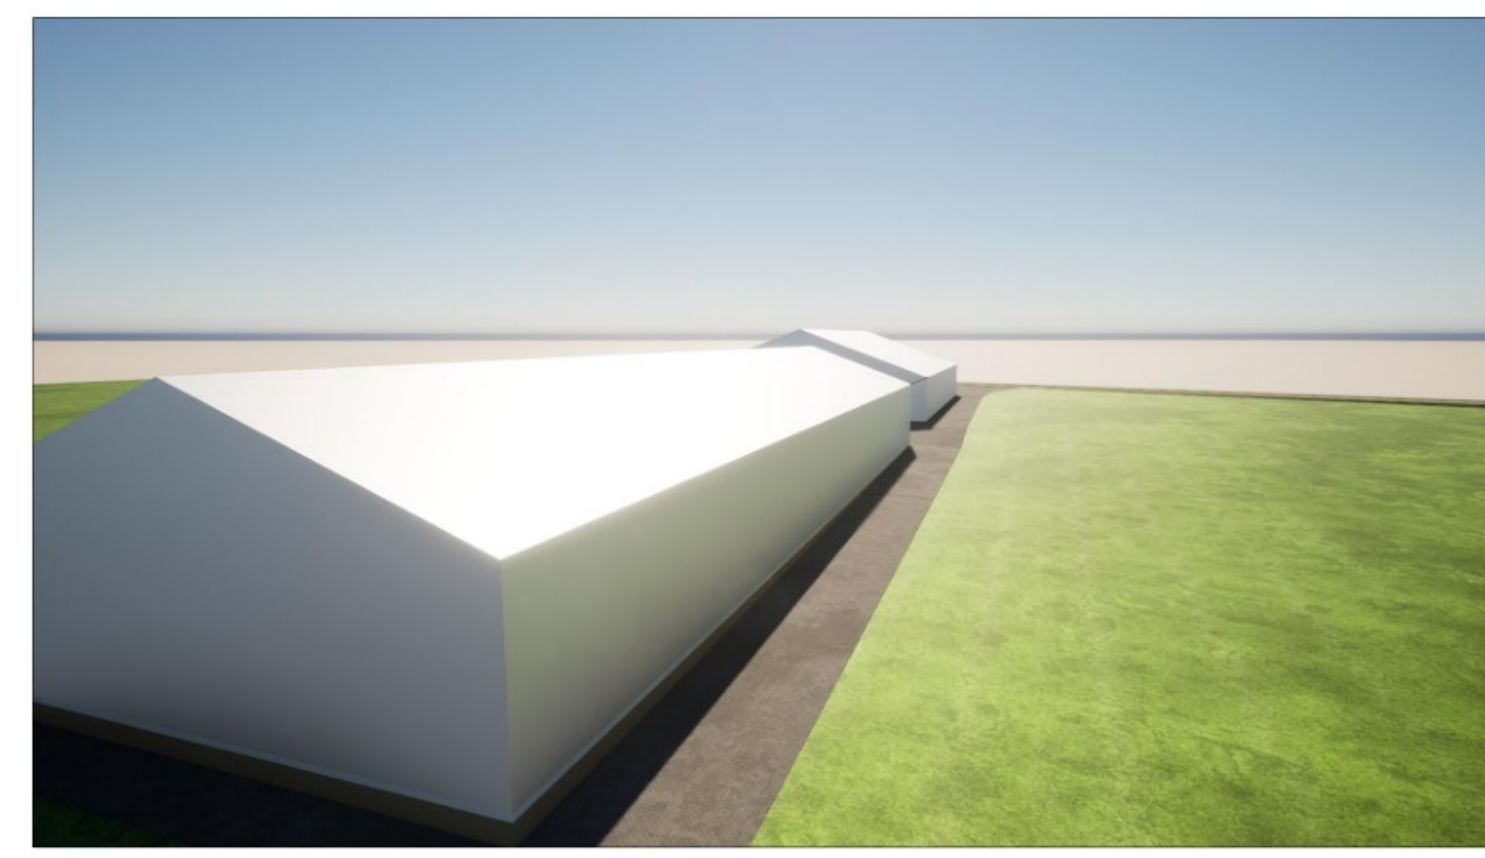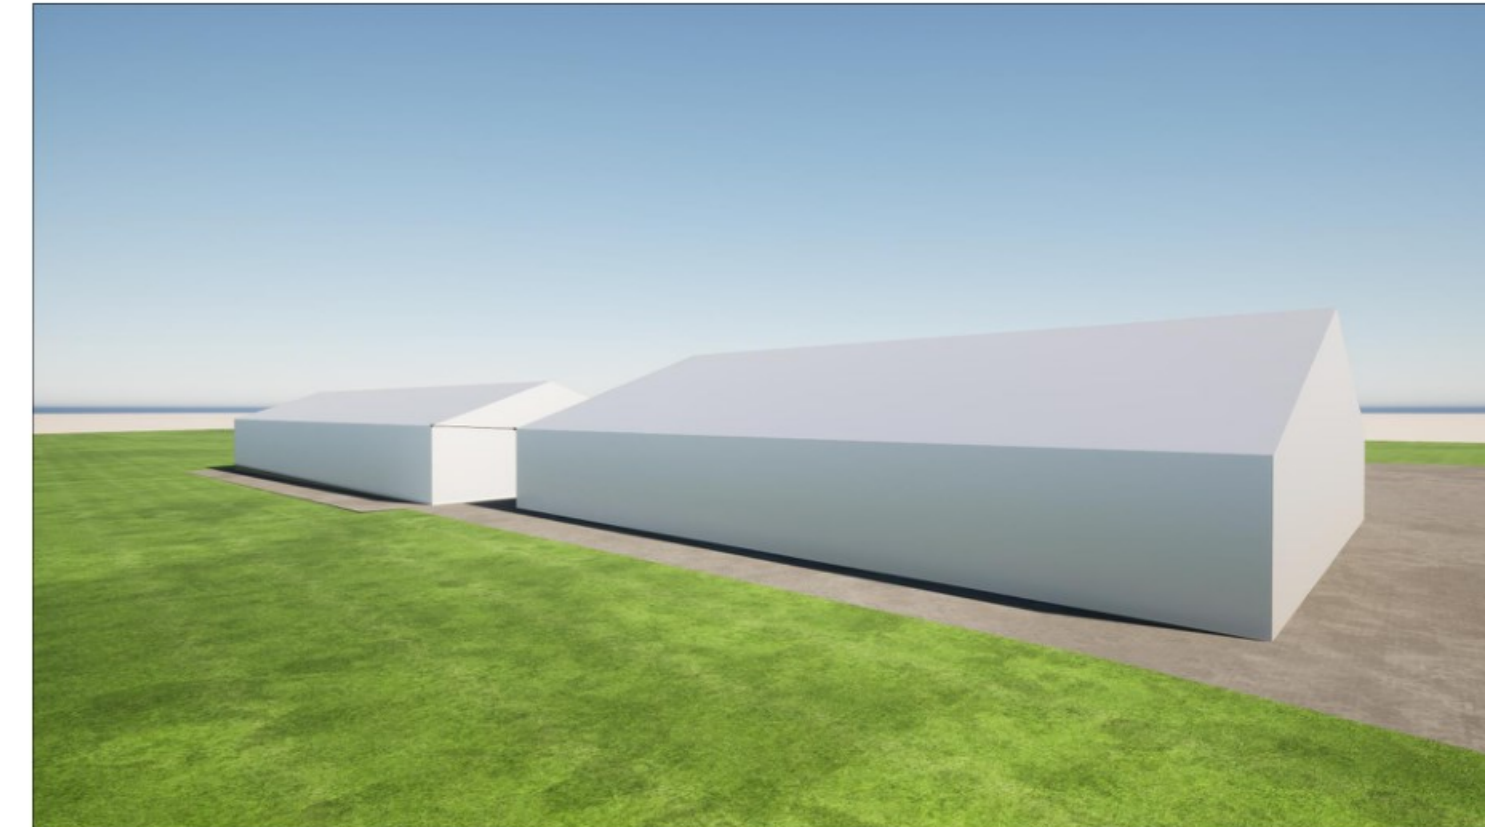

Situatie

Schaal 1 : 1000
 Kad. Gemeente: Onstwedde
 Sectie: U
 Kad. Nummer: 78

<p>VanWestreenen ADVISEURS RUIMTELIJKE ONTWIKKELING</p>	<p>PROJECT: Aanvraag omgevingsvergunning onderdeel bouwen</p>	<p>SCHAAL: 1:100</p>
	<p>OPDRACHTGEVER: Mts. Bruining Alternesteweg 24 8261 AA Alteveer</p>	<p>GETEKEND: [Signature]</p>
	<p>LOCATIE: Alternesteweg 24 te Alteveer</p>	<p>FORMAAT: A0</p>
	<p>ONDERDEEL: Bestektekening Maten voor de uitvoering in het werk controleren</p>	<p>DATUM: 18-01-2024</p>
<p>PROJECTNUMMER: 20240190-Bruining Blad 1 van 1</p>	<p>WIJZIGING: -</p>	