


3D Weergave Mestbassin


Voorbeeld hekwerk (2,0m hoog)  
 - RVS kolommen;  
 - Gaas;  
 - Volledig in kleur: groen.



A Doorsnede A-A

 

Situatietekening bestaand

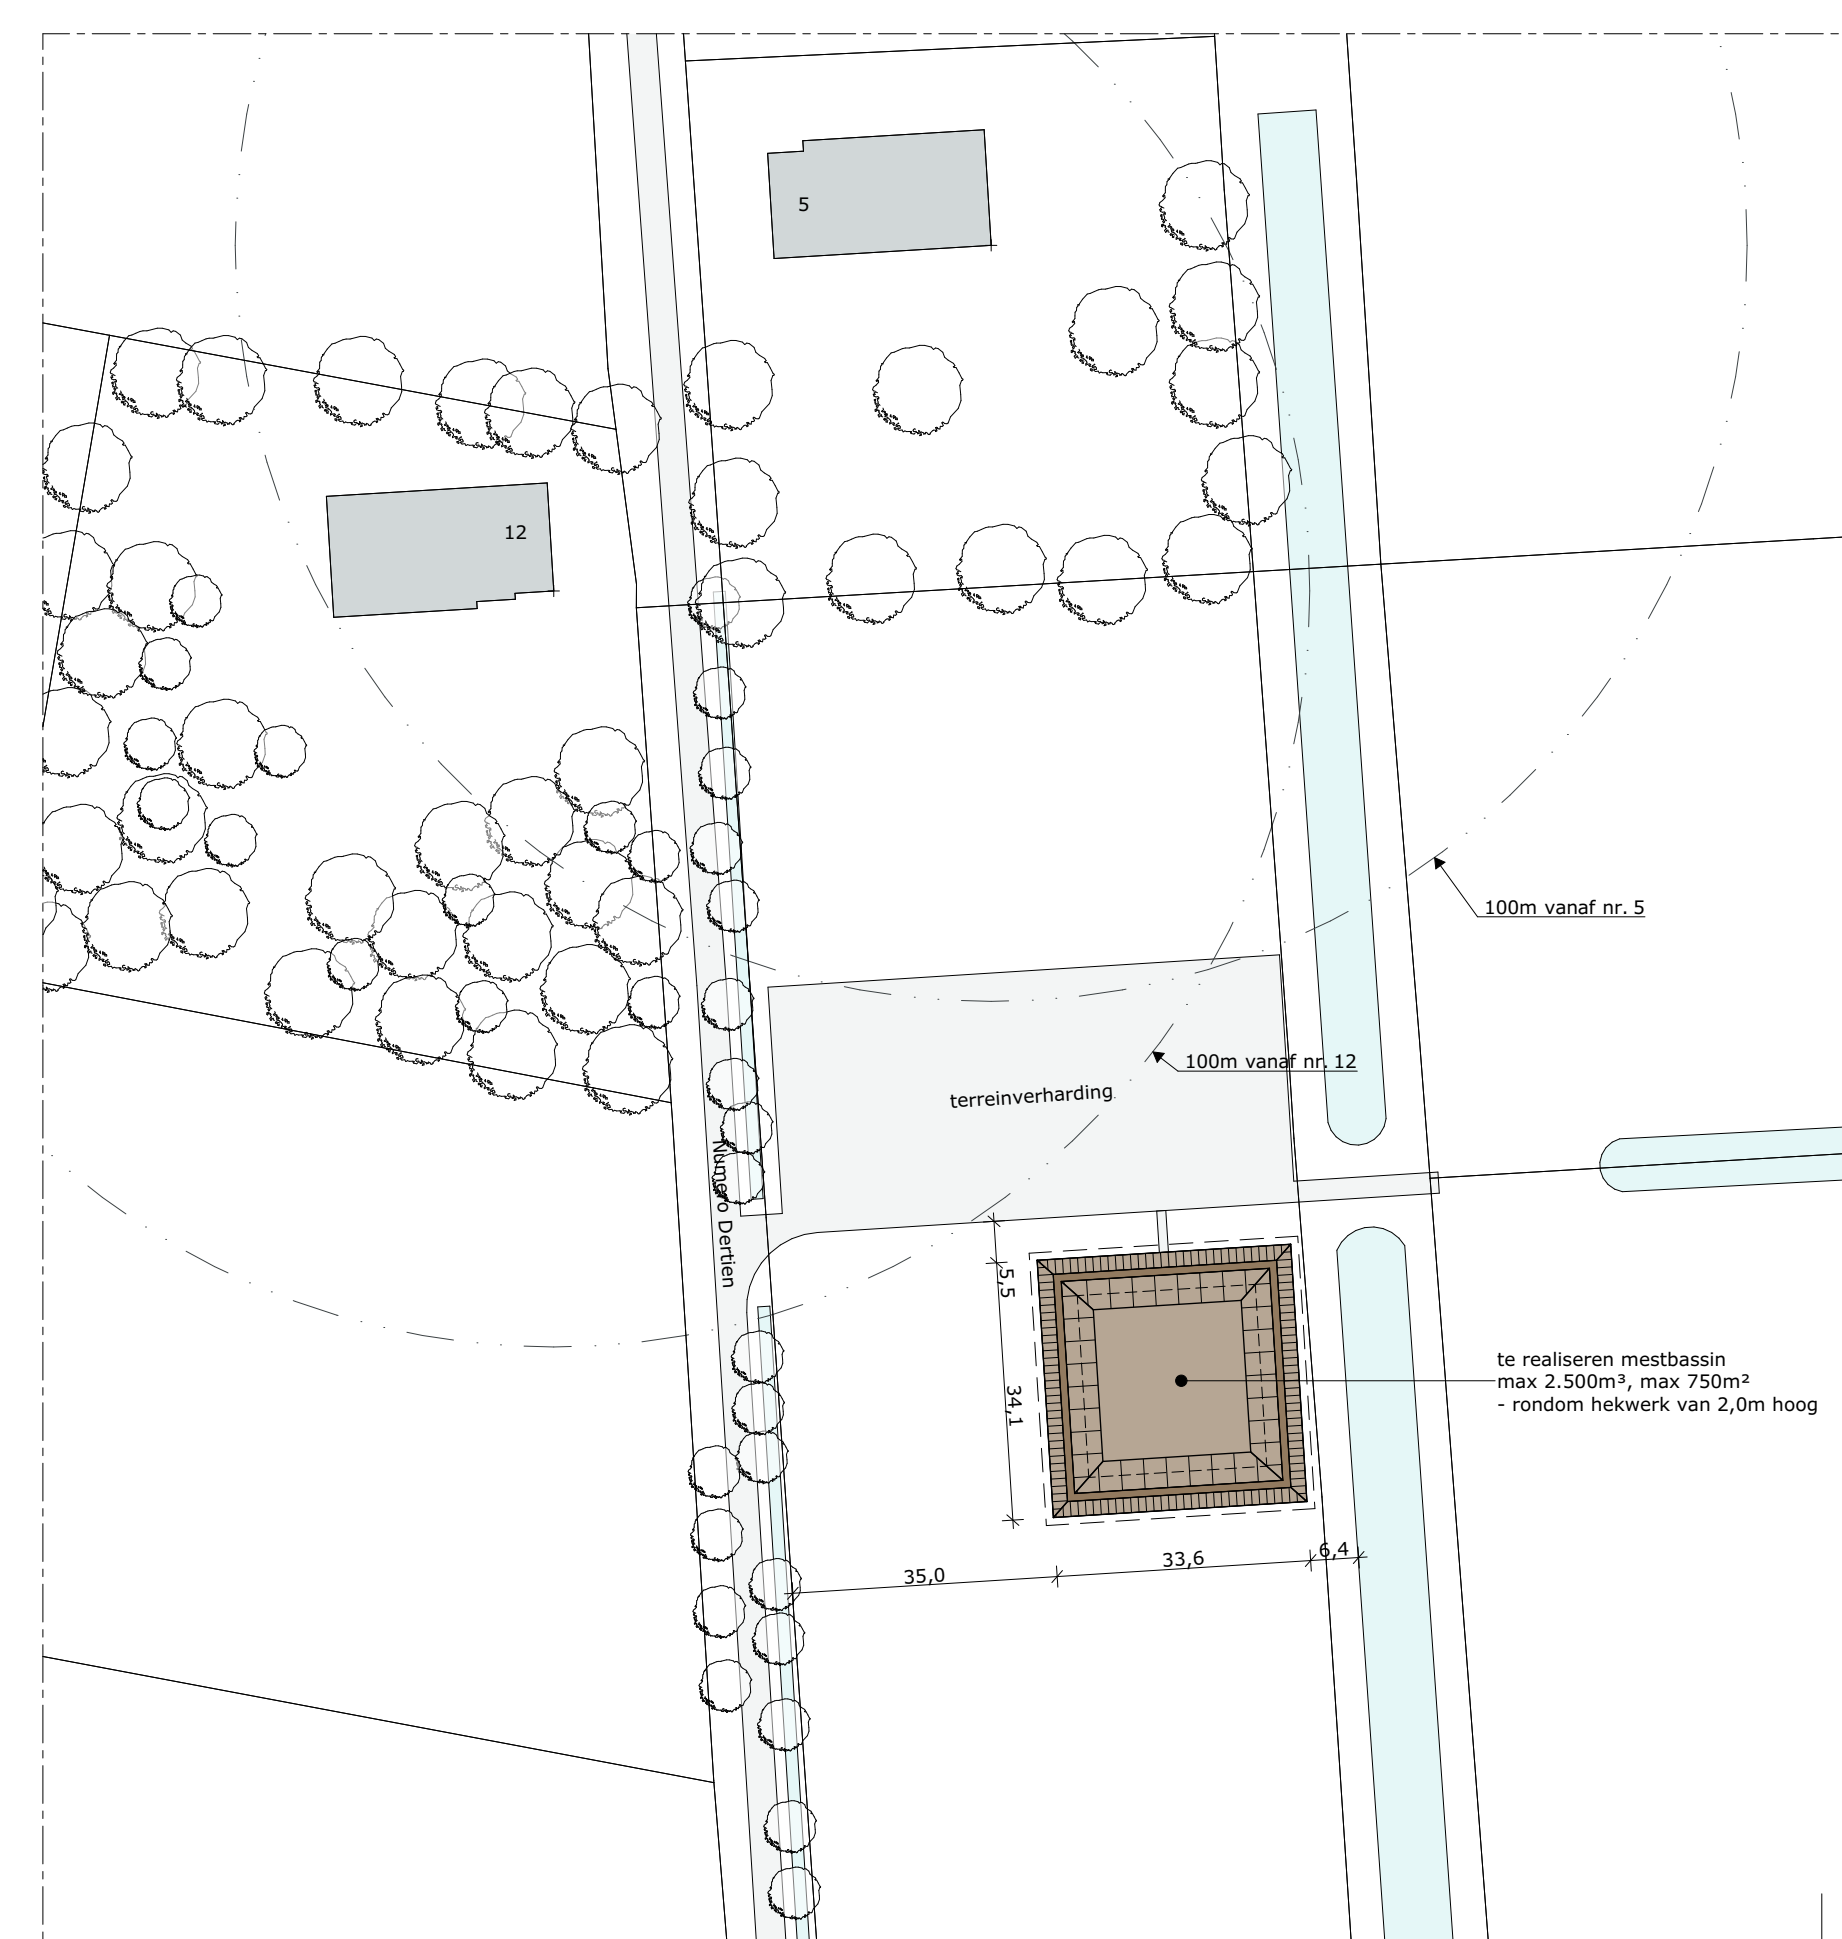

Situatietekening gewenst

- Legenda**
- bestaande gebouwen
  - mestopslag
  - terreinverharding
  - greppels/sloten & overige wateren

**Situatie**  
 Ad: gemeente Veendam  
 Sectie: P nr: 98  
 Schaal: 1:1000

**MATEN IN HET WERK TE CONTRÔLEREN**

project:	Nieuwbouw: oprichten mestbassin Locatie: Numero Dertien ong., Veendam	datum:	30-01-2023
opdrachtgever:	[Redacted]	A:	08-12-2023
		B:	
		C:	D:
		E:	F:
		status:	<b>Definitief</b>

fase: Aanvraag omgevingsvergunning / melding activiteitenbesluit  
 onderdeel: Situatie, plattegrond, doorsnede & 3D weergave  
 getekend: JH  
 schaal: 1:1000  
 Postbus 1033  
 7940 KA Marpoel  
 formaat: A0  
 Postbus 300  
 5430 AH Oss  
 projectnr.: EX.22.1212  
 projectleider: ASD  
 T 088 488 29 29  
 F 088 488 29 10  
 extensie@agrifirm.com  
 www.agrifirm.com  
 tekeningsnr.: BV-10