




Plattegrond inclusief naastgelegen bebouwing

- hoofgebouw is korter geworden
- hoofgebouw is smaller geworden
- aanbouw is smaller geworden



Totaalaanzicht inclusief naastgelegen bebouwing  
(vervallen schetsplan van 24 mei 2022)

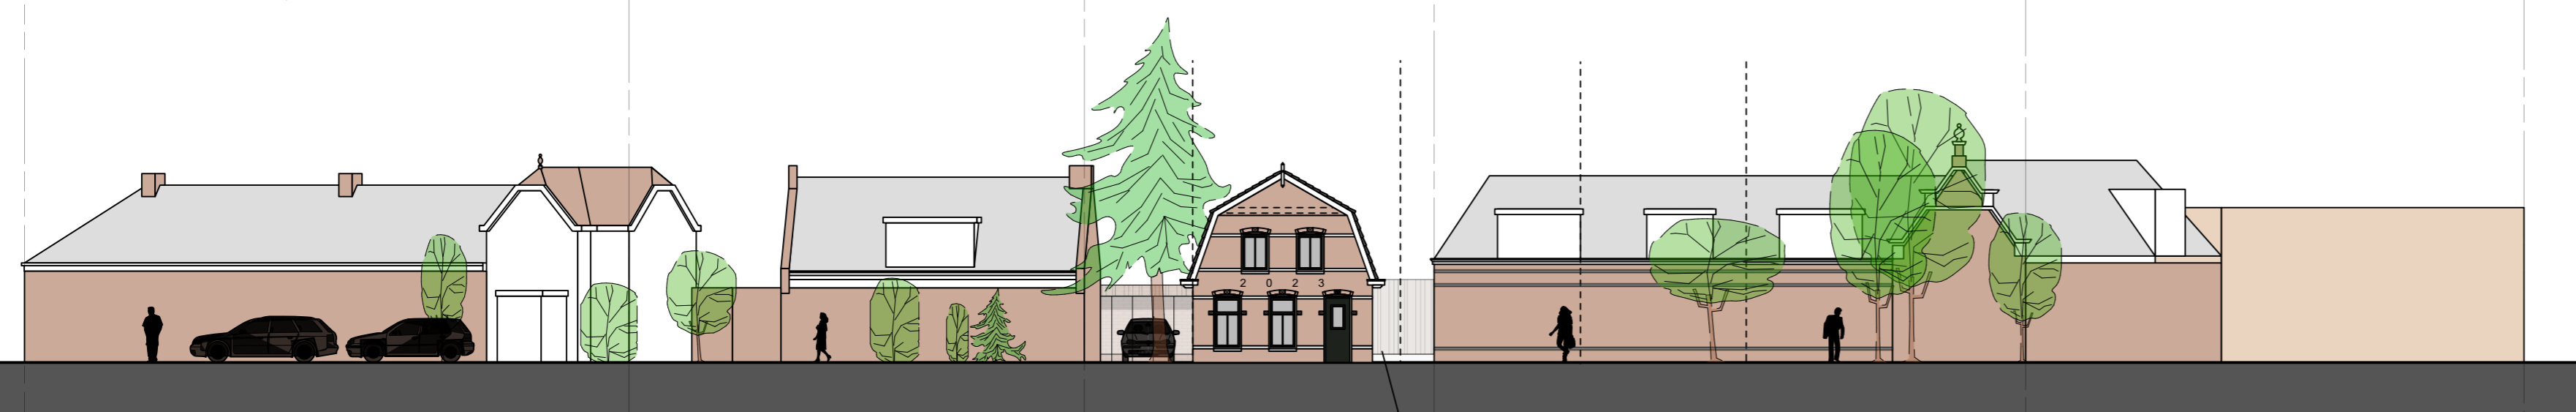

Totaalaanzicht inclusief naastgelegen bebouwing

hoofdvorm is één meter smaller geworden

hoofdvorm is één meter smaller geworden






vooraanzicht



Rechter zij aanzicht

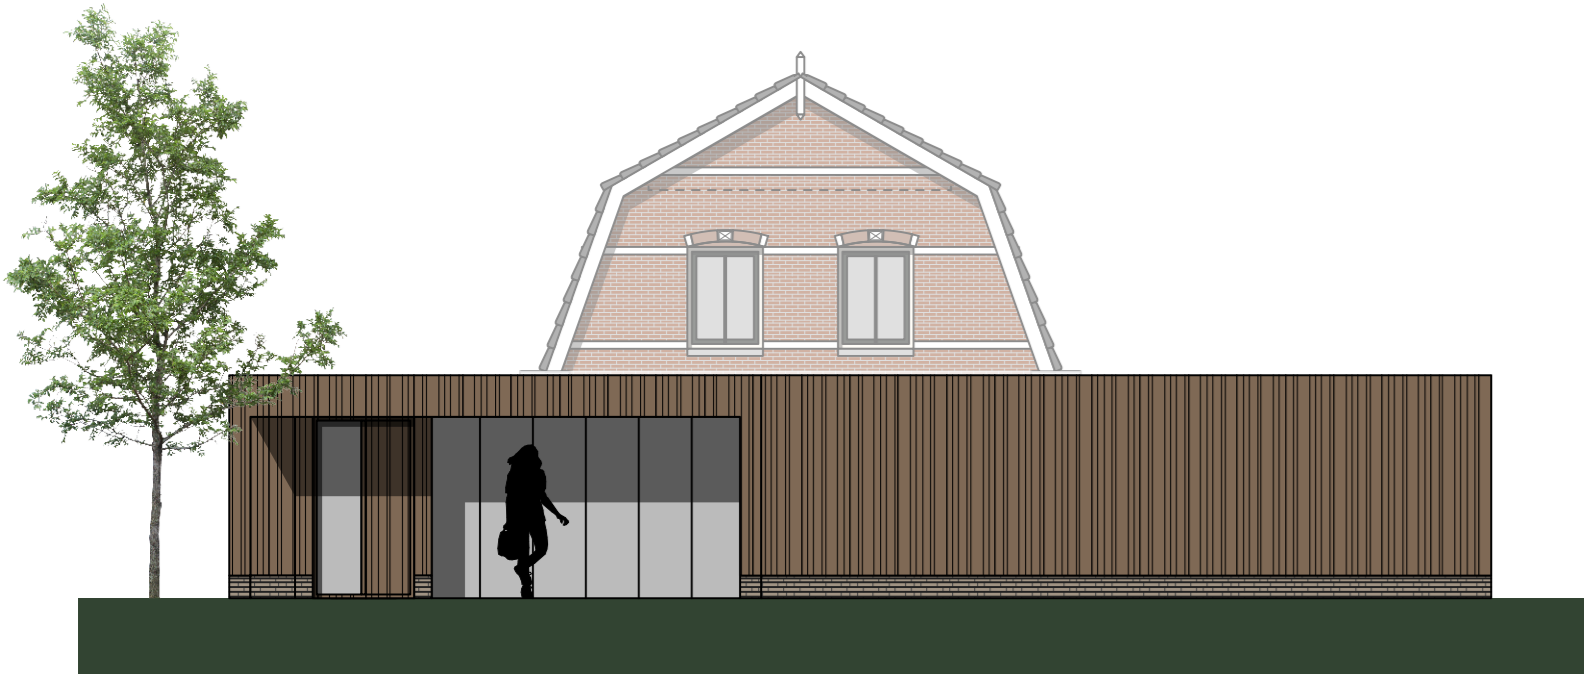


Achter aanzicht



Linker zij aanzicht




sfeerbeelden

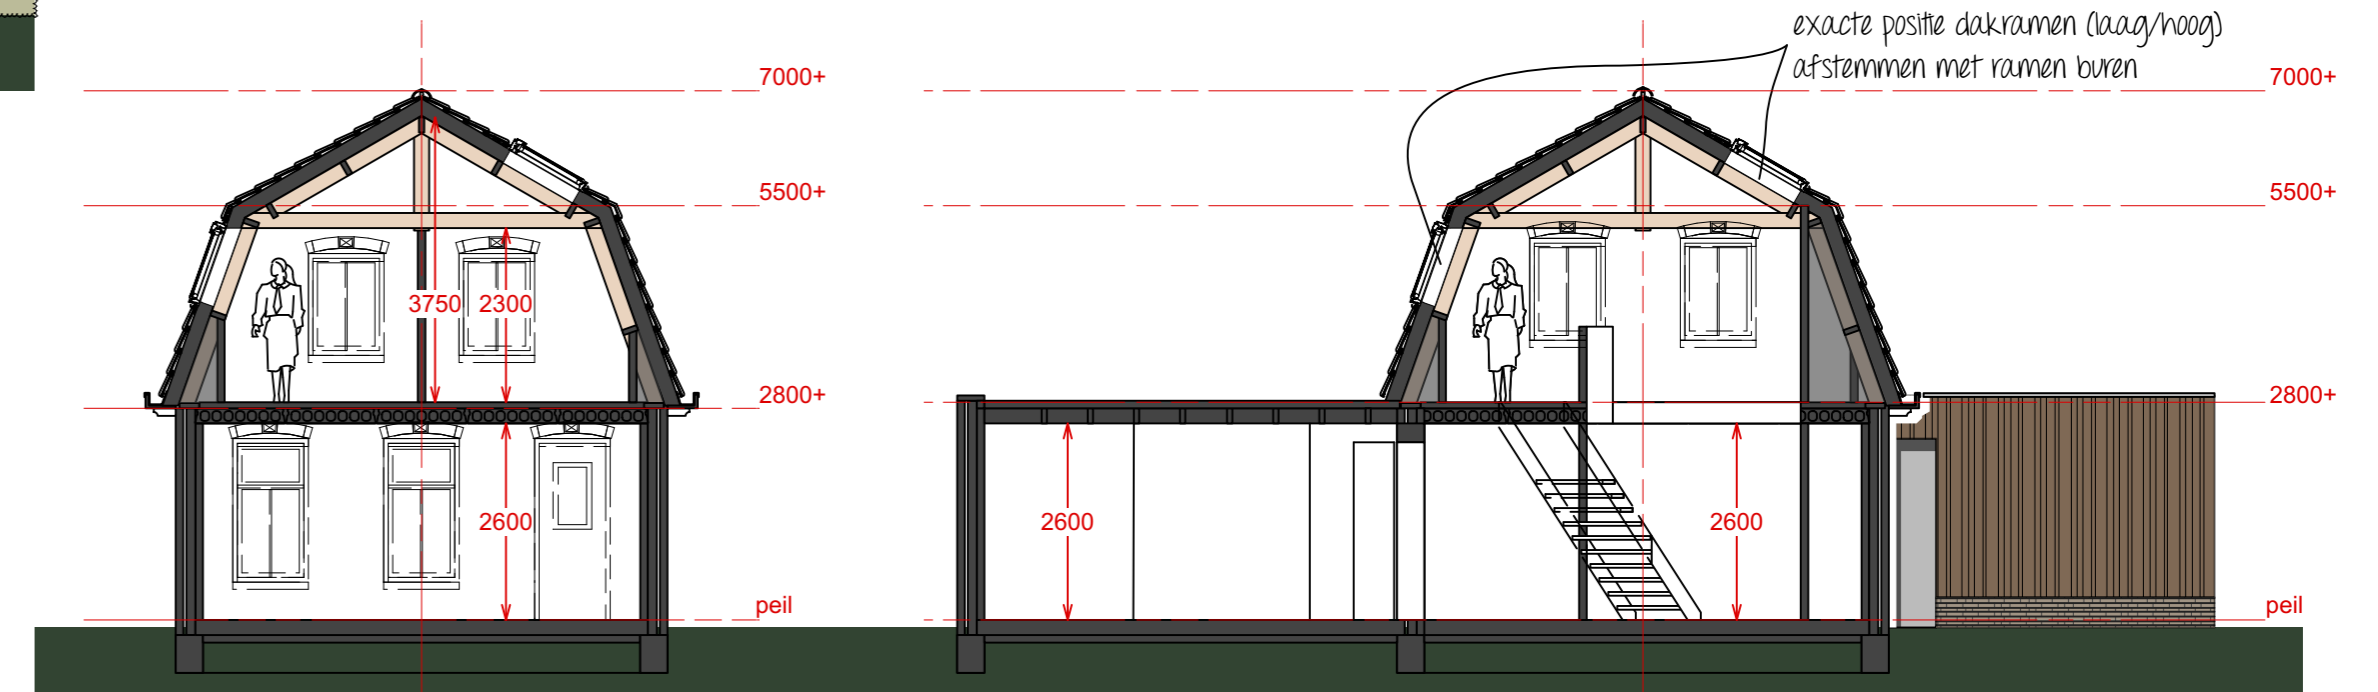


Principedoorsnede

Principedoorsnede

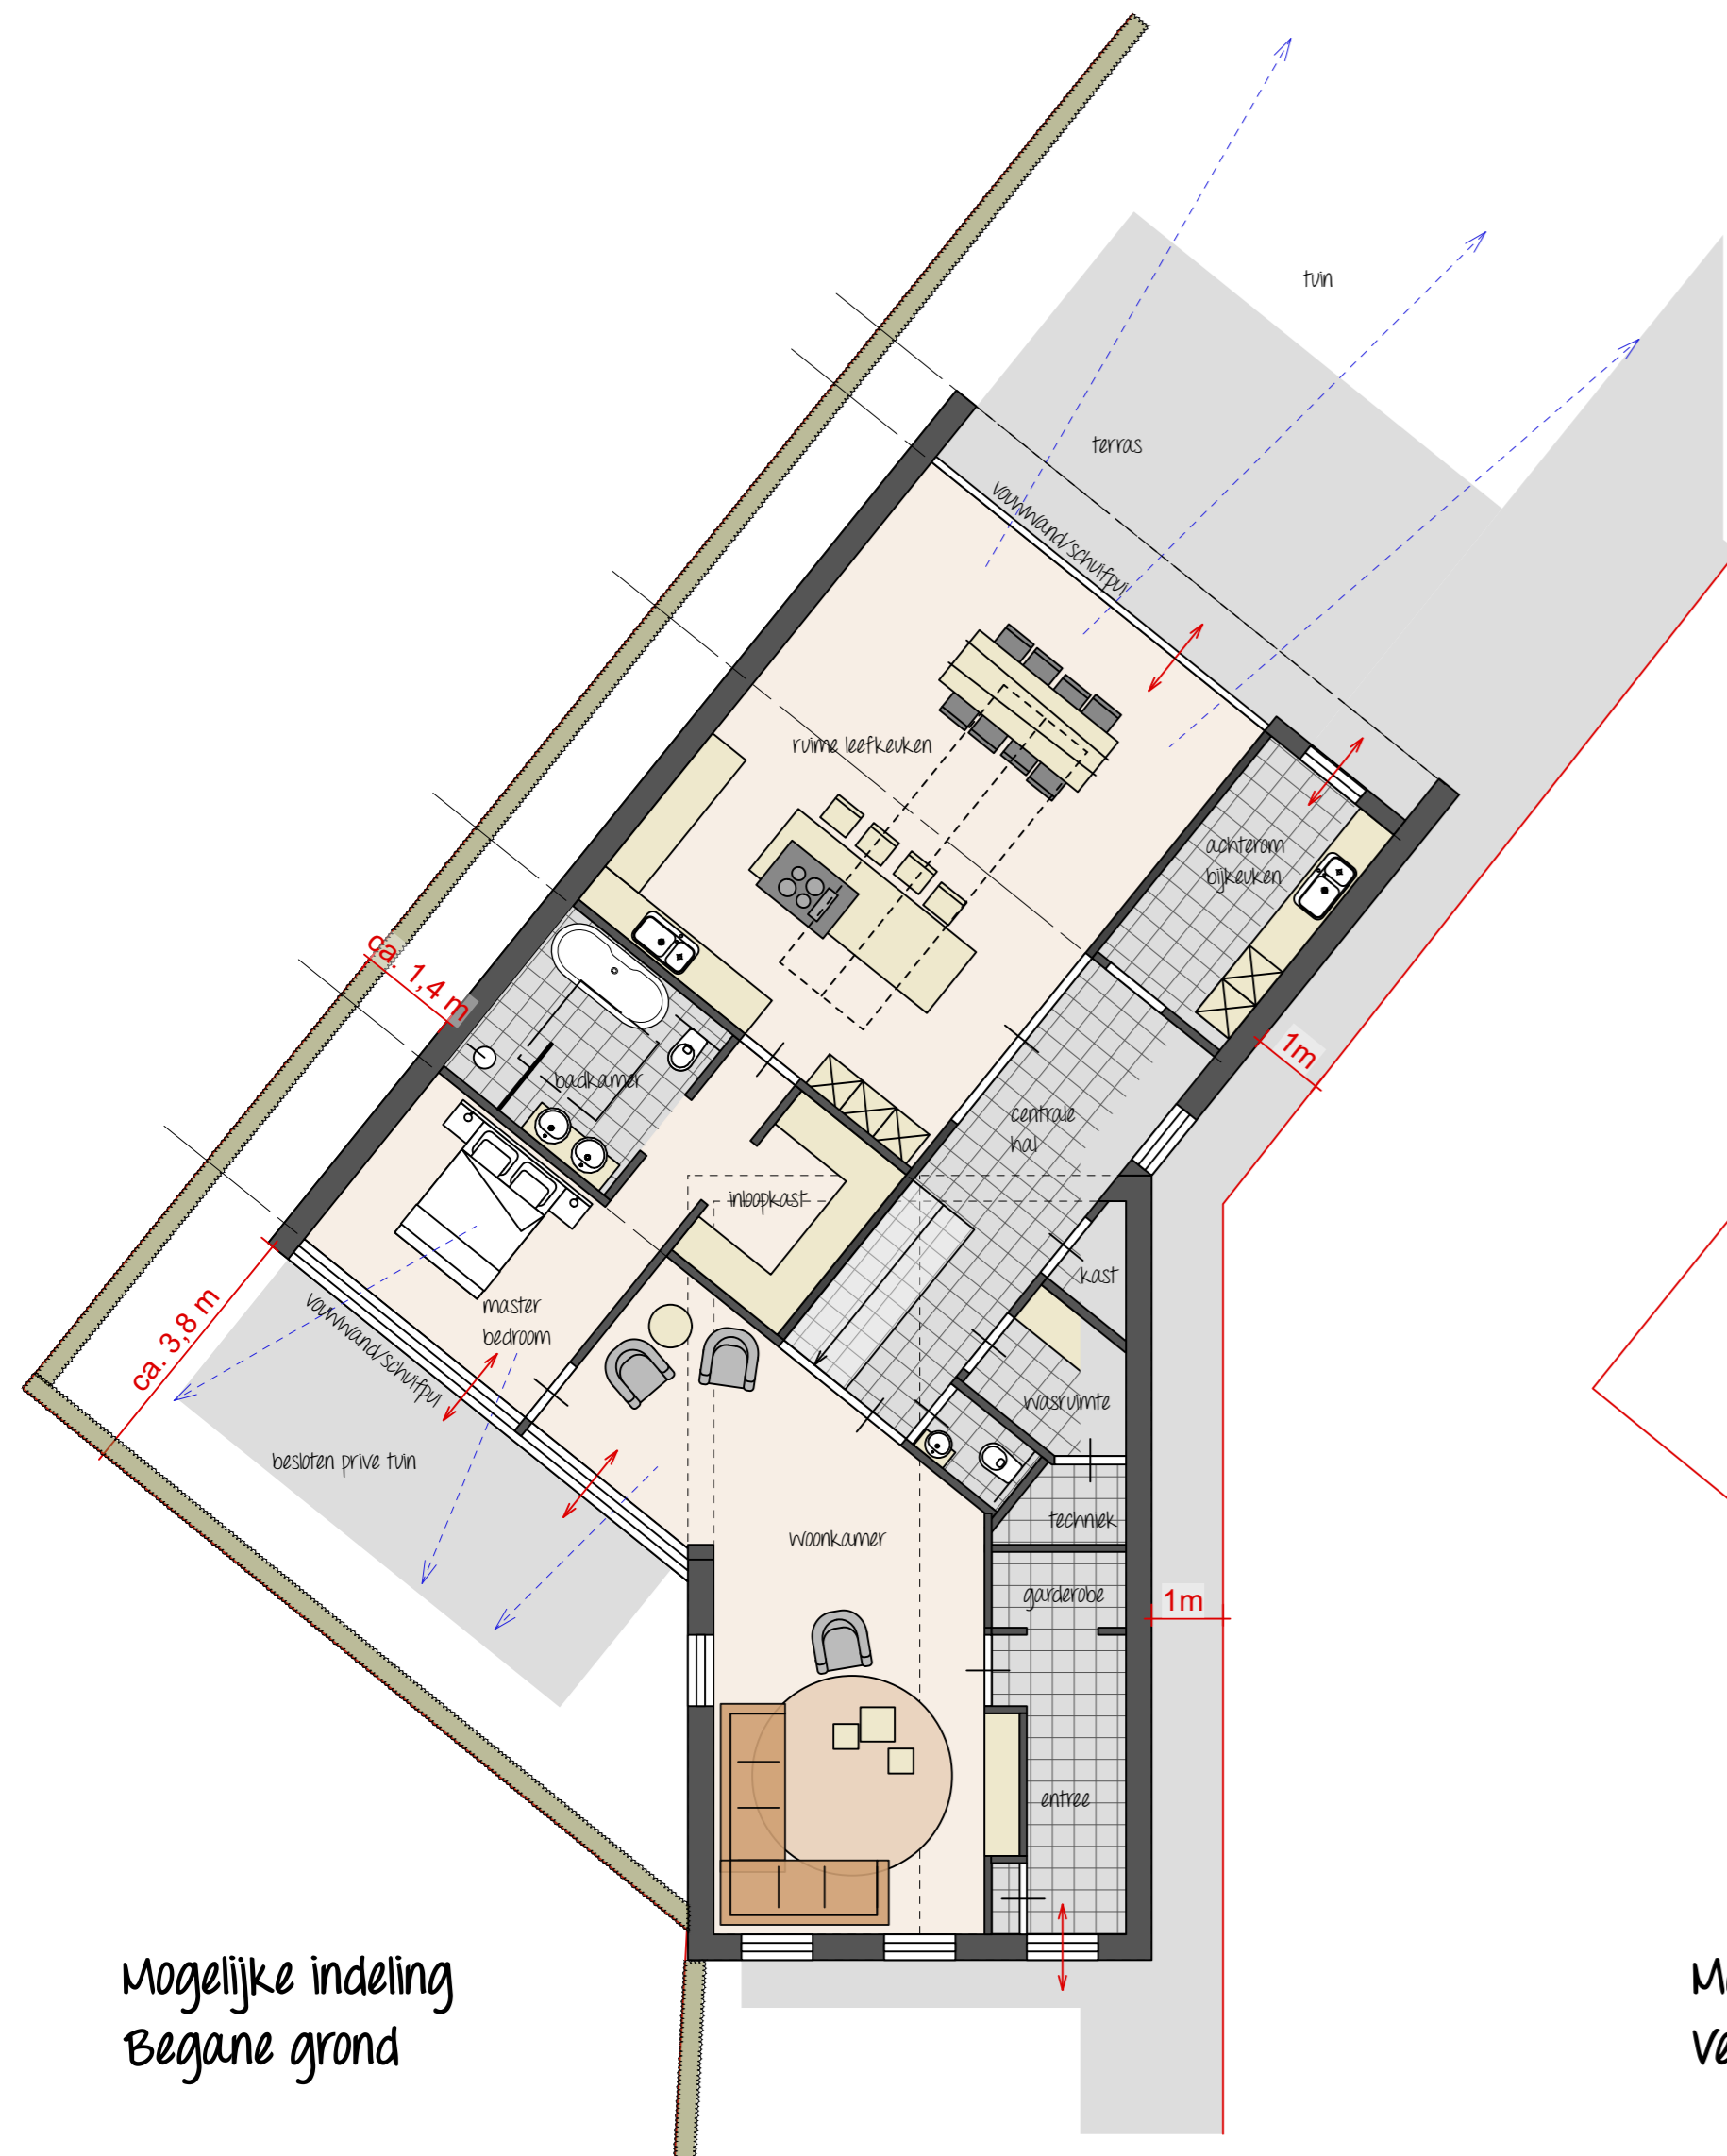

Mogelijke indeling  
Begane grond

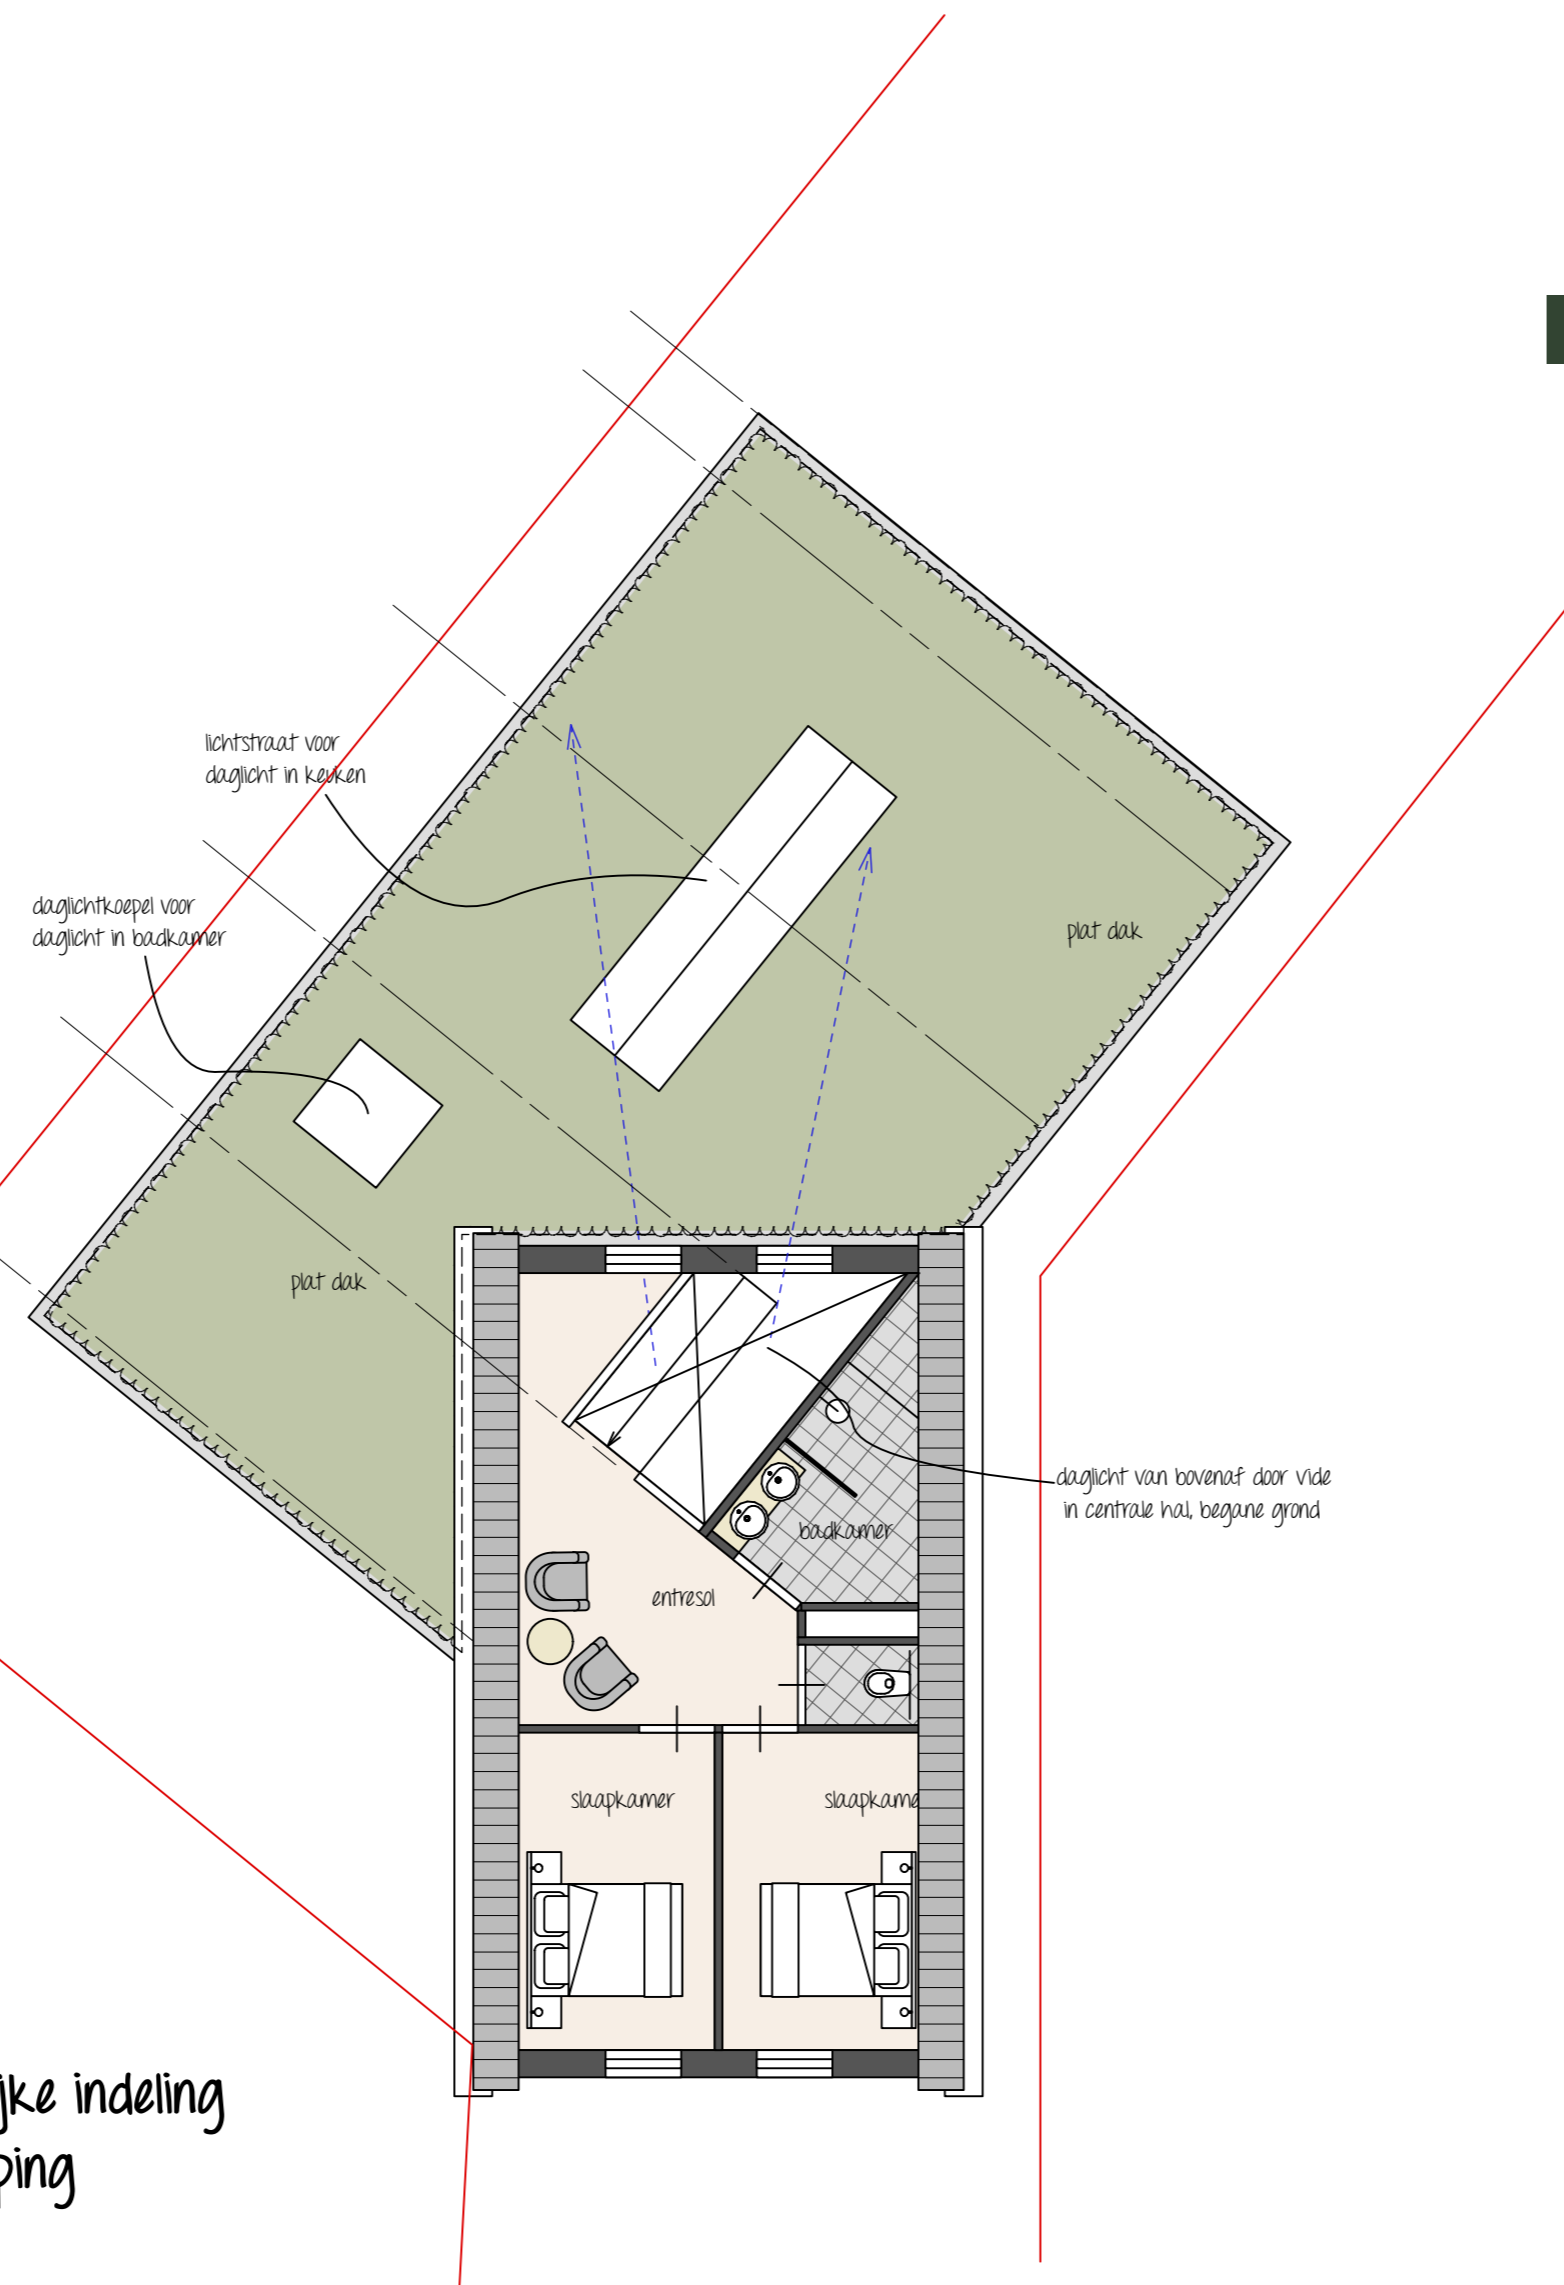


Mogelijke indeling  
verdieping



situatietekening  
schaal 1:500



datum:  
22 maart  
tijd :  
9:00 uur

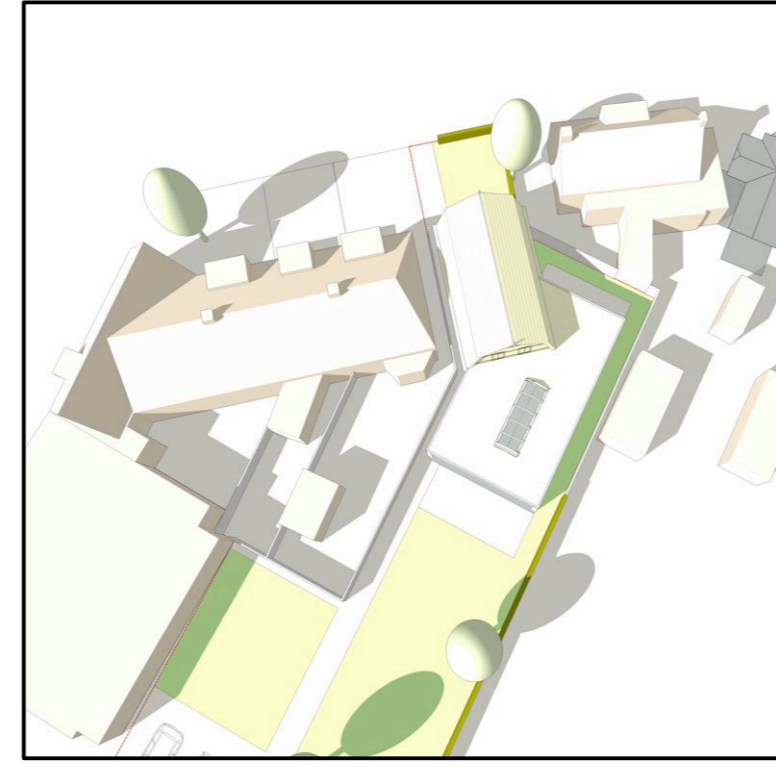


datum:  
22 maart  
tijd :  
12:00 uur



datum:  
22 maart  
tijd :  
15:00 uur




datum:  
22 maart  
tijd :  
18:00 uur

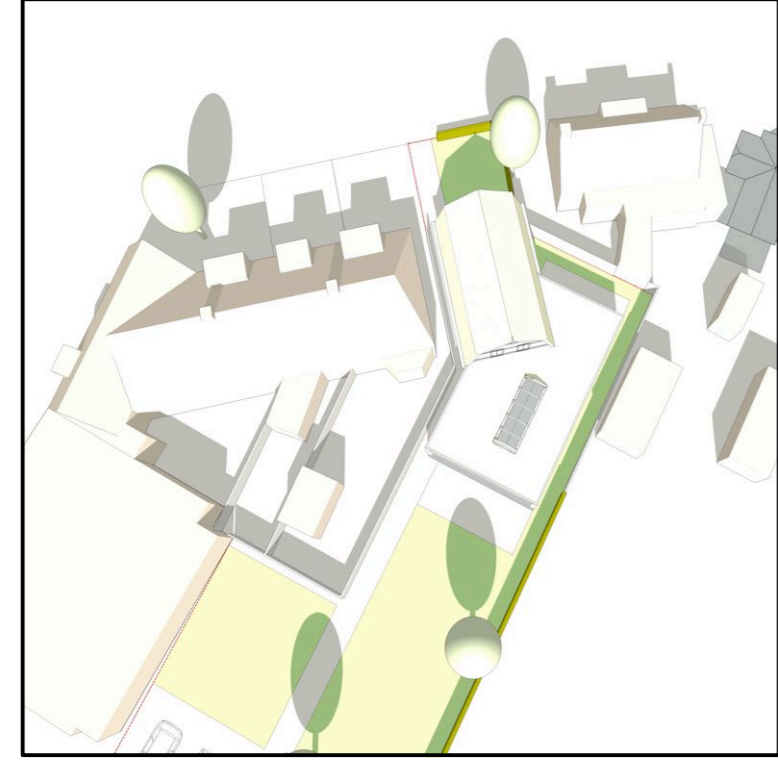

datum:  
21 juni  
tijd :  
9:00 uur




datum:  
21 juni  
tijd :  
12:00 uur

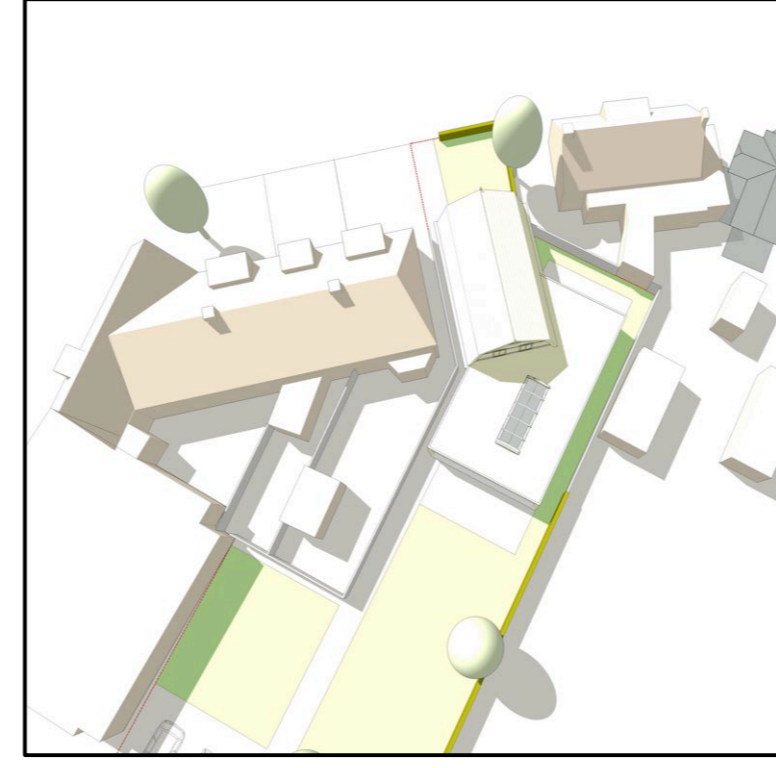


datum:  
21 juni  
tijd :  
15:00 uur



datum:  
21 juni  
tijd :  
18:00 uur

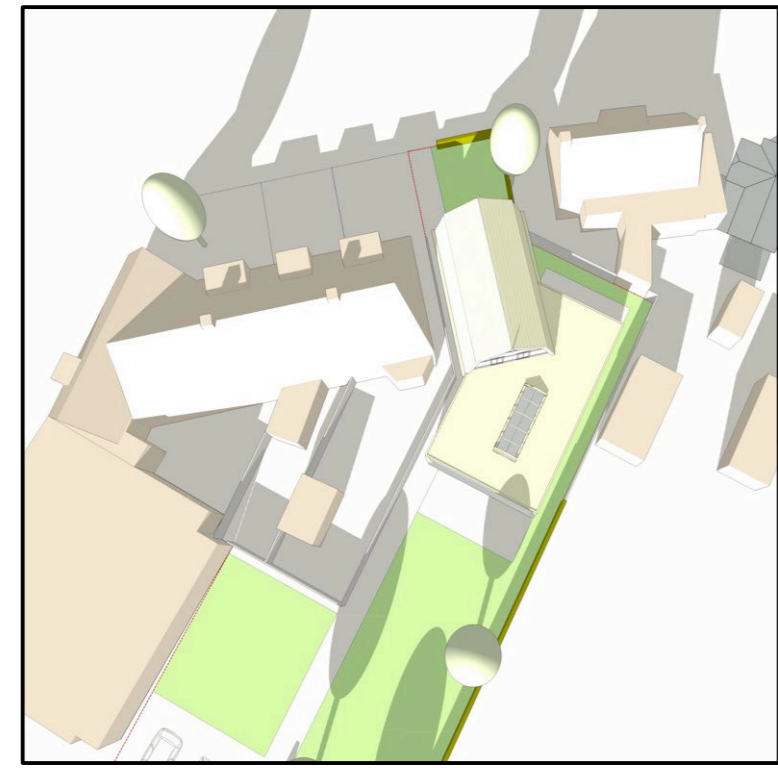

datum:  
23 september  
tijd :  
9:00 uur

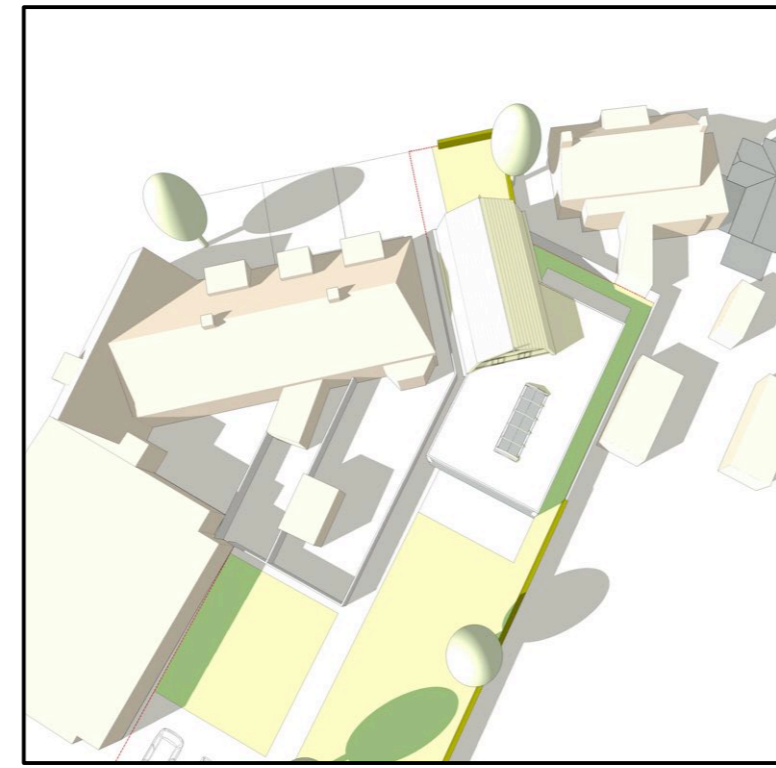


datum:  
23 september  
tijd :  
12:00 uur



datum:  
23 september  
tijd :  
15:00 uur



datum:  
23 september  
tijd :  
18:00 uur

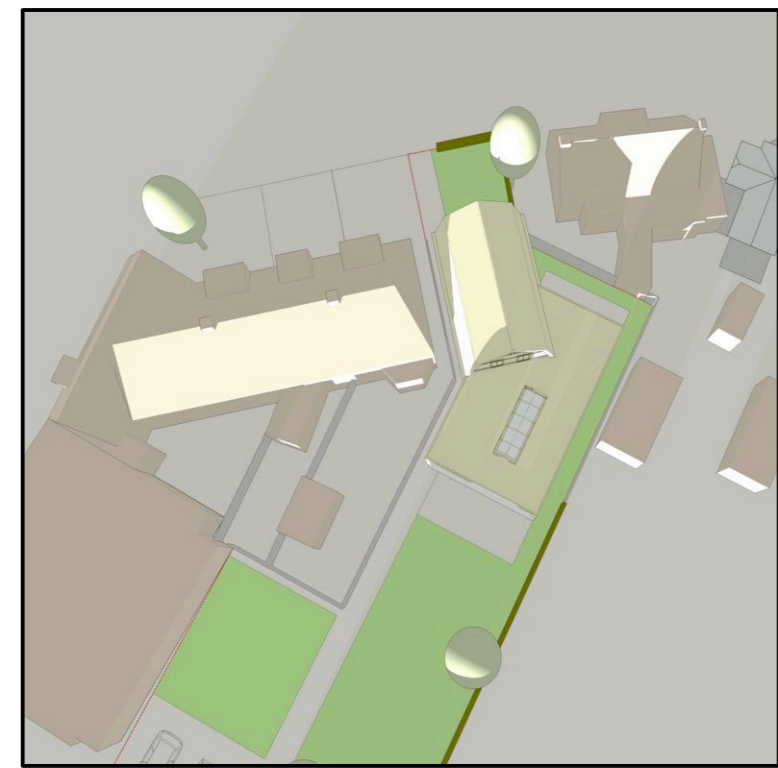


datum:  
22 december  
tijd :  
9:00 uur



datum:  
22 december  
tijd :  
12:00 uur



datum:  
22 december  
tijd :  
15:00 uur

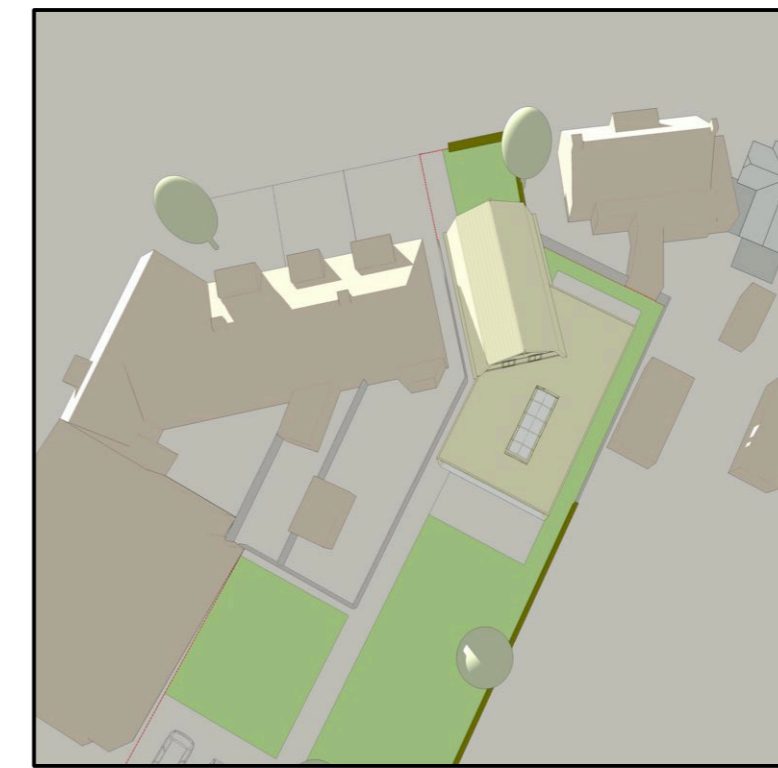

datum:  
22 december  
tijd :  
18:00 uur