




VOORGEVEL

LINKER ZIJGEVEL

ACHTERGEVEL

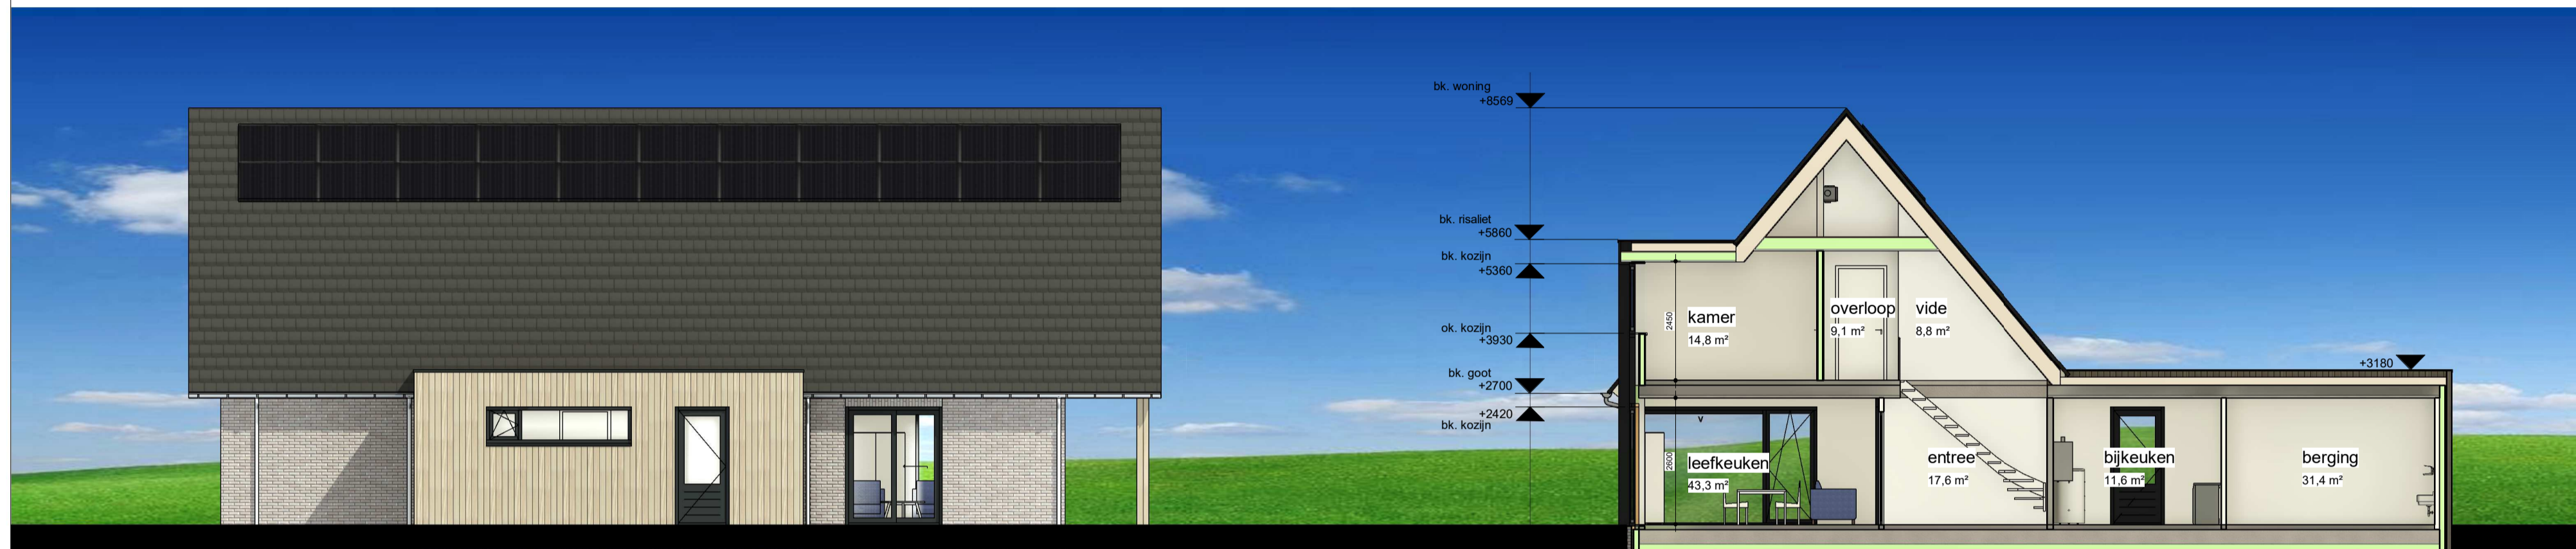


RECHTER ZIJGEVEL

DOORSNEDE

MATERIALEN EN KLEUREN

gevel	metselwerk	strengpers zwartantraciet met zwarte doorstrijkmortel 4 a 5 mm verdiept
gevelbekleding	Dumowood verticaal channel siding 21x142mm	Old Wood Clay
hout balken	Douglas	vergrijzend
goot	zink	grijs zink
hemelwaterafvoer	zink	grijs zink
overstek en boeidelen	Rockpanel verlijmd	wit, RAL 9010
afdekker dakrand	aluminium zetwerk	antraciet, RAL 7016
kozijnen	kunststof	antraciet, RAL 7016
ramen en deuren	kunststof	antraciet, RAL 7016
raamdorpelstenen	beton	donker grijs
lekdorpels	aluminium	antraciet, RAL 7016
dakbedekking hellend	platte dakpannen	Actua 10 LT Titaanzwart edel-engebo zwartgrijs
dakbedekking plat	bitumen of EPDM	
rookmelder	30V geschakelde optische rookmelder (conform NEN 2555)	


Voor de ventilatie en het ventilatie stroomschema van de woning zie het bouwfysisch rapport

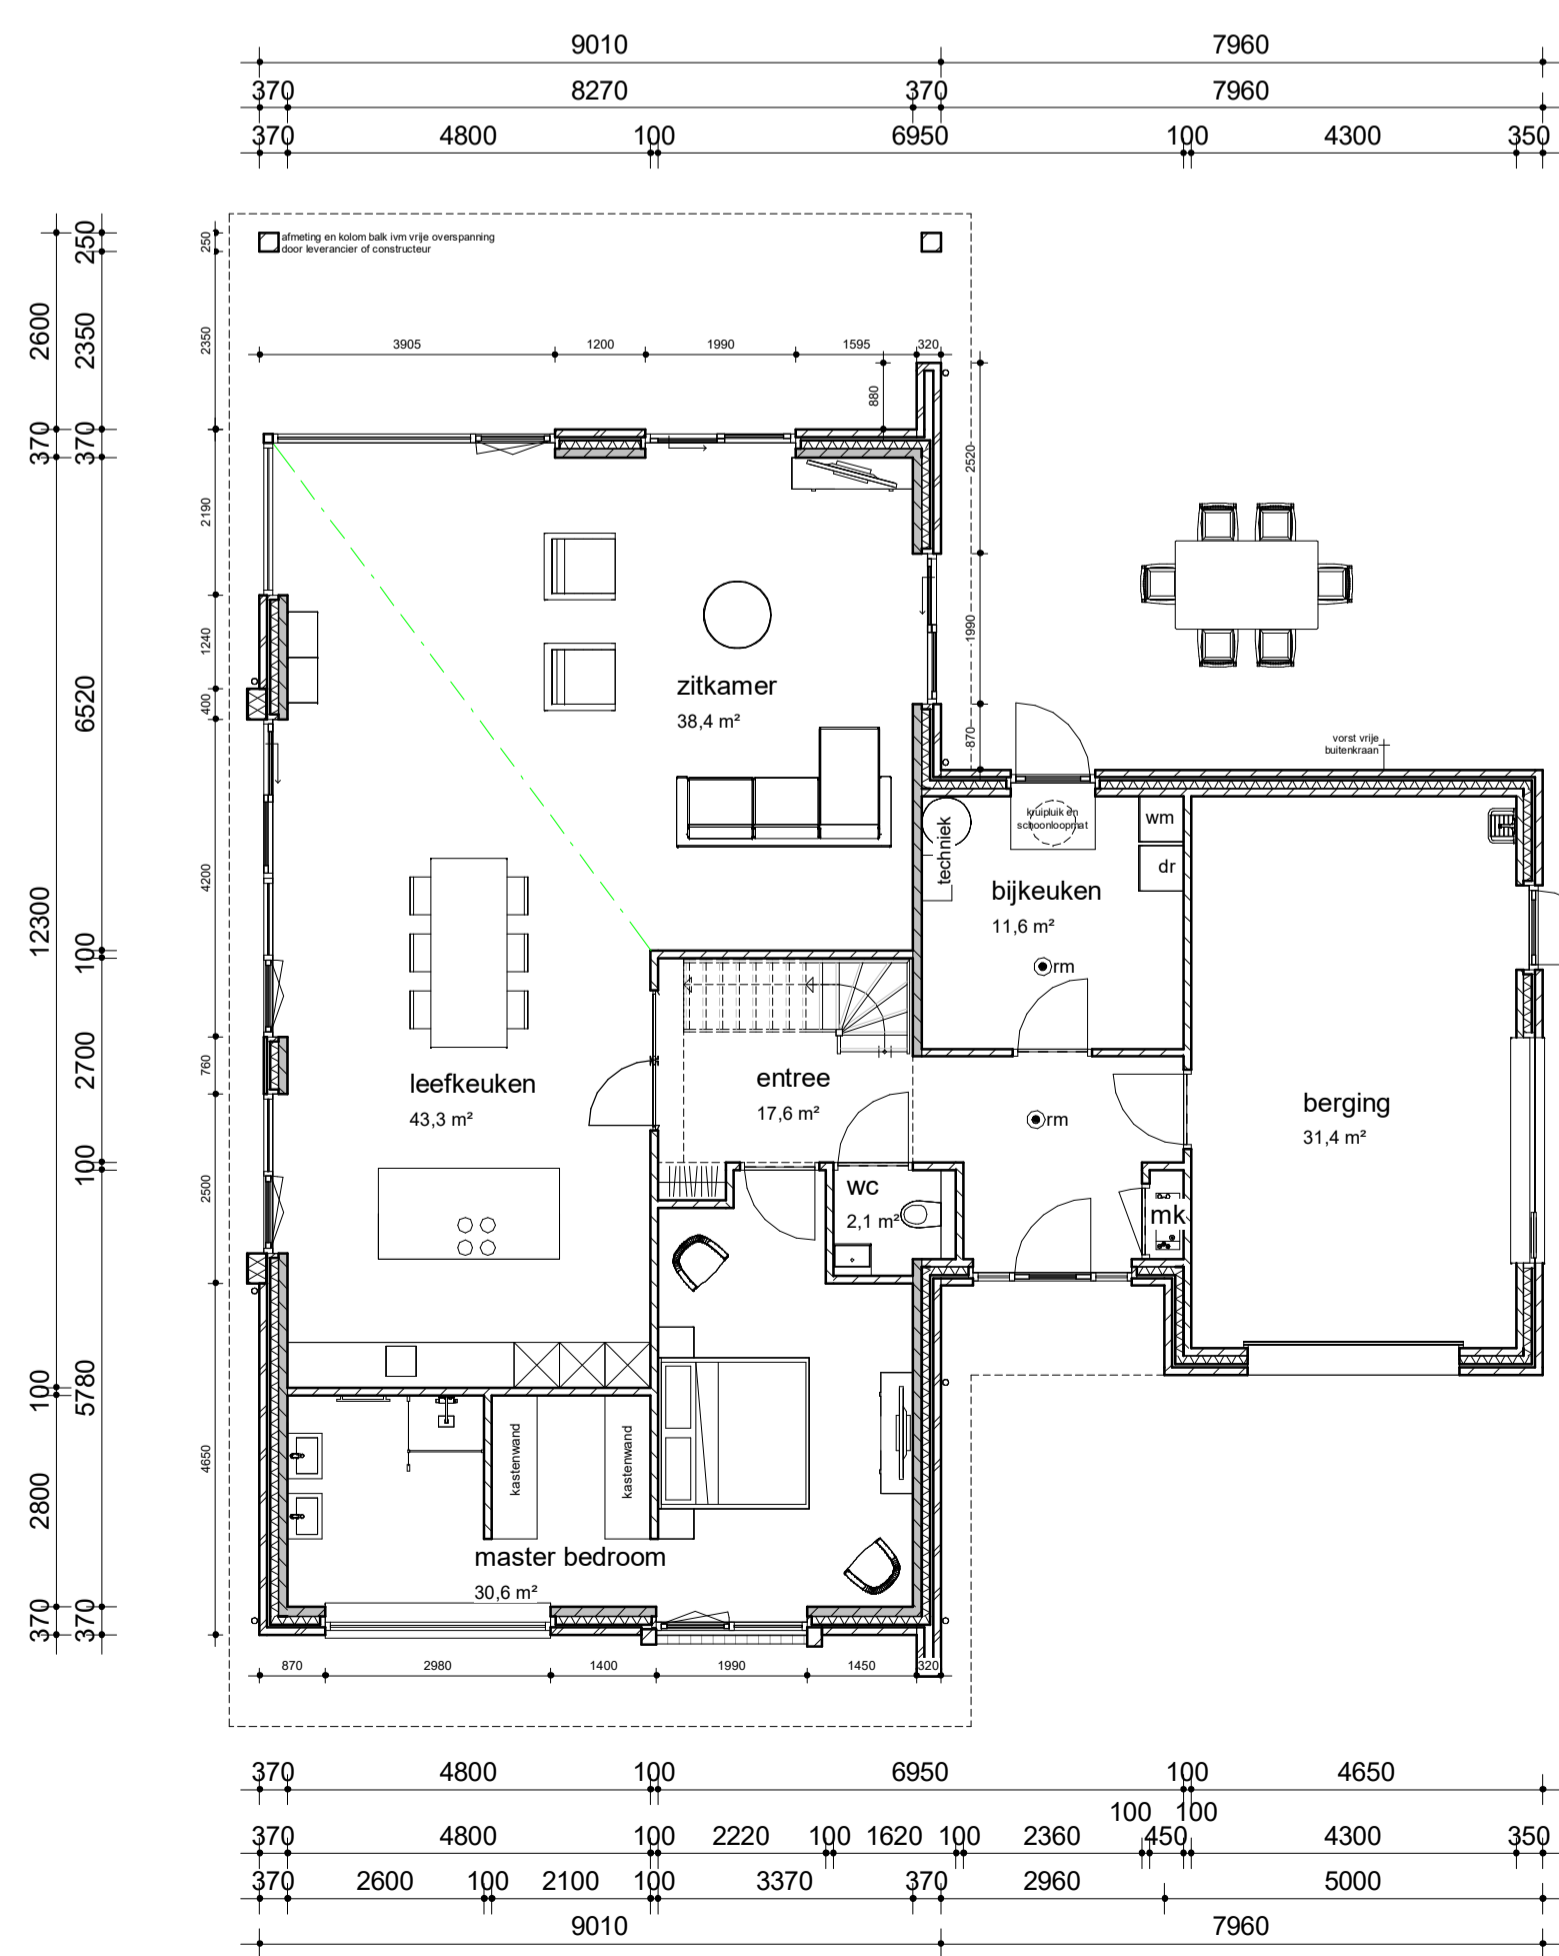

BEGANE GROND



VERDIEPING

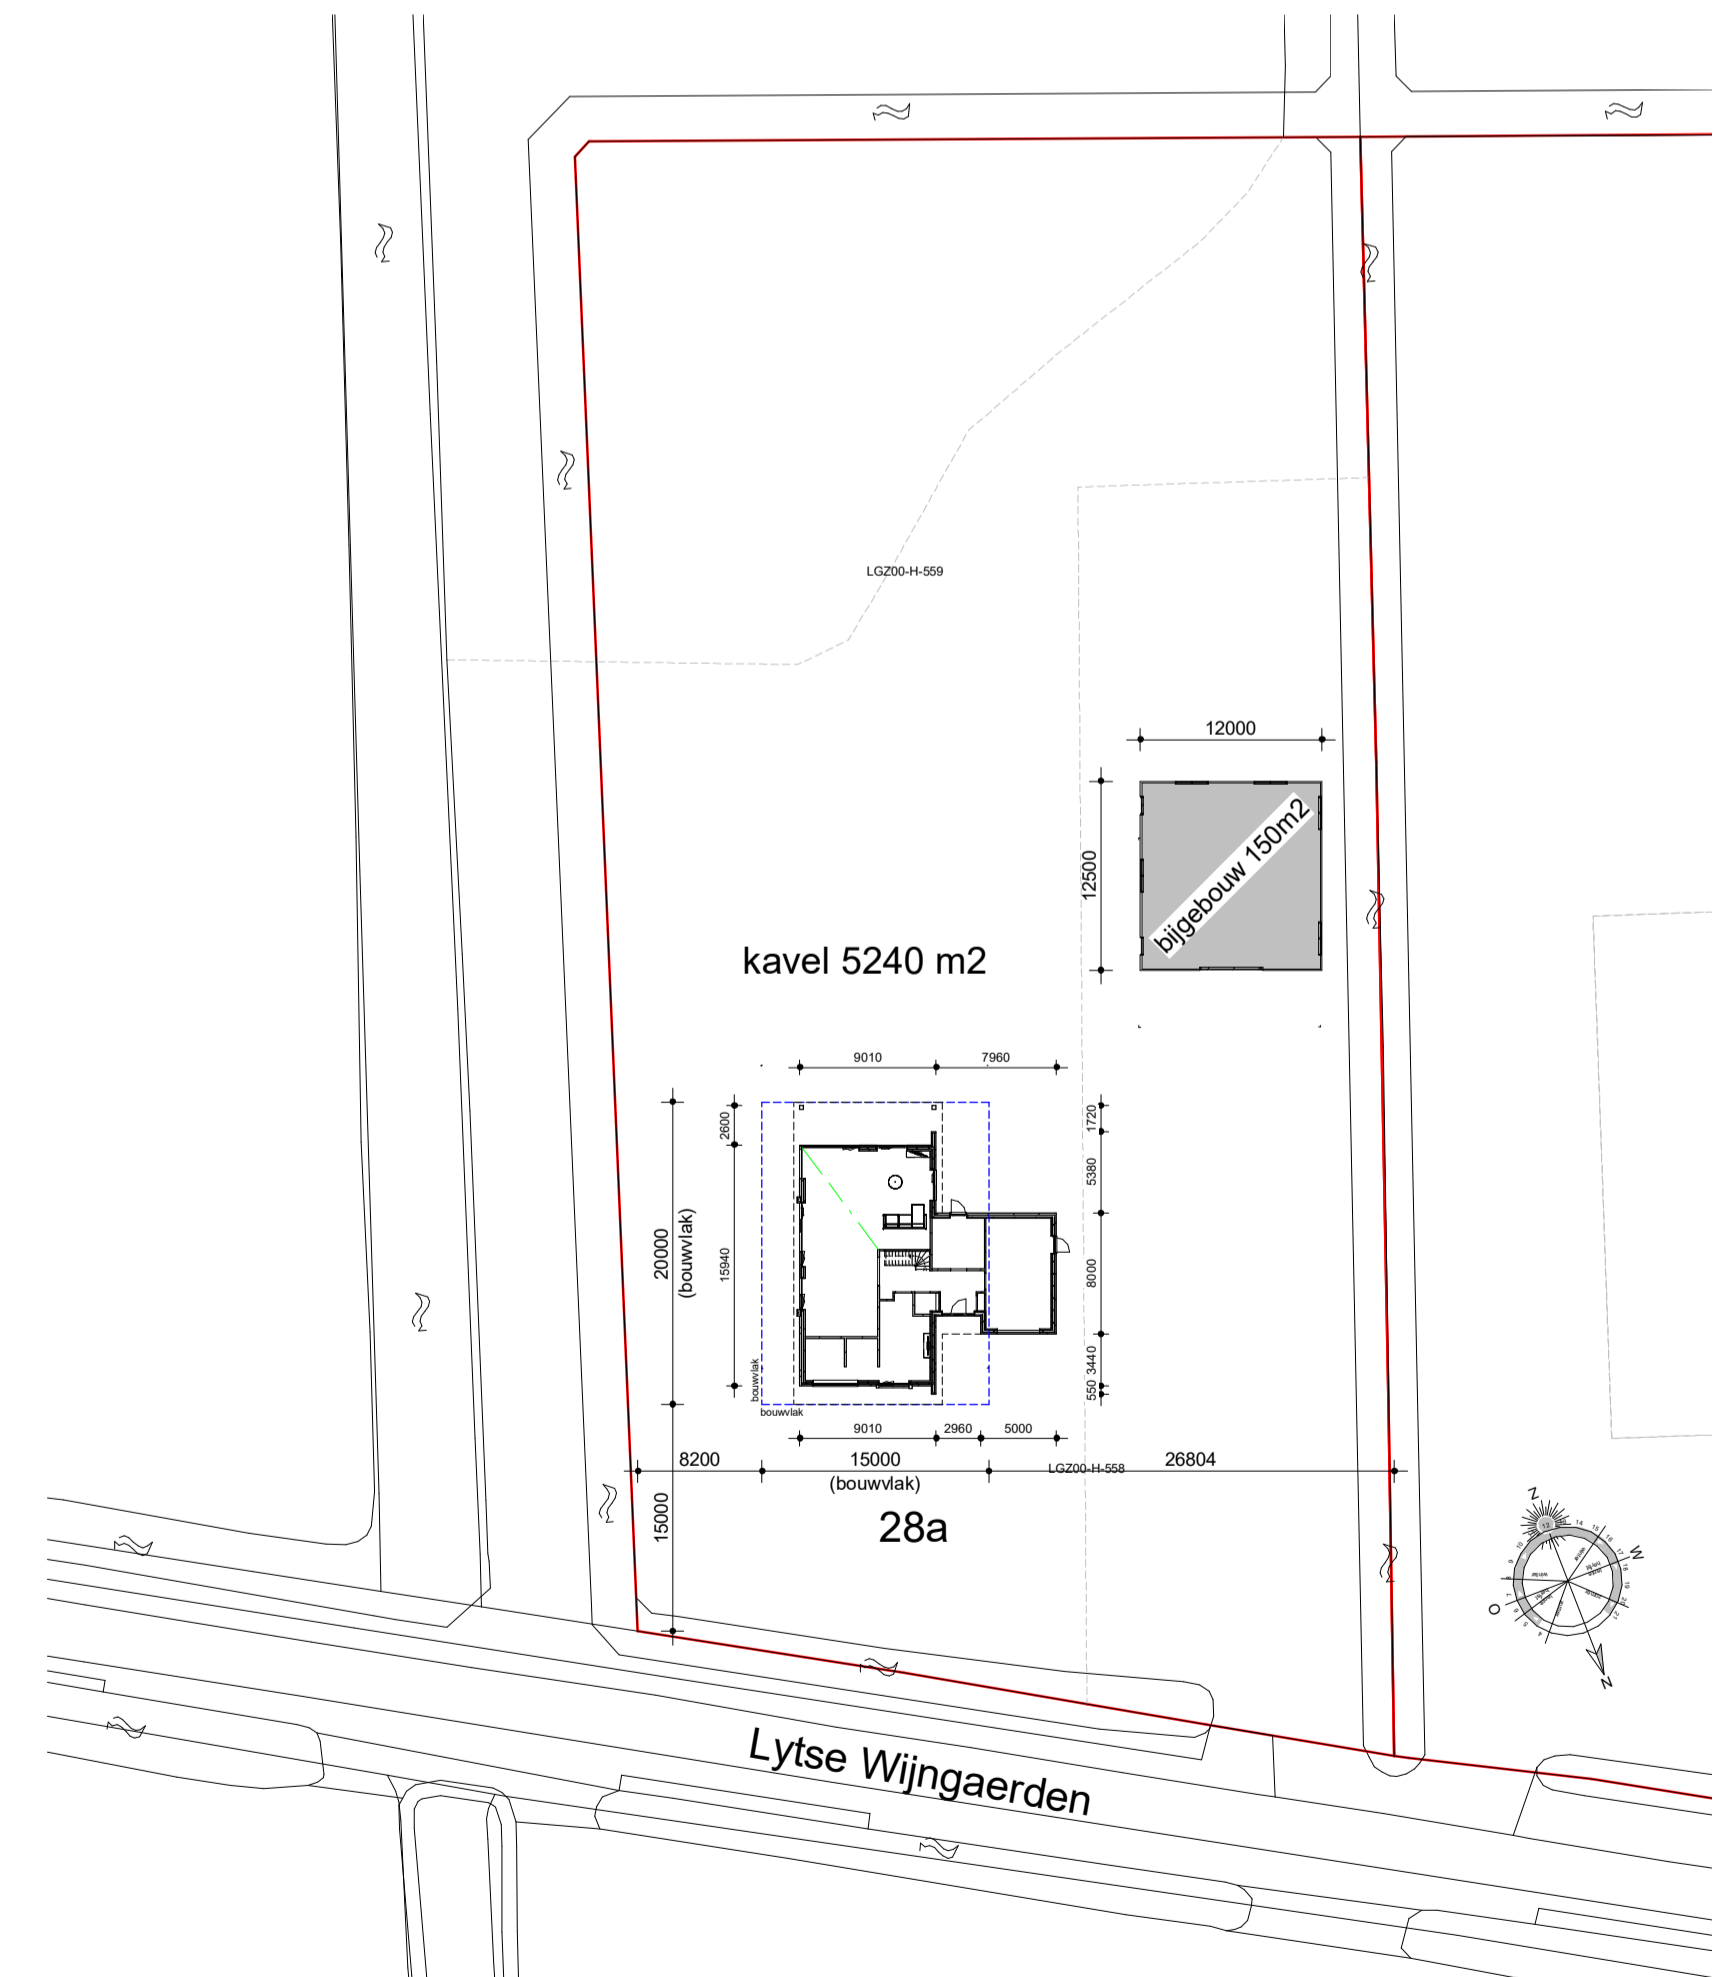

Werk: ontwerp schuurwoning woning familie Bosma aan Lytse Wijngaerden 28a te Luxwoude

Opdrachtgever: familie B. Bosma
Het Skeane Ein 8a 8404 GG Langezwaag
BESTEK - gevels, plattegronden en situatie

Onderdeel: BESTEK - gevels, plattegronden en situatie

datum: 19-05-2021
schaal: 1:100 & 1:500
formaat: A1
getekend: L. W. de Bos

gewijzigd:
A
B
C

D
E
F
G

project nr. 21011
Meyerweg 153
8456 GE De Knipe
telefoon: 0513-844-882
mobiel: 06-1978-4611
e-mail: info@lwdobos.nl
website: www.lwdobos.nl

© deze tekening blijft eigendom van L. W. de Bos teken- en adviesbureau en mag zonder onze toestemming niet worden gebruikt, gekopieerd of ter inzage worden gegeven