



DATUM
ONDERWERP
ONS ZAAKNUMMER

.. **augustus** 2024
Ontwerpbeschikking omgevingsvergunning (verlenen)
Z2023-00000939

Geachte ,

Op 14 december 2023 hebben wij uw aanvraag omgevingsvergunning ontvangen voor het bouwen van twee woningen en het aanleggen twee inritten op het perceel Hoogeveense Vaart 14 en 15 te Nieuweroord.

Het besluit

Wij verlenen een omgevingsvergunning op grond van de Wet algemene bepalingen omgevingsrecht (hierna Wabo) voor het bouwen van twee woningen en het aanleggen twee inritten met de volgende activiteiten:

- Het bouwen van een bouwwerk (artikel 2.1, lid 1, onder a Wabo);
- Het gebruiken van gronden of bouwwerken in strijd met het bestemmingsplan (artikel 2.1, lid 1, sub c Wabo);
- Realiseren of veranderen van een uitweg (artikel 2.2, lid 1, sub e Wabo).

Deze vergunning wordt verleend voor het perceel:

- Hoogeveense Vaart 14 en 15, 7912 TA te Nieuweroord.
- Kadastraal bekend, gemeente Hoogeveen, sectie S met perceelnummer 1852.

Voorwaarden

1. Uiterlijk twee dagen voordat u start met de uitvoering van de vergunning neemt u contact op met een toezichthouder van de gemeente via 14 0528 of omgevingstoezicht@dewoldenhoogeveen.nl.
2. Net als de start van de uitvoering, meldt u ook het gereed zijn van het vergunde bouwwerk. Ingebruikname kan pas na eindcontrole en goedkeuring door de toezichthouder.
3. Voor het gebruik van gemeentegrond ten behoeve van de realisatie van dit project moet precariobelasting worden betaald. Voordat u of uw aannemer gemeentegrond in gebruik gaat nemen, heeft u toestemming van de gemeente nodig. Toestemming vraagt u aan door middel van een verzoek met opgave van de termijn, de oppervlakte en een situatietekening. U kunt dit per mail aanvragen info@hoogeveen.nl, onder vermelding van: 'toestemming gebruik gemeentegrond'.

Postadres
Postbus 20.00
7900 PA Hoogeveen

Bezoekadres
Raadhuisplein 24
7901 BW Hoogeveen

Telefoon
14 0528
Fax
0528-291325

E-mail
info@hoogeveen.nl
Internet
www.hoogeveen.nl

Activiteit bouwen

4. U dient zich, bij de uitvoering, te houden aan de voorschriften uit de gemeentelijke Bouwverordening 2007 en het Bouwbesluit 2012.
5. De vergunninghouder draagt er zorg voor dat de bouwplaats op een deugdelijke wijze van de openbare weg is afgescheiden. Voor de inrichting en afscheiding van de bouwplaats en voor het in gebruik nemen of afsluiten van het openbaar gebied, dient vooraf contact te worden opgenomen met de gemeente. De vergunninghouder zorgt voor volledig herstel - na de eerste aanwijzing van de gemeente - als bestrating of ander gemeentelijke eigendom wordt beschadigd. Beschadiging kan bijvoorbeeld plaatsvinden door bouwwerkzaamheden of door het plaatsen van bouwhekken, van materialen, van containers enz. Als herstel niet of onvoldoende plaats vindt zal de gemeente dit uitvoeren op kosten van de vergunninghouder.
6. Riool: Het vuilwater dient te worden aangesloten op het gemengde riool in de openbare weg. Per woning wordt 1 aansluiting gemaakt. Om de aansluiting mogelijk te maken dient er een sleuf door de weg gemaakt te worden om bij het riool te komen. De kosten voor het maken van de sleuf en de asfaltreparatie zijn € 500,- per m² en komen voor rekening van de aanvrager. Voor de kosten kunt u contact opnemen met [REDACTED] afdeling Beheer & Projecten via het Algemene telefoonnummer 14-0528.
7. Bodem: Op basis van de regels in het Besluit activiteiten leefomgeving (Bal) moeten voor de milieubelastende activiteiten graven in bodem, het toepassen van grond en het opslaan van grond meldingen worden ingediend via het Omgevingsloket DSO. Met behulp van de 'Vergunningcheck' in het DSO kan worden nagegaan om welke meldingen het gaat in de betreffende situatie.
8. Constructie: De definitieve detailberekeningen en detailtekeningen van onderstaande (bouw)onderdelen moeten zijn ingediend en door de gemeente zijn goedgekeurd voordat deze onderdelen mogen worden aangebracht. Deze aanvullende constructieve gegevens moeten met zichtbare goedkeuring van uw (hoofd)constructeur Kloosterman zijn ingediend. Deze onderdelen zijn:
 - 1 Prefab betonnen vloerconstructie van de begane grondvloer;
 - 2 Prefab betonnen vloerconstructie van de verdiepingsvloer;
 - 3 Prefab betonnen vloerconstructie van de zoldervloer;
 - 4 Wanduitslagen van de kalkzandsteenleverancier;
 - 5 Prefab sporenkap, inclusief de verankering aan de vloer.

Activiteit uitweg

9. Het uitzicht op de weg moet altijd vrij blijven.
10. U voert de werkzaamheden voor de uitweg uit in overleg met de afdeling Beheer & Projecten - Civiel. U kunt hiervoor contact opnemen met [REDACTED] via het algemene telefoonnummer 14 0528. De juiste maatvoering zal in overleg ter plekke bepaald worden.
11. U betaalt de onkosten van de uitweg.
12. U dient voorafgaand aan de werkzaamheden een KLIC-melding te doen (www.kadaster.nl of 0800 0080).

13. Indien er vanwege de uitweg andere kosten moeten worden gemaakt, zoals bijvoorbeeld het verplaatsen van een voorziening van de nutsbedrijven, een straatpot, een put of een kolk, zijn de kosten voor de vergunninghouder.

Bestemmingsplan

De locatie is gelegen binnen het bestemmingsplan 'Nieuweroord 2016' die in werking is getreden op 9 maart 2017 en heeft de bestemming 'wonen, tuin en archeologie'. Het bouwen van twee woningen en aanleggen twee inritten voldoet aan de bouwvoorschriften van het geldende bestemmingsplan.

Onder het kopje 'Activiteit handelen is strijd met regels ruimtelijke ordening zal hier verder op in worden gegaan.

Activiteit handelen in strijd met regels ruimtelijke ordening

De activiteit handelen in strijd met regels ruimtelijke ordening is getoetst aan artikelen 2.1 en 2.12 van de Wabo. Uw project is in strijd met het geldende bestemmingsplan aangezien hoofdgebouwen uitsluitend binnen het bouwvlak mogen worden gebouwd en in de bestemming 'Tuin' geen gebouwen mogen worden opgericht. De gewenste bebouwing wordt echter buiten het bouwvlak en in de bestemming 'Tuin' gebouwd.

Volgens artikel 2.12 lid 1, sub a onder 3^o van de Wet algemene bepalingen omgevingsrecht kan er afgeweken worden van het ruimtelijkplan indien de motivering van het besluit een goede ruimtelijke onderbouwing bevat. Gelet op de ruimtelijke onderbouwing welke onderdeel uitmaakt van dit besluit wordt aan deze voorwaarden voldaan.

Activiteit bouwen

De activiteit bouwen is getoetst aan artikelen 2.1 en 2.10 van de Wabo. Er zijn geen weigeringsgronden. De aanvraag en de daarbij behorende gegevens maken het aannemelijk dat wordt voldaan aan het Bouwbesluit en de Bouwverordening 2007 van de Gemeente Hoogeveen.

Welstand

Op 10 juni 2024 zijn de aanvraag en bijbehorende gegevens voorgelegd aan de Adviescommissie voor Omgevingskwaliteit. In het advies van 10 juni 2024 geeft de Adviescommissie voor Omgevingskwaliteit aan dat het bouwplan op zichzelf en in verband met zijn omgeving op hoofdlijnen kan voldoen aan redelijke eisen van welstand. Dit advies is overgenomen. Voor een definitief advies dient het plan nog nadere uitwerking, de stukken hiervoor zullen nog moeten worden aangeleverd en beoordeeld worden.

Activiteit uitweg

De activiteit uitweg is getoetst aan artikel 2.2 van de Wabo en aan de criteria genoemd in artikel 13 van de Algemene Plaatselijke Verordening (APV):

- het verkeer op de weg mag niet in gevaar worden gebracht;
- het mag niet zonder noodzaak ten koste gaan van een openbare parkeerplaats;
- het openbaar groen mag niet op onaanvaardbare wijze worden aangetast;
- er mag geen sprake zijn van een perceel dat al door een andere uitweg wordt ontsloten, en de aanleg van deze tweede uitweg ten koste gaat van een openbare parkeerplaats of het openbaar groen.

Bijbehorende documenten

Bij dit besluit behoren de volgende documenten:

- Aanvraagdocument publiceerbaar OLO 8268741, ontvangen op 14 december 2023, met ons kenmerk D2023-00007258.
- Ruimtelijke onderbouwing, d.d. 09-04-2024_OLO 8268741, van Omgevingsrecht Zuidema, ontvangen op 12 april 2024, met ons kenmerk D2024-00004820.
- Participatieverslag buurt, d.d. 31-10-203_OLO 8268741, van HJJ Invest B.V., ontvangen op 14 december 2023, met ons kenmerk D2023-00007269.
- Tekeningen dubbele woning B1 tot en met 20 en V01 en 02, d.d. 3 april 2024, van HJJ Invest B.V., ontvangen op 3 april 2024, met ons kenmerk D2024-00004340.
- Berekeningen ventilatie, ventilatiebalans en daglichttoetreding, d.d. 15-12-2023_OLO 8268741, van Fysi-k adviesbureau, ontvangen op 16 december 2023, met ons kenmerk D2023-00007067.
- Rapport BENG berekeningen d.d. 26-01-2024_OLO 8268741, van Fysi-k adviesbureau, ontvangen op 3 april 2024, met ons kenmerk D2024-00004338.
- Berekening MPG d.d. 15-12-2023_OLO 8268741, van Fysi-k adviesbureau, ontvangen op 16 december 2023, met ons kenmerk D2023-00007068.
- Energielabel kavel 14 voorlopig, d.d.18-01-2024_OLO 8268741, ontvangen op 3 april 2024, met ons kenmerk D2024-00004336.
- Energielabel kavel 15 voorlopig, d.d.18-01-2024_OLO 8268741, ontvangen op 3 april 2024, met ons kenmerk D2024-00004337.
- Statische berekening d.d. 11-12-2023_OLO 8268741, Constructie adviesbureau Kloosterman B.V., ontvangen op 14 december 2023, met ons kenmerk D2023-00007270.
- Aangepaste en gecorrigeerde constructiebladen d.d. 20-3-2024_OLO 8268741, Constructie adviesbureau Kloosterman B.V. ontvangen op 20 maart 2024, met ons kenmerk D2024-00003471.
- Geparafeerde constructietekeningen, d.d. 13-3-2024, Constructie adviesbureau Kloosterman B.V., ontvangen op 18 maart 2024, met ons kenmerk D2024-00003347.
- Watertoets Drents Overijsselse Delta, ontvangen op 23 januari 2024, met ons kenmerk D2024-00000823.

- Uitvoering waterberging conform watertoets korte procedure, d.d. 22-01-2024, van HJJ invest B.V., ontvangen op 23 januari 2024, met ons kenmerk D2024-00000824.
- Akoestisch onderzoek 23103, d.d. 27-01-2024, van Fysi-k adviesbureau, ontvangen op 8 maart 2024, met ons kenmerk D2024-00002927.
- Verkennend bodemonderzoek 231699, d.d. 12-1-2024, van Eco Reest, ontvangen op 15 januari 2024, met ons kenmerk D2024-00000545.
- Berekeningen stikstof, d.d. 10-11-2023_OLO 8268741, van Eco Reest, ontvangen op 14 december 2023, met ons kenmerk D2023-00007262.
- AERIUS realisatiefase, d.d. 09-11-2023_OLO 8268741, ontvangen op 14 december 2023, met ons kenmerk D2023-00007264.
- AERIUS cumulatief, d.d. 09-11-2023_OLO 8268741, ontvangen op 14 december 2023, met ons kenmerk D2023-00007265.
- AERIUS gebruiksfase, d.d. 09-11-2023_OLO 8268741, ontvangen op 14 december 2023, met ons kenmerk D2023-00007266.
- QuickScan en voortoets, d.d. 13-11-2023_OLO 8268741, van Fopma NatuurAdvies, ontvangen op 14 december 2023, met ons kenmerk D2023-00007267.
- Checklist Veilig onderhoud OLO 8268741, ontvangen op 3 april 2024, met ons kenmerk D2024-00004339.
- Mail d.d. 12-4-2024 gemachtigde i.v.m. o.a. bouwkosten en anterieure overeenkomst en R.O., ontvangen op 12 april 2024, met ons kenmerk D2024-00004830.

Procedure

Op 6 oktober en 3, 12 en 18 april 2024 zijn gewijzigde en aanvullende stukken ingediend.

De aanvraag is behandeld volgens de uitgebreide voorbereidingsprocedure (artikel 3.10 van de Wabo). Afdeling 3.4 van de Algemene wet bestuursrecht is van toepassing op deze aanvraag. Dit betekent dat de uitgebreide voorbereidingsprocedure wordt gevolgd.

Op 28 juni 2018 heeft de gemeenteraad op basis van artikel 6.5, lid 3 van het Besluit omgevingsrecht (Bor), een lijst met categorieën vastgesteld waarvoor geen verklaring van bedenkingen vereist is. Deze aanvraag valt onder nummer 3 van de lijst.

3. Her-, ver-, en nieuwbouw van één of meer woningen, met inbegrip van voorzieningen ten behoeve van het wonen, binnen de bebouwde kom voor zover in overeenstemming met een door de raad vastgesteld bestemmingsplan of structuurvisie;

Artikel 2.1, eerste lid onder c (artikel 2.12, eerste lid, sub a, onder 3) van de Wabo is van toepassing. Dit heeft als gevolg dat de aanvraag, het ontwerpbesluit en de bijbehorende stukken voor zes weken ter inzage worden gelegd. Naar aanleiding van de terinzagelegging wordt men in de gelegenheid gesteld zienswijzen op het ontwerpbesluit in te dienen.

Het ontwerpbesluit is op 19 juni 2024 gepubliceerd in de Hooogeveensche Courant, <https://www.officielebekendmakingen.nl> overeenkomstig afdeling 3.4 van de Algemene wet bestuursrecht (Awb) en via <https://www.ruimtelijkeplannen.nl> met plannaam 'Nieuweroord 2016, omgevingsvergunning Hooogeveense Vaart 16, Nieuweroord' en Imro-nummer: NL.IMRO.0118.204PB9001001. Tijdens de ter inzage termijn zijn **wel/geen** zienswijzen ontvangen.

Inwerkingtreding

De vergunning treedt in werking met ingang van de dag na afloop van beroepstermijn (artikel 6.1, lid 2 Wabo). De werking van de van rechtswege verleende vergunning is opgeschort totdat de termijn voor het indienen van een bezwaarschrift is verstreken of, als er een bezwaarschrift is ingediend, op dit bezwaarschrift is beslist. De vergunninghouder kan de voorzieningenrechter van de Rechtbank Noord-Nederland, Afdeling bestuursrecht, Postbus 150, 9700 AD Groningen verzoeken de opschorting op te heffen.

Kosten

Volgens de Legesverordening 2023 worden kosten in rekening gebracht voor het behandelen van uw aanvraag. U ontvangt hiervoor een factuur. Bent u het niet eens met de factuur dan kunt u daartegen bezwaar maken, in de factuur staat hoe u dat doet.

Vragen

Heeft u nog vragen over deze brief? Dan kunt u contact opnemen met [REDACTED]. Wij verzoeken u bij correspondentie altijd het zaaknummer Z2023-00000939 van deze zaak te vermelden.

Met vriendelijke groet,
namens burgemeester en wethouders,

Niet eens met het ontwerpbesluit

Bent u het niet eens met het ontwerpbesluit? Dan kunt u een zienswijze indienen. Dat doet u binnen zes weken na de dag van bekendmaking per zienswijzeformulier op de website, per e-mail of schriftelijk. Contactgegevens vindt u aan de linkerkant op de voorzijde van deze brief.

In uw zienswijze vermeldt u:

- uw naam, adres en telefoonnummer waarop u overdag bereikbaar bent
- de datum van uw zienswijze
- een omschrijving van het ontwerpbesluit waartegen u zienswijze indient
- de datum en het kenmerk van de brief waarin het ontwerpbesluit staat
- waarom u het niet met het ontwerpbesluit eens bent
- uw handtekening

ONTWERPVERGUNNING

Algemene aandachtspunten uitvoering activiteit (ver)bouwen

Contact met de gemeente

Voor alle genoemde meldingen moet u, de vergunninghouder, contact opnemen met de gemeente. Er zijn hiervoor verschillende mogelijkheden. U kunt:

- bellen naar het algemene nummer (14 0528) van de gemeente;
- e-mailen naar omgevingstoezicht@dewoldenhoogeveen.nl.

U hebt een omgevingsvergunning gekregen voor het uitvoeren van bouwwerkzaamheden. Voordat u gaat beginnen met de bouw, zijn er een aantal zaken waar wij u op willen wijzen. Enkele belangrijke aandachtspunten kunt u in deze brochure nalezen. In de gemeentelijke bouwverordening en in het bouwbesluit 2012 kunt u vinden welke verplichtingen mogelijk nog meer van belang zijn bij de uitvoering van de (ver)bouwwerkzaamheden.

Verantwoordelijkheid

De vergunninghouder is verantwoordelijk voor de tijdige meldingen, het voldoen aan de voorwaarden van de vergunning en het bouwen volgens de vergunning en wet- en regelgeving. Ook als deze aspecten zijn overgedragen aan een aannemer.

Voor de start van de werkzaamheden

Vooroverleg

Bij grotere bouwplannen dient u met uw aannemer vooroverleg te plegen met de gemeente omtrent de uitvoering. Tijdens dit vooroverleg worden een aantal aspecten voor de uitvoering met u doorgenomen en worden afspraken gemaakt over de wijze van samenwerken tijdens de uitvoering. Maak tijdig een afspraak met de toezichthouder. In het vooroverleg wil de gemeente weten wie het centrale aanspreekpunt van de vergunninghouder is tijdens de bouwwerkzaamheden en in hoeverre deze persoon gemachtigd is om beslissingen te nemen.

Peil en rooilijnen

Er mag niet eerder worden begonnen met bouwen dan nadat de peilhoogte (de hoogte van de afgewerkte begane grondvloer) en de rooilijnen (de grenzen op uw perceel waarbinnen u moet bouwen) door de gemeente zijn gecontroleerd. Dit geldt natuurlijk niet voor een interne verbouwing, een dakkapel of bijvoorbeeld een aanbouw omdat de peilhoogte en de plaats op het terrein al door de bestaande bebouwing vast staan.

Voorschriften

Wees erop bedacht dat de vergunning onder bepaalde voorschriften (voorwaarden) kan zijn verleend. Lees de vergunning dus vooraf goed door. Ook is degene die de bouwwerkzaamheden in uw opdracht uitvoert verplicht de voorschriften van de omgevingsvergunning na te leven.

In de vergunning kan zijn bepaald dat u voor of tijdens de bouw nog bepaalde gegevens en bescheiden ter goedkeuring aan de gemeente moet overleggen. Dit kunnen bijvoorbeeld kwaliteitsverklaringen of detailberekeningen en/of -tekeningen van de bepaalde bouwdelen zijn.

Let op: Wanneer u uw aanvraag om omgevingsvergunning digitaal heeft ingediend via het Omgevingsloket, dan moeten alle aanvullende gegevens via dit loket digitaal worden ingediend.

Tijdens uitvoering van de werkzaamheden

Start bouw

In de omgevingsvergunning kunnen specifieke uitvoeringswerkzaamheden worden genoemd die u moet melden bij de toezichthouder. Spreek, wanneer u een aannemer heeft ingeschakeld, goed af wie van u de meldingen aan de gemeente zal doen.

Elk van de navolgende onderdelen van het bouwproces moet u, wanneer van toepassing, altijd uiterlijk twee dagen voor de uitvoering daarvan melden bij uw toezichthouder:

De aanvang van de werkzaamheden, waaronder ontgravingwerkzaamheden.

De aanvang van het inbrengen van de funderingspalen.

De aanvang van de grondverbeteringwerkzaamheden.

Het storten van gewapend beton.

Bodem

Indien sprake is van grond wat vrij zal komen van de bouwlocatie adviseren wij te werken met een gesloten grondbalans. Vrijkomende grond mag op het perceel zelf verwerkt worden. Indien dit niet mogelijk is moet u eerst contact opnemen met de gemeente. Een onderzoek conform het Besluit bodemkwaliteit kan worden verlangd.

Vergunning en bescheiden bij de hand

De omgevingsvergunning met alle bijbehorende bescheiden zoals tekeningen moeten altijd bij de vergunninghouder en/of degenen die de werkzaamheden uitvoert onder handbereik zijn. De toezichthouder kan naar de vergunning en bescheiden vragen. Ook moeten (indien van toepassing) het bouwveiligheidsplan en eventuele andere toestemmingen aanwezig zijn en op verzoek van de toezichthouder getoond worden.

Afscheiding bouwterrein

Het terrein waarop wordt gebouwd, waar grond wordt ontgraven of waar dergelijke werkzaamheden worden verricht moet door een doeltreffende afscheiding van de weg en van het aangrenzende open erf of terrein zijn afgescheiden indien gevaar of hinder te verwachten is. Het verkeer dient hier zo min mogelijk hinder van te ondervinden en de toegang tot brandkranen en andere openbare voorzieningen (zoals leidingen) mag niet worden belemmerd.

Rioolaansluiting

Om foutieve rioolaansluitingen tegen te gaan schrijft de gemeente verschillende kleuren riolering voor op gemeentelijk, maar ook op particulier terrein. Elk type water, in zijn eigen kleur buis. Zo houden we het overzicht, ook onder de grond. Indien niet anders is voorgeschreven, gelden de volgende kleuren:

- Hemelwaterafvoer in de kleur groen;
- Vuilwaterafvoer in de kleur bruin.

De riolering moet conform het advies worden aangelegd. De gemeente controleert de rioolaansluitingen op kleur en aanleg. Ter controle van de aansluiting dient u een afspraak te maken met de toezichthouder van de gemeente. Indien nodig dient u de aansluiting te ontgraven om de controle mogelijk te maken.

Bouwafval

U dient ervoor te zorgen dat er tijdens het bouwen geen bouwafval op de openbare weg of op naast gelegen percelen komt te liggen. Ook mag geen zwerfvuil door uw bouwen in de omgeving terecht komen.

Geluid

Bedrijfsmatige bouw- of sloopactiviteiten mogen alleen op werkdagen en op zaterdag tussen 7.00 uur en 19.00 worden uitgevoerd. Daarbij dient u, ten behoeve van omwonenden, rekening te houden met onderstaande blootstellingstabel.

Dagwaarde	Max. blootstellingsduur
≤ 60 dB(A)	Onbeperkt
> 60 dB(A)	50 dagen
> 65 dB(A)	30 dagen
> 70 dB(A)	15 dagen
> 75 dB(A)	5 dagen
> 80 dB(A)	Geen

De in bovenstaande tabel genoemde waarden betreffen daggemiddelden. Het bevoegde gezag kan ontheffing verlenen. Indien bij de aanvraag niet om een akoestisch rapport is gevraagd, wordt aangenomen dat u aan de grenswaarden van het Bouwbesluit 2012 voldoet. Blijkt tijdens de uitvoering dat niet aan de grenswaarden wordt voldaan, dan kan het werk worden stilgelegd. Zorg dan ook dat u voldoende voorzorgmaatregelen treft om geluid op de omliggende bebouwing voldoende te beperken, bijvoorbeeld bij heikwerkzaamheden.

Schade aan wegen en terreinen

Beschadiging van wegen en/of terreinen moet bij de gemeente worden gemeld. De gemeente zal op uw rekening de schade herstellen. De gemeente adviseert u voor aanvang van de bouw de huidige onderhoudssituatie van wegen en terreinen op foto vast te leggen, zodat achteraf geen meningsverschil kan ontstaan over of de schade tijdens de bouw is veroorzaakt.

Schade aan andere bouwwerken

De veroorzaker is zelf aansprakelijk voor schade die tijdens de bouwwerkzaamheden ontstaat. Wanneer u gaat heien dient u de directe omgeving op tijd te waarschuwen. Indien u geen trillingsrapport voor heikwerkzaamheden heeft hoeven aanleveren bij de aanvraag voor de omgevingsvergunning, wordt aangenomen dat u aan de grenswaarden van het Bouwbesluit 2012 voldoet bij het uitvoeren van heikwerkzaamheden. Zorg dat u voldoende voorzorgmaatregelen treft om trillingen op de omliggende bebouwing voldoende te beperken. Het is zinvol om voorafgaand aan de bouw een inventarisatie te maken van de bouwkundige staat van de omliggende bebouwing. Wanneer er ernstige schade of hinder voor de omgeving ontstaat zijn de gemeentelijke toezichthouders bevoegd om de desbetreffende bouwwerkzaamheden stil te leggen.

Boor- of avegapalen

In de grond gevormde funderingspalen moeten door het gemeentelijk toezicht worden goedgekeurd voordat een aanvang kan worden genomen met de verdere funderingswerkzaamheden.

Deze goedkeuring krijgt u wanneer alle boorpalen akoestisch zijn doorgemeten en de uitkomsten van het doormetingsrapport goed zijn.

Verder moeten op aanwijzing van het gemeentelijk toezicht enkele paalkoppen worden ontgraven, schoongespoten en ter keuring worden aangeboden.

Constructieve detailberekeningen

In de omgevingsvergunning kan zijn bepaald dat, voordat met bepaalde bouwonderdelen mag worden gestart, nog aanvullende constructieve

detailberekeningen en -tekeningen ter keuring moeten worden ingediend. Deze aanvullende berekeningen moeten de goedkeuring hebben van uw eigen constructeur. Als dit niet het geval is worden de ingediende gegevens niet in behandeling genomen. Dit kunnen bijvoorbeeld constructieve berekeningen en tekeningen zijn van prefab bouwonderdelen zoals kelders, vloeren en daken die door uzelf of uw aannemer worden besteld. Pas wanneer deze detailberekeningen door de gemeente zijn goedgekeurd mag u met deze onderdelen starten.

Bij gereedkomen van de werkzaamheden

Gereedmelden van bepaalde onderdelen

Als u klaar bent met de volgende onderdelen van bouwwerkzaamheden, moet u de gemeente hiervan onmiddellijk op de hoogte brengen:

- putten en grond- en huisaansluitleidingen van de riolering, leidingdoorvoeren en mantelbuizen door wanden en vloeren beneden straatpeil;
- de thermische isolatie in de spouw van wanden, en de thermische isolatie in andere besloten constructies.

U mag deze onderdelen gedurende twee dagen na de melding niet aan het oog onttrekken, tenzij de toezichthouder u daar toestemming voor geeft. In de vergunning kunnen meer uitvoeringswerkzaamheden worden genoemd die u moet melden bij de toezichthouder.

In gebruikname

Zodra het gehele bouwwerk klaar is of wanneer u het in gebruik wenst te nemen moet u hier melding van maken. Een toezichthouder maakt dan een afspraak met u en controleert vervolgens of alles volgens vergunning is gebouwd. Pas wanneer alles in orde is bevonden wordt uw dossier afgesloten en kunt u het gebouwde in gebruik nemen.

Deze gereedmelding moet uiterlijk gebeuren op de dag van het gereedkomen van de laatste werkzaamheden. Zonder gereedmelding mag het gebouw niet in gebruik worden genomen. Voordat de toezichthouder het dossier heeft afgesloten is een inschrijving bij de Kamer van Koophandel en/of het bevolkingsregister van de gemeente niet mogelijk.

Niet nakomen van verplichtingen

Wanneer u zich niet aan voornoemde verplichtingen houdt kan bestuurlijk worden opgetreden. Eventuele kleine wijzigingen tijdens de bouw moeten vooraf door het gemeentelijk bouwtoezicht worden goedgekeurd. Het kan soms nodig zijn dat een wijziging op de bestaande omgevingsvergunning moet worden aangevraagd.

Flora en fauna

Voordat u met de werkzaamheden begint, willen wij u attent maken op de Wet natuurbescherming (Wnb). Deze wet beschermt Nederlandse planten- en diersoorten, natuurgebieden (Natura 2000) en houtopstanden. U heeft de plicht om te onderzoeken of uw werkzaamheden van invloed zijn op beschermde soorten of Natura 2000. Als u niet zeker weet of er beschermde soorten, of hun verblijfplaatsen, worden verstoord of vernietigd als gevolg van de werkzaamheden, of uw project negatieve invloed heeft op Natura 2000, dan kunt u een ecologisch onderzoek (quickscan) laten uitvoeren door een ecologisch adviesbureau.

Afhankelijk van de uitkomst van het onderzoek kunt u doorgaan met uw werkzaamheden, moet u de werkzaamheden uitstellen of moet u de werkzaamheden staken en eerst een ontheffing of vergunning in het kader van de Wnb aanvragen bij de provincie Drenthe. Alle informatie hierover kunt u

vinden op de website van de provincie
(<https://www.provincie.drenthe.nl/onderwerpen/natuur-milieu/natuur/wnb>).

Burgerlijk Wetboek

Tot slot willen wij u ter informatie wijzen op twee belangrijke privaatrechterlijke verplichtingen ten opzichte van uw buren, genoemd in het Burgerlijk Wetboek (boek 5, titel 4):

Het bouwwerk, inclusief de fundering en dakgoten, dient u op eigen grond te bouwen, tenzij anders met de eigenaar van het belendend perceel is overeengekomen.

Op een afstand van minder dan 2 meter, gemeten loodrecht op de perceelgrens, mogen geen doorzichtige gevelopeningen in de uitwendige scheidingsconstructie aanwezig zijn, tenzij de eigenaar van het belendend perceel hiertegen geen bezwaar heeft.


Wij adviseren u om altijd vooraf uw bouwplannen met de buren te bespreken.

Niet bouwen?

Een vergunning is geen verplichting om te bouwen. Maakt u geen gebruik van uw vergunning? Dan kan de gemeente deze vergunning na 3 jaren intrekken. De gemeente zal dan eerst contact opnemen, en u de mogelijkheid bieden om alsnog binnen korte termijn te starten met de uitvoering. Doet u dit niet, dan zullen wij de vergunning intrekken. In bijzondere situaties kunnen wij de vergunning na 26 weken na het onherroepelijk worden van de vergunning intrekken.

ONTWERPVERGUNNING

nieuwbouw 2 geschakelde woningen Hoogeveensche Vaart 16 Nieuweroord

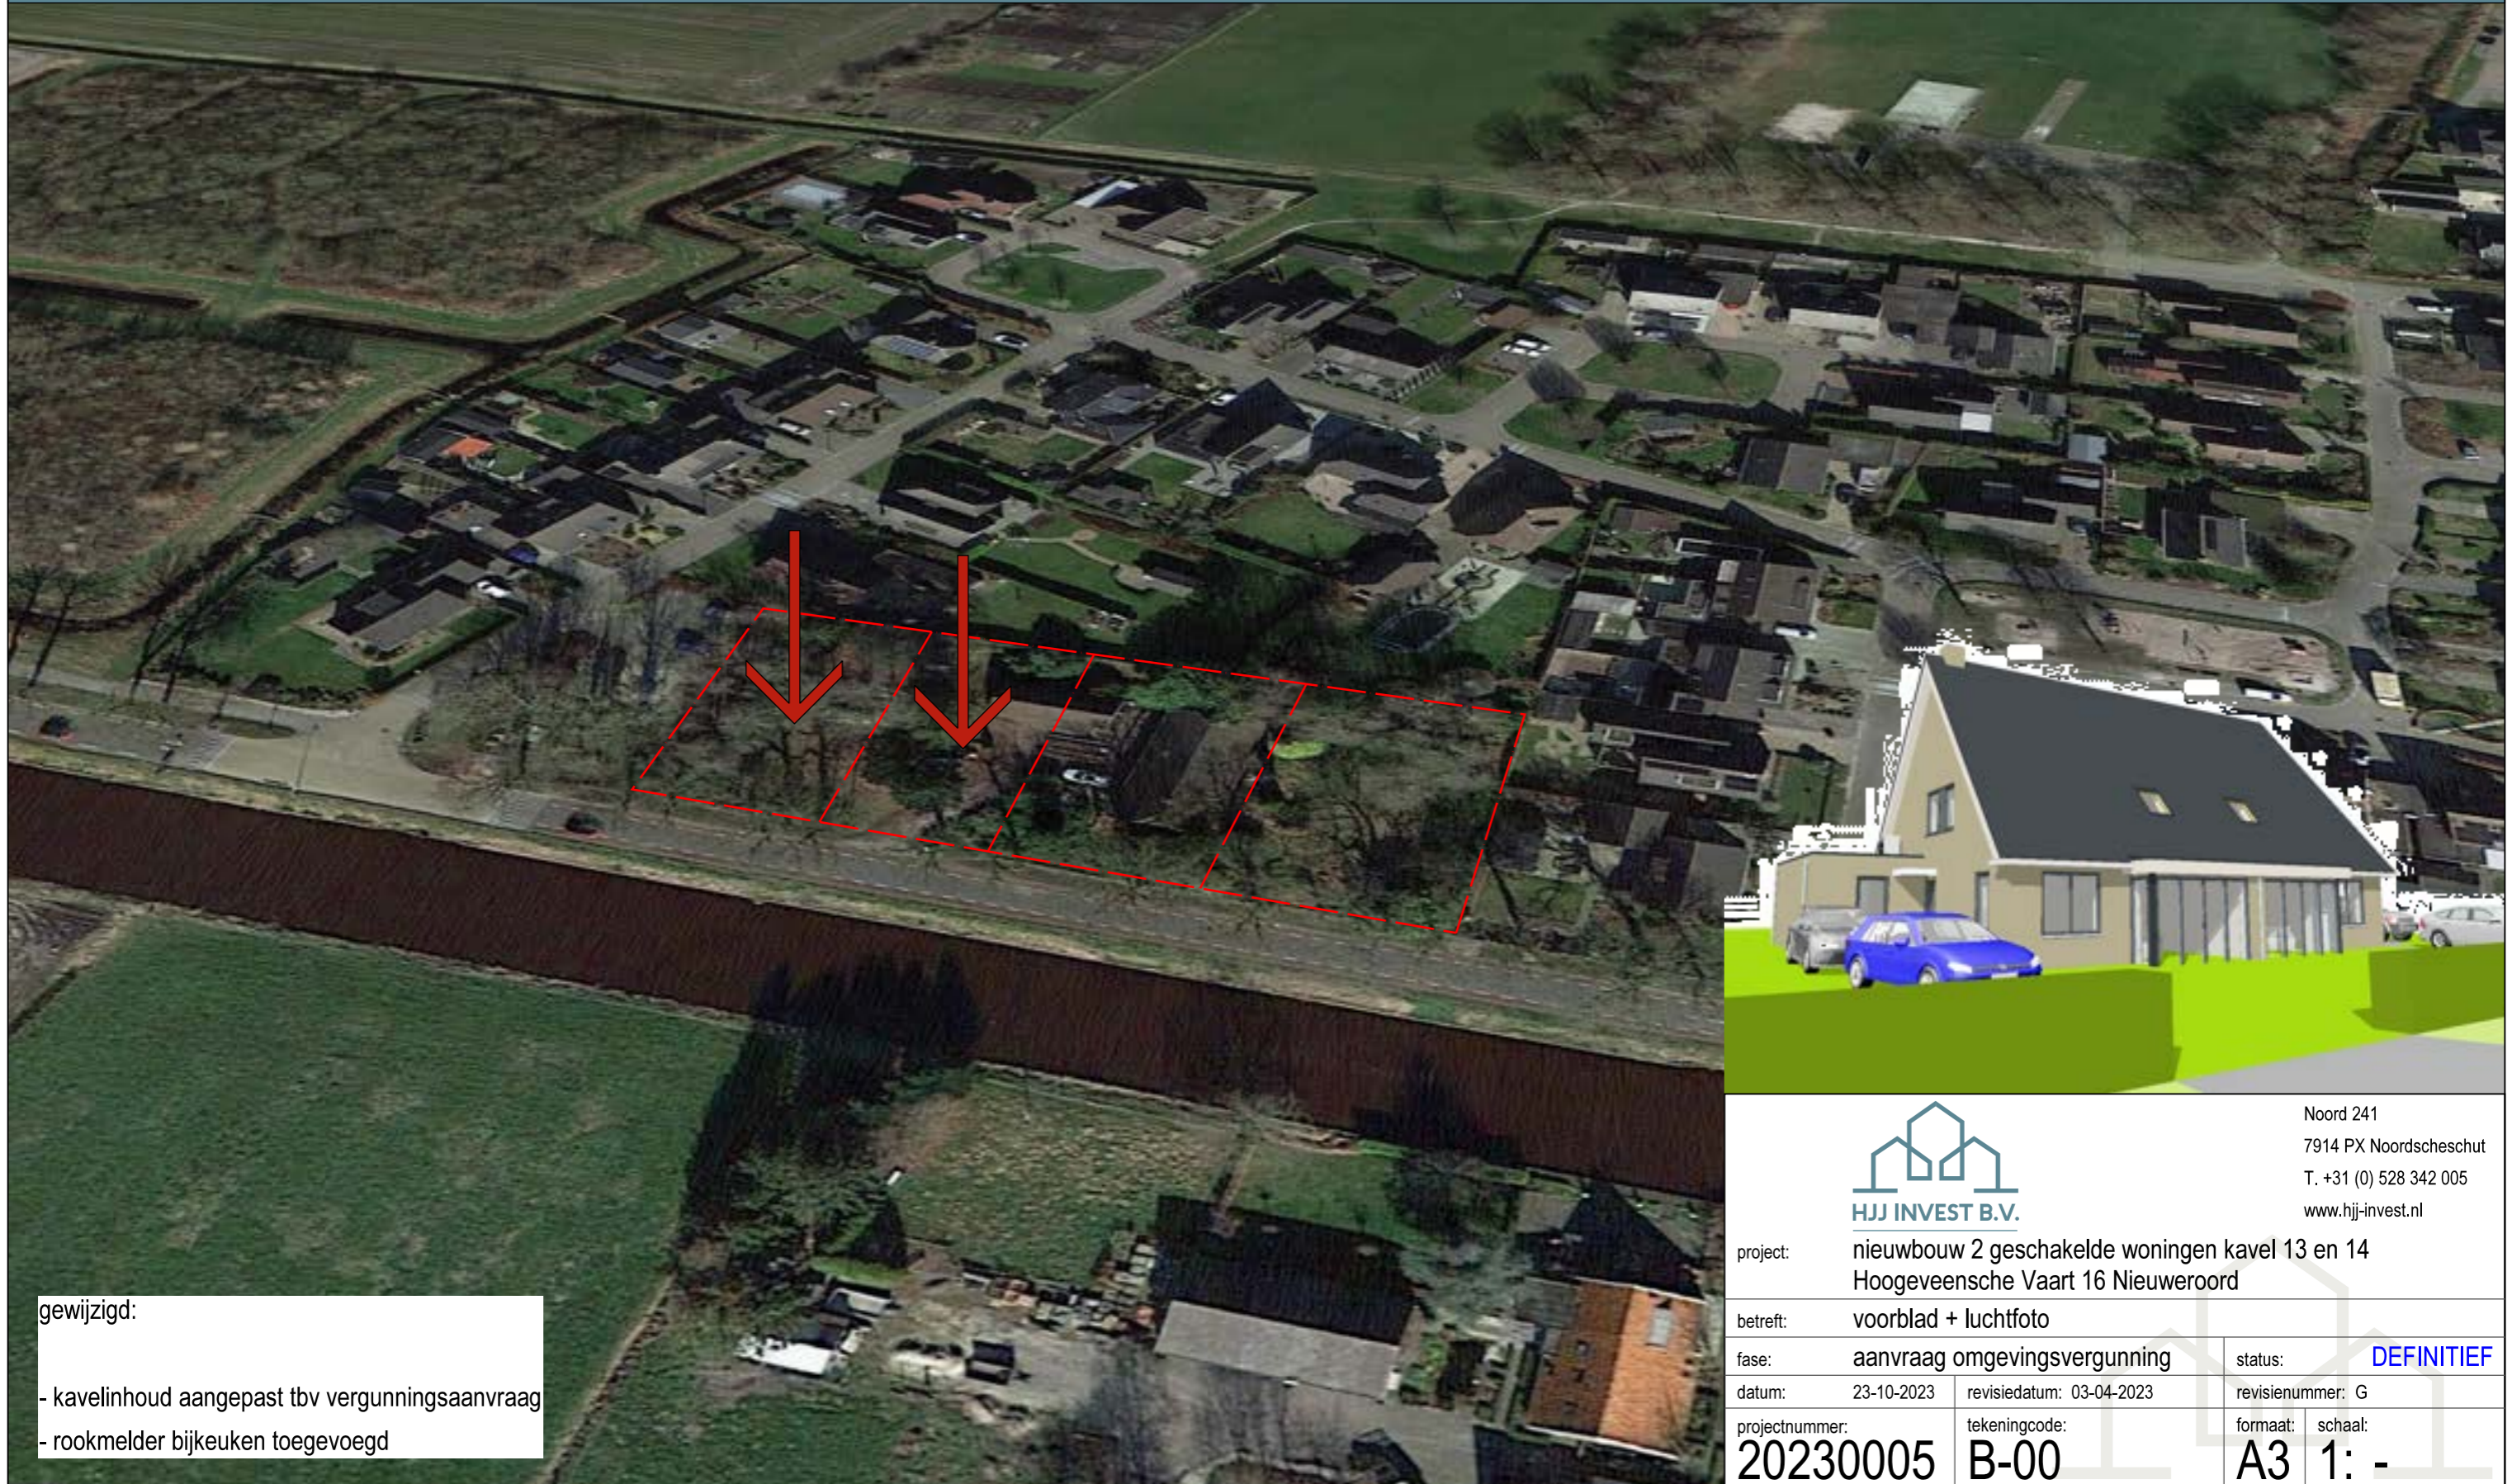

gewijzigd:

- kavelinhoud aangepast tbv vergunningsaanvraag
- rookmelder bijkeuken toegevoegd



Noord 241
7914 PX Noordscheschut
T. +31 (0) 528 342 005
www.hjj-invest.nl

project: nieuwbouw 2 geschakelde woningen kavel 13 en 14
Hoogeveensche Vaart 16 Nieuweroord

betreft: voorblad + luchtfoto

fase: aanvraag omgevingsvergunning

status: **DEFINITIEF**

datum: 23-10-2023

revisiedatum: 03-04-2023

revisienummer: G


projectnummer:
20230005

tekeningcode:
B-00

formaat: **A3**
schaal: **1: -**


legenda:

-  bebouwing
-  gras / aangelegde tuin
-  bestrating
-  heg
-  plangrens

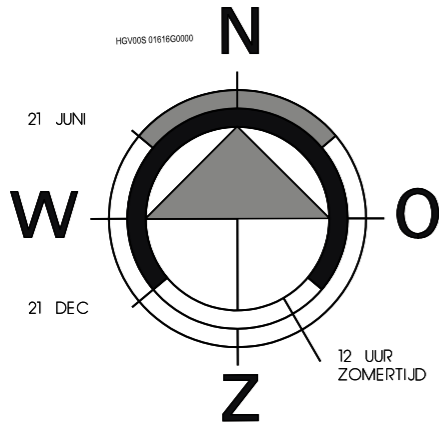

kadastrale gegevens

kadastraal bekend : gemeente gemeente Hoogeveen
 plaatselijk bekend : Nieuweroord
 sectie : S
 nummer : oud 125 nieuw 1852/1853/1854/1855
 adres : Hoogeveensche Vaart 16
 postcode : 7912 TA

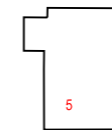

project: nieuwbouw 2 geschakelde woningen kavel 13 en 14
 Hoogeveensche Vaart 16 Nieuweroord

betreft: situatie bestand

fase: aanvraag omgevingsvergunning

status: **DEFINITIEF**

datum: 23-10-2023

revisiedatum: 03-04-2023

revisienummer: G


projectnummer: 20230005

tekeningcode: B-01

formaat: A3

schaal: 1: 1000

Noord 241
 7914 PX Noordscheschut
 T. +31 (0) 528 342 005
 www.hjj-invest.nl

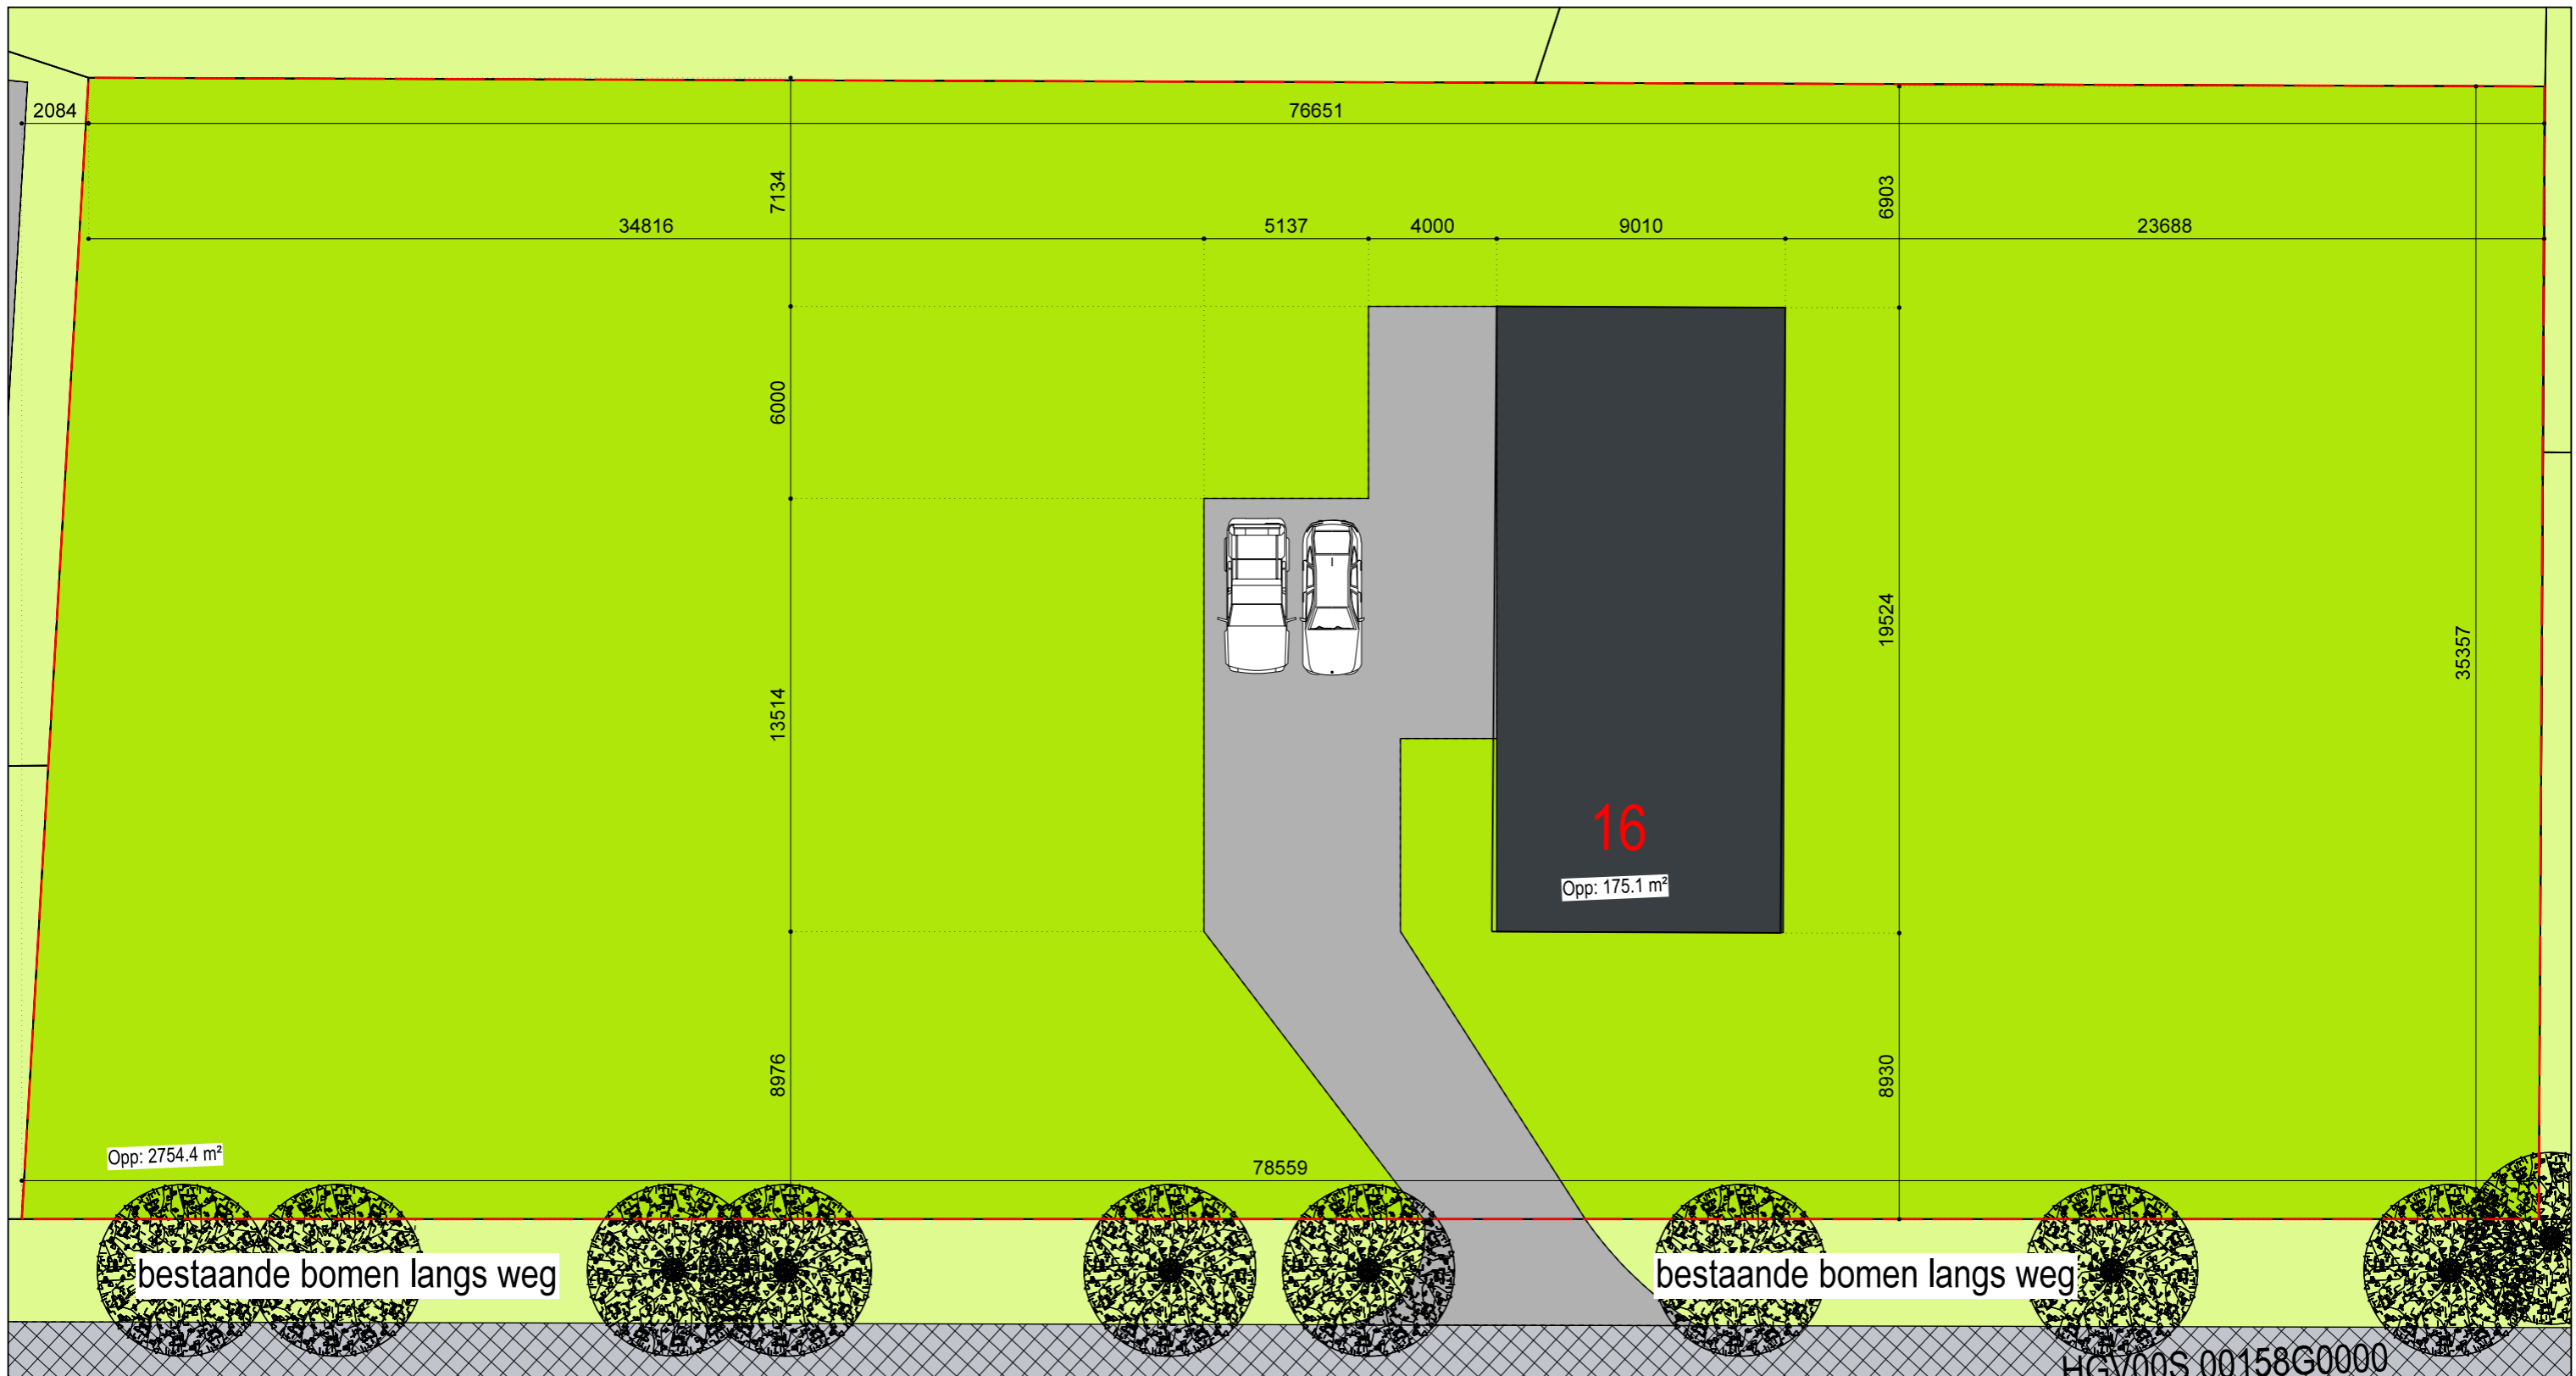

Opp: 2754.4 m²

16
Opp: 175.1 m²

bestaande bomen langs weg

bestaande bomen langs weg

HGM00S.00158G0000


kadastrale gegevens

kadastraal bekend : gemeente gemeente Hoogeveen
 plaatselijk bekend : Nieuweroord
 sectie : S
 nummer : oud 125 nieuw 1852/1853/1854/1855
 adres : Hoogeveensche Vaart 16
 postcode : 7912 TA

globale maatvoering





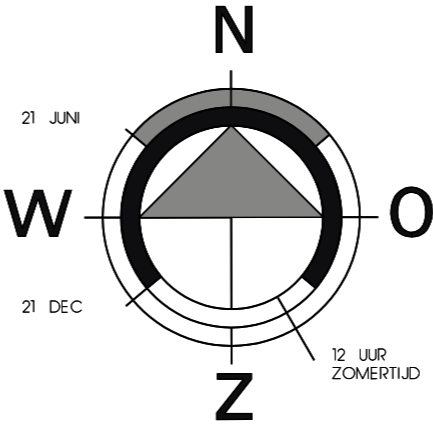

legenda:


- bebouwing
- gras / aangelegde tuin
- bestrating
- terras met infiltratiekratten tbv waterberging
- heg
- plangrens



project: nieuwbouw 2 geschakelde woningen kavel 13 en 14 Hoogeveensche Vaart 16 Nieuweroord		Noord 241 7914 PX Noordscheschut T. +31 (0) 528 342 005 www.hjj-invest.nl	
betreft: situatie bestand		status: DEFINITIEF	
fase: aanvraag omgevingsvergunning		revisiedatum: 03-04-2023	
datum: 23-10-2023		revisienummer: G	
projectnummer: 20230005		tekeningcode: B-02	
formaat: A3		schaal: 1: 200	


legenda:

-  bebouwing
-  gras / aangelegde tuin
-  bestrating
-  terras met infiltratiekratten tbv waterberging
-  heg
-  plangrens

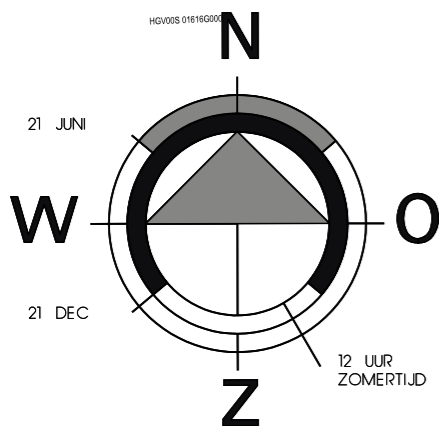

kadastrale gegevens

kadastraal bekend : gemeente gemeente Hoogeveen
 plaatselijk bekend : Nieuweroord
 sectie : S
 nummer : oud 125 nieuw 1852/1853
 adres : Hoogeveensche Vaart 16
 postcode : 7912 TA

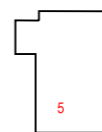

project: nieuwbouw 2 geschakelde woningen kavel 13 en 14
 Hoogeveensche Vaart 16 Nieuweroord

betreft: situatie nieuw

fase: aanvraag omgevingsvergunning

status: **DEFINITIEF**

datum: 23-10-2023

revisiedatum: 03-04-2023

revisienummer: G


projectnummer:
20230005

tekeningcode:
B-03

formaat: **A3**
 schaal: **1: 1000**

Noord 241
 7914 PX Noordscheschut
 T. +31 (0) 528 342 005
 www.hjj-invest.nl

uitvoering waterberging conform watertoets STANDAARD WATERPARAGRAAF KORTE PROCEDURE

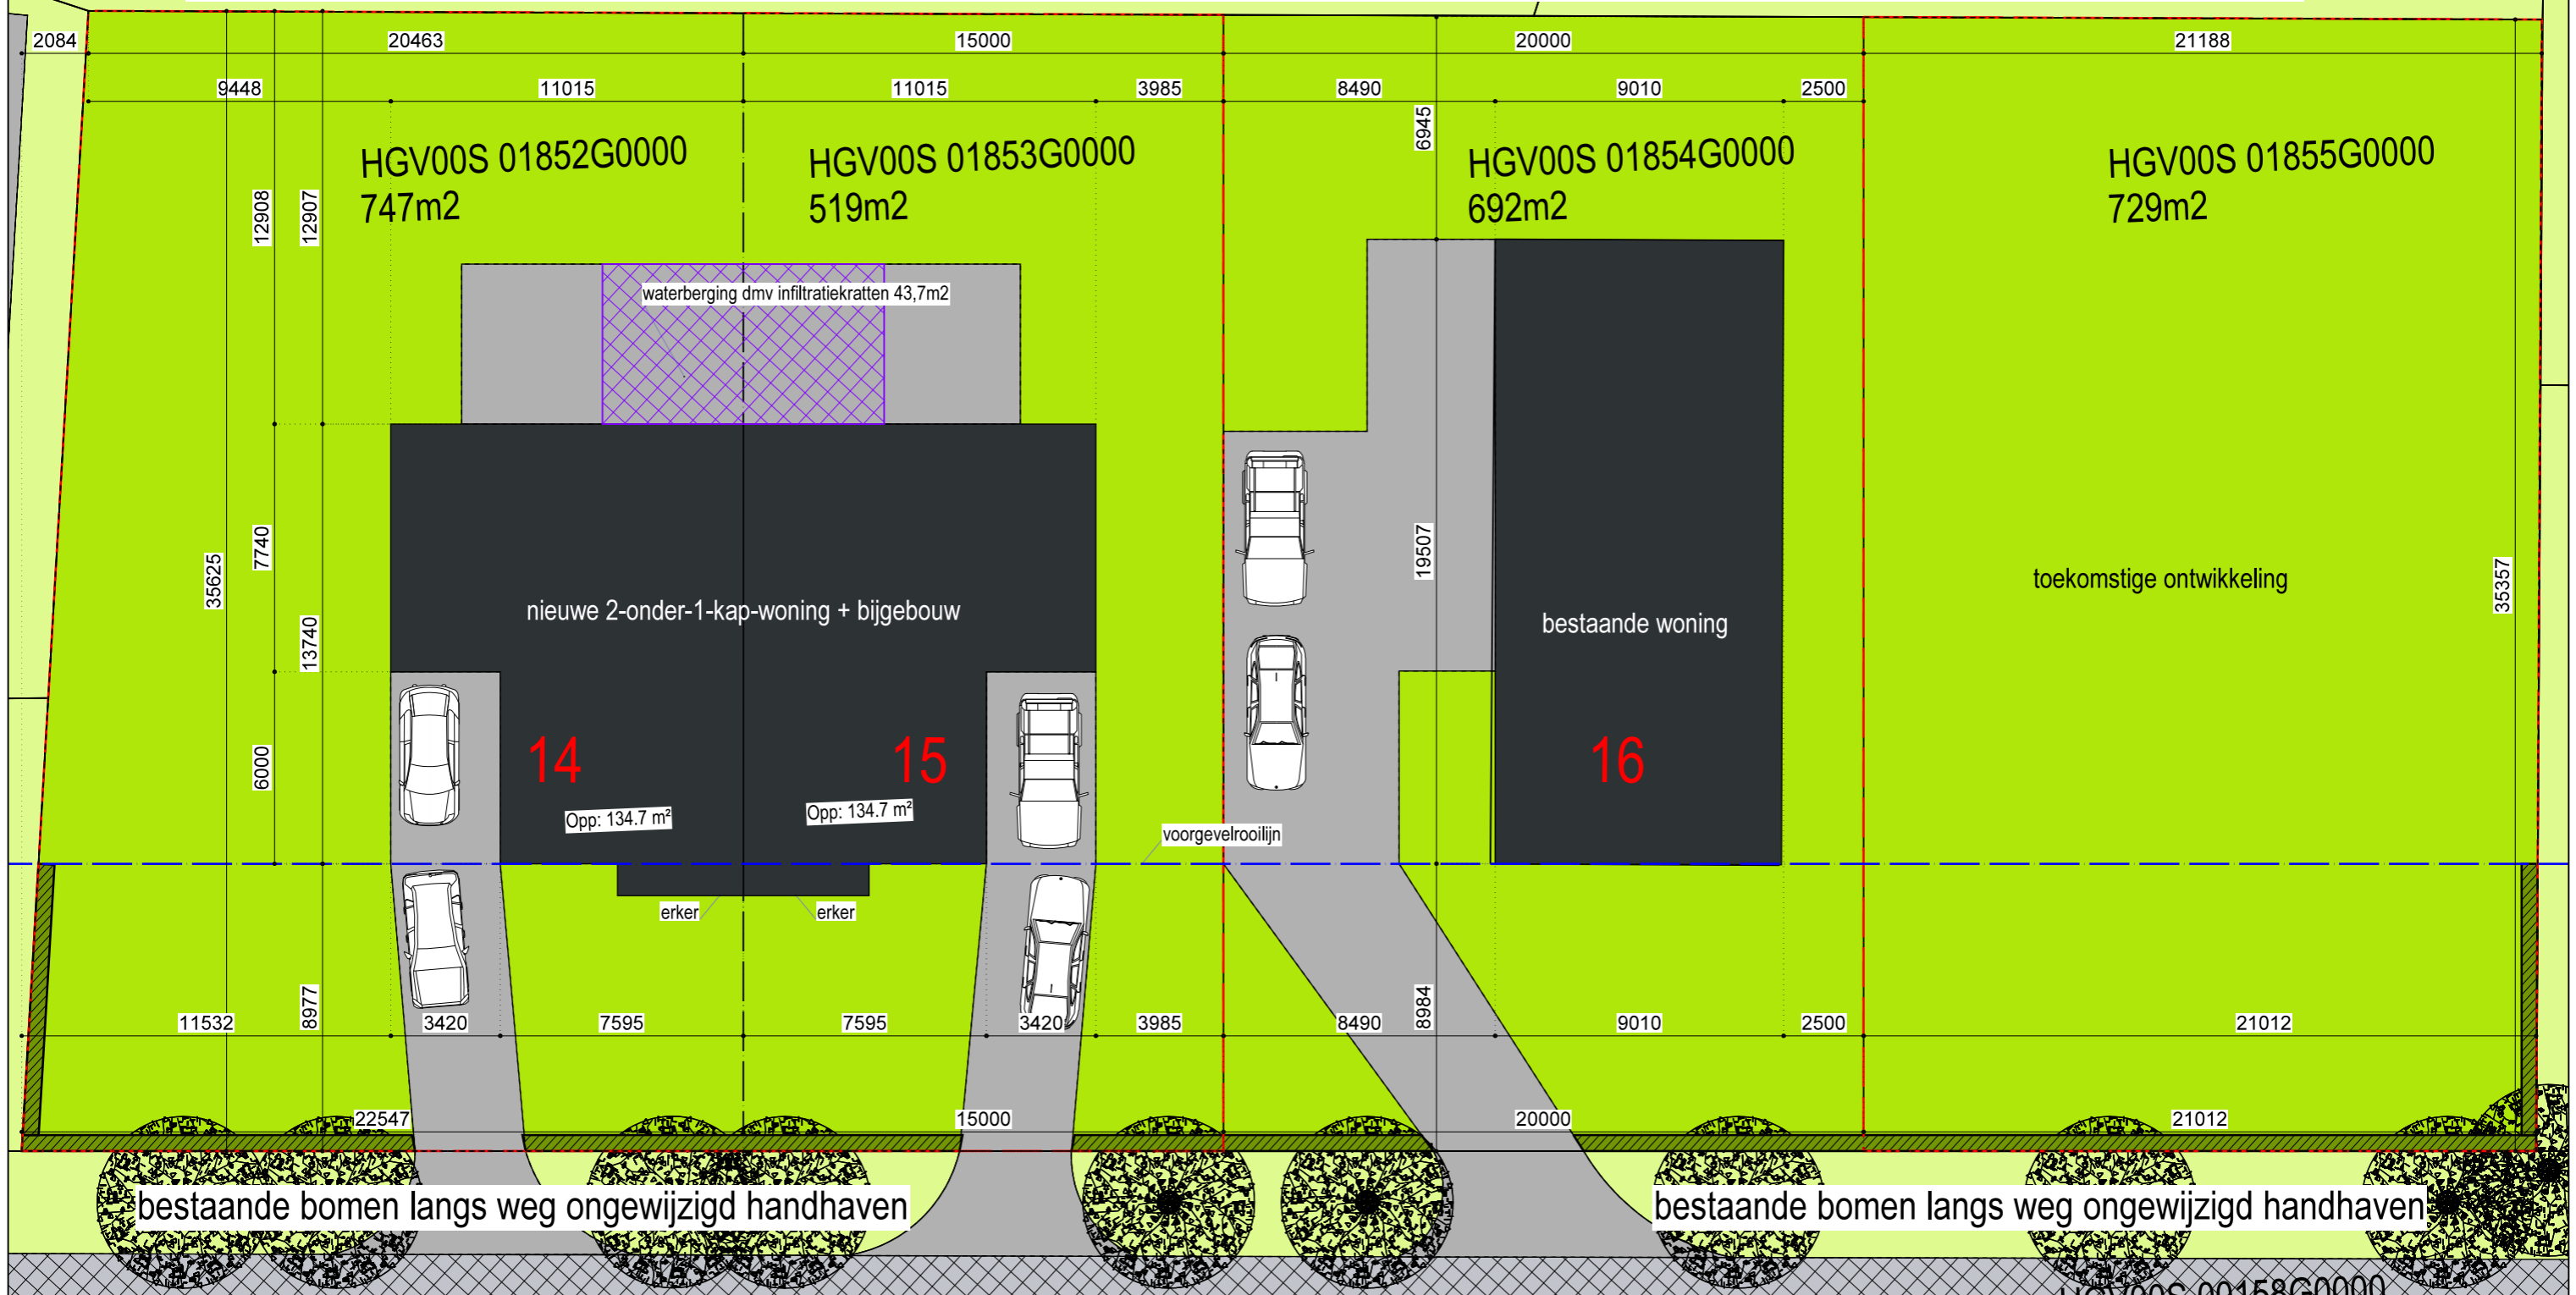


kadastrale gegevens

kadastraal bekend : gemeente gemeente Hoogeveen
 plaatselijk bekend : Nieuweroord
 sectie : S
 nummer : oud 125 nieuw 1852/1853
 adres : Hoogeveensche Vaart 16
 postcode : 7912 TA

legenda:

- bebouwing
- gras / aangelegde tuin
- bestrating
- terras met infiltratiekragen tbv waterberging
- heg
- plangrens

definitieve maatvoering vast te stellen door kadaster

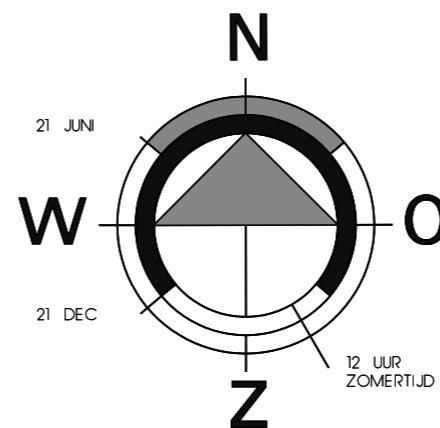

project: nieuwbouw 2 geschakelde woningen kavel 13 en 14
 Hoogeveensche Vaart 16 Nieuweroord

betreft: situatie nieuw

fase: aanvraag omgevingsvergunning

datum: 23-10-2023

revisiedatum: 03-04-2023

projectnummer: 20230005

tekeningcode: B-04


status: **DEFINITIEF**

revisienummer: G

formaat: A3

schaal: 1: 200

Noord 241
 7914 PX Noordscheschut
 T. +31 (0) 528 342 005
 www.hjj-invest.nl

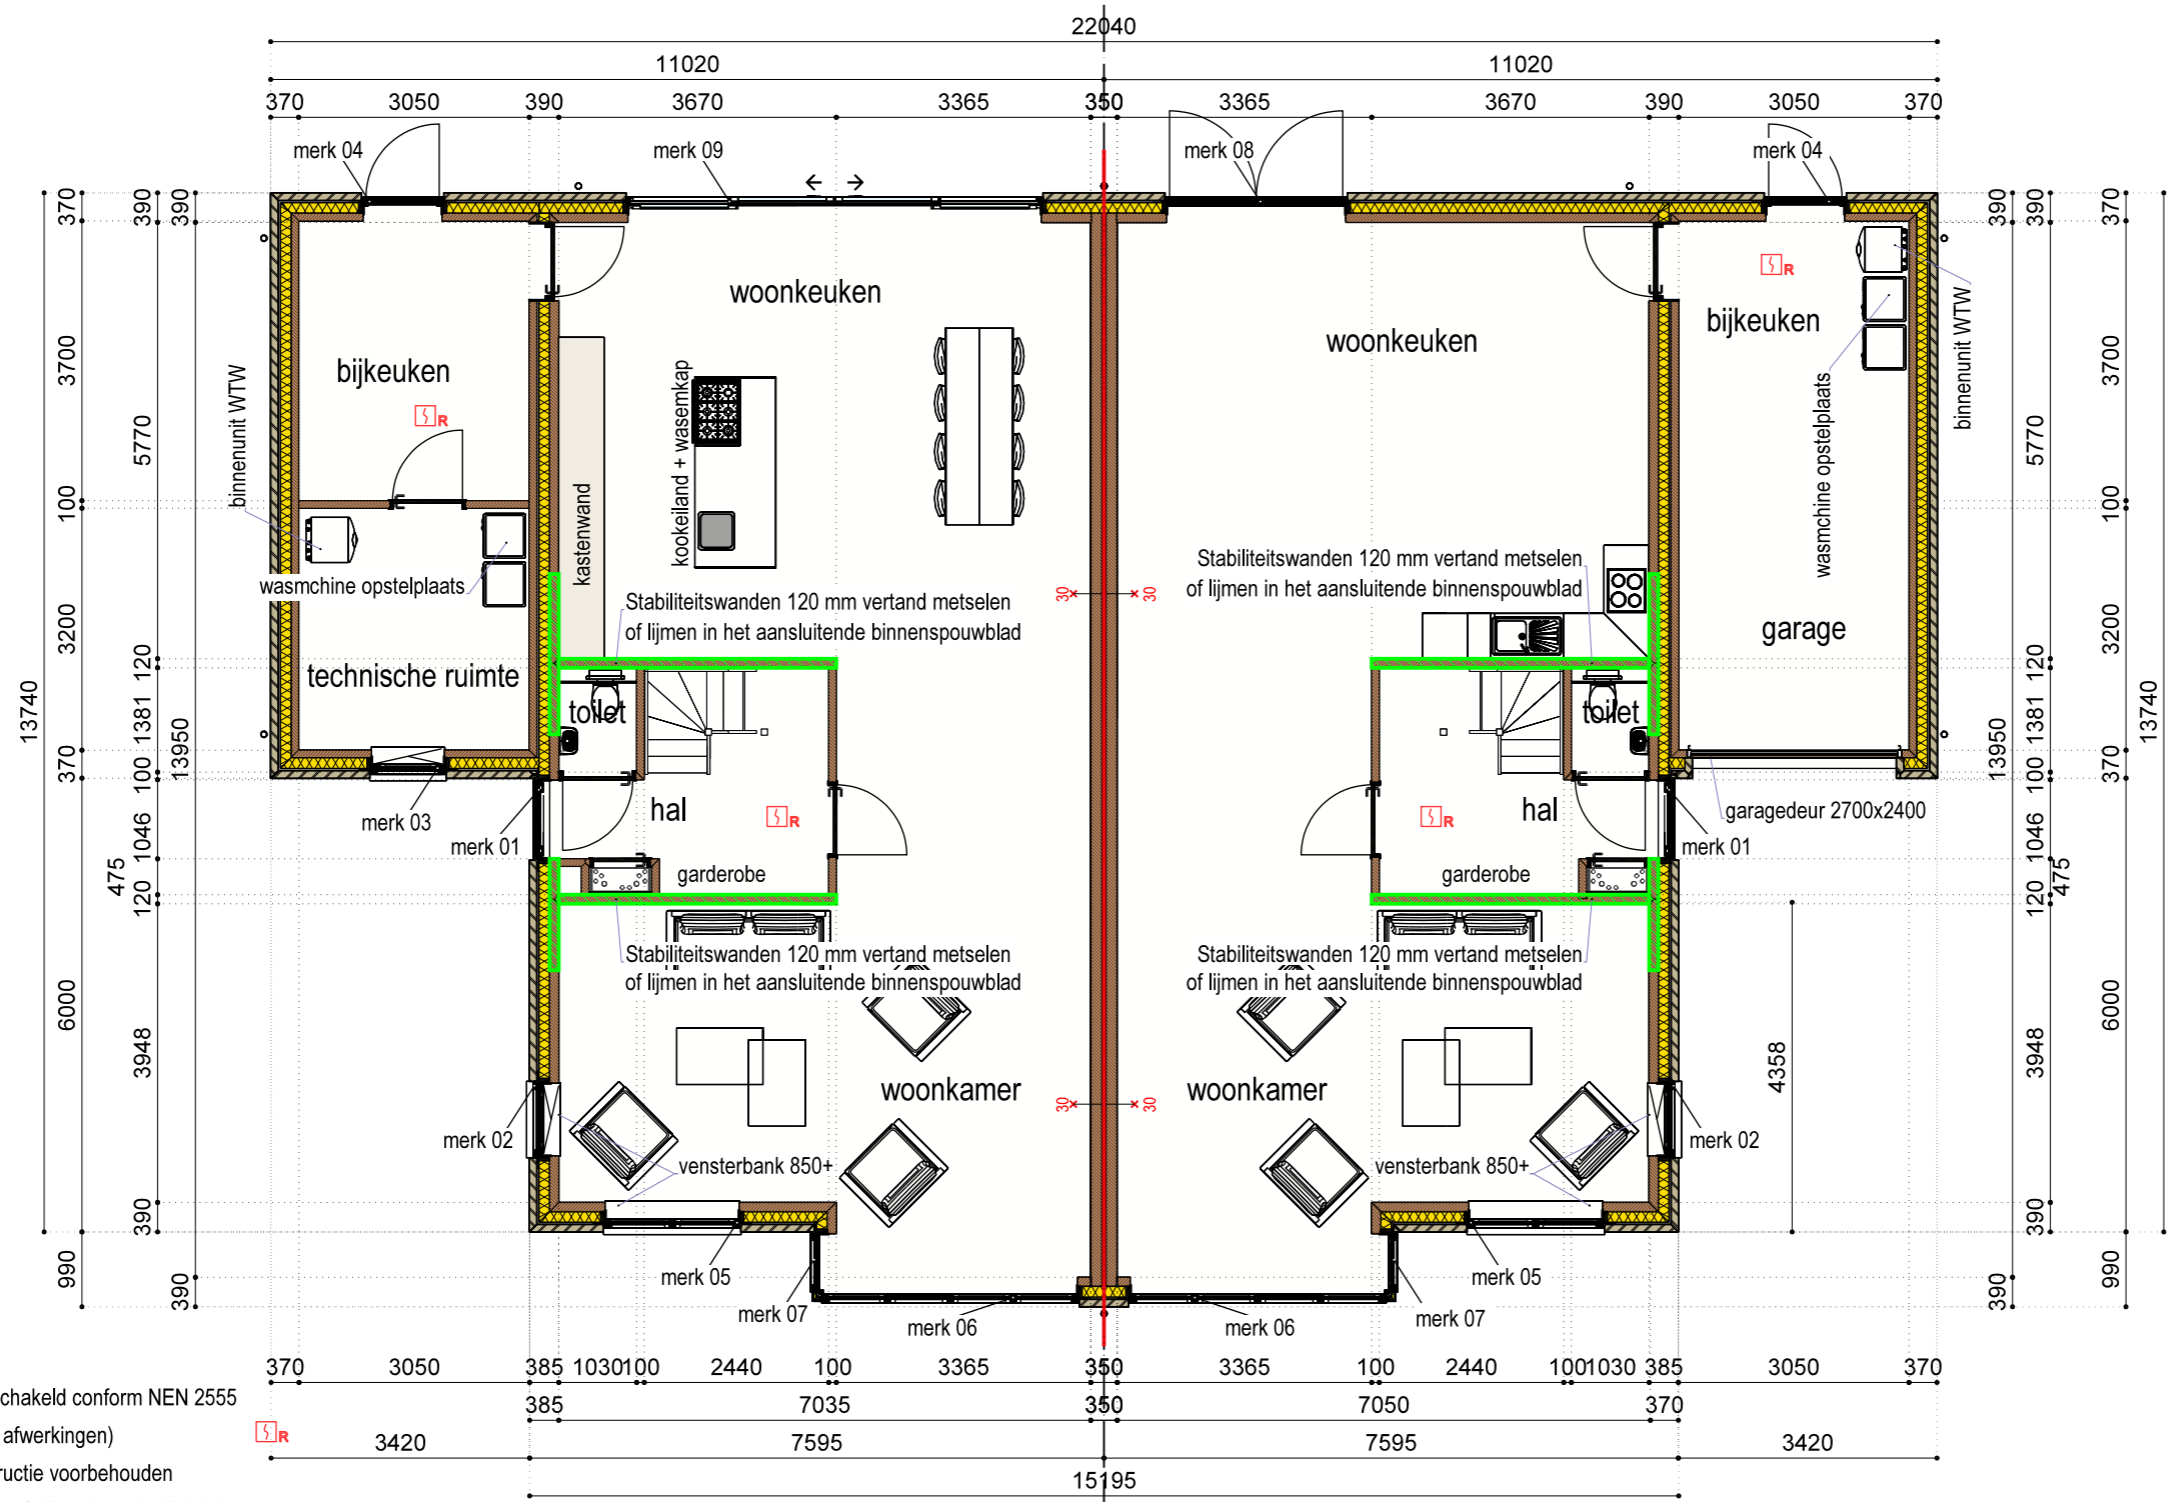


Algemeen:


- rookmelder op stroomnet en geschakeld conform NEN 2555
- maten zijn ruwbouwmaten (excl. afwerkingen)
- wijzigingen nav definitieve constructie voorbehouden
- kleuren bij benadering en kunnen afwijken in werkelijkheid
- (bijkeuken)inrichting wasmachine/drogerplaats en sanitair ter indicatie (ntb)
- afvoeren en aansluitingen conform opgave keukenleverancier
- installatie W+E door installateur opdrachtgever
- kozijnen indicatief, nader te optimaliseren
- een zijde van een constructieonderdeel die grenst aan de binnenlucht voldoet aan brandklasse en rookklasse s2, beide bepaald volgens NEN-EN 13501-1.
- een zijde van een constructieonderdeel die grenst aan de buitenlucht voldoet aan brandklasse D, bepaald volgens NEN-EN 13501-1.
- bovenzijde vloer, trap die grenst aan de binnenlucht rookklasse s1fl en brandklasse Dfl, beide bepaald volgens NEN-EN 13501-1.
- woningscheidende wand is brandscheiding 30min. WBDBO, woning is over 3 bouwlagen 1 brandcompartiment en 1 subbrandcompartiment
- luchtdichting conform BENG-berekening

woning 1
 binnenspouwblad woning 120mm (totaal spouwmuur 390mm),
 bijgebouw 100mm (totaal spouwmuur 370mm)
 uitvoeren in Wierberger snelbouwsteen PM20

woning 2

geluidwering 22dBa

 HJJ INVEST B.V.		Noord 241 7914 PX Noordscheschut T. +31 (0) 528 342 005 www.hjj-invest.nl	
		project: nieuwbouw 2 geschakelde woningen kavel 13 en 14 Hoogeveensche Vaart 16 Nieuweroord	
betreft: plattegrond begane grond		status: DEFINITIEF	
fase: aanvraag omgevingsvergunning		datum: 23-10-2023 revisiedatum: 03-04-2023	
projectnummer: 20230005		tekeningcode: B-05	
formaat: A3		schaal: 1: 100	

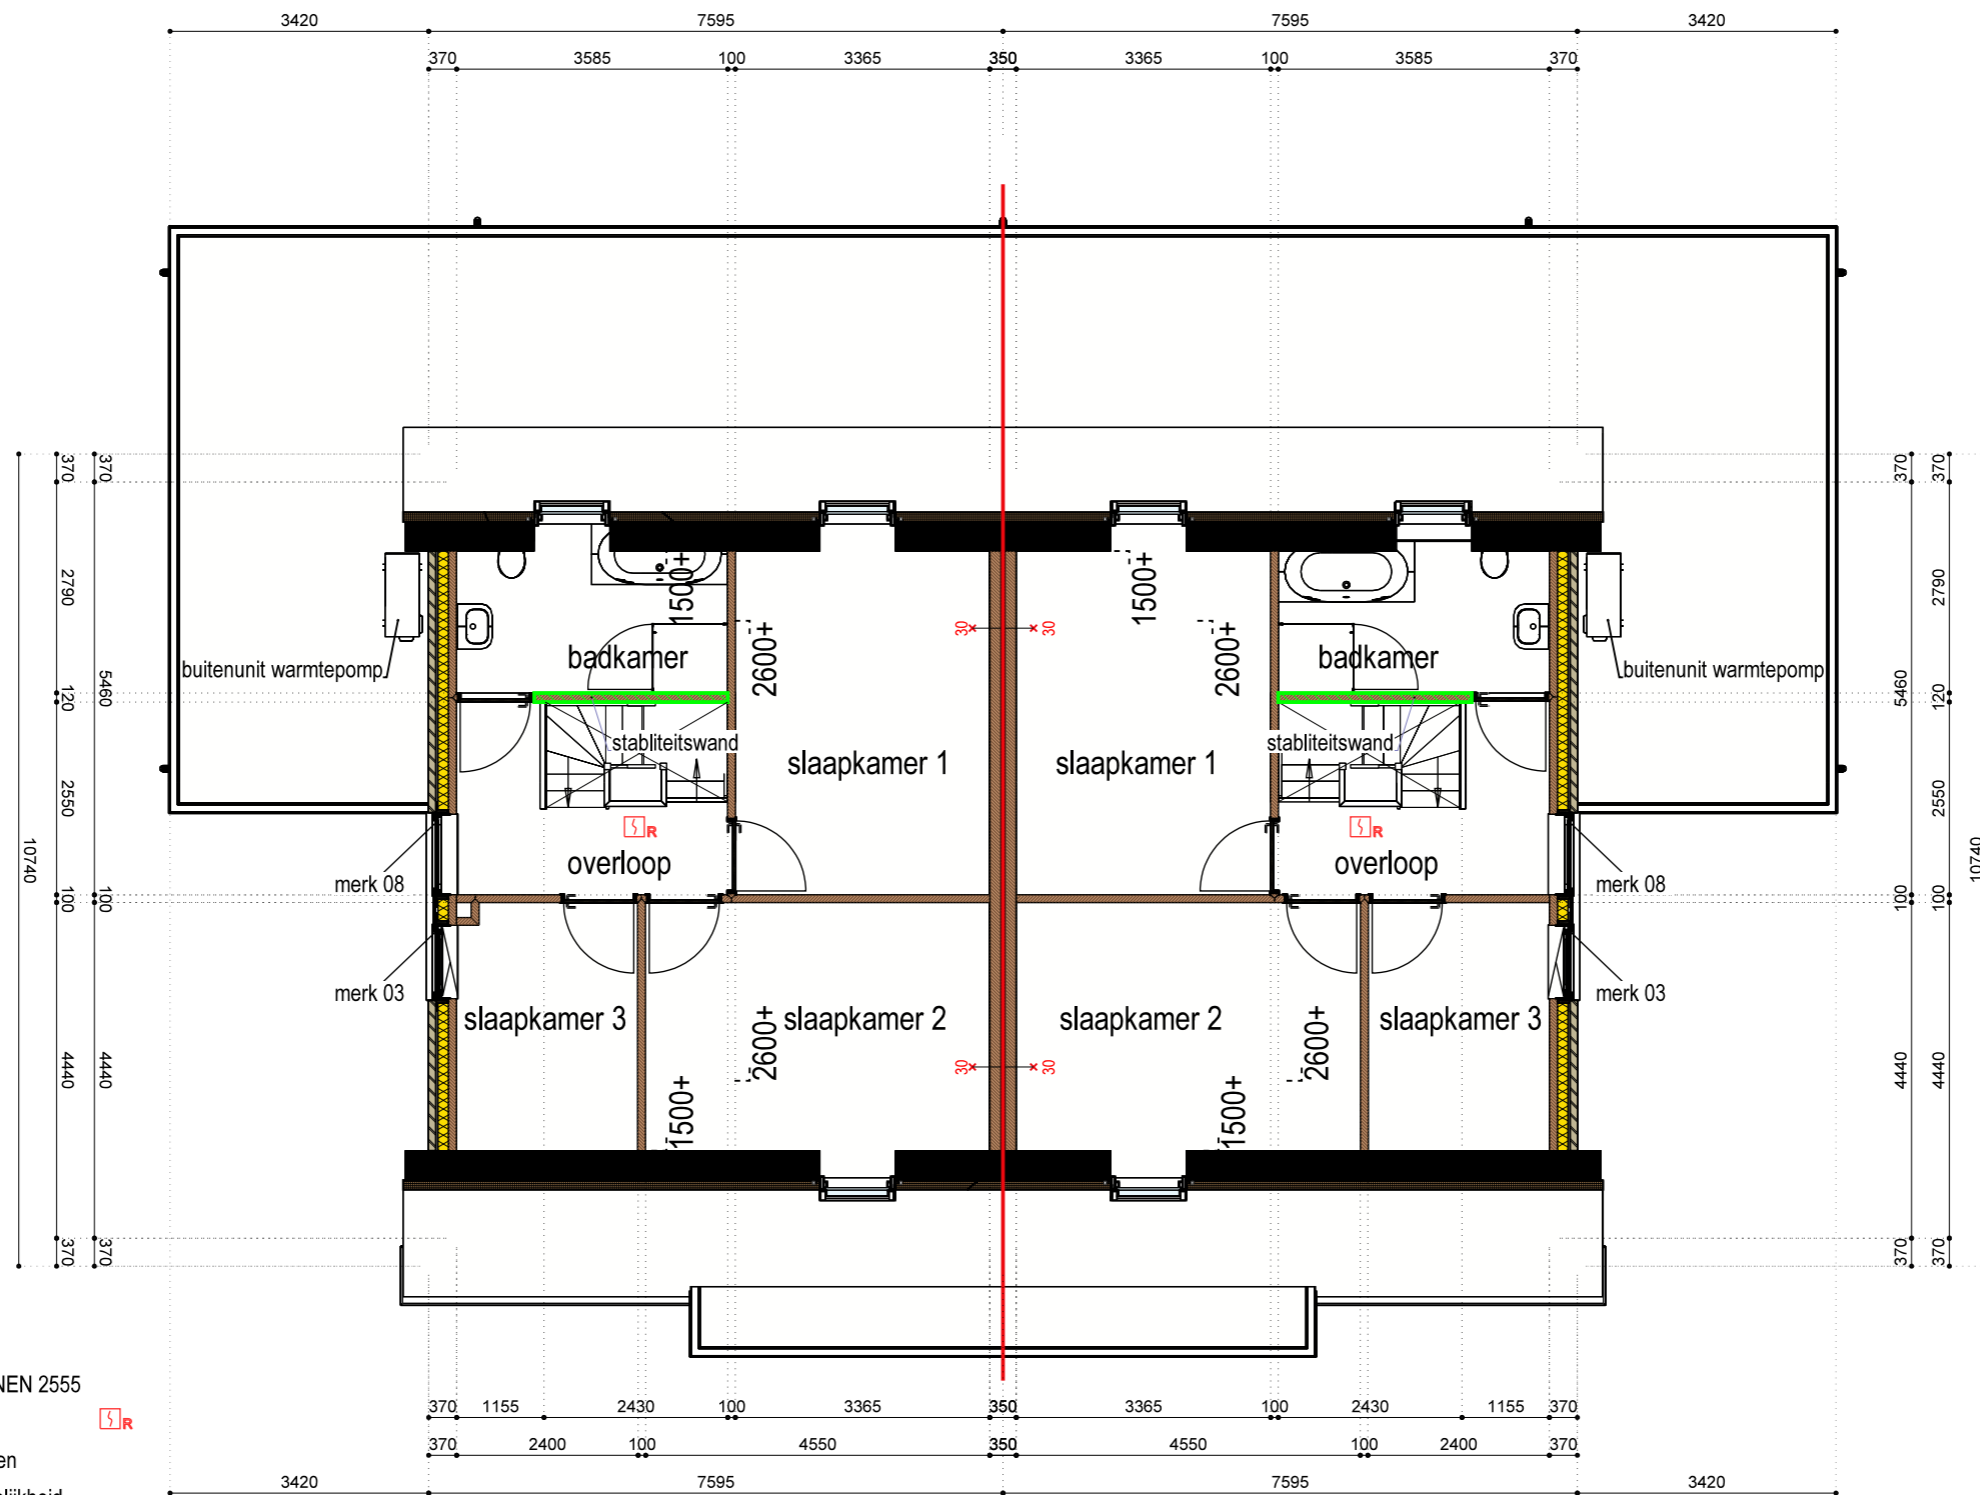

Algemeen:


- rookmelder op stroomnet en geschakeld conform NEN 2555
- maten zijn ruwbouwmaten (excl. afwerkingen)
- wijzigingen nav definitieve constructie voorbehouden
- kleuren bij benadering en kunnen afwijken in werkelijkheid
- (bijkeuken)inrichting wasmachine/drogerplaats en sanitair ter indicatie (ntb)
- afvoeren en aansluitingen conform opgave keukenleverancier
- installatie W+E door installateur opdrachtgever
- kozijnen indicatief, nader te optimaliseren
- een zijde van een constructieonderdeel die grenst aan de binnenlucht voldoet aan brandklasse en rookklasse s2, beide bepaald volgens NEN-EN 13501-1.
- een zijde van een constructieonderdeel die grenst aan de buitenlucht voldoet aan brandklasse D, bepaald volgens NEN-EN 13501-1.
- bovenzijde vloer, trap die grenst aan de binnenlucht rookklasse s1fl en brandklasse Dfl, beide bepaald volgens NEN-EN 13501-1.
- woningscheidende wand is brandscheiding 30min. WBDBO, woning is over 3 bouwlagen 1 brandcompartiment en 1 subbrandcompartiment
- luchtdichting conform BENG-berekening






woning 1


in slaapkamer elektrische radiatoren plaats en capaciteit conform opgave installateur binnenspouwblad en wanden uitvoeren in Wierberger snelbouwsteen PM20


↑ geluidwering 22dBa

woning 2

		Noord 241	
		7914 PX Noordscheschut	
		T. +31 (0) 528 342 005	
		www.hjj-invest.nl	
project:	nieuwbouw 2 geschakelde woningen kavel 13 en 14 Hoogeveensche Vaart 16 Nieuweroord		
betreft:	plattegrond 1e verdieping		
fase:	aanvraag omgevingsvergunning	status:	DEFINITIEF
datum:	23-10-2023	revisiedatum:	03-04-2023
projectnummer:	20230005	revisienummer:	G
	tekeningcode:	formaat:	schaal:
	B-06	A3	1: 100

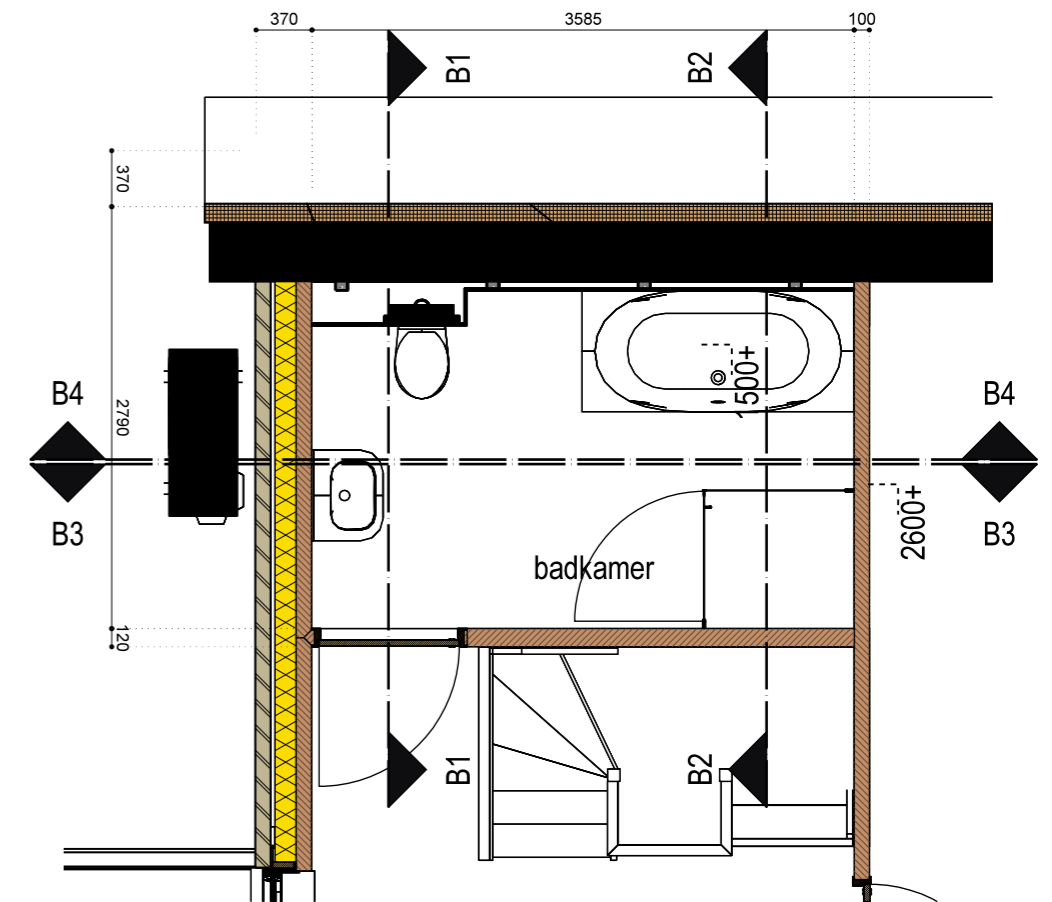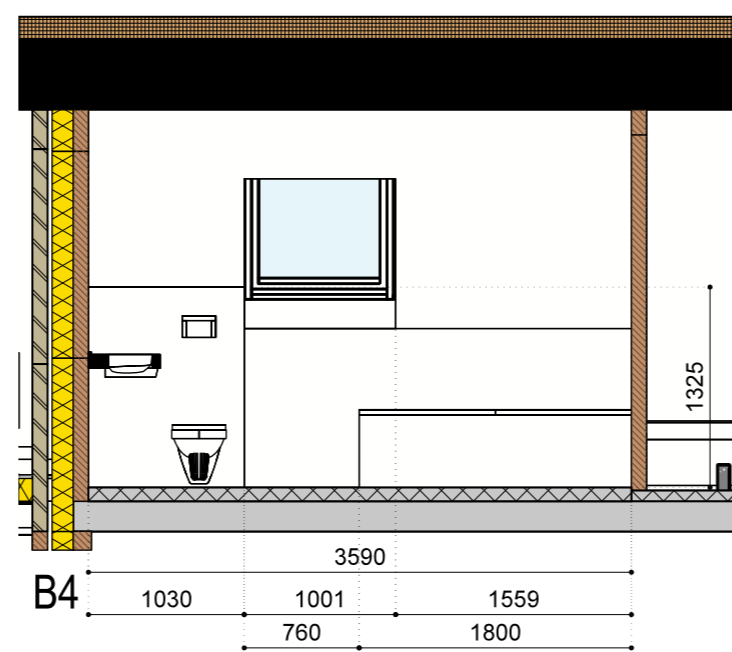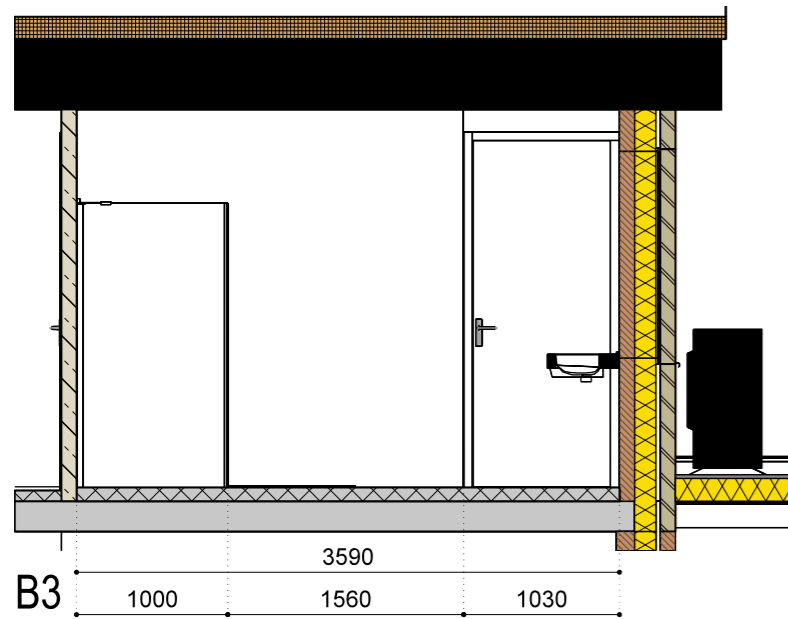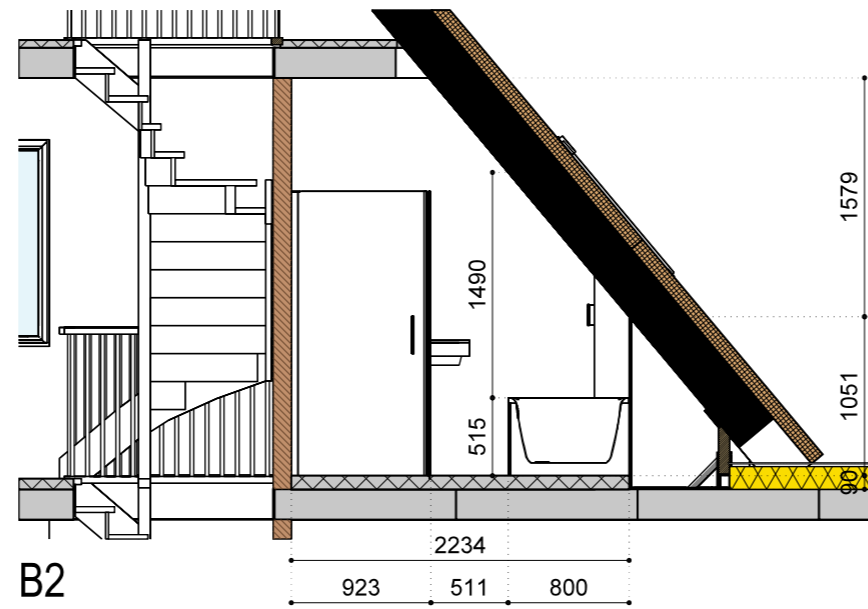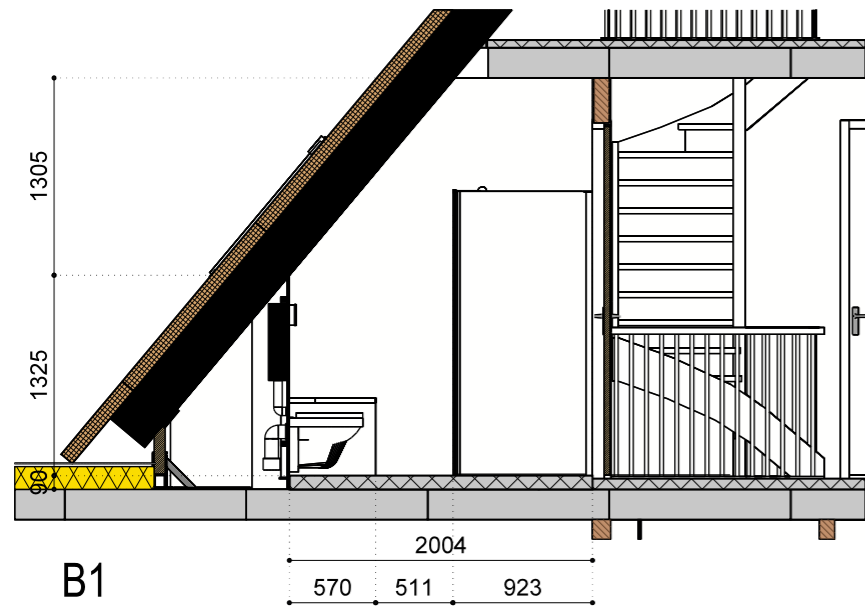

 HJJ INVEST B.V.		Noord 241 7914 PX Noordscheschut T. +31 (0) 528 342 005 www.hjj-invest.nl	
		project: nieuwbouw 2 geschakelde woningen kavel 13 en 14 Hoogeveensche Vaart 16 Nieuweroord	
betreft: principetekening badkamer woning 1		status: DEFINITIEF	
fase: aanvraag omgevingsvergunning		revisiedatum: 03-04-2023	
datum: 23-10-2023		revisienummer: G	
projectnummer: 20230005		tekeningcode: B-06a	
formaat: A3		schaal: 1: 100	

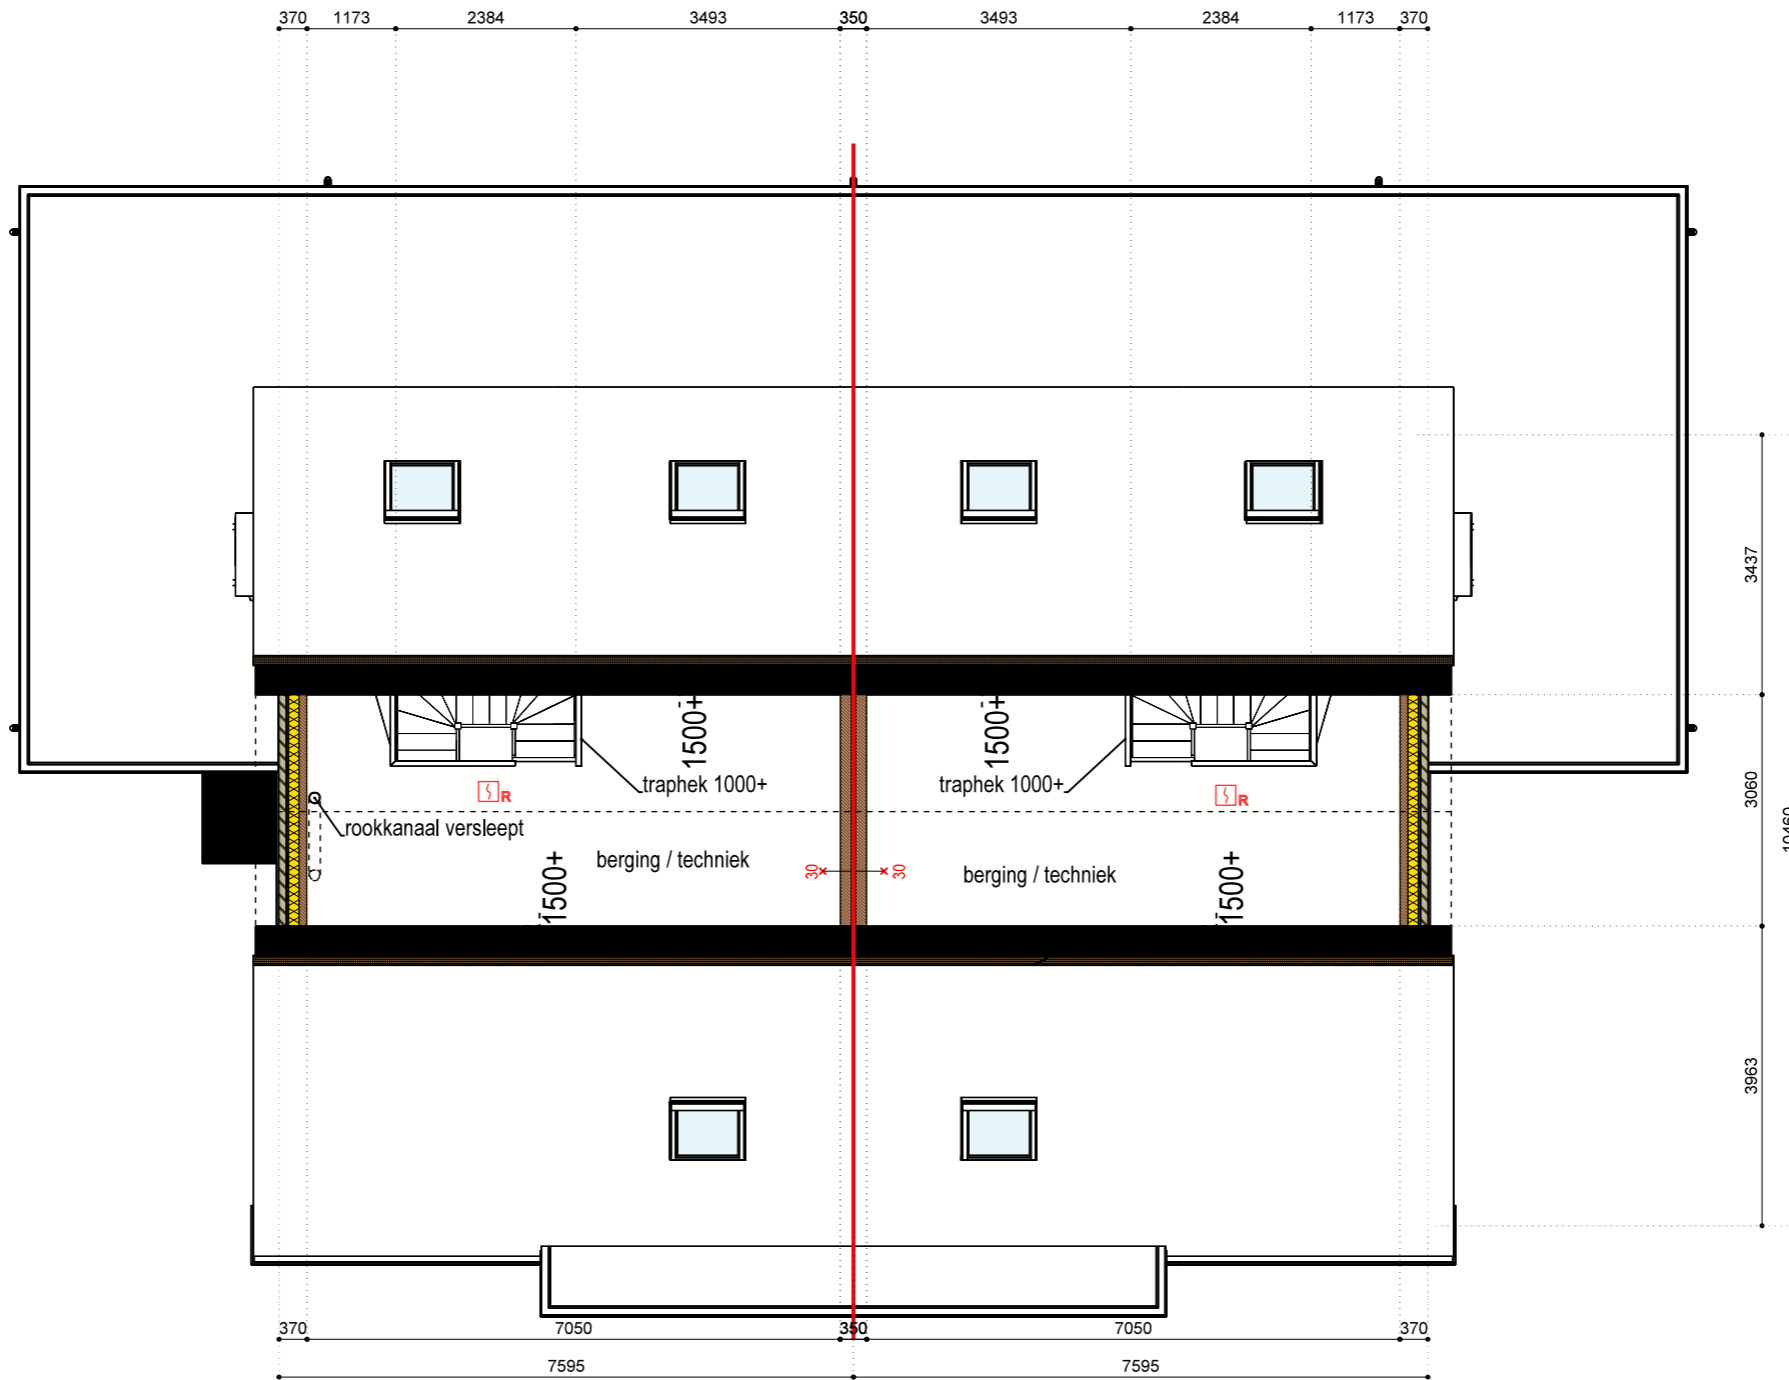

woning 1

woning 2

Algemeen:

- rookmelder op stroomnet en geschakeld conform NEN 2555
- maten zijn ruwbouwmaten (excl. afwerkingen)
- wijzigingen nav definitieve constructie voorbehouden
- kleuren bij benadering en kunnen afwijken in werkelijkheid
- (bijkeuken)inrichting wasmachine/drogerplaats en sanitair ter indicatie (ntb)
- afvoeren en aansluitingen conform opgave keukenleverancier
- installatie W+E door installateur opdrachtgever
- kozijnen indicatief, nader te optimaliseren
- een zijde van een constructieonderdeel die grenst aan de binnenlucht voldoet aan brandklasse en rookklasse s2, beide bepaald volgens NEN-EN 13501-1.
- een zijde van een constructieonderdeel die grenst aan de buitenlucht voldoet aan brandklasse D, bepaald volgens NEN-EN 13501-1.
- bovenzijde vloer, trap die grenst aan de binnenlucht rookklasse s1fl en brandklasse Dfl, beide bepaald volgens NEN-EN 13501-1.
- woningscheidende wand is brandscheiding 30min. WBDBO, woning is over 3 bouwlagen 1 brandcompartiment en 1 subbrandcompartiment
- luchtdichting conform BENG-berekening



Noord 241
7914 PX Noordscheschut
T. +31 (0) 528 342 005
www.hjj-invest.nl


project:	nieuwbouw 2 geschakelde woningen kavel 13 en 14 Hoogeveensche Vaart 16 Nieuweroord		
betreft:	plattegrond zolderverdieping snede 1500+		
fase:	aanvraag omgevingsvergunning		status: DEFINITIEF
datum:	23-10-2023	revisiedatum:	03-04-2023
projectnummer:	20230005	revisienummer:	G
	tekeningcode:	formaat:	schaal:
	B-07	A3	1: 100



voorgevel

woning 1

woning 2

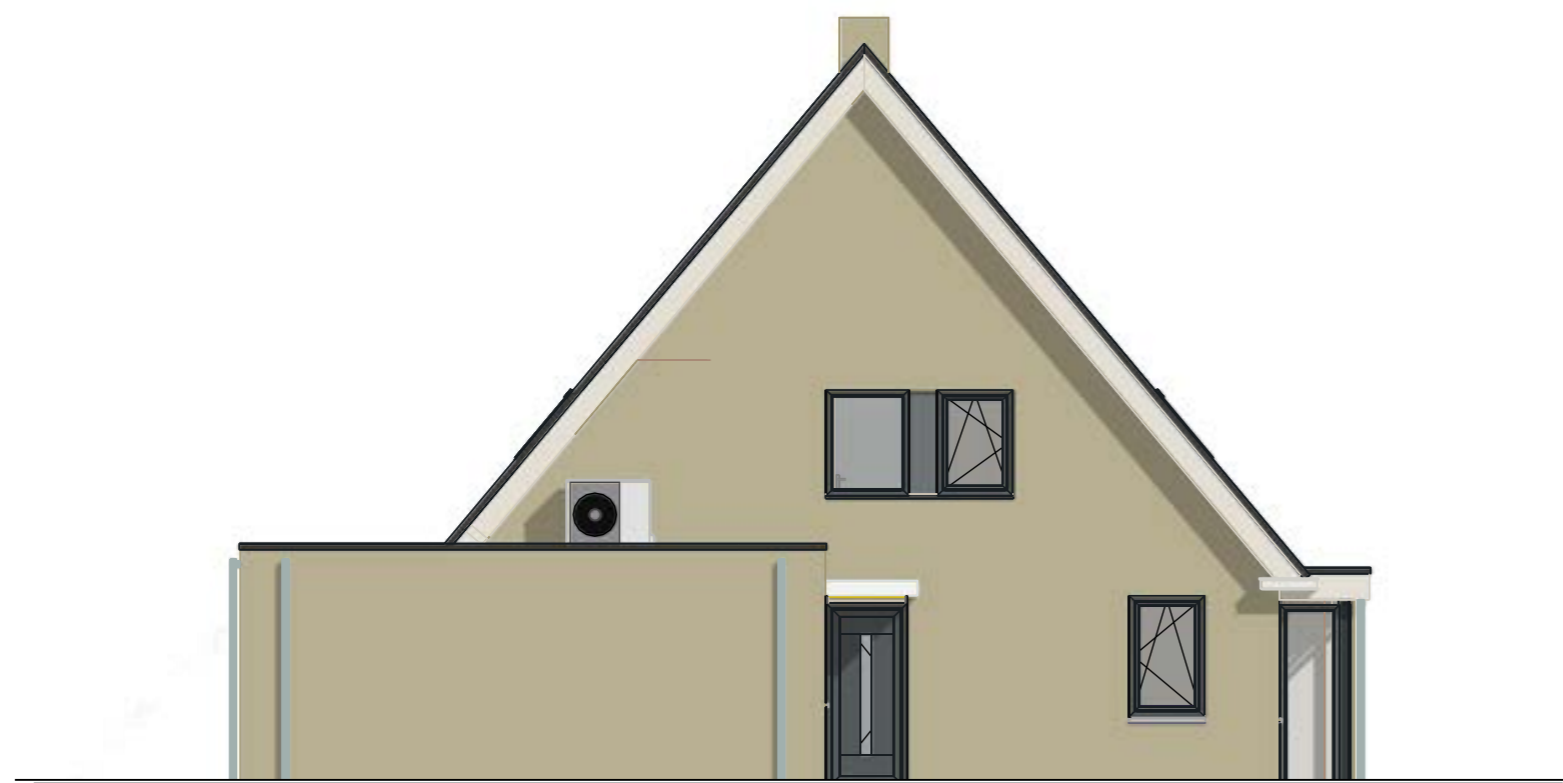

linkergevel

inbraakwerendheid SKG**

gevel materialen en kleuren

gevels	baksteen Van der Sanden 045A0 Lithium	Lithium
- plint gebouw	-	-
- gevelbekleding	-	-
- borstweringen	-	-
- voegwerk	cementmortel	antraciet
kozijnen	kunststof Gealan S9000 NL	antraciet RAL-7016
- ramen	kunststof Gealan S9000 NL	antraciet RAL-7016
- deuren	kunststof Gealan S9000 NL	antraciet RAL-7016
- luiken	-	-
dakgoten	kunststof	verkeerswit
boeidelen	volkernplaat	antraciet RAL-7016
dakbedekking	Wienerger zwart edel-Engobe	zwart



indicatie gevelsteen



Noord 241
7914 PX Noordscheschut
T. +31 (0) 528 342 005
www.hjj-invest.nl

project: nieuwbouw 2 geschakelde woningen kavel 13 en 14
Hoogeveensche Vaart 16 Nieuweroord

betreft: aanzichten voor- en linkergevel

fase: aanvraag omgevingsvergunning

status: **DEFINITIEF**

datum: 23-10-2023

revisiedatum: 03-04-2023

revisienummer: G

projectnummer:
20230005

tekeningcode:
B-08

formaat: **A3**
schaal: **1: 100**



achtergevel



rechtergevel

inbraakwerendheid SKG**


- inbraakwerendheid klasse 2 SKG**

gevel materialen en kleuren

gevels	baksteen Van der Sanden 045A0 Lithium	Lithium
- plint gebouw	-	-
- gevelbekleding	-	-
- borstweringen	-	-
- voegwerk	cementmortel	antraciet
kozijnen	kunststof Gealan S9000 NL	antraciet RAL-7016
- ramen	kunststof Gealan S9000 NL	antraciet RAL-7016
- deuren	kunststof Gealan S9000 NL	antraciet RAL-7016
- luiken	-	-
dakgoten	kunststof	verkeerswit
boeidelen	volkernplaat	antraciet RAL-7016
dakbedekking	Wienerger zwart edel-Engobe	zwart



<p>HJJ INVEST B.V.</p>		Noord 241 7914 PX Noordscheschut T. +31 (0) 528 342 005 www.hjj-invest.nl	
project:	nieuwbouw 2 geschakelde woningen kavel 13 en 14 Hoogeveensche Vaart 16 Nieuweroord		
betreft:	aanzichten achter- en rechtergevel		
fase:	aanvraag omgevingsvergunning	status:	DEFINITIEF
datum:	23-10-2023	revisiedatum:	03-04-2023
projectnummer:	20230005	revisienummer:	G
	tekeningcode:	formaat:	schaal:
	B-09	A3	1: 100

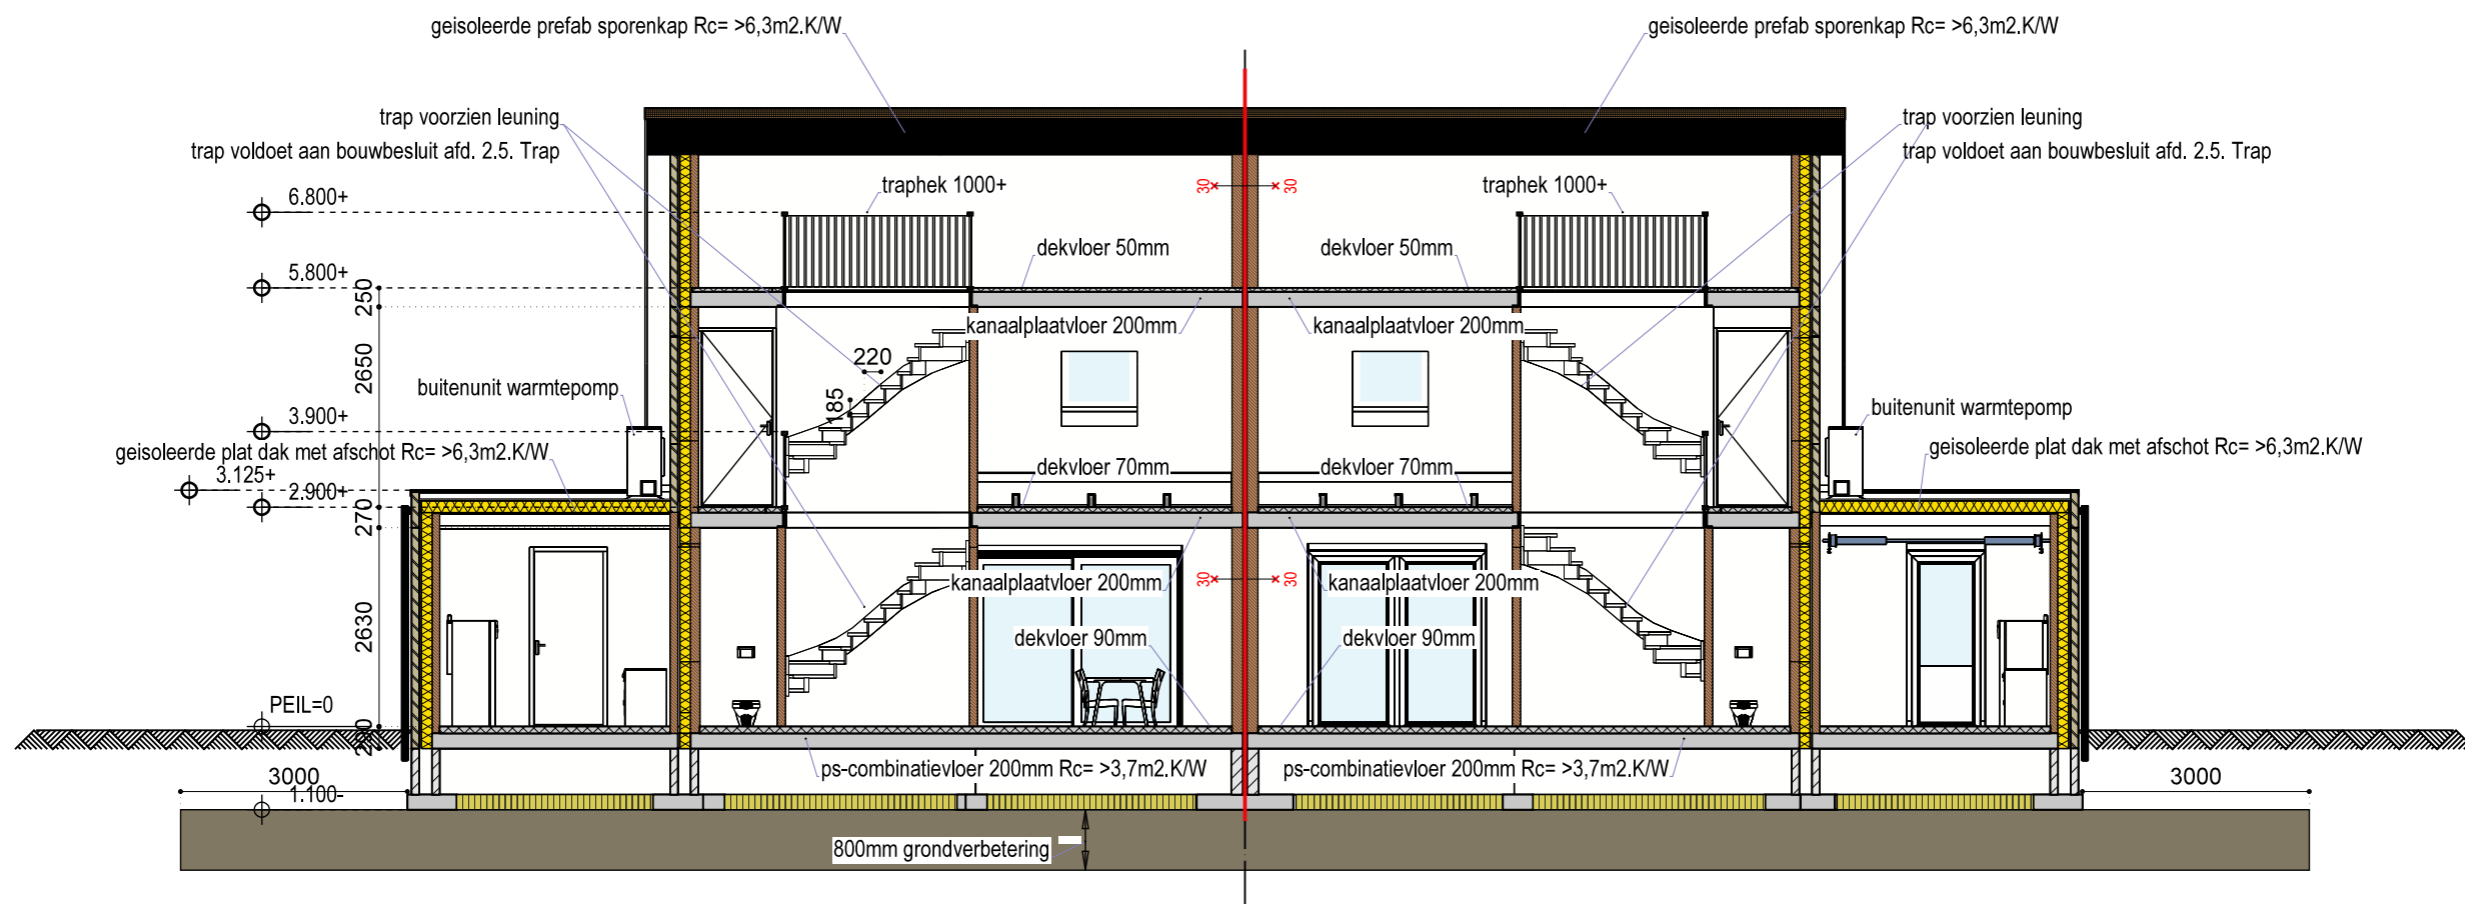

principeddoorsnede langs



Noord 241
7914 PX Noordscheschut
T. +31 (0) 528 342 005
www.hjj-invest.nl

project: nieuwbouw 2 geschakelde woningen kavel 13 en 14
Hoogeveensche Vaart 16 Nieuweroord

betreft: principeddoorsnede langs

fase: aanvraag omgevingsvergunning

status: **DEFINITIEF**

datum: 23-10-2023

revisiedatum: 03-04-2023

revisienummer: G

projectnummer:


tekeningcode:

formaat: schaal:


20230005


B-10

A3 1: 100

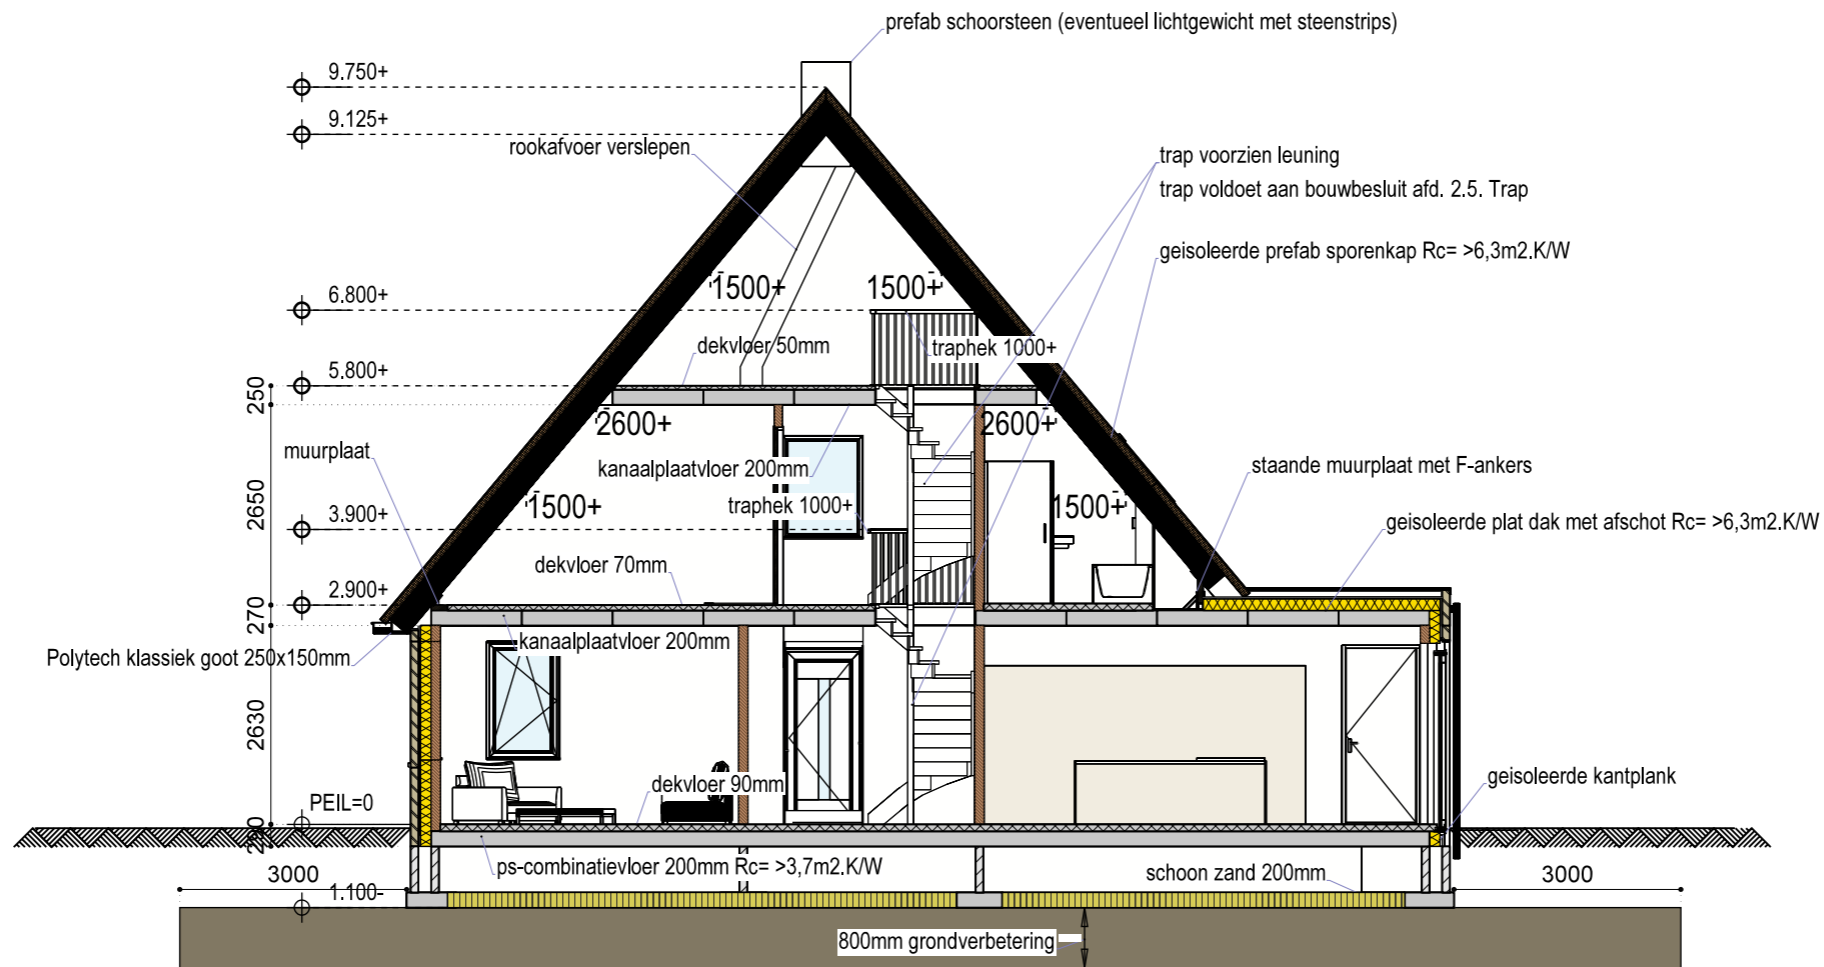


principedoorsnede dwars

		Noord 241	
		7914 PX Noordscheschut	
		T. +31 (0) 528 342 005	
		www.hjj-invest.nl	
project:	nieuwbouw 2 geschakelde woningen kavel 13 en 14 Hoogeveensche Vaart 16 Nieuweroord		
betreft:	principedoorsnede dwars		
fase:	aanvraag omgevingsvergunning		status: DEFINITIEF
datum:	23-10-2023	revisiedatum:	03-04-2023
projectnummer:	20230005	revisienummer:	G
	tekeningcode:	formaat:	schaal:
	B-11	A3	1: 100

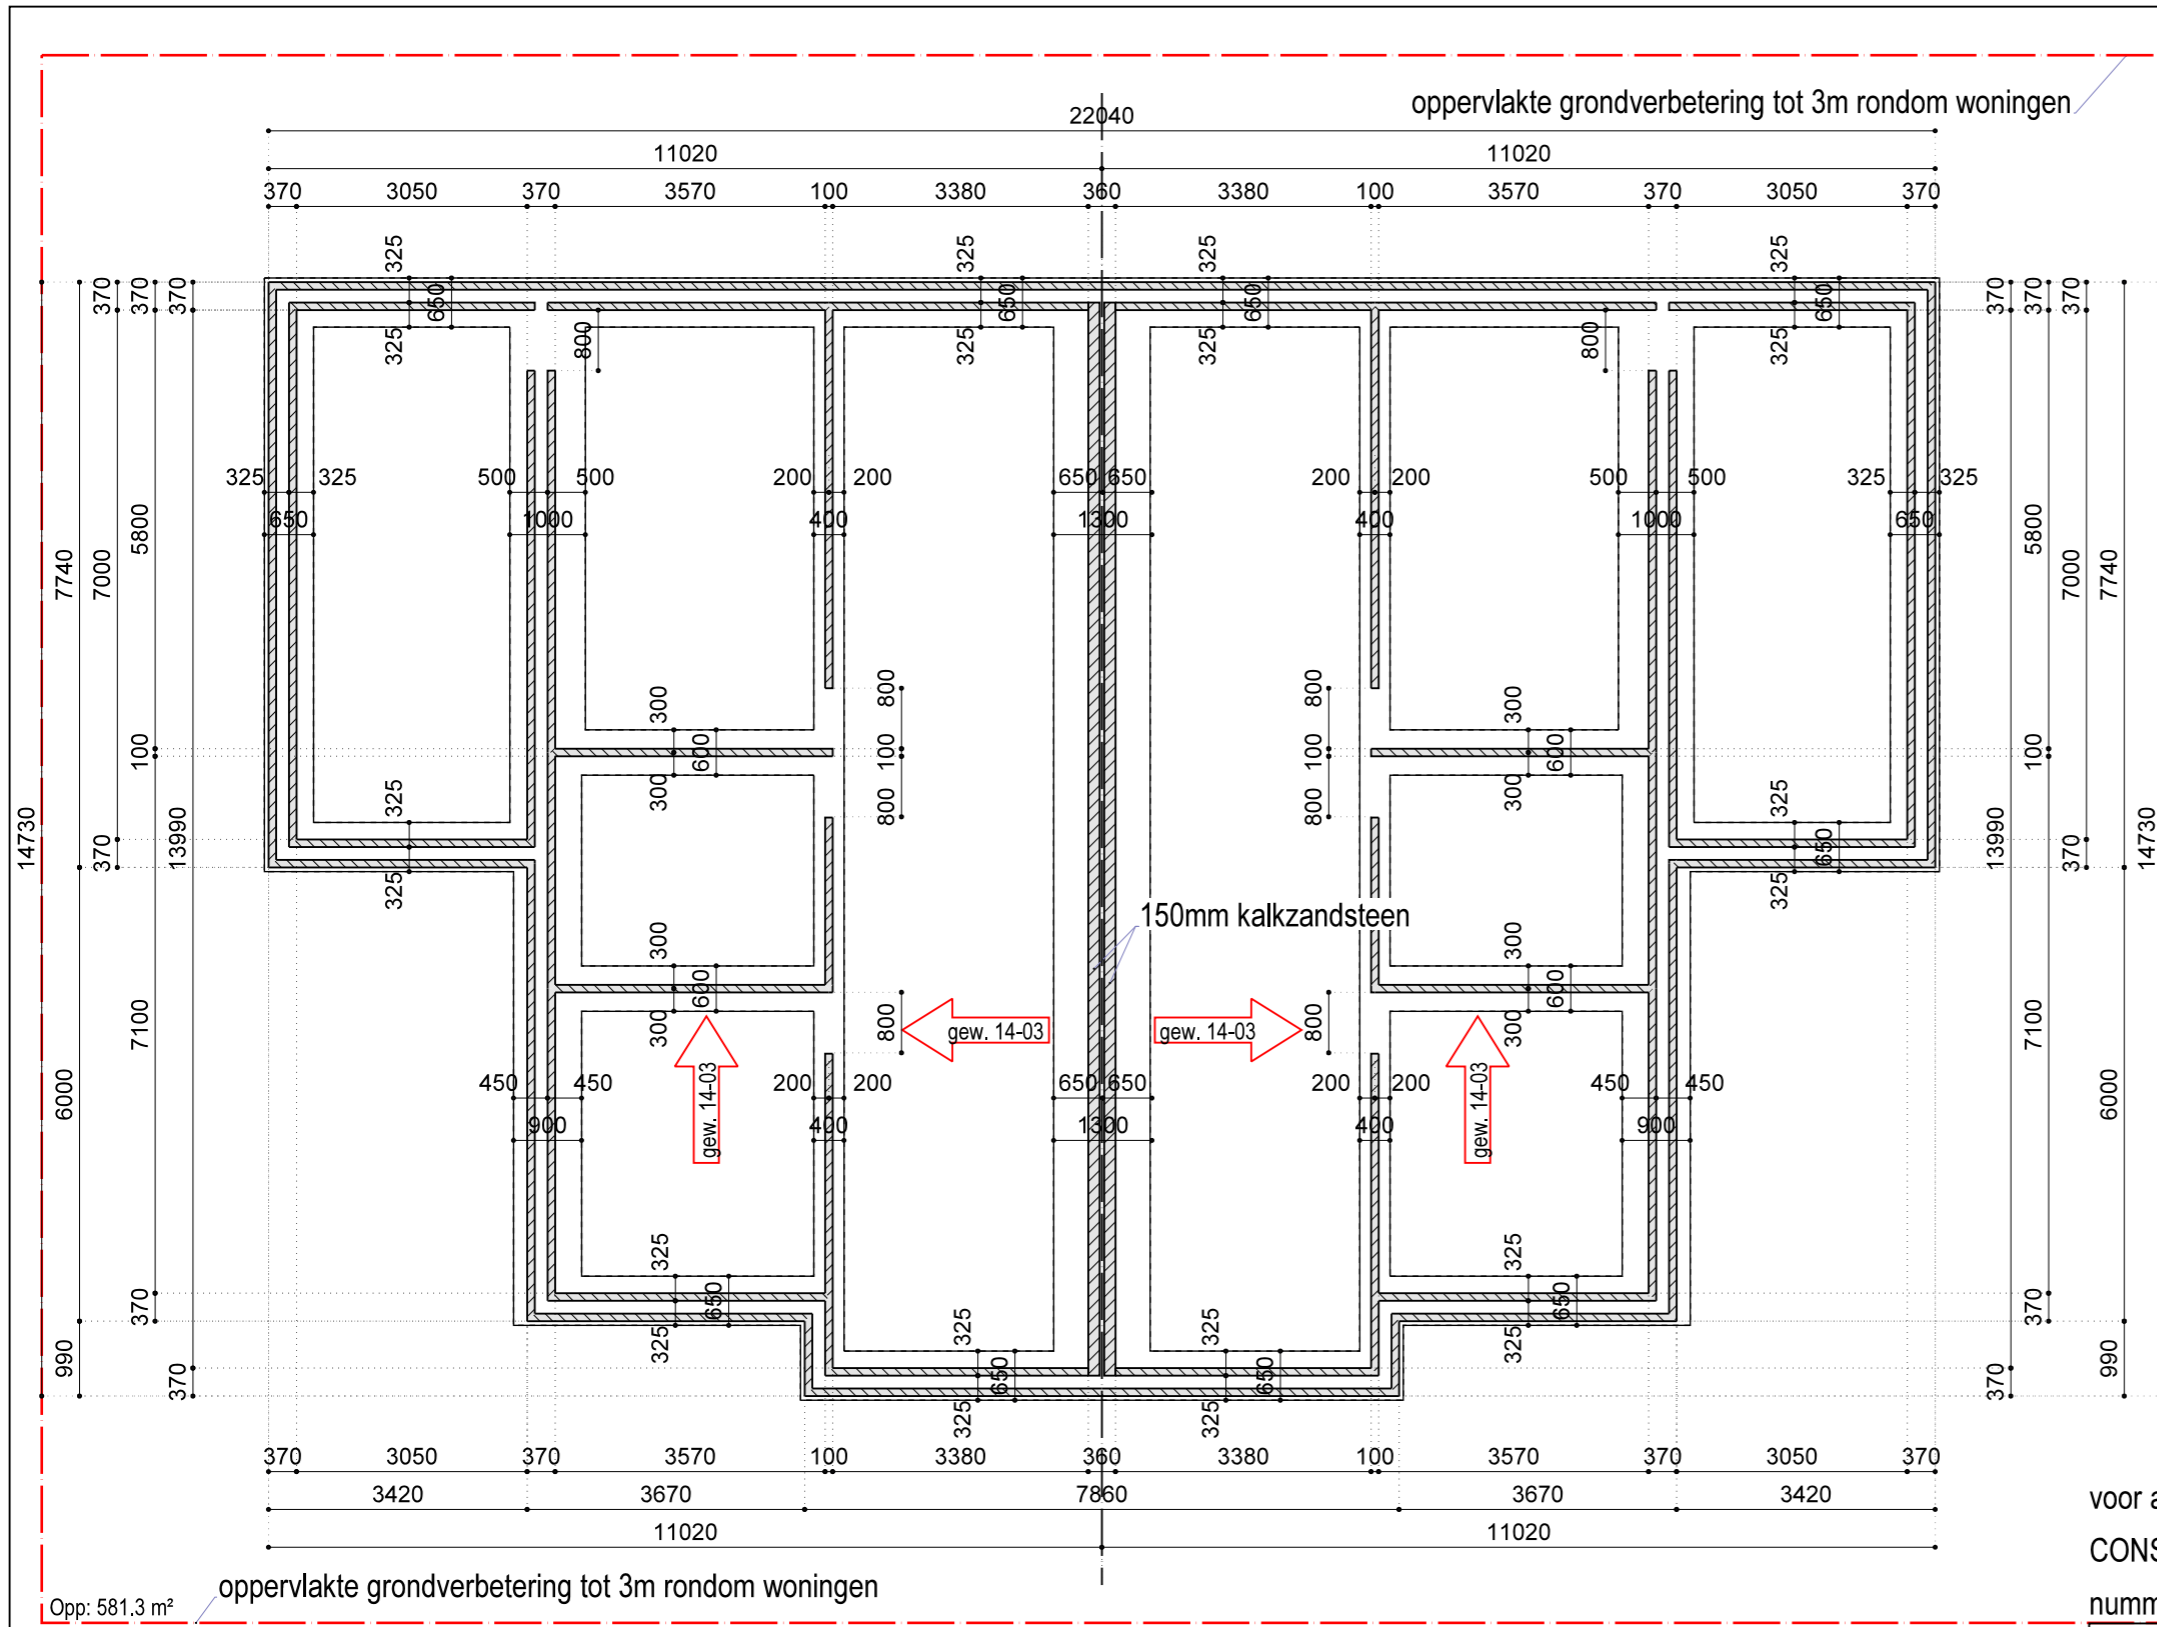

STROKENFUNDERING

- staalkwaliteit wapening : FeB500
- type wapening : \varnothing 8-#150
- betonsterkteklasse : C20/25
- milieuklasse : XC2
- betondekking : 35
- dikte (X) : 200
- breedte : zie tekening
- peilhoogte (m) tov NAP : +14,65+
- aanlegdiepte tov peil : - 1100mm
- grondverbetering/dikte : ja/800mm

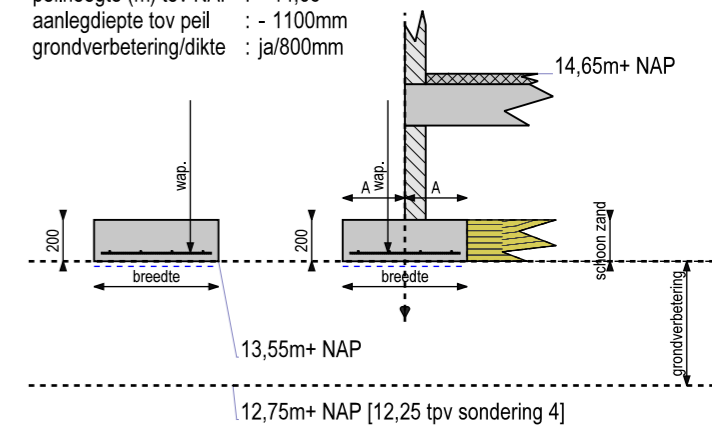

voor aanvullende gegevens en onderbouwing zie statische berekening
 CONSTRUCTIE-ADVIESBUREAU KLOOSTERMAN B.V.
 nummer: 7888 | datum: 11-12-2023

Sondeerrapport 23-B7528 d.d. 22-11-2023 Sigma Geo- & Milieutechniek B.V.

Aanname peil: (aanname) 14,65 m+ N.A.P.
 Onderkant fundering 13,55 m+ N.A.P.


Sondering	Maaiveldniveau t.o.v. N.A.P.	Ontgravingsniveau t.o.v. N.A.P.	Dikte grondverbetering (m)
1	13,77	12,75	0,8
2	13,88	12,75	0,8
3	13,93	12,75	0,8
4	14,1	12,25	1,3
5	14,2	12,75	0,8



project: nieuwbouw 2 geschakelde woningen kavel 13 en 14
 Hoogeveensche Vaart 16 Nieuweroord

Noord 241
 7914 PX Noordscheschut
 T. +31 (0) 528 342 005
 www.hjj-invest.nl

betreft: principe fundering	status: DEFINITIEF
fase: aanvraag omgevingsvergunning	revisienummer: G
datum: 21-11-2023	revisiedatum: 03-04-2023
projectnummer: 20230005	tekeningcode: B-12
formaat: A3	schaal: 1: 100

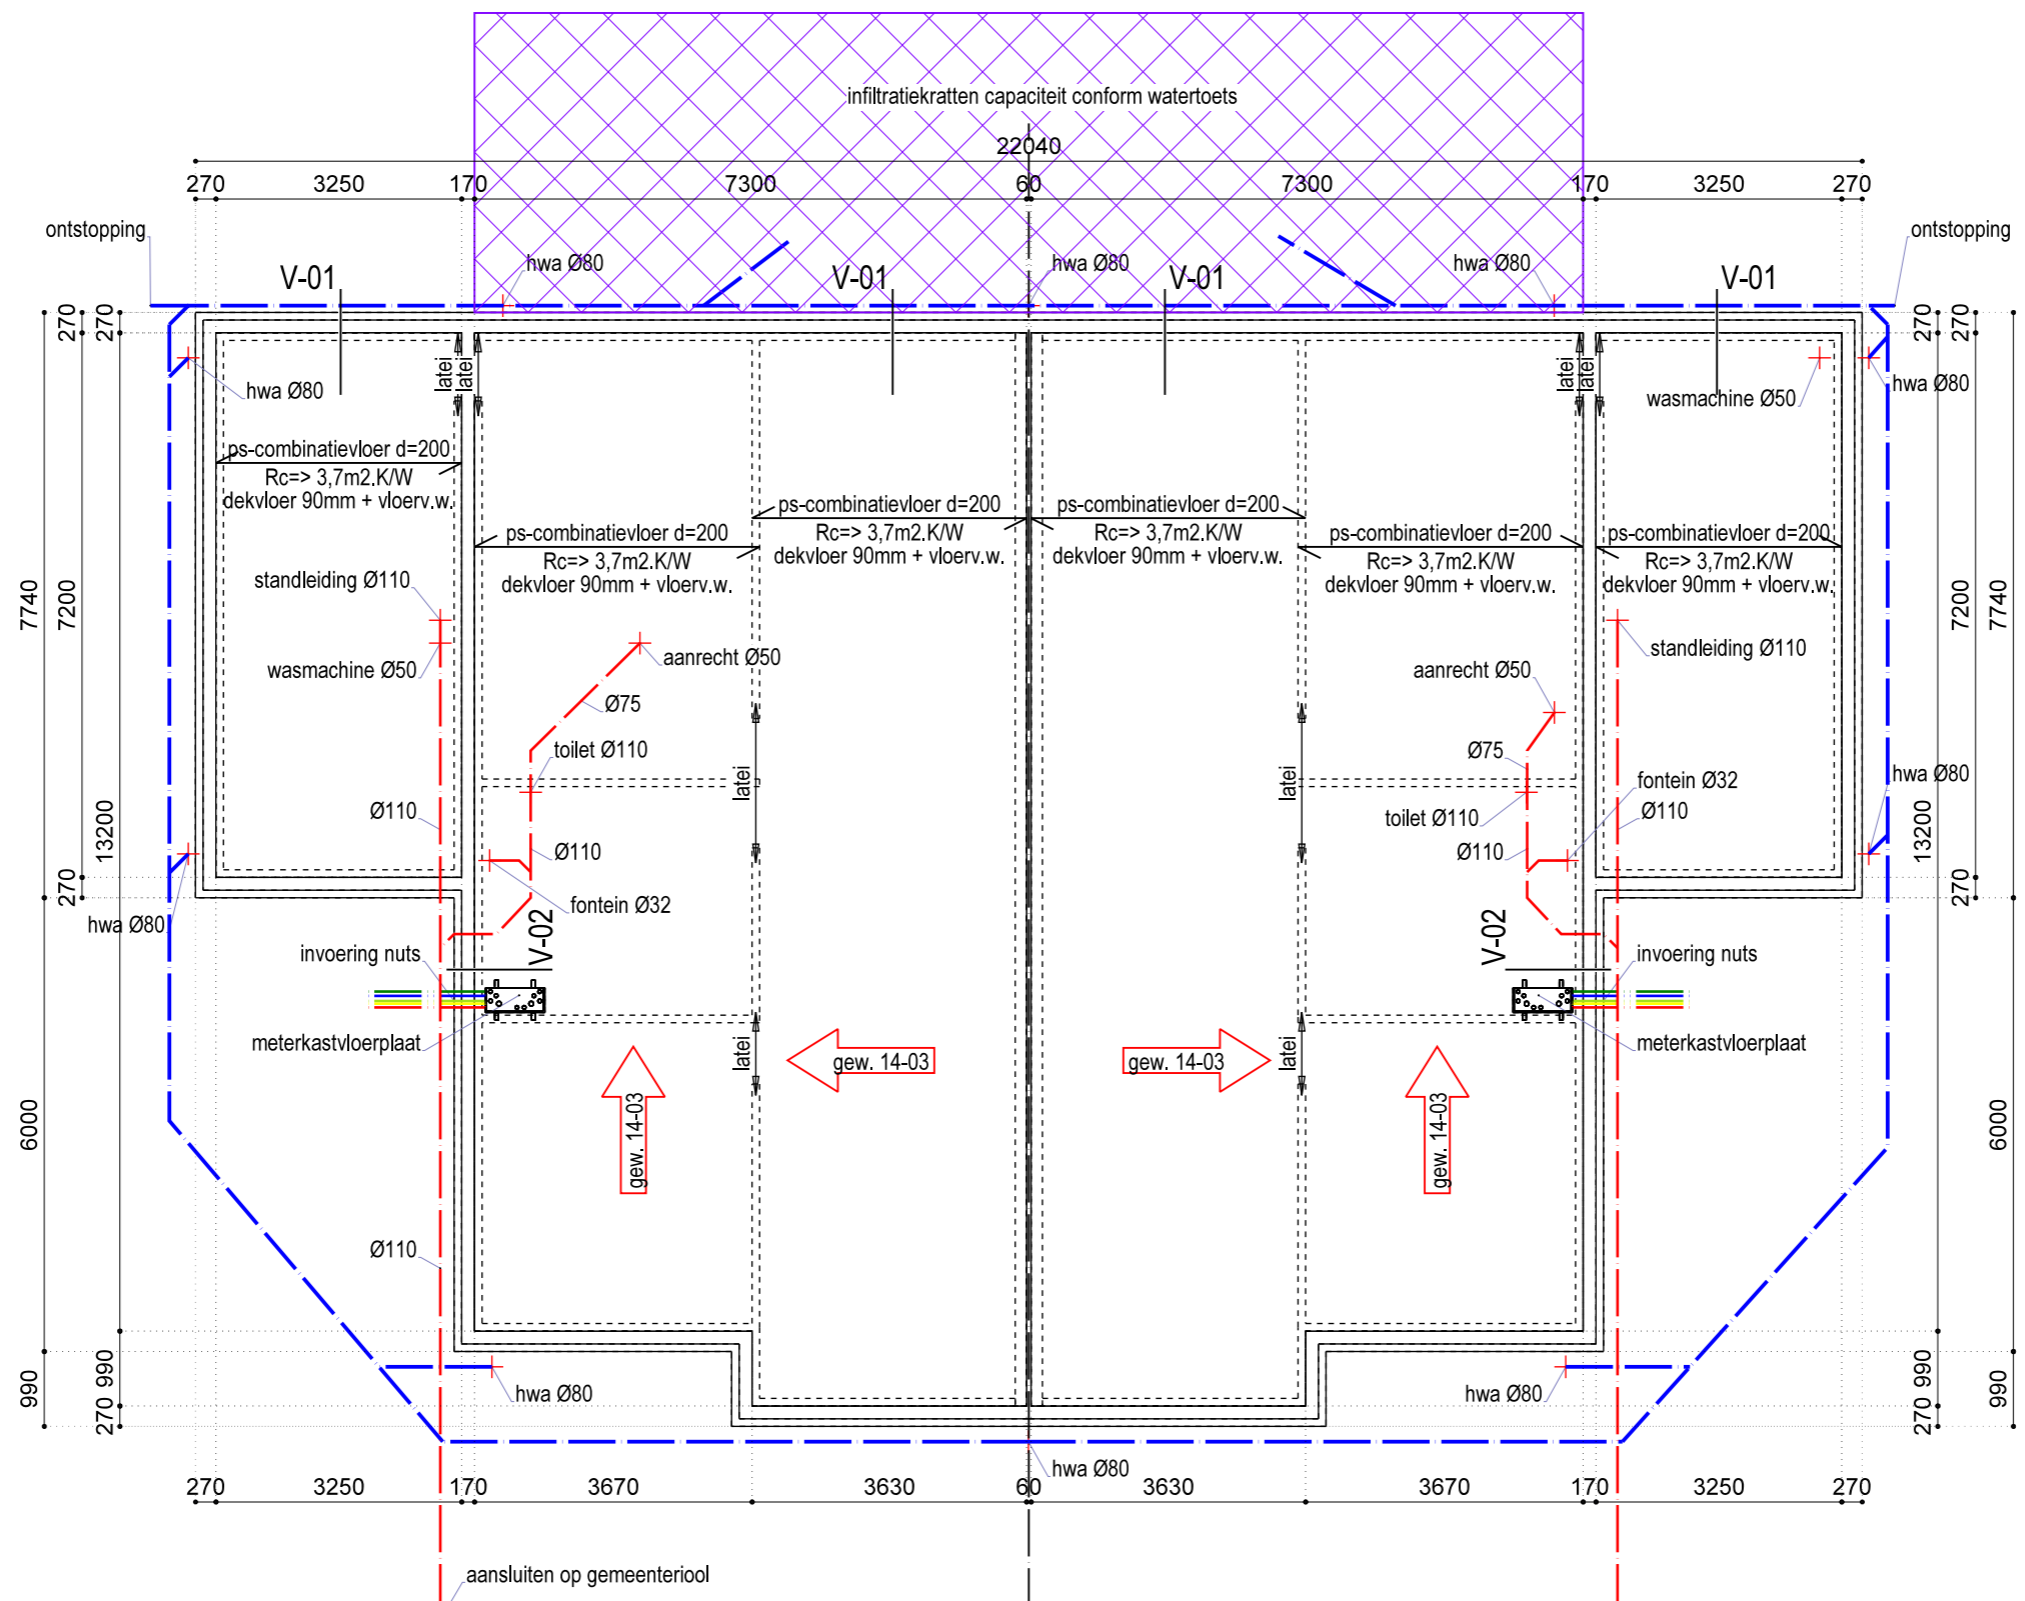


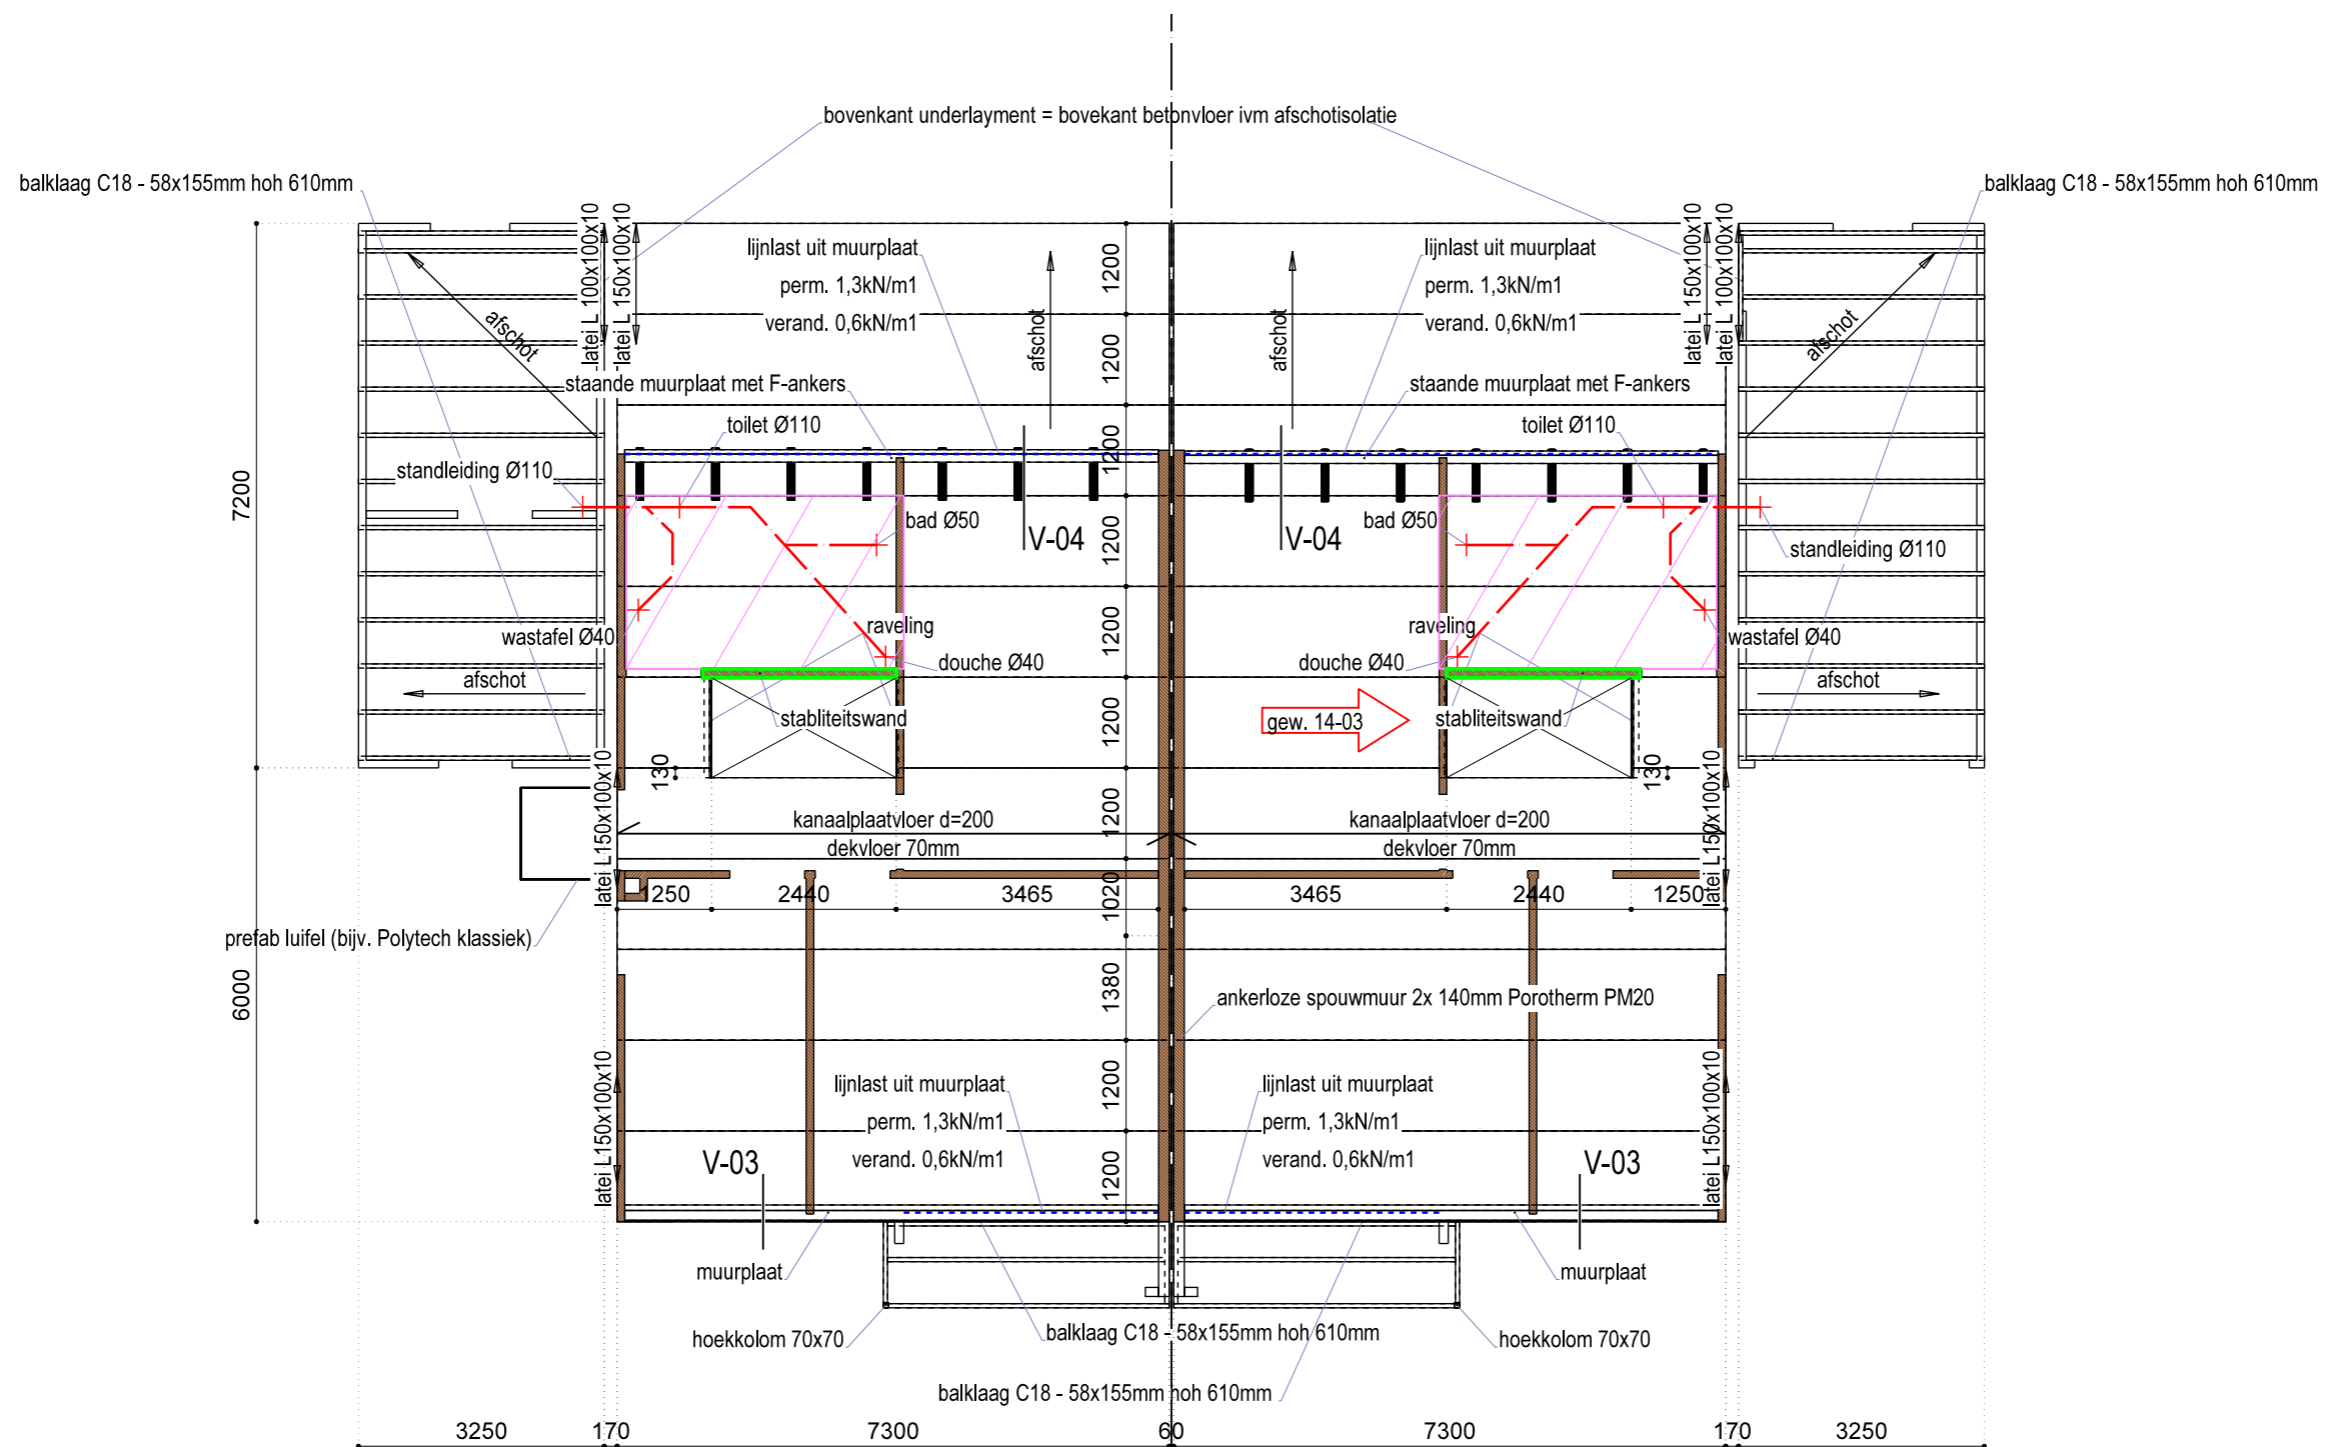
- alle binnenwanden Porotherm PM20 100mm niet dragend, binnenspouwblad woning 120mm dragend en bijgebouw 100mm dragend
- definitieve plaats en dimensionering nav opgave leverancier sanitair/installateur
- riolering en nuts conform geldende normen en richtlijnen

voor aanvullende gegevens en onderbouwing zie statische berekening

CONSTRUCTIE-ADVIESBUREAU KLOOSTERMAN B.V.

nummer: 7888 | datum: 11-12-2023

 HJJ INVEST B.V.		Noord 241 7914 PX Noordscheschut T. +31 (0) 528 342 005 www.hjj-invest.nl	
		project: nieuwbouw 2 geschakelde woningen kavel 13 en 14 Hoogeveensche Vaart 16 Nieuweroord	
betreft: principe begane grondvloer / riolering		status: DEFINITIEF	
fase: aanvraag omgevingsvergunning	datum: 21-11-2023	revisiedatum: 03-04-2023	revisienummer: G
projectnummer: 20230005	tekeningcode: B-13	formaat: A3	schaal: 1: 100




- alle binnenwanden Porotherm PM20 100mm niet dragend, binnenspouwblad 10mm dragend
- definitieve plaats en dimensionering nav opgave leverancier sanitair/installateur
- riolering en nuts conform geldende normen en richtlijnen
- let bij woningscheiding goed op aansluitingen, voorkomen geluidslekken (ook tpv erker)
- definitieve indeling en maatvoering vloerplaten/sparingen iom aannemer/leverancier
- = alleen vloerverwarming in badkamer




voor aanvullende gegevens en onderbouwing zie statische berekening

CONSTRUCTIE-ADVIESBUREAU KLOOSTERMAN B.V.

nummer: 7888 | datum: 11-12-2023

		Noord 241	
		7914 PX Noordscheschut	
		T. +31 (0) 528 342 005	
		www.hjj-invest.nl	
project:	nieuwbouw 2 geschakelde woningen kavel 13 en 14 Hoogeveensche Vaart 16 Nieuweroord		
betreft:	principe verdiepingvloer / riolering		
fase:	aanvraag omgevingsvergunning		status: DEFINITIEF
datum:	21-11-2023	revisiedatum:	03-04-2023
projectnummer:	20230005	revisienummer:	G
	tekeningcode:	formaat:	schaal:
	B-14	A3	1: 100

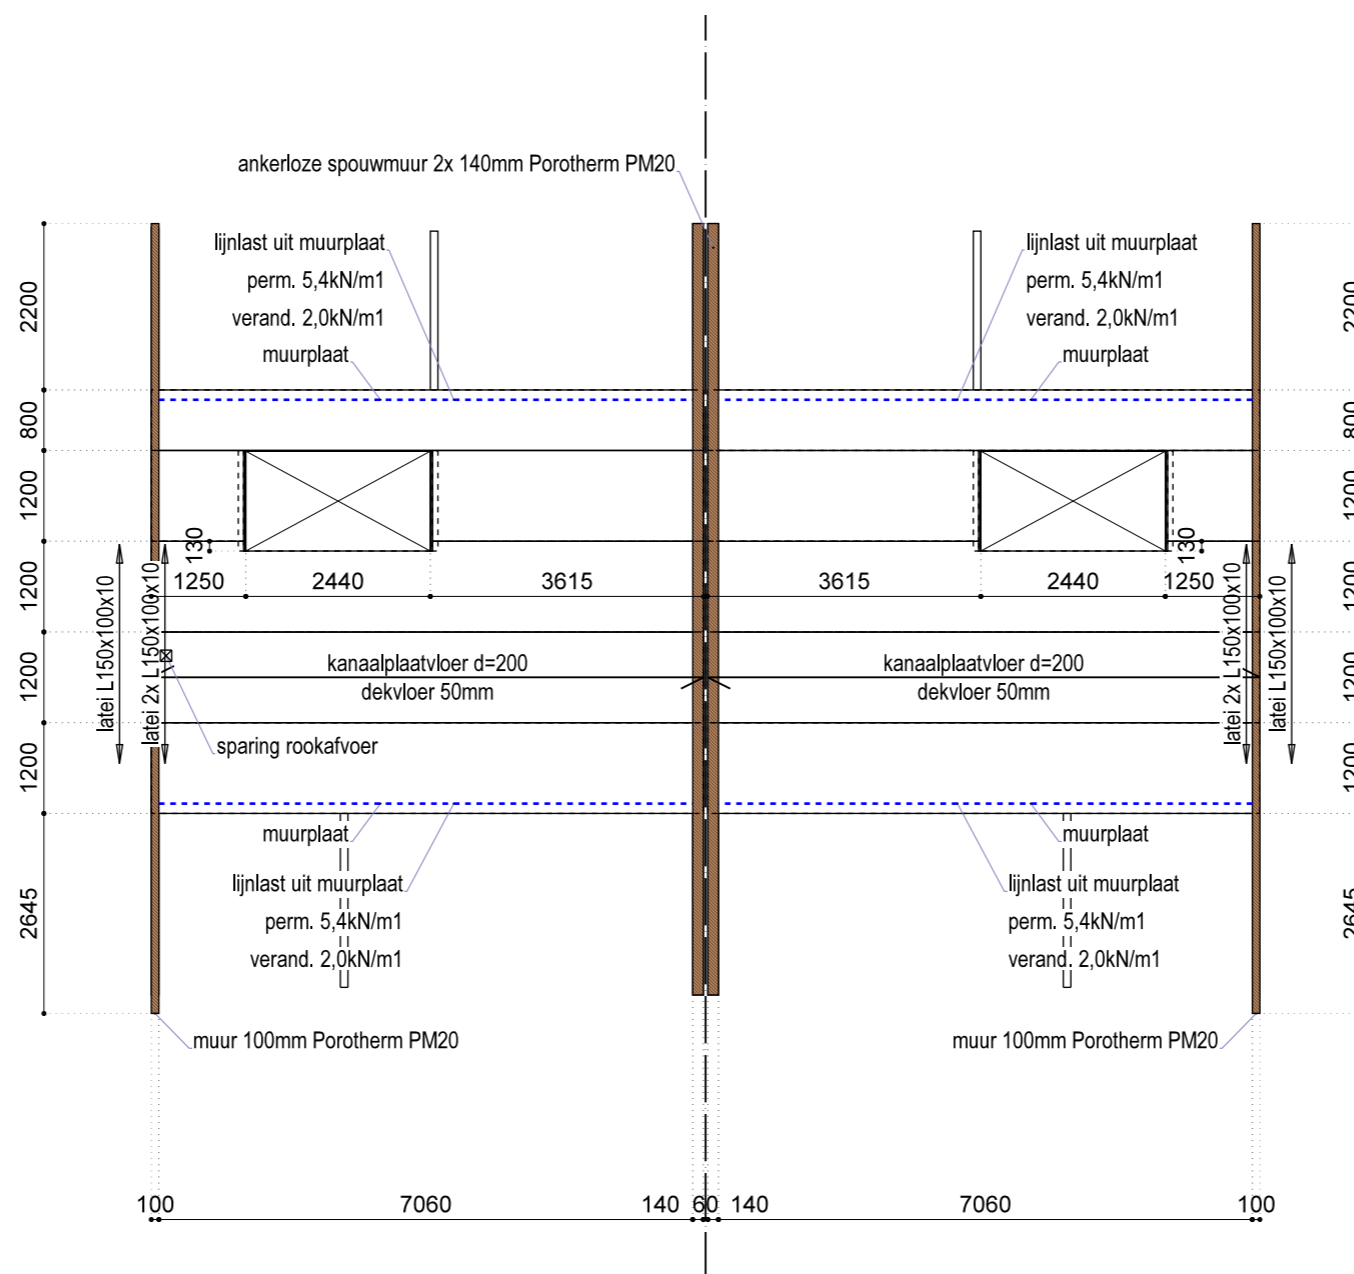


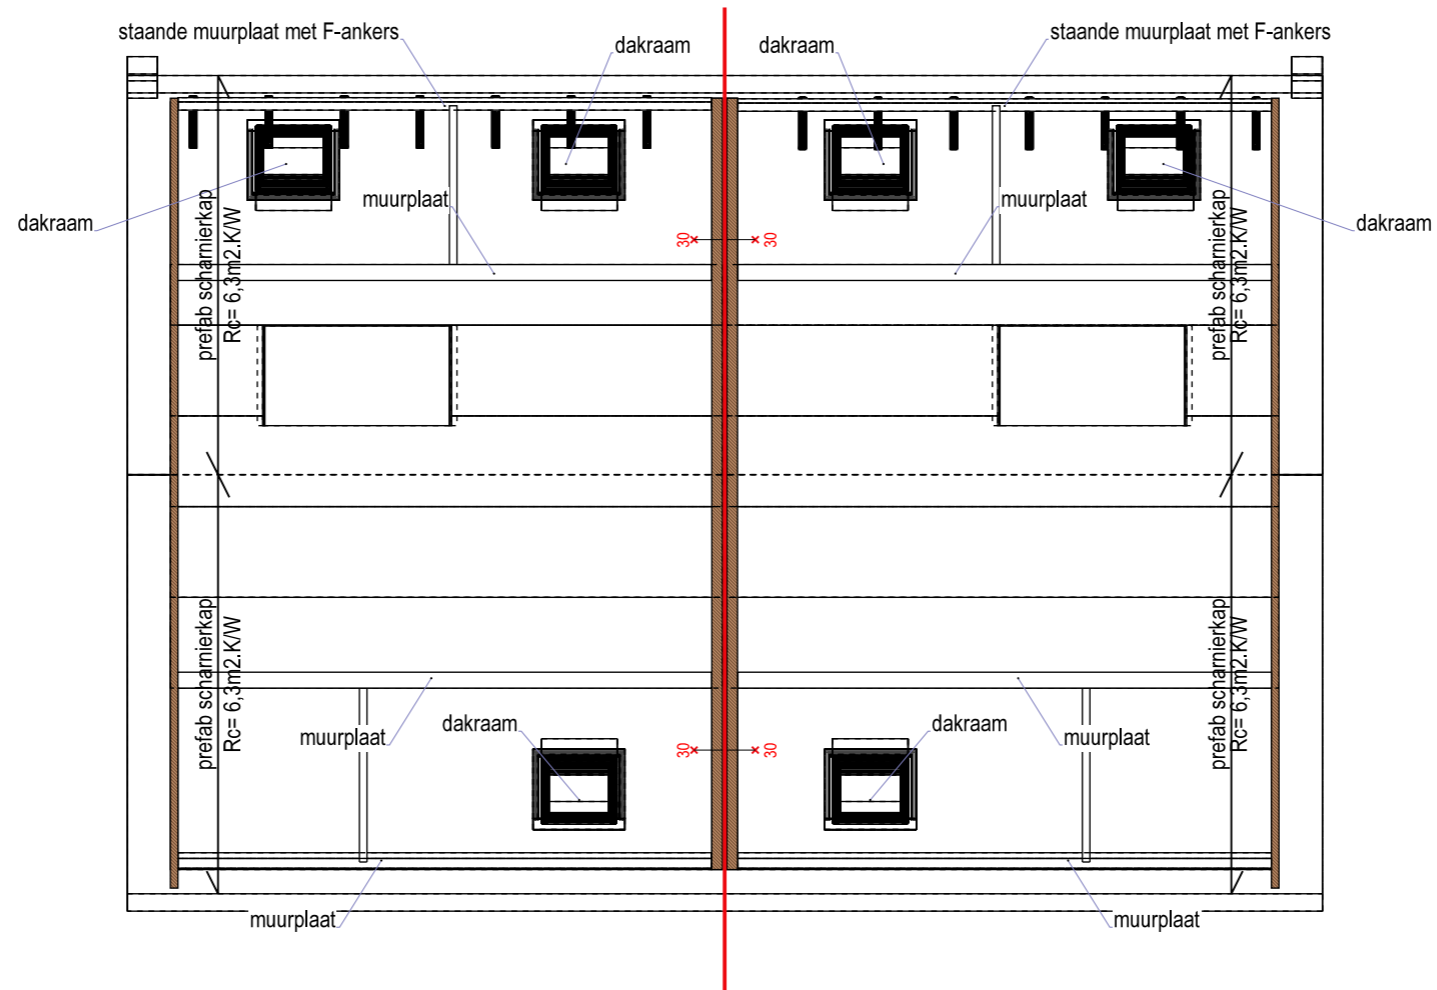
- let bij woningscheiding goed op aansluitingen, voorkomen geluidstekken
- definitieve indeling en maatvoering vloerplaten/sparingen iom aannemer/leverancier

voor aanvullende gegevens en onderbouwing zie statische berekening

CONSTRUCTIE-ADVIESBUREAU KLOOSTERMAN B.V.

nummer: 7888 | datum: 11-12-2023

 HJJ INVEST B.V.		Noord 241	
		7914 PX Noordscheschut	
		T. +31 (0) 528 342 005	
		www.hjj-invest.nl	
project:	nieuwbouw 2 geschakelde woningen kavel 13 en 14 Hoogeveensche Vaart 16 Nieuweroord		
betreft:	principe zoldervloer / riolering		
fase:	aanvraag omgevingsvergunning		status: DEFINITIEF
datum:	23-10-2023	revisiedatum:	03-04-2023
projectnummer:	20230005	revisienummer:	G
	tekeningcode:	formaat:	schaal:
	B-15	A3	1: 100




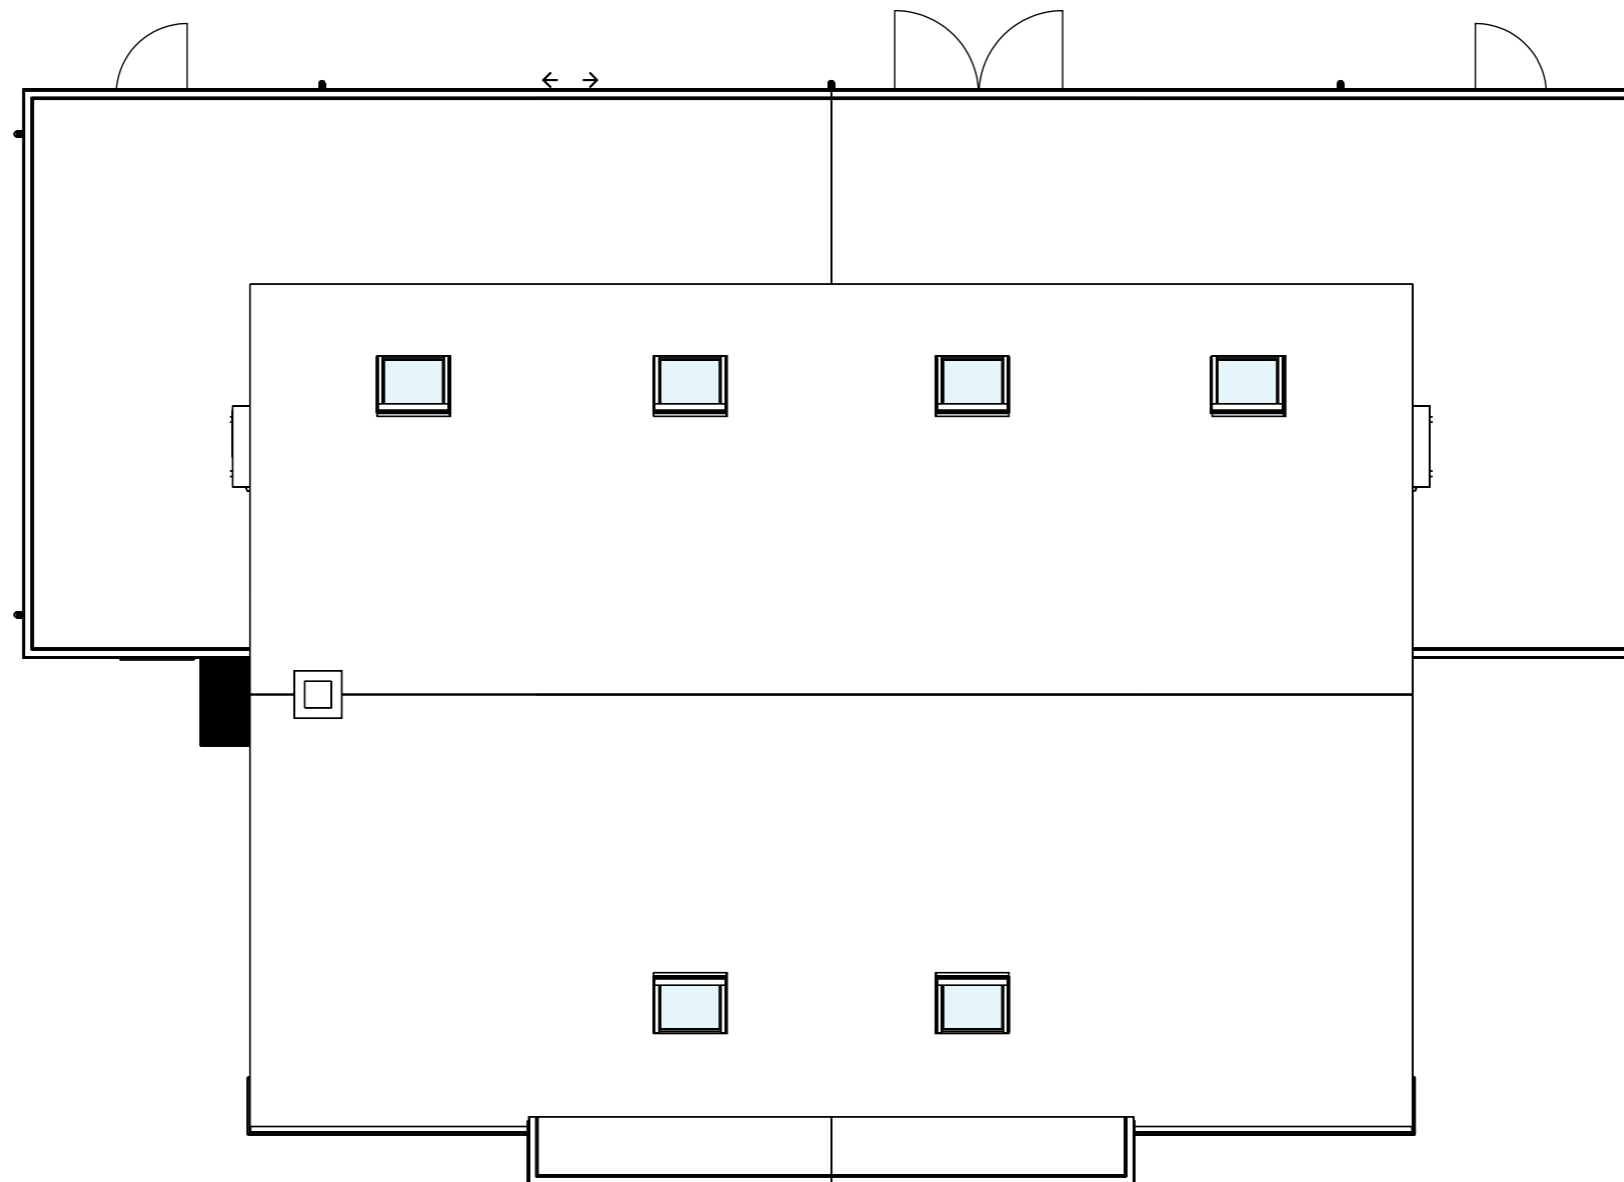
- let bij woningscheiding goed op aansluitingen, voorkomen geluidslekken = brandscheiding 30min.
- definitieve indeling en maatvoering vloerplaten/sparingen iom aannemer/leverancier
- prefab kapconstructie / berekening en tekening door de leverancier van de kap

voor aanvullende gegevens en onderbouwing zie statische berekening

CONSTRUCTIE-ADVIESBUREAU KLOOSTERMAN B.V.

nummer: 7888 | datum: 11-12-2023

 HJJ INVEST B.V.		Noord 241	
		7914 PX Noordscheschut	
		T. +31 (0) 528 342 005	
		www.hjj-invest.nl	
project:	nieuwbouw 2 geschakelde woningen kavel 13 en 14 Hoogeveensche Vaart 16 Nieuweroord		
betreft:	principe kap		
fase:	aanvraag omgevingsvergunning		status: DEFINITIEF
datum:	21-11-2023	revisiedatum:	03-04-2023
projectnummer:	20230005	revisienummer:	G
	tekeningcode:	formaat:	schaal:
	B-16	A3	1: 100



Noord 241
 7914 PX Noordscheschut
 T. +31 (0) 528 342 005
 www.hjj-invest.nl

project: **nieuwbouw 2 geschakelde woningen kavel 13 en 14**
 Hoogeveensche Vaart 16 Nieuweroord

betreft: **dakaanzicht**

fase: **aanvraag omgevingsvergunning**

status: **DEFINITIEF**

datum: 21-11-2023

revisiedatum: 03-04-2023

revisienummer: G

projectnummer:


tekeningcode:

formaat: schaal:


20230005


B-17

A3 1: 100

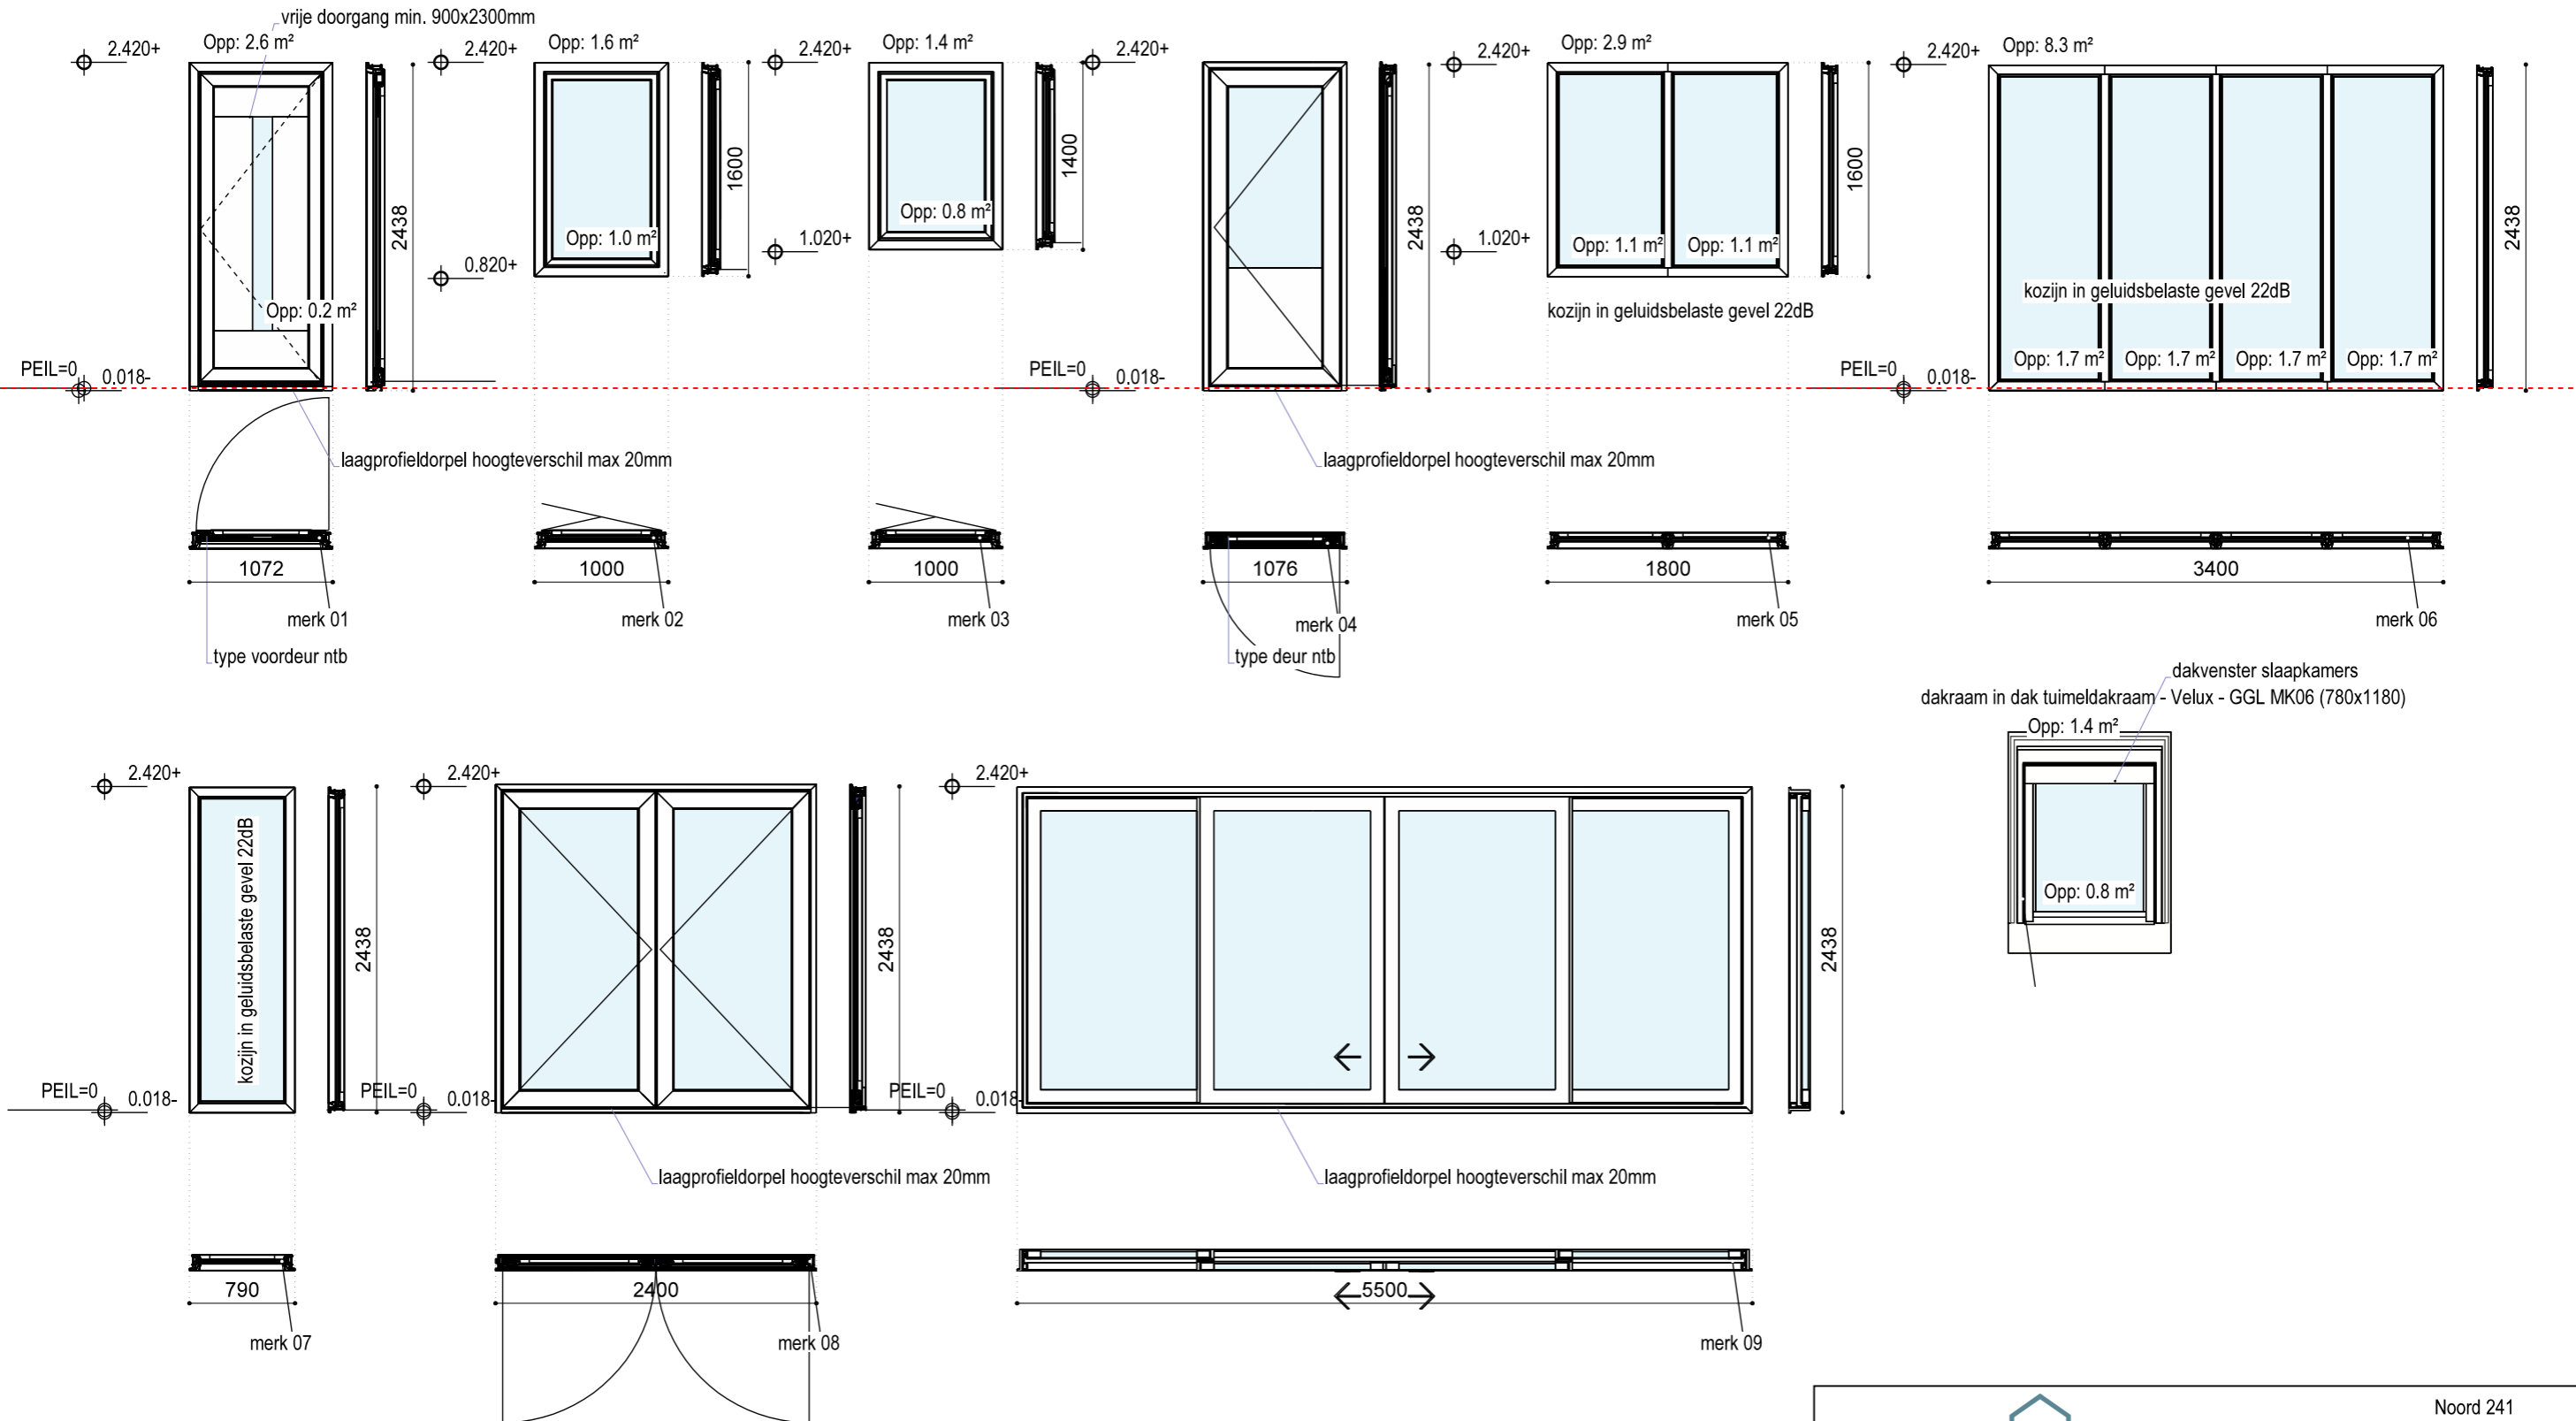

- inbraakwerendheid SKG**
- aantallen en draairichting zie plattegrond
- maatvoering optimaliseren door leverancier
- glas min. HR++ triple beglazing

		Noord 241	
		7914 PX Noordscheschut T. +31 (0) 528 342 005 www.hjj-invest.nl	
project:	nieuwbouw 2 geschakelde woningen kavel 13 en 14 Hoogeveensche Vaart 16 Nieuweroord		
betreft:	principeoverzicht kozijnen		
fase:	aanvraag omgevingsvergunning		status: DEFINITIEF
datum:	21-11-2023	revisiedatum: 03-04-2023	revisienummer: G
projectnummer:	20230005	tekeningcode: B-18	formaat: A3 schaal: 1: 50

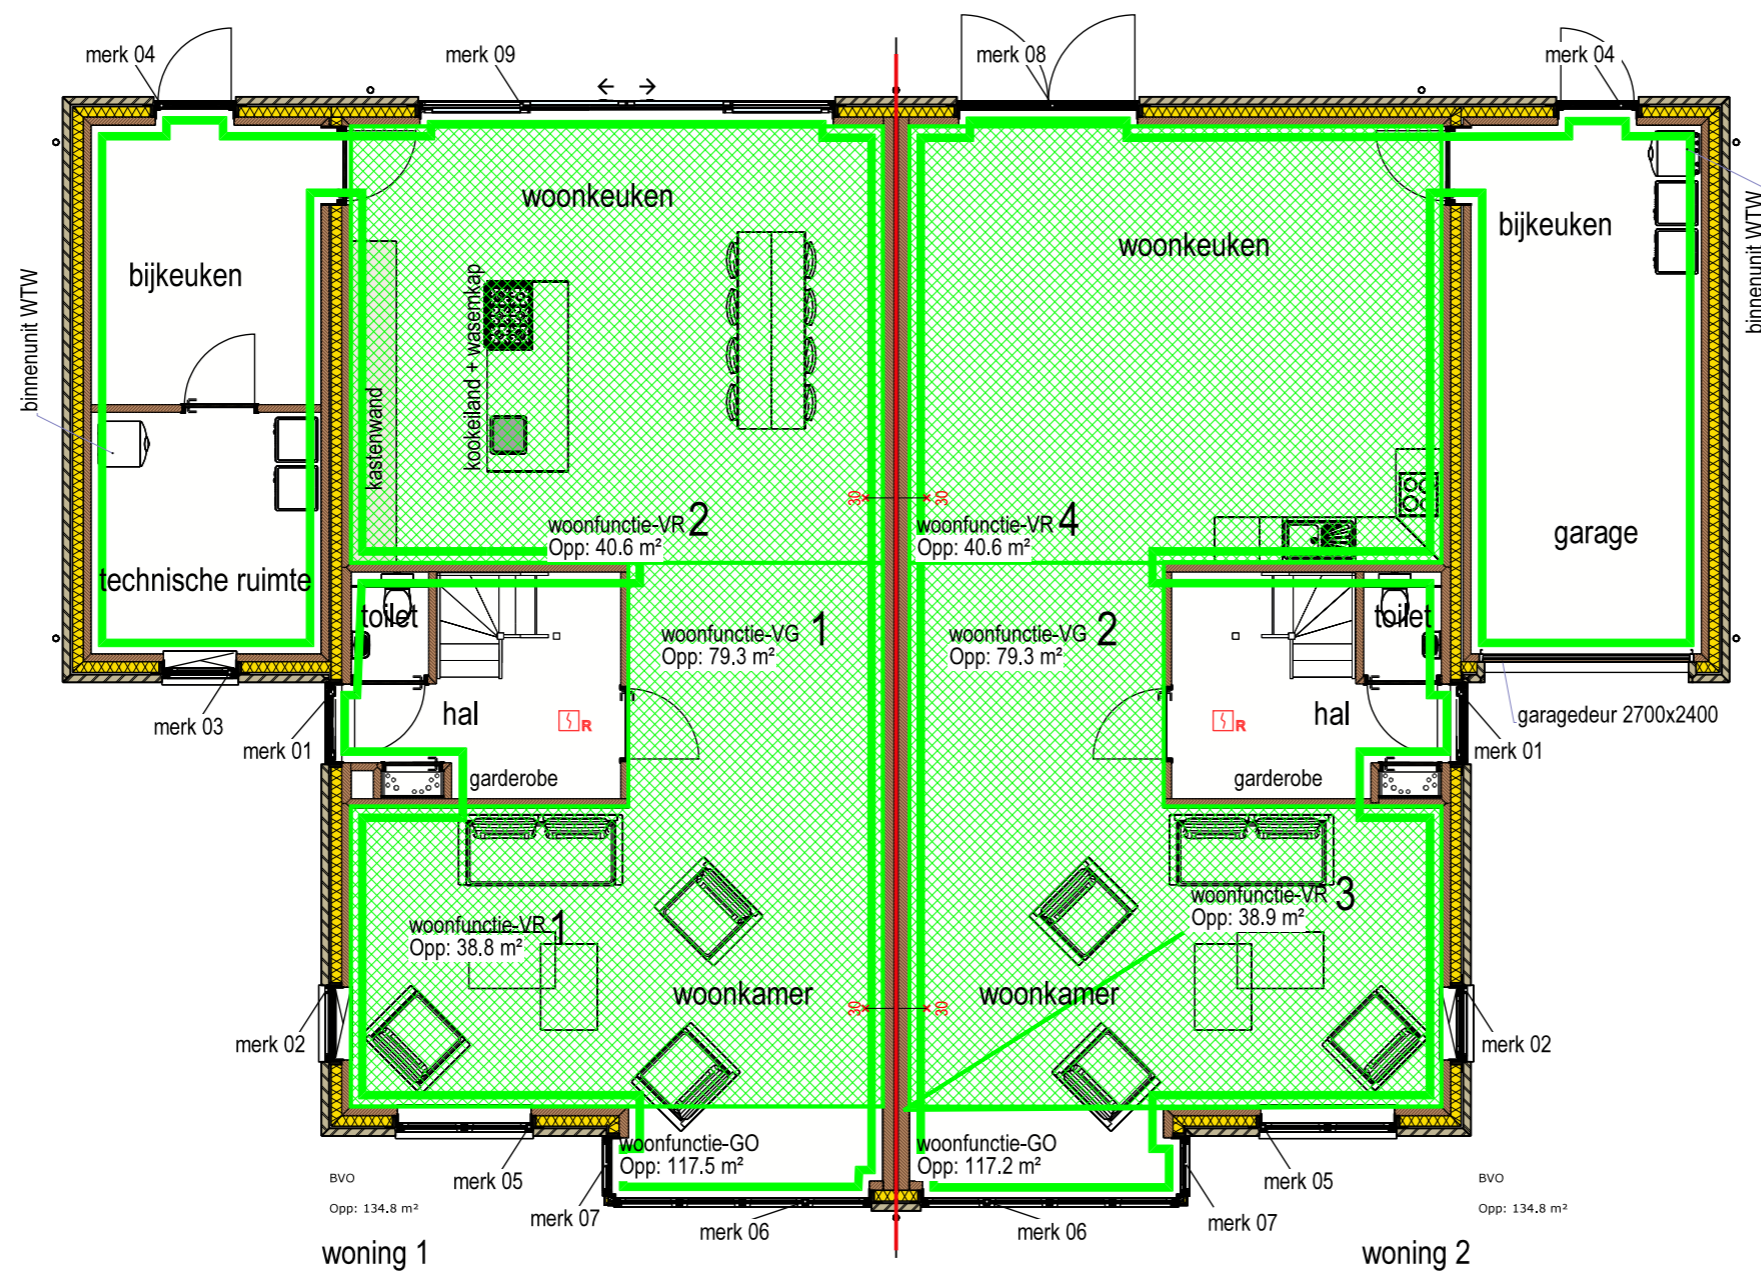

woning 1

woning 2

BG	
gebruiksoppervlakte	117,5
verblijfsgebied	079,5
TOTAAL	
gebruiksoppervlakte	194,5
verblijfsgebied	108,6
percentage verblijfsgebied	55,8% => dan vereiste 55%


BG	
gebruiksoppervlakte	117,2
verblijfsgebied	079,3
TOTAAL	
gebruiksoppervlakte	194,2
verblijfsgebied	108,5
percentage verblijfsgebied	55,9% => dan vereiste 55%

↑ geluidwering 22dBa



Noord 241
7914 PX Noordscheschut
T. +31 (0) 528 342 005
www.hjj-invest.nl

project:	nieuwbouw 2 geschakelde woningen kavel 13 en 14 Hoogeveensche Vaart 16 Nieuweroord		
betreft:	plattegrond bouwbesluitoppervlakten bg		
fase:	aanvraag omgevingsvergunning		status: DEFINITIEF
datum:	21-11-2023	revisiedatum: 03-04-2023	revisienummer: G
projectnummer:	20230005	tekeningcode: B-19	formaat: A3
			schaal: 1: 100

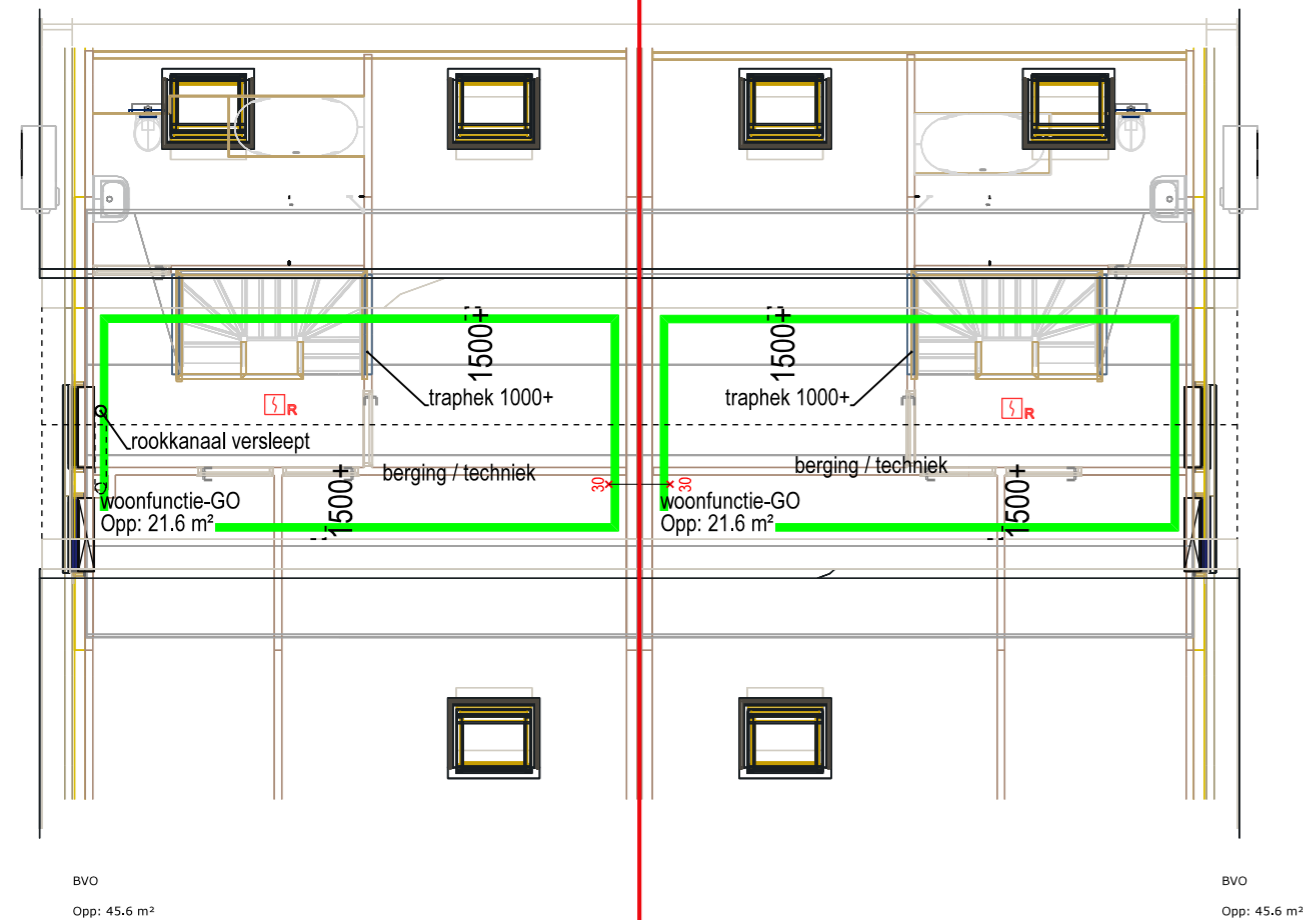

BVO
Opp: 45.6 m²


woning 1

VD2
gebruiksoppervlakte 021,6

BVO
Opp: 45.6 m²

woning 2

VD2
gebruiksoppervlakte 021,6

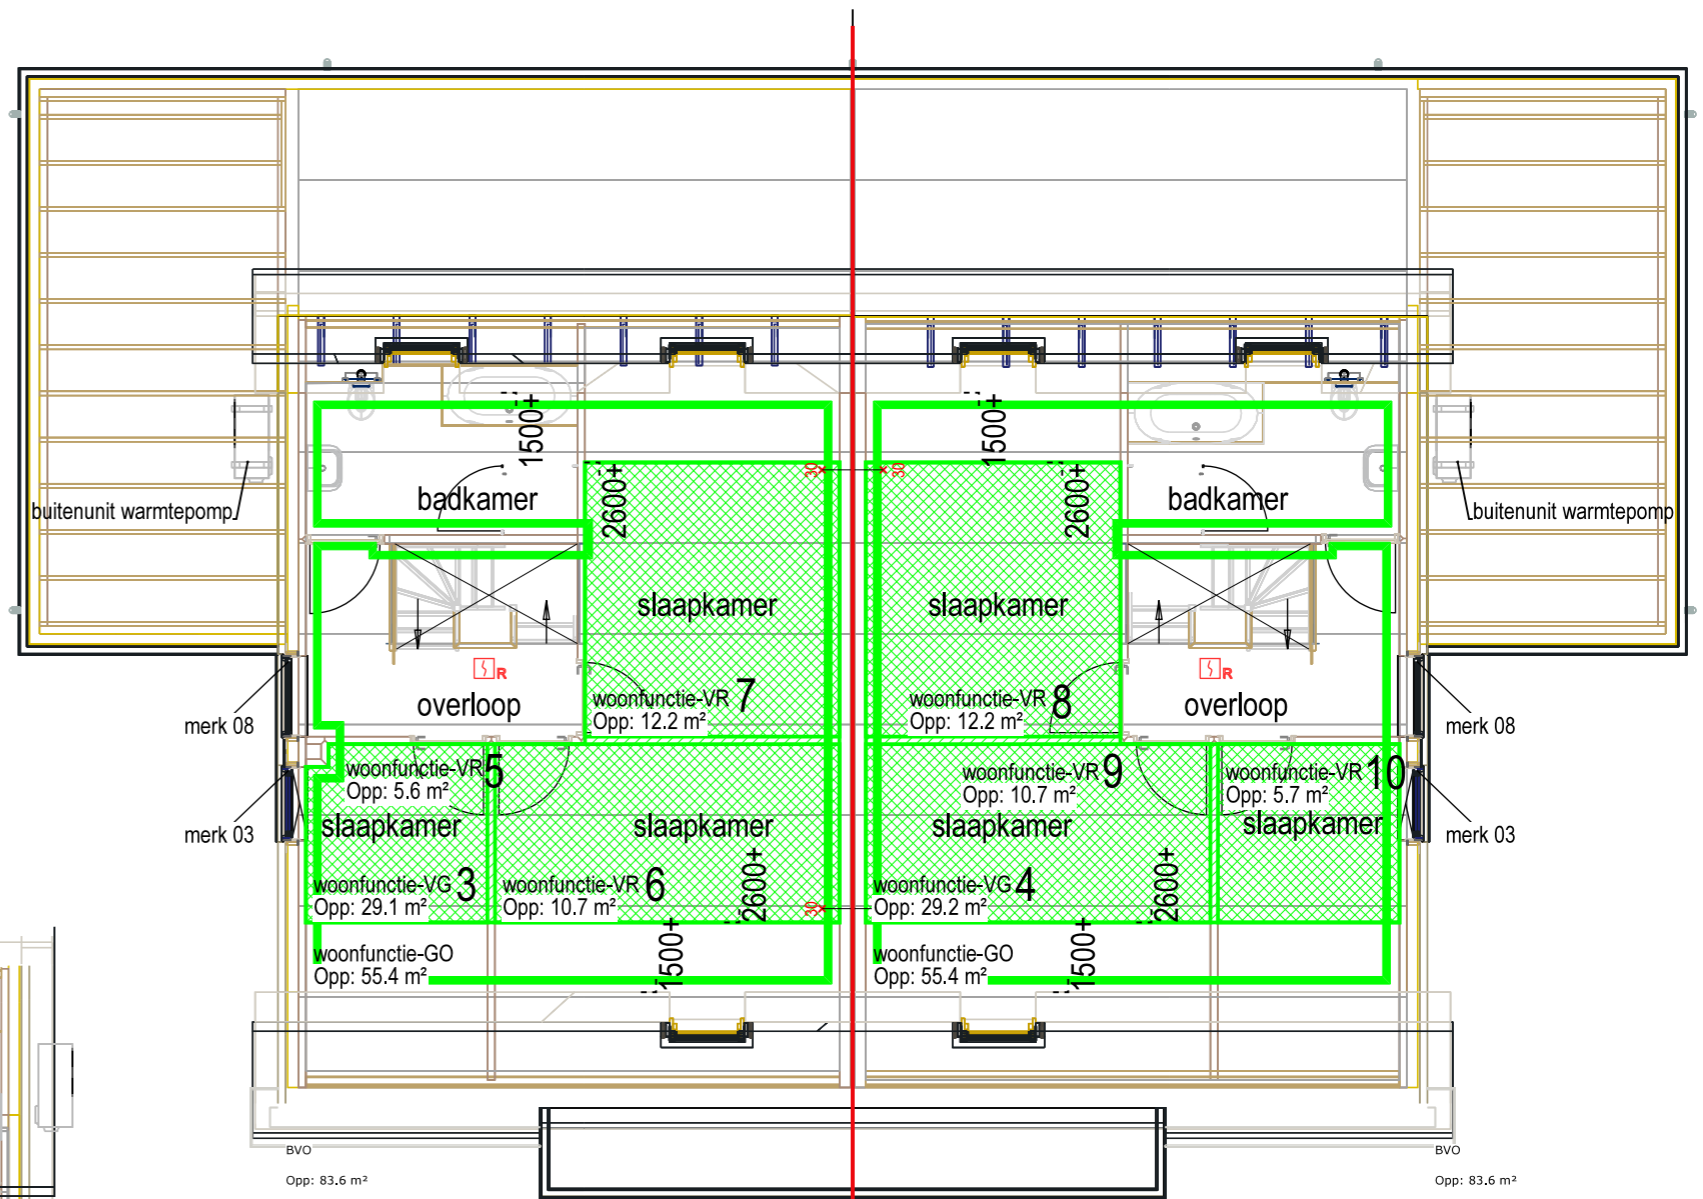

merk 08
merk 03

BVO
Opp: 83.6 m²

woning 1

VD1
gebruiksoppervlakte 055,4
verblijfsgebied 029,1

merk 08
merk 03

BVO
Opp: 83.6 m²

woning 2

VD1
gebruiksoppervlakte 055,4
verblijfsgebied 029,2

geluidwering 22dBa



project: nieuwbouw 2 geschakelde woningen kavel 13 en 14
Hoogeveensche Vaart 16 Nieuweroord

betreft: plattegrond bouwbesluitoppervlakten vd1 + vd2

fase: aanvraag omgevingsvergunning

status: **DEFINITIEF**

datum: 21-11-2023

revisiedatum: 03-04-2023

revisinummer: G

projectnummer:

tekeningcode:


formaat: schaal:

20230005

B-20

A3 1: 100

Noord 241
7914 PX Noordscheschut
T. +31 (0) 528 342 005
www.hjj-invest.nl

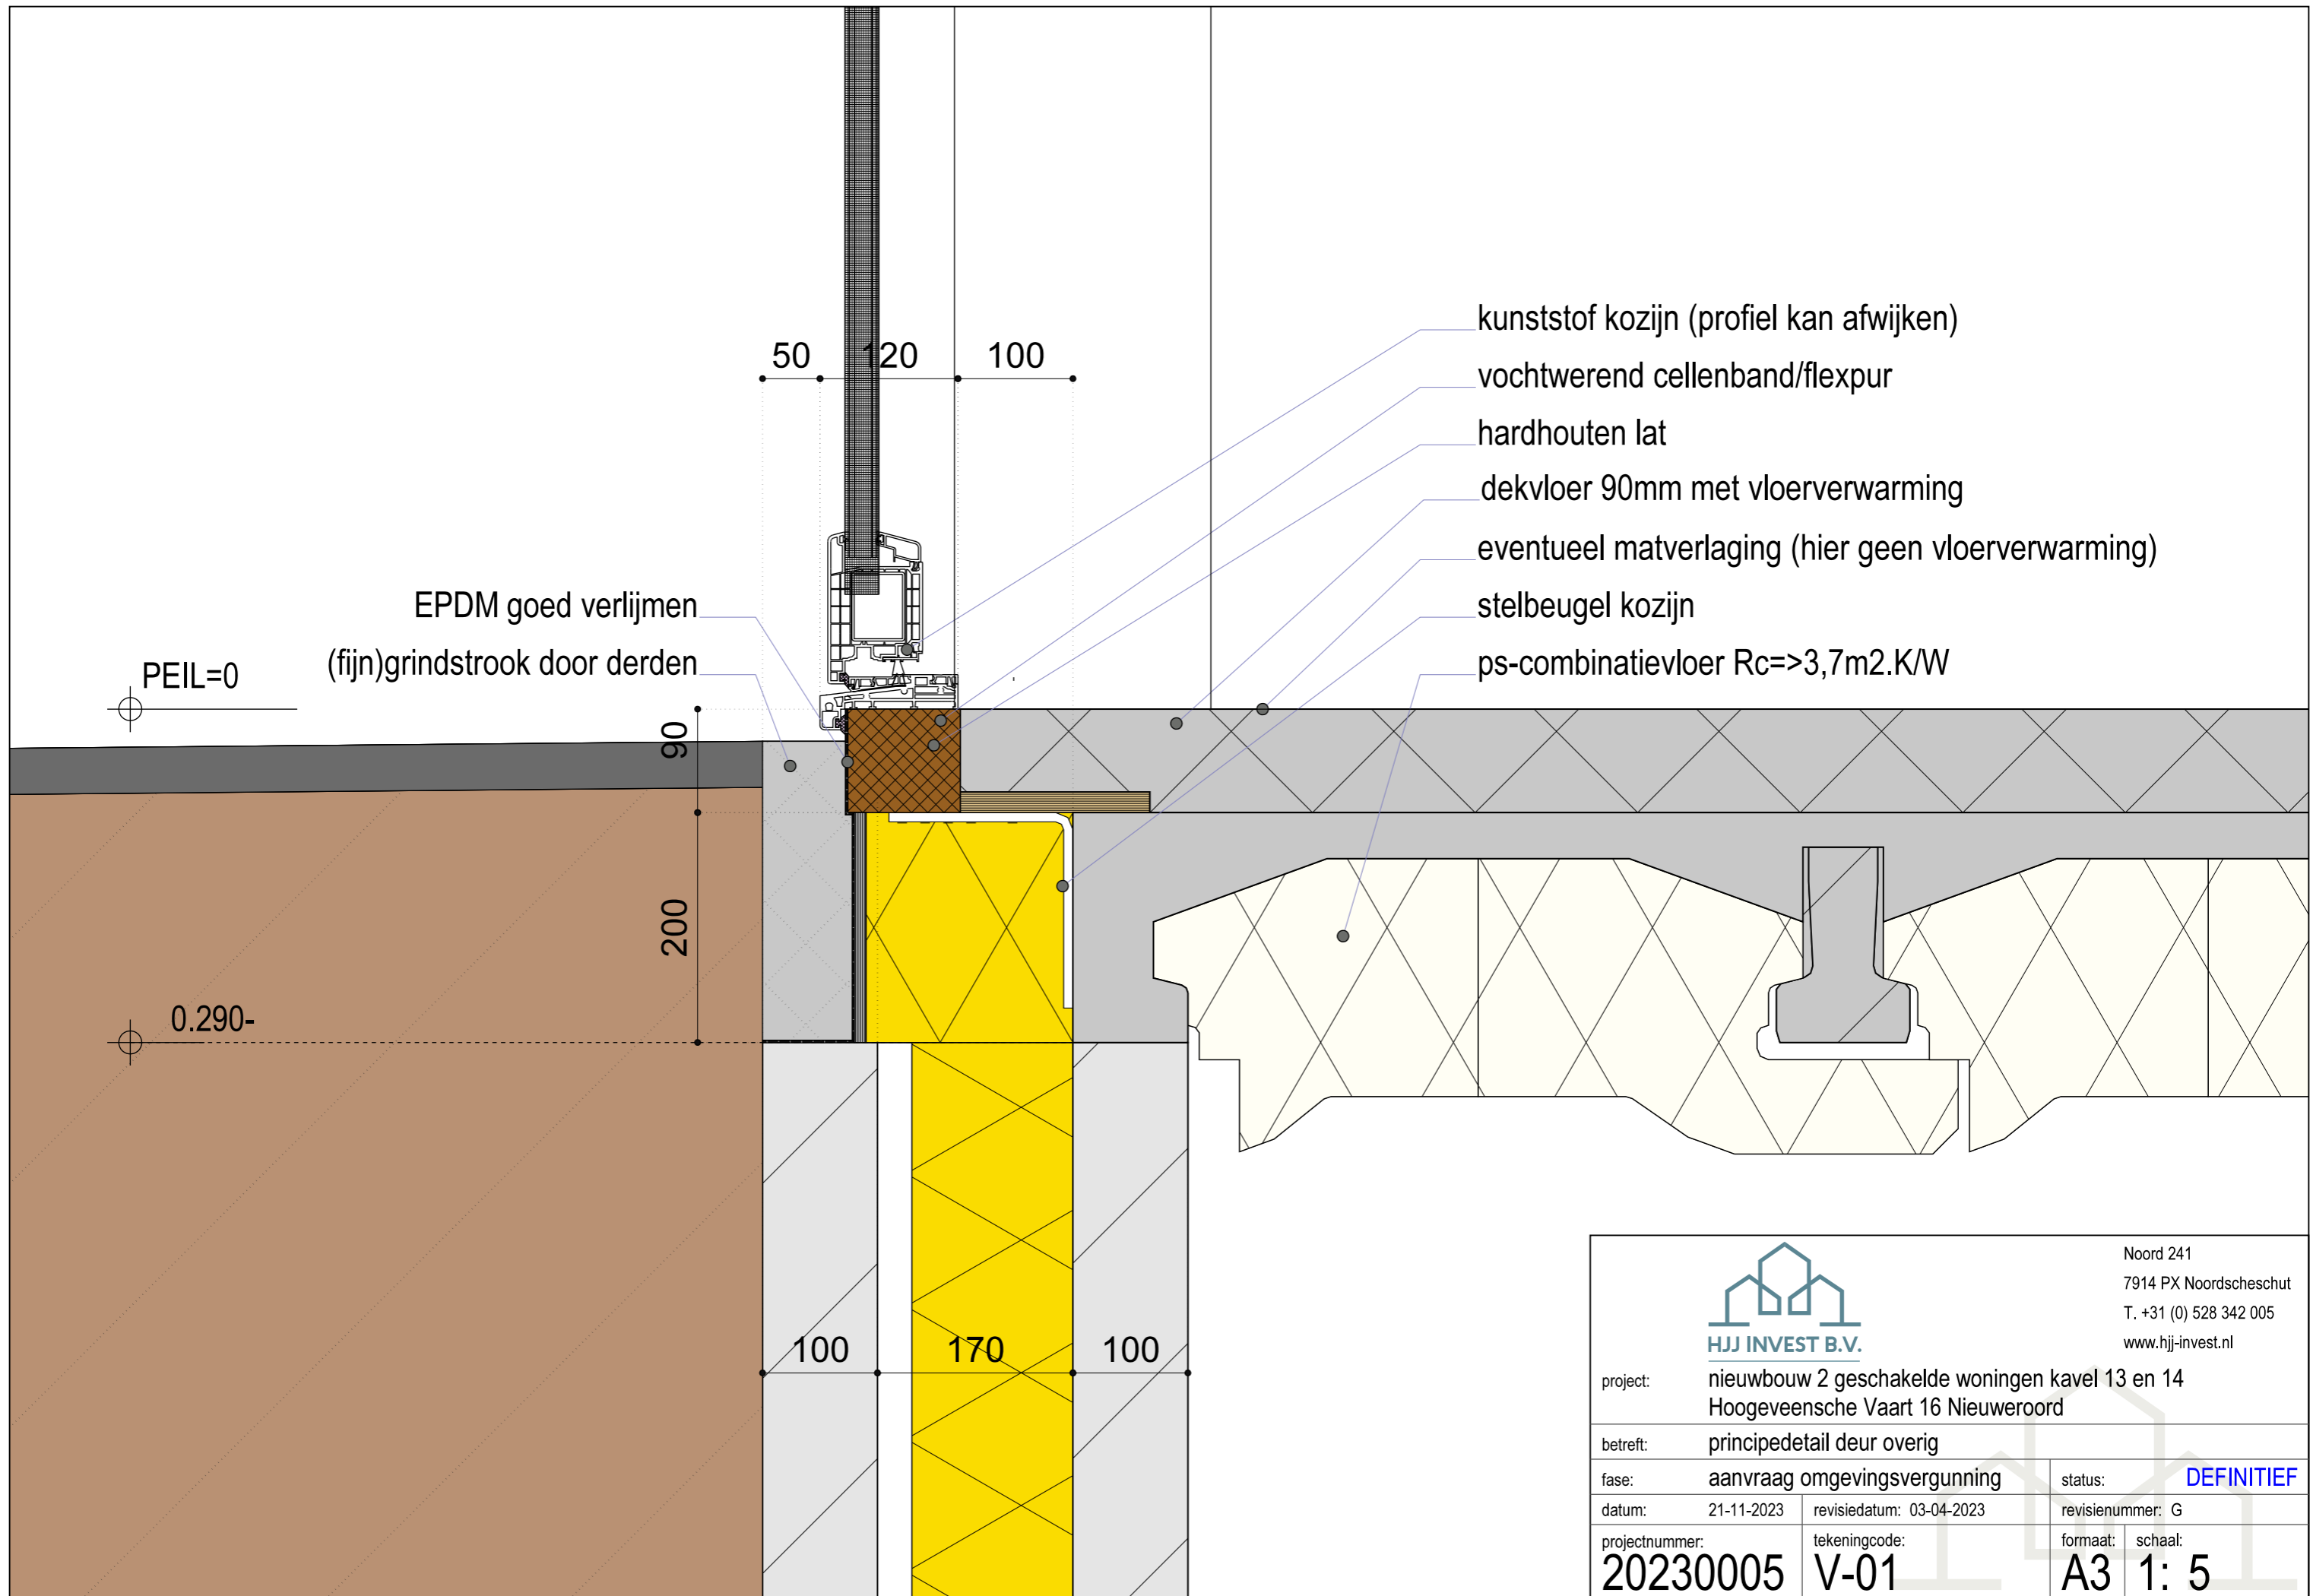


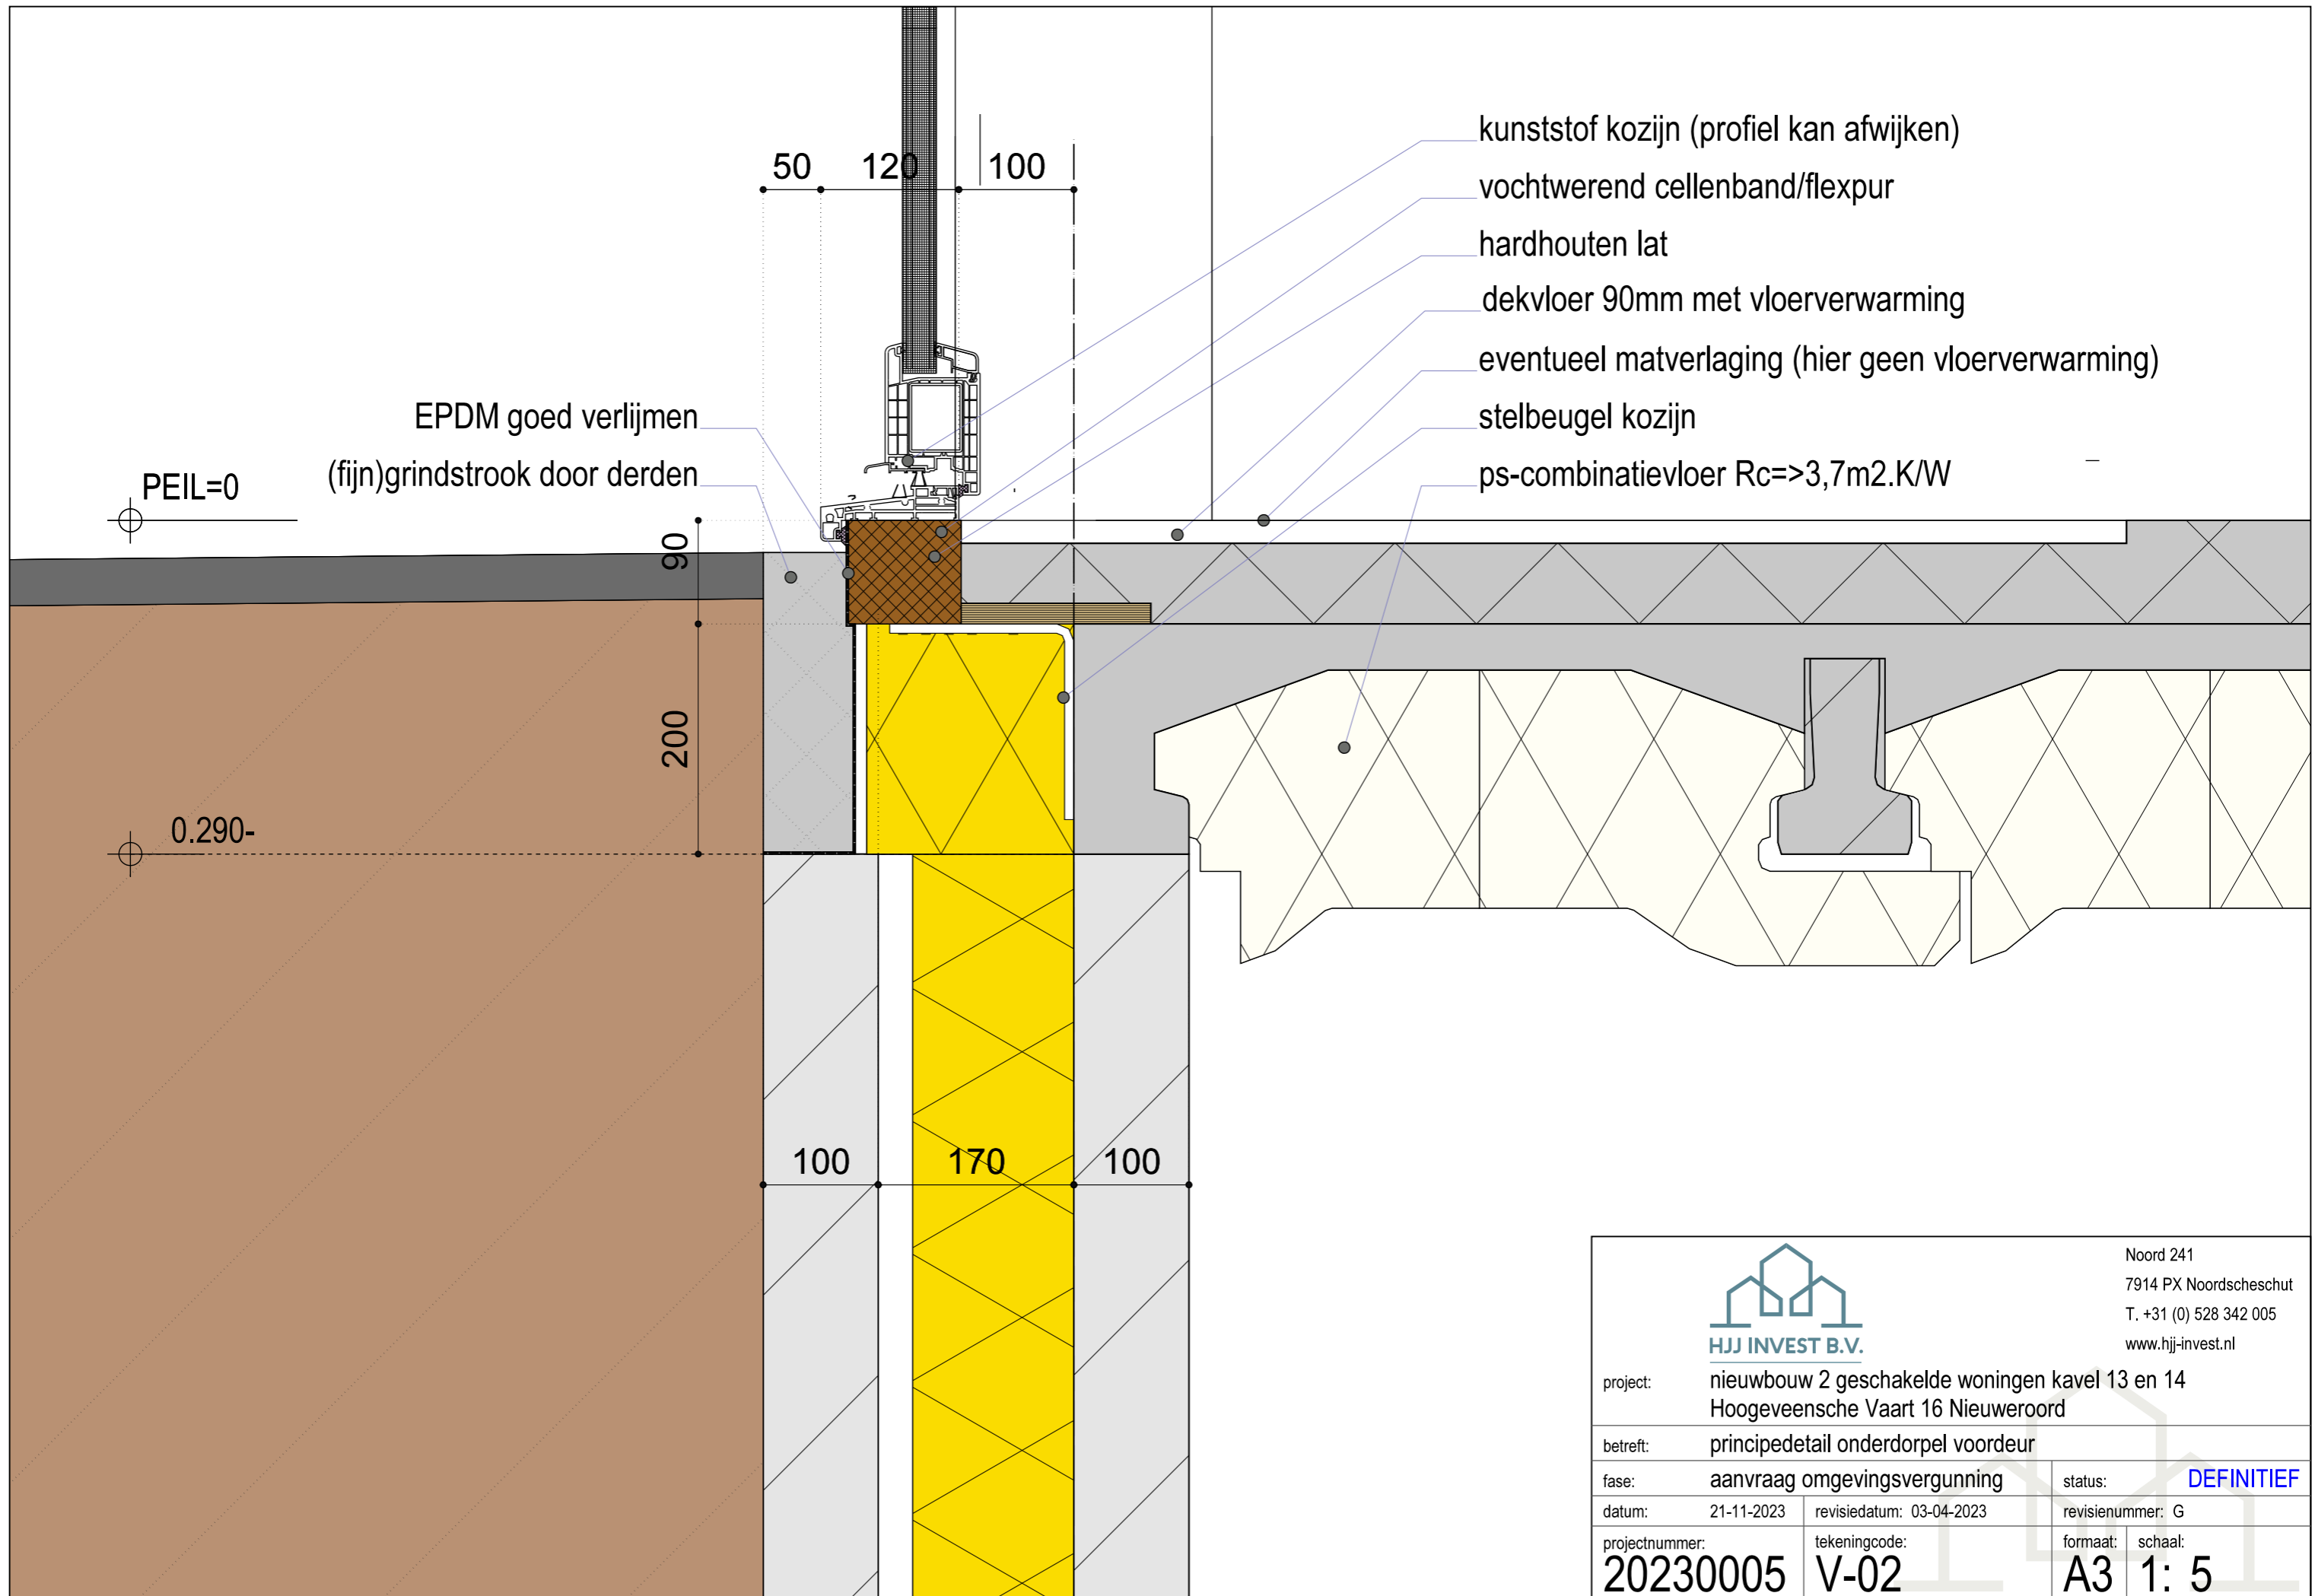
- kunststof kozijn (profiel kan afwijken)
- vochtwerend cellenband/flexpur
- hardhouten lat
- dekvloer 90mm met vloerverwarming
- eventueel matverlaging (hier geen vloerverwarming)
- stelbeugel kozijn
- ps-combinatievloer $R_c \geq 3,7 \text{ m}^2 \cdot \text{K/W}$


EPDM goed verlijmen
(fijn)grindstrook door derden


PEIL=0

0.290-

		Noord 241 7914 PX Noordscheschut T. +31 (0) 528 342 005 www.hjj-invest.nl	
		project: nieuwbouw 2 geschakelde woningen kavel 13 en 14 Hoogeveensche Vaart 16 Nieuweroord	
betreft: principedetail deur overig		status: DEFINITIEF	
fase: aanvraag omgevingsvergunning	datum: 21-11-2023	revisiedatum: 03-04-2023	revisienummer: G
projectnummer: 20230005	tekeningcode: V-01	formaat: A3	schaal: 1: 5



 HJJ INVEST B.V.		Noord 241	
		7914 PX Noordscheschut	
		T. +31 (0) 528 342 005	
		www.hjj-invest.nl	
project:	nieuwbouw 2 geschakelde woningen kavel 13 en 14 Hoogeveensche Vaart 16 Nieuweroord		
betreft:	principedetail onderdorpel voordeur		
fase:	aanvraag omgevingsvergunning		status: DEFINITIEF
datum:	21-11-2023	revisiedatum:	03-04-2023
projectnummer:	20230005	revisienummer:	G
	tekeningcode:	formaat:	schaal:
	V-02	A3	1: 5

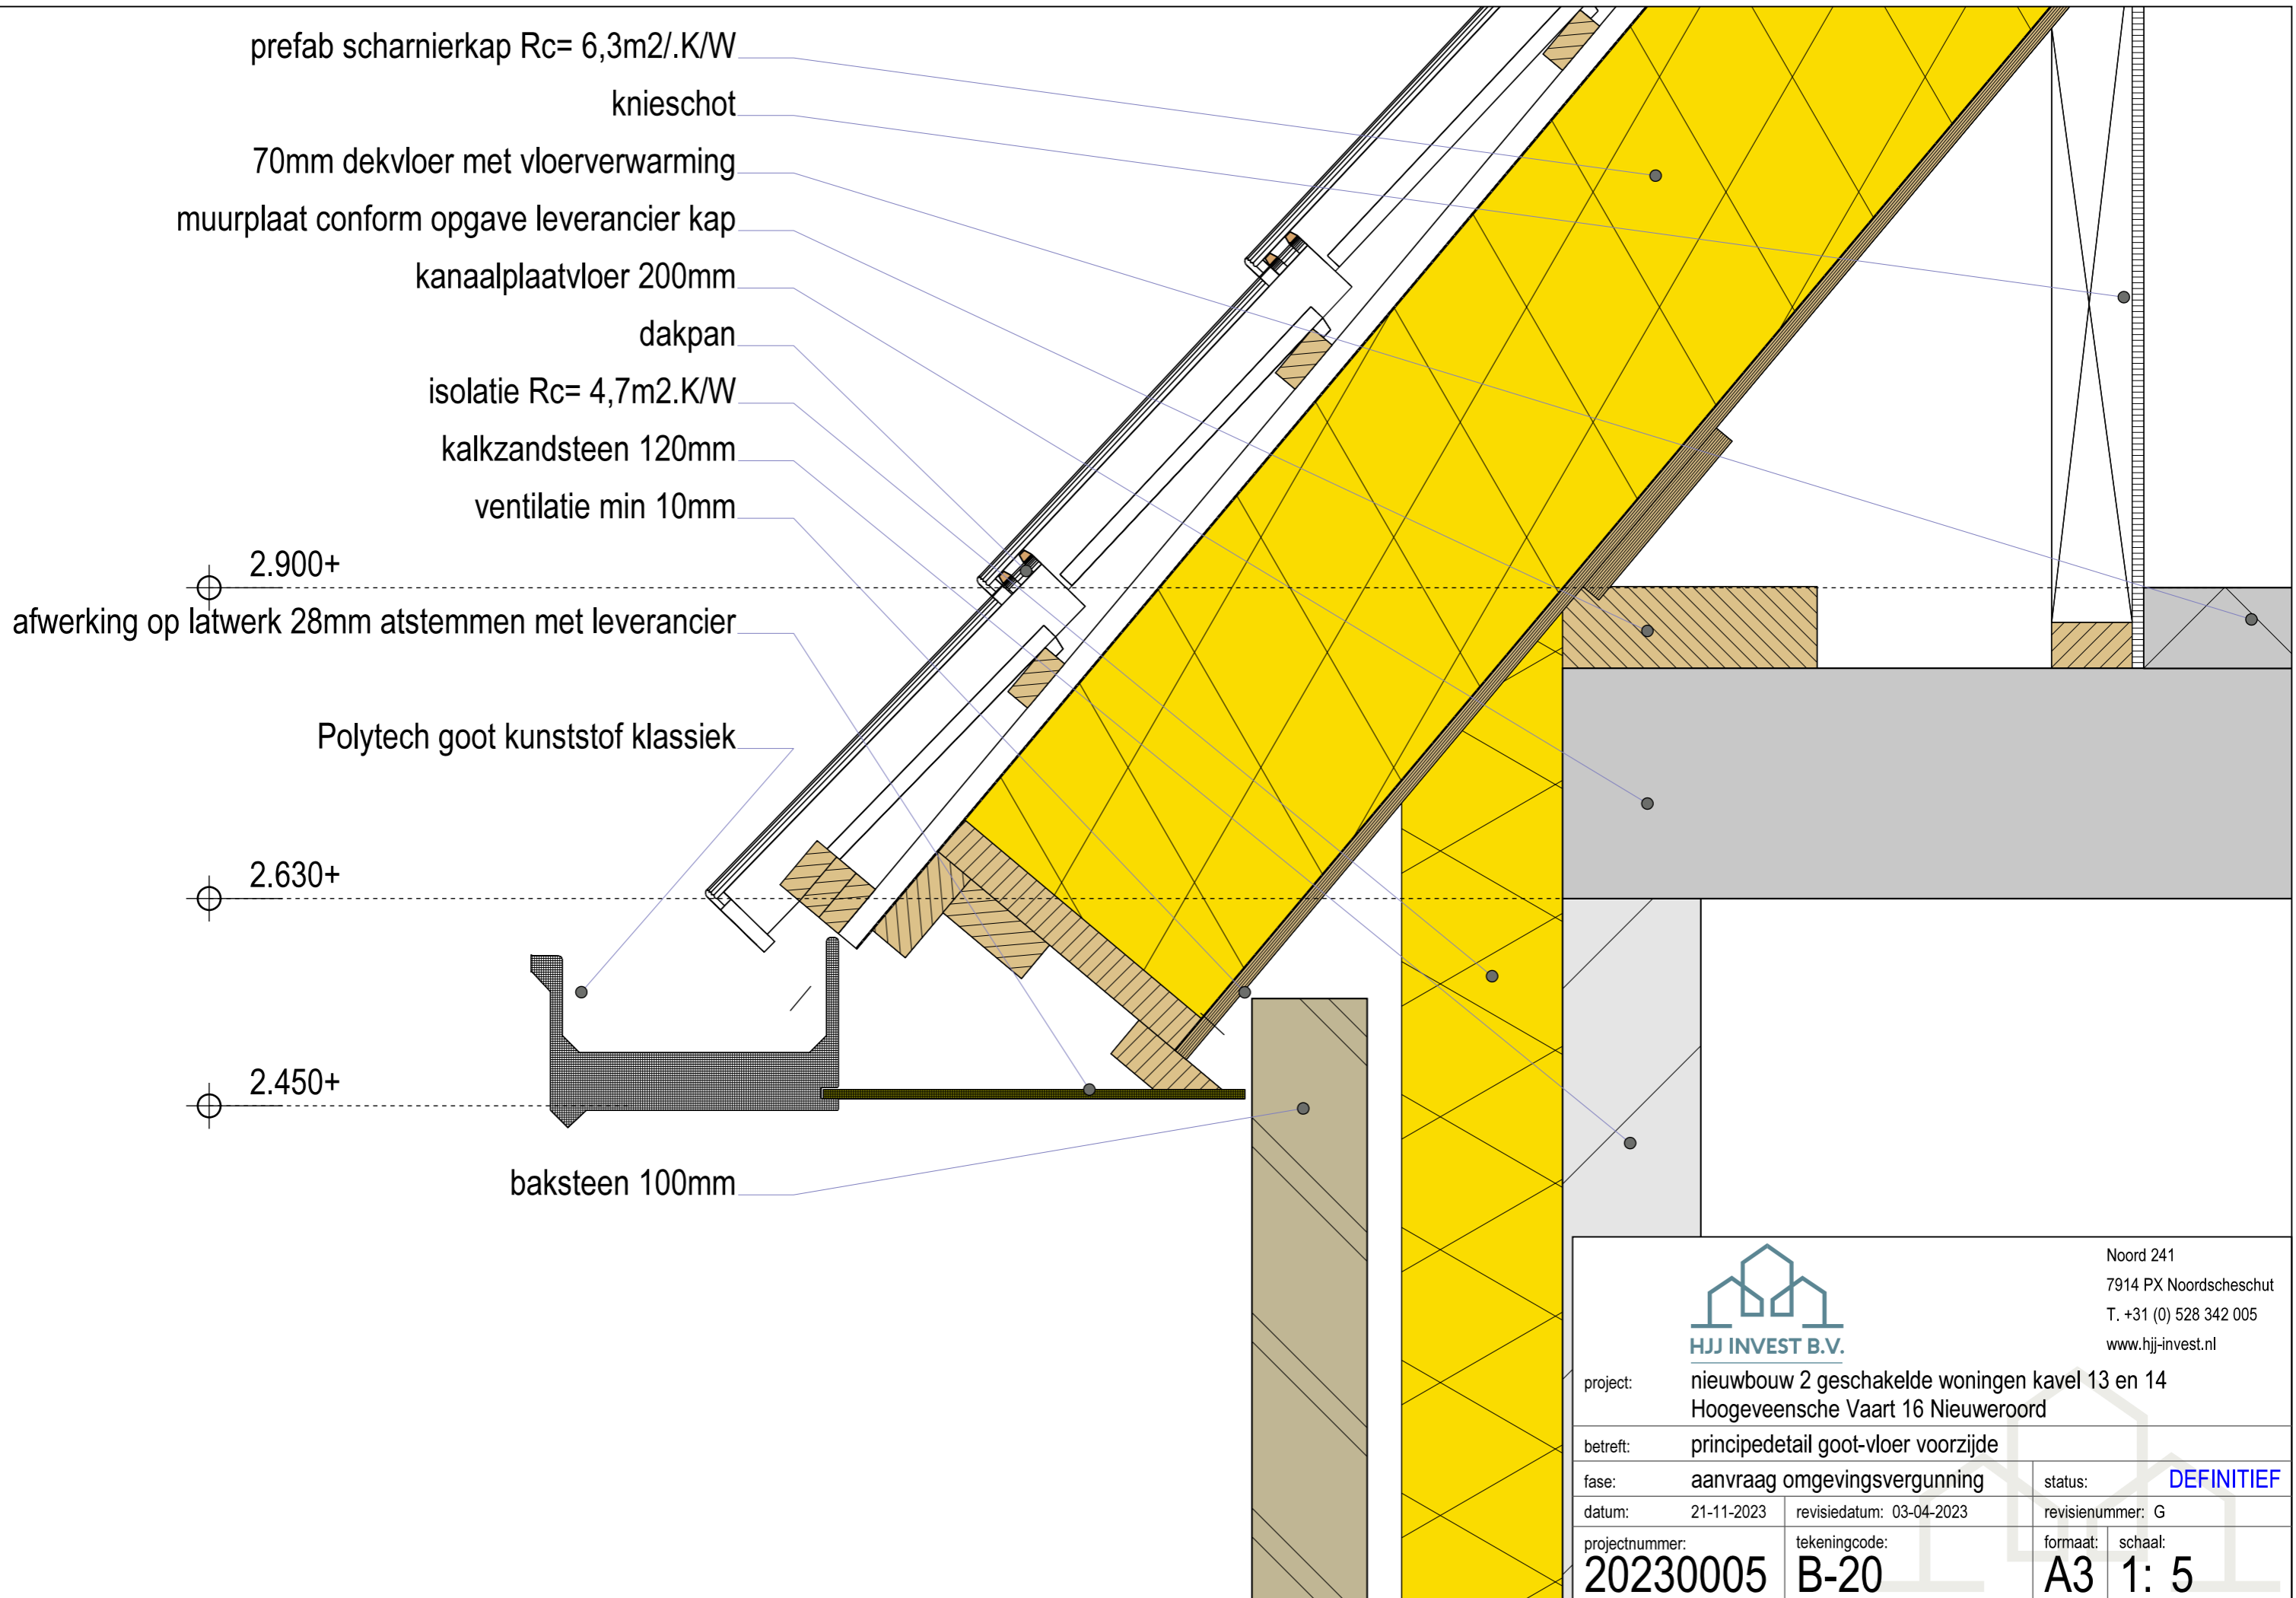

prefab scharnierkap Rc= 6,3m2/.K/W

knieshot

70mm dekvloer met vloerverwarming

muurplaat conform opgave leverancier kap

kanaalplaatvloer 200mm

dakpan

isolatie Rc= 4,7m2.K/W

kalkzandsteen 120mm

ventilatie min 10mm

2.900+

afwerking op latwerk 28mm atstemmen met leverancier

Polytech goot kunststof klassiek

2.630+


2.450+

baksteen 100mm



Noord 241
7914 PX Noordscheschut
T. +31 (0) 528 342 005
www.hjj-invest.nl

project:	nieuwbouw 2 geschakelde woningen kavel 13 en 14 Hoogeveensche Vaart 16 Nieuweroord		
betreft:	principedetail goot-vloer voorzijde		
fase:	aanvraag omgevingsvergunning		status: DEFINITIEF
datum:	21-11-2023	revisiedatum: 03-04-2023	revisienummer: G
projectnummer:	20230005	tekeningcode: B-20	formaat: A3 schaal: 1: 5

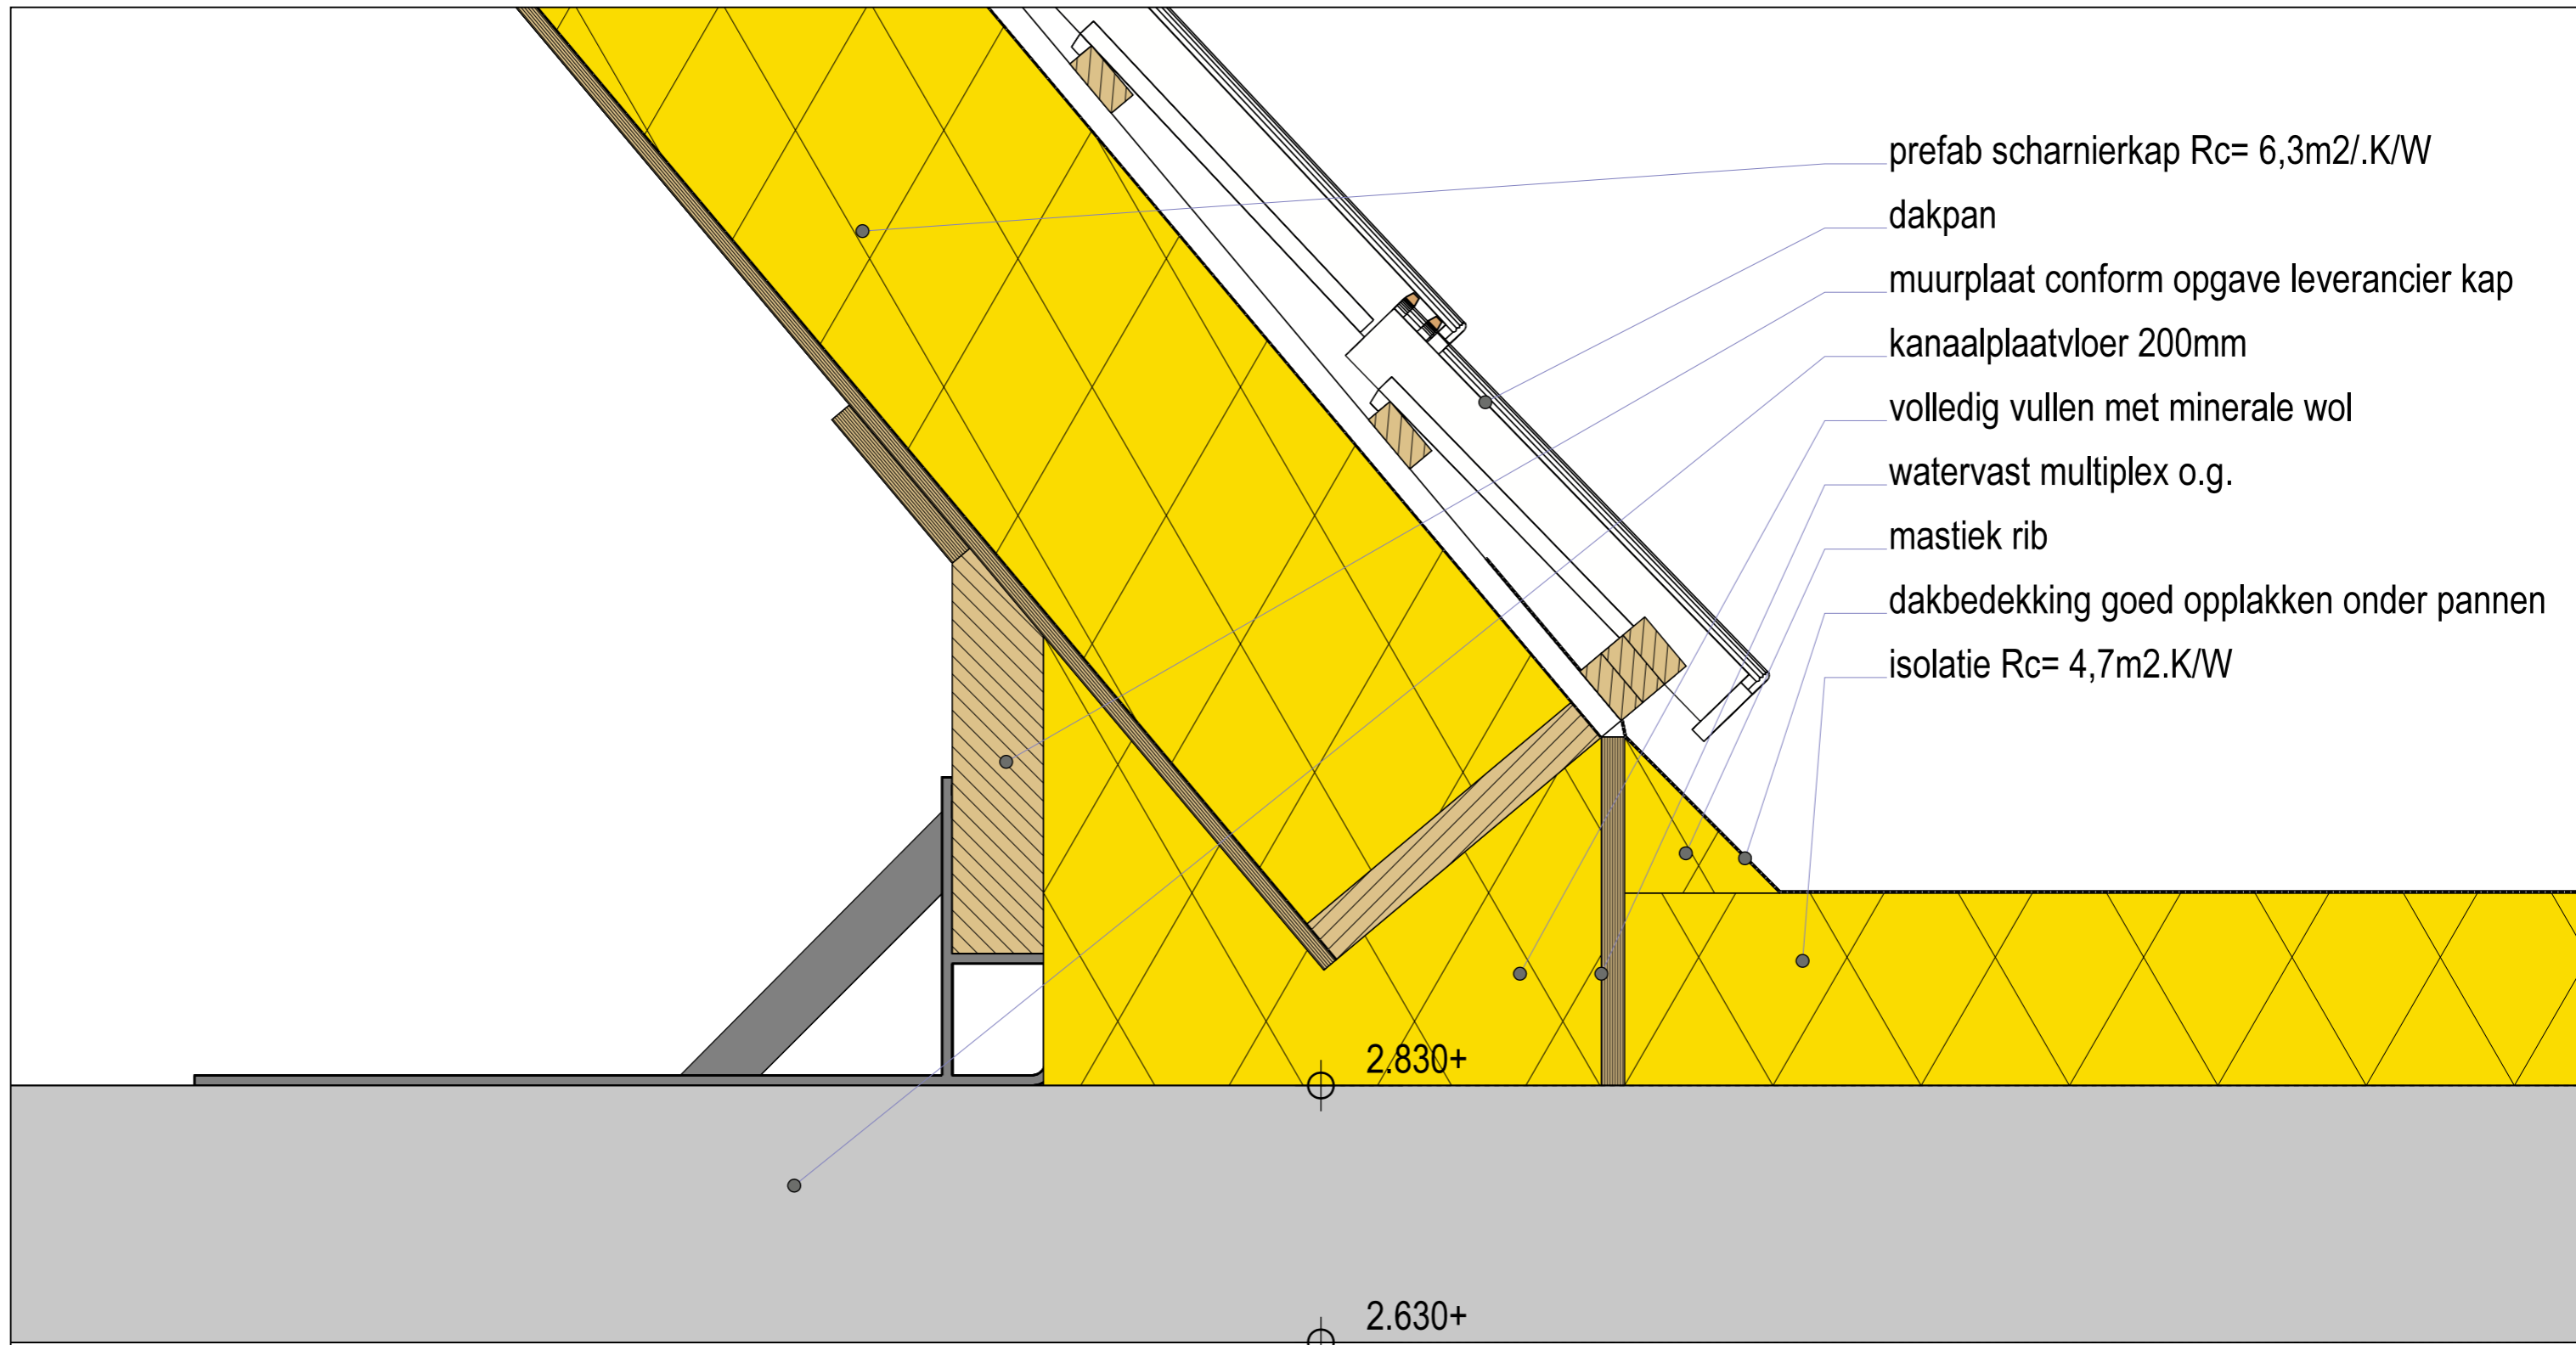

- prefab scharnierkap Rc= 6,3m2/.K/W
- dakpan
- muurplaat conform opgave leverancier kap
- kanaalplaatvloer 200mm
- volledig vullen met minerale wol
- watervast multiplex o.g.
- mastiek rib
- dakbedekking goed opplakken onder pannen
- isolatie Rc= 4,7m2.K/W

2.830+

2.630+



Noord 241
 7914 PX Noordscheschut
 T. +31 (0) 528 342 005
 www.hjj-invest.nl

project:	nieuwbouw 2 geschakelde woningen kavel 13 en 14 Hoogeveensche Vaart 16 Nieuweroord		
betreft:	principedetail muurplaat achterzijde		
fase:	aanvraag omgevingsvergunning		status: DEFINITIEF
datum:	21-11-2023	revisiedatum:	03-04-2023
projectnummer:	20230005	revisie nummer:	G
	tekeningcode:	formaat:	schaal:
	B-21	A3	1: 5