




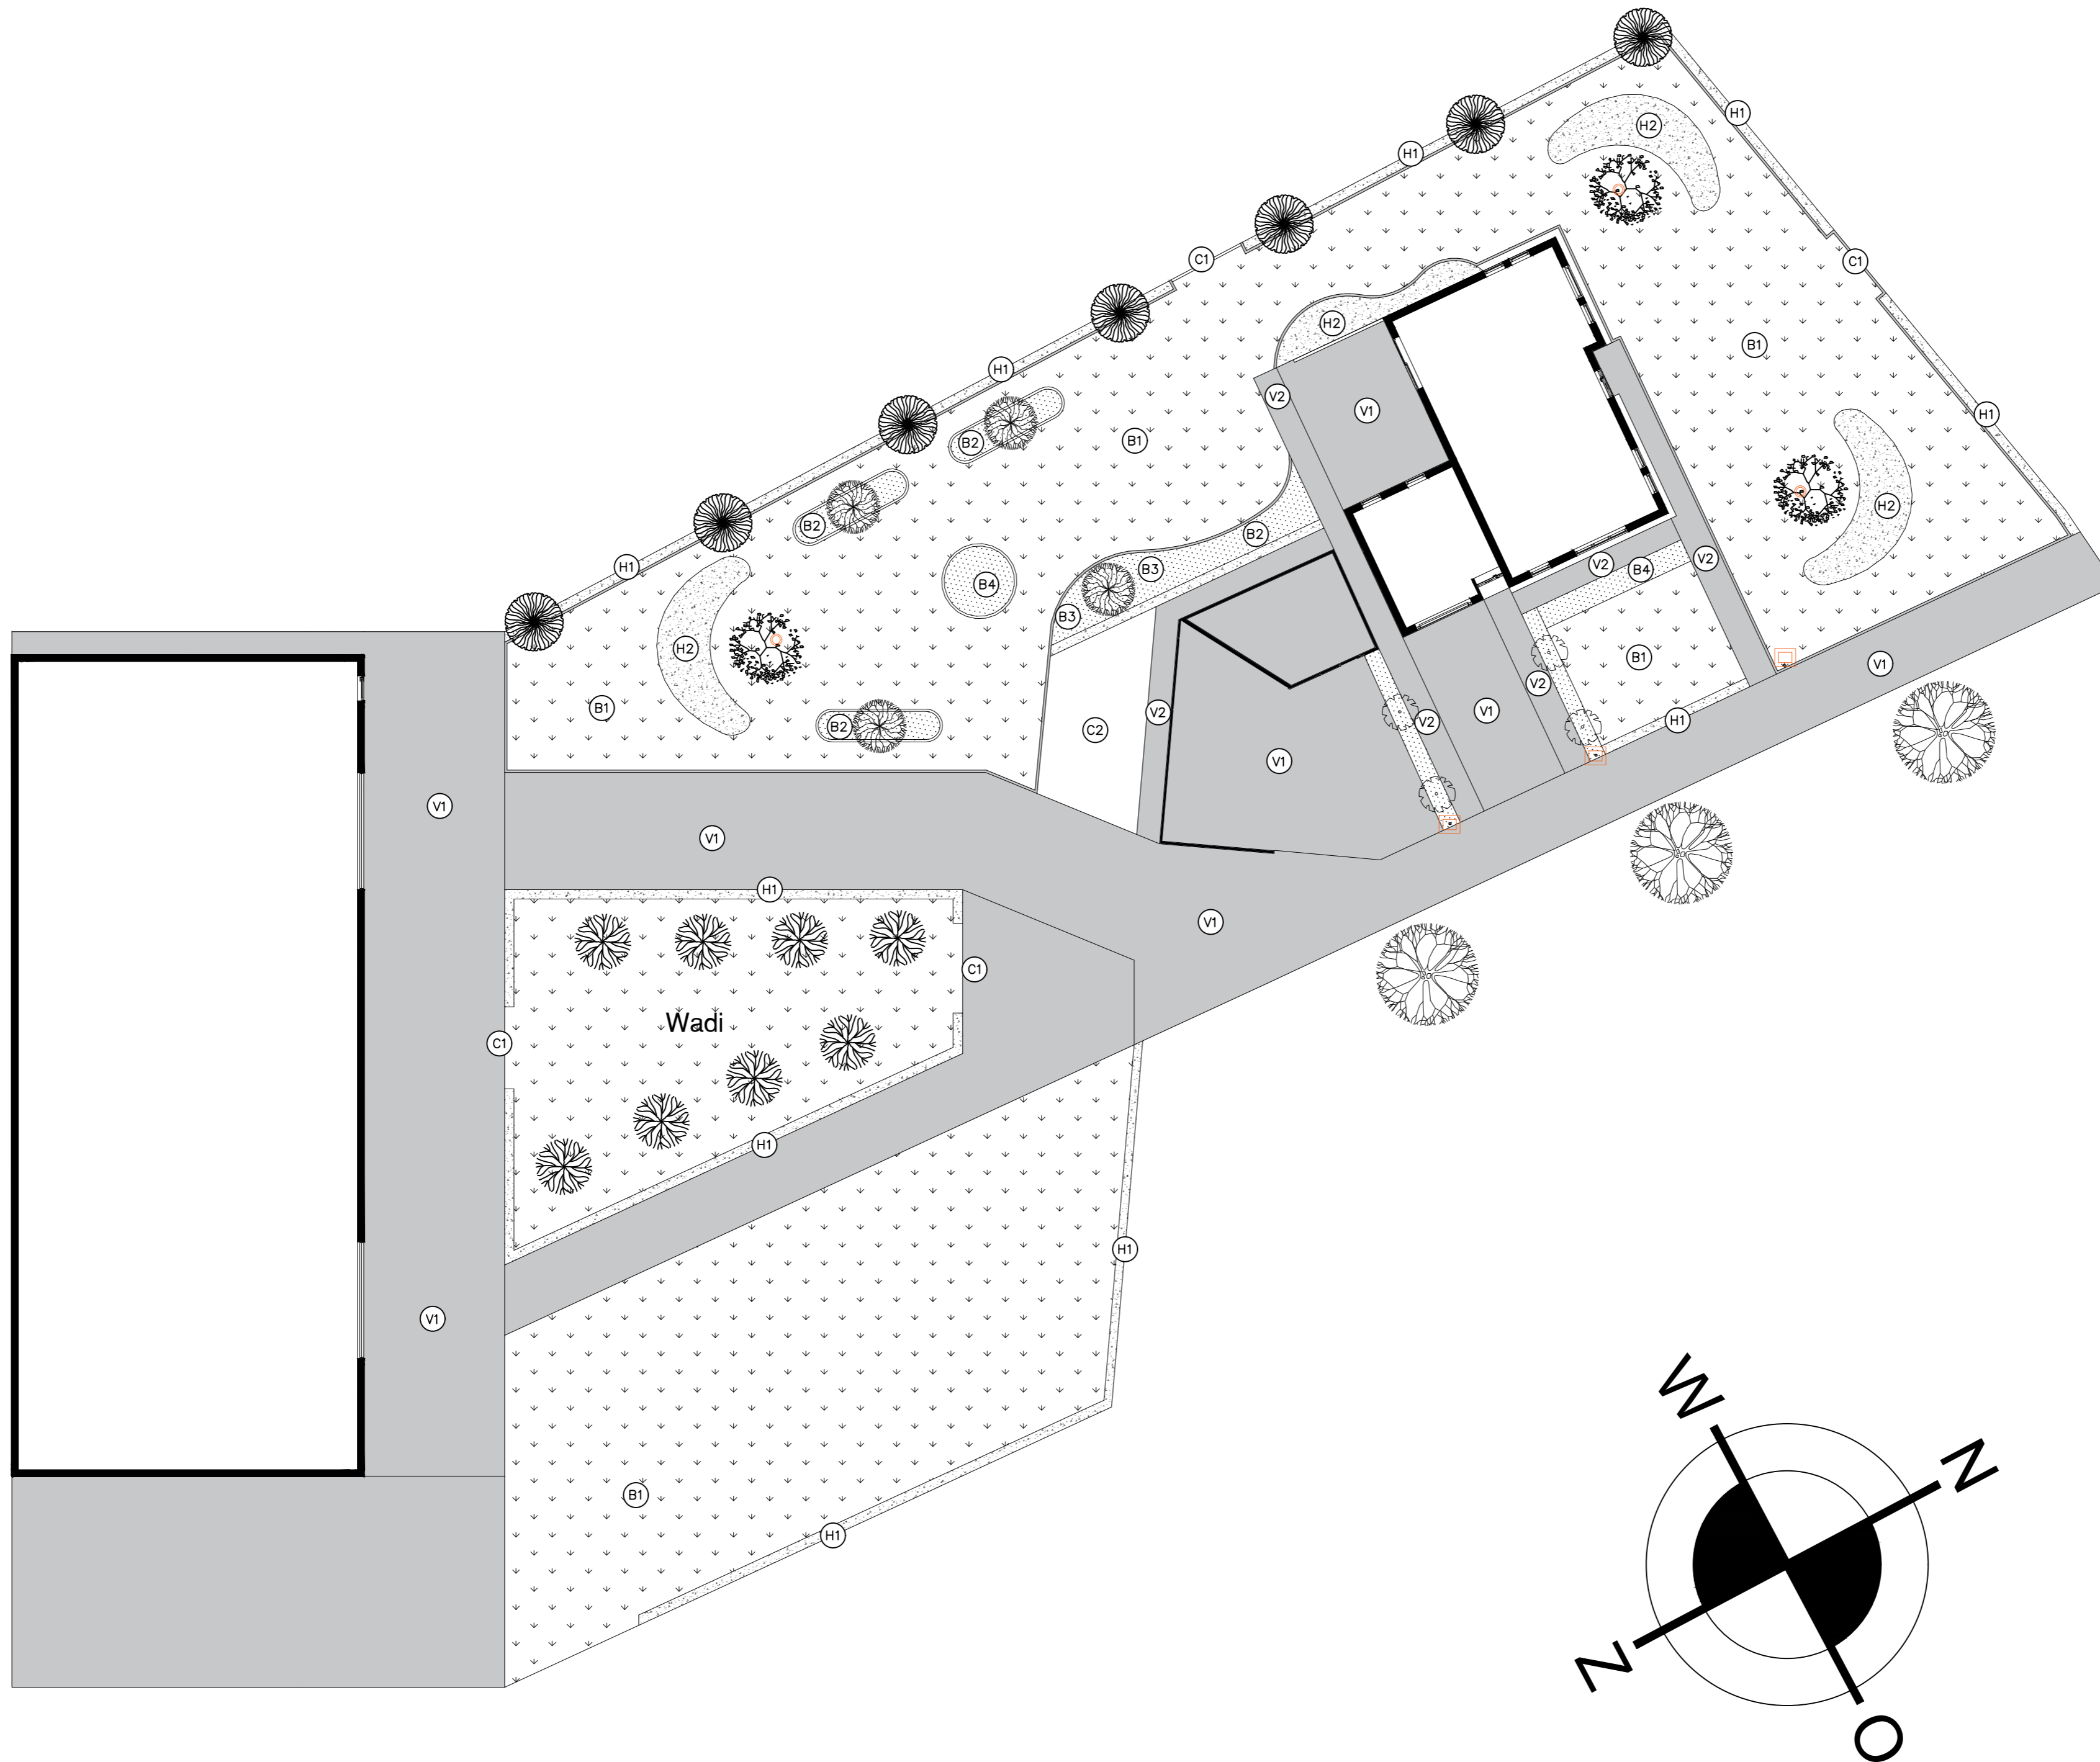


Bijlage 1: Erfinrichtingsplan



-  = bestaande bebouwing
-  = nieuw te bouwen berging
-  = straatwerk
-  = aan te planten inlandse bomen
-  = aan te planten struiken

- a = Zomereik - *Quercus robur* >
- b = Gewone vlier - *Sambucus nigra* >
- c = Vuilboom - *Frangula alnus* > 10 stuks
- d = Vogelkers - *Prunus padus* > 5 stuks



Onderstaand is enkel een suggestie, definitieve materialen en beplanting in overleg met hovenier!

Verharding

- V1 Bestaande verharding
- V2 Dikformaat, gebakken klinkers, antraciet

Hagen

- H1 Strakke lijnhaag passend in landschap, Crataegus monogyna, Acer campestre, +1.00m
- H2 Groenblijvende wolkhaag, Osmanthus





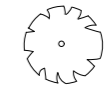

Beplanting

- B1 Gazon
- B2 Lage siergras, + voor- / najaarsbloei
- B3 Heestergroep Rhododendron
- B4 Heestergroep Hydrangea macrophylla

Constructie

- C1 Landhek
 - C2 Moestuin
- Robinia palen in borders, zie 3D ontwerp

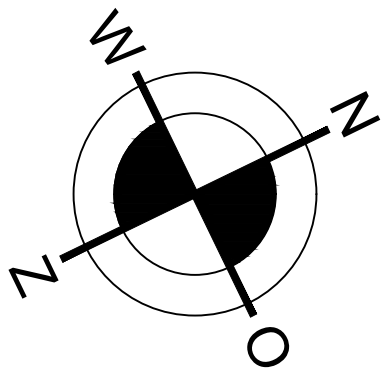
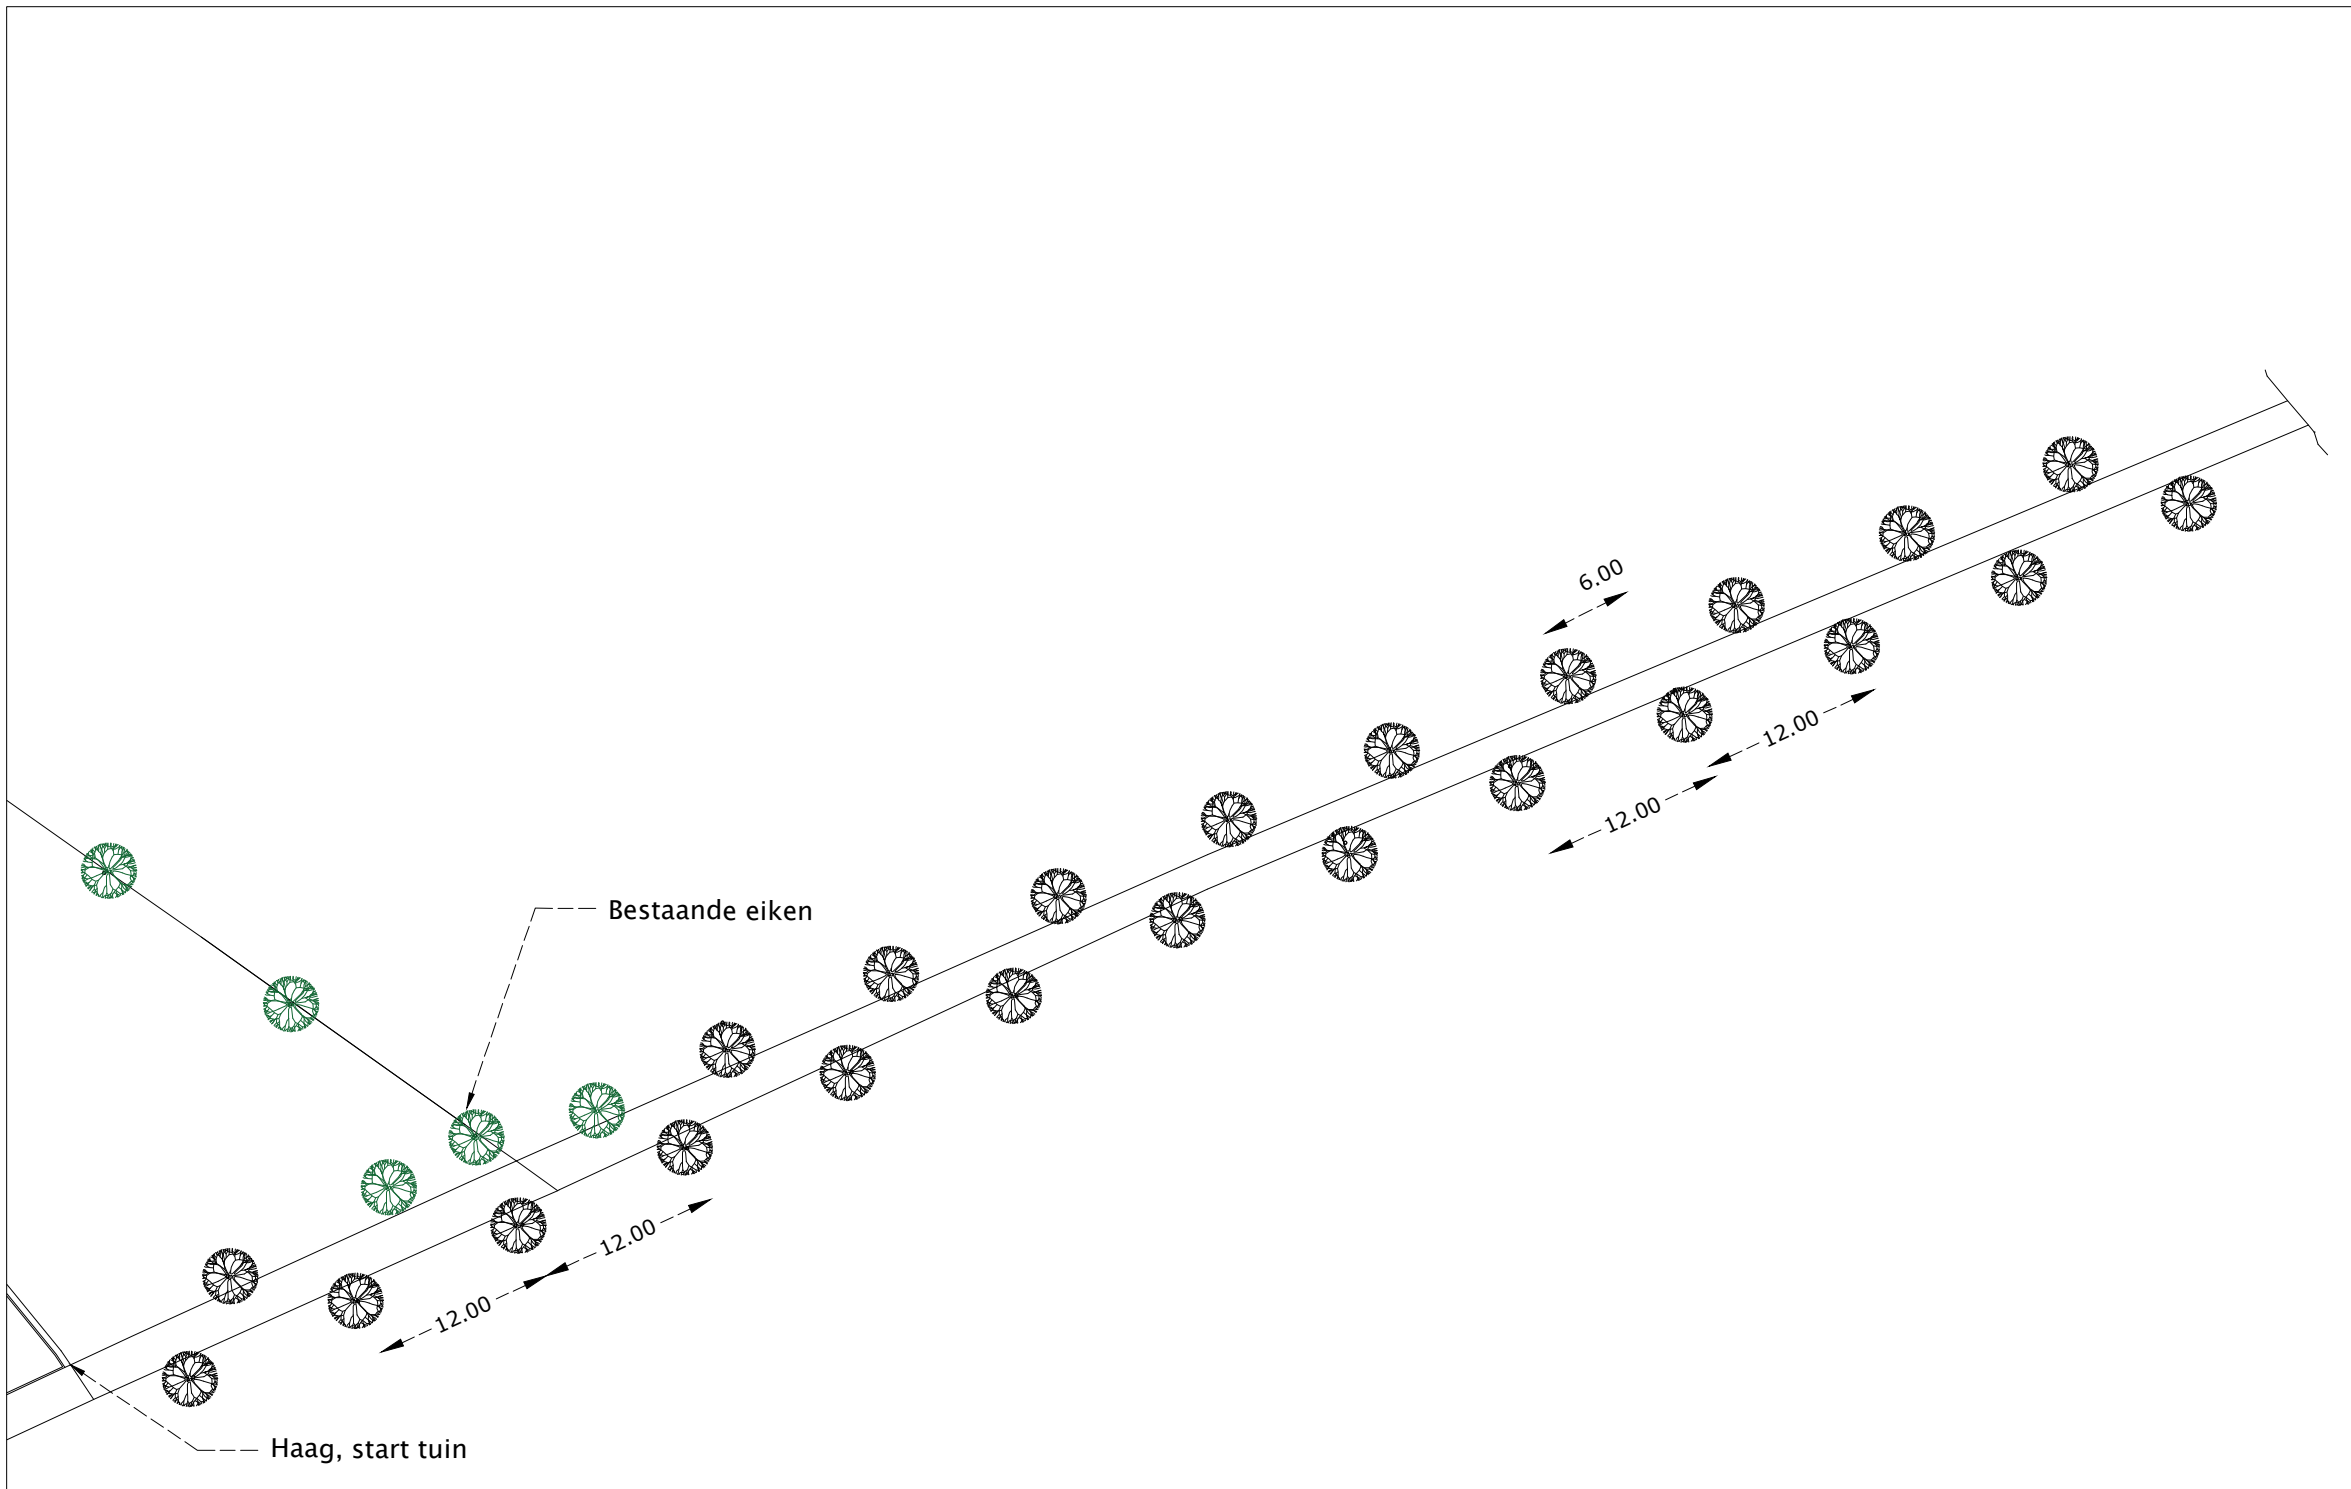
Bomen / Solitaire beplanting

-  Sorbus 'Dodong'
-  Crataegus xpersimilis 'Splendens'
-  Meerstammige Amelanchier Lamarckii
-  Boomgaard, Pyrus / Malus
-  Zuilvormige Carpinus betulus
-  Quercus robur (bomenlaan zie deel 2)

-  Staande tuinlamp
-  Richtspot

Oprichtgever: Horck
 Project: Tuinontwerp
 Fase:
 Tekening: Werktekening
 Datum: 11-07-2023
 Formaat: A2
 Schaal: 1:200

Alle maten en hoeveelheden dienen in het werk te worden gecontroleerd. Hoeveelheden zijn exclusief snij- en breukverlies.



Opdrachtgever:	Horck
Project:	Bomenlaan
Fase:	
Tekening:	Plattegrond tekening
Datum:	11-07-2023
Formaat:	A3
Schaal:	1:500