



hockeyhal Bully

6 grondgebonden woningen

kavels van 315 tot 330 m²

toevoegen:
bestemming verkeer
tbv ontsluiting
fietspad aanpassen



Architectenbureau John Velthuis

Past. Plegtstraat 2 7573 GH Oldenzaal t. 0541-535180 f. 519580

Get. JV Form. A3 Schaal 1/500
D.D. 07-09-2015 Gew. a: 24-09-15 b:14-07-2017

201433


Project. indoor hockeyhal en zes koopwoningen

Voor. O.H.C. Bully Oldenzaal
Warmes Aannemersbedrijf B.V.
Lattrop-Breklenkamp

01b


VERKAVELING

VELDGEVEL

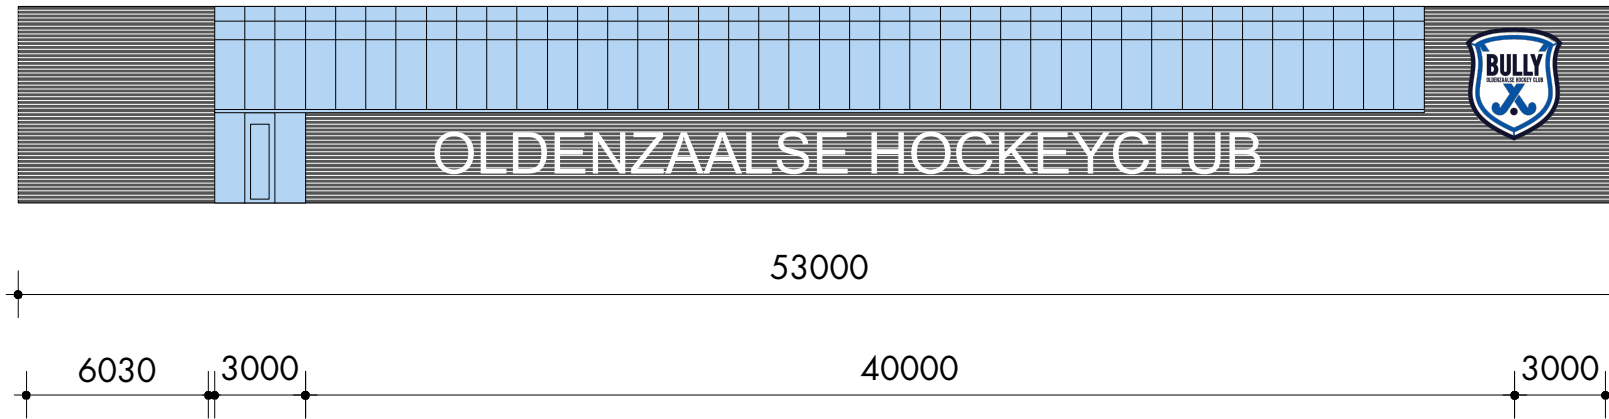


gevel:
 binnendoos 140/600 Cladipan 31
 isolatie 200
 omega 25
 gevelplaat 35
 totaal 270 Rc 4,5

PLATTEGROND

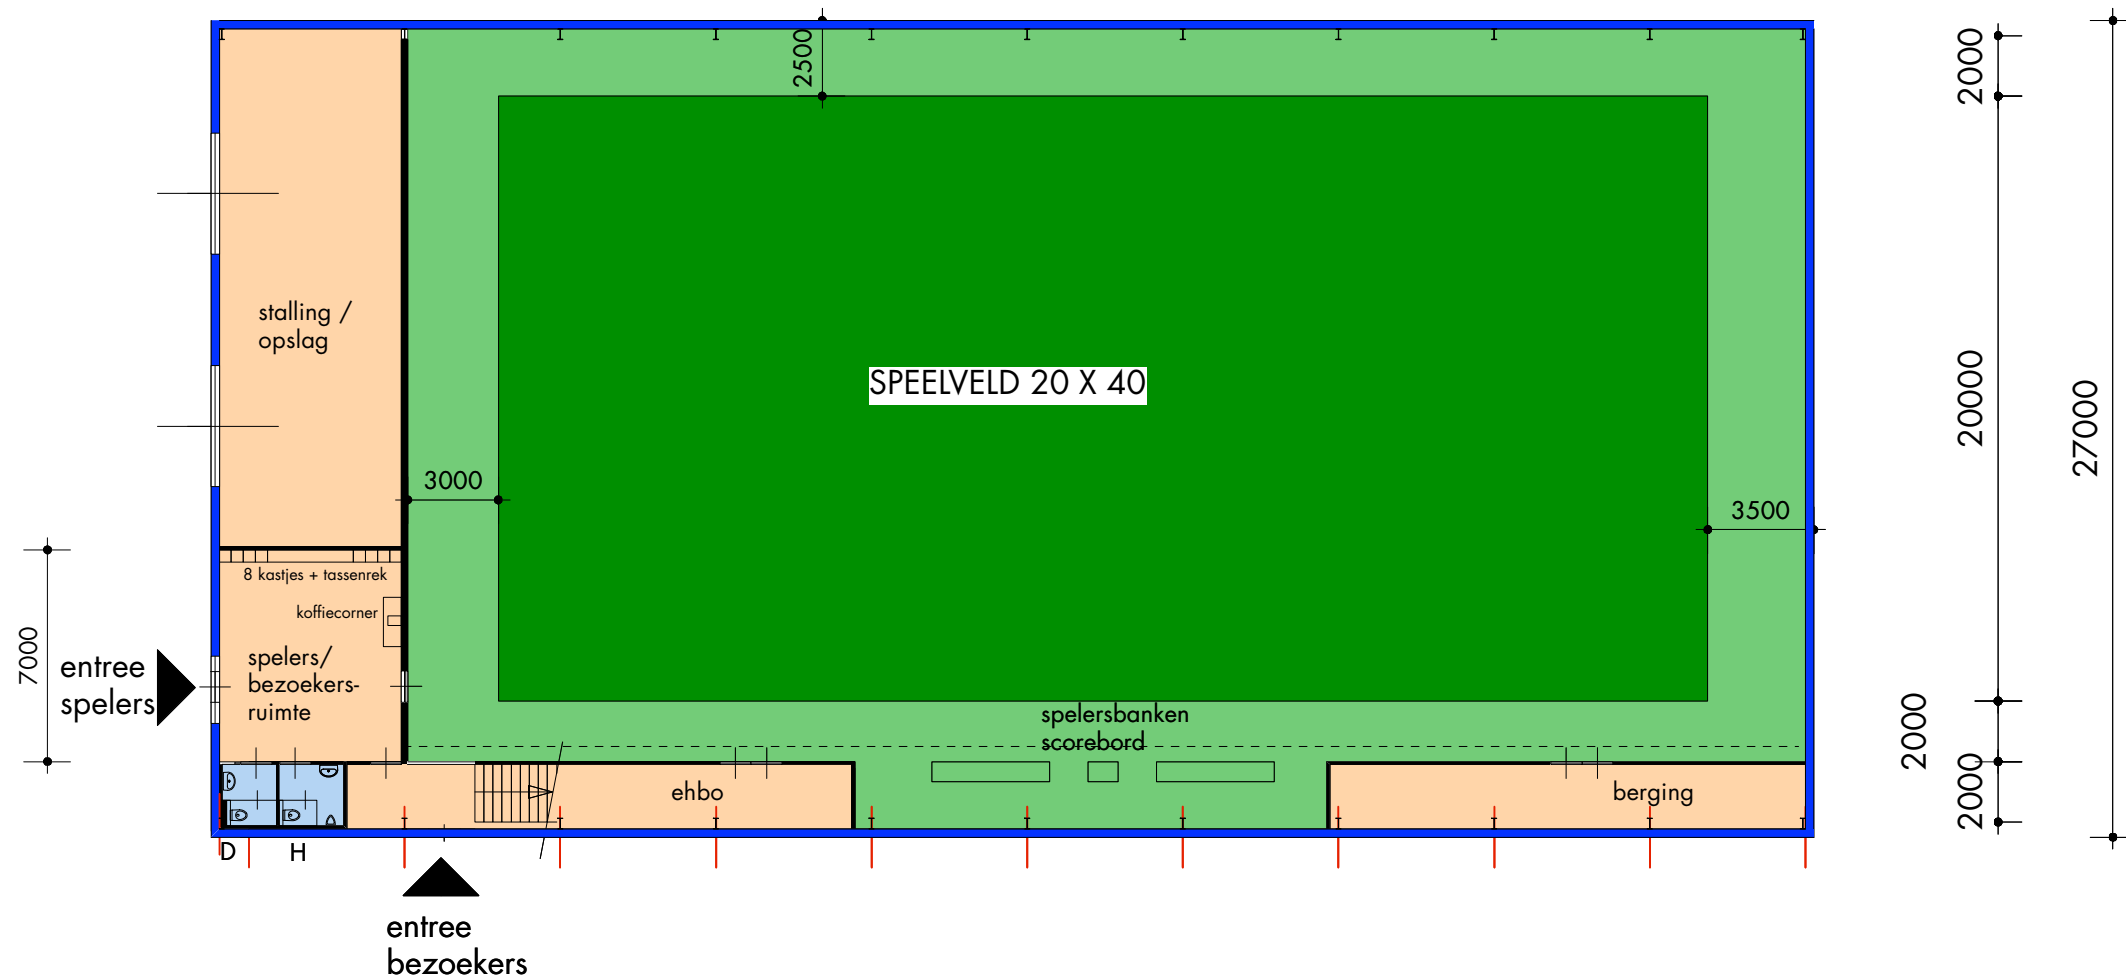

DWARSDOORSNEDE

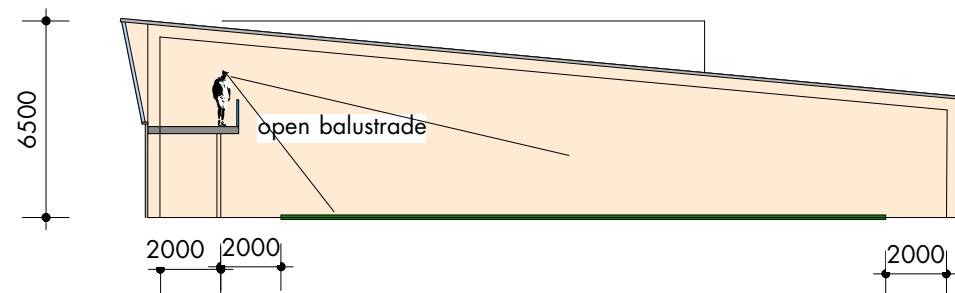

Architectenbureau John Velthuis

Past. Plegtstraat 2 7573 GH Oldenzaal t. 0541-535180 f. 519580

Get. JV Form. A3 Schaal 1/500

D.D. 08-09-2015 Gew. a:11-09-2015 b:14-07-2017

Project. indoor hockeyhal
 Voor. O.H.C. Bully Oldenzaal

201433

02b

SCHETSONTWERP