



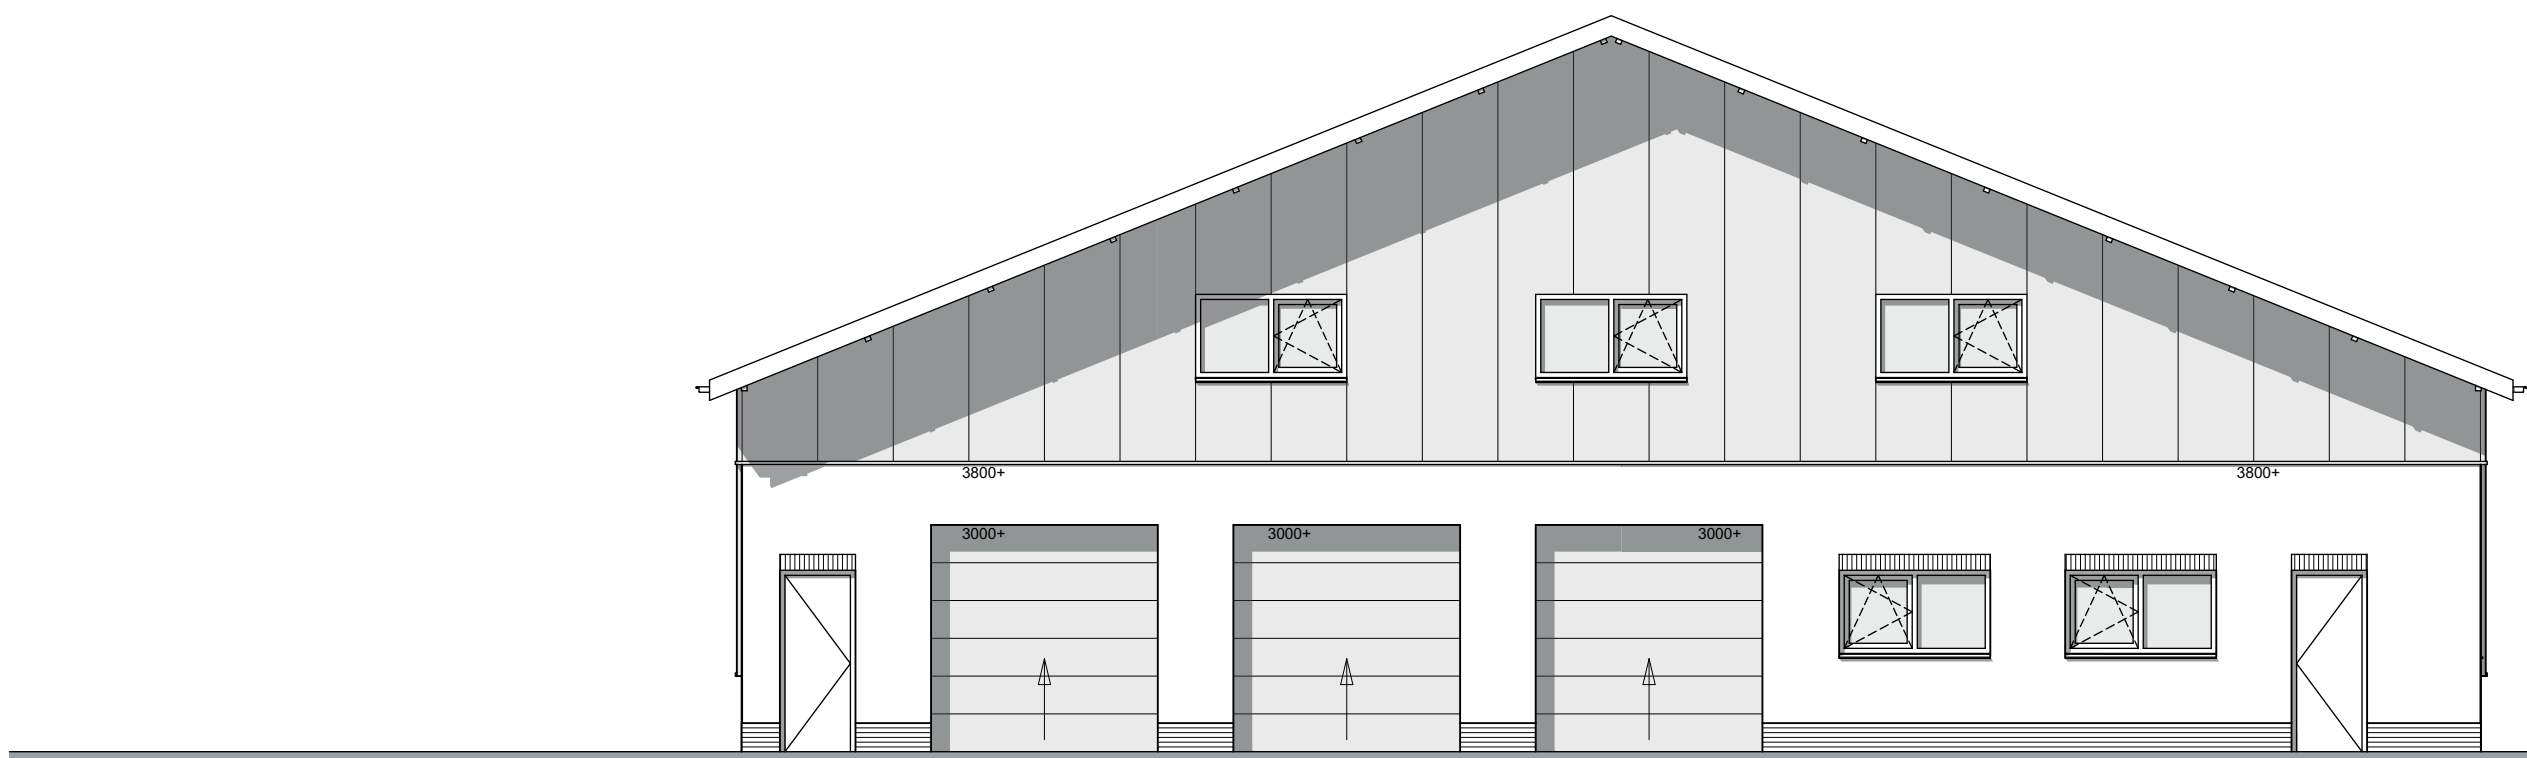


Voorgevel



Rechter zijgevel

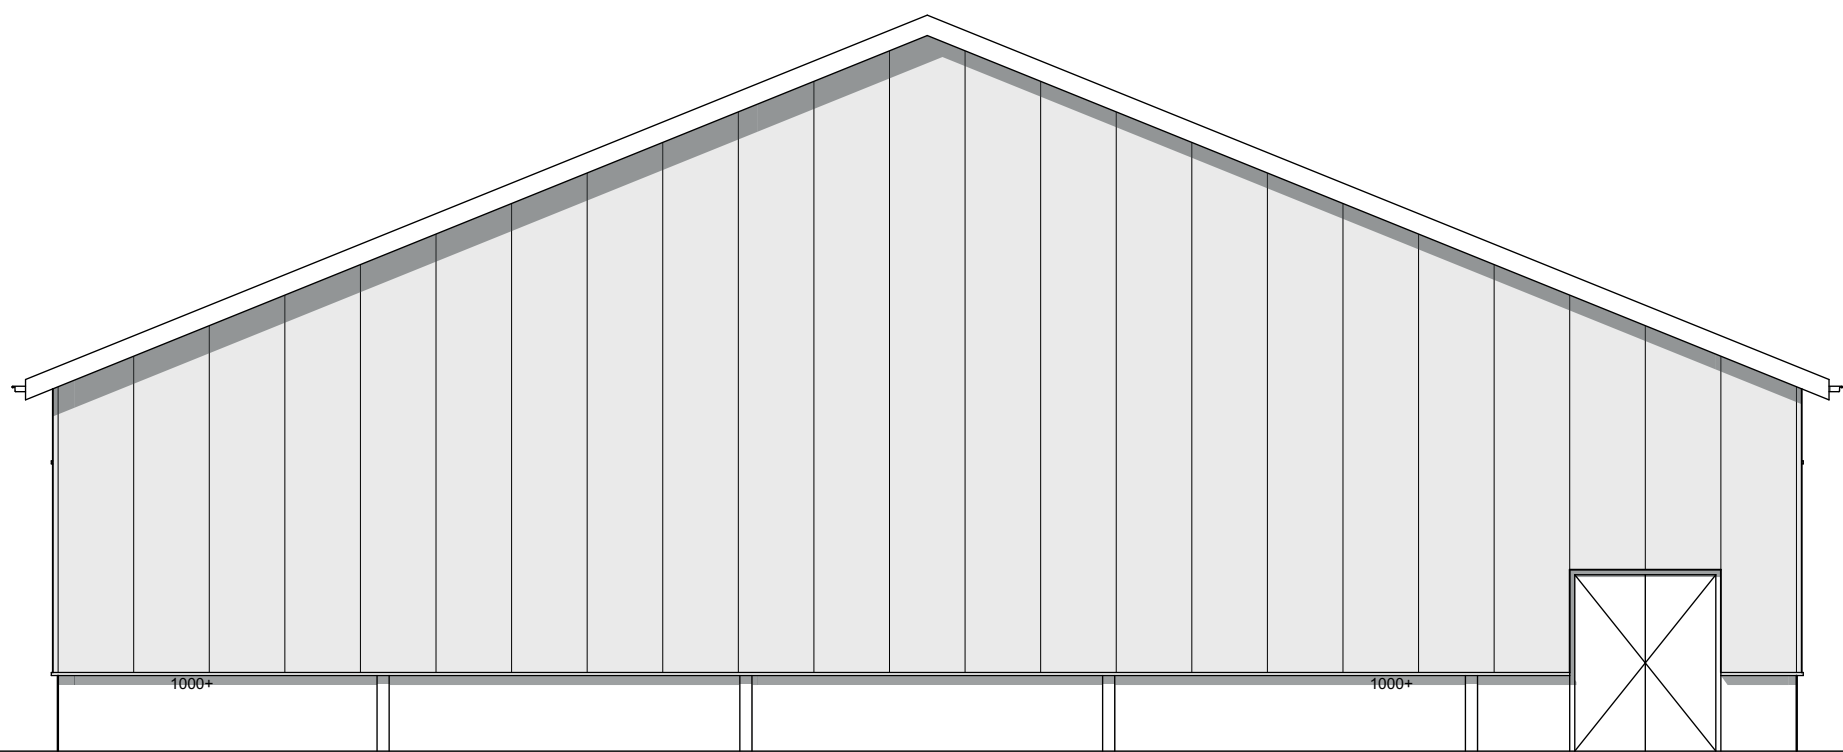


Achtergevel

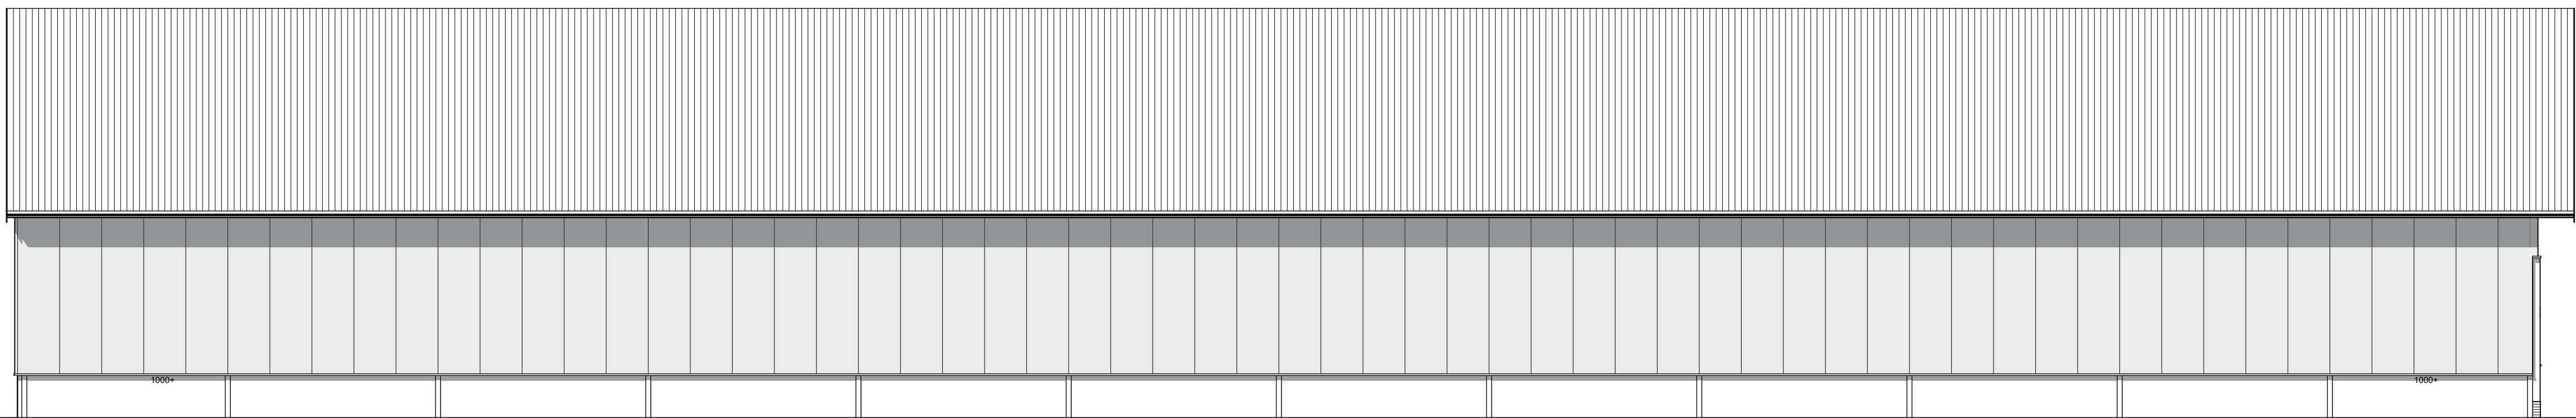


Linker zijgevel




Materiaal / kleurenvooi:			
Gevels:	metabak	rood geschilderd	
	sandwich dak profiel	antraciet / grijs	
	profiel beton	betonnenrood rood geschilderd	
Raamkozijnen:	kunststof	zwart	
Loopdeuren:	kunststof	zwart	
Sectiondeuren:	kunststof	antraciet / grijs	
Gaten:	kunststof	zwart	
Dakbedekking:	sandwich golfplaat	antraciet	
Windwaaier / boeien:	staal zwart	zwart	

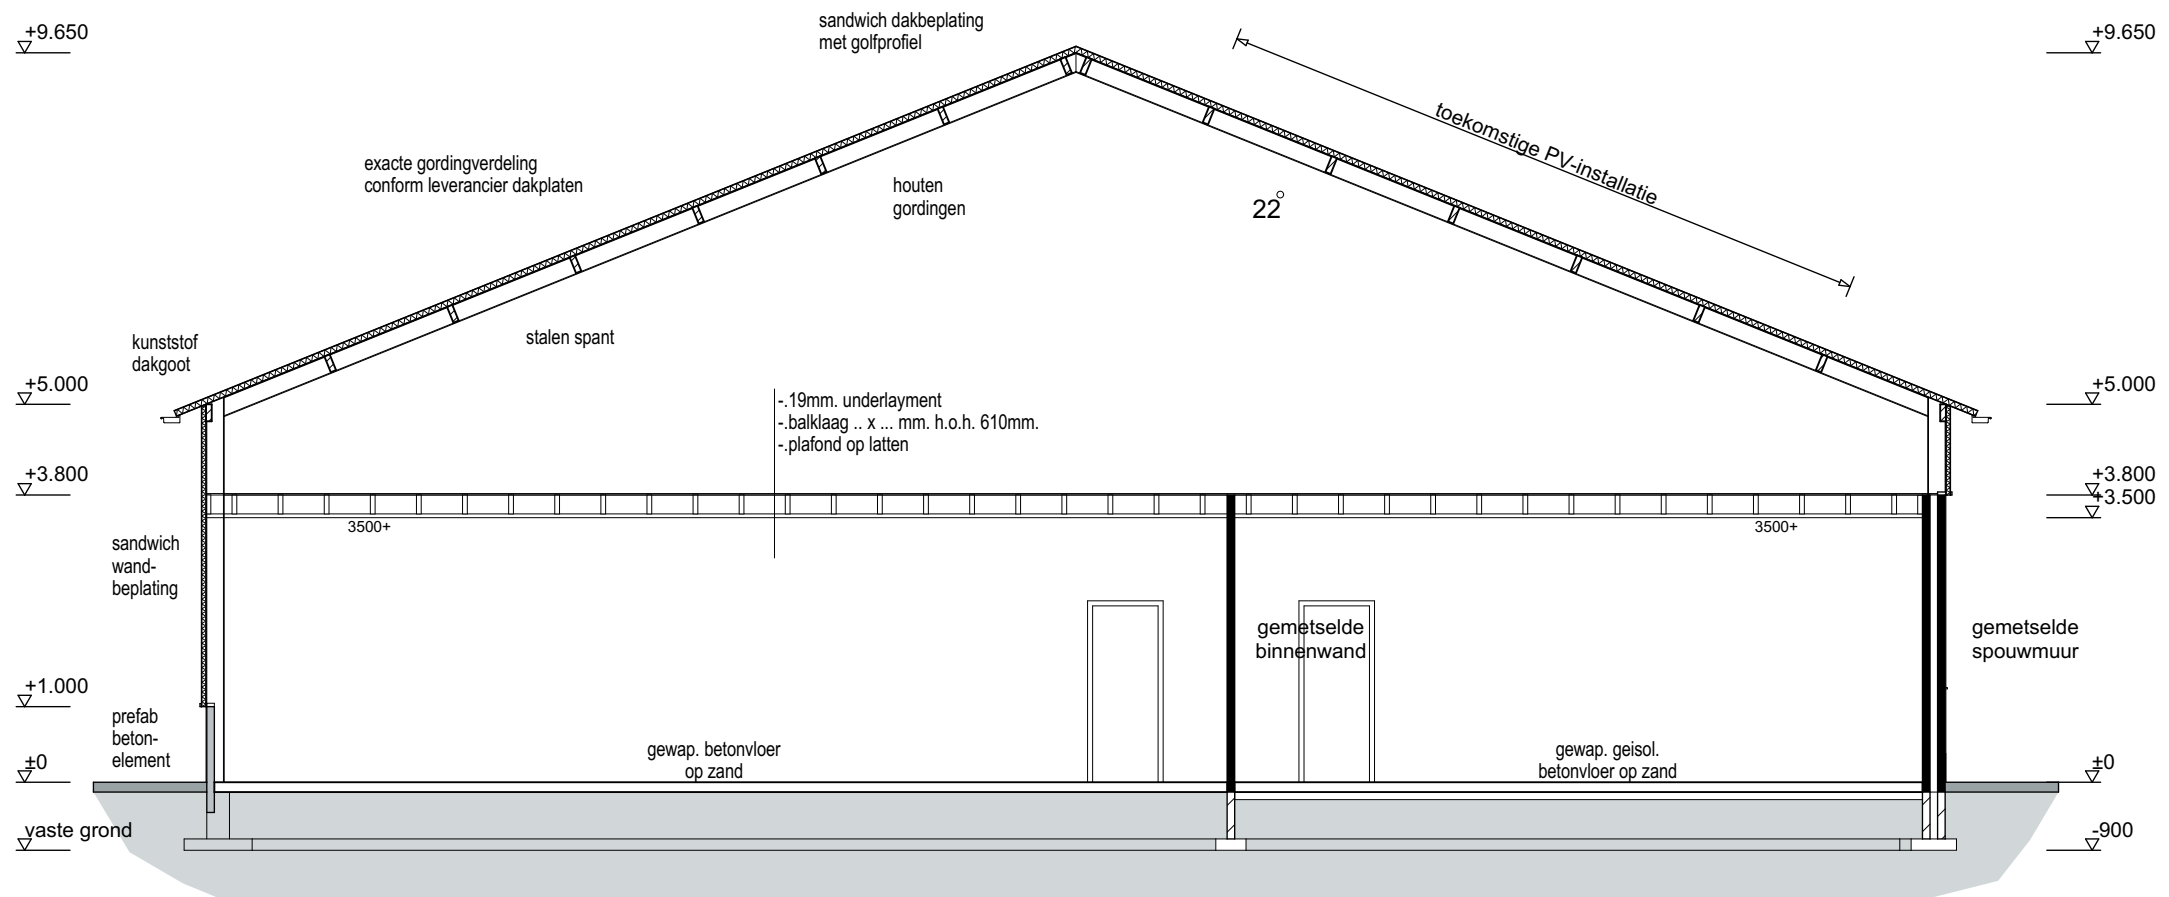

Doorsnede A-A

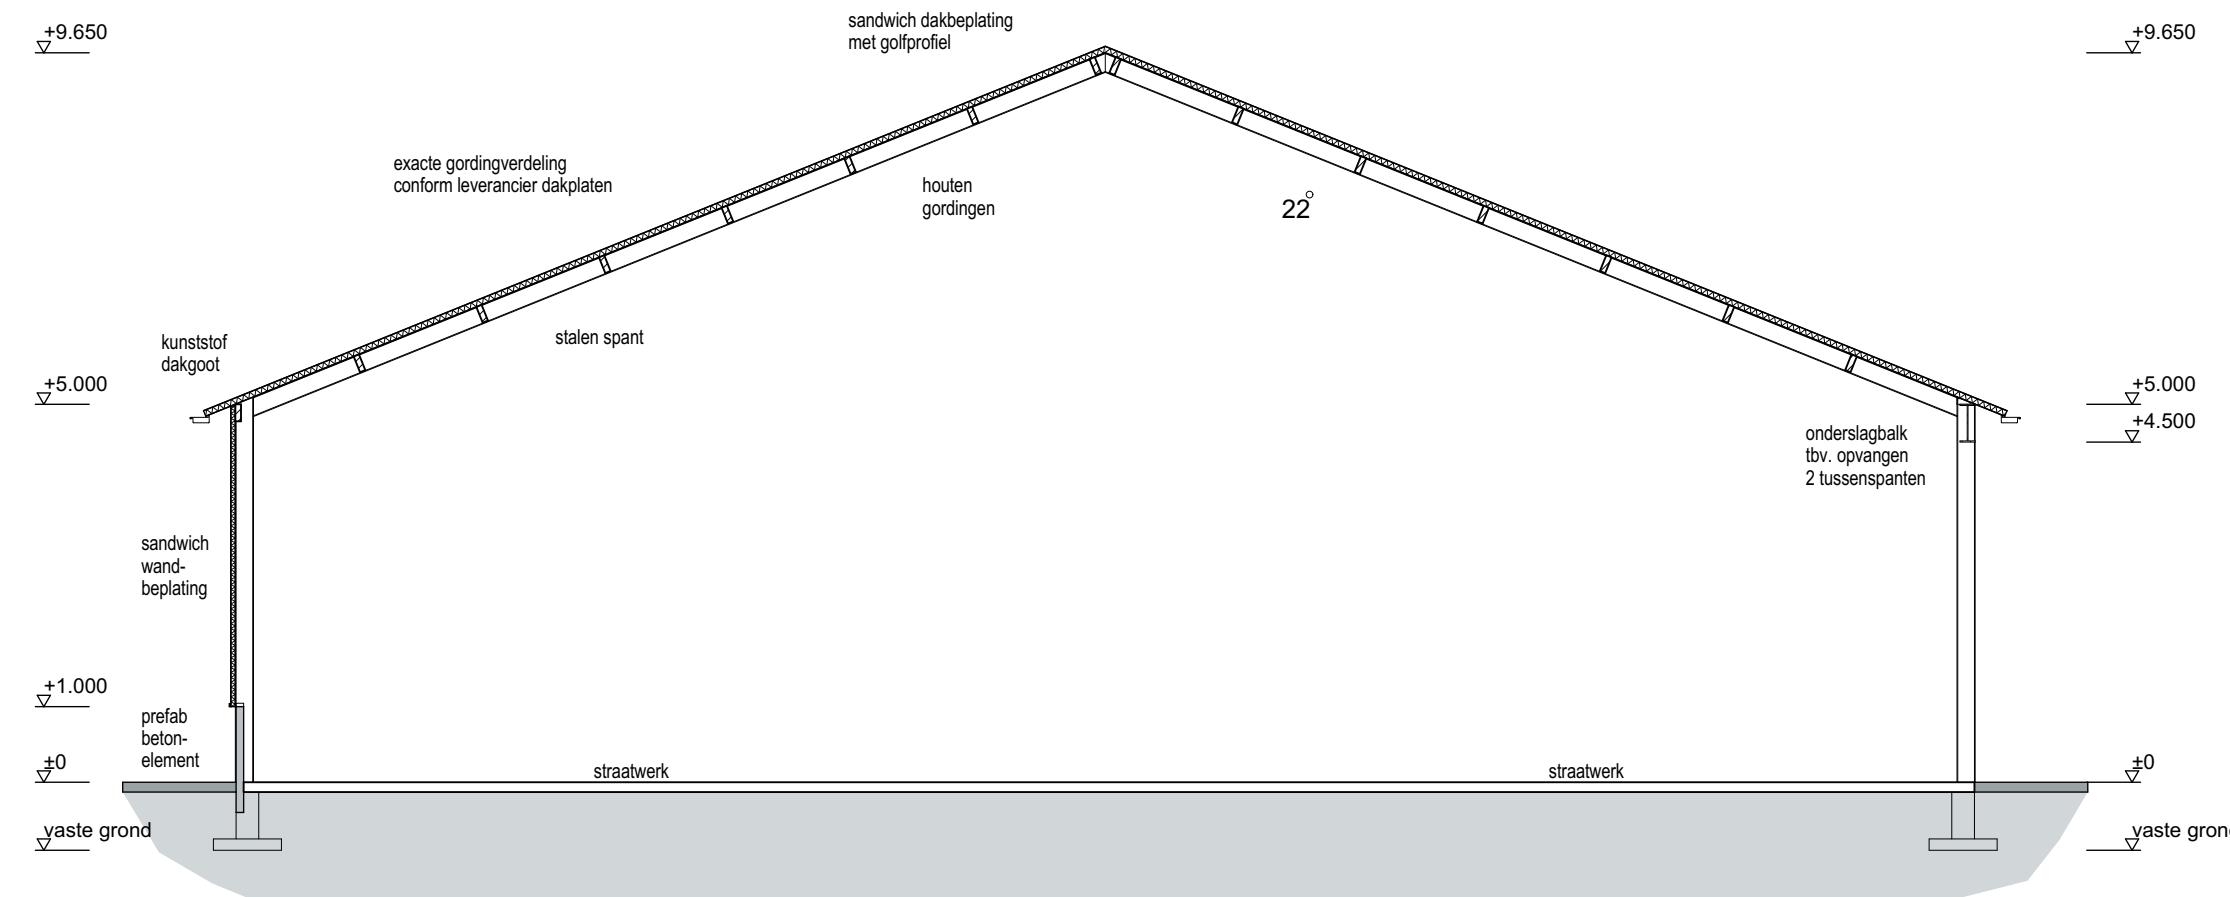

Doorsnede B-B

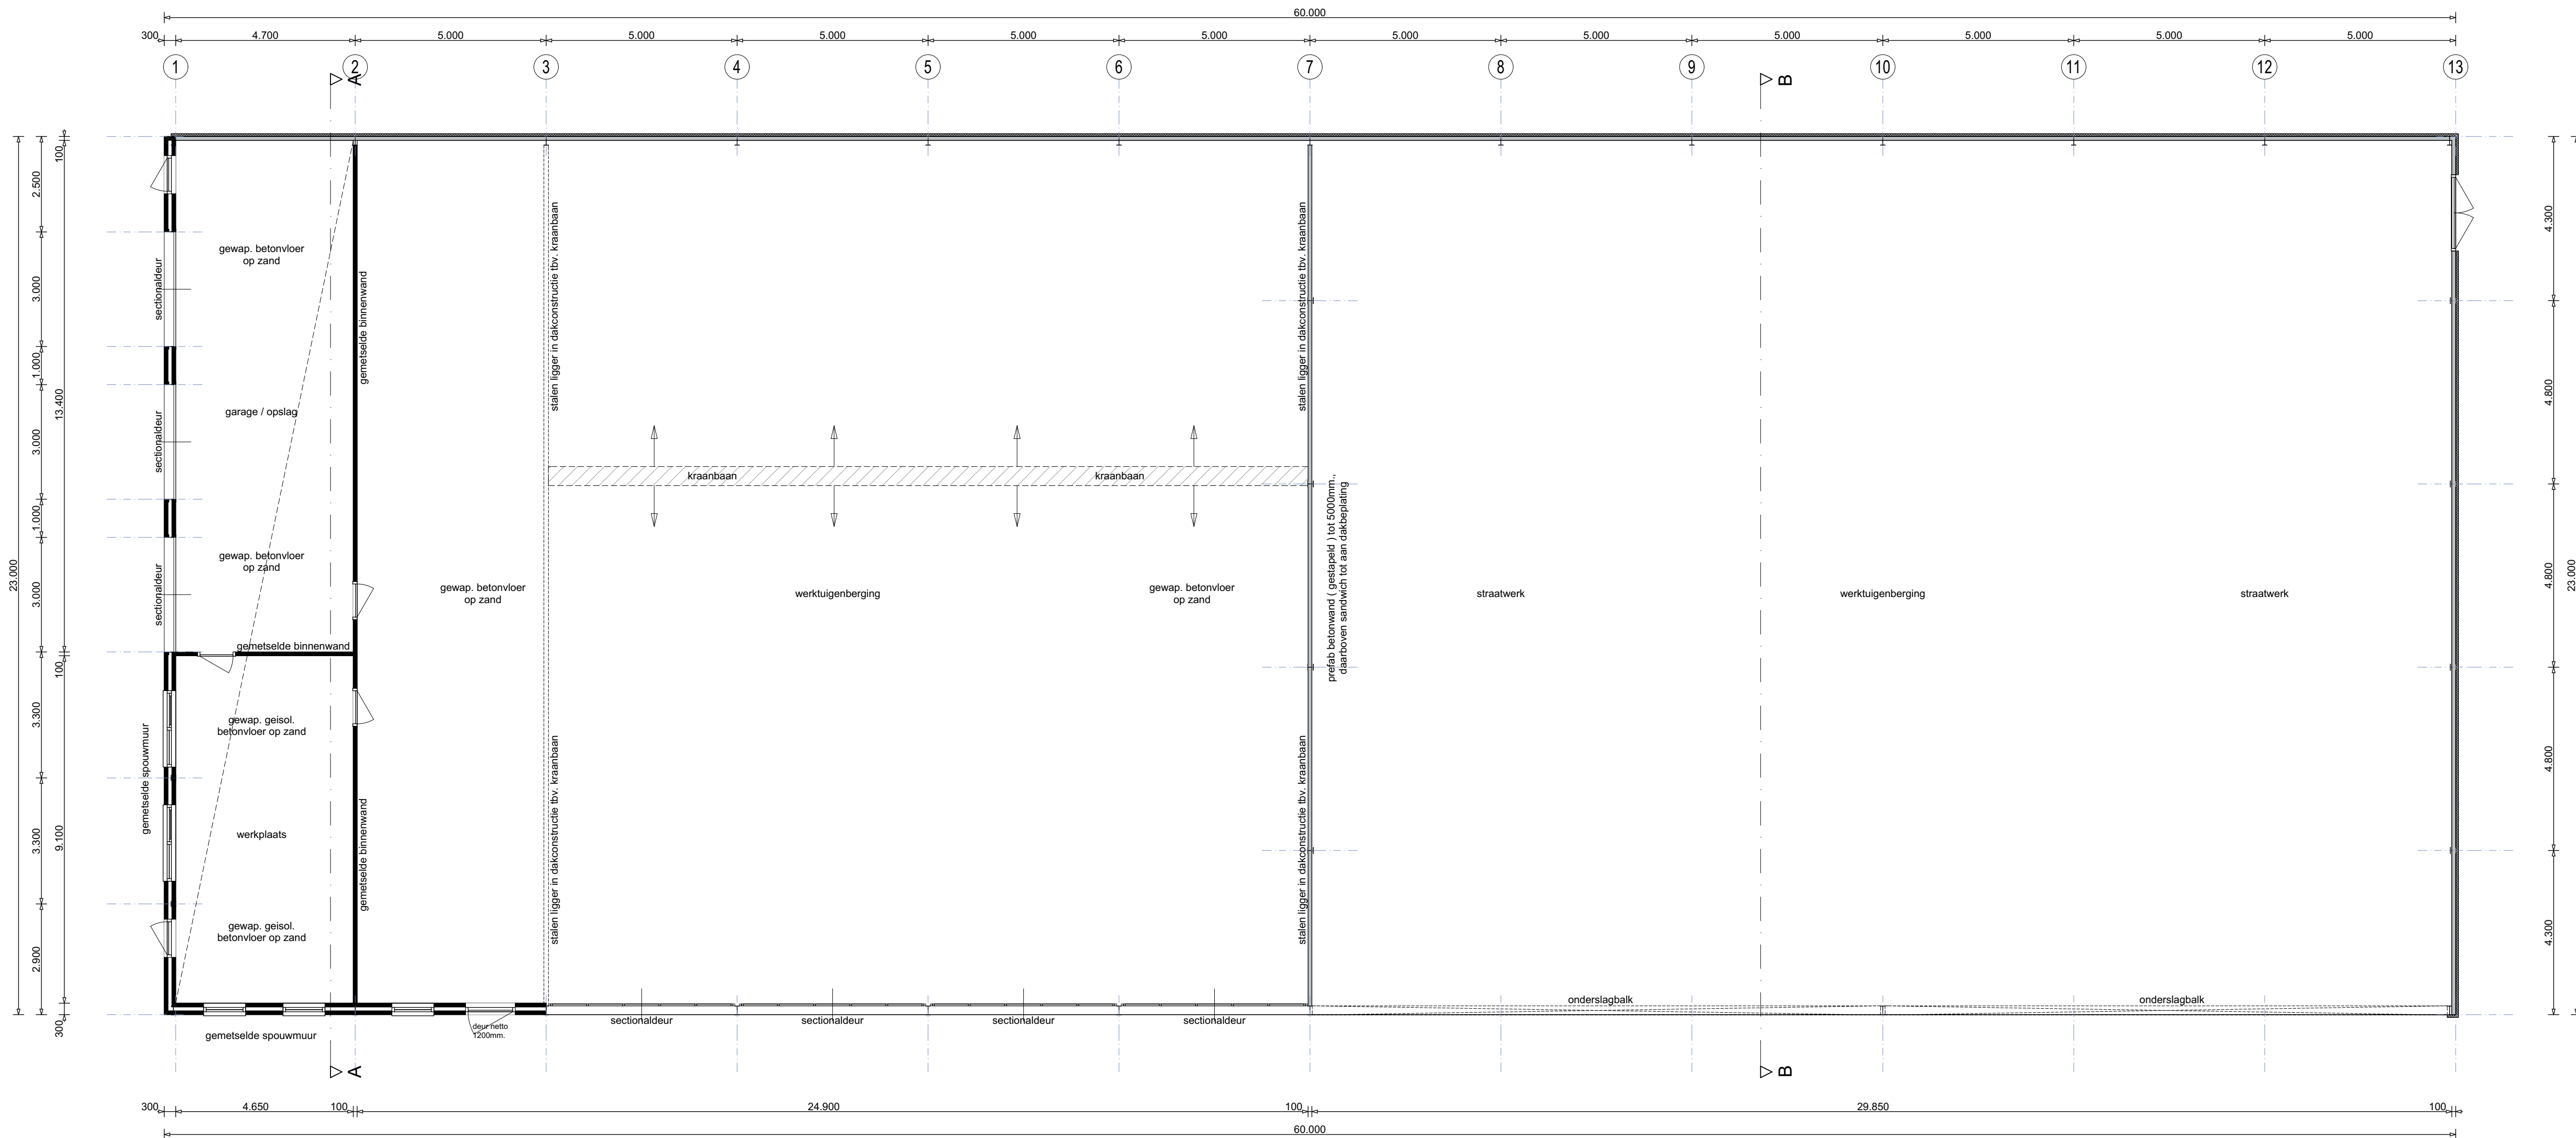

Plattegrond

Brandveiligheidsvooi:

Algemeen: Brandcompartiment + subbrandcompartiment

Afdeling 2.1. Algemeen uitbreiden van de brandveiligheidsvooi § 2.1.1 Nieuwbouw

Artikel 2.1.1 Een te bouwen bouwwerk is voldoende bestand tegen de daarop werkende krachten.

Afdeling 2.2. Brandveiligheidsvooi § 2.2.1 Nieuwbouw

Artikel 2.2.1 Een te bouwen bouwwerk kan bij brand gekende risico's zijn worden verlaten en doorzocht, zonder dat er gevaar voor mofering is.

Afdeling 2.3. Brandveiligheidsvooi van het ontstaan van een brandveiligheidsvooi § 2.3.1 Nieuwbouw

Artikel 2.3.1 Een te bouwen bouwwerk is zodanig dat het ontstaan van een brandveiligheidsvooi voldoende wordt beperkt.

Afdeling 2.4. Brandveiligheidsvooi van het ontstaan van een brandveiligheidsvooi § 2.4.1 Nieuwbouw

Artikel 2.4.1 Een te bouwen bouwwerk is zodanig dat het ontstaan van een brandveiligheidsvooi voldoende wordt beperkt.

Afdeling 2.5. Brandveiligheidsvooi van het ontstaan van een brandveiligheidsvooi § 2.5.1 Nieuwbouw

Artikel 2.5.1 Een te bouwen bouwwerk is zodanig dat het ontstaan van een brandveiligheidsvooi voldoende wordt beperkt.

Afdeling 2.6. Brandveiligheidsvooi van het ontstaan van een brandveiligheidsvooi § 2.6.1 Nieuwbouw

Artikel 2.6.1 Een te bouwen bouwwerk is zodanig dat het ontstaan van een brandveiligheidsvooi voldoende wordt beperkt.

Afdeling 2.7. Brandveiligheidsvooi van het ontstaan van een brandveiligheidsvooi § 2.7.1 Nieuwbouw

Artikel 2.7.1 Een te bouwen bouwwerk is zodanig dat het ontstaan van een brandveiligheidsvooi voldoende wordt beperkt.

Afdeling 2.8. Brandveiligheidsvooi van het ontstaan van een brandveiligheidsvooi § 2.8.1 Nieuwbouw

Artikel 2.8.1 Een te bouwen bouwwerk is zodanig dat het ontstaan van een brandveiligheidsvooi voldoende wordt beperkt.

Afdeling 2.25. Brandveiligheidsvooi van het ontstaan van een brandveiligheidsvooi § 2.25.1 Nieuwbouw

Artikel 2.25.1 Een te bouwen bouwwerk is zodanig dat het ontstaan van een brandveiligheidsvooi voldoende wordt beperkt.

Afdeling 2.26. Brandveiligheidsvooi van het ontstaan van een brandveiligheidsvooi § 2.26.1 Nieuwbouw

Artikel 2.26.1 Een te bouwen bouwwerk is zodanig dat het ontstaan van een brandveiligheidsvooi voldoende wordt beperkt.

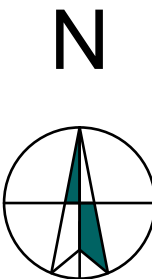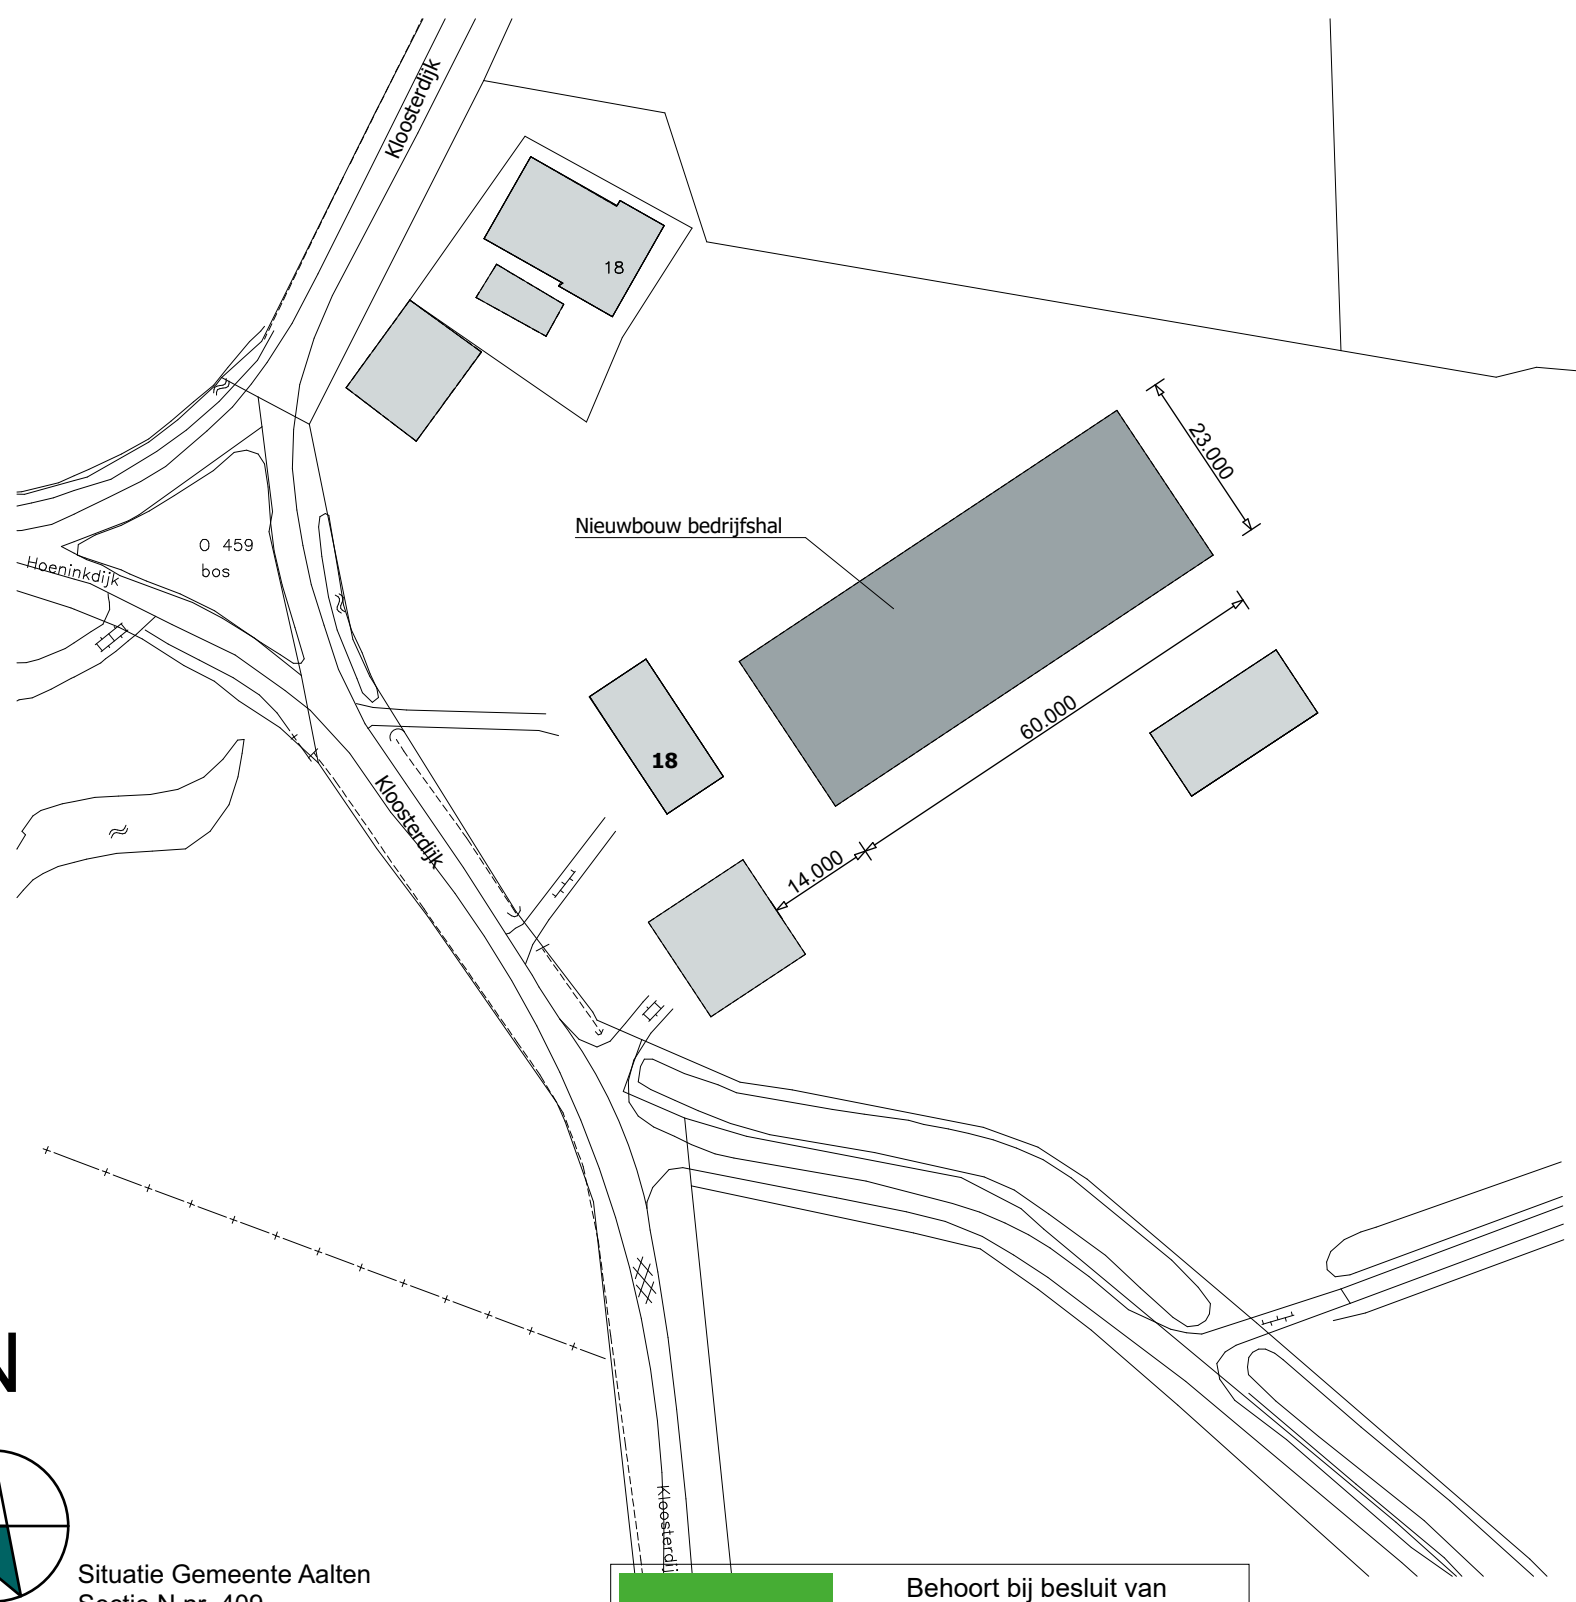

Situatie Gemeente Aalten
Sectie A1 nr. 400
Schaal 1:1000

Behoort bij besluit van
college van burgemeester
en wethouders van Aalten

WA-18-0308-600
d.d. 26-03-2019

LOCIS
ADVISEURS

Leeuwerikstraat 33a
7051 XD Varsseveld
Tel: 0315-820100
Fax: 0315-820100
Internet: www.locisadviseurs.nl

Projectomschrijving:	Nieuwbouw bedrijfshal	Datum:	15-03-2018
Fase:	Omgevingsvergunning	Wijzigingsdatum 1:	24-04-2016
Onderwerp:	Plattegrond, Doorsneden en Gevelsanden	Wijzigingsdatum 2:	-
Locatie:	Kloosterdijk 18 7121 LL Aalten	Wijzigingsdatum 3:	-
Formaat:	A0	Schaal:	1:100
Opdrachtgever:	Fam. Walvoort-Schaap Kloosterdijk 18 7121 LL Aalten Tel: 0543-451273	Tekenaar:	Bouwtektuur, J. Boxeheid
Bestandsnaam:	1184-Walvoort-Schaap	Bestandnummer:	1184-01-Walvoort-Schaap
Deze tekening mag alleen verspreiden of/of aan derden verstrekt worden met toestemming van Locis Adviseurs.			