


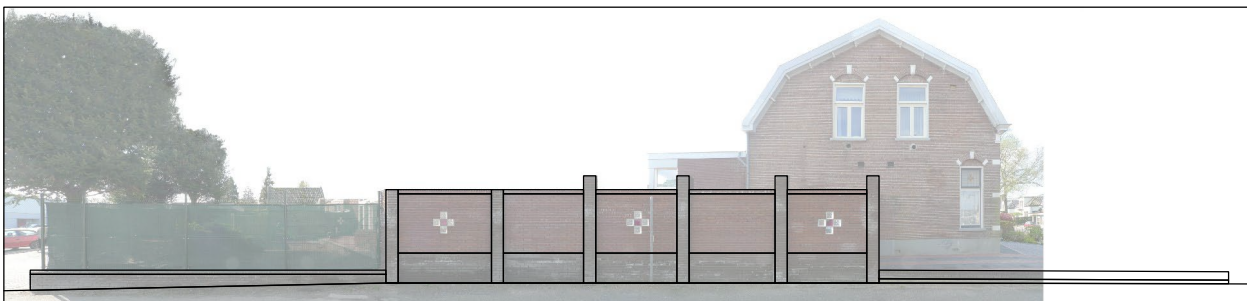

bijlarchitecten

Nachtegaalstraat 1a
3581 AA Utrecht
tel. 030 - 2334213
fax 030 - 2368327
info@bijlarchitecten.nl
www.bijlarchitecten.nl

project

Geluidswering
Koninginnelaan, Apeldoorn

onderdeel
plattegrond / gevelaanzicht
bestaand

opdrachtgever
VOF De Vijf Kinderen i.s.m.
Willigen Partners bv

fase
ontwerpfase

formaat
A4

schaal
1:200

getekend
mvdn

datum
21-06-2012


wijziging


Aan deze tekening kunnen geen rechten
worden ontleend.

blad projectnr.

01

731

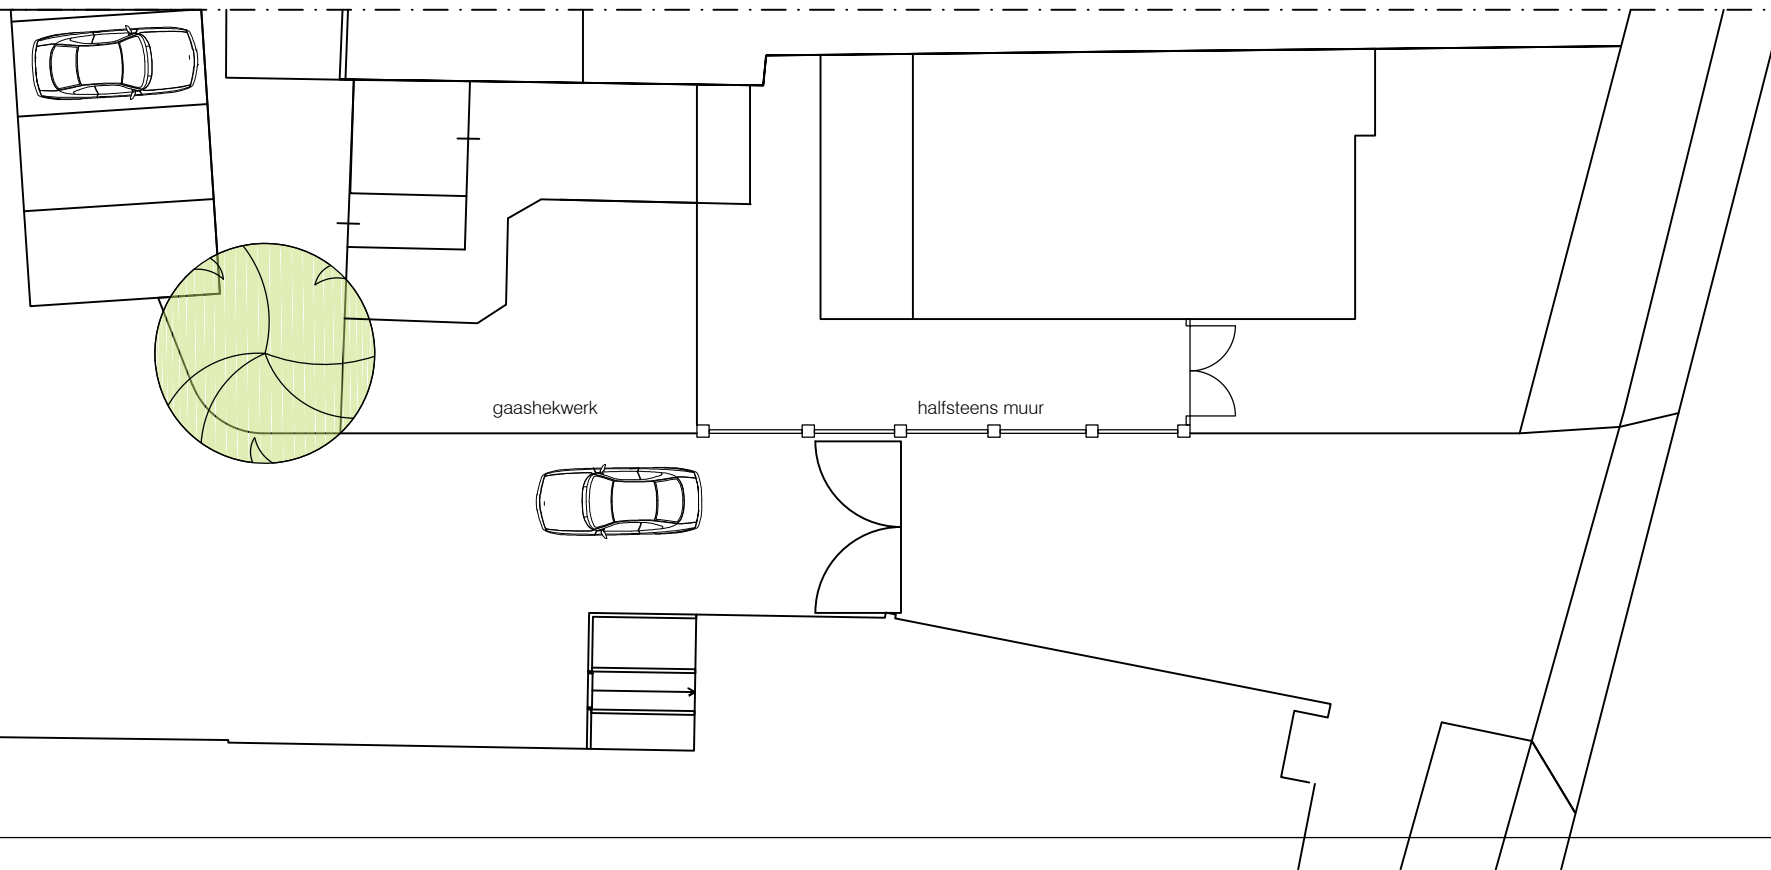

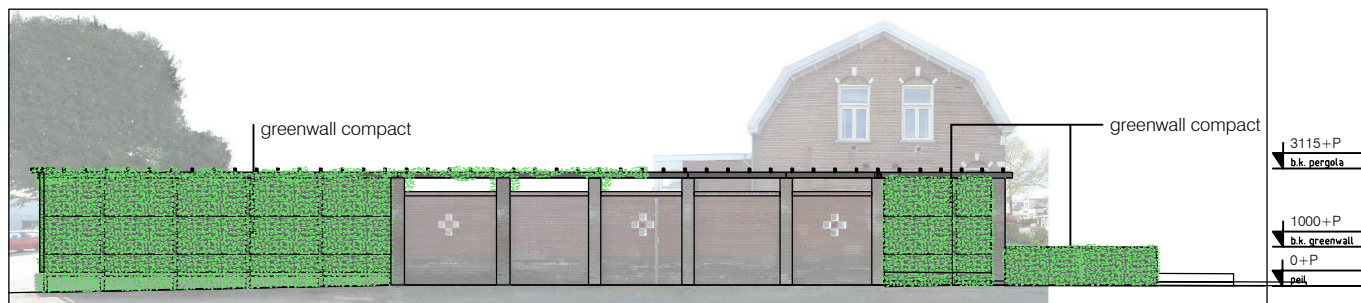

bijl architecten

Nachtegaalstraat 1a
3581 AA Utrecht
tel. 030 - 2334213
fax 030 - 2368327
info@bijlarchitecten.nl
www.bijlarchitecten.nl

project

Geluidswering
Koninginnelaan, Apeldoorn

onderdeel
plattegrond / gevelaanzicht
voorstel 3
geluidsabsorberende erfscheiding

opdrachtgever
VOF De Vijf Kinderen i.s.m.
Willigen Partners bv

fase

ontwerpfase

formaat

A4

schaal

1:200

getekend

mvdn

datum

21-06-2012

wijziging

Aan deze tekening kunnen geen rechten
worden ontleend.

blad

02

projektnr.

731

