

nieuwbouw aldi a/d koninginnelaan in apeldoorn

BURO POELMANS REESINK




LANDSCHAPSARCHITECTUUR

bijl architecten



11 februari 2013

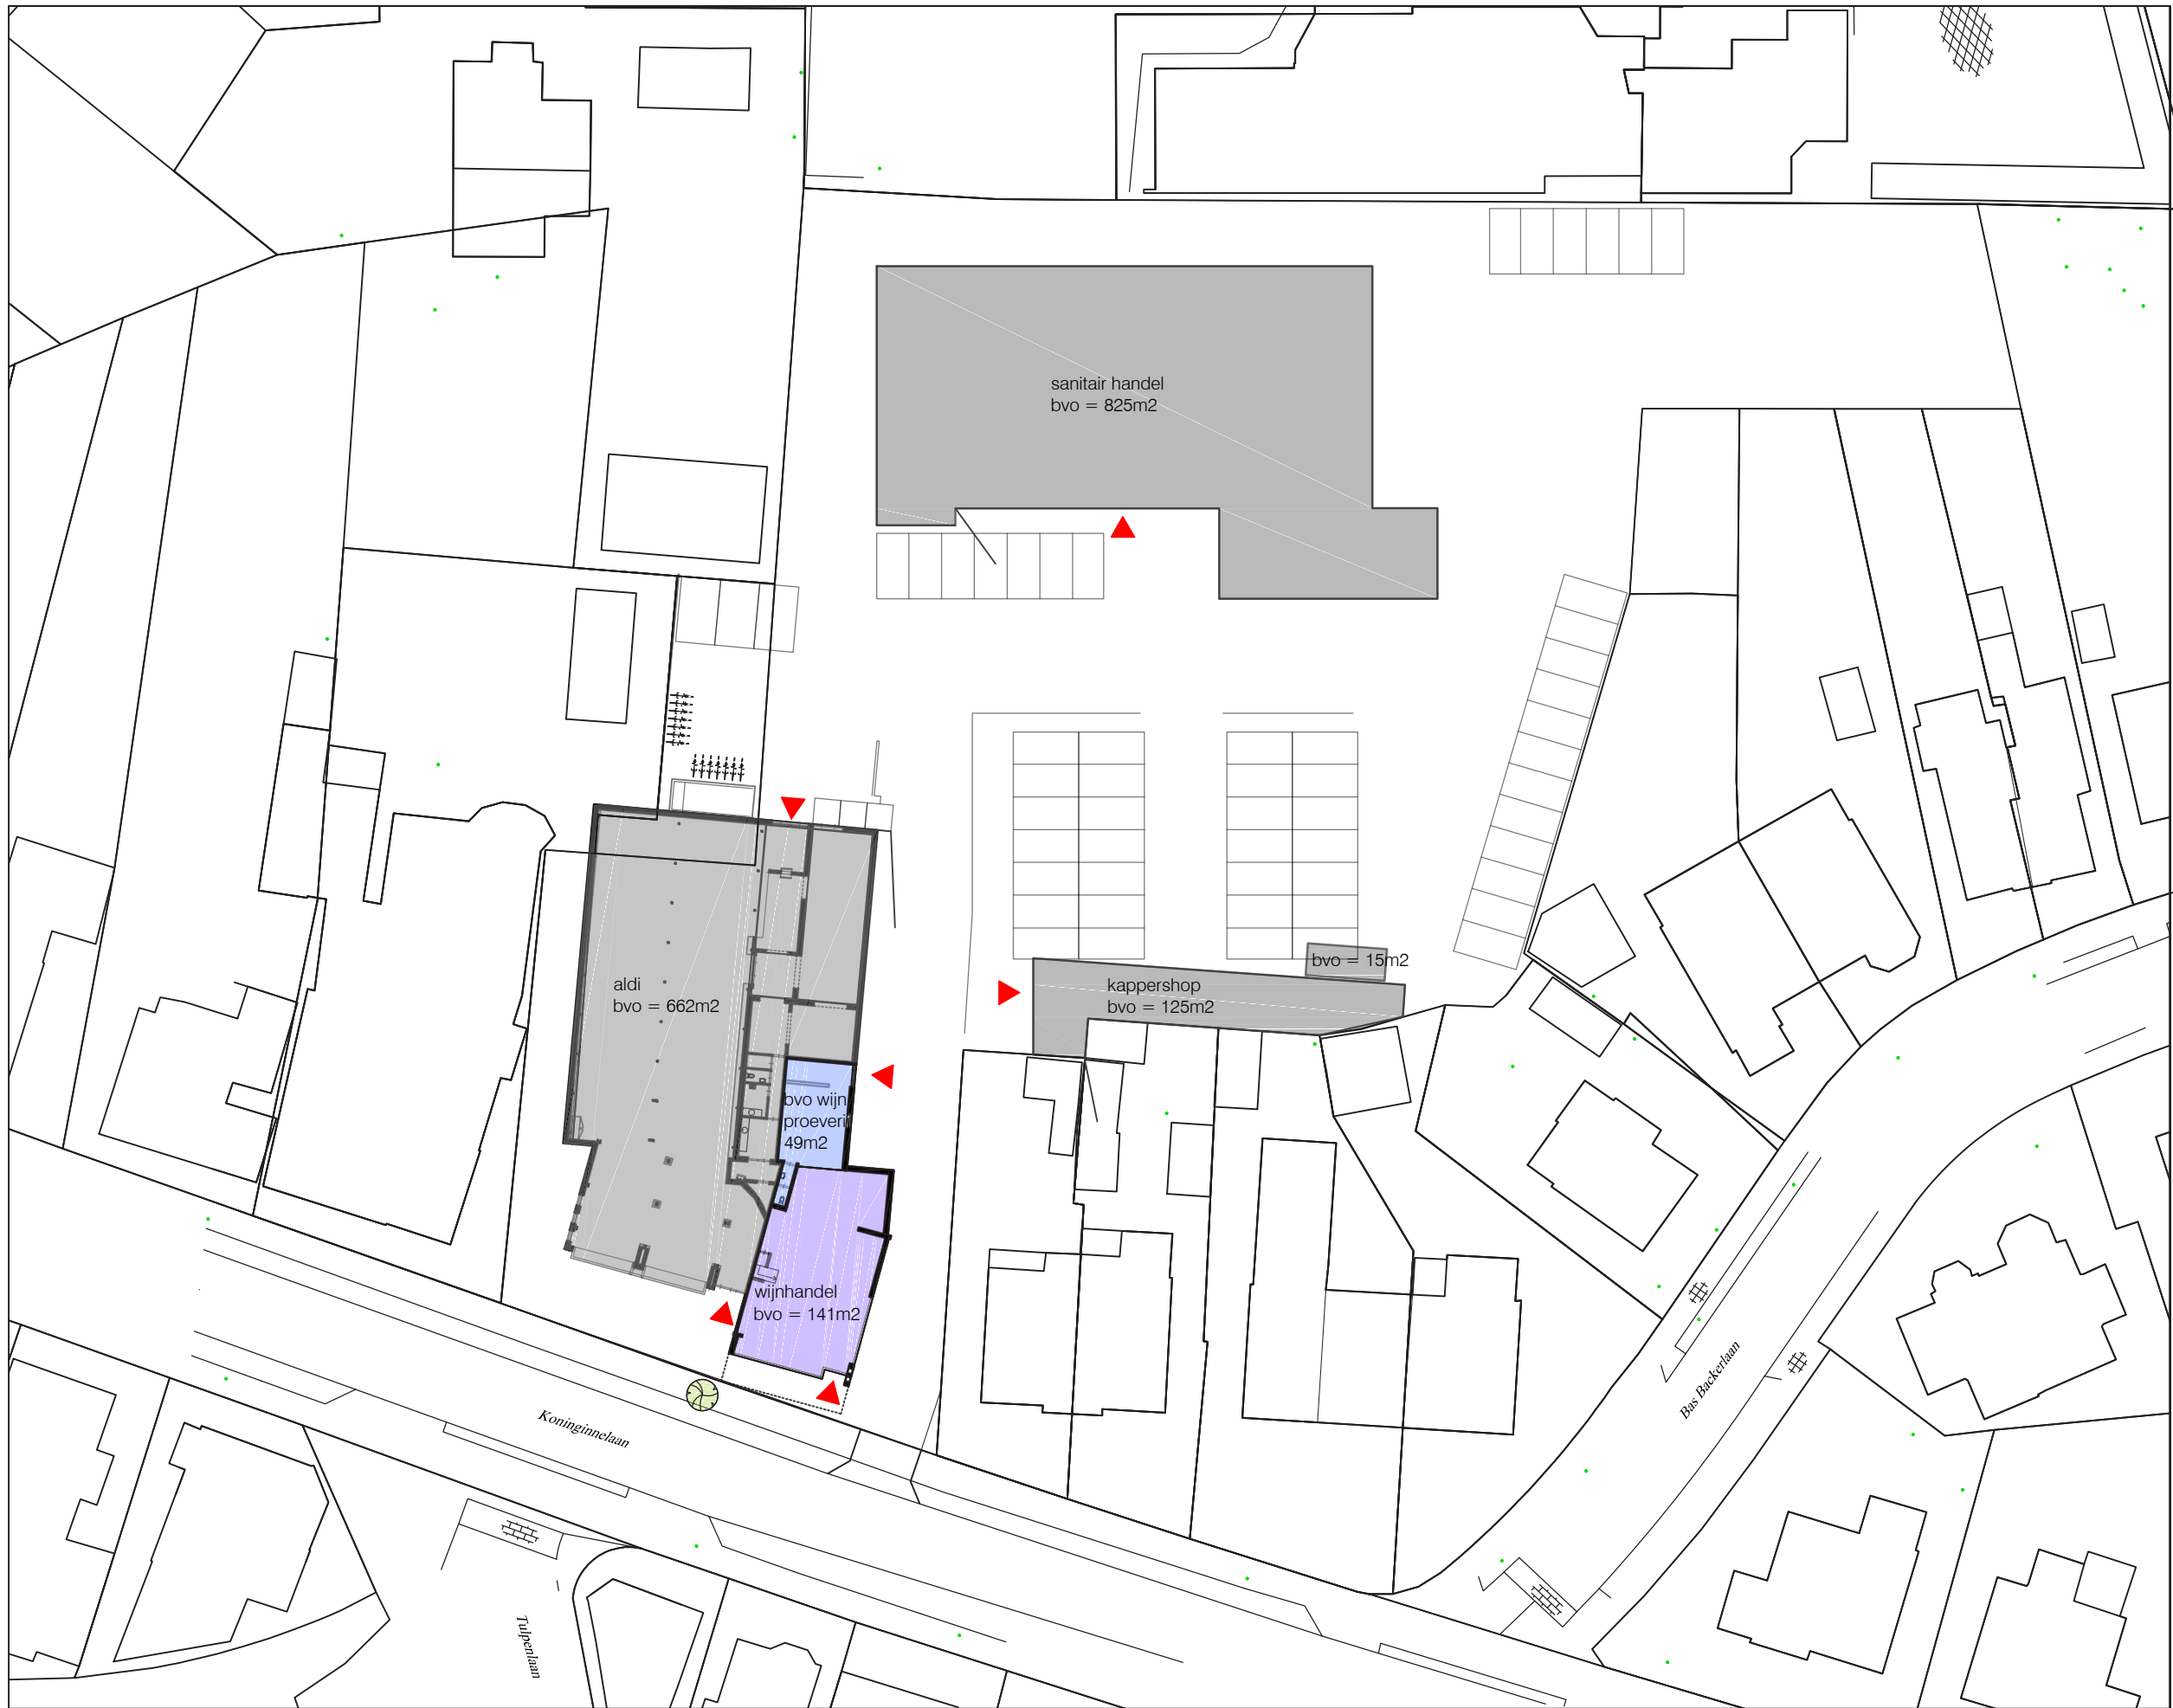

bijlarchitecten



Nachtegaalstraat 1a
3581 AA Utrecht
tel. 030 - 2334213
fax 030 - 2368327
info@bijlarchitecten.nl
www.bijlarchitecten.nl

project
**Nieuwbouw Aldi a/d
Koninginnelaan, Apeldoorn**

onderdeel
**situatie
bestaand**

opdrachtgever
**VOF De Vijf Kinderen i.s.m.
Willigen Partners bv**

fase
ontwerpfase

formaat
A3

schaal
1:500

getekend
mvdn

datum
15-11-2011

wijziging


Aan deze tekening kunnen geen rechten
worden ontleend.

blad

projektnr.

01

706

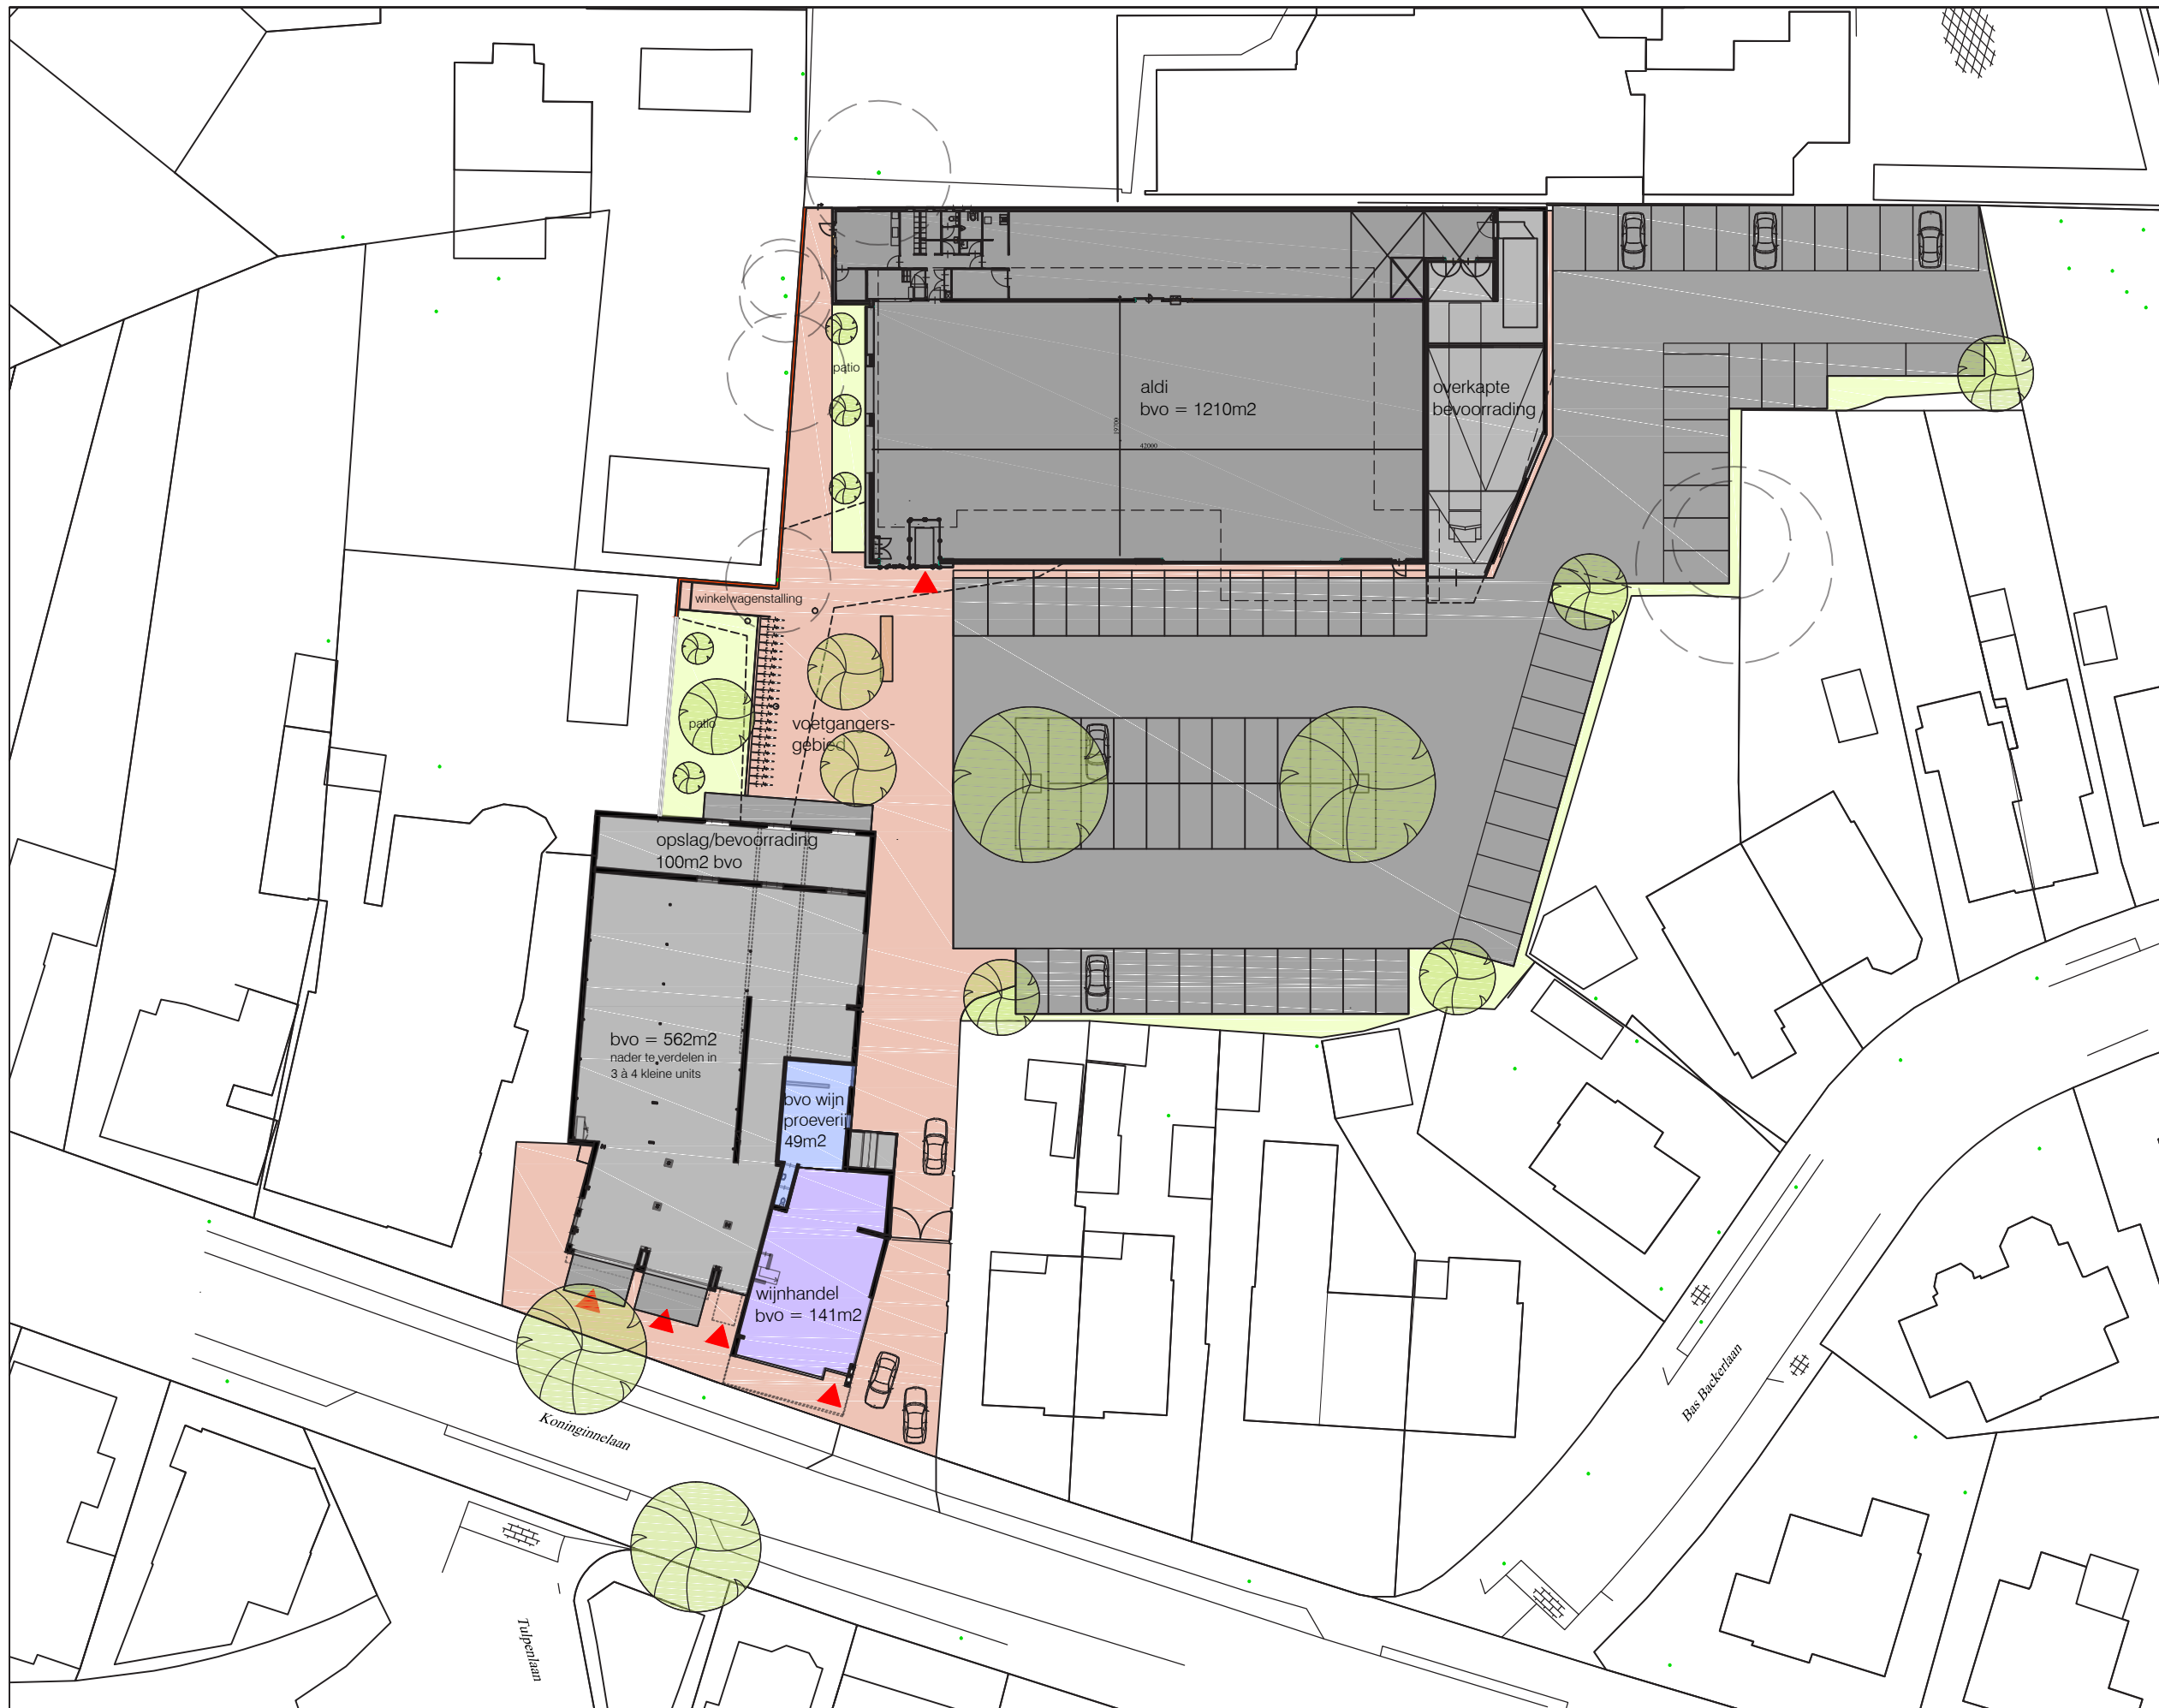


Nachtegaalstraat 1a
3581 AA Utrecht
tel. 030 - 2334213
fax 030 - 2368327
info@bijlarchitecten.nl
www.bijlarchitecten.nl

project
**Nieuwbouw Aldi a/d
Koninginnelaan, Apeldoorn**
onderdeel
situatie
nieuw
opdrachtgever
VOF De Vijf Kinderen i.s.m.
Willigen Partners bv

fase
ontwerpfase
formaat
A3
schaal
1:500
getekend
mvdn

datum
13-12-2011
wijziging
09-02-2012
01-05-2012
11-02-2013

Aan deze tekening kunnen geen rechten
worden ontleend.

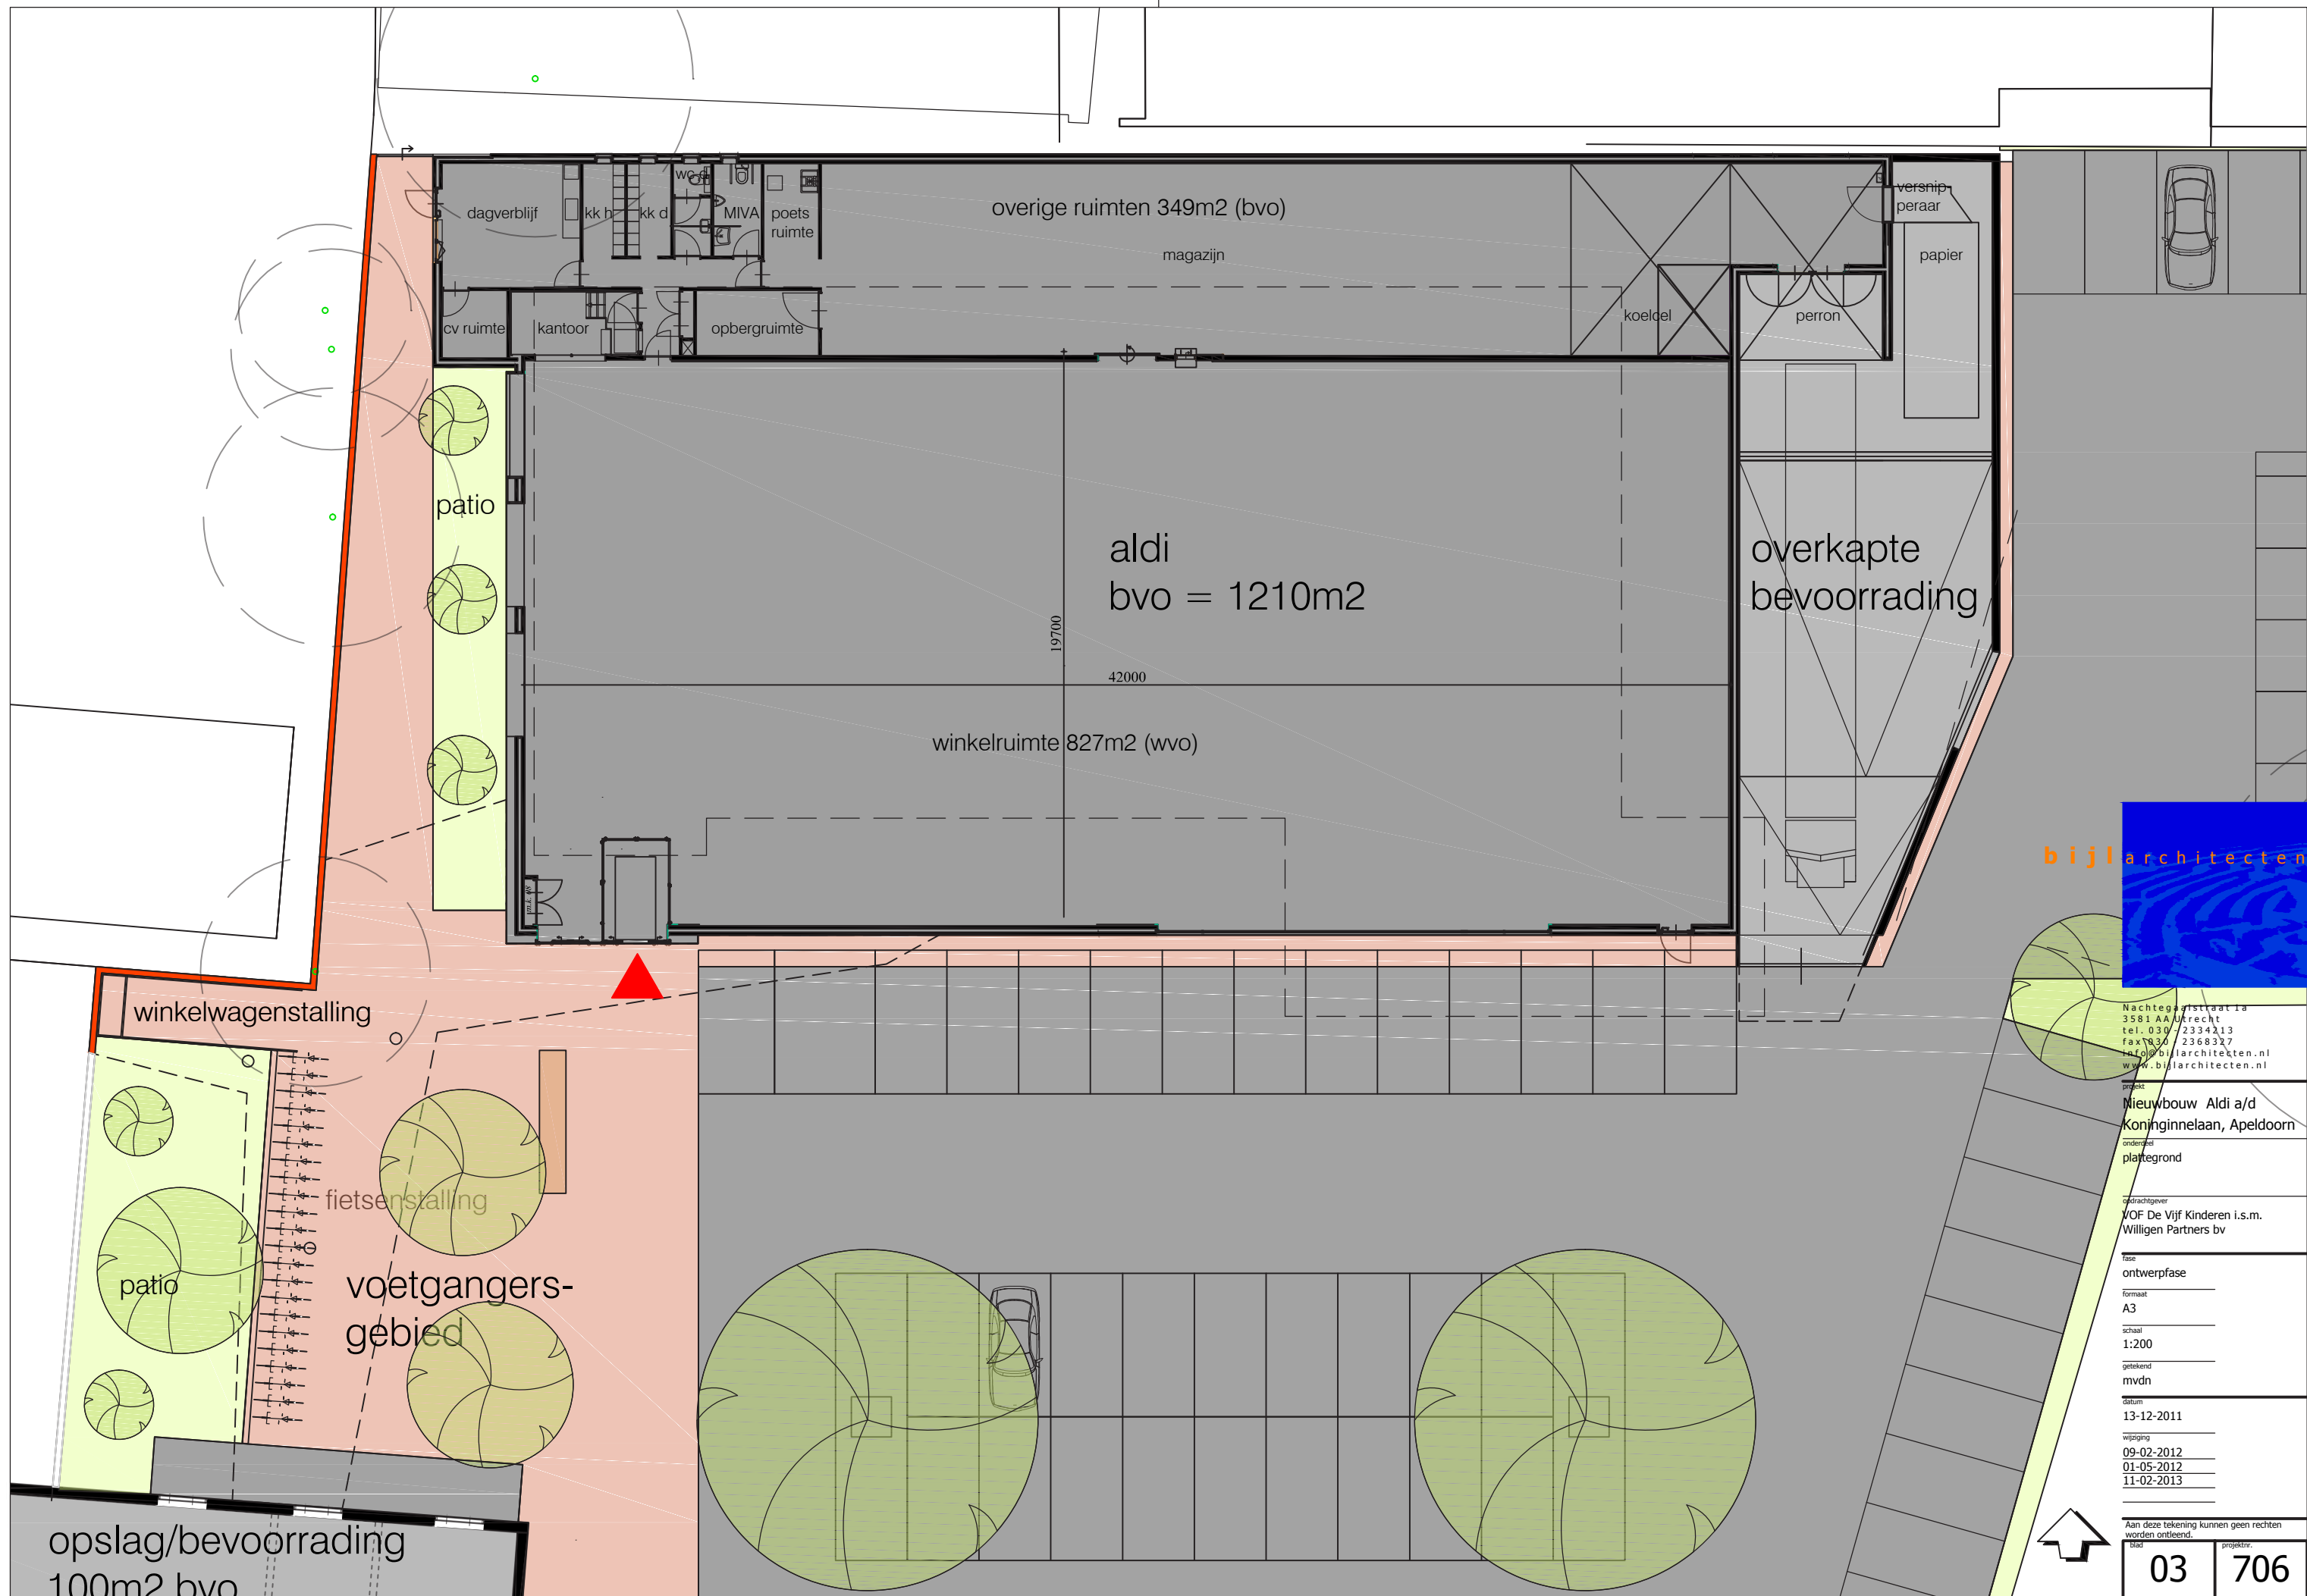

bijlarchitecten

Nachtegaalstraat 1a
3581 AA Utrecht
tel. 030 / 2334213
fax 030 / 2368327
info@bijlarchitecten.nl
www.bijlarchitecten.nl

project
Nieuwbouw Aldi a/d
Koninginnelaan, Apeldoorn
onderdeel
plattegrond

opdrachtgever
VOF De Vijf Kinderen i.s.m.
Willigen Partners bv

fase
ontwerpfase

formaat
A3

schaal
1:200


getekend
mvdn

datum
13-12-2011

wijziging
09-02-2012
01-05-2012
11-02-2013


Aan deze tekening kunnen geen rechten
worden ontleend.

blad 03 project 706

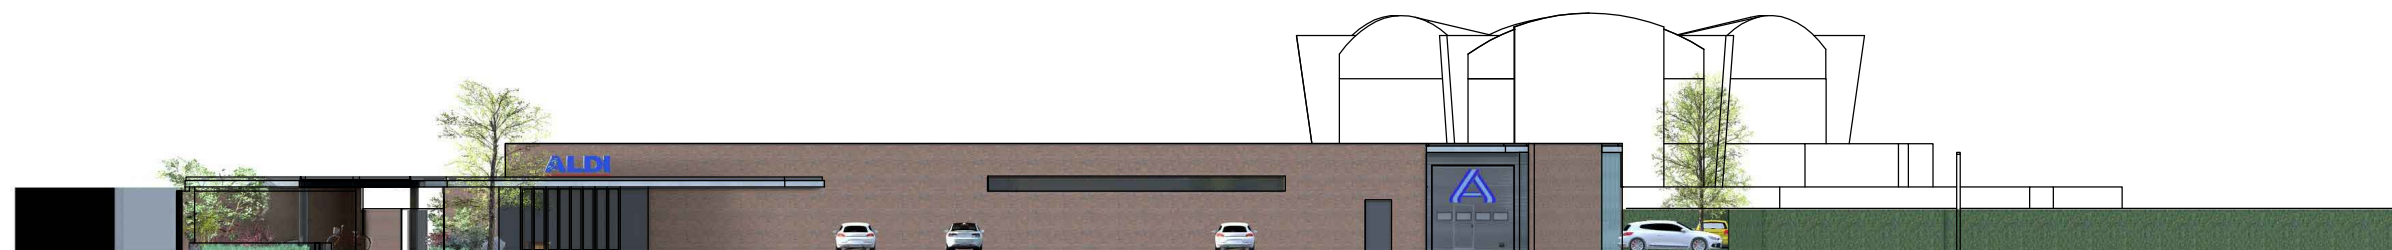

zuidgevel

winkelwagen-/fietsenstalling entree bevoorrading parkeren

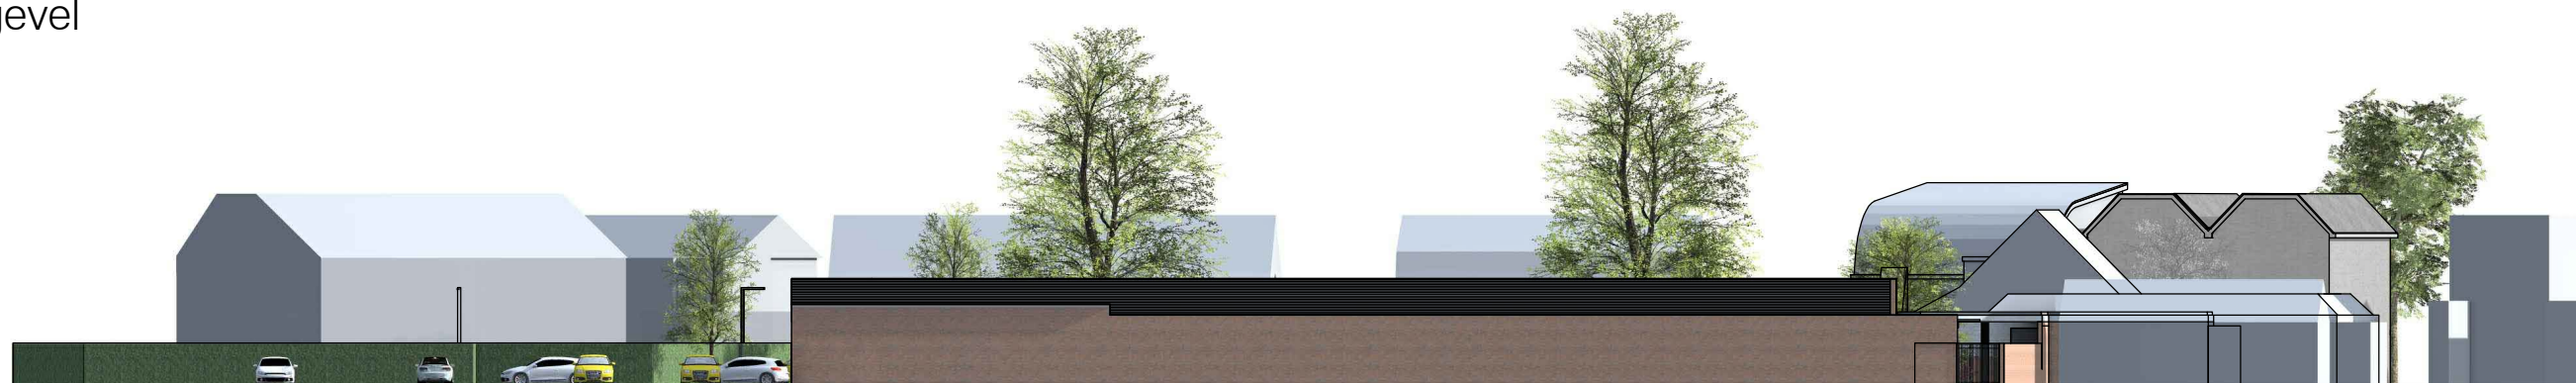

noordgevel

parkeren achtergevel aldi bestaande winkels



westgevel

patio/gevel kassastraat parkeren bestaande winkels



oostgevel

entreegebied overkapte bevoorrading

bijl architecten

Nachtegaalstraat 1a
3581 AA Utrecht
tel. 030 - 2334213
fax 030 2334214
info@bijlarchitecten.nl
www.bijlarchitecten.nl

project
Nieuwbouw Aldi a/d
Koninginnelaan, Apeldoorn
onderdeel
gevels

opdrachtgever
VOF De Vijf Kinderen i.s.m.
Willigen Partners bv

fase
ontwerpfase

formaat
A3

schaal
1:350

getekend
mvdn


datum
13-12-2011

wijziging
01-05-2012


Aan deze tekening kunnen geen rechten
worden ontleend.

blad
04


projectnr.
706

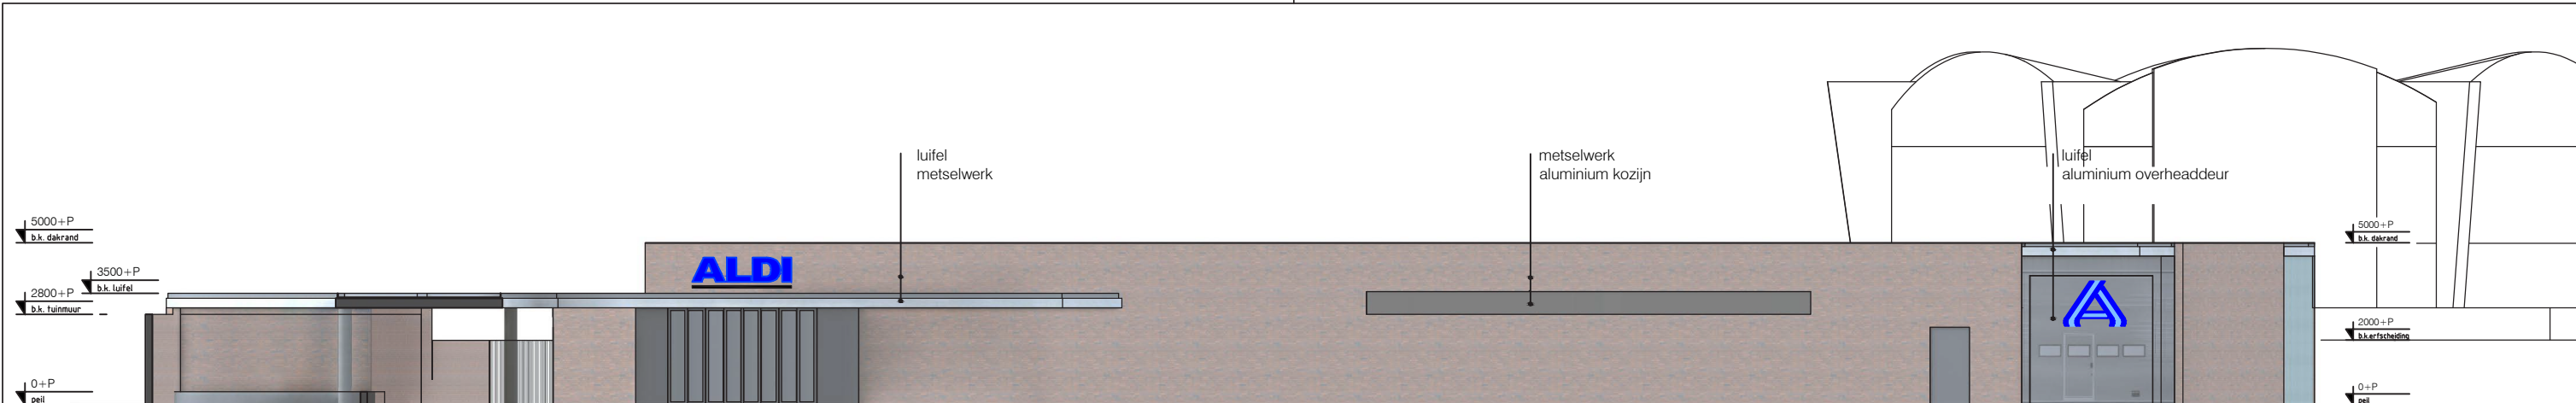


zuidgevel

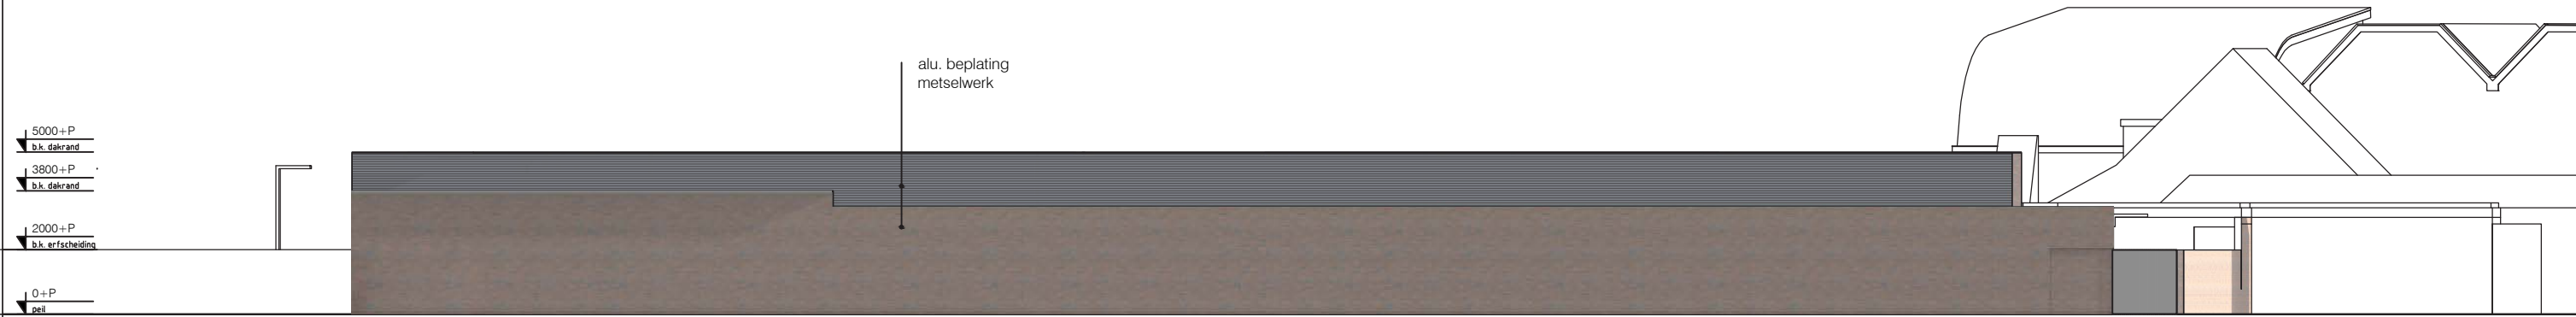

noordgevel

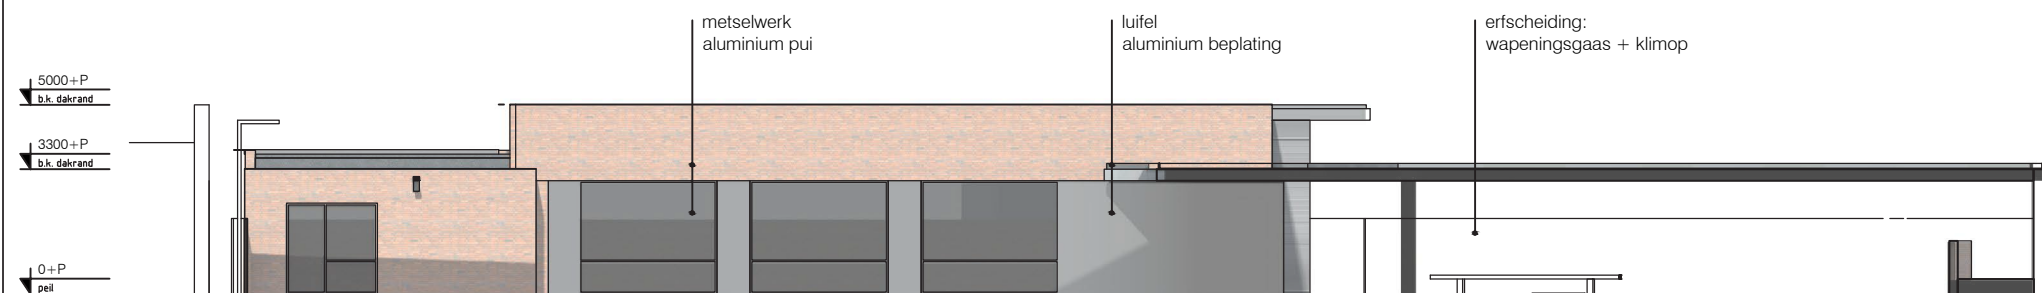

westgevel

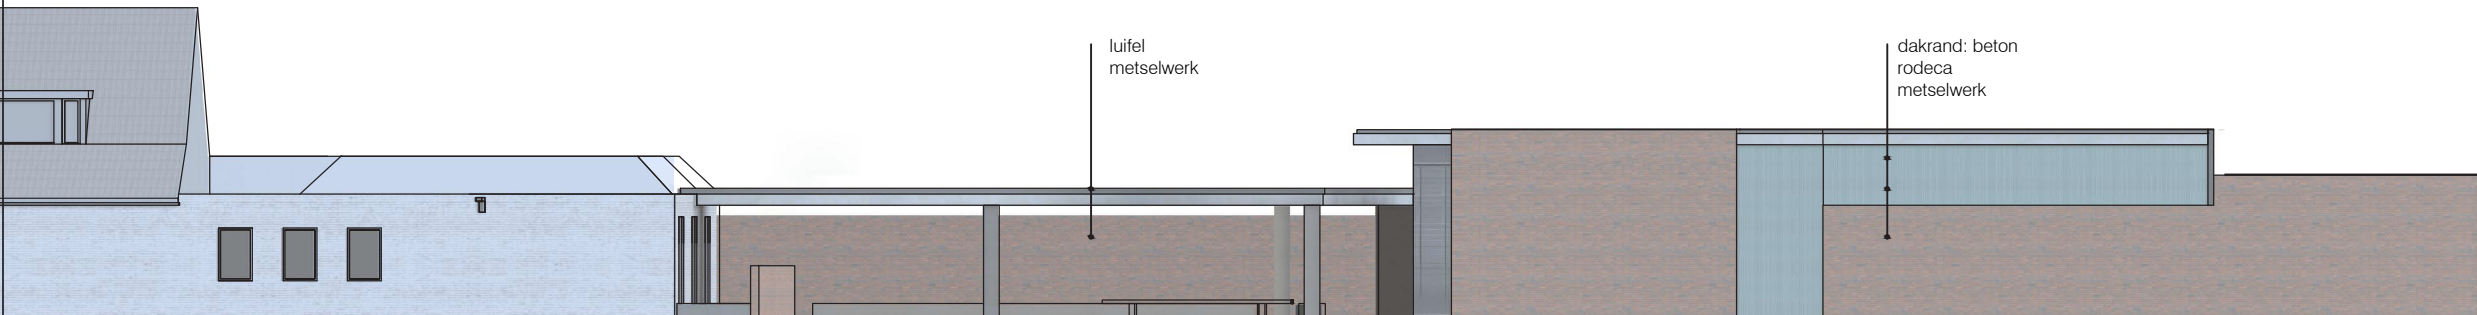

oostgevel

bijlarchitecten

Nachtegaalstraat 1a
3581 AA Utrecht
tel. 030 - 2334213
fax 030 - 2368327
info@bijlarchitecten.nl
www.bijlarchitecten.nl

project	
Nieuwbouw Aldi a/d Koninginnelaan, Apeldoorn	
onderdeel	
gevels	
opdrachtgever	
VOF De Vijf Kinderen i.s.m. Willigen Partners bv	
fase	
ontwerpfase	
formaat	
A3	
schaal	
1:200	
getekend	
rjvdm	
datum	
13-12-2011	
wijziging	
01-05-2012	
Aan deze tekening kunnen geen rechten worden ontleend.	
tsd	projektr.
05	706

