




Tek I : bestaande situatie Meentweg 43

Kadastrale gemeente: Garderen
 Sectie F nummer 1590
 Schaal 1:500

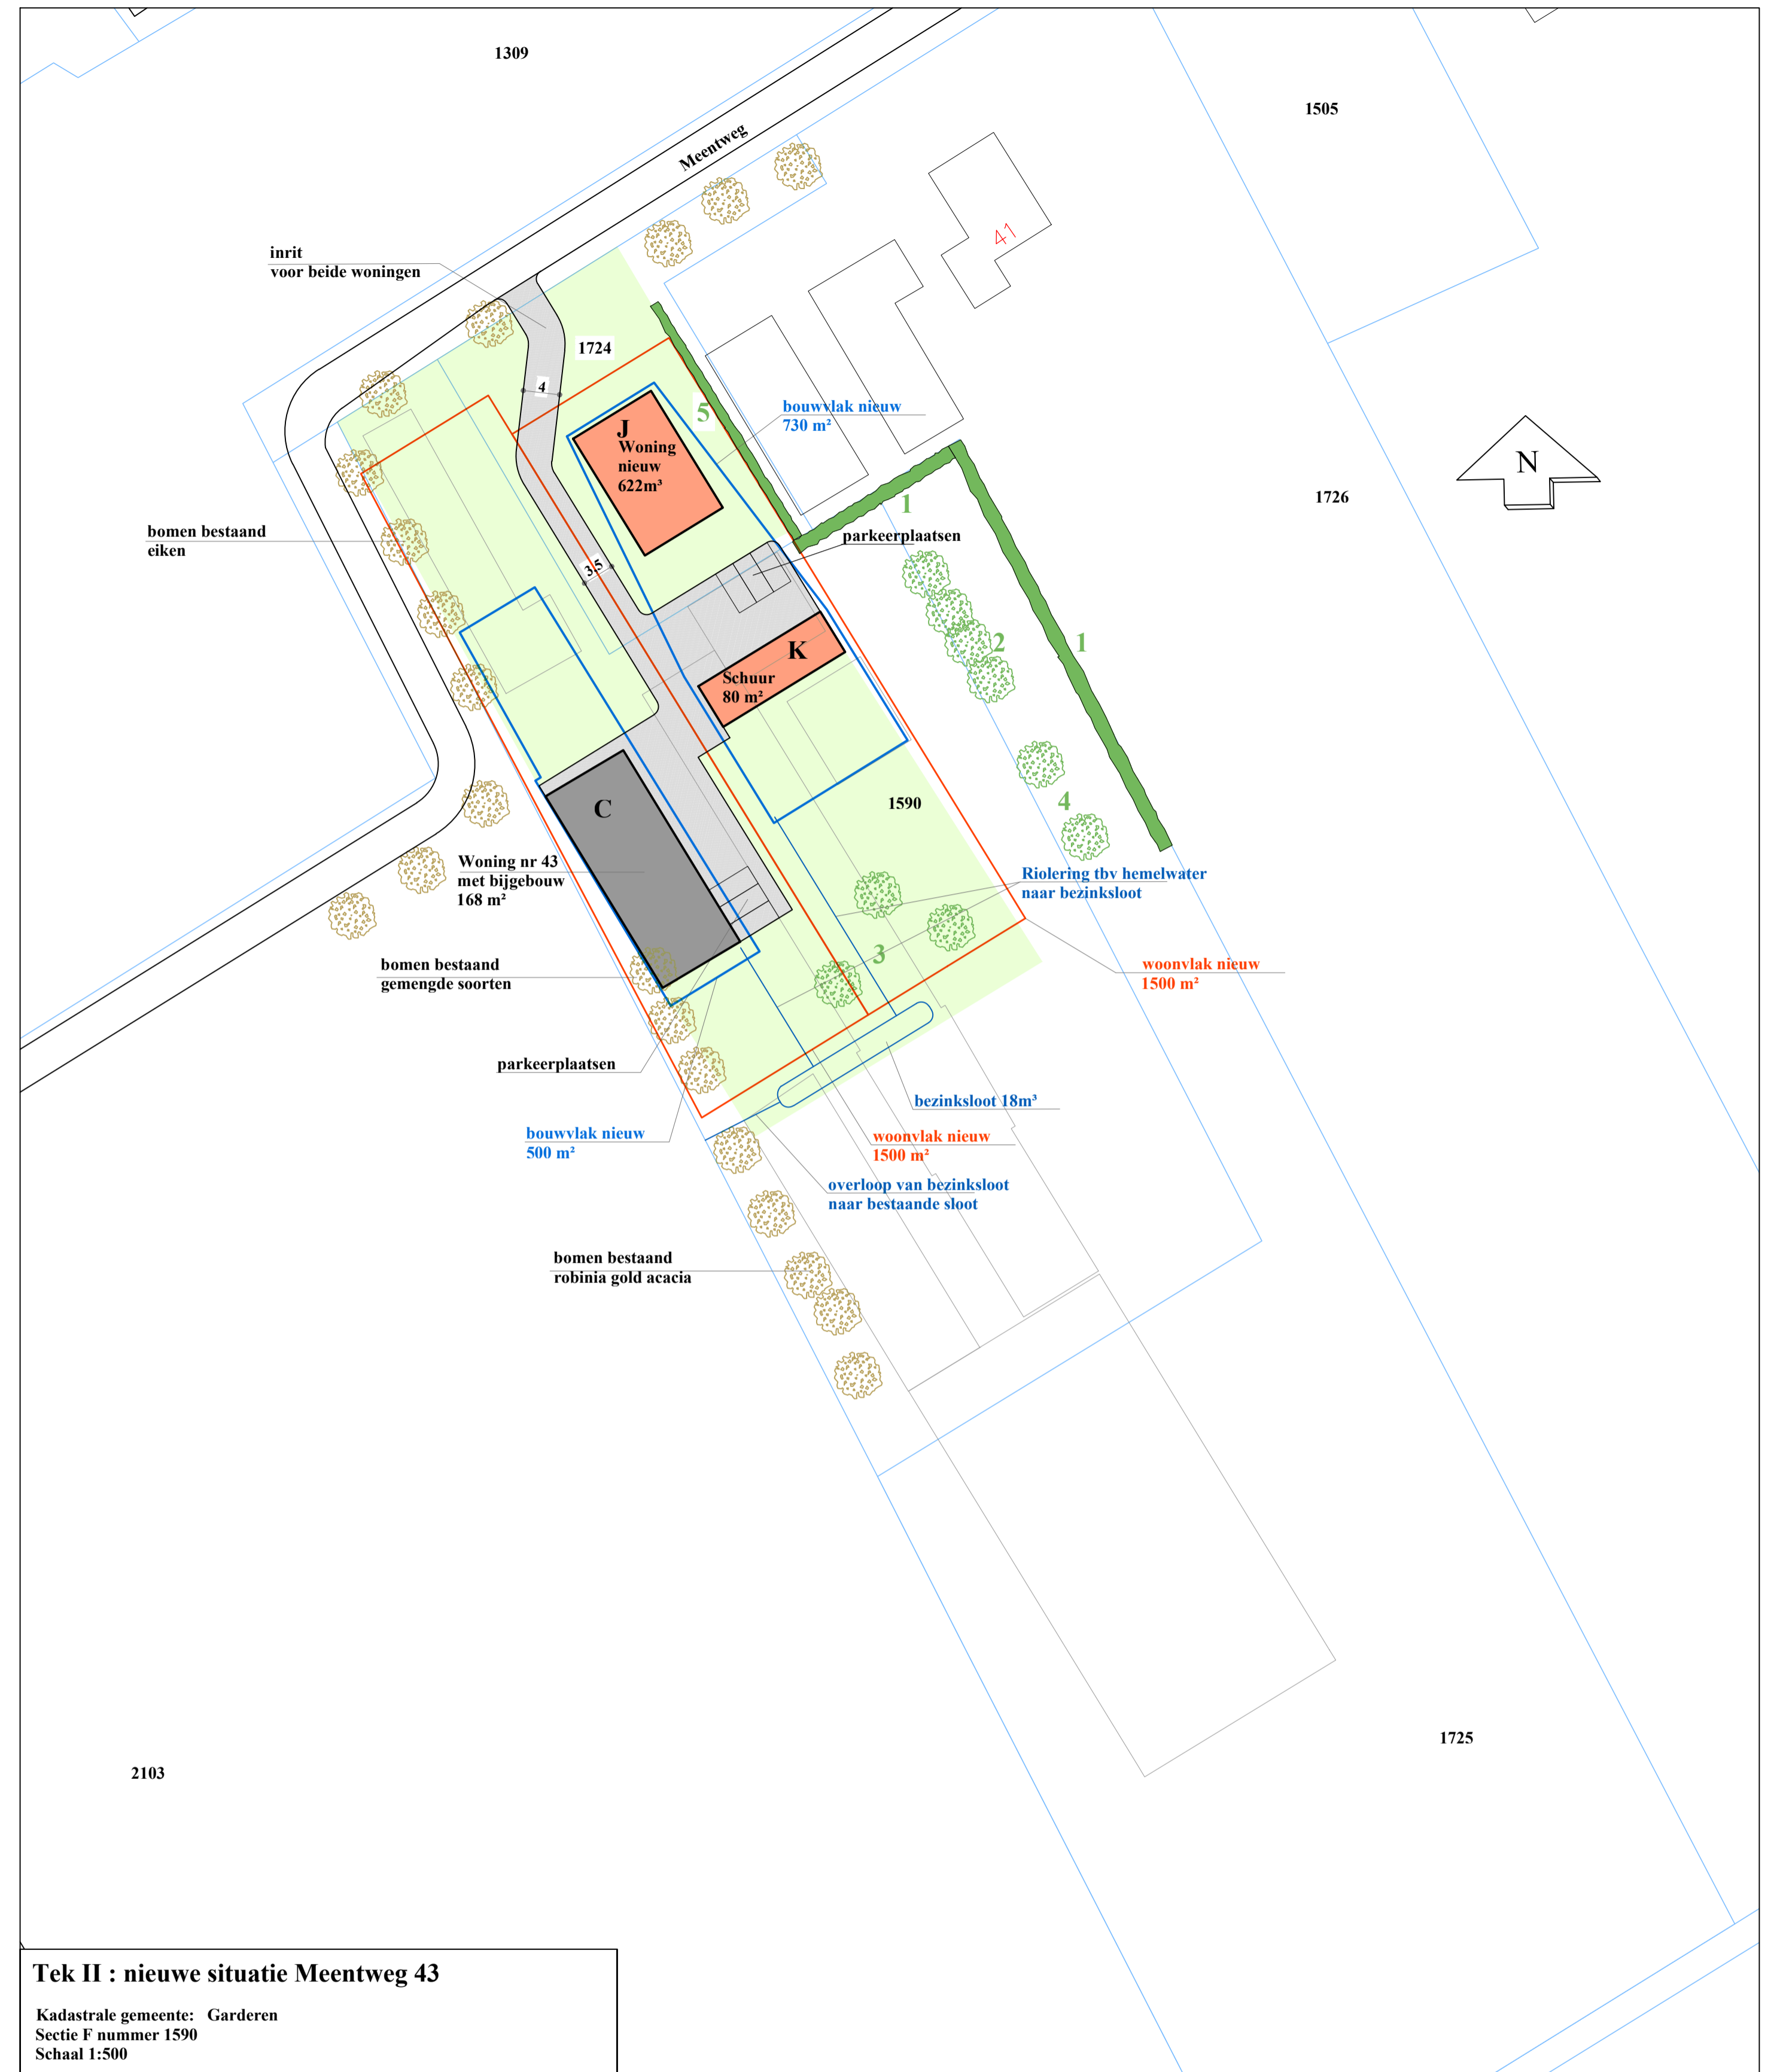

Tek II : nieuwe situatie Meentweg 43

Kadastrale gemeente: Garderen
 Sectie F nummer 1590
 Schaal 1:500

Tabel met oppervlakken				
bebouwing	huidige situatie	Nieuwe situatie	te slopen	nieuw te bouwen
nr	m ²	m ²	m ²	m ²
A	1211	0	1211	
B	315	0	315	
C (woning nr 43)	168	168	0	
D	823	0	823	
E	219	0	219	
F	488	0	488	
G	116	0	116	
H	100	0	100	
J (woning nieuw)				ja
K		80		80
Totaal	3440	248	3272	80
	m ²	m ²	m ²	m ²

Renvooi Terrein inrichting	
	Tuin (onverhard)
	Aan te leggen houtsingel
	Weide
	Te planten boom
	Verharding
	Bestaande boom
	Bestaande sloot
Renvooi gebouwen	
	bestaande bebouwing
	bestemming wonen
	bebouwing nieuw
	bestemming bedrijf
	Te slopen bebouwing
	bestemming agrarisch

Overzicht beplanting
1 : houtsingel nieuw . 20 + 50 m = 70m 2 plantrijen 1.50 in de rij/1,00 tussen de rij 19 hazelaar (Corylus avellana), 19 gelderse roos (Viburnum opulus), 19 lijsterbes (Sorbus aucuparia), 19 meidoorn (Crataegus monogyna) en 19 haagbeuk (Carpinus betulus), maatvoering 80-100 cm (haagbeuk : 100-120 cm) , gemixt aanplanten
2 : 4x berken (Betula) nieuw, plantmaat 10-12 cm
3 : 3x berken (Betula) nieuw, plantmaat 10-12 cm
4 : 2x noteboom (Fagus regia) nieuw, plantmaat 14-16 cm
5 : beukenhaag nieuw, lengte 30 meter, 4 stuks per meter, aantal 120 stuks (Fagus sylvatica), maat bosplantsoen 60-100
Hemelwater en riolering
<ul style="list-style-type: none"> • Geen gebruik maken van uitlopende bouwmaterialen in het kader van duurzaam bouwen • Hemelwater afvoeren via riolering naar bezinksloot. Met een overloop van bezinksloot naar bestaande sloot • Verhard oppervlak nieuw: ca 580m² • Verhard oppervlak bestaande situatie: ca 5400m² • vuilwateraansluitingen nieuwe woningen aansluiten op bestaande pompput (bestaande pompput met stroomaansluiting en rioolaansluiting(en))

Midden Nederland Makelaars
 Kampstraat 32 Barneveld
 Postbus 95 3720 AB Barneveld
 Telefoon (0343) 42 34 00
 Fax (0343) 46 27 44
 E-mail info@middenederland.com
 Internet www.middenederland.com

Graveland Bouwontwerp
 Ereprijs 48
 3773 CN Barneveld
 Tel 06 - 2464-4948
 jaapgraveland@yahoo.com

Project: **Bestemmingswijziging Meentweg 43**

Onderdeel: **Plattegrond bestaand en nieuwe situatie Meentweg 43**
 3774 TK te Kootwijkerbroek

Opdrachtgever: **J.W. Pater, Velkemeensedijk 19, 6732 GE Harskamp**

Formaat: A1
 Schaal: zie tek

Getekend: J. Graveland
 Diversen:

Status: **Definitief**

Tekeningnummer: **T6051**

uitg./datum/wijziging
 i 28-07-22
 H 07-06-22