

Publiceerbare aanvraag/melding omgevingsvergunning

Formuliertersie
2020.01

Aanvraaggegevens

Algemeen

Aanvraagnummer	6397777
Aanvraagnaam	Verdaasdonk-Schuur
Uw referentiecode	2021047
Ingediend op	27-09-2021
Soort procedure	Onbekend
Projectomschrijving	Bouwen agrarische loods
Opmerking	en wethouder zijn op de hoogte van de nodige vrijstelling
Gefaseerd	Nee
Blokkerende onderdelen weglaten	Nee
Kosten openbaar maken	Nee
Bijlagen die later komen	Constructeur volgt
Bijlagen n.v.t. of al bekend	Idem
Bevoegd gezag	
Naam:	Gemeente Barneveld
Bezoekadres:	Raadhuisplein 2 3771 ER Barneveld
Postadres:	Postbus 63 3770 AB Barneveld
Telefoonnummer:	14 0342
E-mailadres:	info@barneveld.nl
Website:	www.barneveld.nl
Contactpersoon:	Servicepunt Bouwen Wonen Leefomgeving

Overzicht bijgevoegde modulebladen

Aanvraaggegevens

Locatie van de werkzaamheden

Werkzaamheden en onderdelen

Bijbehorend bouwwerk bouwen

- Bouwen

Handelen in strijd met regels ruimtelijke ordening

- Handelen in strijd met regels ruimtelijke ordening

Bijlagen



Locatie

1 Adres

Postcode	3776LW
Huisnummer	21
Huisletter	-
Huisnummertoevoeging	01
Straatnaam	Heetkamperweg
Plaatsnaam	Stroe
Gelden de werkzaamheden in deze aanvraag/melding voor meerdere adressen of percelen?	☐ Ja ☒ Nee

3 Toelichting

Eventuele toelichting op locatie	Betreft een loods op het voormalige recreatie park Heetkamperweg 21 te Stroe
----------------------------------	--



Bouwen

Bijbehorend bouwwerk bouwen

1 Woning

Gaat het om de bouw van één of meer woningen?

- ☐ Ja
☒ Nee

2 De bouwwerkzaamheden

Wat is er op het bouwwerk van toepassing?

- ☒ Het wordt geheel vervangen
☐ Het wordt gedeeltelijk vervangen
☐ Het wordt nieuw geplaatst

Eventuele toelichting

-

Hebt u voor deze bouwwerkzaamheden al eerder een vergunning aangevraagd?

- ☐ Ja
☒ Nee

3 Plaats van het bouwwerk

Waar gaat u bouwen?

Terrein

4 Bruto vloeroppervlakte bouwwerk

Verandert de bruto vloeroppervlakte van het bouwwerk door de bouwwerkzaamheden?

- ☒ Ja
☐ Nee

Wat is de bruto vloeroppervlakte van het bouwwerk in m2 voor uitvoering van de bouwwerkzaamheden?

0

Wat is de bruto vloeroppervlakte van het bouwwerk in m2 na uitvoering van de bouwwerkzaamheden?

200

5 Bruto inhoud bouwwerk

Verandert de bruto inhoud van het bouwwerk door de bouwwerkzaamheden?

- ☒ Ja
☐ Nee

Wat is de bruto inhoud van het bouwwerk in m3 voor uitvoering van de bouwwerkzaamheden?

0

Wat is de bruto inhoud van het bouwwerk in m3 na uitvoering van de bouwwerkzaamheden?

825

6 Oppervlakte bebouwd terrein

Verandert de bebouwde oppervlakte van het terrein na uitvoering van de bouwwerkzaamheden? ☒ Ja
☐ Nee

Wat is de bebouwde oppervlakte van het terrein in m2 voor uitvoering van de bouwwerkzaamheden? 0

Wat is de bebouwde oppervlakte van het terrein in m2 na uitvoering van de bouwwerkzaamheden? 200

7 Seizoensgebonden en tijdelijke bouwwerken

Gaat het om een seizoengebonden bouwwerk? ☐ Ja
☒ Nee

Gaat het om een tijdelijk bouwwerk? ☐ Ja
☒ Nee

8 Gebruik

Waar gebruikt u het bouwwerk en/of terrein momenteel voor? ☐ Wonen
☒ Overige gebruiksfuncties

Geef aan waar u het bouwwerk en/of terrein momenteel voor gebruikt. Agrarische grond

Waar gaat u het bouwwerk voor gebruiken? ☐ Wonen
☒ Overige gebruiksfuncties

Geef aan waar u het bouwwerk voor gaat gebruiken. agrarische loods plaatsen tractor etc

9 Gebruiksfuncties

In onderstaande tabel staan in de eerste kolom mogelijke gebruiksfuncties die in een bouwwerk kunnen voorkomen. Vul voor alle gebruiksfuncties die voor u van toepassing zijn het aantal personen, de totale gebruiksoppervlakte en de totale vloeroppervlakte van het verblijfsgebied in m2 in hele getallen in.

Gebruiksfunctie	Aantal personen	Gebruiksoppervlakte (m2)	Verblijfsoppervlakte (m2)
Bijeenkomst	-	-	-
Cel	-	-	-
Gezondheidszorg	-	-	-
Industrie	-	-	-
Kantoor	-	-	-
Logies	-	-	-
Onderwijs	-	-	-
Sport	-	-	-
Winkel	-	-	-
Overige gebruiksfuncties	1	200	0

10 Uiterlijk bouwwerk/welstand

Beschrijf van de onderstaande onderdelen de materialen en kleuren die u voor het bouwwerk gebruikt. U mag het veld leeg laten als u materialen en kleuren in de bijlagen vermeldt

Onderdelen	Materiaal	Kleur
Gevels	Douglas	antraciet
- Plint gebouw	baksteen	grijs
- Gevelbekleding	--	-
- Borstweringen	-	-
- Voegwerk	portland	grijs
Kozijnen	hout	grijs
- Ramen	-	-
- Deuren	aluminium	antraciet
- Luiken	-	-
Dakgoten en boeidelen	aluminium	grijs
Dakbedekking	staalplaat	antraciet

Vul hier overige onderdelen en -
bijbehorende materialen en kleuren
in.

11 Mondeling toelichten

Ik wil mijn bouwplan
mondeling toelichten voor
de welstandscommissie/
stadsbouwmeester.

- ☐ Ja
☒ Nee



Handelen in strijd met regels ruimtelijke ordening

1 Handelen in strijd met regels ruimtelijke ordening

Met welke regels voor ruimtelijke ordening zijn de voorgenomen werkzaamheden in strijd?

- ☒ Bestemmingsplan
- ☐ Beheersverordening
- ☐ Exploitatieplan
- ☐ Regels op grond van de provinciale verordening
- ☐ Regels op grond van een AMvB
- ☐ Regels van het voorbereidingsbesluit

Beschrijf hoe en in welke mate de voorgenomen werkzaamheden in strijd zijn met de regels voor ruimtelijke ordening.

Buiten bouwblok

Beschrijf het huidige gebruik van de gronden of het bouwwerk.

agrarisch

Beschrijf het beoogde gebruik van de gronden of het bouwwerk.

agrarische loods opslag/stalling

Beschrijf de gevolgen van het beoogde gebruik voor de ruimtelijke ordening.

geen [REDACTED] en wethouder zijn op de hoogte van de vrijstelling.

Is het beoogde gebruik tijdelijk van aard?

- ☐ Ja
- ☒ Nee

Hebt u een rapport nodig waarin de archeologische waarde van het terrein dat zal worden verstoord in voldoende mate is vastgelegd?

- ☐ Ja
- ☒ Nee

Wordt er afgeweken van het exploitatieplan?

- ☐ Ja
- ☒ Nee

Bijlagen

Formele bijlagen

Naam bijlage	Bestandsnaam	Type	Datum ingediend	Status document
Blad-01__25-09--2021-_pdf	Blad-01__25-09--2021-	Plattegronden, doorsneden en detailtekeningen bouwen	27-09-2021	In behandeling
Blad-01__25-09--2021--HSRO_pdf	Blad-01__25-09--2021--HSRO-.pdf	Plattegronden, doorsneden en detailtekeningen bouwen	27-09-2021	In behandeling
Blad-02__25-09--2021-_pdf	Blad-02__25-09--2021-	Plattegronden, doorsneden en detailtekeningen bouwen	27-09-2021	In behandeling
Blad-02__25-09--2021--HSRO_pdf	Blad-02__25-09--2021--HSRO-.pdf	Plattegronden, doorsneden en detailtekeningen bouwen	27-09-2021	In behandeling
Blad-S1__25-09--2021-_pdf	Blad-S1__25-09--2021-.pdf	Anders	27-09-2021	In behandeling
Blad-S1__25-09--2021--HSRO_pdf	Blad-S1__25-09--2021--HSRO-.pdf	Anders	27-09-2021	In behandeling
certificaat_overheaddeur-_PDF	certificaat_overheaddeur.PDF	Kwaliteitsverklaringen	27-09-2021	In behandeling




**Het bouwen van een agrarische loods
 aan de Breveenseweg 21 3776 LX Stroe**

OPDRACHTGEVER	: De heer E. Verdaasdonk	DATUM	: 25-09-2021
ADRES	: Breveenseweg 13	GEWIJZIGD	: 13-10-2021
POSTCODE + WOONPLAATS	: 3776 LX Stroe	GEWIJZIGD	: .
TELEFOONNUMMER	: 06-440 210 83		

SCHAAL : 1:100


INHOUD : Situatietekening

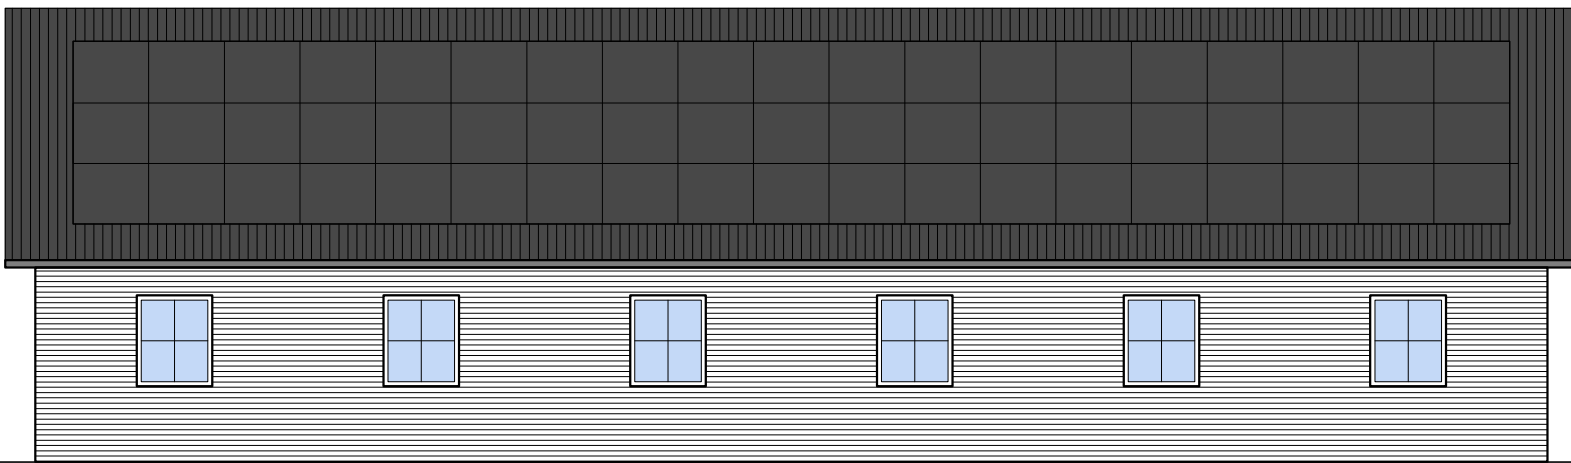


Rechtergevel (Z-0)
Gevel prefab elementen steenstrip
Dak stalen golfplaat sandwichpaneel
57 PV panelen a 300Wp = 17,100 Wp



Achtergevel (N-0)
Gevel prefab elementen steenstrip
Opgevel staand Douglas
Schuifdeuren hout antraciet

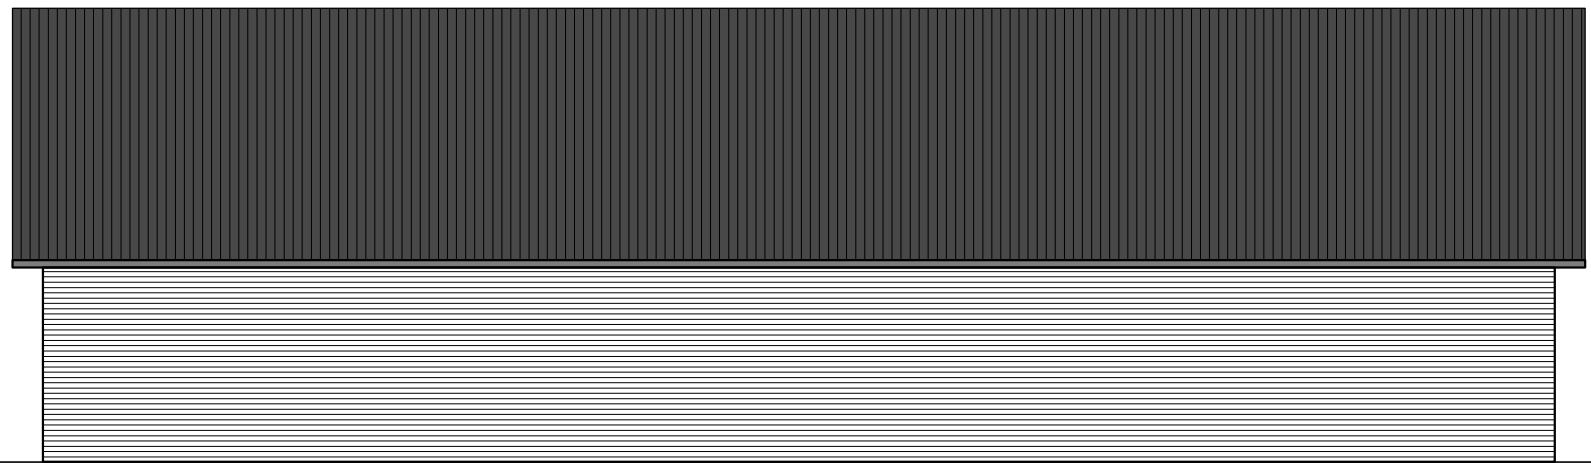


Linkergevel (N-W)
Gevel prefab elementen steenstrip
Dak stalen golfplaat sandwichpaneel

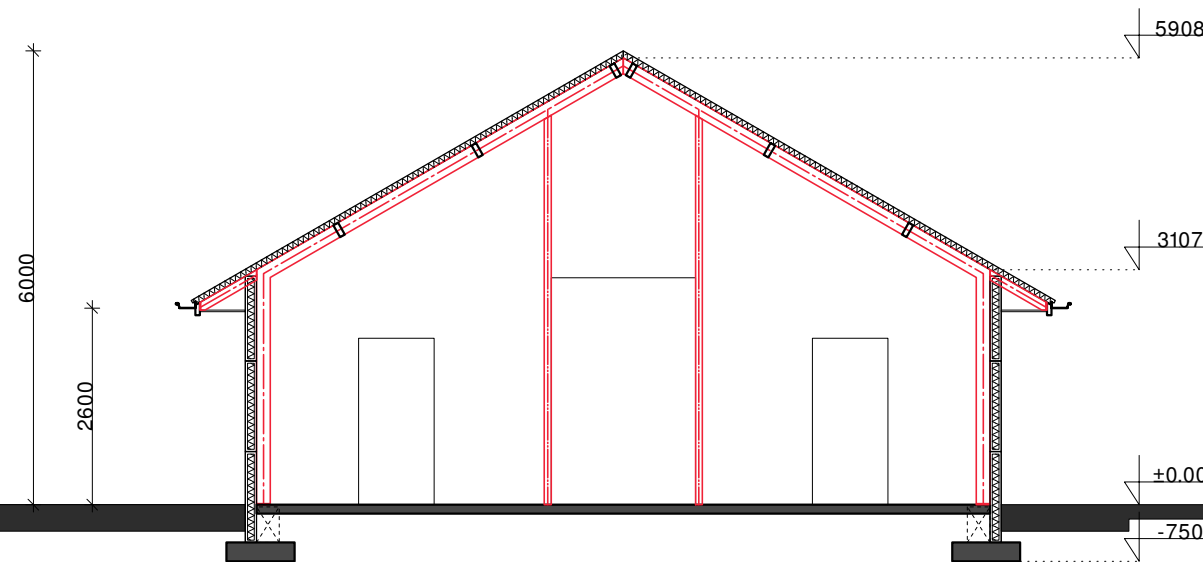

Doorsnede A-A
P=0 is bk begane grondvloer
P=0 ca. 50 mm v. naalveld
Fundering op de vaste min 750-P



Voorgevel (Z-W)
Gevel prefab elementen steenstrip
Opgevel staand Douglas
Overheaddeur aluminium antraciet

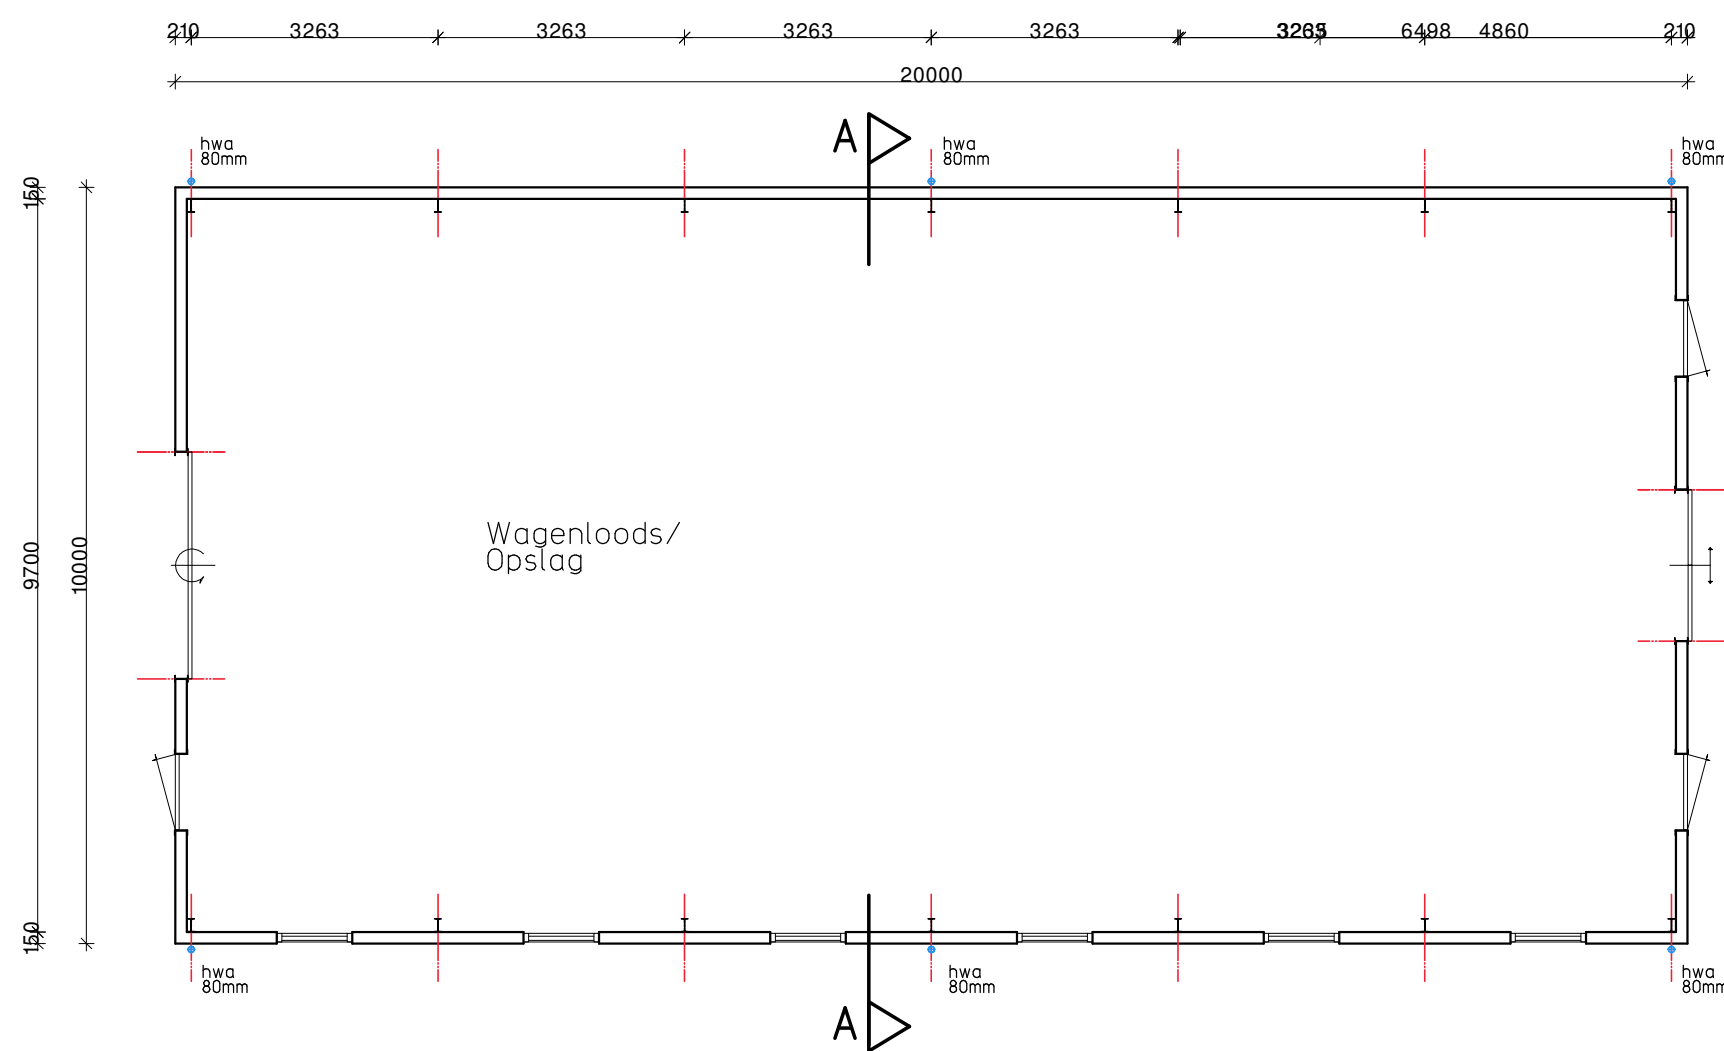

Plattegrond
Totaal bebouwd agrarische loads 200 m2
Totaal inhoud 900 m3

Kleuren- en materialen overzicht Exacte kleuren in werk controleren

Gevels	Baksteen prefab	grijs/antraciet
Opgevels	Douglas staand	antraciet
Dak	staal sandwich golf	grijs
Goot	aluminium	grijs
Overstek	Douglas	donkergrijs
Bodem overstek	hout	grijs
Kozijnen	hout	grijs
Deuren	hout/aluminium	antraciet
Hwa	pvc	grijs



Lange Zuiderweg 72 3781 PL Voorthuizen telf. 0342-461098 fax 0342-461078 e-mail info@3ot.nl

Het bouwen van een agrarische loods aan de Breveenseweg 21 3776 LX Stroe


OPDRACHTGEVER	: De heer E. Verdaasdonk	DATUM	: 25-09-2021
ADRES	: Breveenseweg 13	GEWIJZIGD	: .
POSTCODE + WOONPLAATS	: 3776 LX Stroe	GEWIJZIGD	: .
TELEFOONNUMMER	: 06-440 210 83		

SCHAAL : 1:100

INHOUD : Bestektekening

WERKNUMMER : 2021047

BLADNUMMER : 01

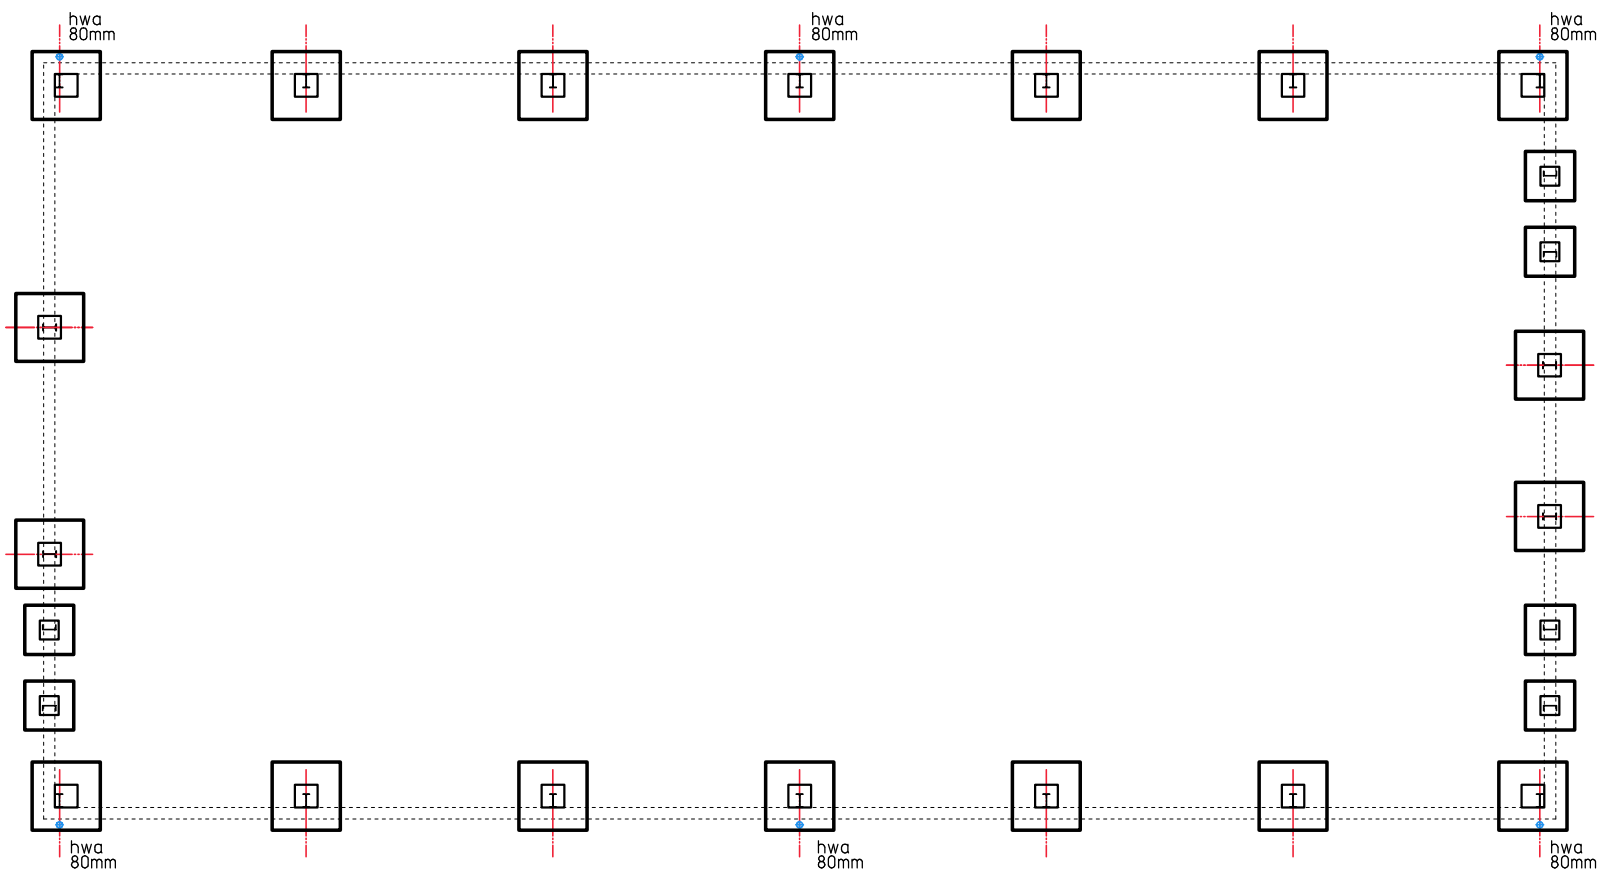

Fundering/Riolering

Riolering:
Hemelwaterafvoeren aansluiten op de sloot, of infiltreren

Fundering:
Betonplaten en betonpaalen, afm. en wop. volgens constructeur

Fundering op de vaste min. 750-P



Kapconstructie

Stalen spanten volgens berekening en tekening constructeur



De nodige windverbanden volgens constructeur

Gordingen volgens berek. constructeur

De nodige stalen strippen aan spanten t.b.v. bevestiging gordingen

LET OP!!!

Pv panelen op dakvlak, zie gevel tekening

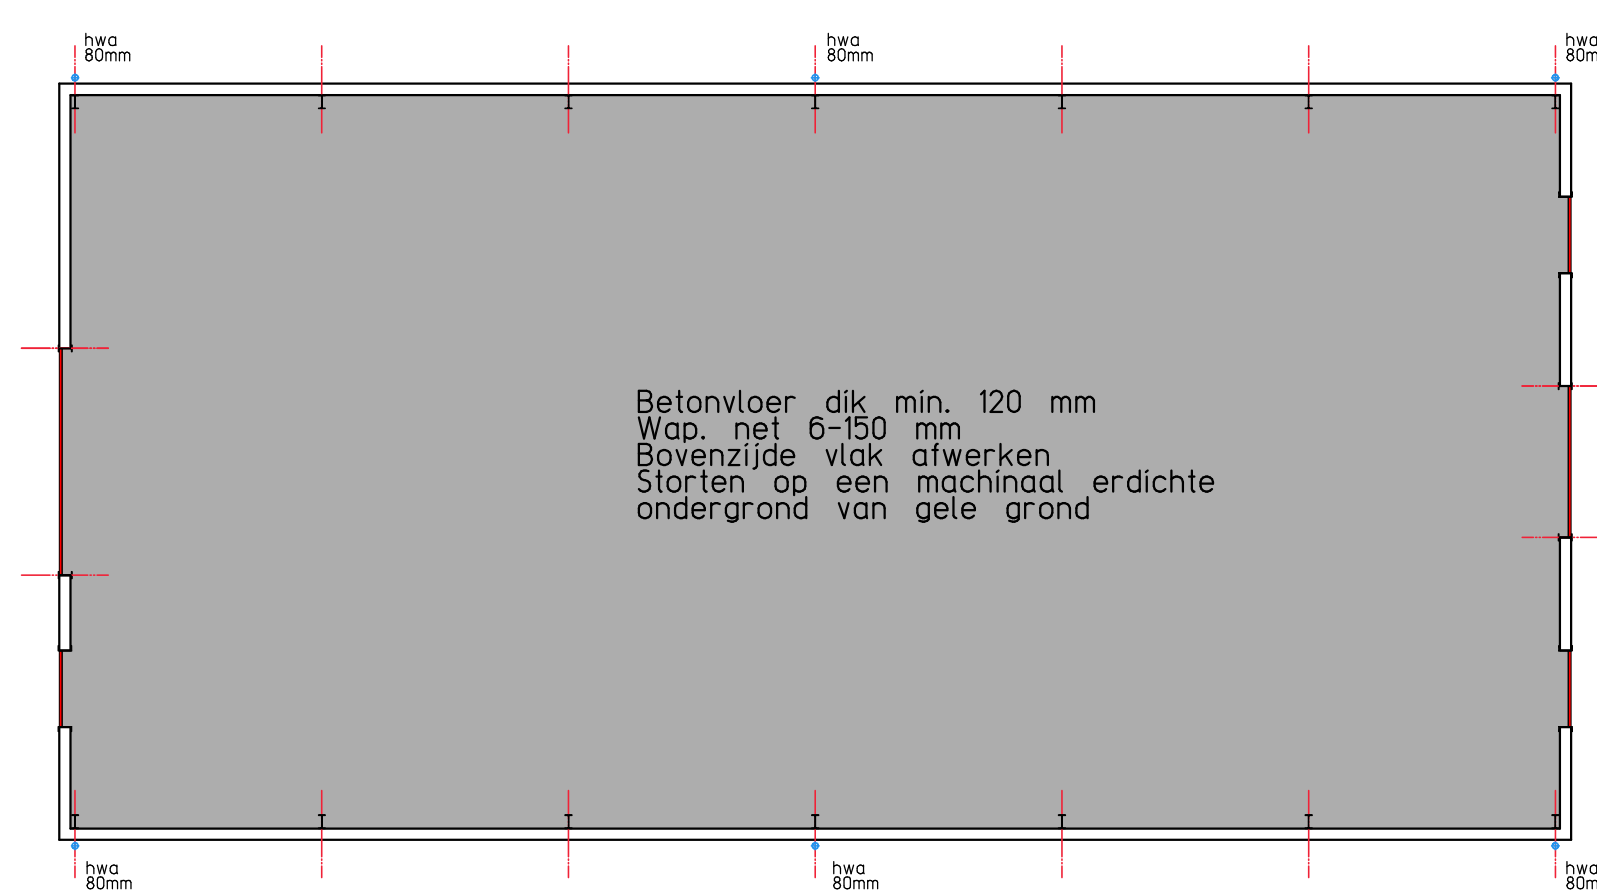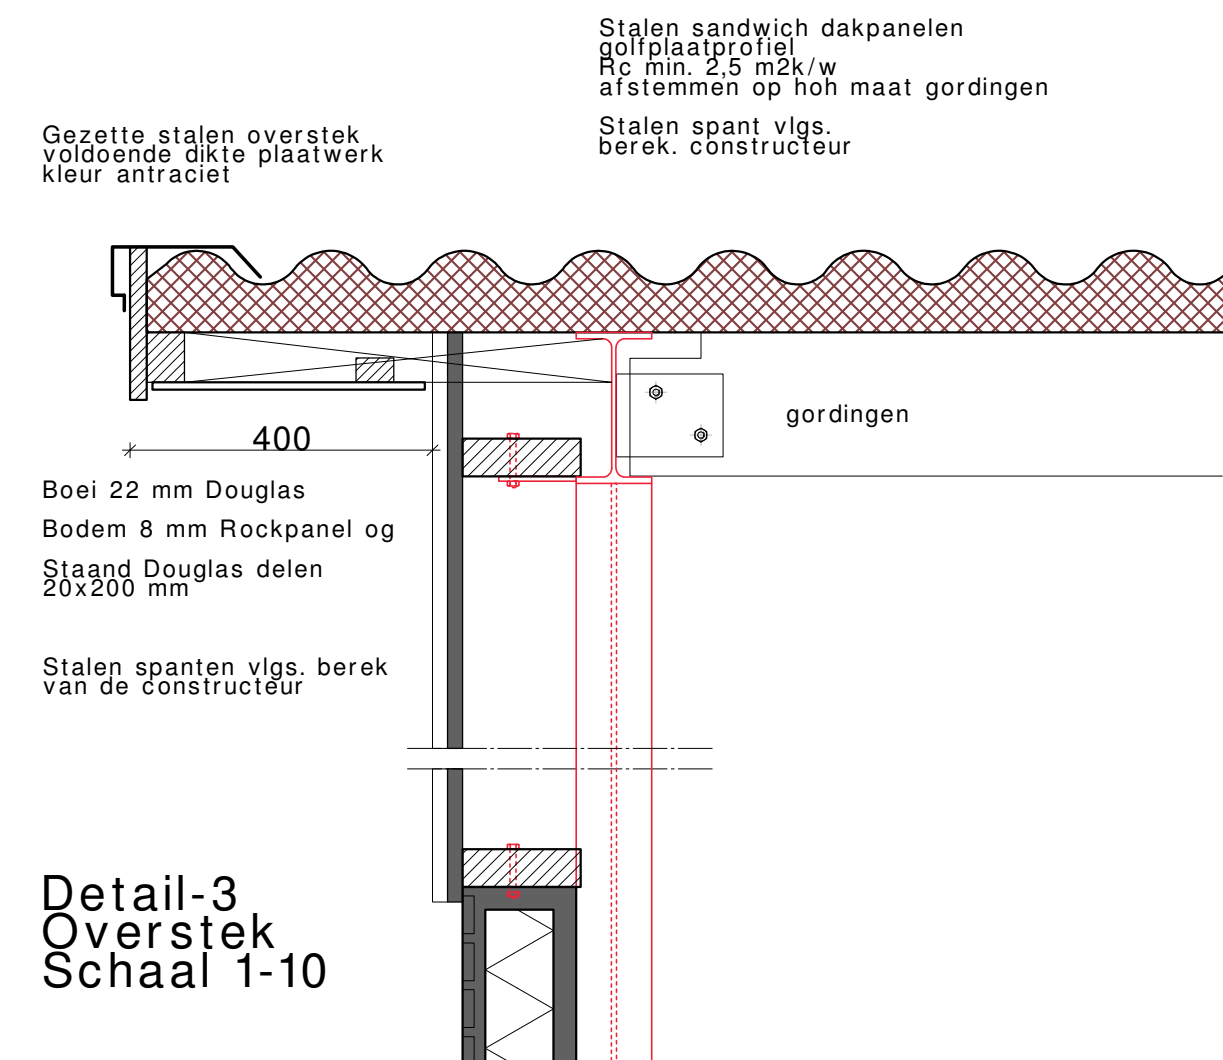

Beganegrondvloer

Beganegrondvloer, dik 120 mm

wap. net 6-150 mm



Gestort op vast egetrile gele grond

tov. deuren een stalen therm. verz.

L-Lijn 40-40-4 mm met ankers

tov. deuren een verzwaring (vorstrand)

aan de vloer gestort + extra net

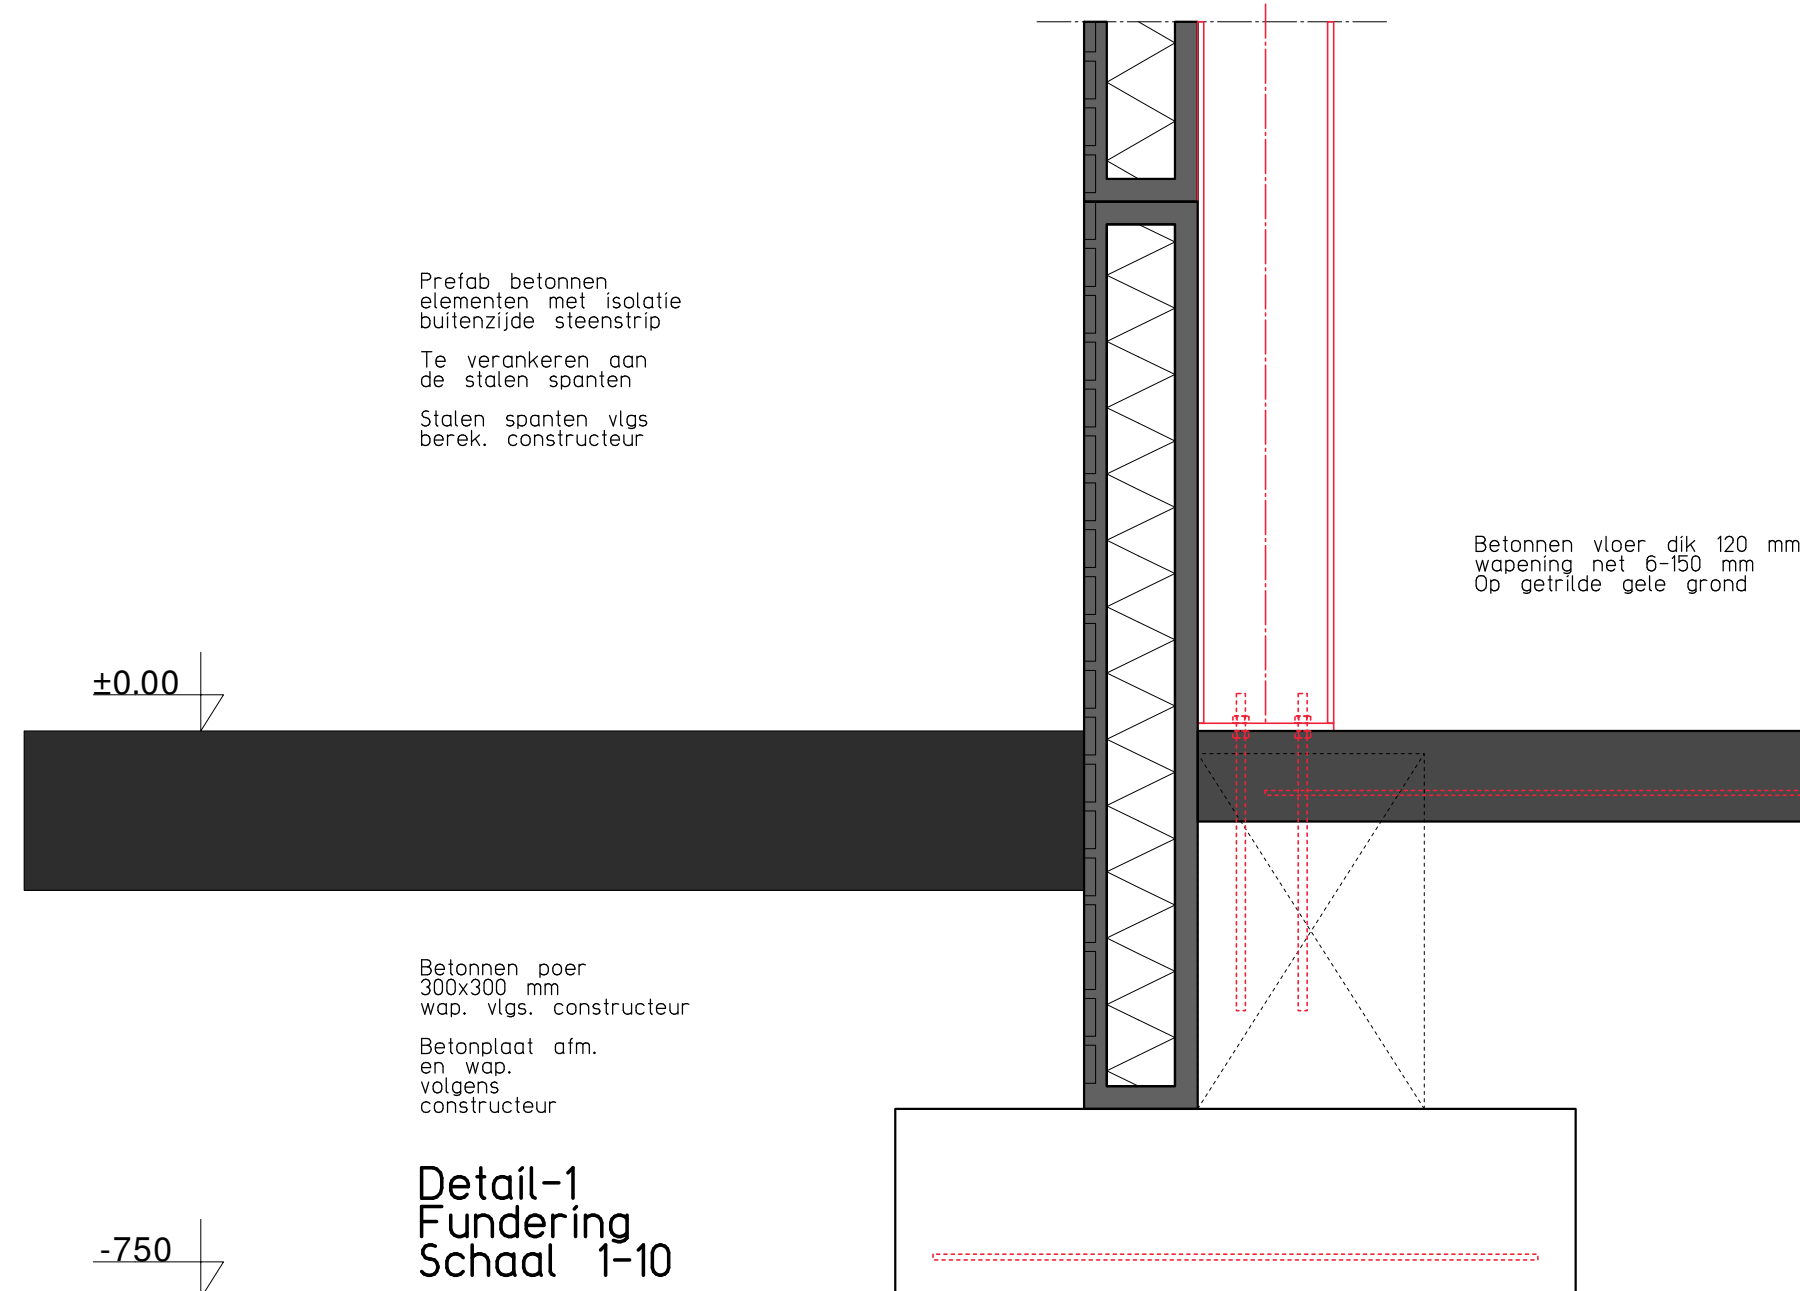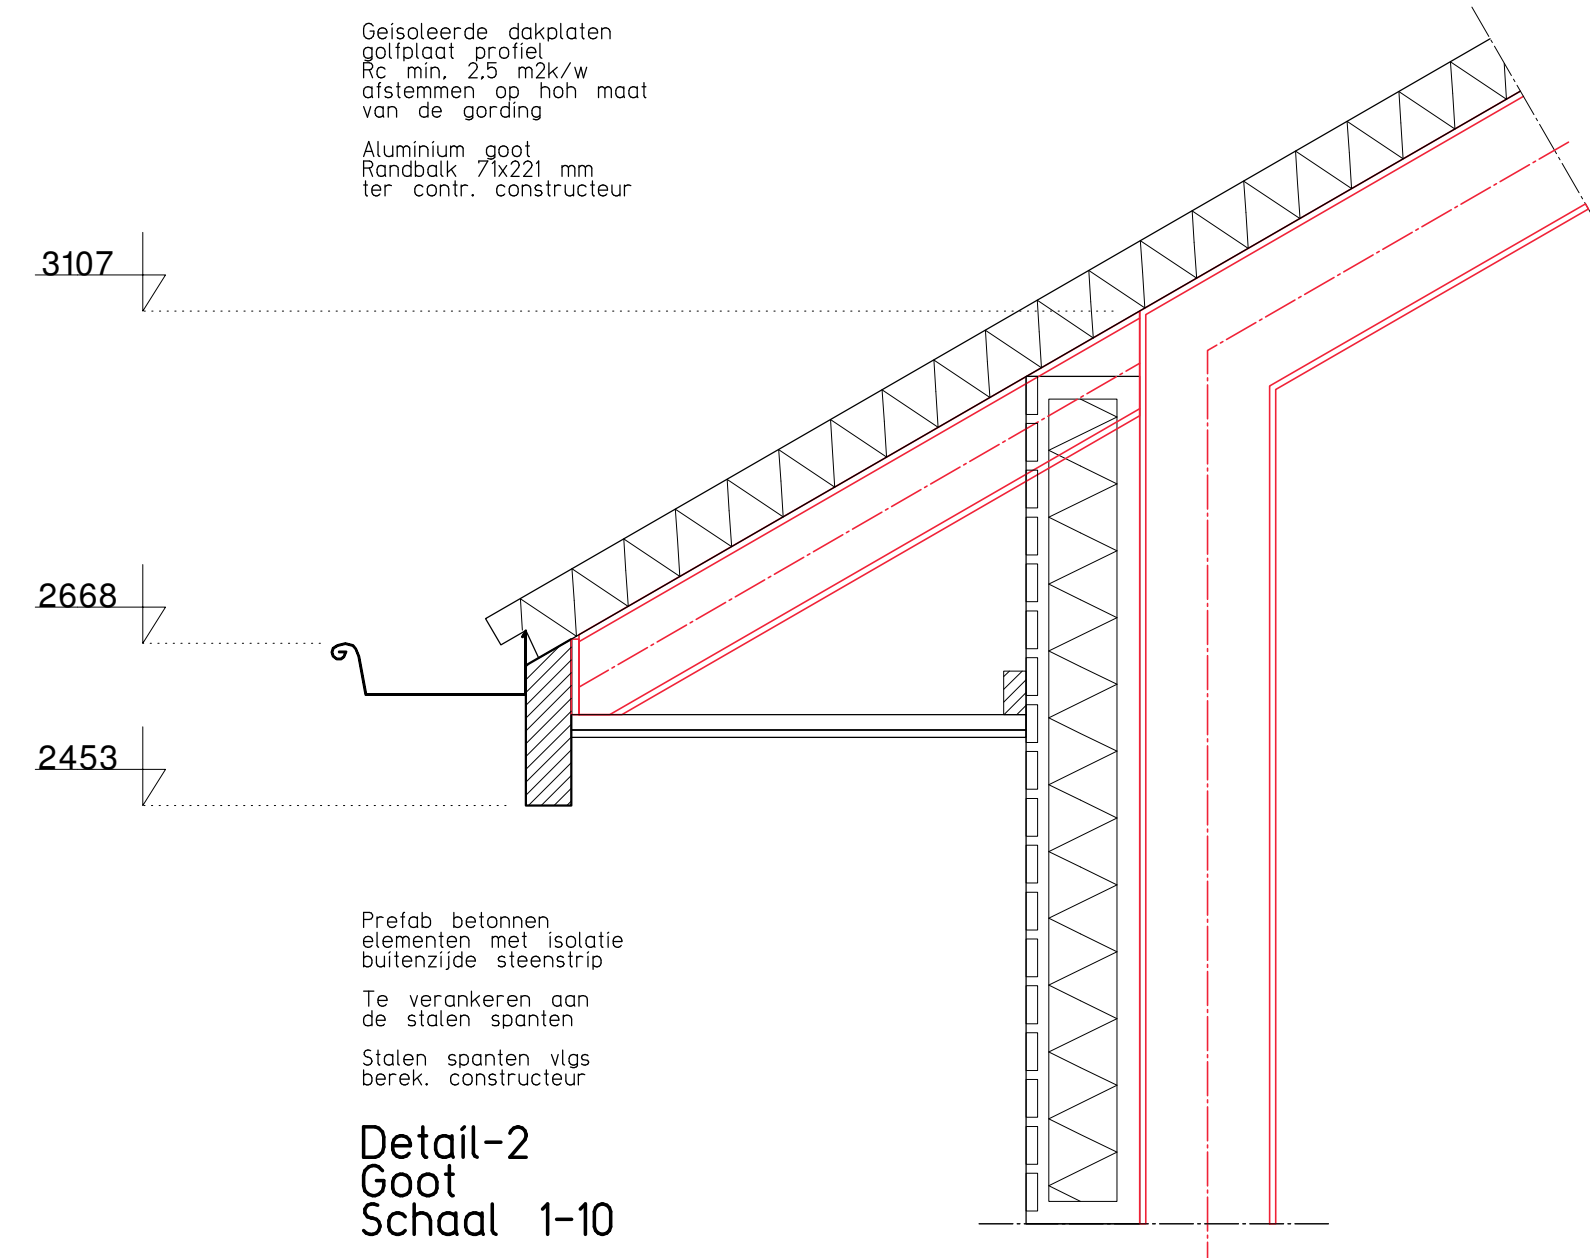

OPMERKINGEN

Aanteg elektrische installatie volgens NEN 1010

Het bouwen dient in overeenstemming te zijn met de voorschriften van het bouwbesluit, tevens zijn de bepalingen van de bouwverordening van toepassing. Bij afwijking prevaleren deze boven tekeningen 30t

Rc wanden= 1 m²k/W

Rc dak= 2,5 m²k/W

Rc vloer= 0 m²k/W

U glas= 1,4 W/m²k

STAALCONSTRUCTIE THERMISCH VERZINKEN

MAATVOERING IN MILLIMETERS

MAATVOERING IN HET WERK DOOR AANNEEMER TE CONTROLEREN!!!!

PARKEREN ZAL GESCHIEDEN OP EIGEN OPRIT/GROND

MAAIVELD ROND GEBOUW CA. 50-P



Lange Zuiderweg 72 3781 PL Voorthuizen telf. 0342-461098 fax 0342-461078 e-mail info@3ot.nl

Het bouwen van een agrarische loods aan de Breveenseweg 21 3776 LX Stroe

OPDRACHTGEVER : De heer E. Verdaasdonk

ADRES : Breveenseweg 13

POSTCODE + WOONPLAATS : 3776 LX Stroe

TELEFOONNUMMER : 06-440 210 83

DATUM : 25-09-2021

GEWIJZIGD : .

GEWIJZIGD : .

SCHAAL : 1:100

INHOUD : Bestektekening Technischblad

WERKNUMMER : 2021047

BLADNUMMER : 02