
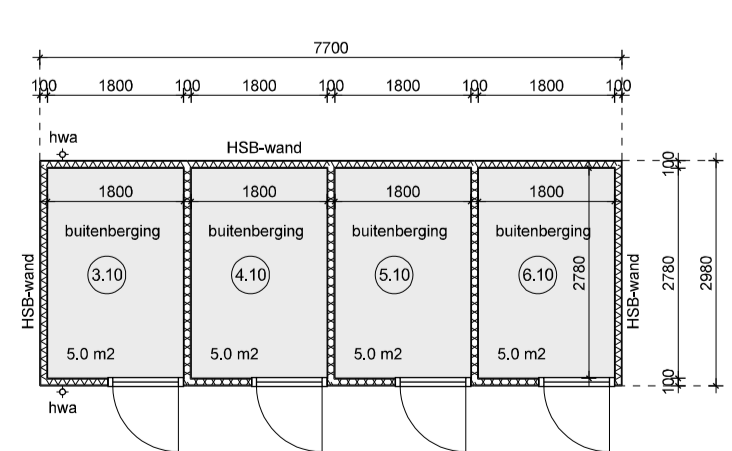
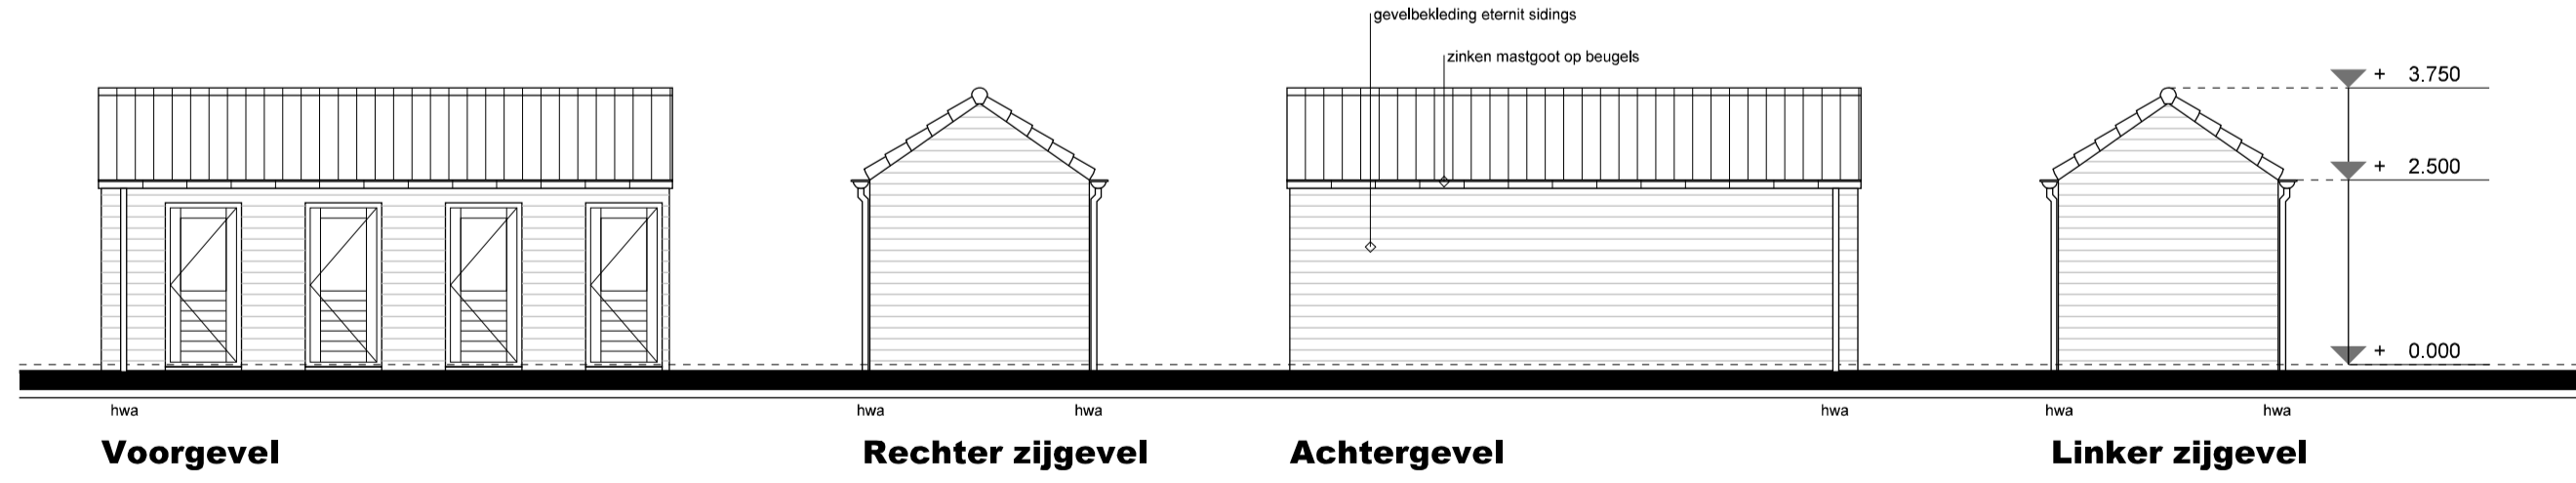


Leidingschachten 60 minuten WBDBO, massieve wand d=100 mm, massa min. 100 kg/m<sup>2</sup>

Leidingschachten 60 minuten WBDBO, massieve wand d=100 mm, massa min. 100 kg/m<sup>2</sup>

Leidingschachten 60 minuten WBDBO, massieve wand d=100 mm, massa min. 100 kg/m<sup>2</sup>

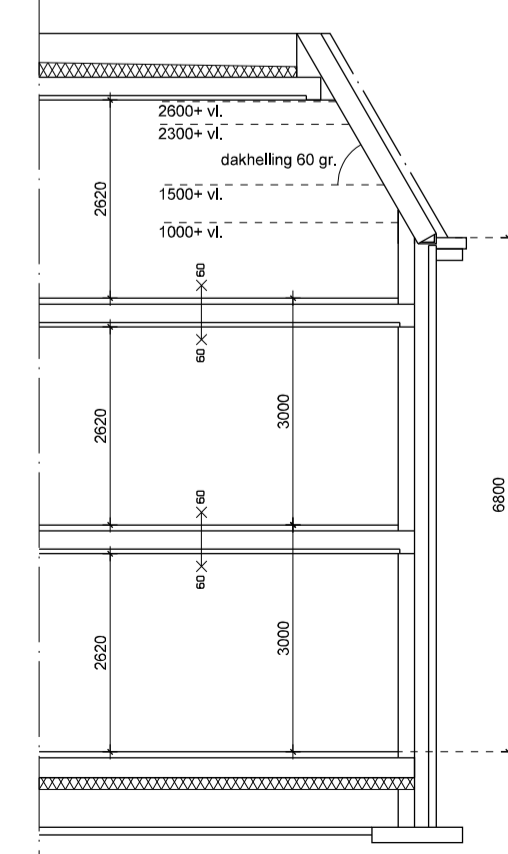

☞ = Toepassen veiligheidsglas volgens NEN 3569

Project: Nieuwbouw winkelruimte(n) en 46 appartementen  
 Torenplein/Langstraat/Pastoor Gowthorpestraat te Barneveld  
 Opdrachtgever: De Bunte Vastgoed Oost B.V.  
 Amsteldamweg 34a  
 Postbus 8029, 6710 AA Ede  
 tel 0316-693370  
 Projectnr.: 1810  
 Tek.nr.: B-10  
 Schaal: 1:100  
 Datum: 21-12-2021  
 GEW. 1 : 13-06-2022  
 GEW. 2 : 01-07-2022  
 GEW. 3 : 17-10-2022  
 GEW. 4 :  
 GEW. 5 :  
 GEW. 6 :  
 GEW. 7 :  
 GEW. 8 :

**Aanvraag omgevingsvergunning blok D**  
 Geveltekeningen, plattegronden, principedorsnede, tuinbergingen

**De Jong+Lafeber Architecten**  
 Postbus 88, 6720 AD Barneveld tel 0316-416644 fax 0316-416781 E-mail info@dejong-lafeber.nl