

**VOETGANGERSZONE
3M BREED**

**winkelruimte(n)
indeling(en) n.t.b.
netto ca. 925 m2
+10.40**


**Smikkels
bestaand**

n.t.b.

A


D

Pastoor Gowthorpestraat
huidige positie laden/lossen handhaven

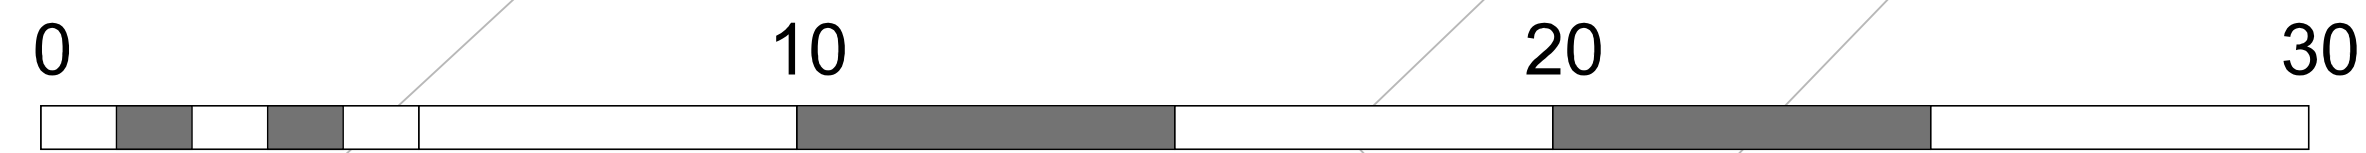

= Leidingschachten 60 minuten WBDBO, massieve wand d=100 mm, massa min. 100 kg/m2

Terreininrichting wordt nader uitgewerkt.

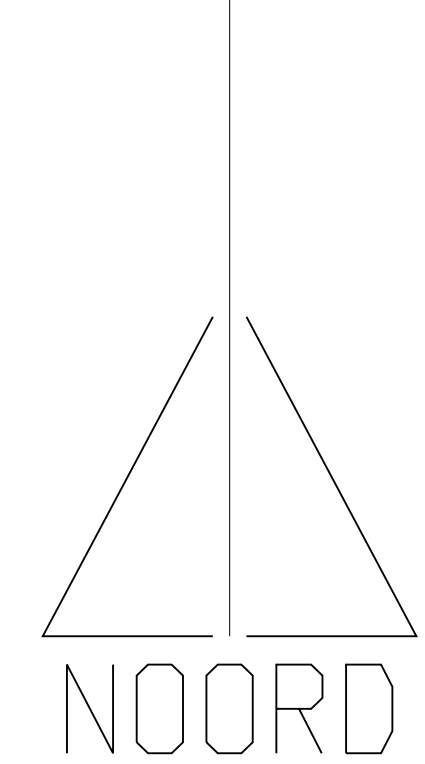

| | | |
|--|---|--|
| Project: Nieuwbouw winkelruimte(n) en 46 appartementen Torenplein/Langstraat/Pastoor Gowthorpestraat te Barneveld | Opdrachtgever: De Bunte Vestgoed Oost B.V. Amelsdijkweg 31a Postbus 8008 6710 AA Lelystad tel 0316-682370 | Projectnr: 1810 |
| Aanvraag omgevingsvergunning blok A, B, C en D Plattegrond Begane grond | Tek.nr.: B-03 | Schaal: 1:100 |
| De Jong+Lafeber Architecten Postbus 88 6720 AB Barneveld tel 0316-416644 fax 0316-416781 e-mail info@dejonglafeber.nl | Datum: 21-12-2021 | Rev. 1 19-06-2022 Rev. 2 20-06-2022 Rev. 3 01-07-2022 Rev. 4 12-07-2022 Rev. 5 17-10-2022 Rev. 6 20-01-2023 Rev. 7 03-02-2023 Rev. 8 17-02-2023 |