

metselwerk buitengevel
kan was vervallen!

metselwerk buitengevel
kan was vervallen!


**Smikkels
bestaand**

n.t.b.

betonnen rand van de fundering

0 10 20 30

= Leidingschachten 60 minuten WBDBO, massieve wand d=100 mm, massa min. 100 kg/m2

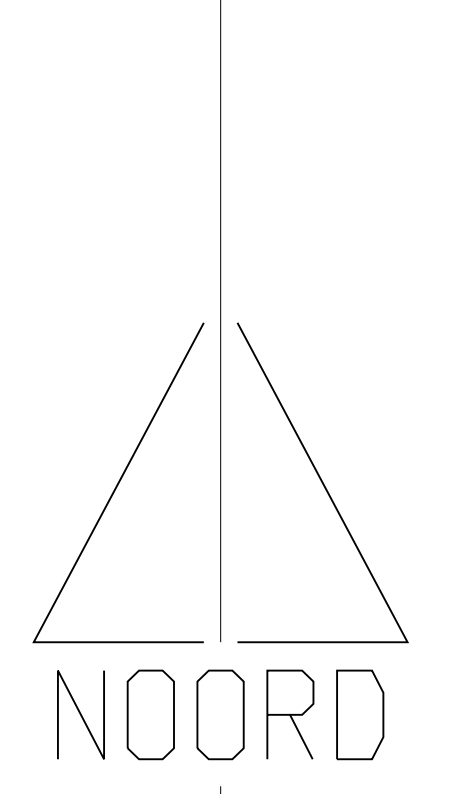

Project: Nieuwbouw winkelruimte(n) en 46 appartementen Torenplein/Langstraat/Pastoor Gowthorpestraat te Barneveld	Opdrachtgever: De Bunte Vastgoed Oost B.V. Amelsdijkweg 31a Postbus 2002 3715 AA Leeuwarden tel 0515-482370	Projectnr: 1810
Aanvraag omgevingsvergunning blok A, B, C en D	Tek. nr.: B-06	Schaal: 1:100
Plattegrond 3e verdieping	Datum: 21-12-2021	tek. 1: 01-07-2022 tek. 2: 17-10-2022 tek. 3: 18-07-2023 tek. 4: tek. 5: tek. 6: tek. 7: tek. 8:
De Jong+Lafeber Architecten Postbus 88, 6720 AB Barneveld tel 0318-416644 fax 0318-418781 Email info@dejonglafeber.nl		