


- Isokorf
- pbl Prefab betonlaten vigs leverancier
- lijnlaast
- v.s. versterkte strook
- kzs d=214mm
- kzs d=300mm
- kzs d=214mm
- kzs d=300mm
- NO Noodoverstort 80x200mm
- HEB220 breedplaat d=220mm afwerking = 2,00 kN/m² veranderlijke belasting = 1,00 kN/m²
- kzs d=214mm
- kzs d=300mm
- laten buitenblad vigs ber. en tekening leverancier

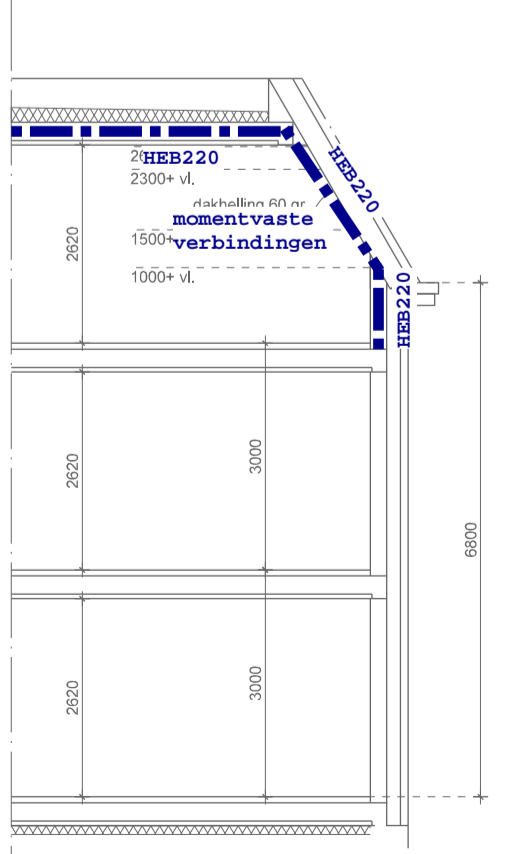

brandwerendheid hoofdconstructie 60 min.
staalconstructie brandwerend bekleden

Gecontroleerd
A. Ali

Kenmerk: 2022W0278
Datum: 08-06-2022

7568 BLOK D App. Torenplein 7-9 Barneveld
Constructieve overzichten
2021-11-10 JvM

SNETSELAAR Constructieve Ingenieurs
Gallielaan 36, EDE
Tel.: 0318 62 71 62
www.snetseelaar.nl

Project: Nieuwbouw 6 appartementen (blok D) aan de
Pastoor Gowthorpestraat te Barneveld

Oprachtgever: De Bunte Vastgoed Opet B.V.
Amsterdamsedijk 24a
Postbus 8029, 6710 AA Ede
Tel: 0318-893370

Projectnr.: 1810
Tekn.: BD-01
Schaal: 1:100
Datum: 20-10-2021

Aanvraag omgevingsvergunning
Geveltekeningen, plattegronden, principedoorssnede

De Jong+Lafeber Architecten
Postbus 88, 6720 AB Barneveld tel: 0318-416644 fax: 0318-416781 E-mail: info@dejong-lafeber.nl

STAVAZA