


metselwerk buitengevel kan was vervallen!


daktuin boven winkelruimte n.t.b.

Smikkels bestaand

n.t.b.

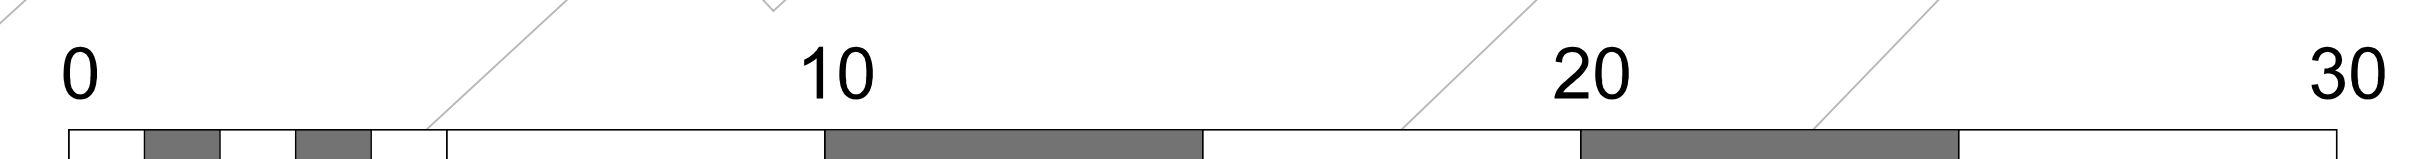

= Leidingschachten 60 minuten WBDBO, massieve wand d=100 mm, massa min. 100 kg/m2

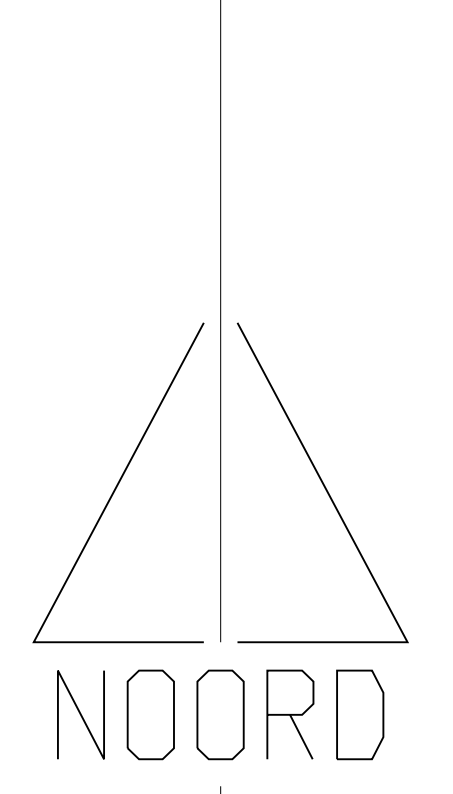

Project: Nieuwbouw winkelruimte(n) en 46 appartementen Torenplein/Langstraat/Pastoor Gowthorpestraat te Barneveld	Opdrachtgever: De Bunte Vastgoed Oost B.V. Amelsdijkweg 31a Postbus 8008 6710 AA Lelystad tel 0316-602370	Projectnr: 1810
Aanvraag omgevingsvergunning blok A, B, C en D	Schaal: 1:100	Tek. nr.: B-04
Plattegrond 1e verdieping	Datum: 21-12-2021	tek. 1: 01-07-2022 tek. 2: 11-10-2022 tek. 3: 03-10-2023 tek. 4: 12-10-2023 tek. 5: 23-03-2023 tek. 6: 06-04-2023 tek. 7: tek. 8:
De Jong+Lafeber Architecten Postbus 88 6720 AB Barneveld tel 0316-416644 fax 0316-416781 email info@dejonglafeber.nl		