

metselwerk buitengevel
kan was vervallen!


metselwerk buitengevel
kan was vervallen!

**Smikkels
bestaand**

n.t.b.

0 10 20 30

= Leidingschachten 60 minuten WBDBO, massieve wand d=100 mm, massa min. 100 kg/m2

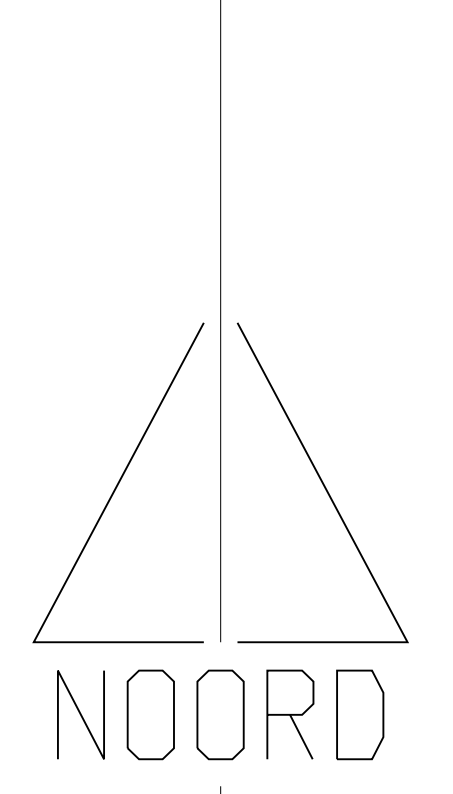

Project: Nieuwbouw winkelruimte(n) en 46 appartementen Torenplein/Langstraat/Pastoor Gowthorpestraat te Barneveld	Opdrachtgever: De Bunte Vastgoed Oost B.V. Amelsdijkweg 31a Postbus 8005 6710 AA Lelystad tel 0316-602370	Projectnr: 1810
Aanvraag omgevingsvergunning blok A, B, C en D		Tek. nr.: B-05
Plattegrond 2e verdieping		Schaal: 1:100
		Datum: 21-12-2021
		tek. 1: 01-07-2022
		tek. 2: 17-10-2022
		tek. 3: 18-07-2023
		tek. 4:
		tek. 5:
		tek. 6:
		tek. 7:
		tek. 8:

De Jong+Lafeber Architecten
Postbus 88, 6720 AB Barneveld tel 0316-416644 fax 0316-416781 Email info@dejonglafeber.nl