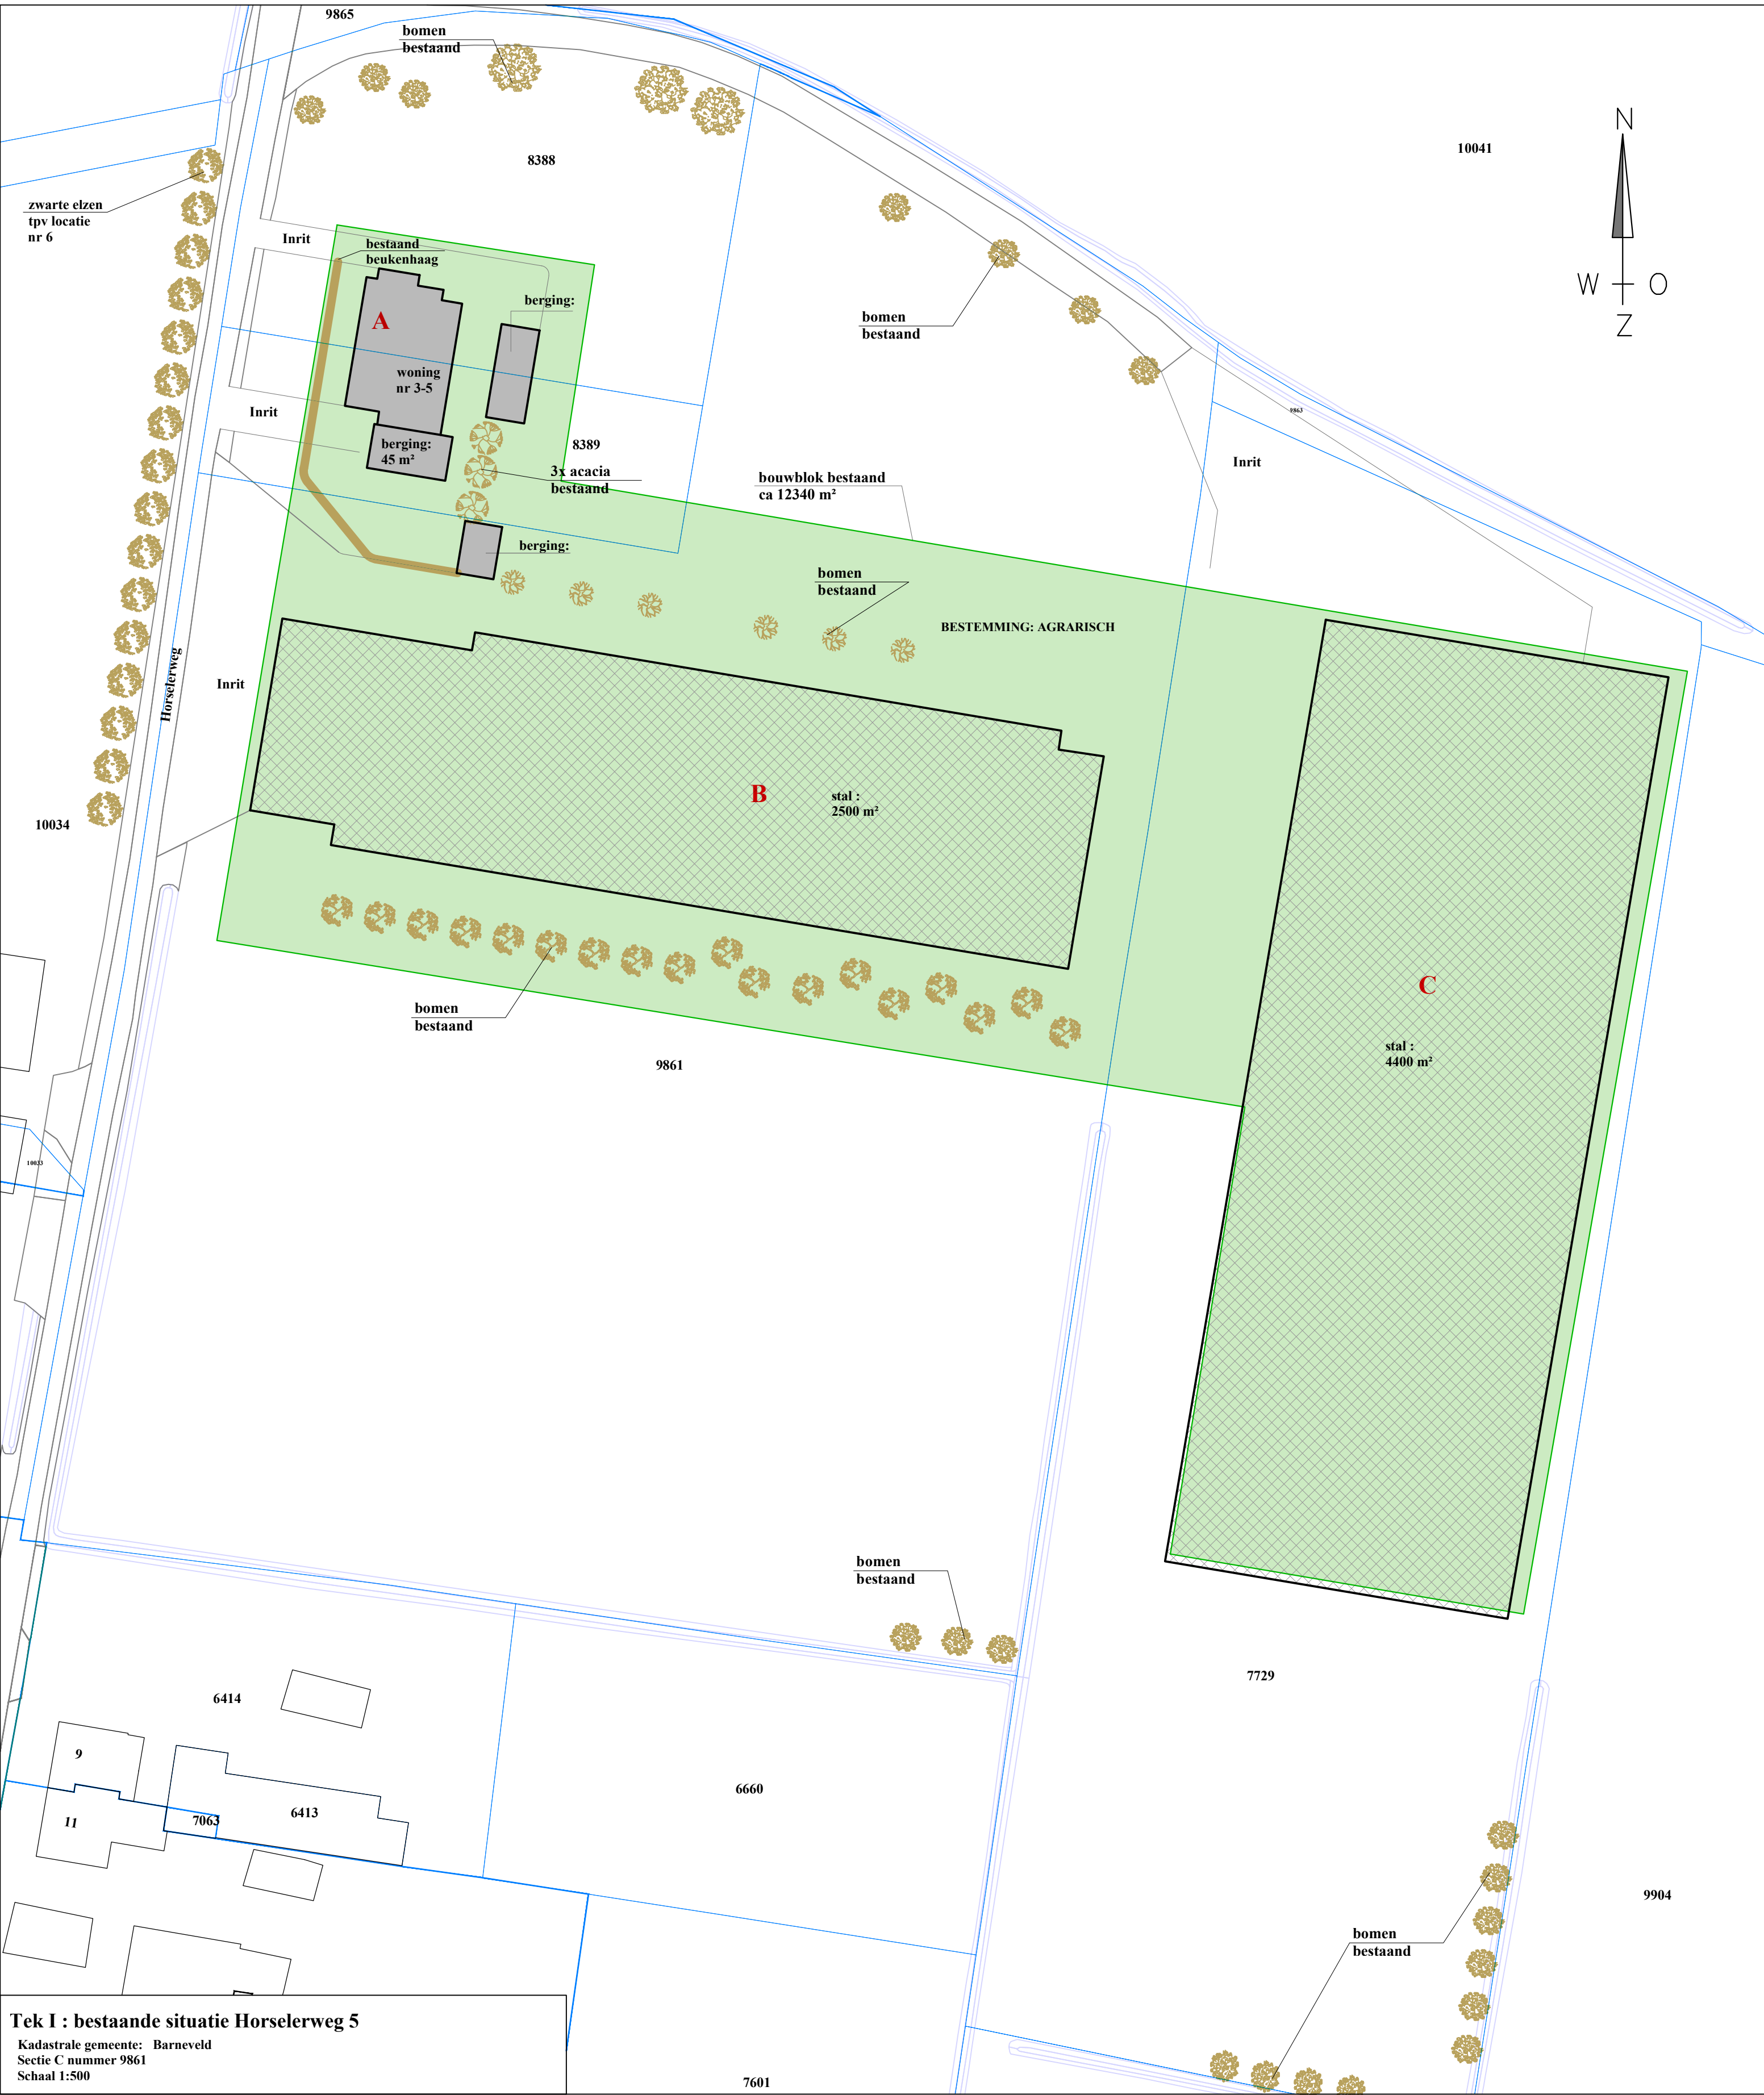
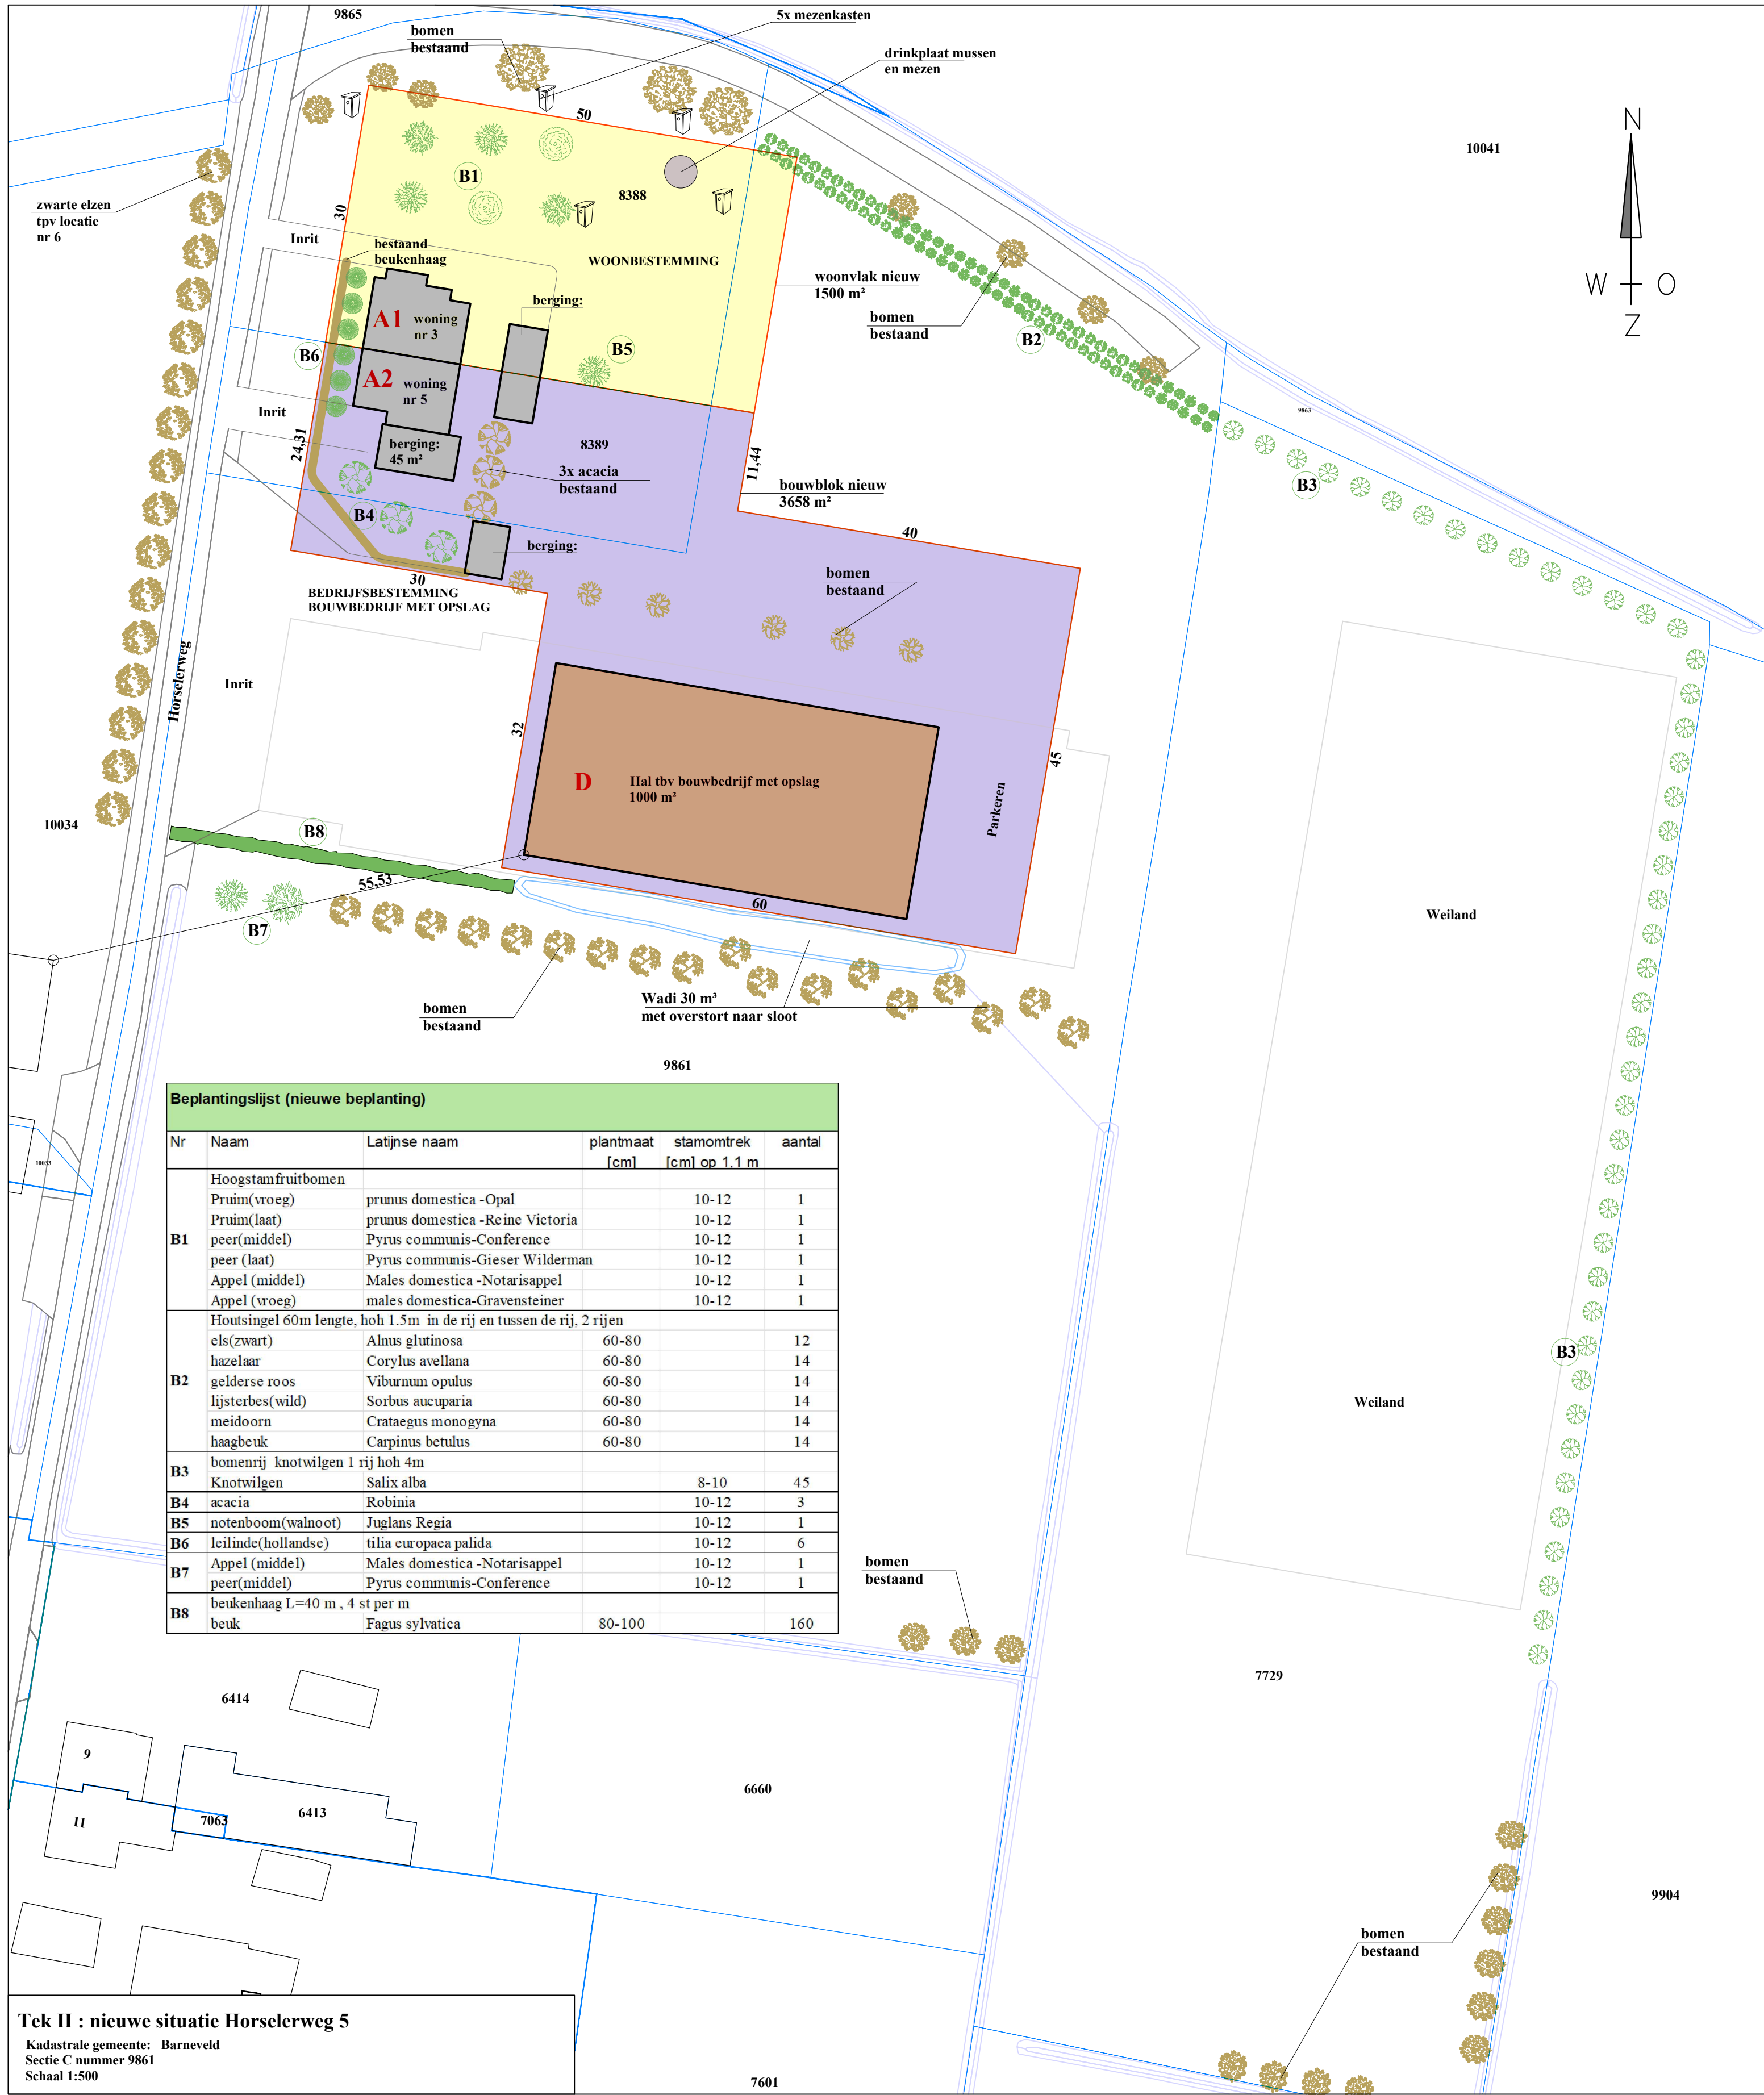


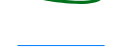
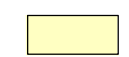
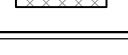


Tek I : bestaande situatie Horselerweg 5
Kadastrale gemeente: Barneveld
Sectie C nummer 9861
Schaal 1:500



Tek II : nieuwe situatie Horselerweg 5
Kadastrale gemeente: Barneveld
Sectie C nummer 9861
Schaal 1:500

Tabel met oppervlakken				
bebouwing	huidige situatie	Nieuwe situatie	te slopen	nieuw te bouwen
nr	m²	m²	m²	m²
A1(woning nr 3)				
A2(woning nr 5 met bijgebouwen)	45	45		
B	2500	0	2500	
C	4400	0	4400	
D		1000		1000
Totaal	6945	1045	6900	1000

Renvooi Terrein inrichting			
	Tuin		Aan te leggen houtsingel
	Weide		Te planten boom
	Bestaande groenstructuur		Bestaande boom
	perceelsgrens		Bestaande sloot
Renvooi gebouwen			
	bestaande bebouwing		bestemming wonen
	bebouwing nieuw		bestemming bedrijf
	Te slopen bebouwing		bestemming agrarisch

Kampstraat 32
3771 AV Barneveld
Telefoon 0342- 420 966
E-mail c.topp@mm.nl
Website www.mmm.nl

Midden Nederland
MAKELAARS

**Graveland**
Bouwontwerp

Ereprijs 48
3773 CN Barneveld
Tel 06 - 24644948
jaapgraveland@yahoo.com

Project: Bestemmingswijziging Horselerweg 5			
Onderdeel:	Plattegrond bestaande en nieuwe situatie perceel Horselerweg 5 3774 PE Kootwijkerbroek		
Opdrachtgever:	H. Drost, Horselerweg 5, 3774 PE Kootwijkerbroek		
Formaat:	Getekend:	Status:	
A1	J. Graveland	Concept	
Schaal:	Diversen:		
zie tek			

T6651