




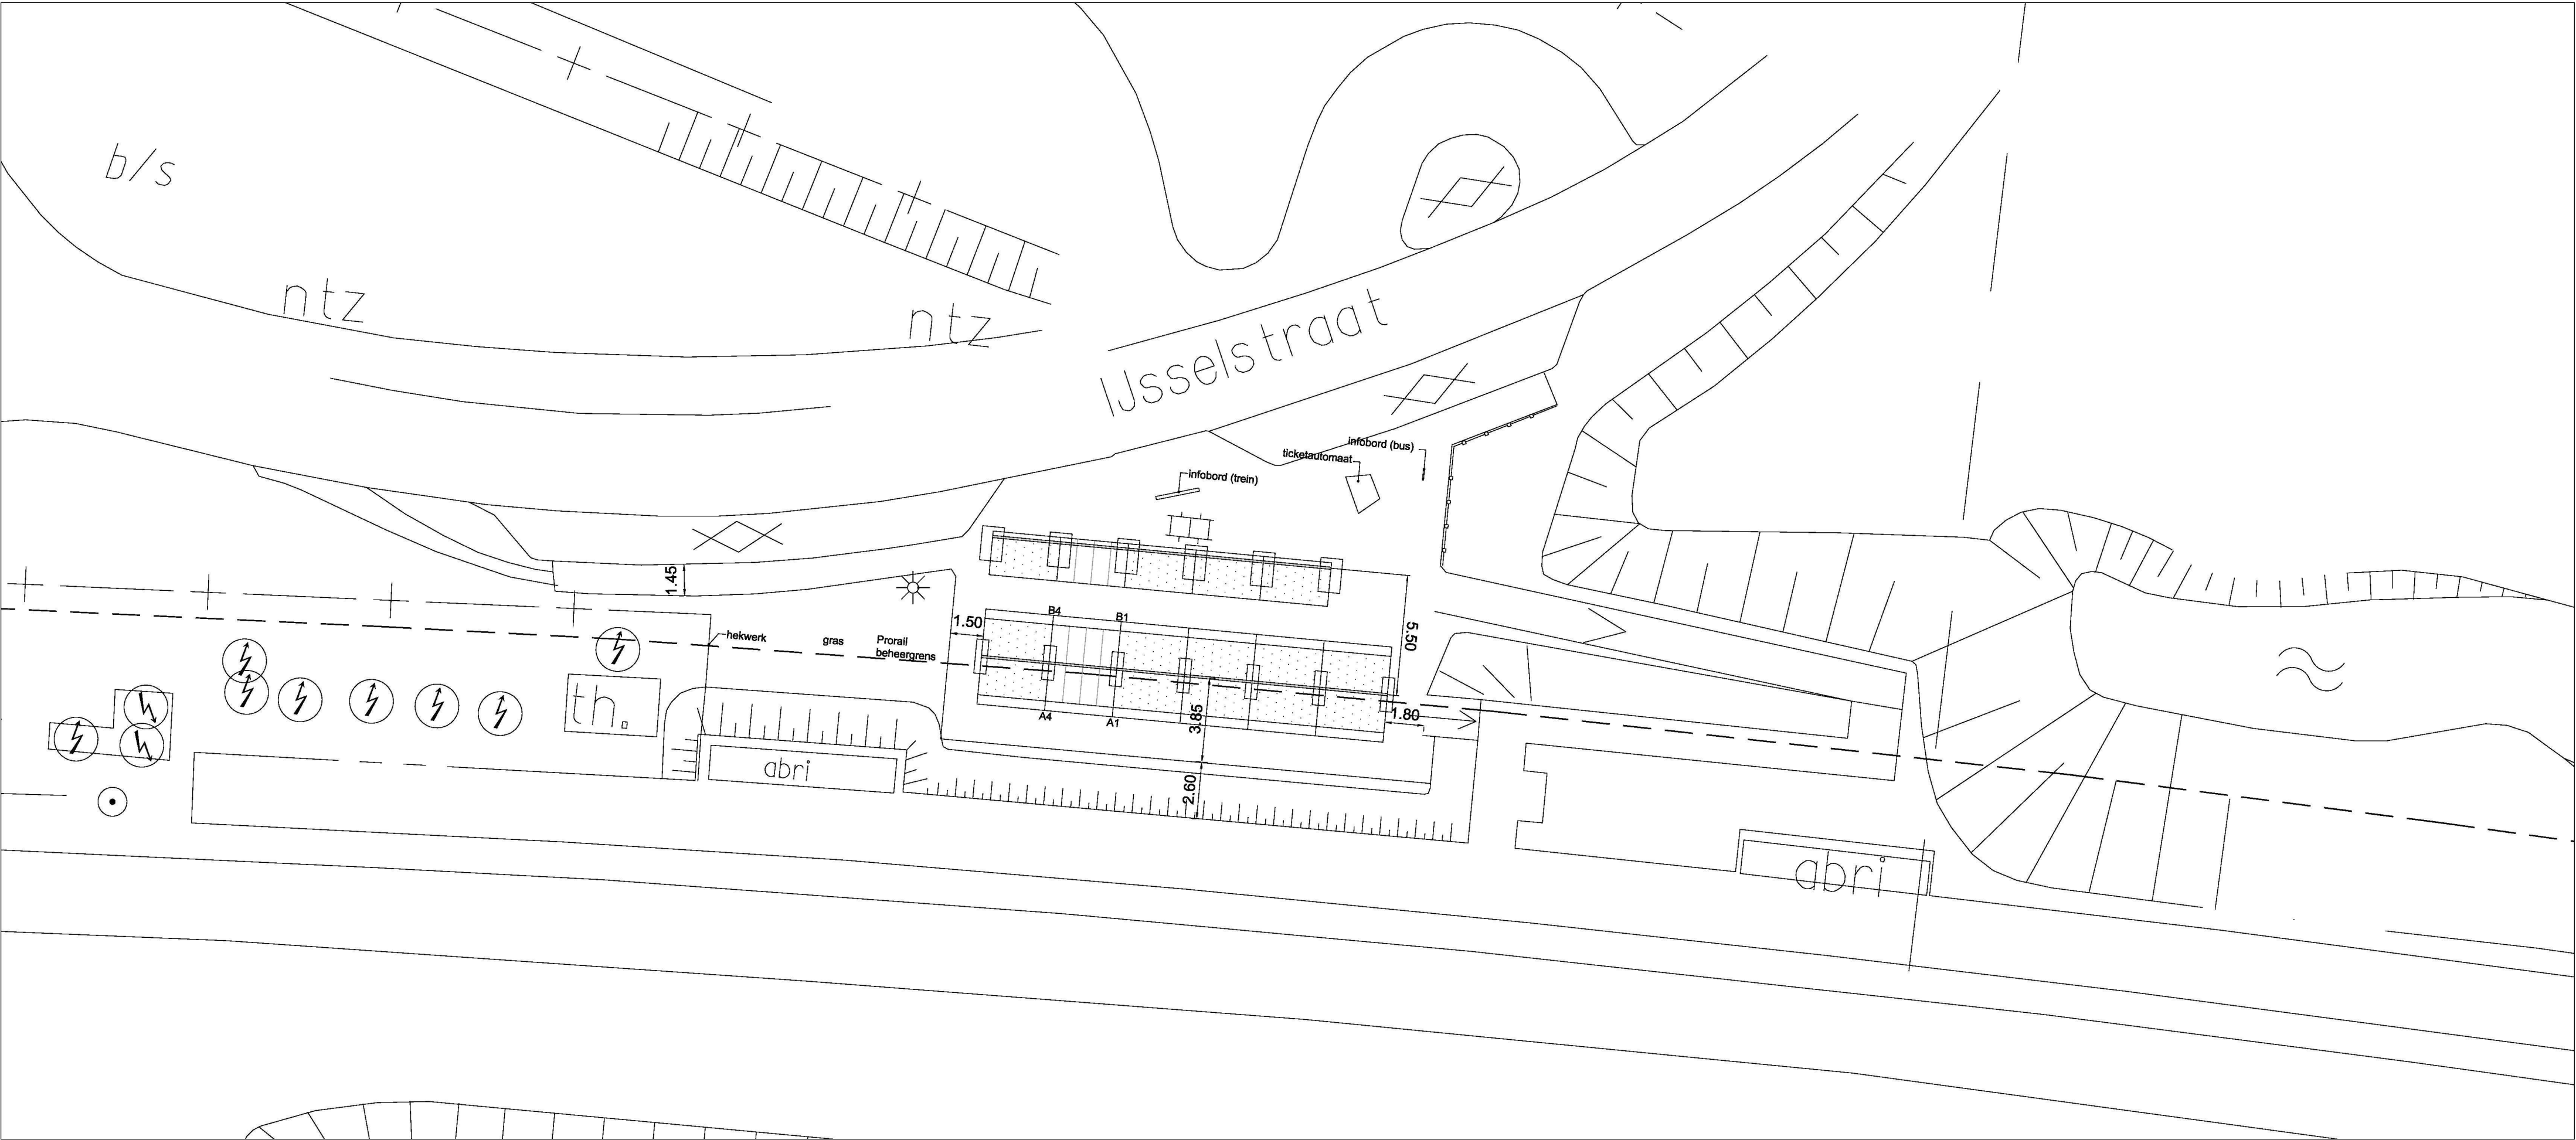

Nieuwe situatie, schaal 1:200

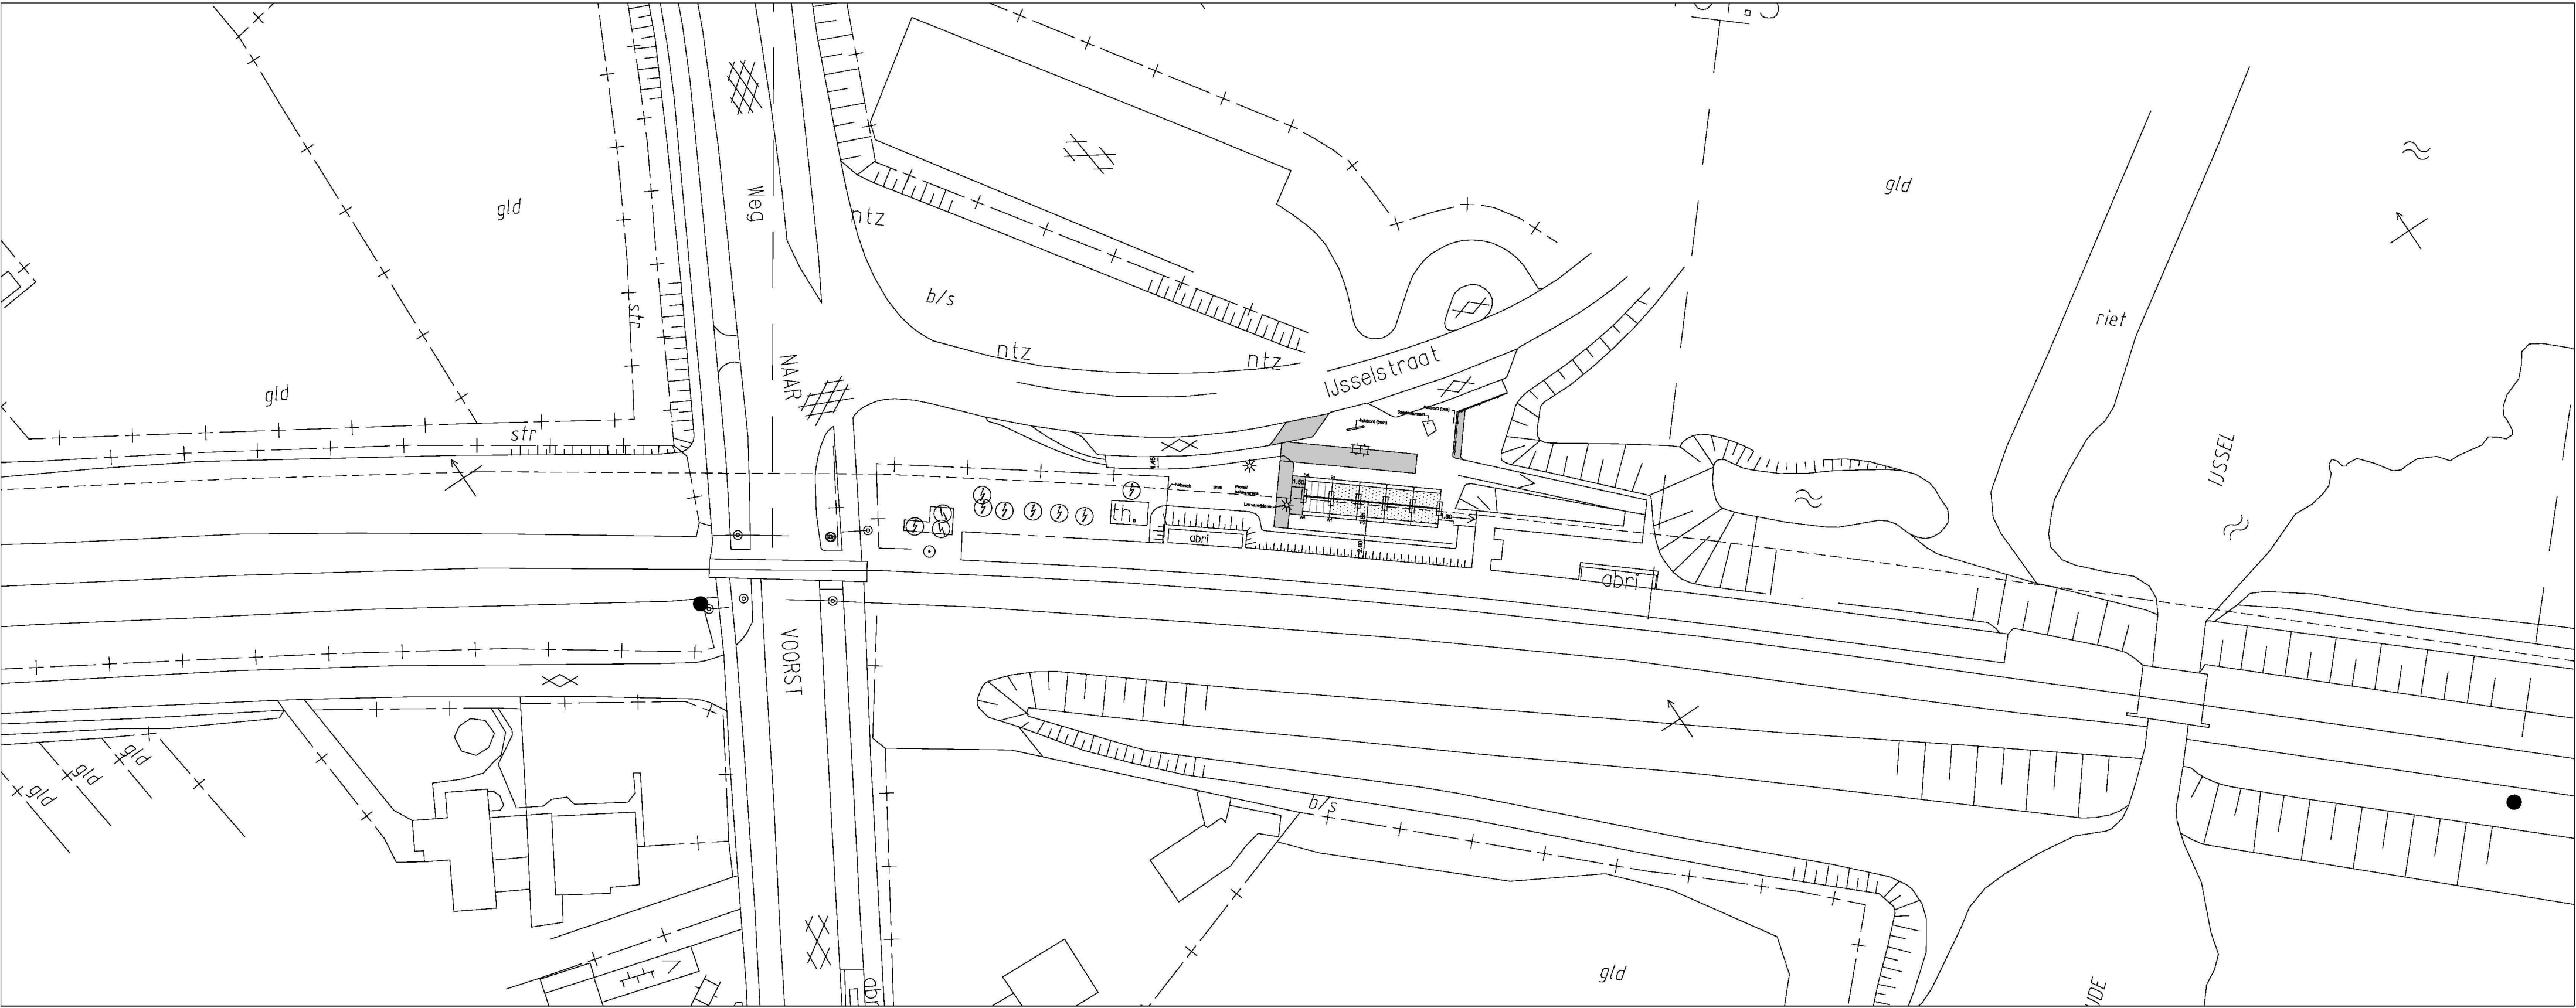

Bestaande situatie, schaal 1:500

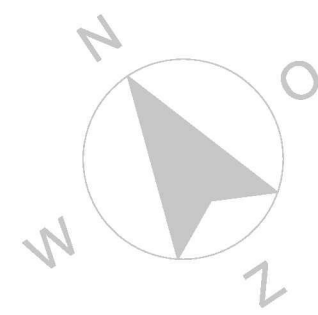

- NOOT:**
- Lichtmast verwijderen
 - Voorrijden inkorten
 - verharding aanvullen
 - hekwerk verplaatsen
 - Rekeningen houden met kabels & leidingen tijdens het bouwen van de rijwielstalling

Capaciteit	Bestaande situatie					Nieuwe situatie				
	loc. 1	loc. 2	loc. 3	loc. 4	Totaal	loc. 1	loc. 2	loc. 3	loc. 4	Totaal
Fietsplaatsen										
Niet overkapte fietsplaatsen	0	0	0	0	0	0	0	0	0	0
Overkapte fietsplaatsen	64	0	0	0	64	112	0	0	0	112
Dubbelaaagse fietsplaatsen	0	0	0	0	0	0	0	0	0	0
Te handhaven	64	0	0	0	64	-	-	-	-	-
Te verplaatsen	0	0	0	0	0	-	-	-	-	-
Te verwijderen/afvoeren	0	0	0	0	0	-	-	-	-	-
Totalen	64	0	0	0	64	112	0	0	0	112
Fietskluisen										
Niet overkapte kluisen	0	0	0	0	0	0	0	0	0	0
Overkapte kluisen	8	0	0	0	8	12	0	0	0	12
Bromfietsplaatsen	0	0	0	0	0	0	0	0	0	0
Te handhaven	8	0	0	0	8	-	-	-	-	-
Te verplaatsen	0	0	0	0	0	-	-	-	-	-
Te verwijderen/afvoeren	0	0	0	0	0	-	-	-	-	-
Totalen	8	0	0	0	8	12	0	0	0	12
Oppervlakte m2	68	0	0	0	68	118	0	0	0	118

Renvooi

- = Dubbelzijdige unit, fietsplaatsen onbeveiligd (16 plaatsen)
- = Enkelzijdige unit, fietsplaatsen onbeveiligd (8 plaatsen)
- = Unit enkelzijdige kluisen t.b.v. fietsen (4 plaatsen)
- = Unit dubbelzijdige kluisen t.b.v. fietsen (8 plaatsen)
- = Werkgebied
- = Boom
- = Haag
- = Lichtmast

Zaak/dossier: O-000632 OLO: 22 mrt 2012
OLO-nr.: 353809
Doc.ond.: 12.002734: Aanvraag omgevingsvergunning - Tekening
Product: Bouwen
Beh.: Pb/WABO

Projectnummer	MR101830	ProRail Voorst Empe Ruimte voor de fiets Schets Ontwerp Plattegrond bestaande situatie Plattegrond nieuwe situatie
Identificatiecode	Vem	
Versie	1.0	
Versiedatum	05-03-2012	
Documentstatus	Concept	
Formaat	A1	
Schaal	1:200/1:500	Divisie Mobiliteit en Ruimte Afdeling MR-RU-RU Postbus 2855 3500 GW Utrecht
Tekenaar	N. Onderdelinden	
Besteknummer		
Projectleider	P.Bosman	
Vrijgegeven	MR101830 , 208 Km 101.3-101.6 , 01	
Divisie Mobiliteit en Ruimte Afdeling MR-RU-RU Postbus 2855 3500 GW Utrecht		