



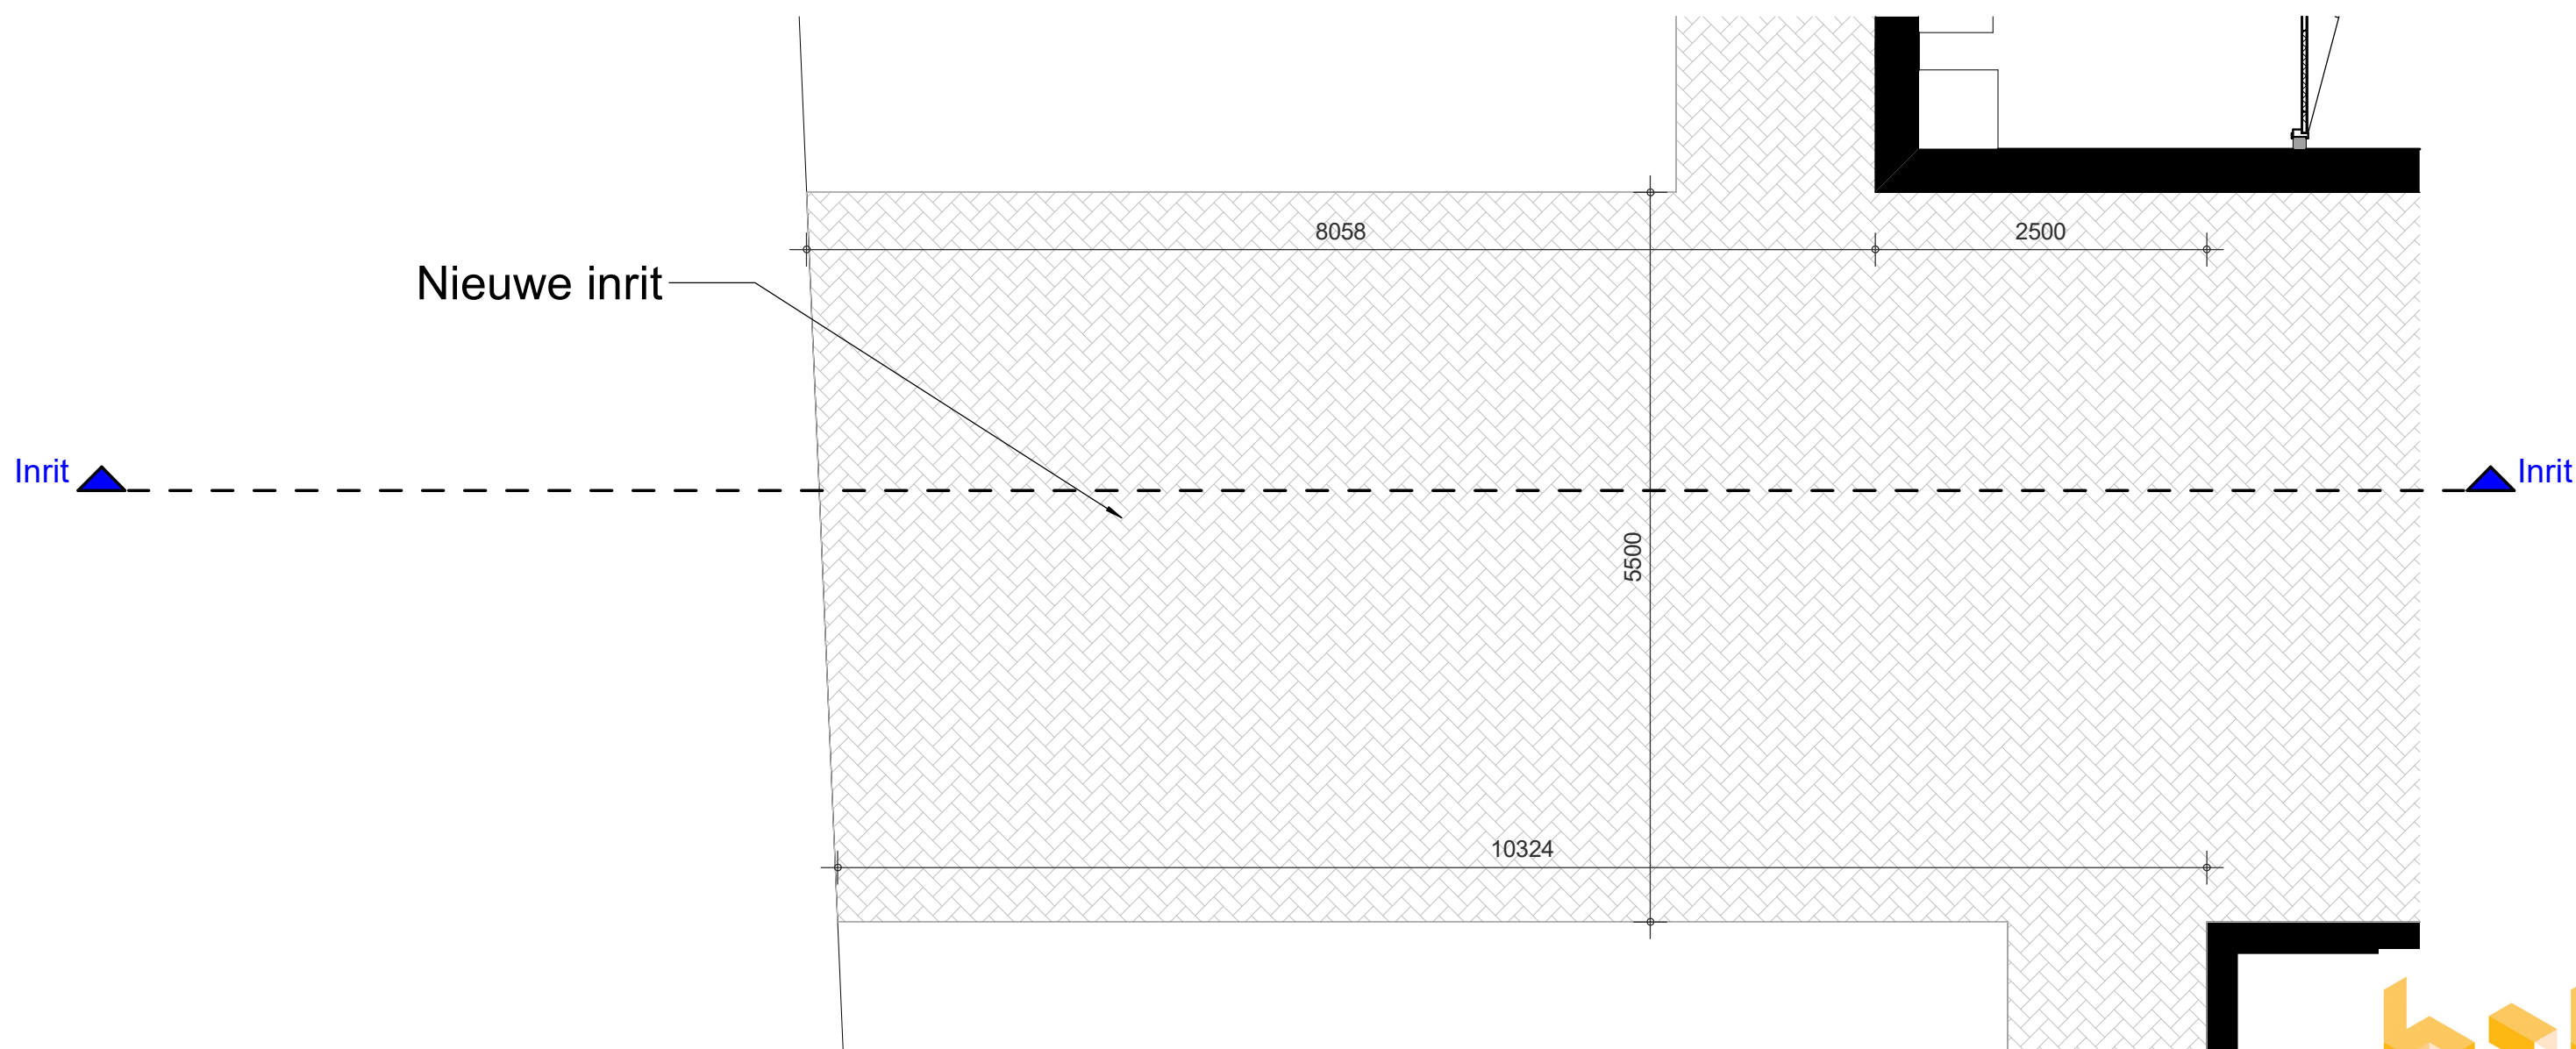

V0.1

18-07-22 Schaal: 1:50

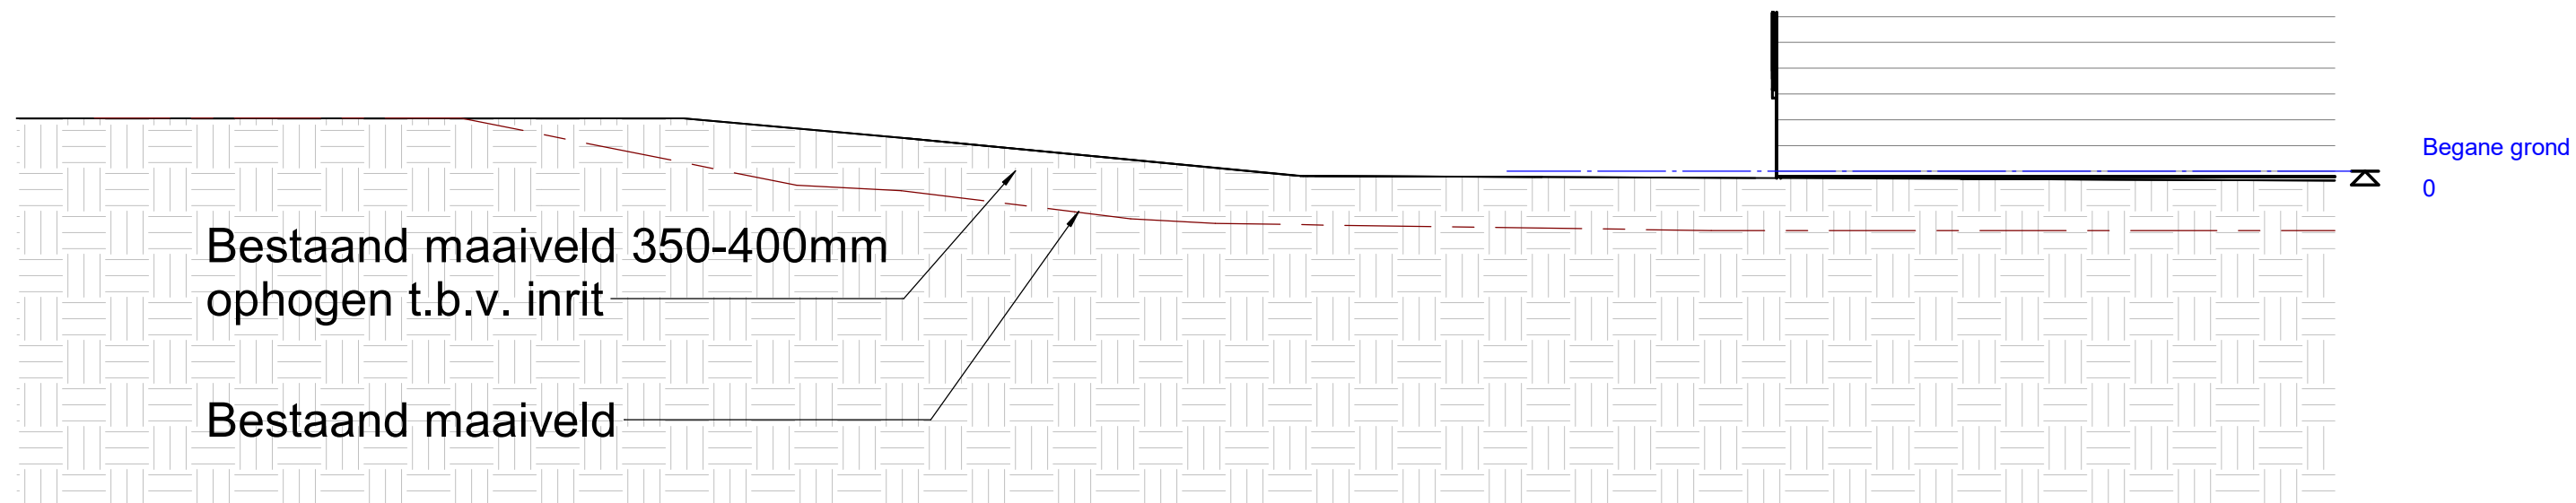

Inrit doorsnede + plattegrond