





Voorgevel

1:100

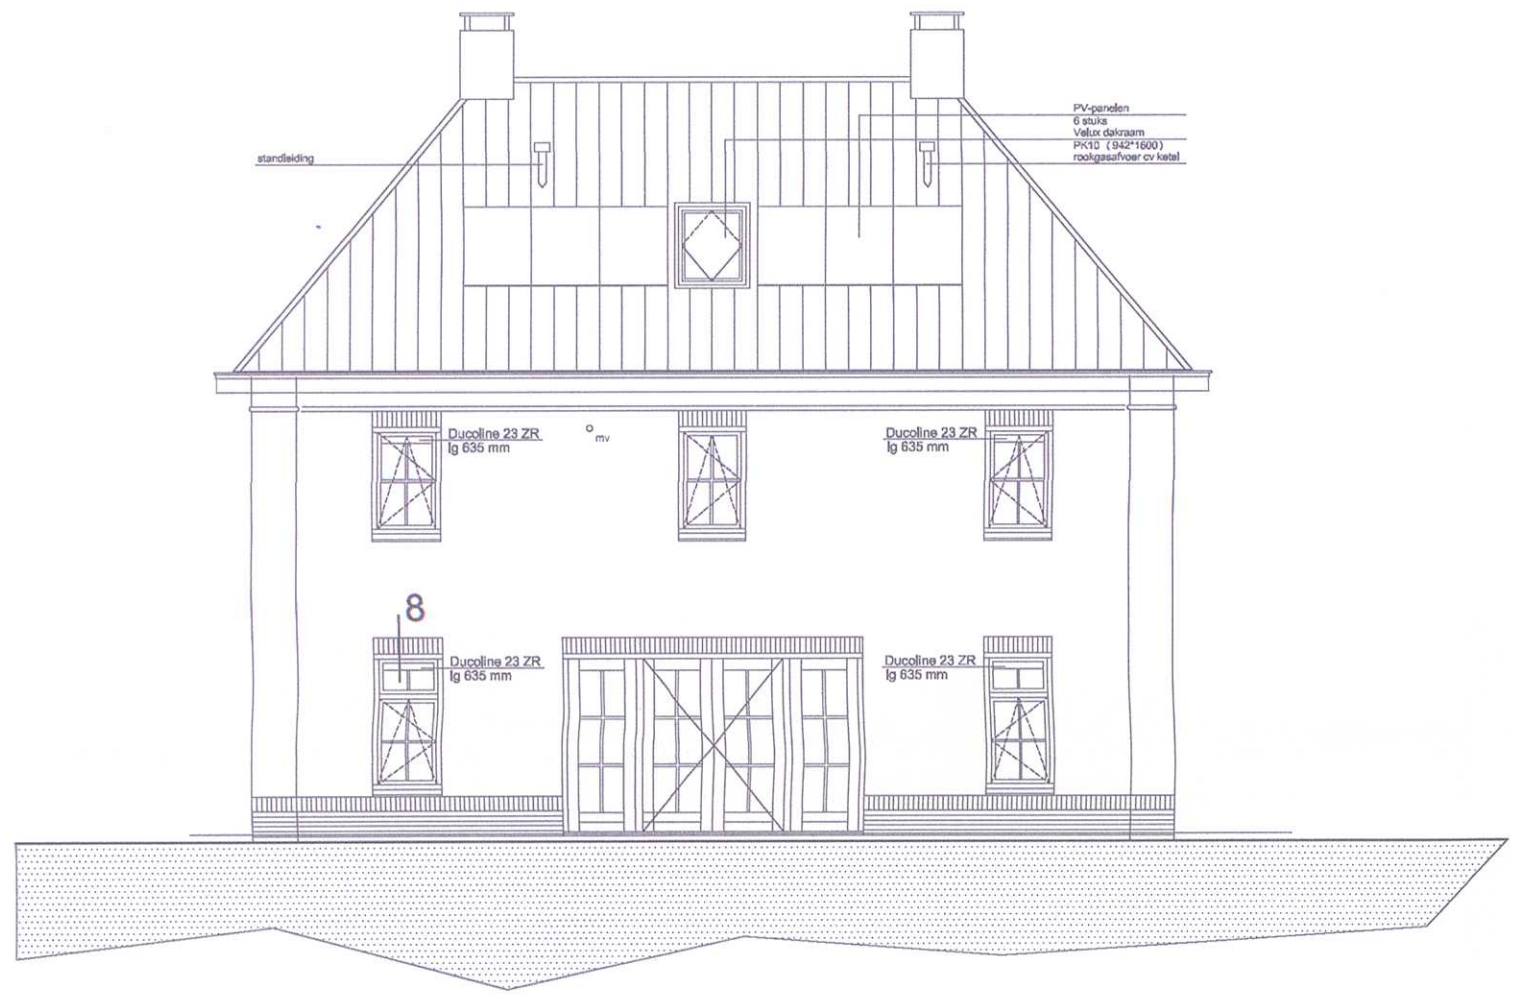

Achtergevel

1:100

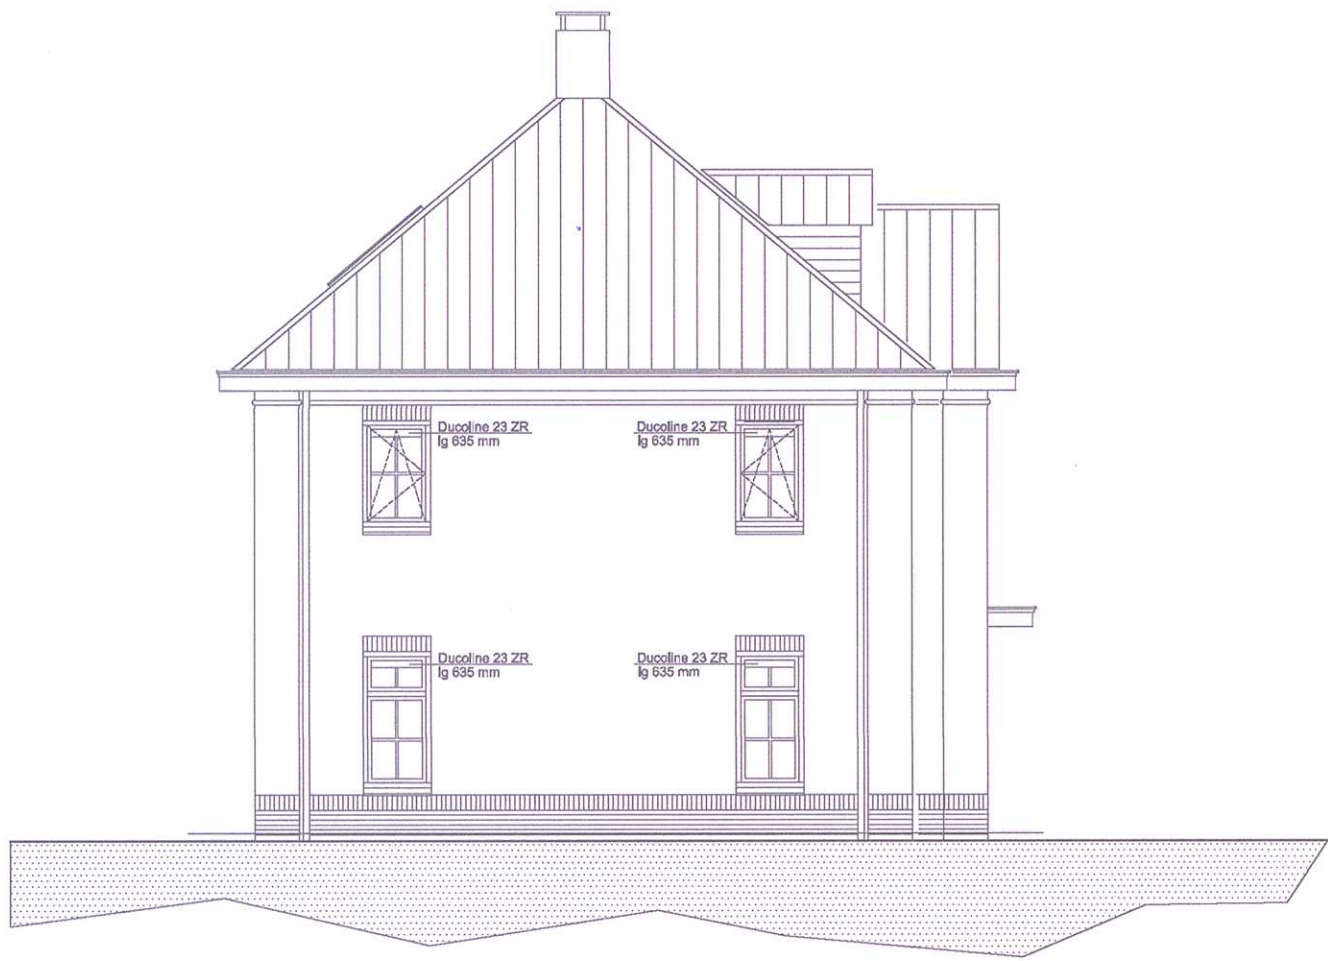


Linkerzijgevel

1:100



Rechterzijgevel

1:100

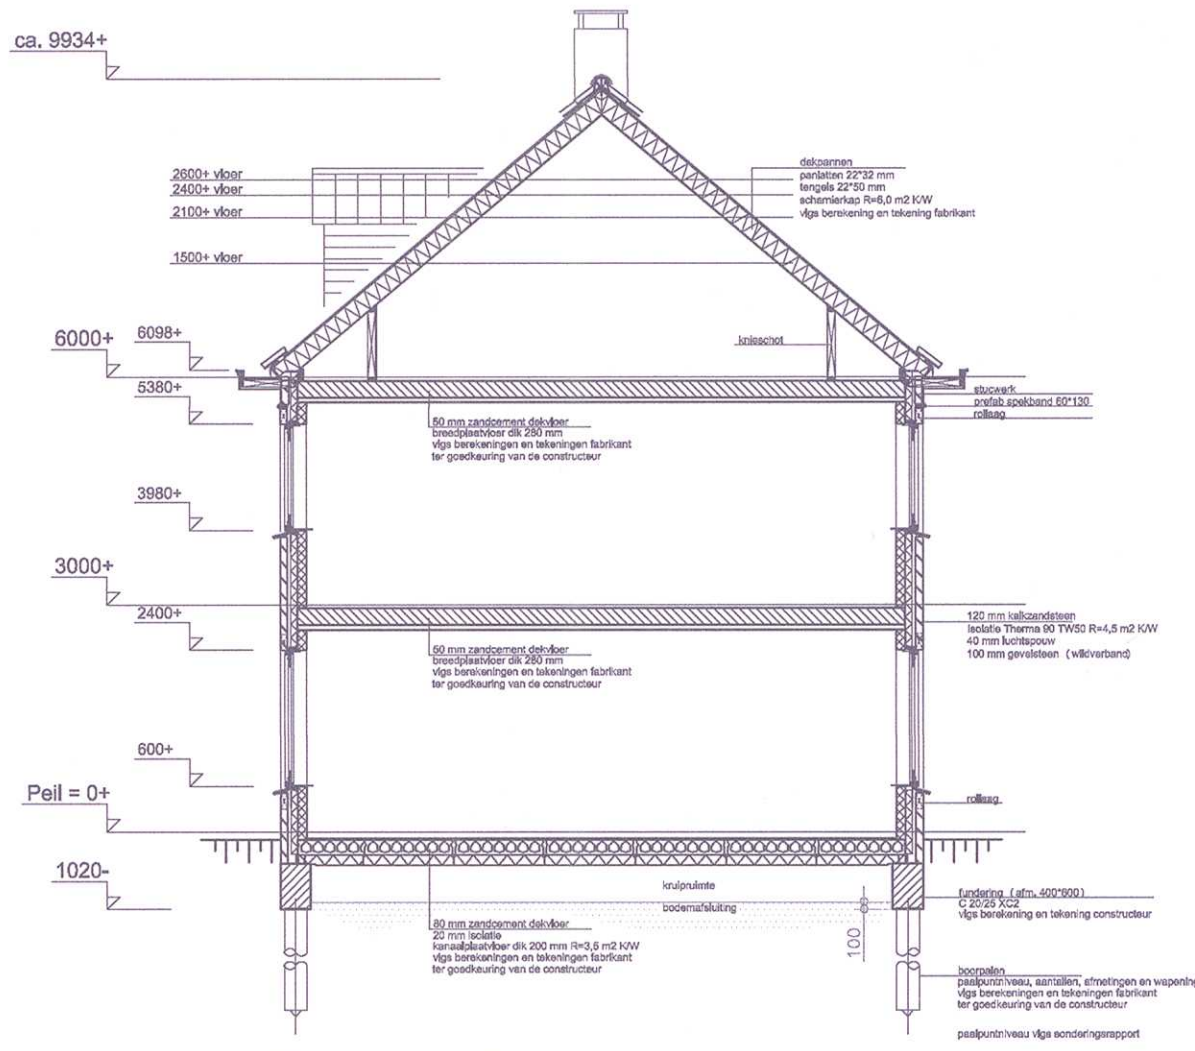

Doorsnede

1:100

Algemeen

Ten aanzien van de uitvoering, voor alle door derden/fabrikanten geleverde onderdelen, gelden de door derden /fabrikanten aangeleverde handleidingen, adviezen en voorschriften.

De aannemer is verantwoordelijk voor de maatvoering en uitvoering.

Oppervlakken vlgs het Bouwbesluit

Omschrijving	opp. elken vlgs bouwbesluit	opp. vlak aanwering
Geveloppervlakte GVO	55 % * GVO	... m ²
Verblijfsruimte VR	1 stuks min. 3,6*3,6 m ²	> 5 m ²
Badruimte	... m ²	max 5,7 m ² en min. 6 m ²
Dagruimte	6,5 % van GVO	> 3,5 m ²

Ventilatie, overeenkomstig NEN 1087

Verblijfsgebied

Teevoer van verse lucht en afvoer van binnenlucht van tenminste 0,009 m³/s/m² met een min. van 0,007 m³/s

50% van de toevoer moet rechtstreeks van buiten komen

Verblijfsruimte 0,1 en 1,1 t/m 1,4

Teevoer van verse lucht en afvoer van binnenlucht van tenminste 0,009 m³/s/m² met een min. van 0,007 m³/s

Verkeersgebied

Teevoer van verse lucht en afvoer van binnenlucht van tenminste 0,009 m³/s/m² met een min. van 0,007 m³/s

Verkeersruimte 0,2/1,5

Teevoer van verse lucht en afvoer van binnenlucht van tenminste 0,009 m³/s/m² met een min. van 0,007 m³/s

Kaiken 0,1 (mech. ventilatie)

Teevoer van verse lucht en afvoer van binnenlucht van tenminste 0,009 m³/s/m² met een min. van 0,007 m³/s

Badruimte/WC 0,3/1,4 (mech. ventilatie)

Teevoer van verse lucht en afvoer van binnenlucht van tenminste 0,009 m³/s/m² met een min. van 0,007 m³/s

WC

0,016 m³/s

0,007 m³/s

0,007 m³/s

Bergruimte 2,1

Teevoer van verse lucht en afvoer van binnenlucht van tenminste 0,009 m³/s/m² met een min. van 0,007 m³/s

Nachtventilatie

0,9 m³/s/m²

RENVOOI ALGEMENE GEGEVENS

BRANDWEER :

kolonnen, liggers en spanten min. 30min. wddo brandwerend omkleden met Proshield dik 12mm gevels en plafonds min. 30min. wddo

ELEKTR. INSTALL. :

moet voldoen aan Model-aansluitvoorwaarden voor elektrische energie van de Vereniging van Exploitanten van Elektriciteitsbedrijven in Nederland NEN 1018

CV. INSTALL. :

kafel met vent. dient te voldoen aan de NEN 1018

GASINSTALL. moet voldoen aan Model-aansluitvoorwaarden voor gas van de Vereniging van Exploitanten van Gasbedrijven in Nederland NEN 1018

IS-WAARDE :

R_{ce} = m² K/W

WONING :

vloer 3,5
gevel 4,5
dak 6,0

Min. equivalente daglichtoppervlakte

Woonfunctie 10%
verblijfsgebied 0,5 m²

RENVOOI wanden

gewolven dik 100mm
buisluis en verwerking vlgs werkschrijving
kalkzandsteen dik 120mm
verwerking en afwerking vlgs werkschrijving
hbb dik ... mm
opbouw vlgs detaillering
lichte scheidingwand dik 70mm

RENVOOI deuren

deurmaat 930x2315

deurmaat 930x2315 met vrij- en bezetstol

deurmaat 930x2315 met stol

deurmaat 730x2015 met stol

RENVOOI afkortingen

hwa hwa #80 gegelvd stalen buis

RENVOOI tekens

o mechanische ventilatie

o centraal dees

o rookmelder, conform NEN 2555, voorzien van het "GROEDERIK" keur, aanwezig in verkeersruimte/bergruimte 0,2, 1,5 en 2,1


No; 1534 gedeeltelijk

Renvooi		
metselwerk	steen	licht rood gemaueerd
trasraam	steen	donker rood gemaueerd
kozijnen	hout	gebroken wit
draalende delen	hout	gebroken wit
voordeur	hout	groen
goten	hout	gebroken wit
spekband/stucwerk	steen	gebroken wit
dakbedekking	pannen	zwart

Behoort bij besluit van burgemeester en wethouders van de gemeente DUIVEN

van 10 OKT. 2017

mij bekend;
De secretaris;

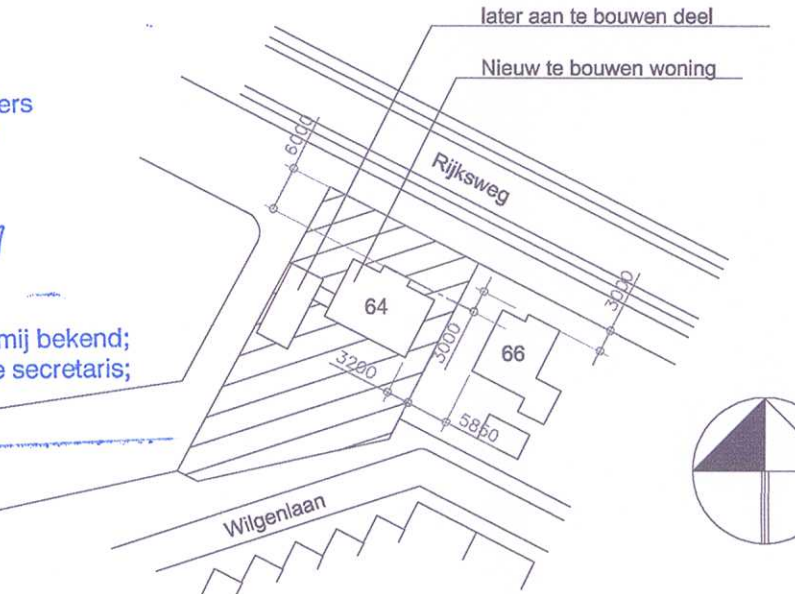

Situatie

Schaal: 1:1000

Kad. Bekend; Gemeente Duiven

Secie; C

No; 1534 gedeeltelijk

Berekeningen van beton, hout en staal constructies vlgs constructeur

EPC, daglicht en ventilatie berekeningen, indien voor de bouw aanvraag van toepassing vlgs een gecertificeerd bureau

Omschrijving			
Bouw van een woning aan de Rijksweg 64 te Duiven			
Gevels, Plattegrond en doorsnede		Werkno.	2016-002
Bouwaanvraag		Datum	17-02-2016
dhr. M. Ross Gildenlaan 432, 7329 EB Apeldoorn		Woningnummer	29-08-2016 22-06-2017
Bouwbedrijf Thus B.V. Sint Jansgildestraat 7a, 7037 CA Beek		Bladno.	001
		Blad	1:100
		Formaat	A1
		Status	Definitief

Schrijfwijze
7000 BV Duiven
06-42000000
PT@duivenbouw@gmail.com

Bureau voor al uw bouwkundig tekenwerk, van schets- tot uitvoeringsfase