



Presentatie

07 SEPTEMBER 2010

● ARCHIT
TEKTEN
BURO
ROOS
EN ROS
BNI
BNA ▲

G E R . G E M . E D E

1980 07.09.2010

ARCHITECTENBURO
ROOS EN ROS BV

LJ COSTERSTRAAT 2
POSTBUS 1631
3260 BC
OUD-BEIJERLAND
TEL. 0186-691580
FAX 0186-693144
KVK NR 23086829
INFO@ROOSROS.NL
WWW.ROOSROS.NL



BESTAANDE SITUATIE

LUCHTFOTO - KAVEL


ARCHI
TEKTEN
BURO
ROOS
EN ROS
BNI
BNA ▲

1980 07.09.2010

ARCHITEKTENBURO
ROOS EN ROS BV

LJ COSTERSTRAAT 2
POSTBUS 1631
3260 BC
OUD-BEIJERLAND
TEL. 0186-691580
FAX 0186-693144
KVK NR 23086829
INFO@ROOSROS.NL
WWW.ROOSROS.NL

G E R . G E M . E D E

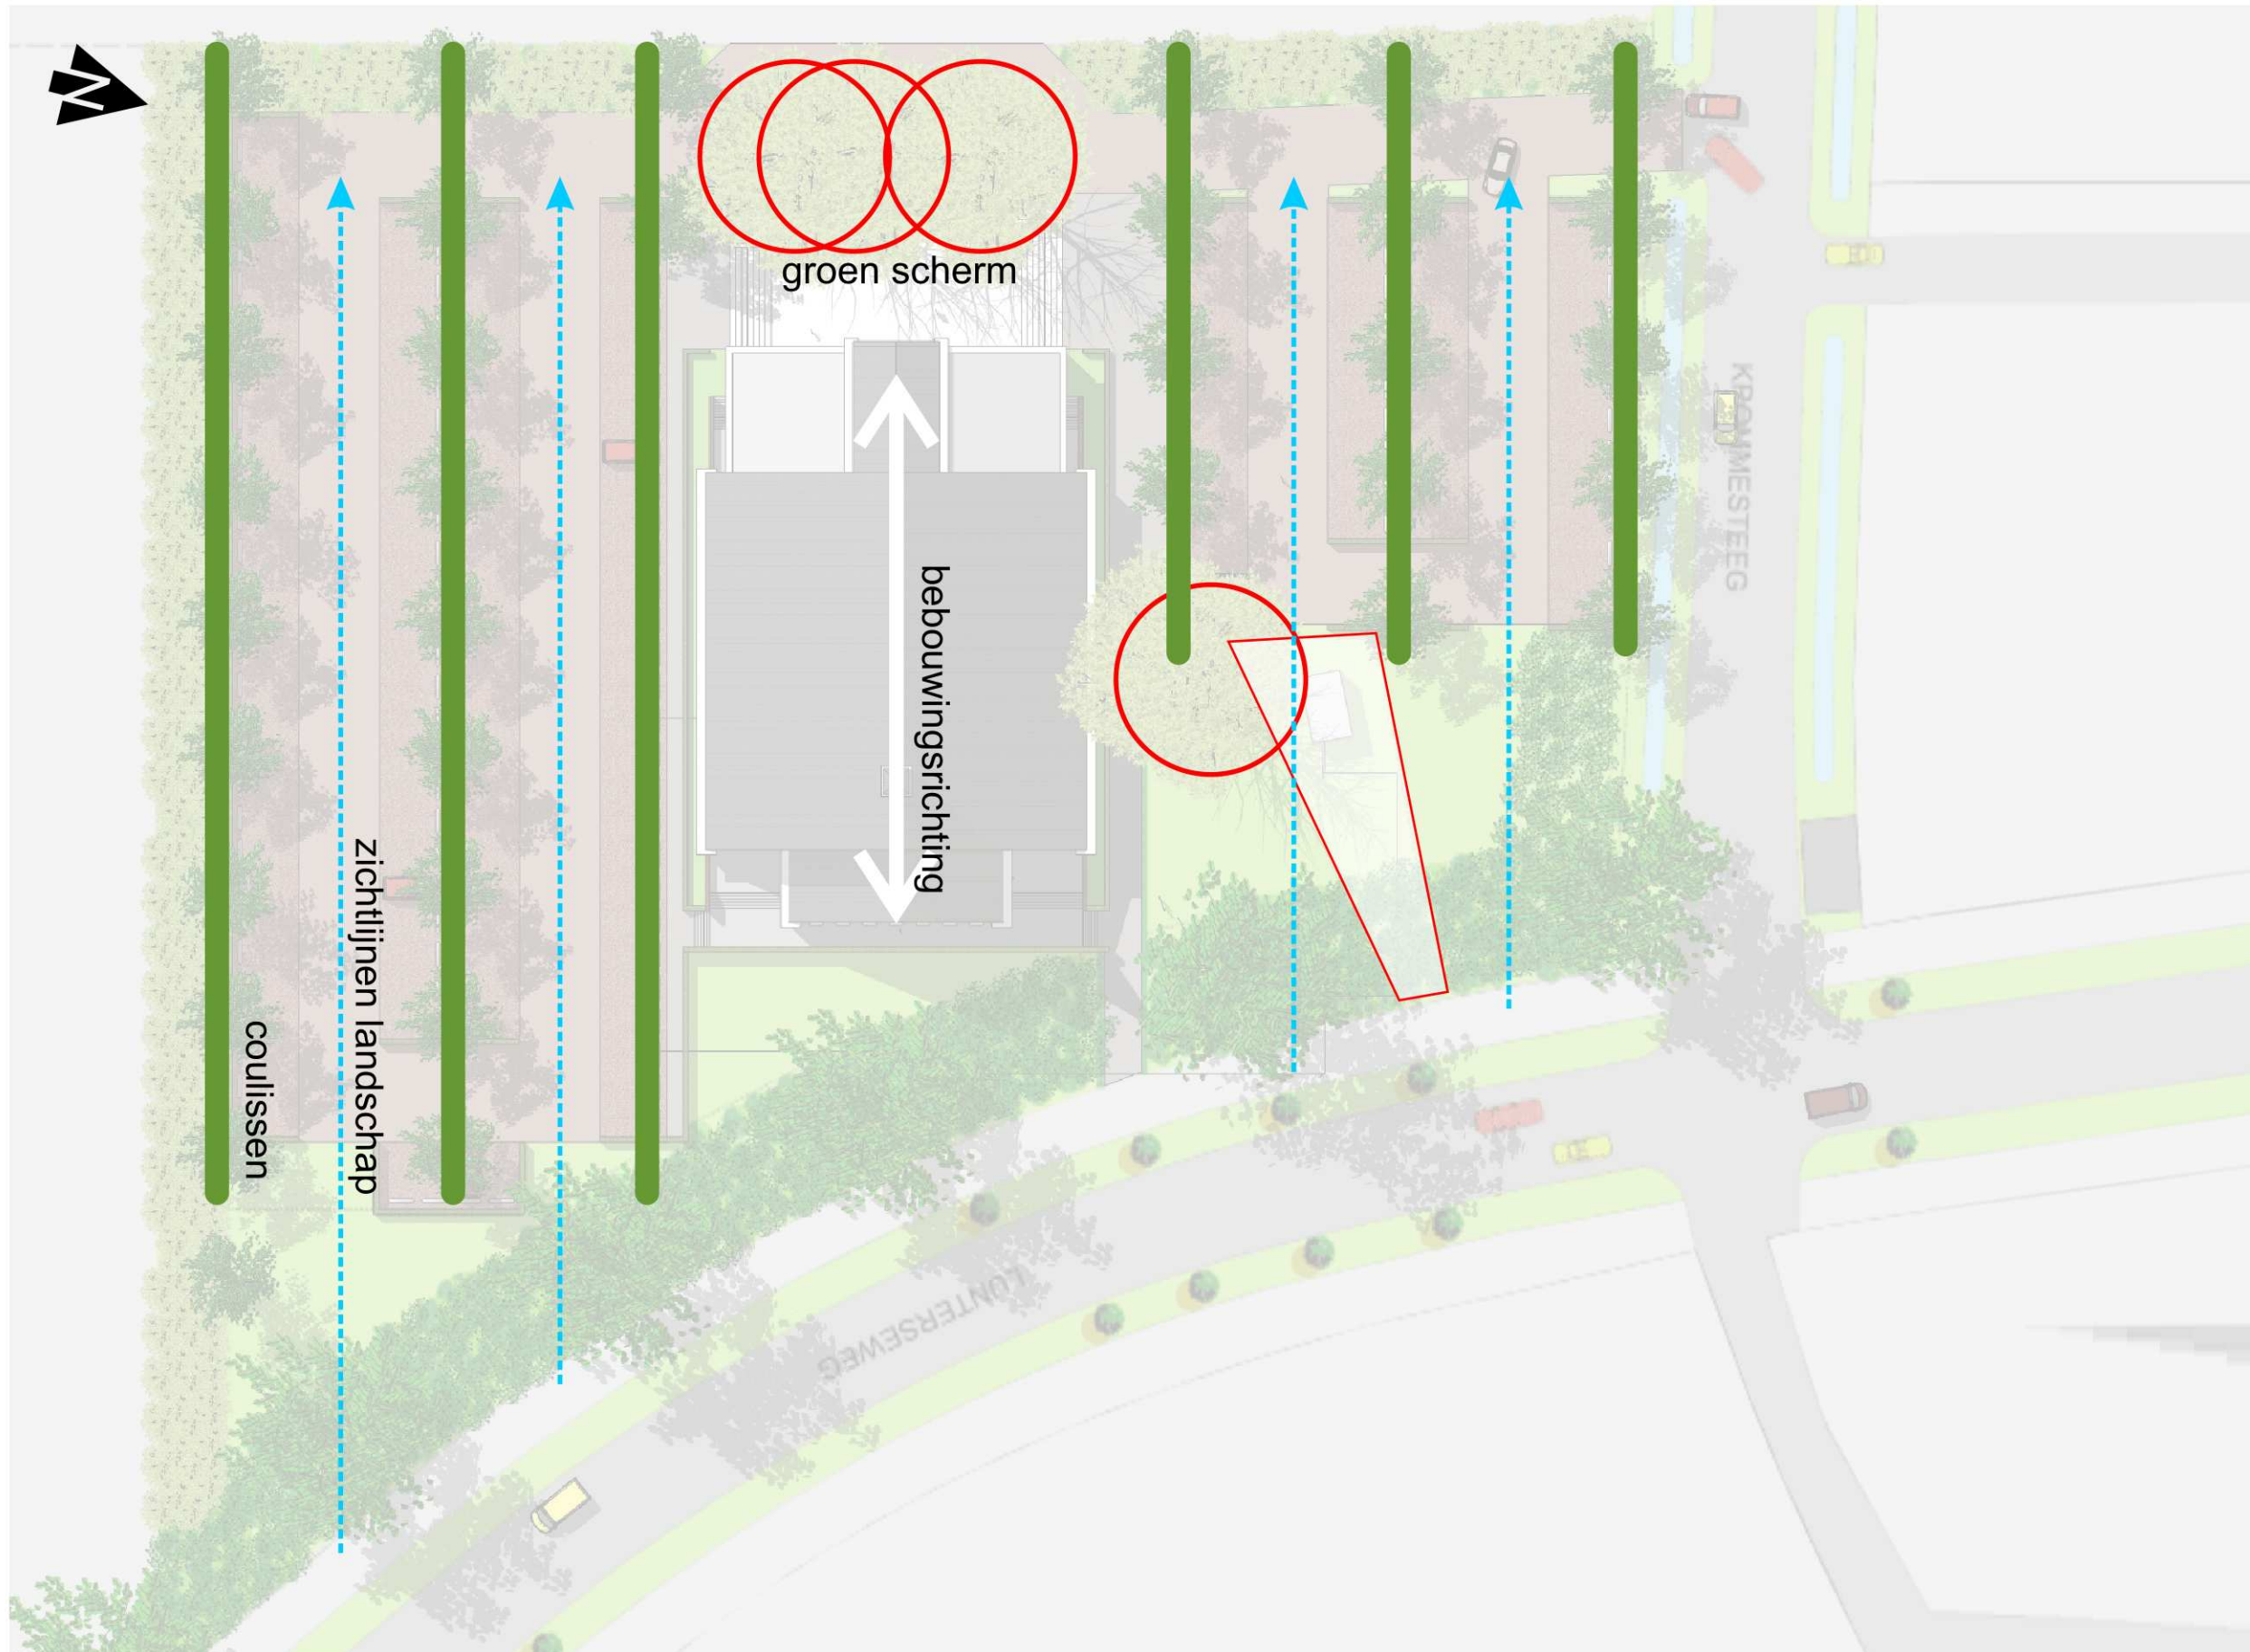

● ARCHIT
TEKTEN
BURO
ROOS
EN ROS
BNI
BNA ▲


1980 07.09.2010

ARCHITECTENBURO
ROOS EN ROS BV

LJ COSTERSTRAAT 2
POSTBUS 1631
3260 BC
OUD- BEIJERLAND
TEL- 0186-691580
FAX 0186-693144
KVK NR 23086829
INFO@ ROOSROS.NL
WWW. ROOSROS.NL

UITGANGSPUNTEN
SITUATIE

G E R . G E M . E D E

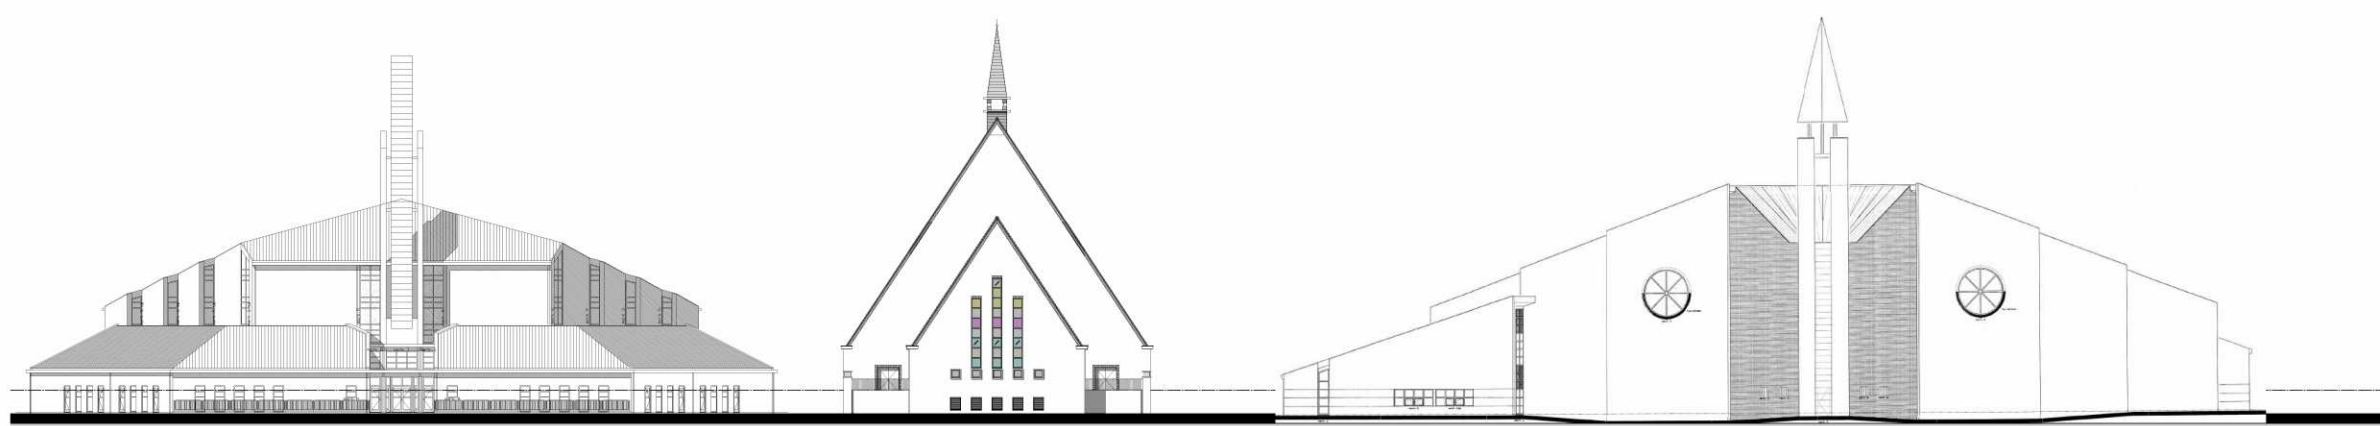

Ger. Gem. te Barneveld

Kerk Ede

Ger. Gem. in Ned te Barneveld


1980 07.09.2010

ARCHITECTENBURO
ROOS EN ROS BV

LJ COSTERSTRAAT 2
POSTBUS 1631
3260 BC
OUD- BEIJERLAND
TEL. 0186-691580
FAX 0186-693144
KVK NR 23086829
INFO@ ROOSROS.NL
WWW. ROOSROS.NL

OVERZICHT

REFERENTIEKERKEN

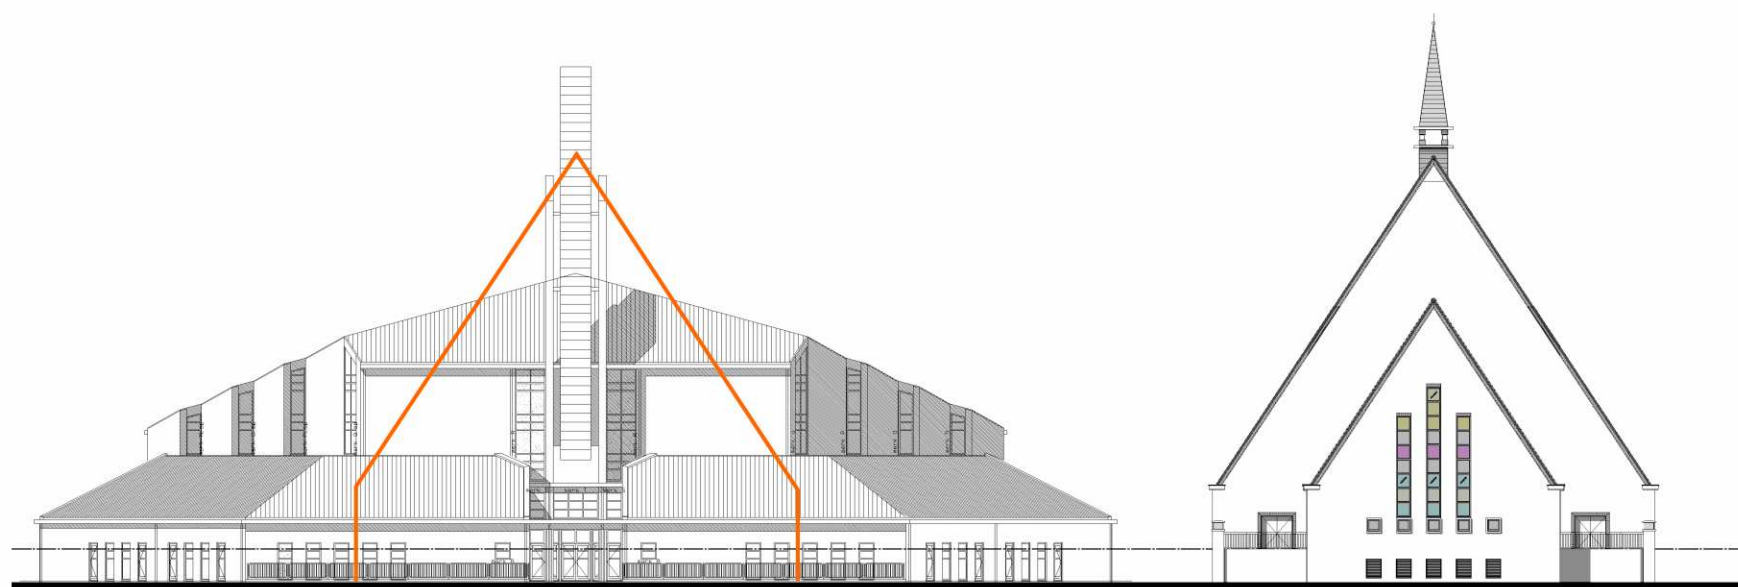

Ger. Gem. te Barneveld

Kerk Ede


1980 07.09.2010

ARCHITECTENBURO
ROOS EN ROS BV

LJ COSTERSTRAAT 2
POSTBUS 1631
3260 BC
OUD-BEIJERLAND
TEL. 0186-691580
FAX 0186-693144
KVK NR 23086829
INFO@ROOSROS.NL
WWW.ROOSROS.NL

OVERZICHT - SCHAAL 1:500

REFERENTIEKERKEN

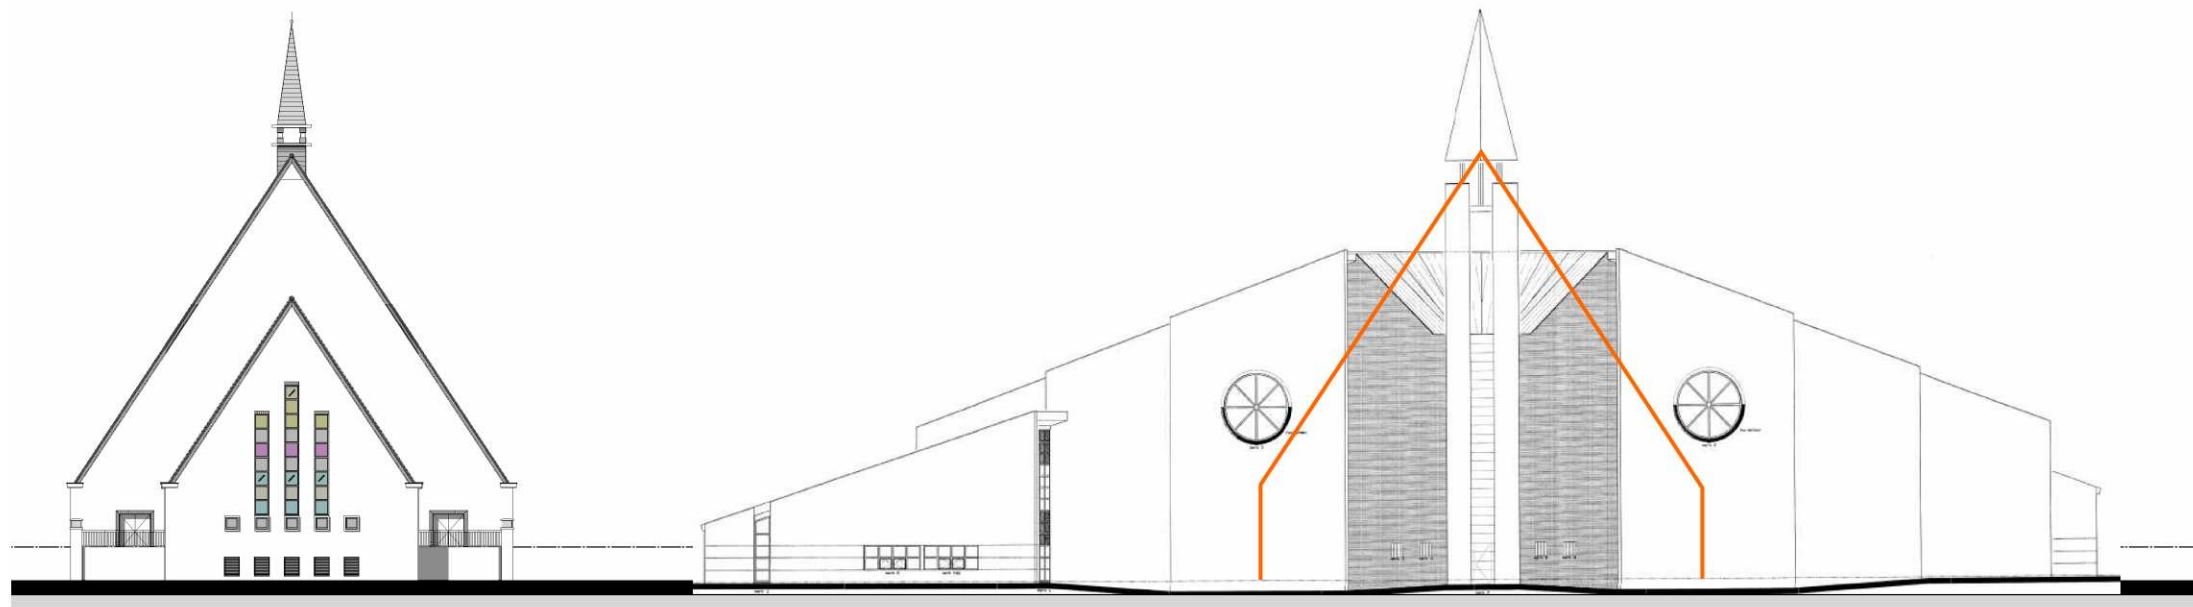

Kerk Ede

Ger. Gem. in Ned te Barneveld

ARCHI
TEKTEN
BURO
ROOS
EN ROS
BNI
BNA ▲

E
D
E
.
M
.
E
G
.
R
.
E
G


1980 07.09.2010

ARCHITECTENBURO
ROOS EN ROS BV

LJ COSTERSTRAAT 2
POSTBUS 1631
3260 BC
OUD- BEIJERLAND
TEL. 0186-691580
FAX 0186-693144
KVK NR 23086829
INFO@ ROOSROS.NL
WWW. ROOSROS.NL

OVERZICHT - SCHAAL 1:500

REFERENTIEKERKEN

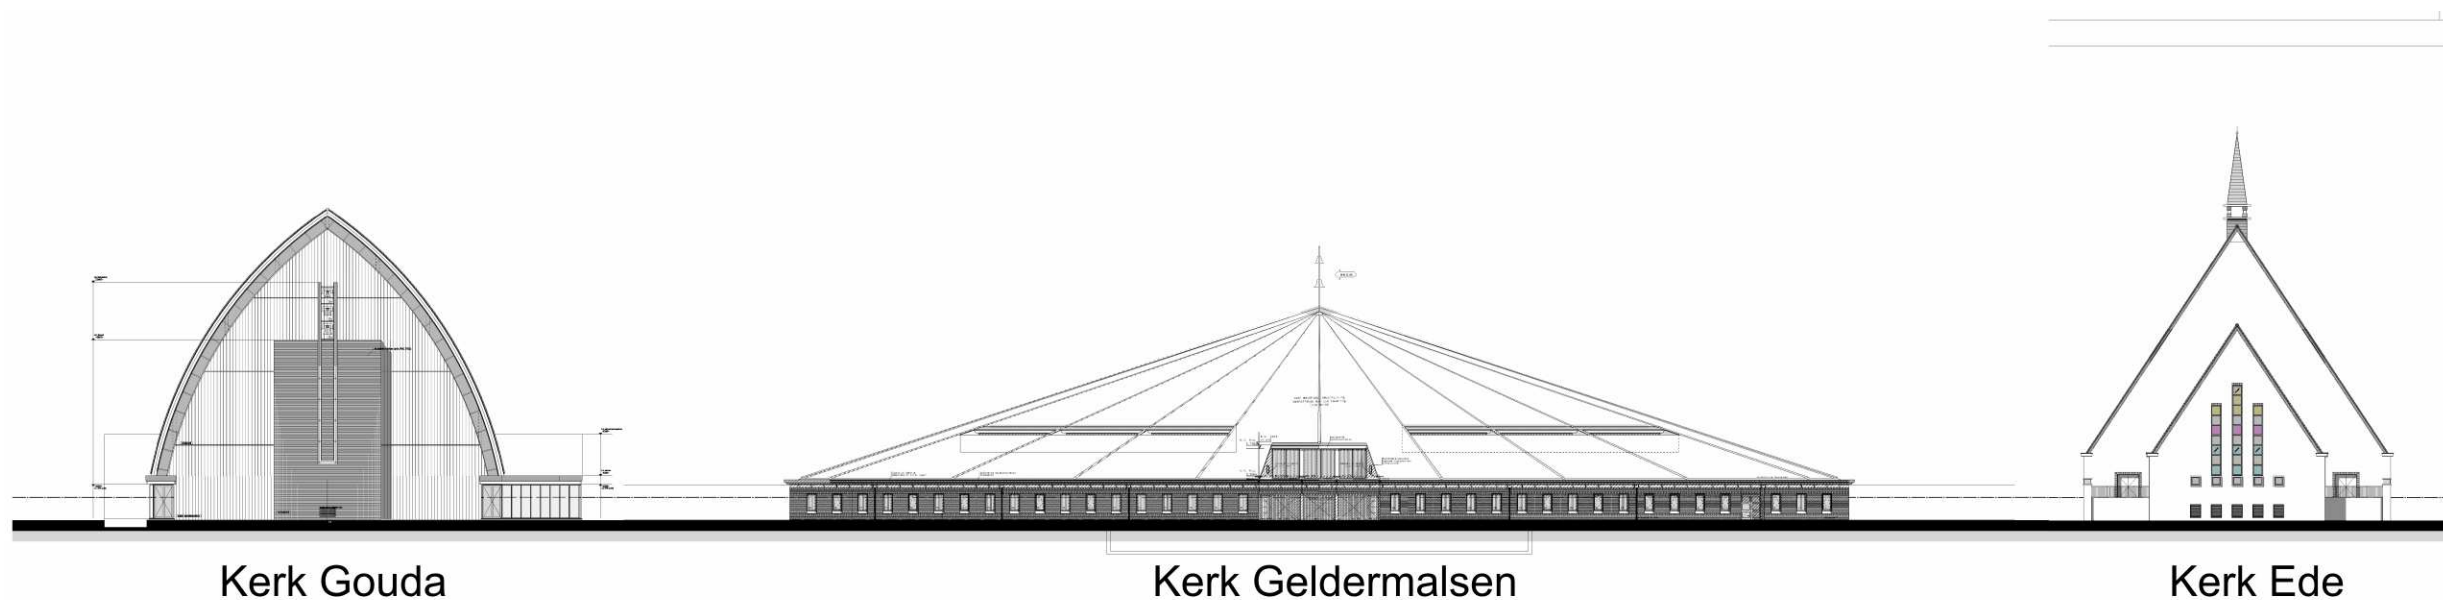

Kerk Gouda

Kerk Geldermalsen

Kerk Ede


1980 07.09.2010

ARCHITECTENBURO
ROOS EN ROS BV


LJ COSTERSTRAAT 2
POSTBUS 1631
3260 BC
OUD- BEIJERLAND
TEL. 0186-691580
FAX 0186-693144
KVK NR 23086829
INFO@ ROOSROS.NL
WWW. ROOSROS.NL

OVERZICHT


REFERENTIEKERKEN

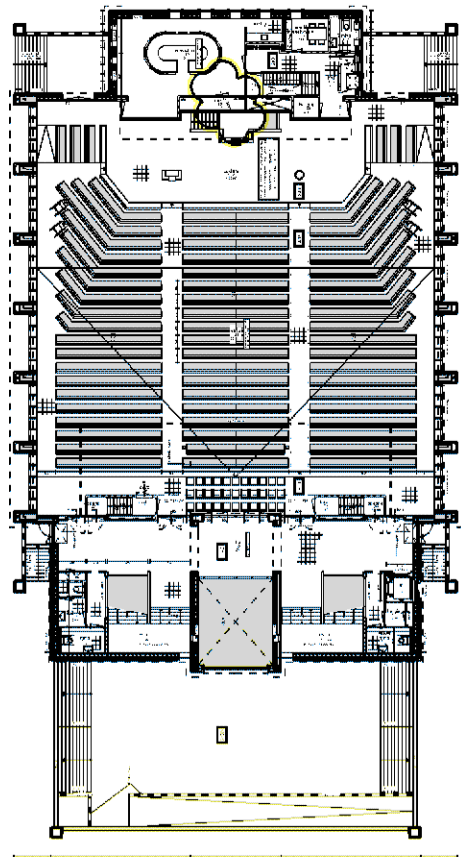

Kerk Ede

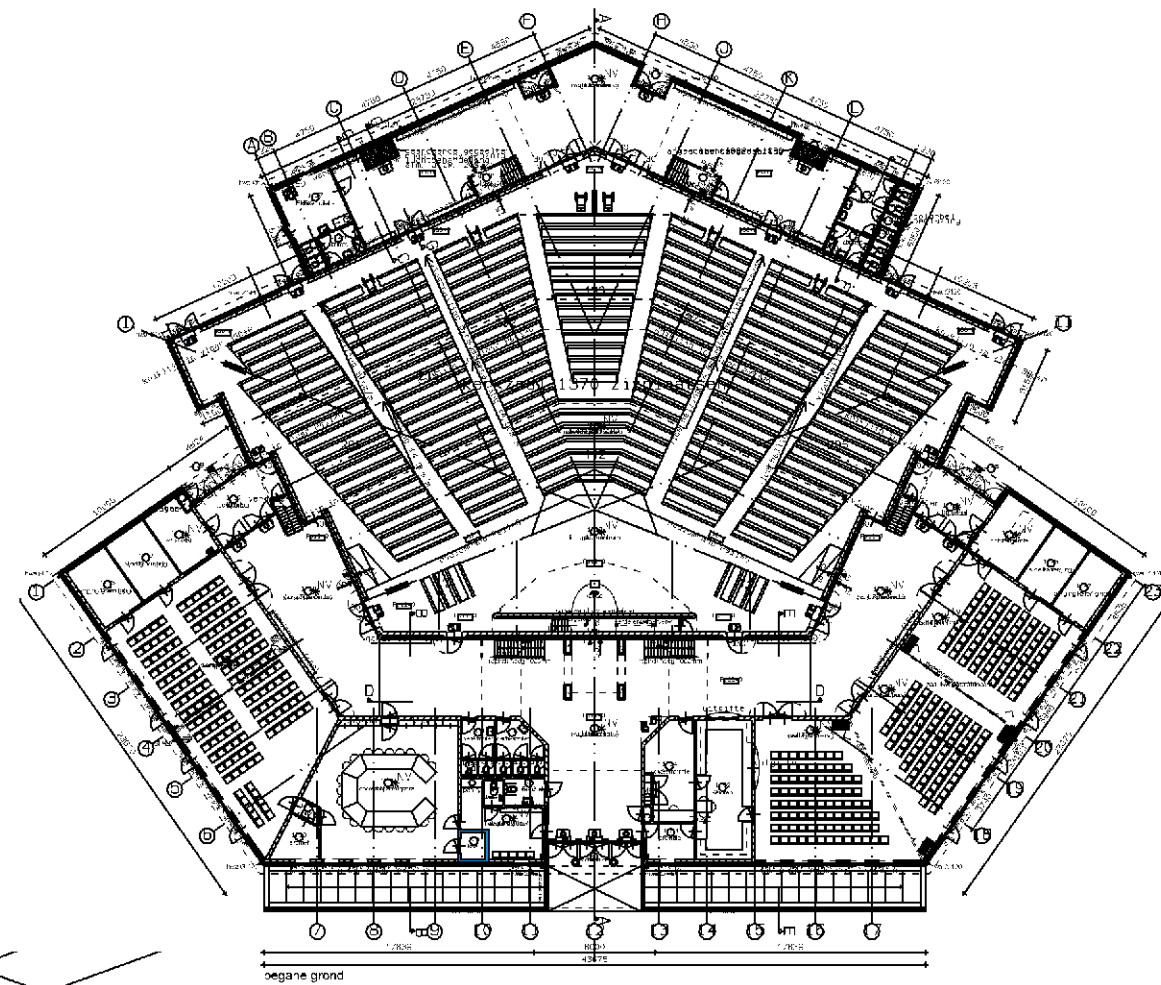

Kerk Barneveld

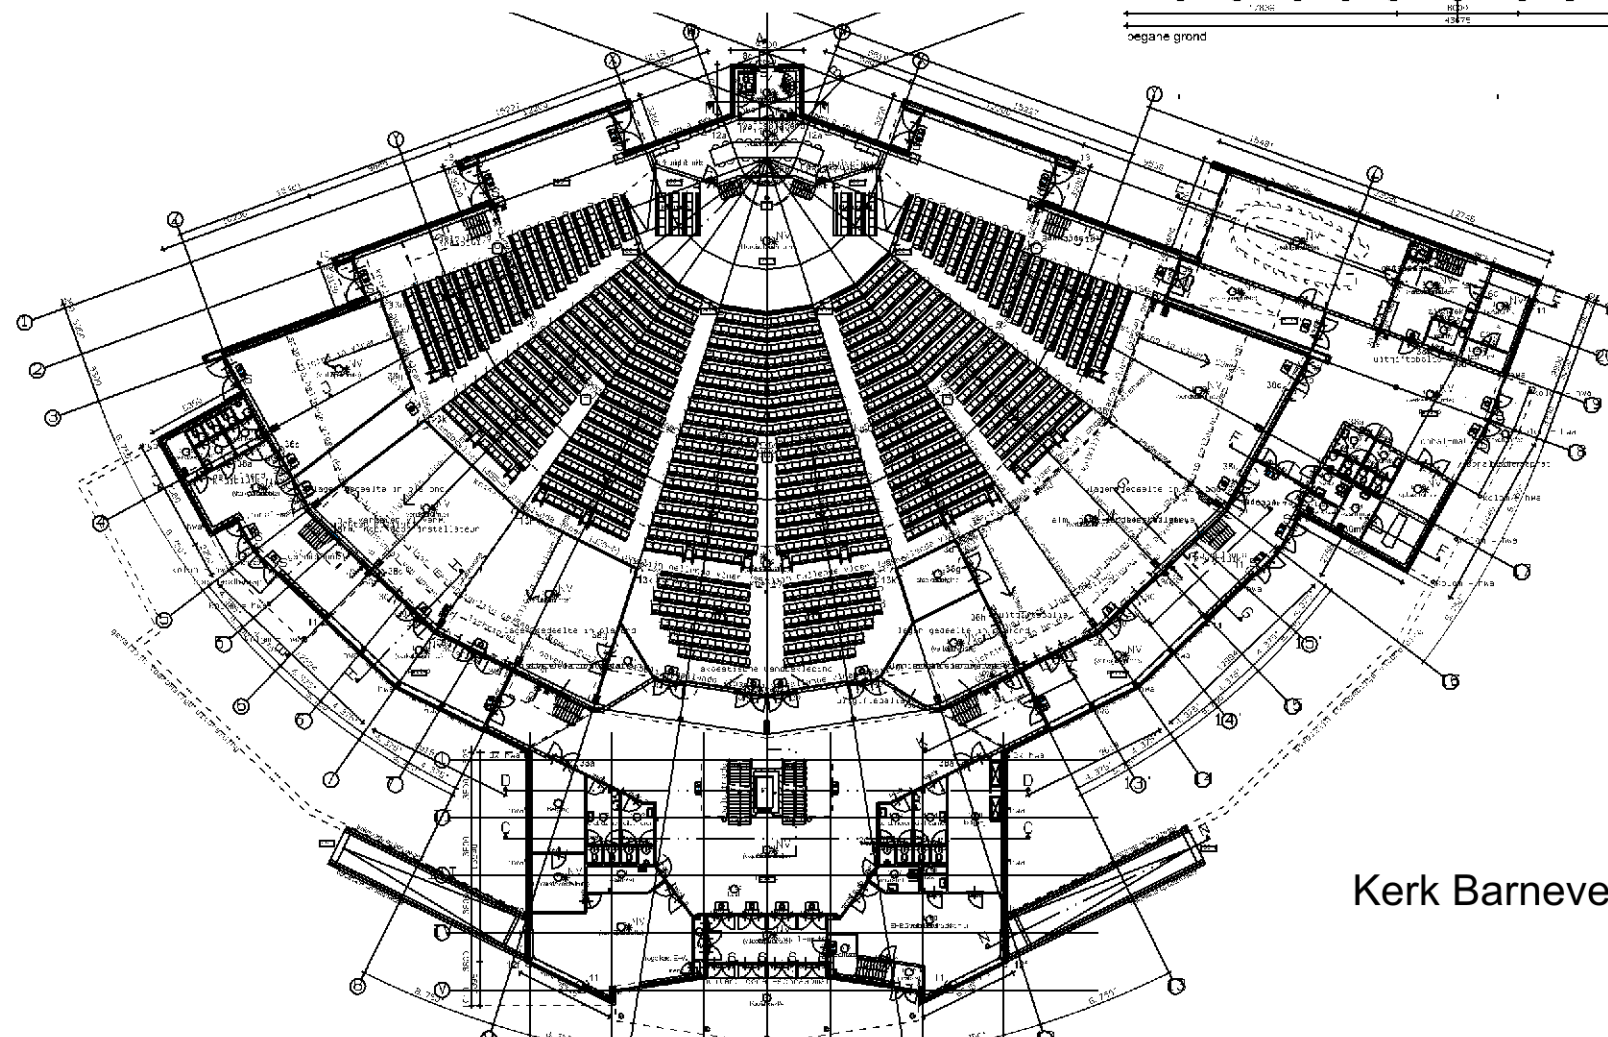

Kerk Barneveld

ARCHI
TEKTEN
BURO
ROOS
EN ROS
BNI
BNA ▲

E
D
E
.
M
.
E
G
E
R
.
E
G


1980 07.09.2010

ARCHITECTENBURO
ROOS EN ROS BV

LJ COSTERSTRAAT 2
POSTBUS 1631
3260 BC
OUD-BEIJERLAND
TEL. 0186-691580
FAX 0186-693144
KVK NR 23086829
INFO@ROOSROS.NL
WWW.ROOSROS.NL


PLATTEGRONDEN

KERK EDE + REFERENTIEKERKEN

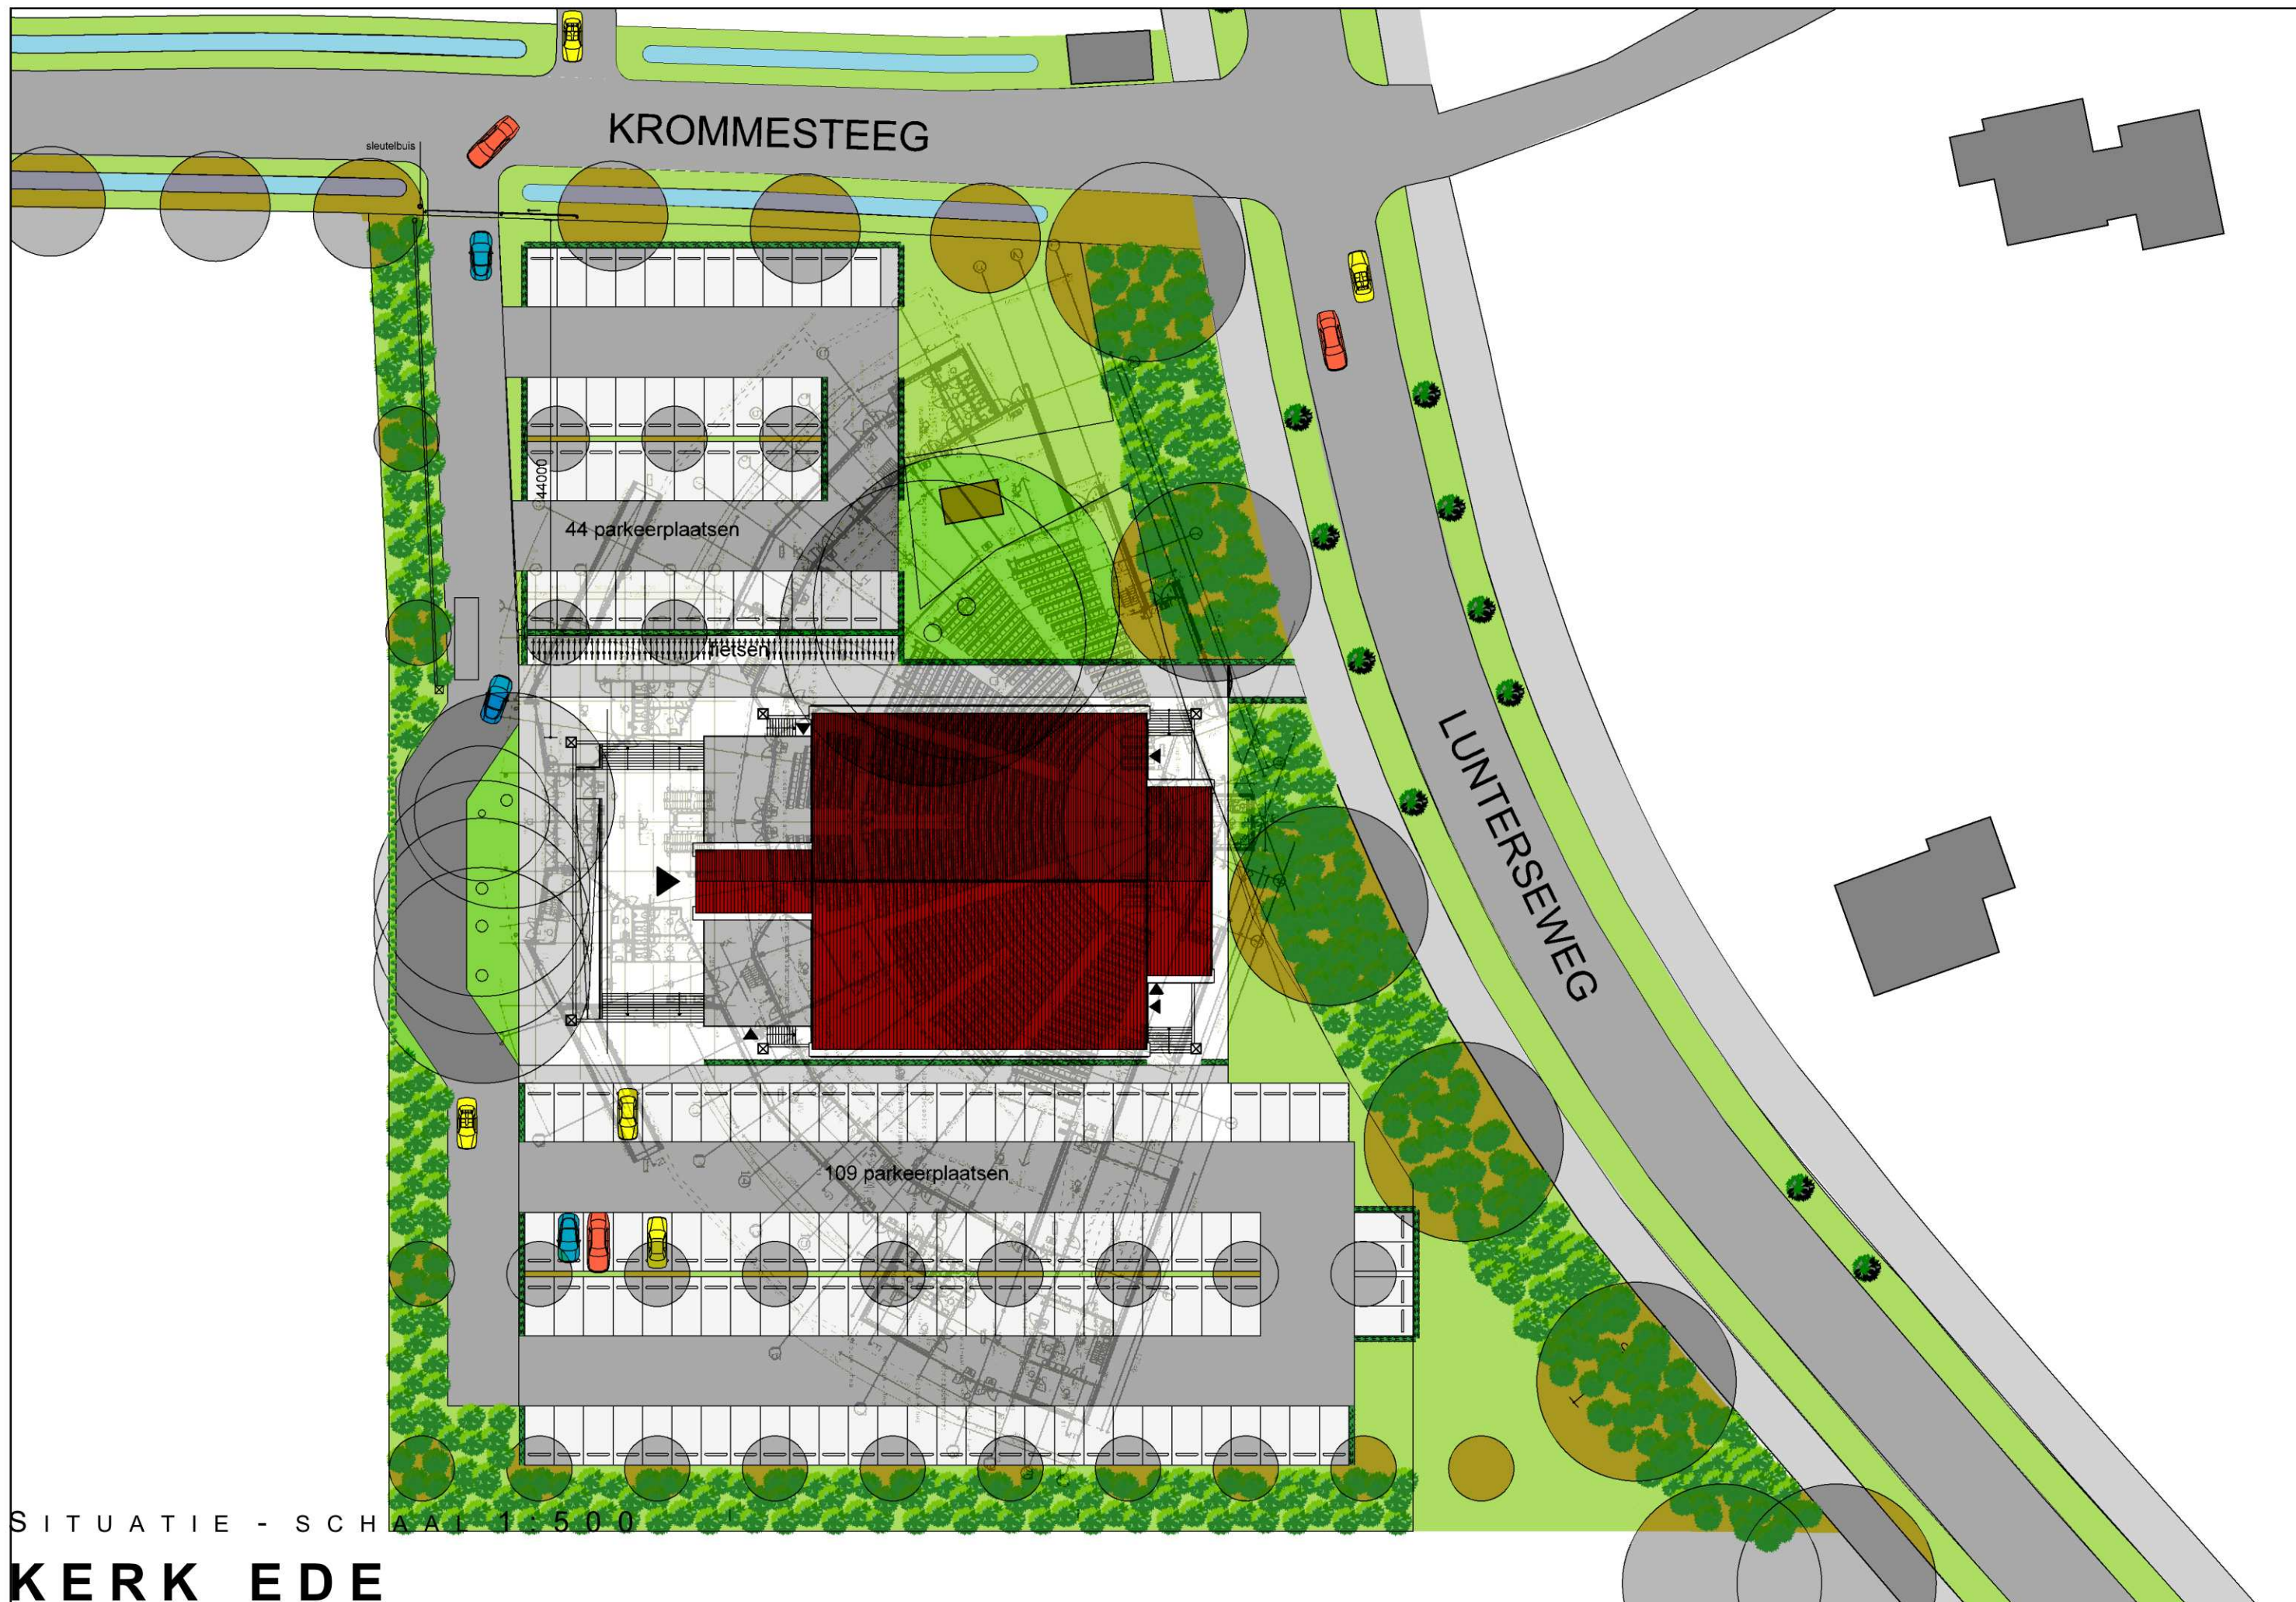

SITUATIE - SCHAAL 1:500

KERK EDE

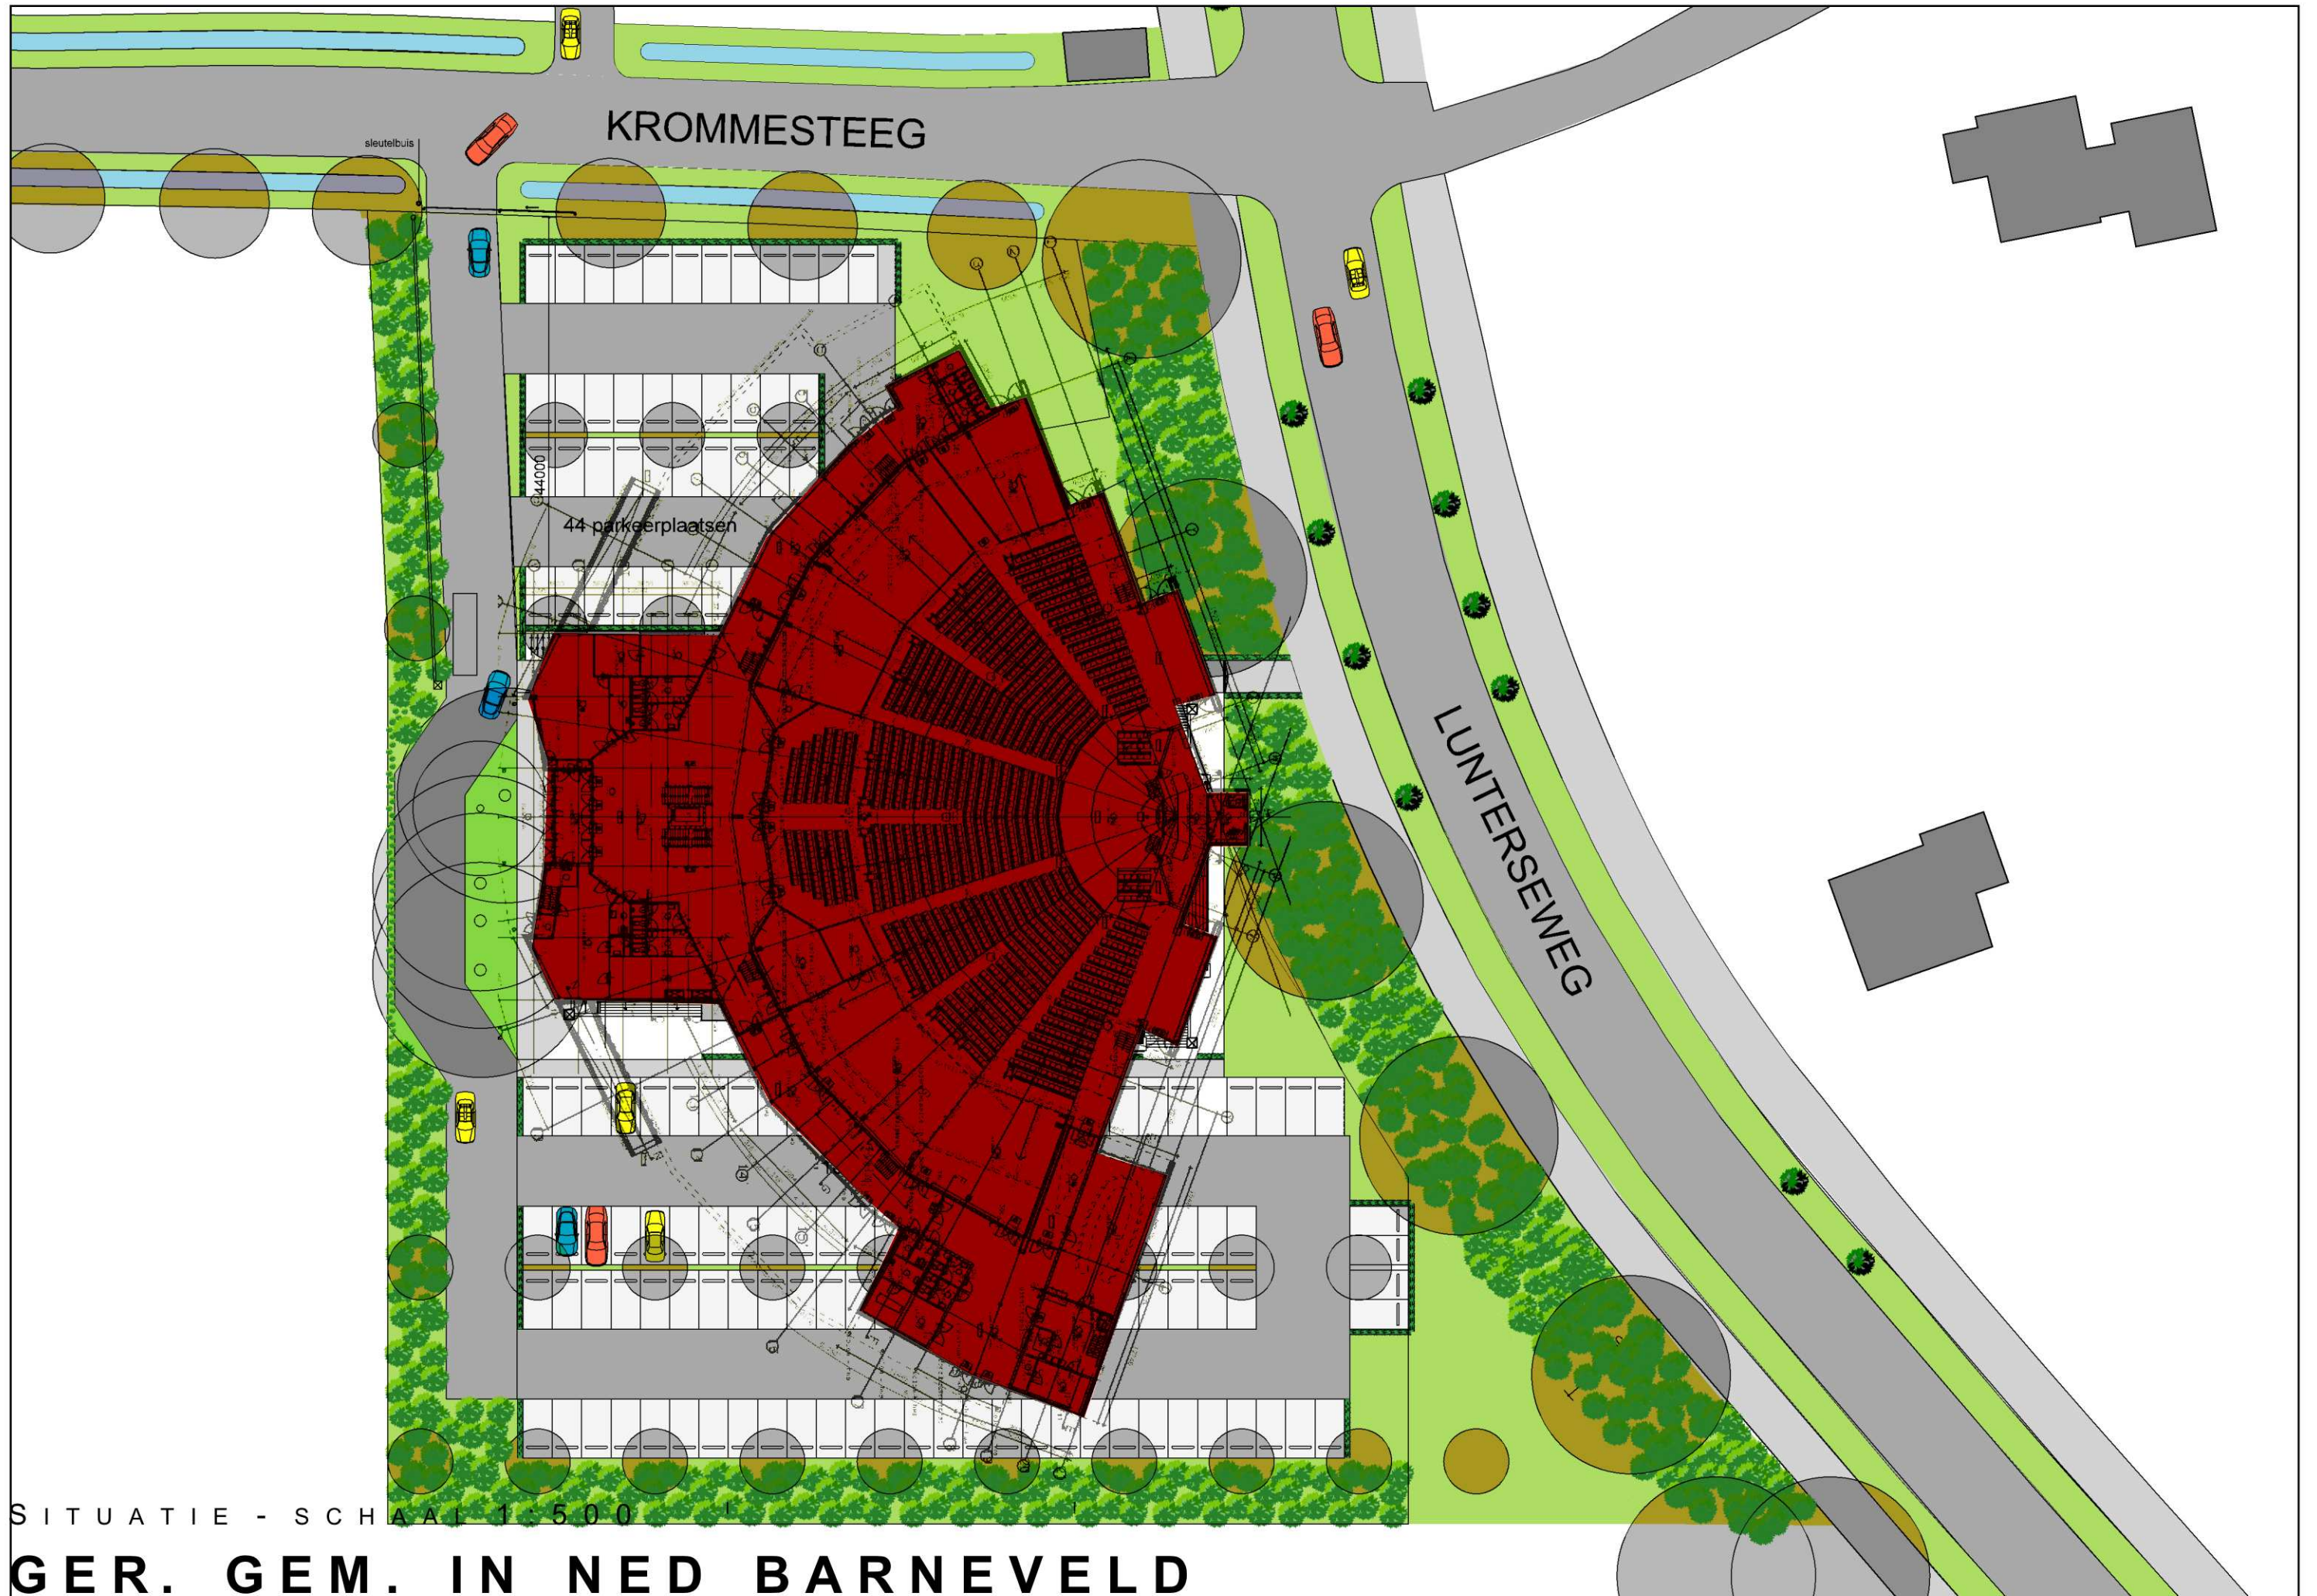

SITUATIE - SCHAAL 1:500

GER. GEM. IN NED BARNEVELD



● ARCHIT
TEKTEN
BURO
ROOS
EN ROS
BNI
BNA ▲

E
D
E
M
G
E
R
G
E
R
G

1980 07.09.2010

ARCHITECTENBURO
ROOS EN ROS BV

LJ COSTERSTRAAT 2
POSTBUS 1631
3260 BC
OUD- BEIJERLAND
TEL 0186-691580
FAX 0186-693144
KVK NR 23086829
INFO@ ROOSROS.NL
WWW. ROOSROS.NL

VOORGEVEL

NOKHOOGTE 30 M - HOOGTE CONFORM BESTEMMINGSPLAN



● ARCHIT
 TEKTEN
 BURO
 ROOS
 EN ROS
 BNI
 BNA ▲

E
 D
 E
 .
 M
 .
 G
 E
 R
 .
 G
 E
 R
 .
 E
 D
 E

1980 07.09.2010

ARCHITECTENBURO
 ROOS EN ROS BV

LJ COSTERSTRAAT 2
 POSTBUS 1631
 3260 BC
 OUD-BEIJERLAND
 TEL. 0186-691580
 FAX 0186-693144
 KVK NR 23086829
 INFO@ROOSROS.NL
 WWW.ROOSROS.NL

VOORGEVEL

NOKHOOGTE 28 M - HUIDIG PLAN



● ARCHIT
 TEKTEN
 BURO
 ROOS
 EN ROS
 BNI
 BNA ▲

E
 D
 E
 .
 M
 .
 G
 E
 R
 .
 G
 E
 R
 .
 G

1980 07.09.2010

ARCHITECTENBURO
 ROOS EN ROS BV

LJ COSTERSTRAAT 2
 POSTBUS 1631
 3260 BC
 OUD-BEIJERLAND
 TEL. 0186-691580
 FAX 0186-693144
 KVK NR 23086829
 INFO@ROOSROS.NL
 WWW.ROOSROS.NL

VOORGEVEL

NOKHOOGTE 27 M - ACCEPTABEL



● ARCHIT
 TEKTEN
 BURO
 ROOS
 EN ROS
 BNI
 BNA ▲

G E R . G E M . E D E

1980 07.09.2010

ARCHITECTENBURO
 ROOS EN ROS BV

LJ COSTERSTRAAT 2
 POSTBUS 1631
 3260 BC
 OUD- BEIJERLAND
 TEL- 0186-691580
 FAX 0186-693144
 KVK NR 23086829
 INFO@ ROOSROS.NL
 WWW. ROOSROS.NL

VOORGEVEL

NOKHOOGTE 26 M - NET ACCEPTABEL



aanrijroute vanuit Ede



aanrijroute vanuit Lunteren

● ARCHIT
TEKTEN
BURO
ROOS
EN ROS
BNI
BNA ▲

E
D
E
.
M
.
E
G
.
R
.
E
G

1980 07.09.2010

ARCHITECTENBURO
ROOS EN ROS BV

LJ COSTERSTRAAT 2
POSTBUS 1631
3260 BC
OUD-BEIJERLAND
TEL. 0186-691580
FAX 0186-693144
KVK NR 23086829
INFO@ROOSROS.NL
WWW.ROOSROS.NL

VOORGEVEL

NOKHOOGTE 26 M - AANRIJROUTES



● ARCHIT
 TEKTEN
 BURO
 ROOS
 EN ROS
 BNI
 BNA ▲

E
 D
 E
 .
 M
 .
 G
 E
 R
 .
 G
 E
 R
 .
 E
 D
 E

1980 07.09.2010

ARCHITECTENBURO
 ROOS EN ROS BV

LJ COSTERSTRAAT 2
 POSTBUS 1631
 3260 BC
 OUD- BEIJERLAND
 TEL- 0186-691580
 FAX 0186-693144
 KVK NR 23086829
 INFO@ ROOSROS.NL
 WWW. ROOSROS.NL

VOORGEVEL

NOKHOOGTE 24 M - ONACCEPTEBEL