


**Tek I : bestaande situatie Meikade 38**  
 Kadastrale gemeente: Ede  
 Sectie H nummer 3759  
 Schaal 1:500

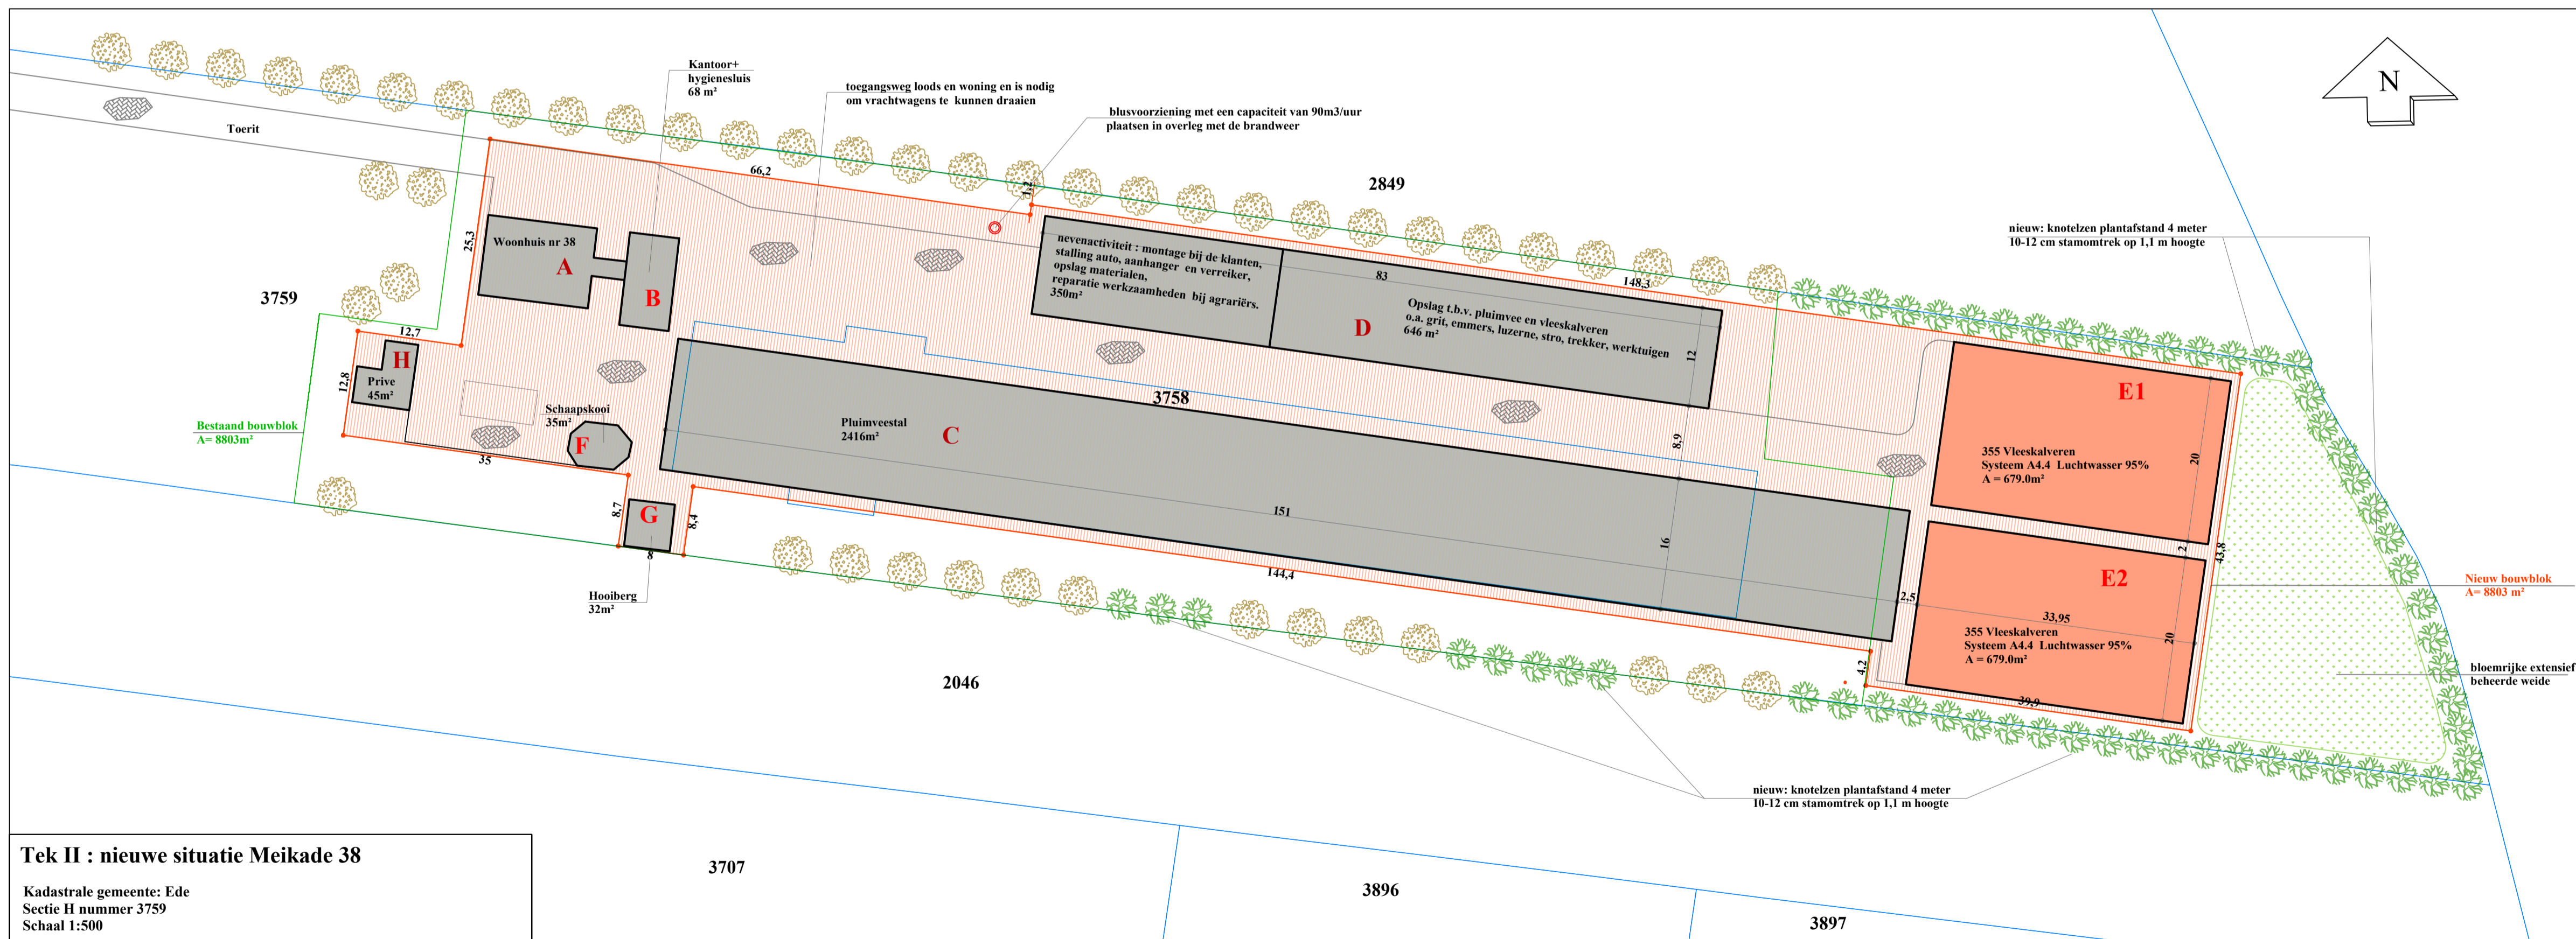

**Tek II : nieuwe situatie Meikade 38**  
 Kadastrale gemeente: Ede  
 Sectie H nummer 3759  
 Schaal 1:500

Tabel met oppervlakken				
bebouwing	huidige situatie	Nieuwe situatie	te slopen	nieuw te bouwen
nr	m <sup>2</sup>	m <sup>2</sup>	m <sup>2</sup>	m <sup>2</sup>
A (woning nr 38)				
B	68,0	68,0	0,0	0,0
C	2416,0	2416,0	0,0	0,0
D	996,0	996,0	0,0	0,0
E1		679,0	0,0	679,0
E2		679,0	0,0	679,0
F	35,0	35,0	0,0	0,0
G	32,0	32,0	0,0	0,0
H	45,0	45,0	0,0	0,0
<b>Totaal</b>	<b>3592,0</b>	<b>4950,0</b>	<b>0,0</b>	<b>1358,0</b>
	m <sup>2</sup>	m <sup>2</sup>	m <sup>2</sup>	m <sup>2</sup>

**Renvooi Terrein inrichting**

- Tuin
- Weide
- Wegverharding
- Bestaande groenstructuur
- Aan te leggen houtsingel
- Te planten boom
- Bestaande boom
- Bestaande sloot

**Renvooi gebouwen**

- bestaande bebouwing
- bebouwing nieuw
- Te slopen bebouwing
- bestemming wonen
- bestemming bedrijf
- bestemming agrarisch

**Midden Nederland Makelaars**

Kampstraat 32 Barneveld  
 Postbus 55 3770 AB Barneveld  
 Telefoon (0342) 42 34 00  
 Fax (0342) 49 27 43  
 E-mail info@middennederland.com  
 Internet www.middennederland.com

Bemiddeling bij:  
 - aankoop van vastgoed  
 - woninginrichting  
 - bedrijfsruimte  
 - agrarische objecten  
 - agrarische productierechten  
 - taxaties  
 - projectontwikkeling  
 - verzekeringen  
 - hypotheek & financieringen

**Graveland Bouwontwerp**

Ereprijs 48  
 3773 CN Barneveld  
 Tel 06 - 24644948  
 jaapgraveland@yahoo.com

Project: **Bestemmingswijziging Meikade 38**

Onderdeel: Plattegrond bestaand en gewenste situatie  
 Perceel Meikade 38  
 6718VK, Ede

Opdrachtgever: **W. ten Ham, Meikade 38, 6718VK, Ede**

Formaat: A1  
 Getekend: J. Graveland  
 Schaal: Diversen:  
 zie tek

Status: **Definitief**

Tekeningnummer: **T5322**

uitg./datum/wijziging  
 E 31-08-20  
 D 14-07-20  
 C 26-05-20