


Tek I : bestaande situatie Bennekomsekade 9
 Kadastrale gemeente: Bennekom
 Sectie A nummer 657 en 658
 Schaal 1:500

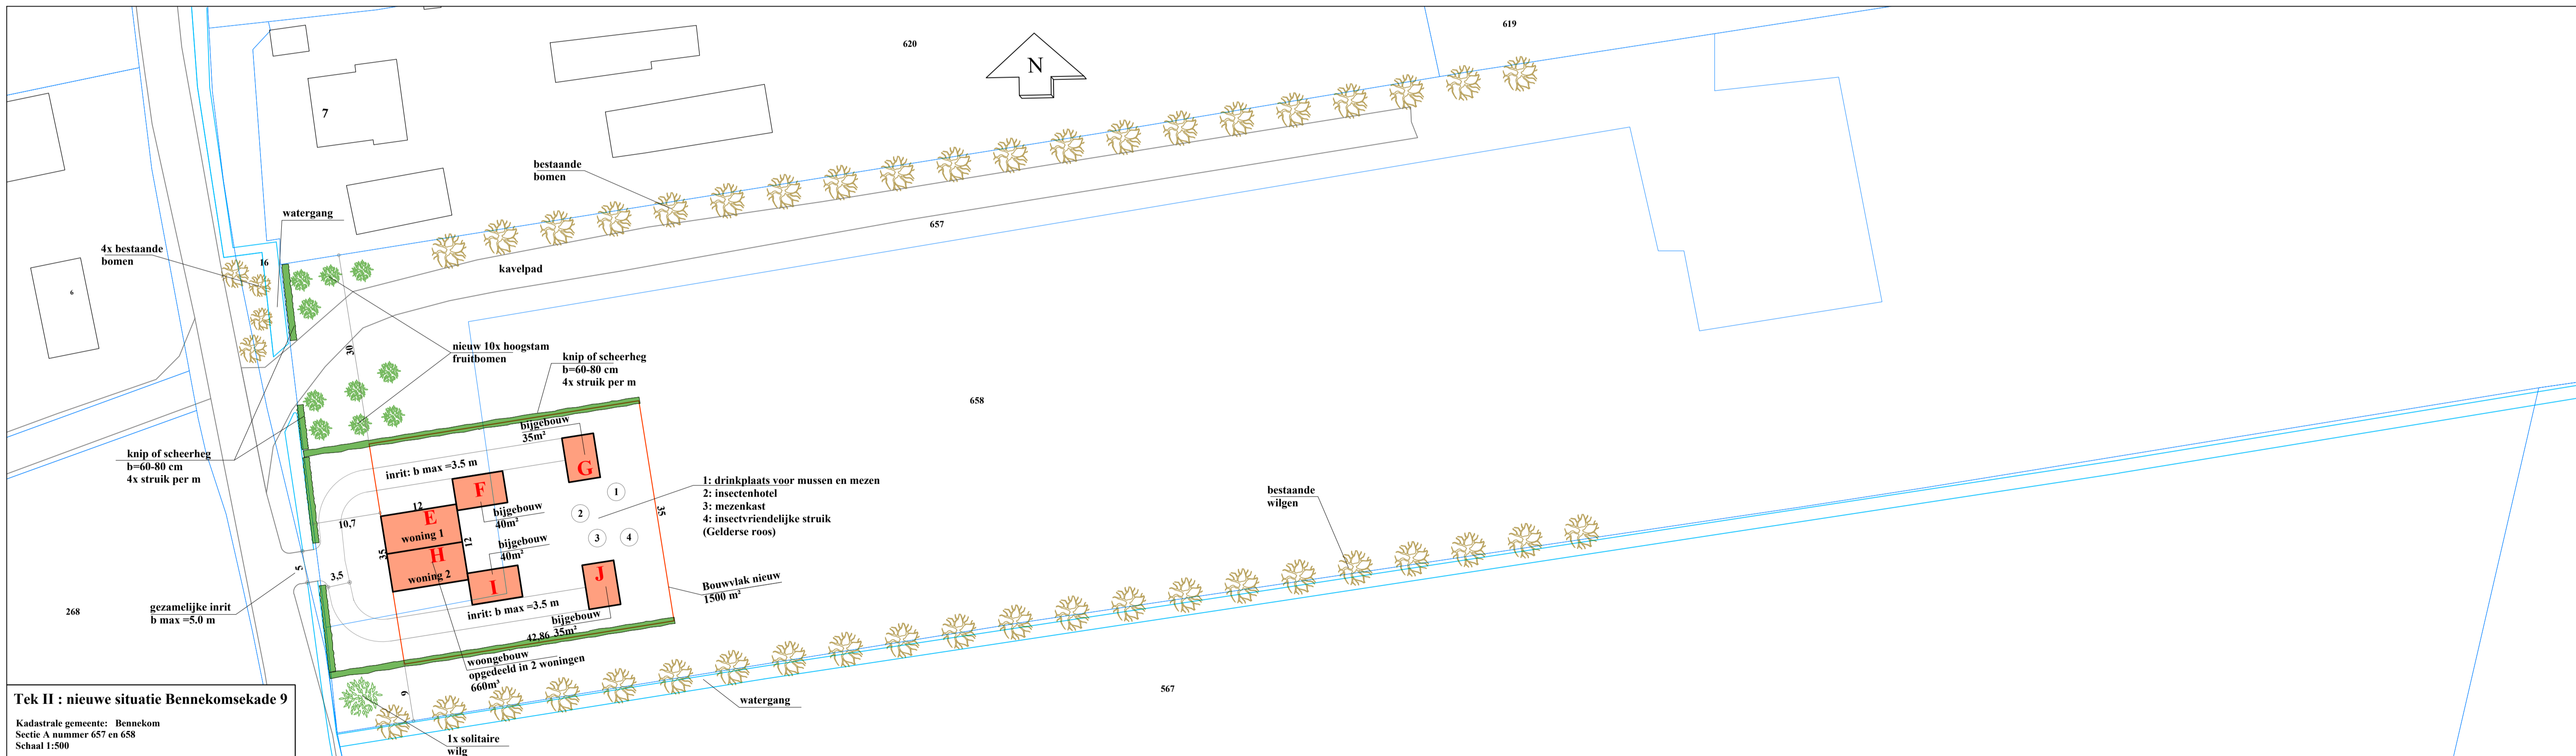

Tek II : nieuwe situatie Bennekomsekade 9
 Kadastrale gemeente: Bennekom
 Sectie A nummer 657 en 658
 Schaal 1:500

| Renvooi Terrein inrichting | |
|----------------------------|--------------------------|
| | Tuin |
| | Weide |
| | Wegverharding |
| | Bestaande groenstructuur |
| | Aan te leggen houtsingel |
| | Te planten boom |
| | Bestaande boom |
| | Bestaande sloot |
| Renvooi gebouwen | |
| | bestaande bebouwing |
| | bebouwing nieuw |
| | Te slopen bebouwing |
| | bestemming wonen |
| | bestemming bedrijf |
| | bestemming agrarisch |



Kampstraat 32
 3771 AV Barneveld
 Telefoon 0342- 420 966
 E-mail c.top@mmn.nl
 Website www.mmn.nl

| | | | |
|---|---|--|---------------------------------------|
| Graveland <i>Bouwontwerp</i> | | Ereprijs 48 3773 CN Barneveld Tel 06 - 24644948 jaapgraveland@yahoo.com | |
| Project: Bestemmingswijziging Bennekomsekade 9 | | | |
| Onderdeel: | Plattegrond bestaand en nieuwe situatie Bennekomsekade 9 6721NZ, Bennekom | | |
| Opdrachtgever: | W.J. van de Pol, Bennekomsekade 5, 6721NZ, Bennekom | | |
| Formaat: | A1 | Getekend: | J. Graveland |
| Schaal: | zie tek | Diversen: | |
| | | | Status: Concept |
| | | | uitg./datum/wijziging A05 04-09-23 |
| | | | Tekeningnummer: T5797 |