




WellnessComfortWoning Type A

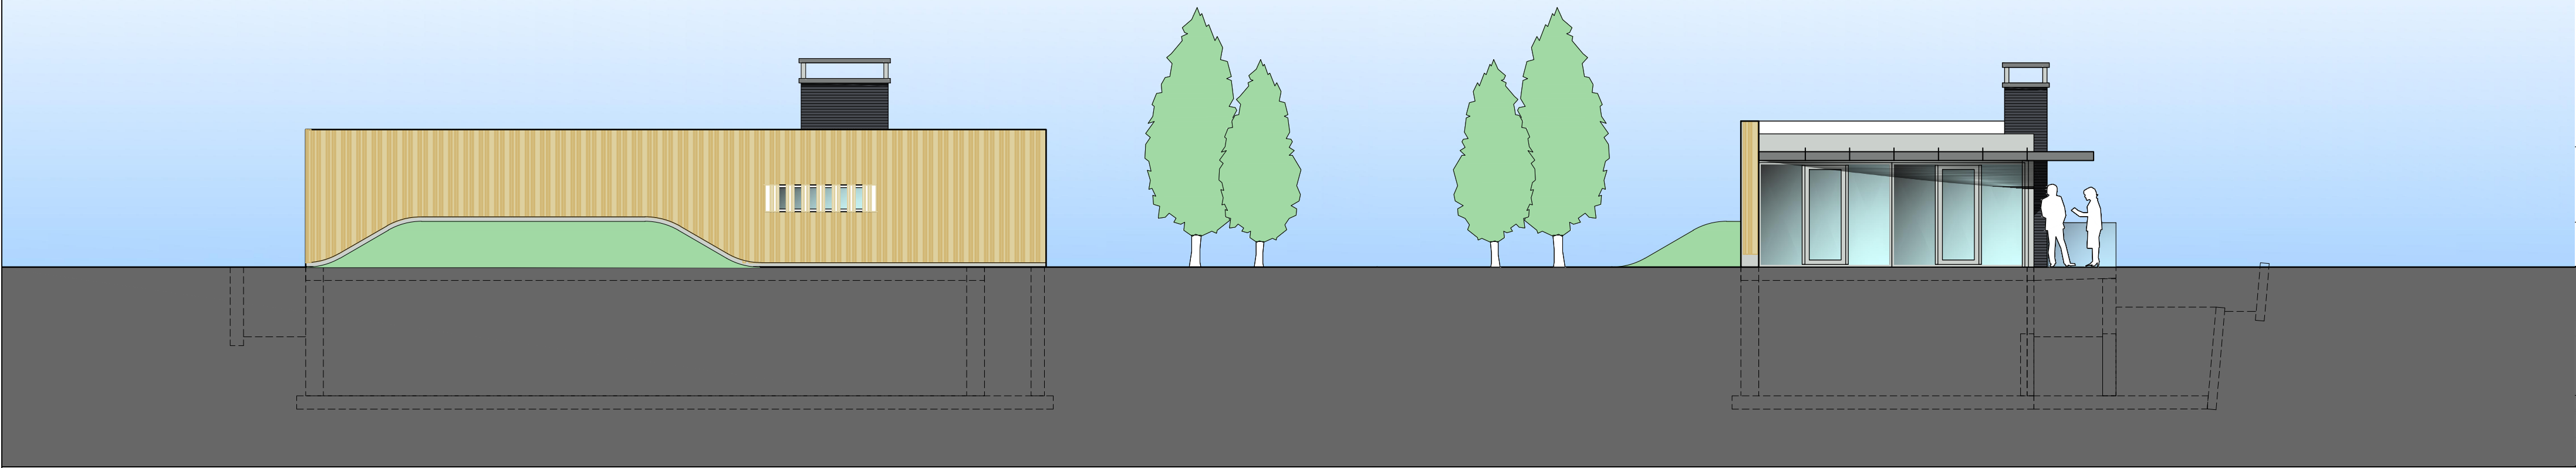

NOORDGEVEL

WESTGEVEL

PRINCIPEDOORSNEDE

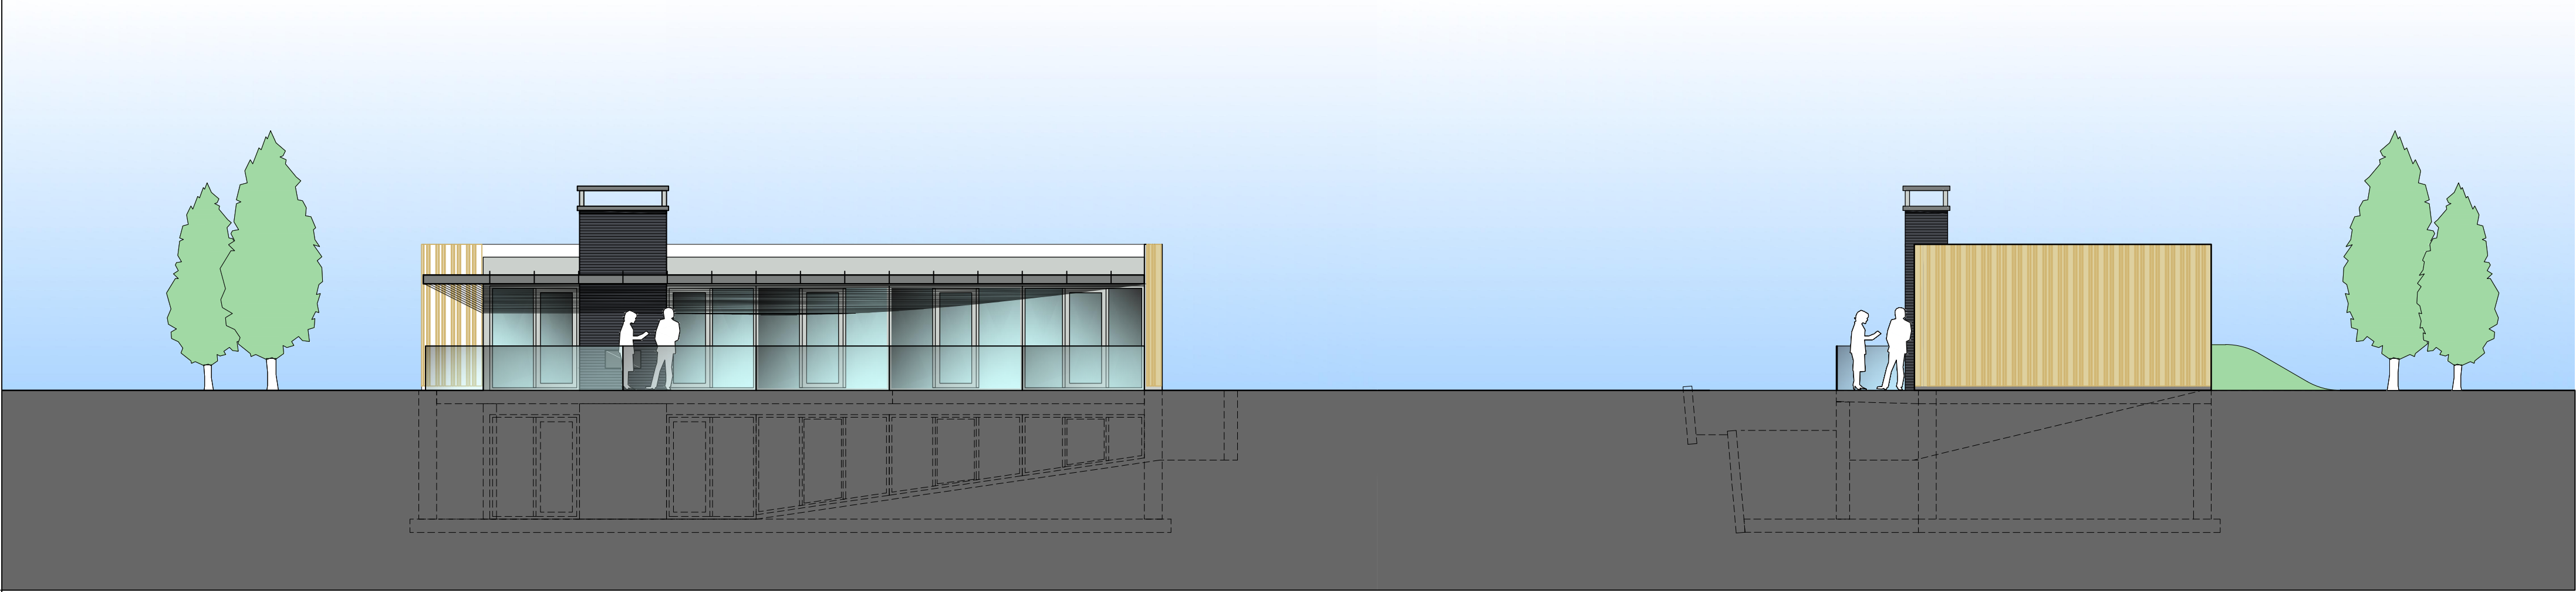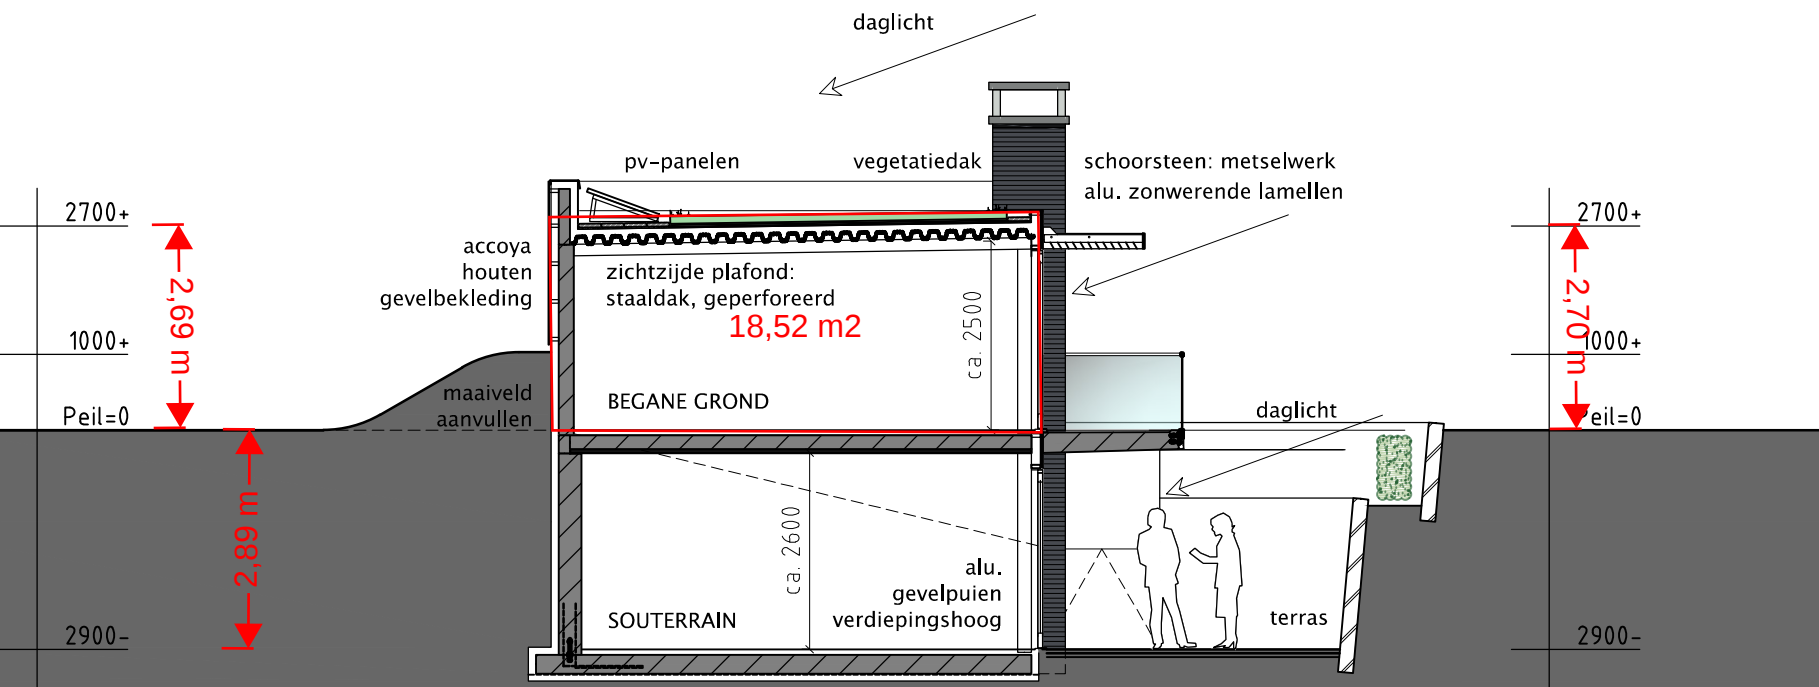

ZUIDGEVEL

OOSTGEVEL



Landschappelijke inpassing en situering van hoofdgebouw en 50 WellnessComfortWoningen conform inrichtingsplan Bureau Hager Huigens

SITUATIE

kadastrale gemeente Otterlo, schaal 1:2000
sectie H, nrs. 119, 814, 1238, 1239, 1240, 1241, 1244
legenda: A. receptie + beheerdwoning, B. dubbele bedrijfswoning,
C. Hoenderloseweg 8, D. kantoor, E. paardenstal

Alle maten, tekeningen, etc. voor start 1e werkzaamheden t.b.v. bouwwerk controleren en zo nodig aanpassen!
Alle constructieve werken volgens nadere berekening constructeur!
Erfgrenzen voor eerste werkzaamheden t.b.v. bouwwerk (laten) uitzetten en zonodig maatvoering aanpassen!
Bouwplan uitvoeren volgens de voor dit plan geldende (bouw)regulering!

Rev.	Datum:	Omschrijving:	Get.
A	04-03-2014		PG
B	14-03-2014		PG
C	01-05-2014	aangepaste tekening behorend bij projectbesluit 24314	PG
D	22-05-2014	aangepaste tekening behorend bij projectbesluit 24314	PG
E	25-07-2014	aangepaste tekening behorend bij projectbesluit 24314	PG
F			

SOUTERRAIN

BEGANE GROND

OPMERKINGEN:

Oppervlakte: max. 100 m2, volledig onderkelderd

Inhoud (o.k. BG-vloer tot b.k. dak): max. 300 m3

Kelder is van buitenaf toegankelijk, hellingbaan rolstoel 1:20

Kelder is toegankelijk voor daglicht

Materiaal en kleurenstaat

Onderdeel

gevels
gevelplint
gevelbekleding
dakbedekking
kozijnen
ramen
deuren
oversteken

Materiaal

metselwerk
stucwerk
hout (Accoya), open lattenwerk
vegetatiedak
aluminium
aluminium
aluminium
aluminium

Kleur

bruin-zwart
lichtgrijs
naturel (natuurlijk vergrijzend)
naturel
grijs, RAL 7014
grijs, RAL 7014
grijs, RAL 7014
grijs, RAL 7014



dbl architecten
bureau

Meulunterseweg 34
6741 HN Lunteren
0318 482462
www.dbl-lunteren.nl

PROJECT

Nieuwbouw casco Hoofdgebouwen 50 WellnessComfortWoningen

ONDERDEEL

Cevels, plattegronden en principedoorrsnede
WellnessComfortWoning type A

STATUS

VOORONTWERP

OPDRACHTGEVER

De Lindehof BV
Hoenderloseweg 6
6731 AH Otterlo

GETEKEND	SCHAAL	DATUM	FORMAAT	PROJEKTNR
PG	1:100	25-07-2014	A1	12-159

Deze tekening blijft eigendom van architectenbureau DBL Lunteren BV - auteursrecht voorbehouden

TEKENING NR
12-159
VO 01
Kenmerk: 2014W1368
Datum: 27-11-2014