




ZUID-WESTGEVEL FLANKBATTERIJ 4

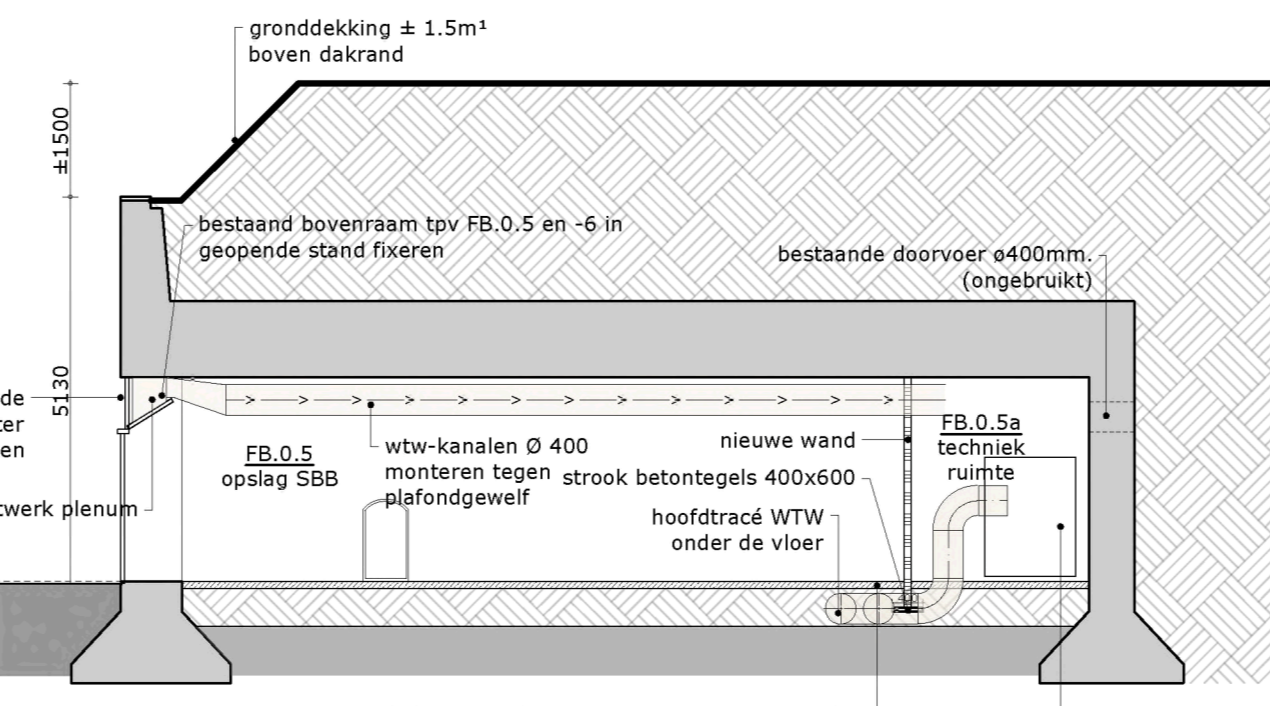

DOORSNEDE C-C

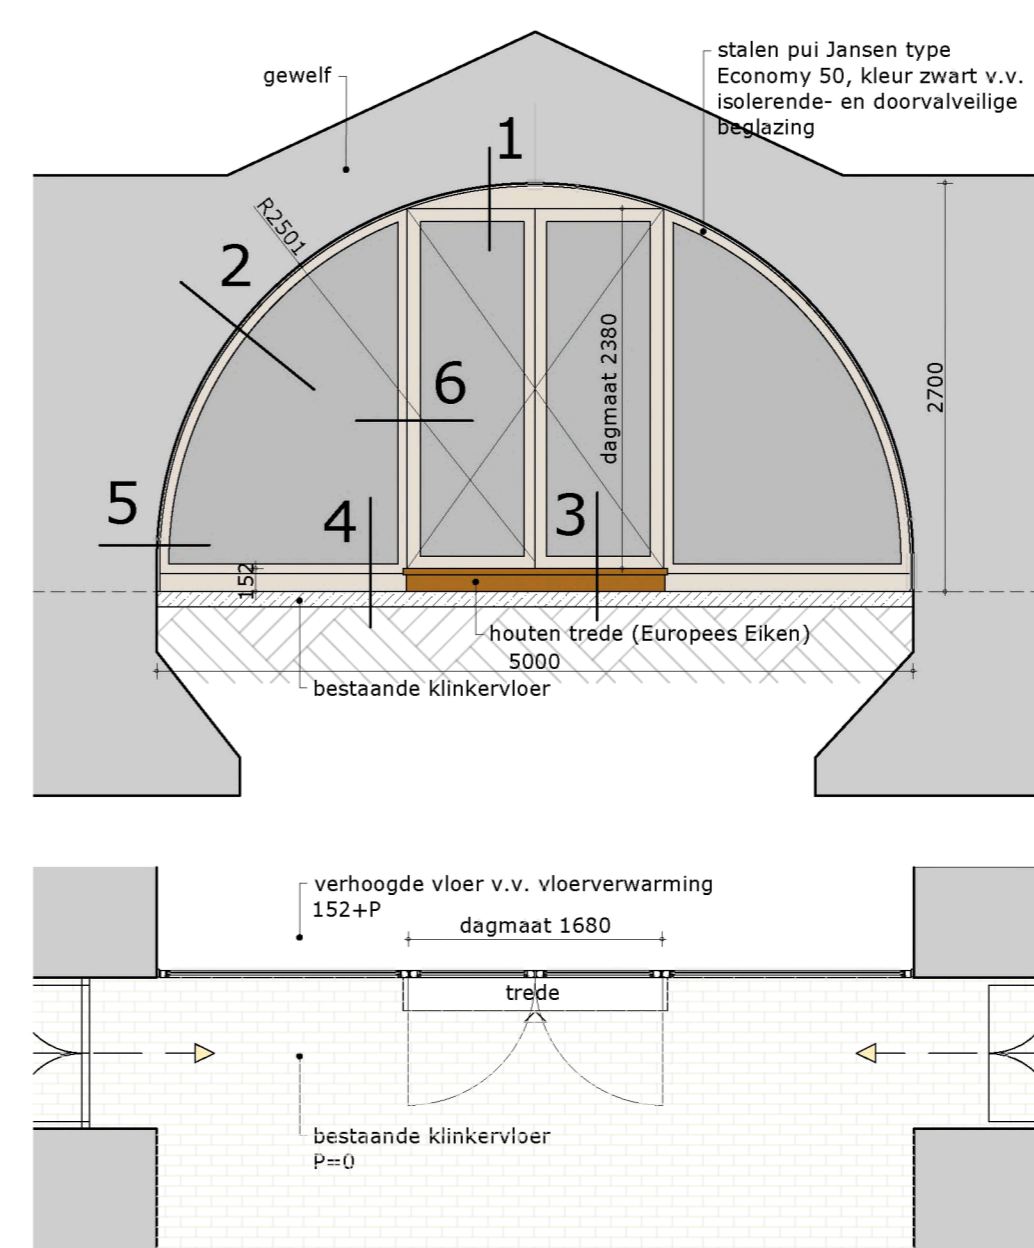


AANZICHT PUI
SCHAAL 1:50

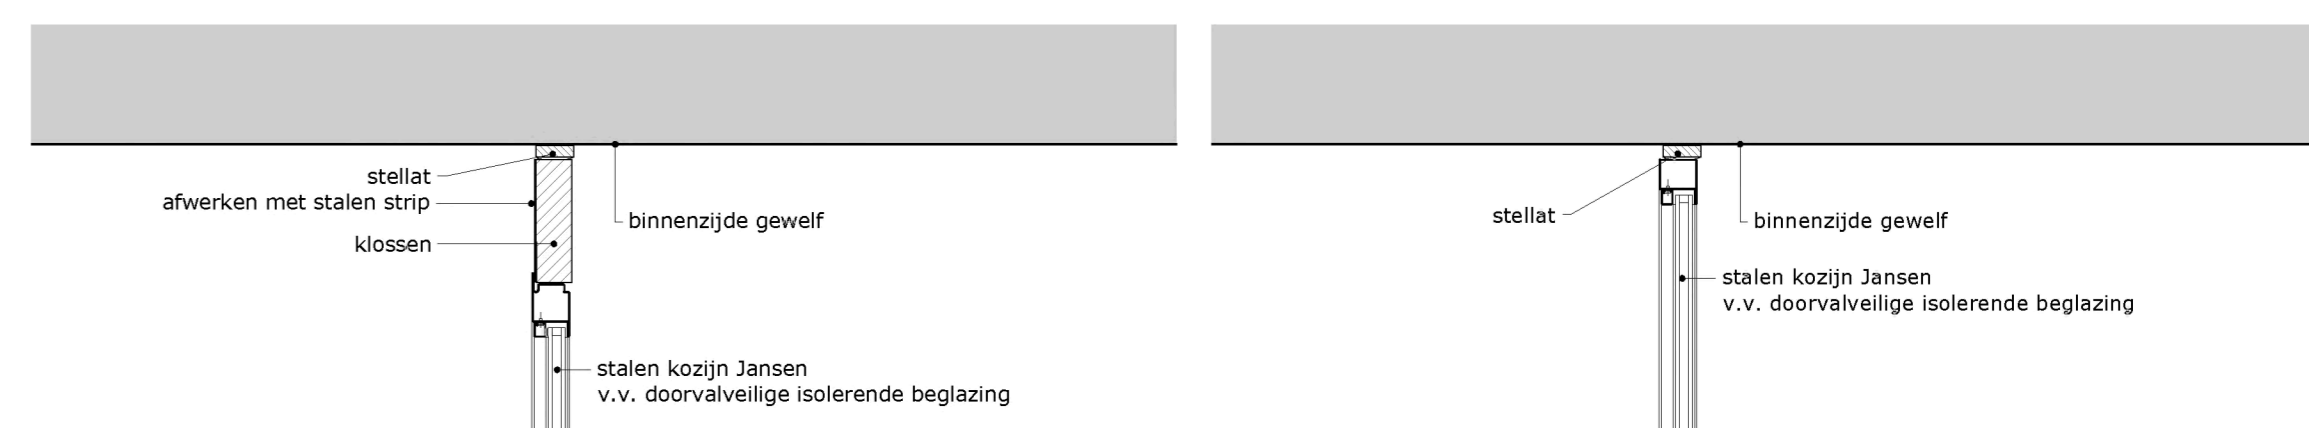


DETAIL 1

DETAIL 2

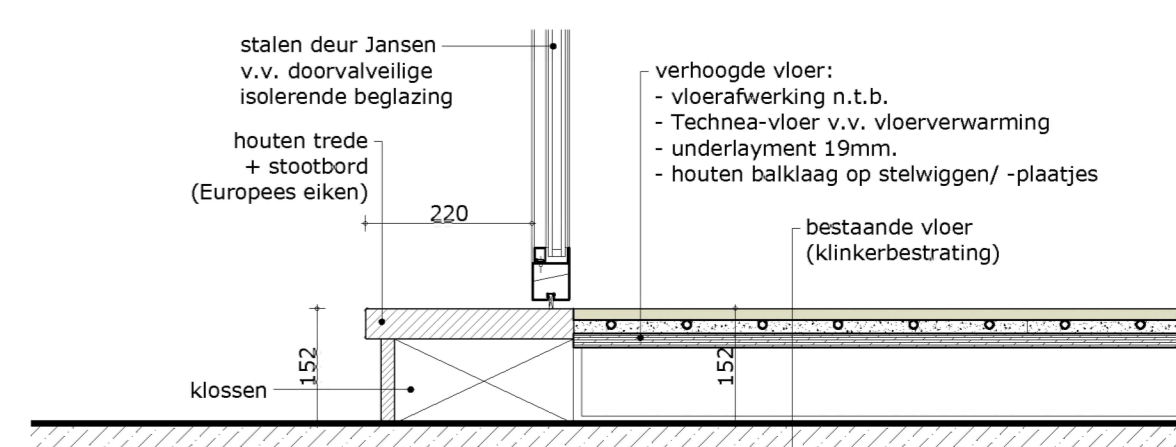


DETAIL 3

DETAIL 4

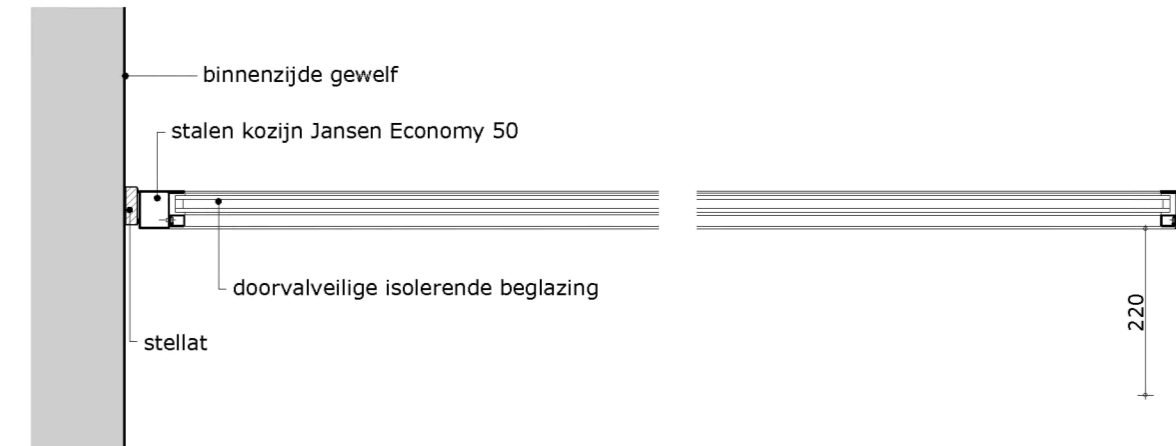


DETAIL 5


DETAIL 6

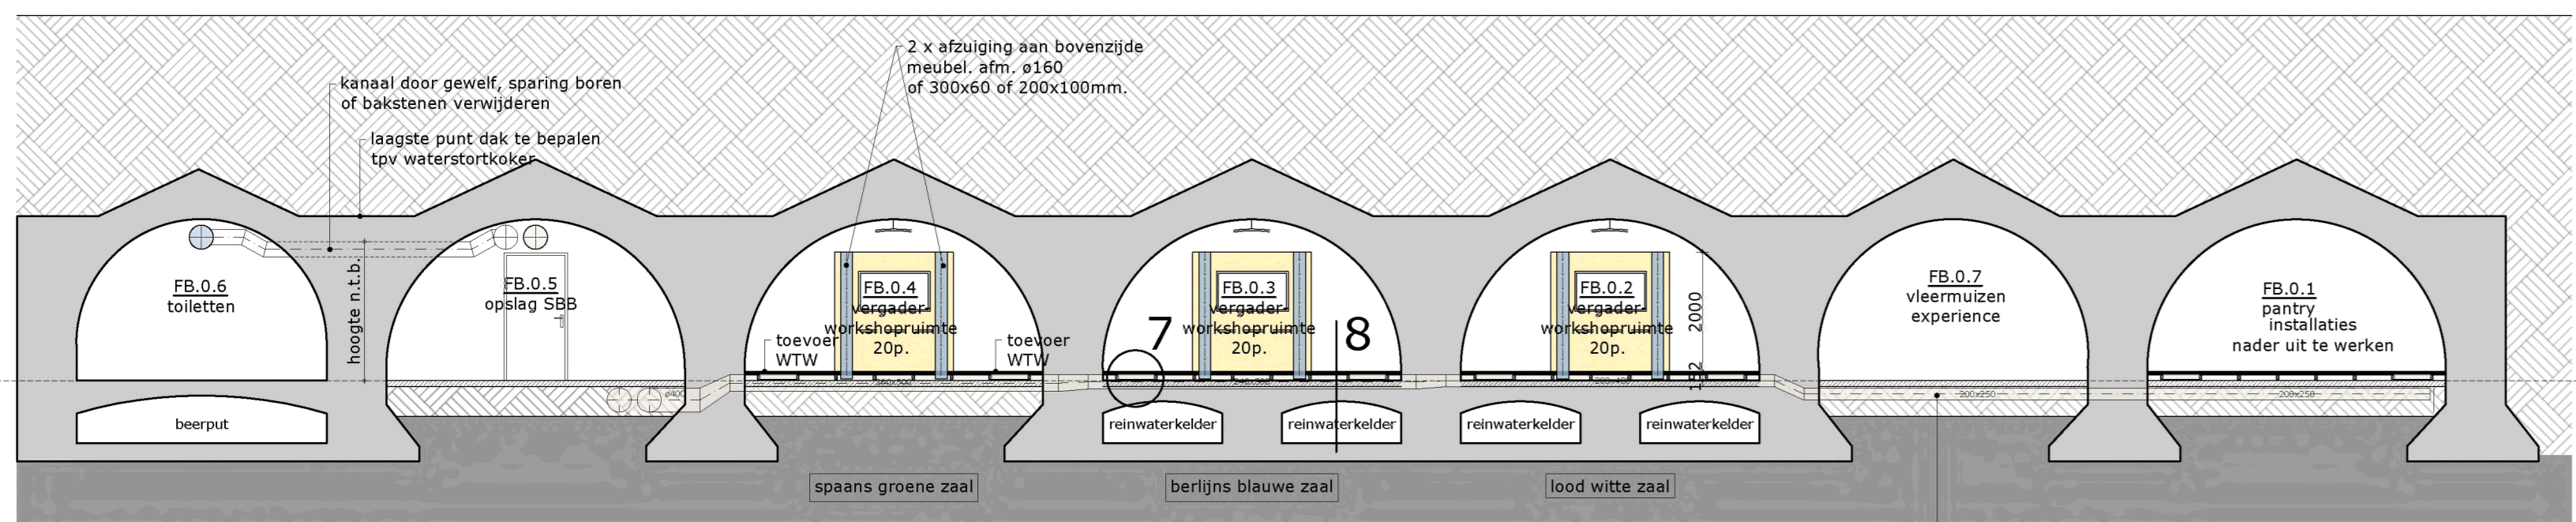


DOORSNEDE A-A

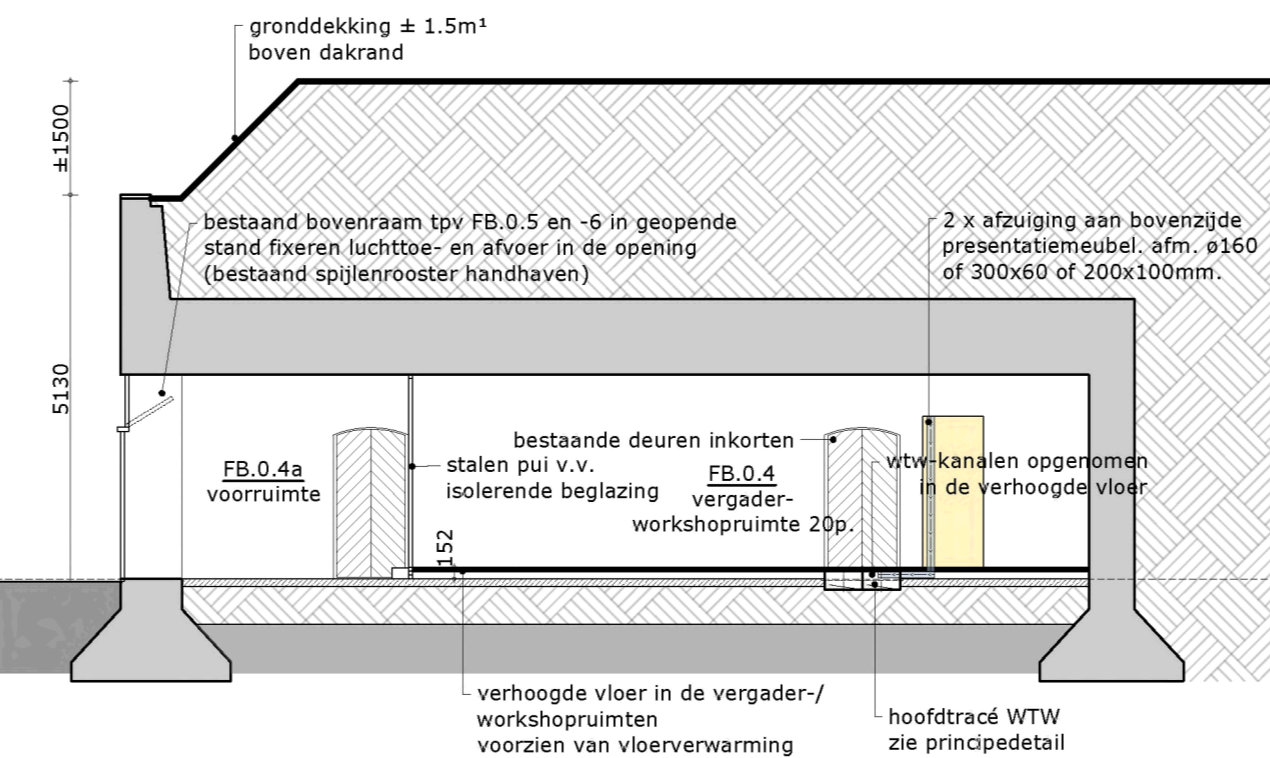

DOORSNEDE B-B

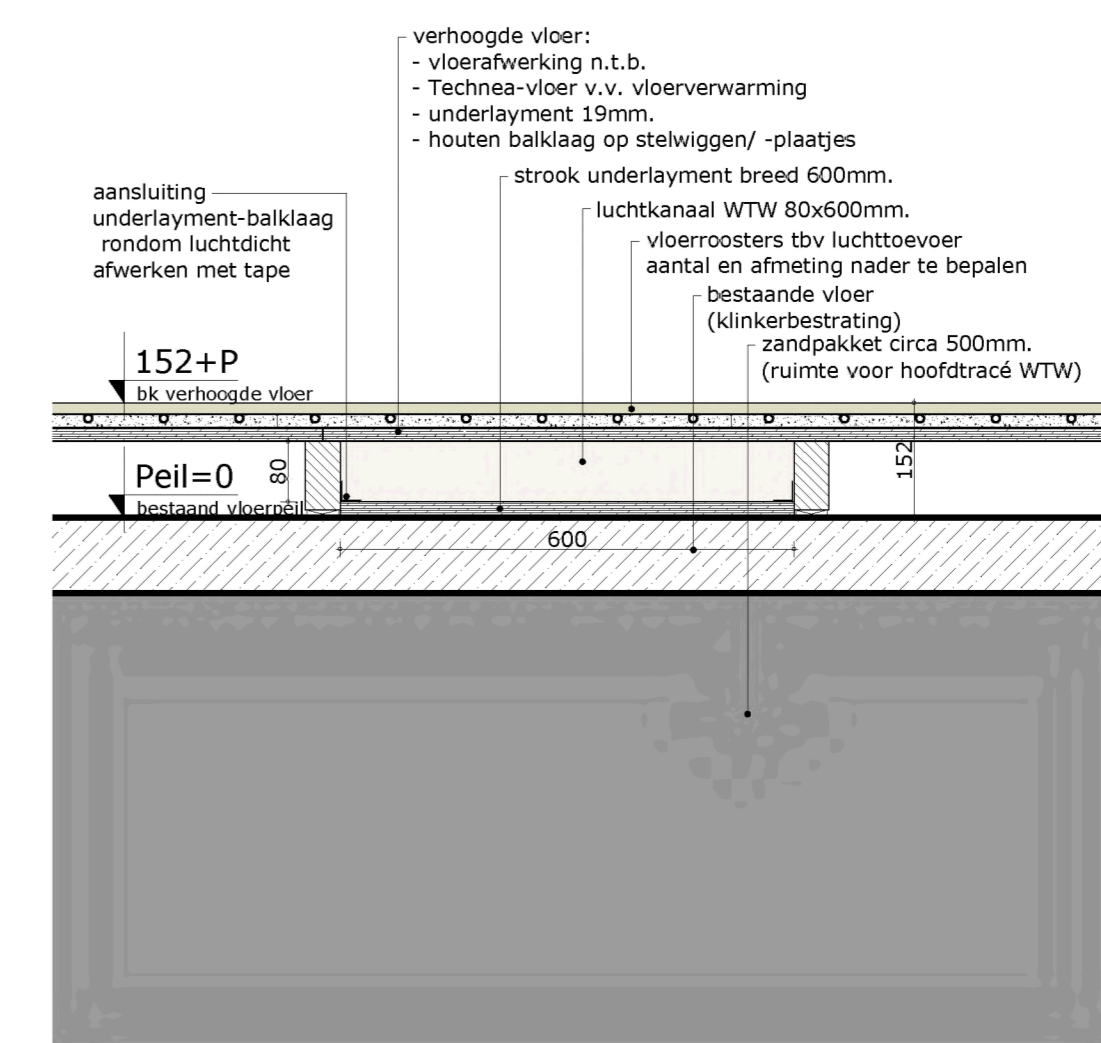


DETAIL 7

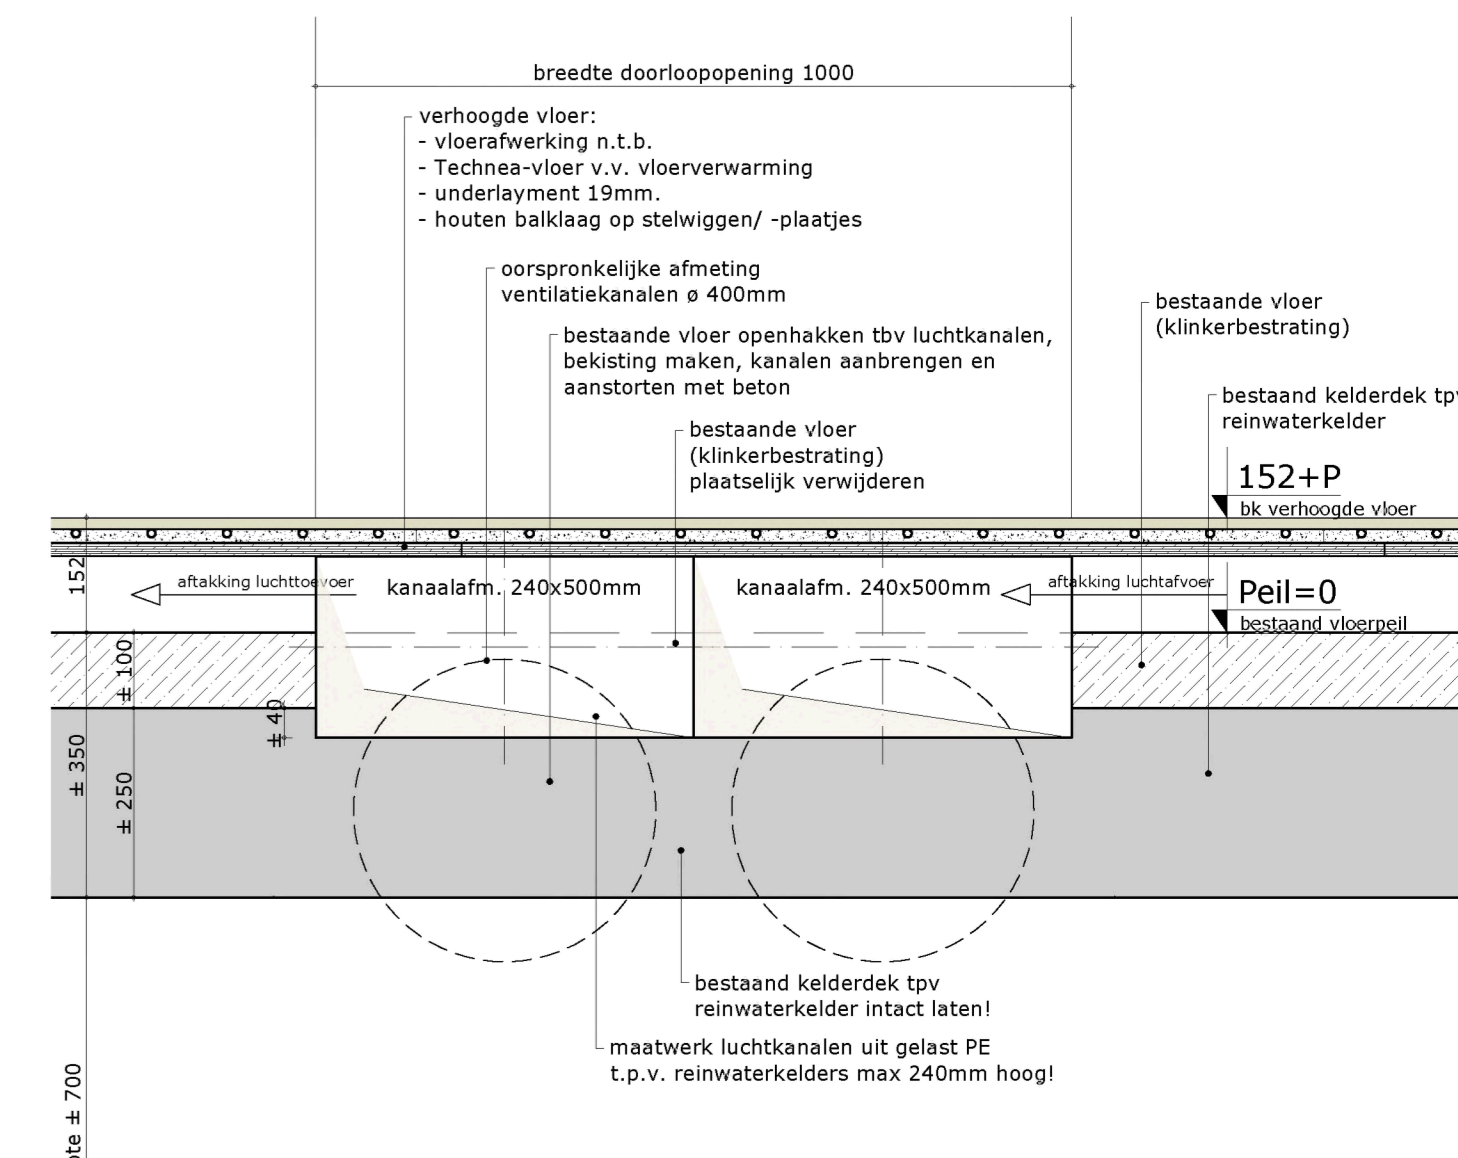

DETAIL 8

- RENOVOOI:**
- ruimte onderkelderd (rainwaterkelder)
 - luchtvoer (schone) lucht
 - luchtvoer ('vulle' lucht)
 - kozijnmark (type, volgnummer)
 - vloerrooster (afmeting, aantal en positie n.t.b.)
 - ontoppingsstuk
 - schroefgat
 - rookmelder vigs NEN 2535
 - vluchwegaanduiding vigs NEN 6008
 - draagbare brandblusser, 6kg, e.e.a. vigs NEN4001
 - bluifdeken
 - deur direct te openen zonder gebruikmaking van losse hulpmiddelen
 - vloerpat met wcd / wcd met data-aansluiting
 - wandontdoos (opbouw)
 - verdelers vloerverwarming
 - voerloek
 - houten balkslag
- T.A.V. BRANDVEILIGHEID:**
Totale oppervlakte van Flankbatterij 4 is 528,5m². Vigs. Bijlage 1 Bouwbesluit 2012, betreffende een andere sloopaanwijzing moet de omvang van de slooping vigs. NEN233 zijn met automatische doormeting is niet vereist en een inspectierapport als bedoeld in Art. 6.20 de lid is niet vereist.
- ALGEMEEN:**
- centrale WTW-unit plaatsen in technische ruimte
 - hoofdrack WTW-installatie onder de bestaande klinkervloer leggen
 - verdeelkanaal luchtvoer uitvoeren als bouwkundig kanaal (zie detail) en voorzien van vloerroosters
 - afzaging van de ruimten aan de bovenzijde van de pantry-blok
 - utblasaansluiting boven door het bestaande gewelf of eventueel uitbrengen van bakstenen
 - t.p.v. deuropstap in de gevel bestaande bovenramen uitbrengen en vervangen door buitenrooster (bestaand spijlenrooster laten zitten)
 - bestaande afzaging toiletten aansluiten op nieuw afvoerkanaal
 - in de grondwal achter het Kruitbus opstelplaats realiseren t.b.v. een lucht-warmtepomp d.m.v. grondkerende betonnen wanden
 - luchtwet warmtepompstroom opstellen in de bergput van het Kruitbus
 - t.b.v. absorptie en sturing van het geluid begroeiing of absorptiemateriaal aanbrengen tegen de achtergevel van het Kruitbus
 - vloer- en evt. wandverwarming aanbrengen in het Kruitbus d.m.v. Techna droogbouwstelsel
 - verdelers vloerverwarming plaatsen tussen de vloerbakken onder een luk 600x500mm.
 - alle ruimten waar vloerverwarming aangebracht wordt voorzien van een ruimte-thermostaat en CO2 meter
 - kleurcoördinatie voorzien van RAL-metris en -regeling
 - vergaeder-/woorkopruimten voorzien van vloerputten met elektr.- en data aansluitingen
 - vergaeder-/woorkopruimten voorzien van een extra opbouw wcd
 - pantryblokken voorzien van wcd's
 - pantry's worden niet aangesloten op riolering en waterleiding
 - lichtpunt opstellen (opbouw) t.p.v. voorruimten
 - vergaeder-/woorkopruimten voorzien van LED-verlichting (Activa Disano o.p.)
 - stalen puien vergaeder-/woorkopruimten Fabr. Jansen voorzien van isolerende beglazing
 - geen voorzieningen m.b.t. elektr., verwarming en ventilatie in Vleermuis-experience.

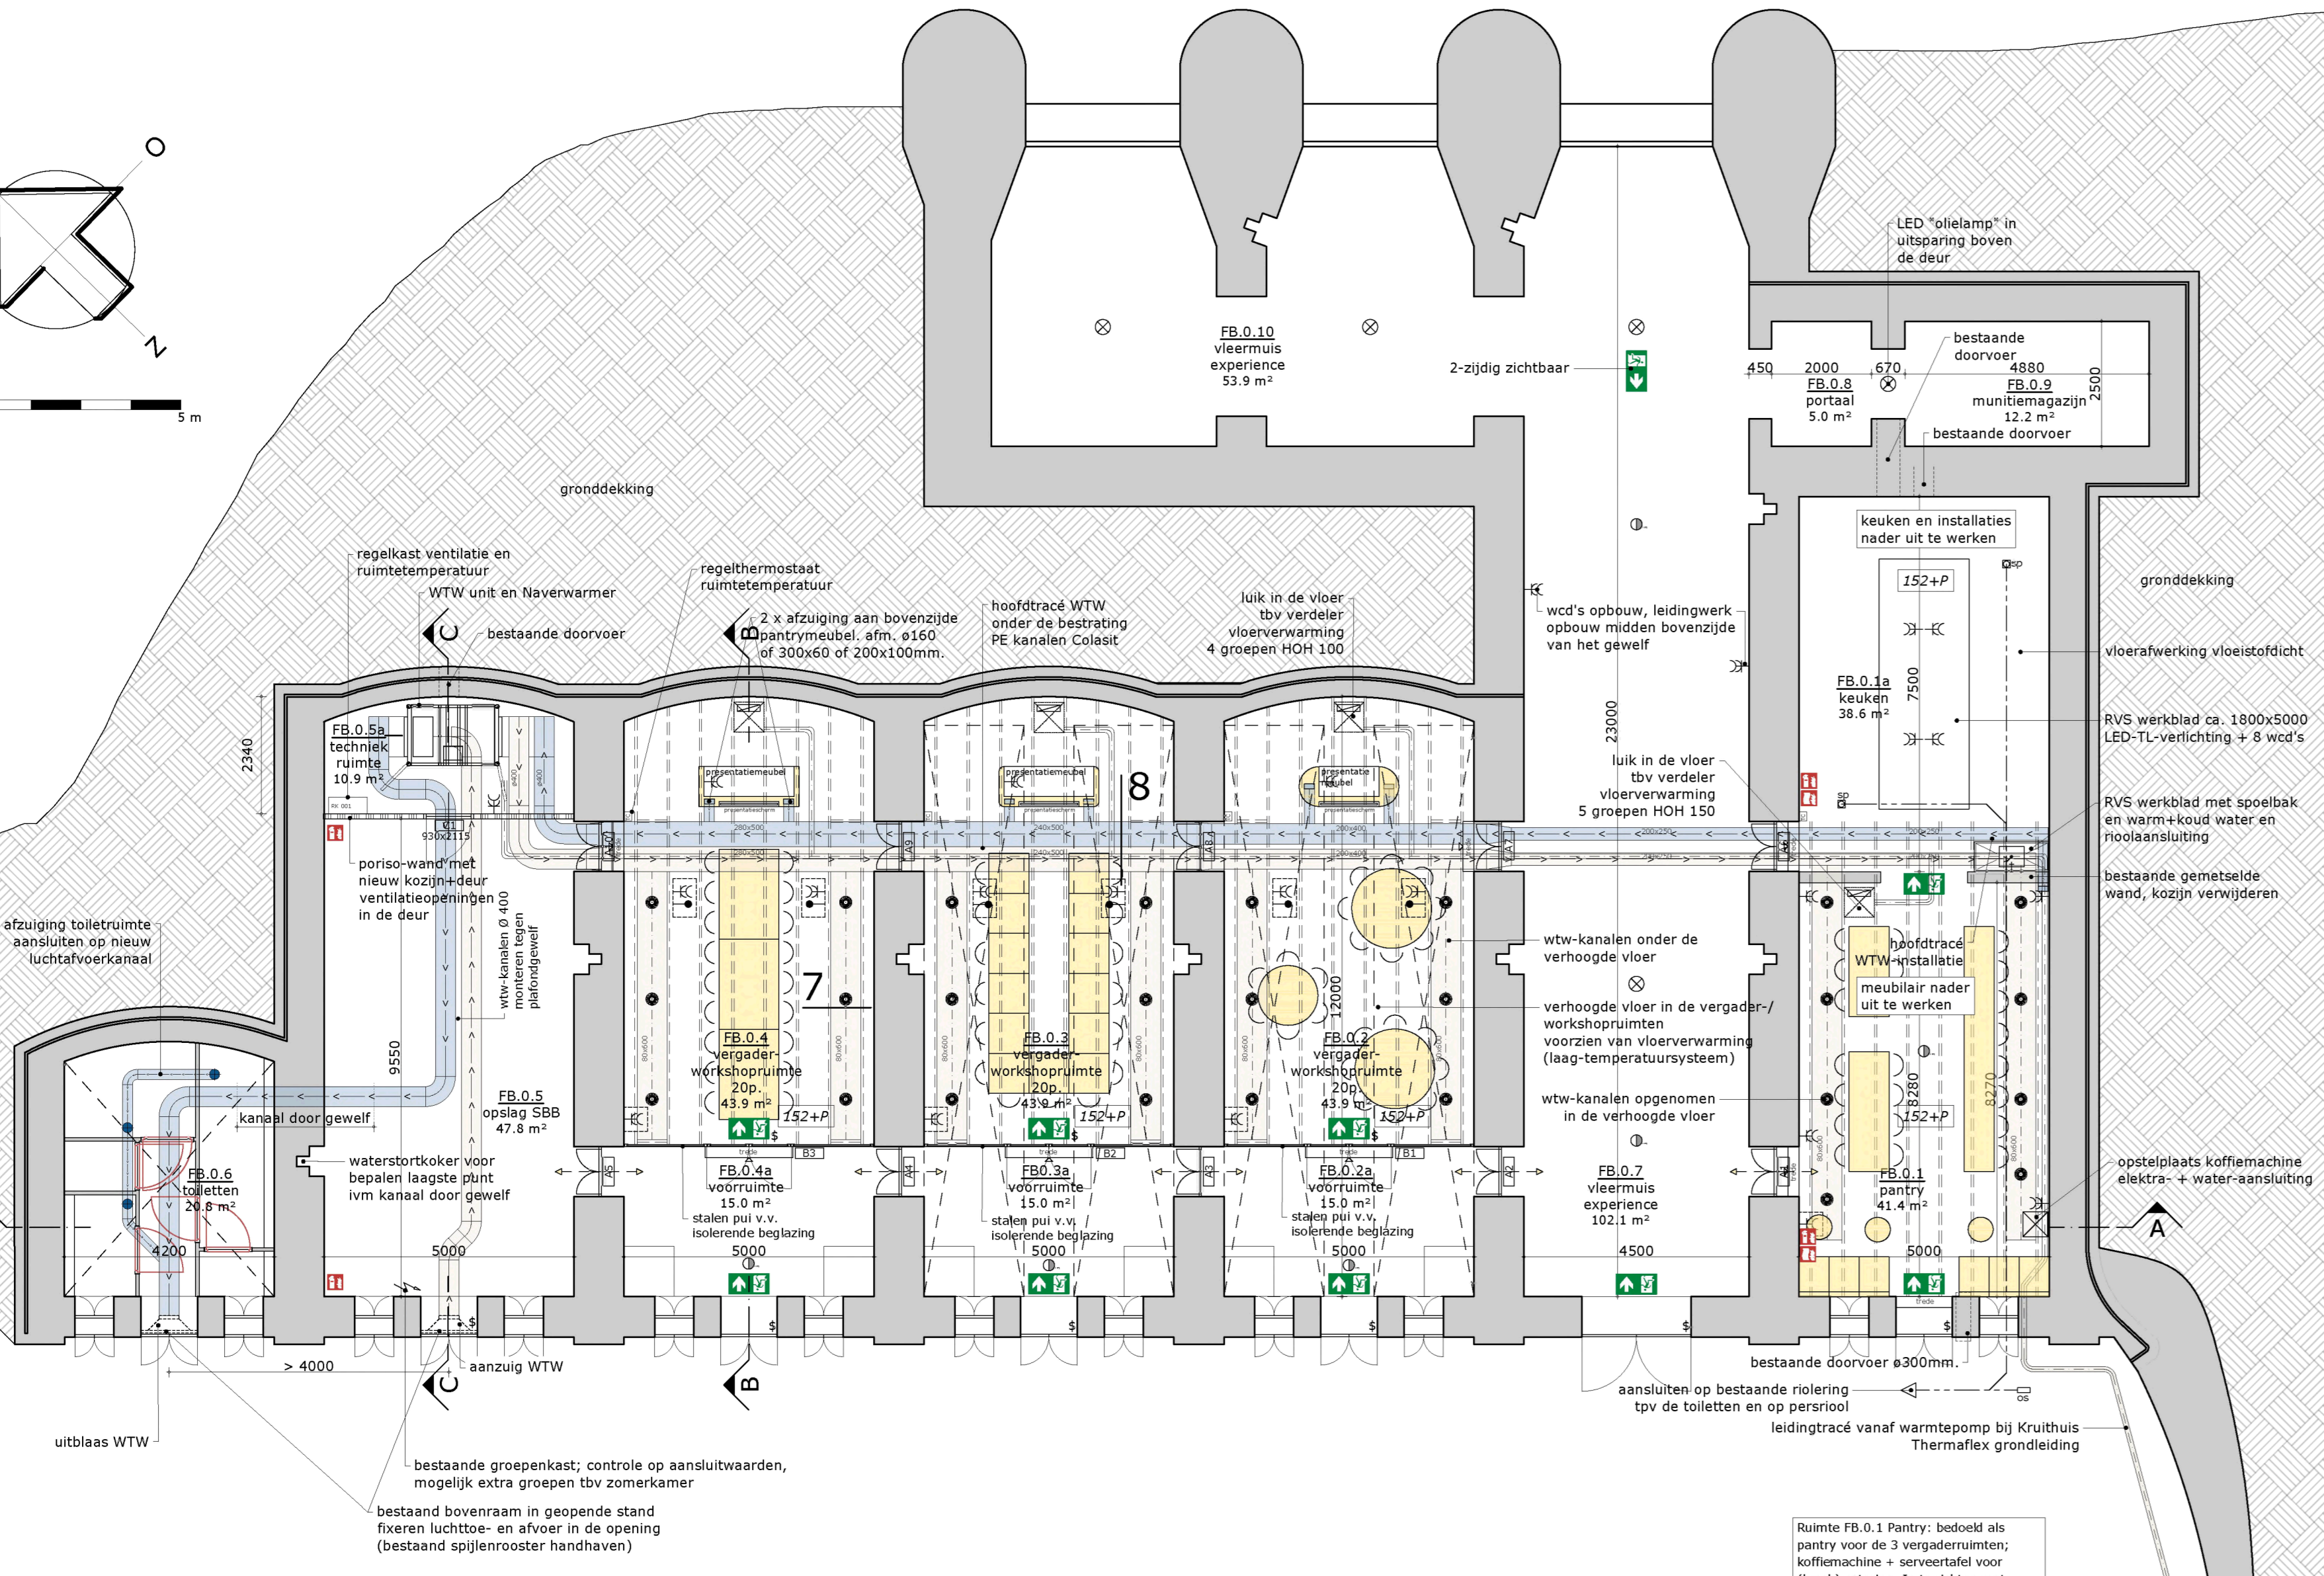

PLATTEGROND FLANKBATTERIJ 4

NR.	BENAMING	FUNCTIE	GEbruiksFUNCTIE	OPV. [m²]
FB.0.1	pantry	verliefte ruimte	andere gebruiksfunctie	41,4
FB.0.1a	keuken	verliefte ruimte	andere gebruiksfunctie	38,6
FB.0.2	vergaeder-/woorkopruimte	verliefte ruimte	andere gebruiksfunctie	43,9
FB.0.2a	vergaeder-/woorkopruimte	verliefte ruimte	andere gebruiksfunctie	15,0
FB.0.3	vergaeder-/woorkopruimte	verliefte ruimte	andere gebruiksfunctie	43,9
FB.0.3a	vergaeder-/woorkopruimte	verliefte ruimte	andere gebruiksfunctie	15,0
FB.0.4	vergaeder-/woorkopruimte	verliefte ruimte	andere gebruiksfunctie	43,9
FB.0.4a	vergaeder-/woorkopruimte	verliefte ruimte	andere gebruiksfunctie	15,0
FB.0.5	opslag SBB	bergruimte	andere gebruiksfunctie	47,8
FB.0.5a	technische ruimte	technische ruimte	andere gebruiksfunctie	10,9
FB.0.6	toiletten	toiletteruimte	andere gebruiksfunctie	20,8
FB.0.7	vleermuis experience	verliefte ruimte	andere gebruiksfunctie	102,1
FB.0.8	portaal	verkeersruimte	andere gebruiksfunctie	5,0
FB.0.9	muntiemagazijn	bergruimte	andere gebruiksfunctie	12,2
FB.0.10	vleermuis experience	verliefte ruimte	andere gebruiksfunctie	53,9

project: NHW-Fort Rijnauwen: Flankbatterij 4

opdrachtgever: Staatsbosbeheer

onderwerp: gewijzigde toestand

schaal: 1:100 / 1:10

formaat: A0

datum: 22-06-2020

wijziging: a: 12-06-2021

b: f:

c: g:

d: h:

fase: omgevingsvergunning

projectarchitect:

projectleider:

getekend:

keuring:

keuring:

1895 B 100

TPA
HG

trigralez
adviseurs
van spijlenrooster
hangelbroek
gouwtor

Di maatschappij is een zo goed mogelijk weergave van de bestaande toestand, alle op tekeningen aangegeven in het rood moet na uitwerking de definitieve maatschappij door de aannemer vastgelegd worden.