



Eemweg

Verdieping kantoor/werkplaats Eemweg 31A

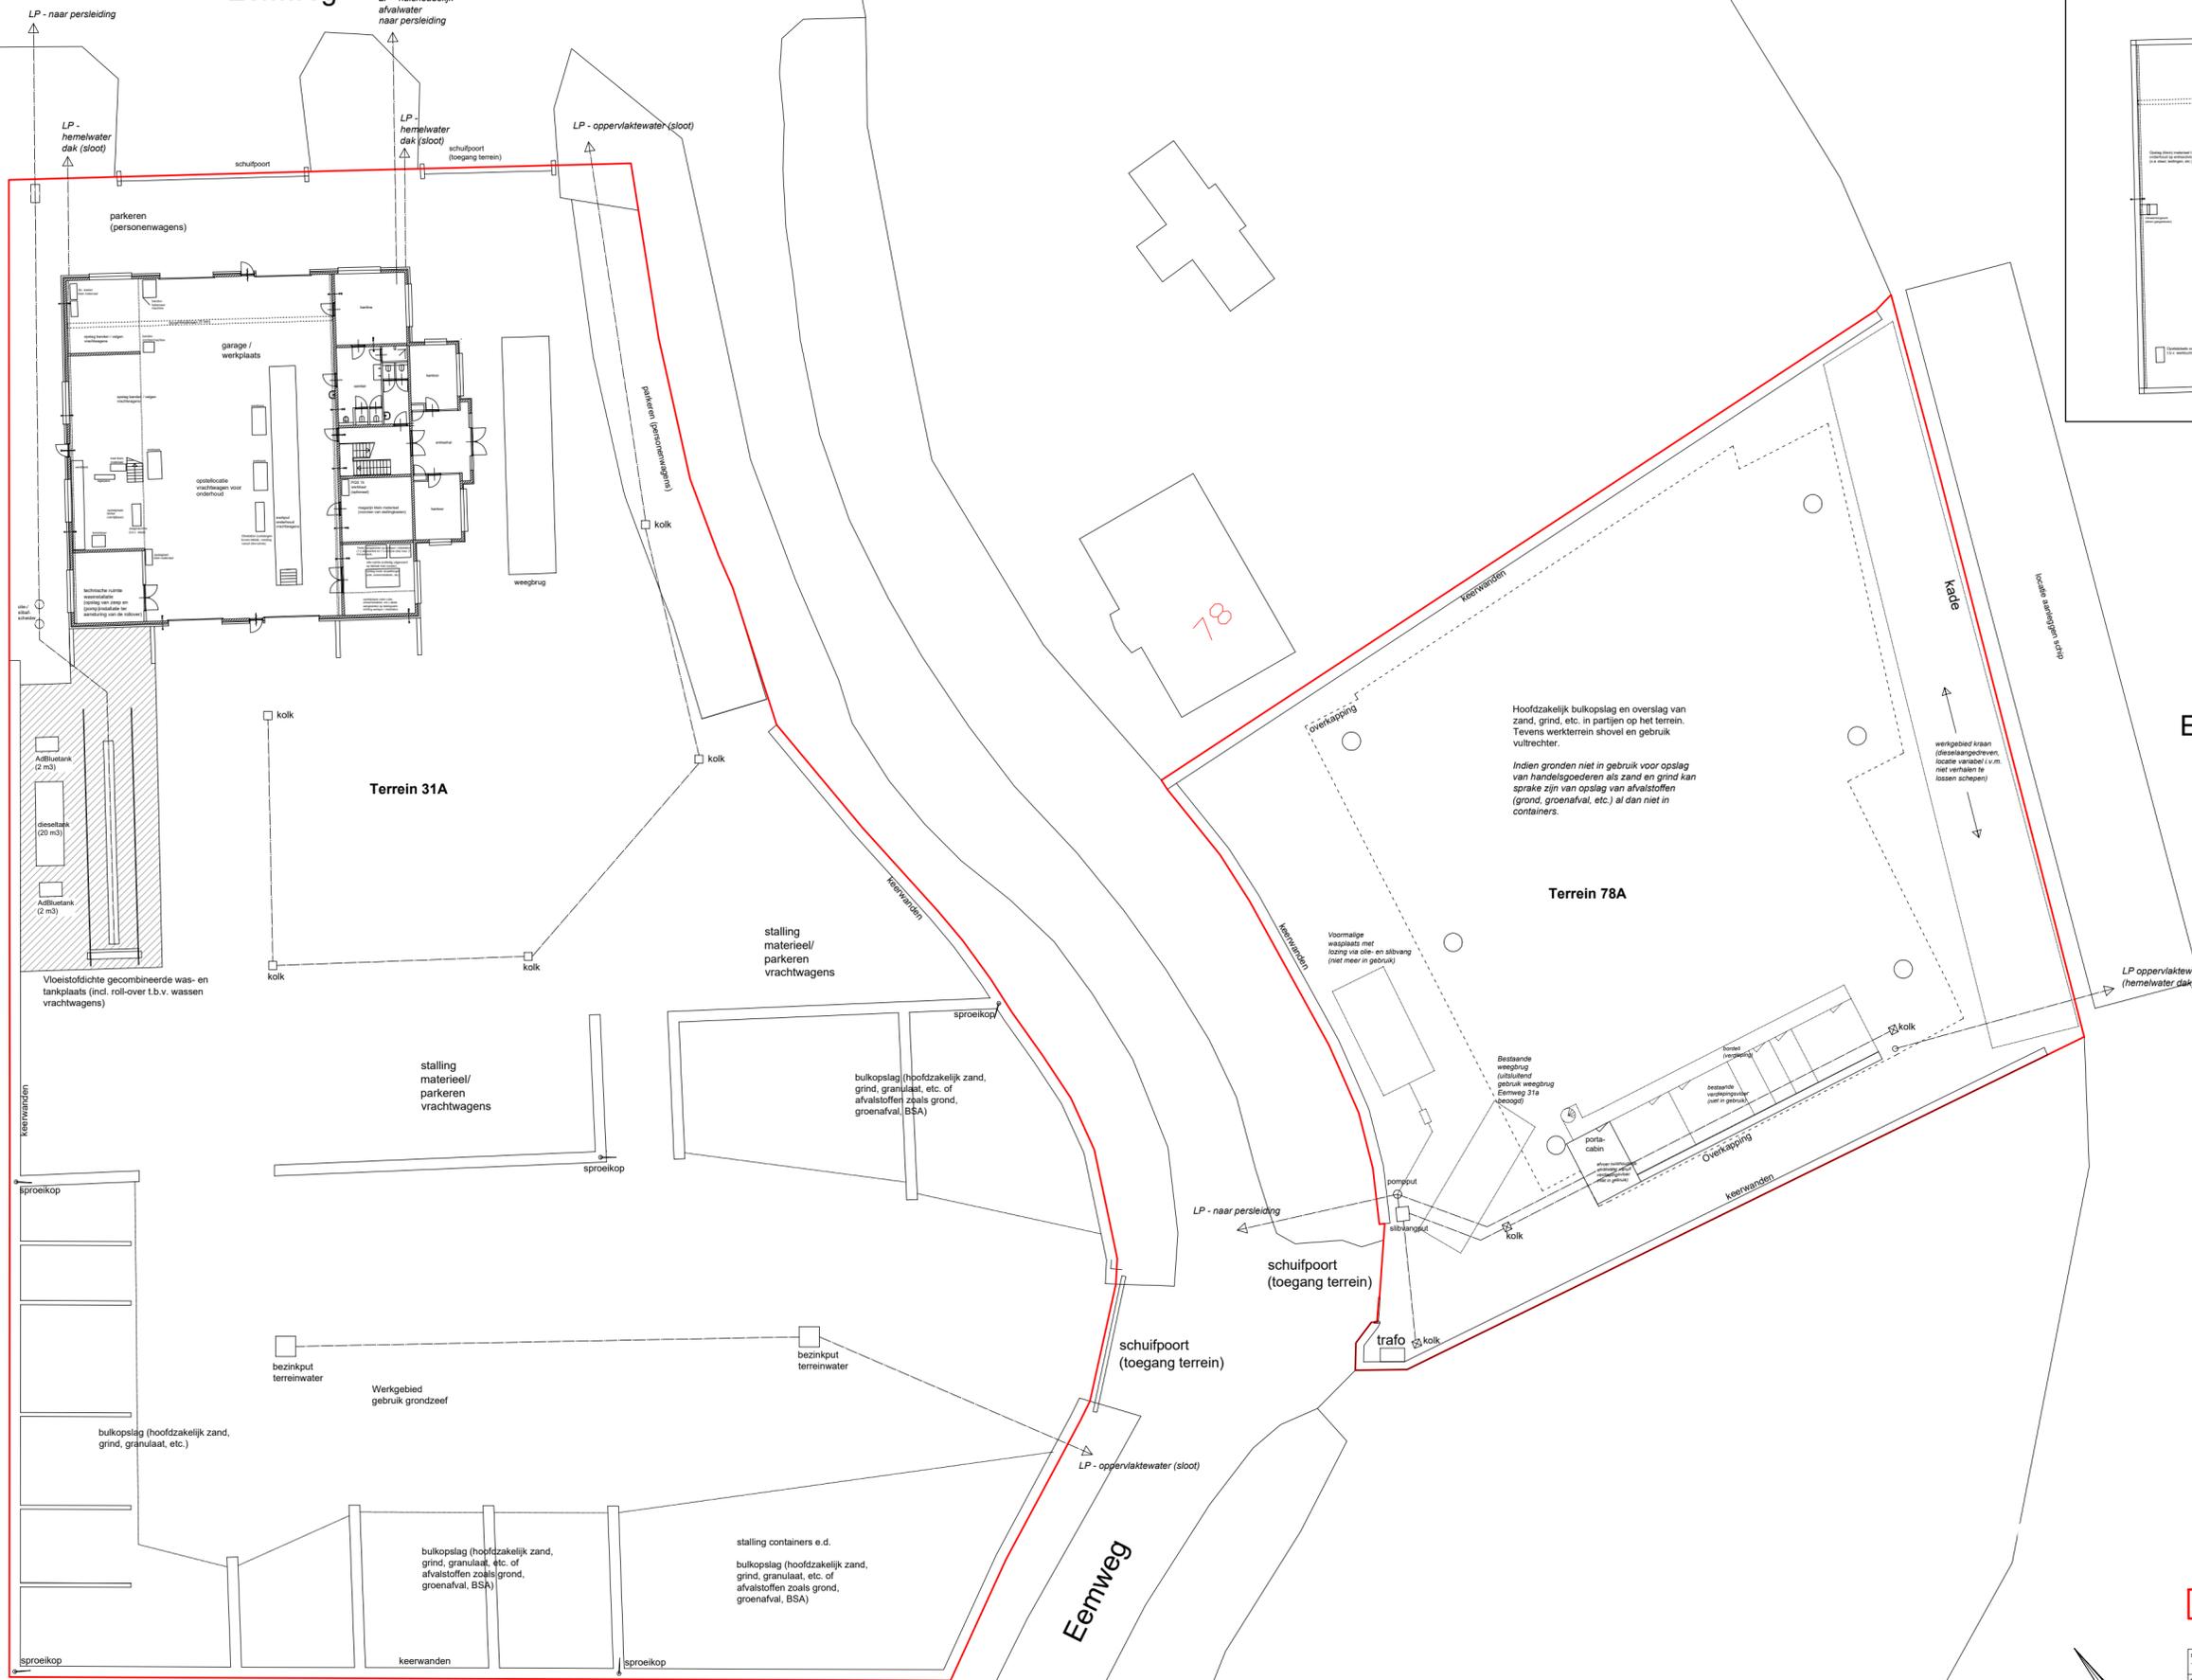

INRICHTINGSGRENS

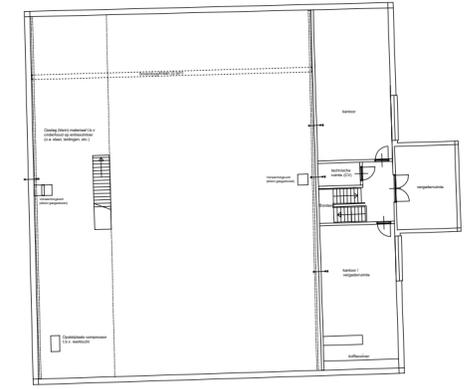

SCHAAL: 1:350	OPDRACHTGEVER: Gebr. van der Heiden	DATA: 28-10-2020	OPDRACHTGEVER: Adromi B.V.
FORMAAT: A2		TEKENAAR: bb	T: 078 - 684 55 55 W: www.adromi.nl E: algemeen@adromi.nl
TITEL TEKENING: 2002a Plattegrondtekening t.b.v. veranderingen		PROJECTNUMMER: V201713	
STATUS: DEFINITIEF			

