

Plattegrond Begane grond

Groepszorgwoning voor zorg met 24-uurs zorg

sportlaan 10 6816 ve arnhem tel 026-3341042 info@intexarchitecten.nl www.intexarchitecten.nl

architectenadviseurs

I N E X

schaal: 1:100 formaat: 594x1051 datum: 24-04-2017 getekend: INT


project: Woonzorggebouw "De Linde" te Achterberg werknr.: 415016

onderdeel: Plattegrond Begane grond fase: DO

gewijzigd: bladnr.: 31-01

a: b: c: d: e: f:

maten in het werk controleren tekening niet handmatig wijzigen

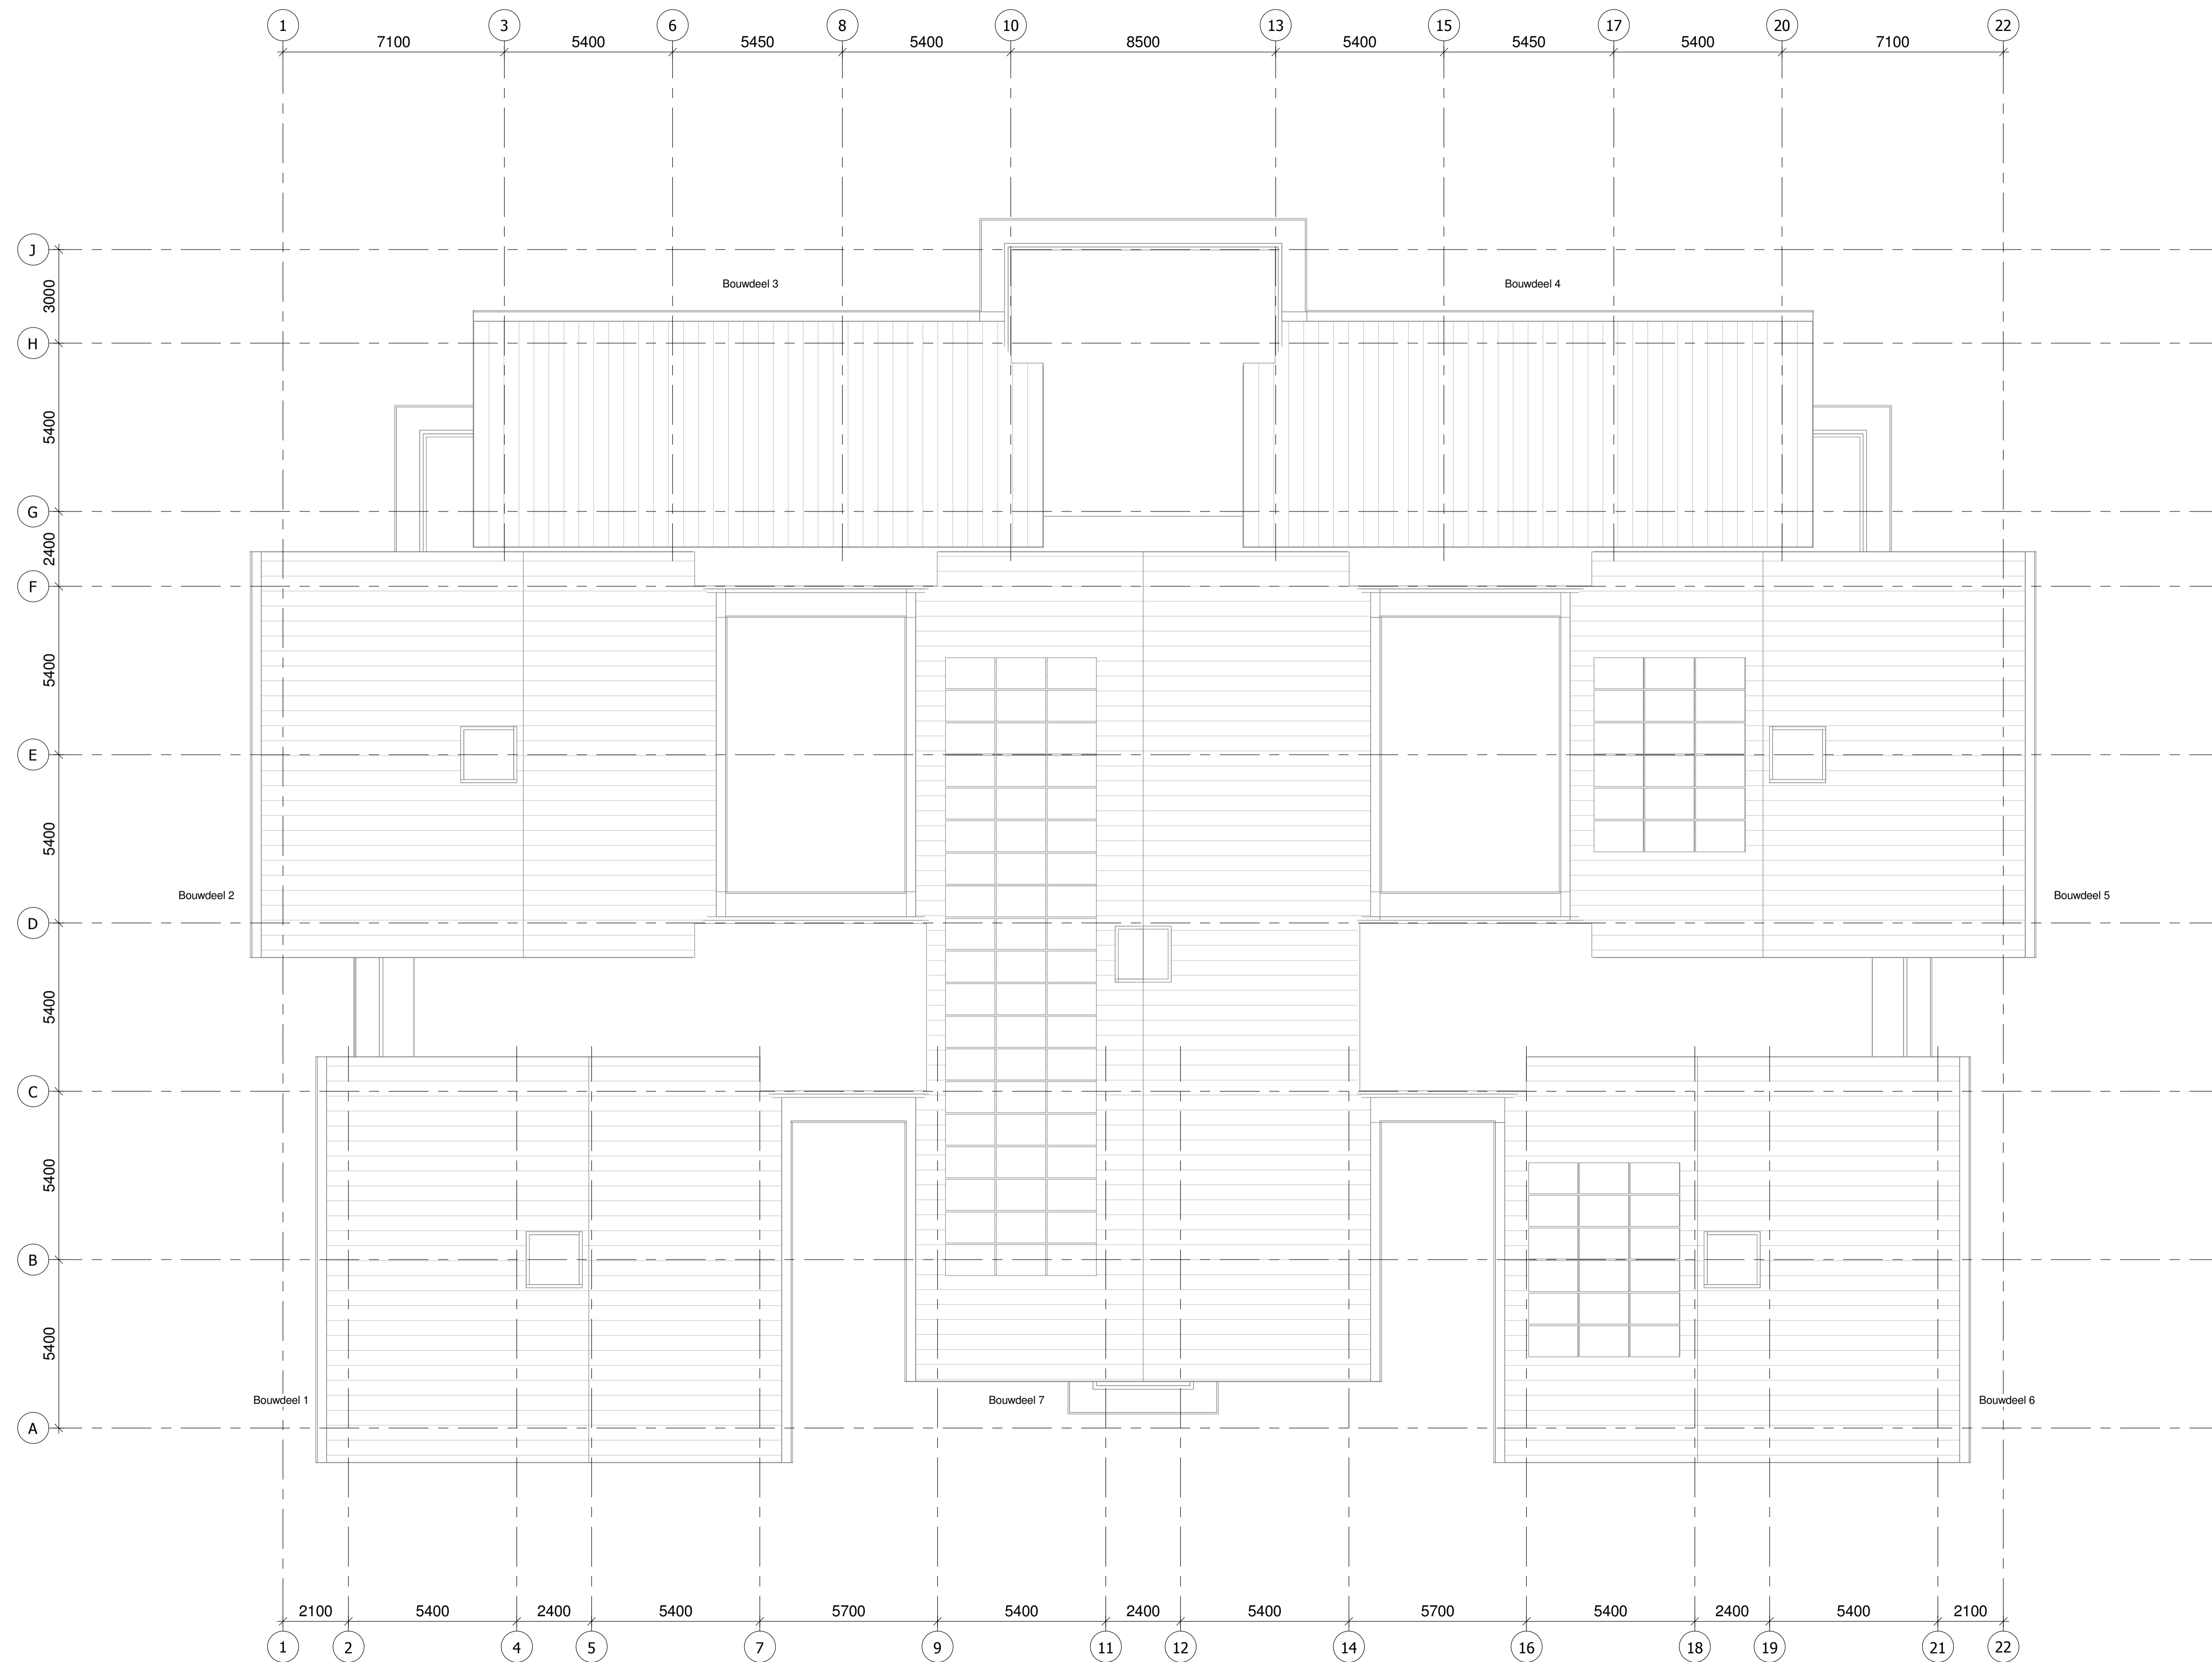

Plattegrond Dakverdieping

Groepszorgwoning voor zorg met 24-uurs zorg

sportlaan 10 6816 ve arnhem tel 026-3341042 info@intexarchitecten.nl www.intexarchitecten.nl

architectenadviseurs

I N E X


schaal: 1:100 formaat: 594x1051 datum: 24-04-2017 getekend: INT

project: **Woonzorggebouw "De Linde" te Achterberg** werknr.: 415016


onderdeel: **Plattegrond Dakverdieping** fase: DO

gewijzigd: bladnr.: 31-02


a: b: c: d: e: f: maten in het werk controleren tekening niet handmatig wijzigen

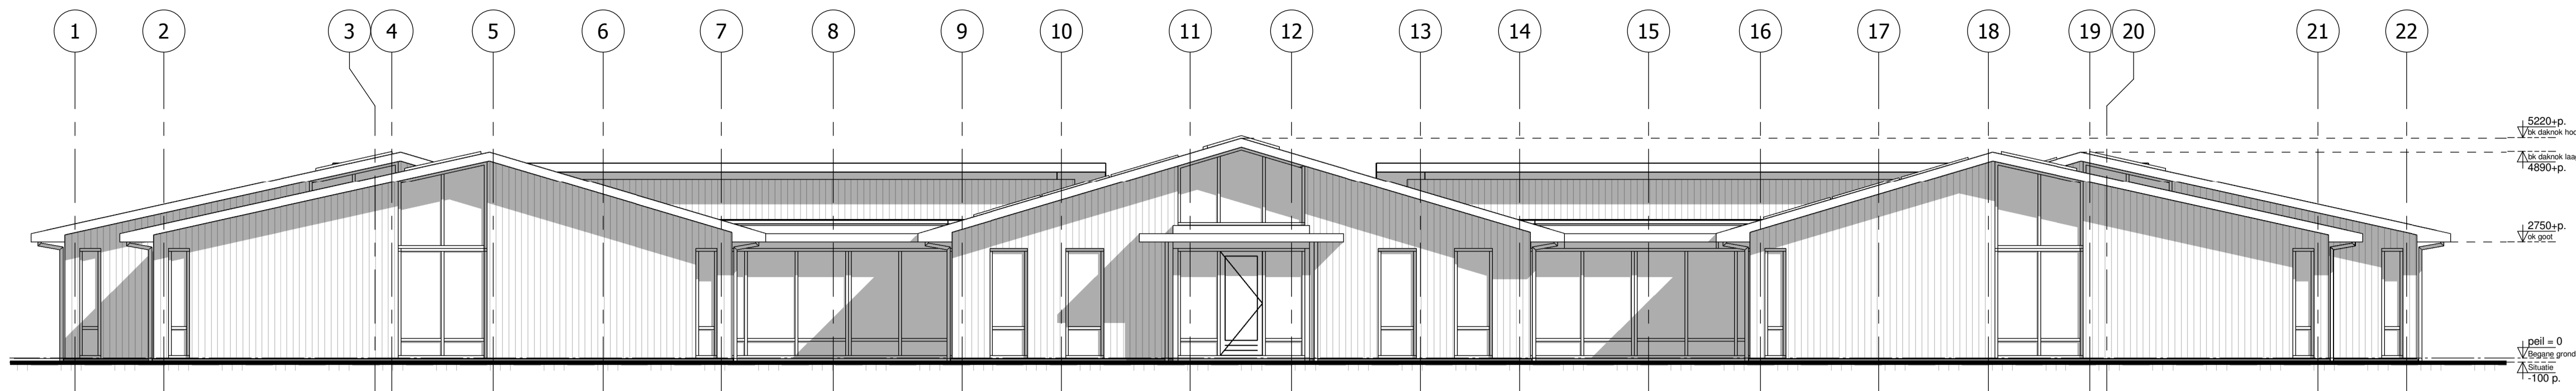


Vooraanzicht

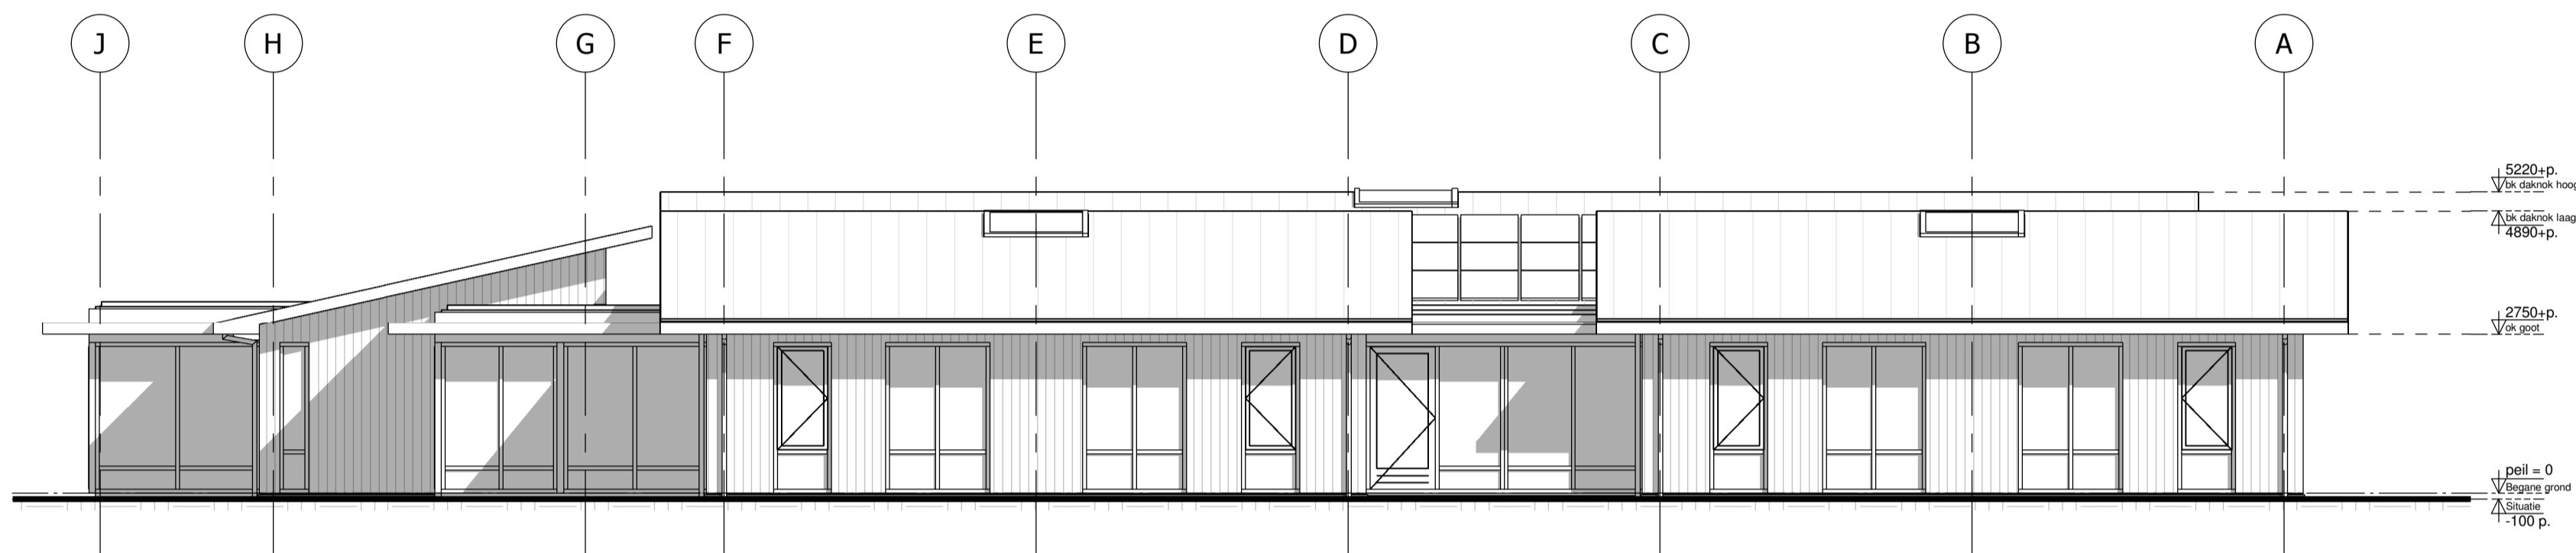

Linkerzijanzicht

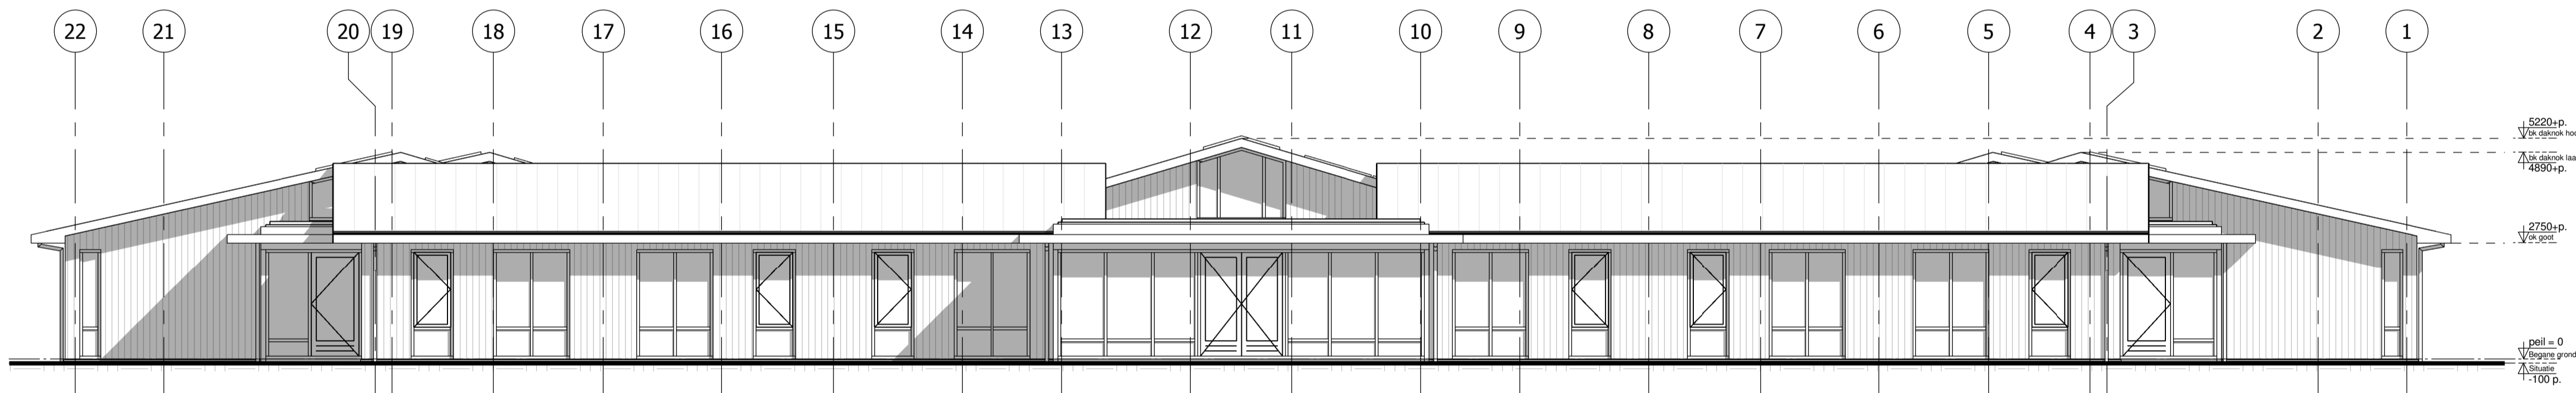

Achteranzicht

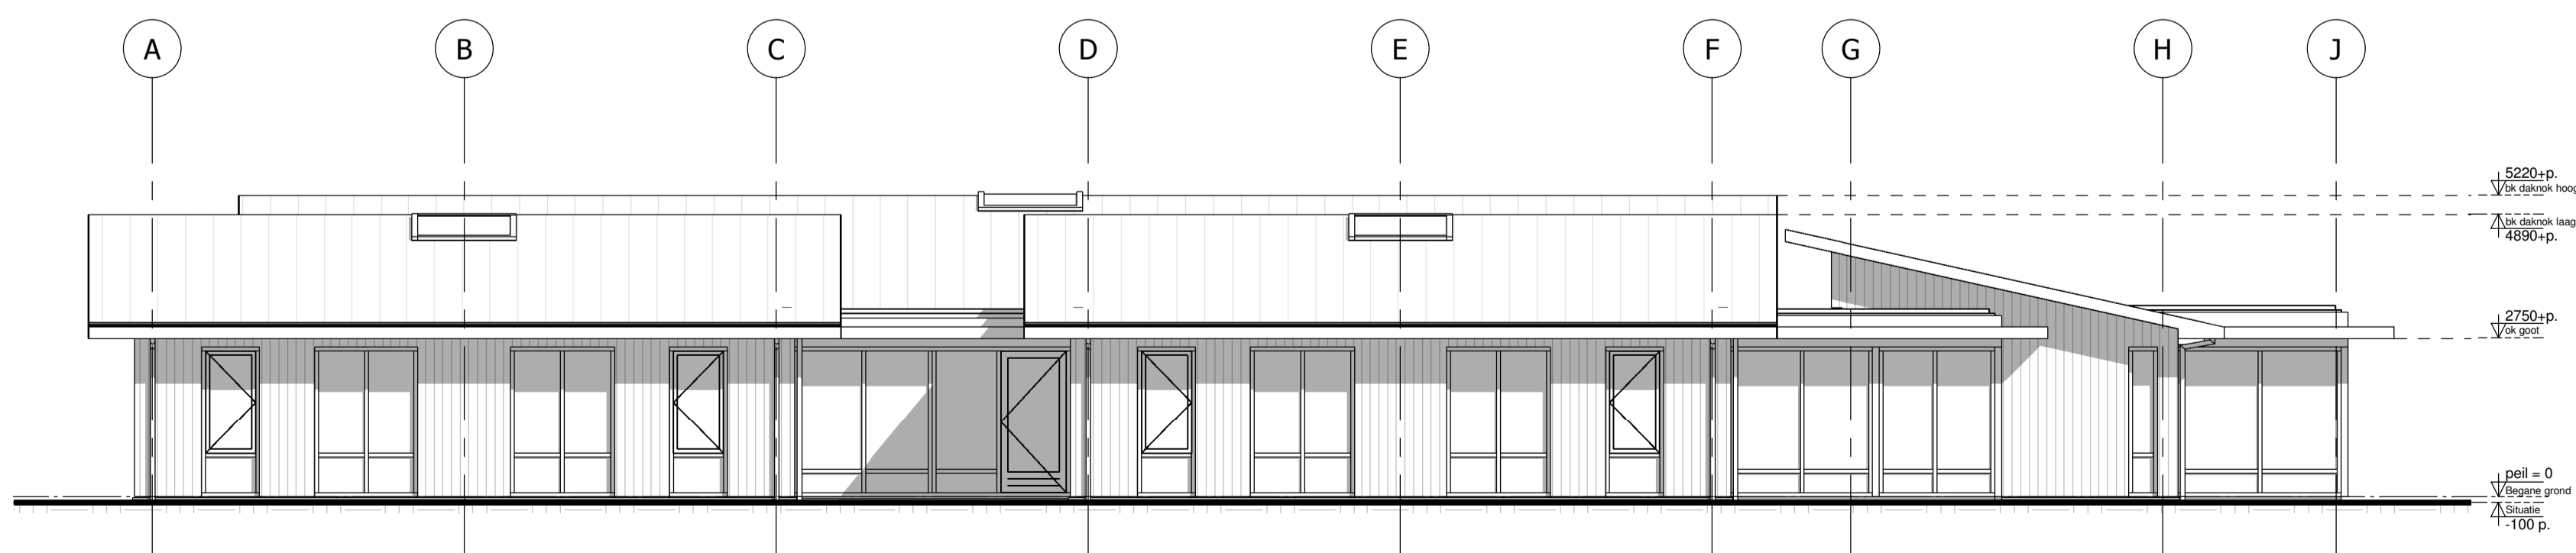

Rechterzijanzicht

Kleur- en materiaalstaat:

Onderdeel:	Materiaal:	Behandeling:	Kleur:
Gevelbekleding	Houten delen (Western red cedar of Syberisch larix), verticaal	Gebeitst	Licht- en donkerbruin, ntb
Gevelbekleding (alt.)	Kunststof "houtlook", Plastica	Geen	Licht- en donkerbruin, ntb
Dagkanten negge kozijnen	Staal, zetwerk	Gemoffeld	Roomwit, ral 9001
Kozijnen	Hout, FSC, houtsoort ntb	Geschilderd	Roodbruin, ral ntb
Ramen	Hout, FSC, houtsoort ntb	Geschilderd	Roodbruin, ral ntb
Voor- en achterdeuren	Hout, FSC, houtsoort ntb	Geschilderd	Roodbruin, ral 9001
Beglazing kozijnen	HR++ glas	Geen	Heider
Paneelvulling kozijnen	Colorbel	Geen	Middengrijs, ral ntb
Lufel (voorgevel)	Aluminium	Gemoffeld	Roomwit, ral 9001
Overstek voorzijde	Rockpanel (alt. staal, zetwerk)	Gecoat/gemoffeld	Roomwit, ral 9001
Overstek onderzijde	Rockpanel (alt. staal, zetwerk)	Gecoat/gemoffeld	Roomwit, ral 9001
Betimmering goten	Rockpanel (alt. staal, zetwerk)	Gecoat/gemoffeld	Roomwit, ral 9001
Hemelwaterafvoeren	Zink	Geen	Natuur
Dakbedekking	Metaal, damwand- of felsprofiel	Gecoat	Lichtgrijs, ral 7040
Dakramen	Hout, Velux og	Geen	Houtkleur, naturel
Daklichten	Aluminium	Gemoffeld	Lichtgrijs, ral 7040
Platte daken	EPDM rubber, Derbigum og	Geen	Grijs
Toplaag platte daken	Mossedum extensief	Geen	Natuur

Groepszorgwoning voor zorg met 24-uurs zorg

sportlaan 10 6816 ve arnhem tel 026-3341042 info@intexarchitecten.nl www.intexarchitecten.nl

architectenadviseurs

I N E X

schaal: 1:100 formaat: A1 datum: 24-04-2017 getekend: INT


project: **Woonzorggebouw "De Linde" te Achterberg** werknr.: 415016

onderdeel: **Gevelaanzichten** fase: DO

gewijzigd: bladnr.: 31-03

a: b: c: d: e: f:

m a t e n i n h e t w e r k c o n t r o l e r e n t e k e n i n g n i e t h a n d m a t i g w i j z i g e n

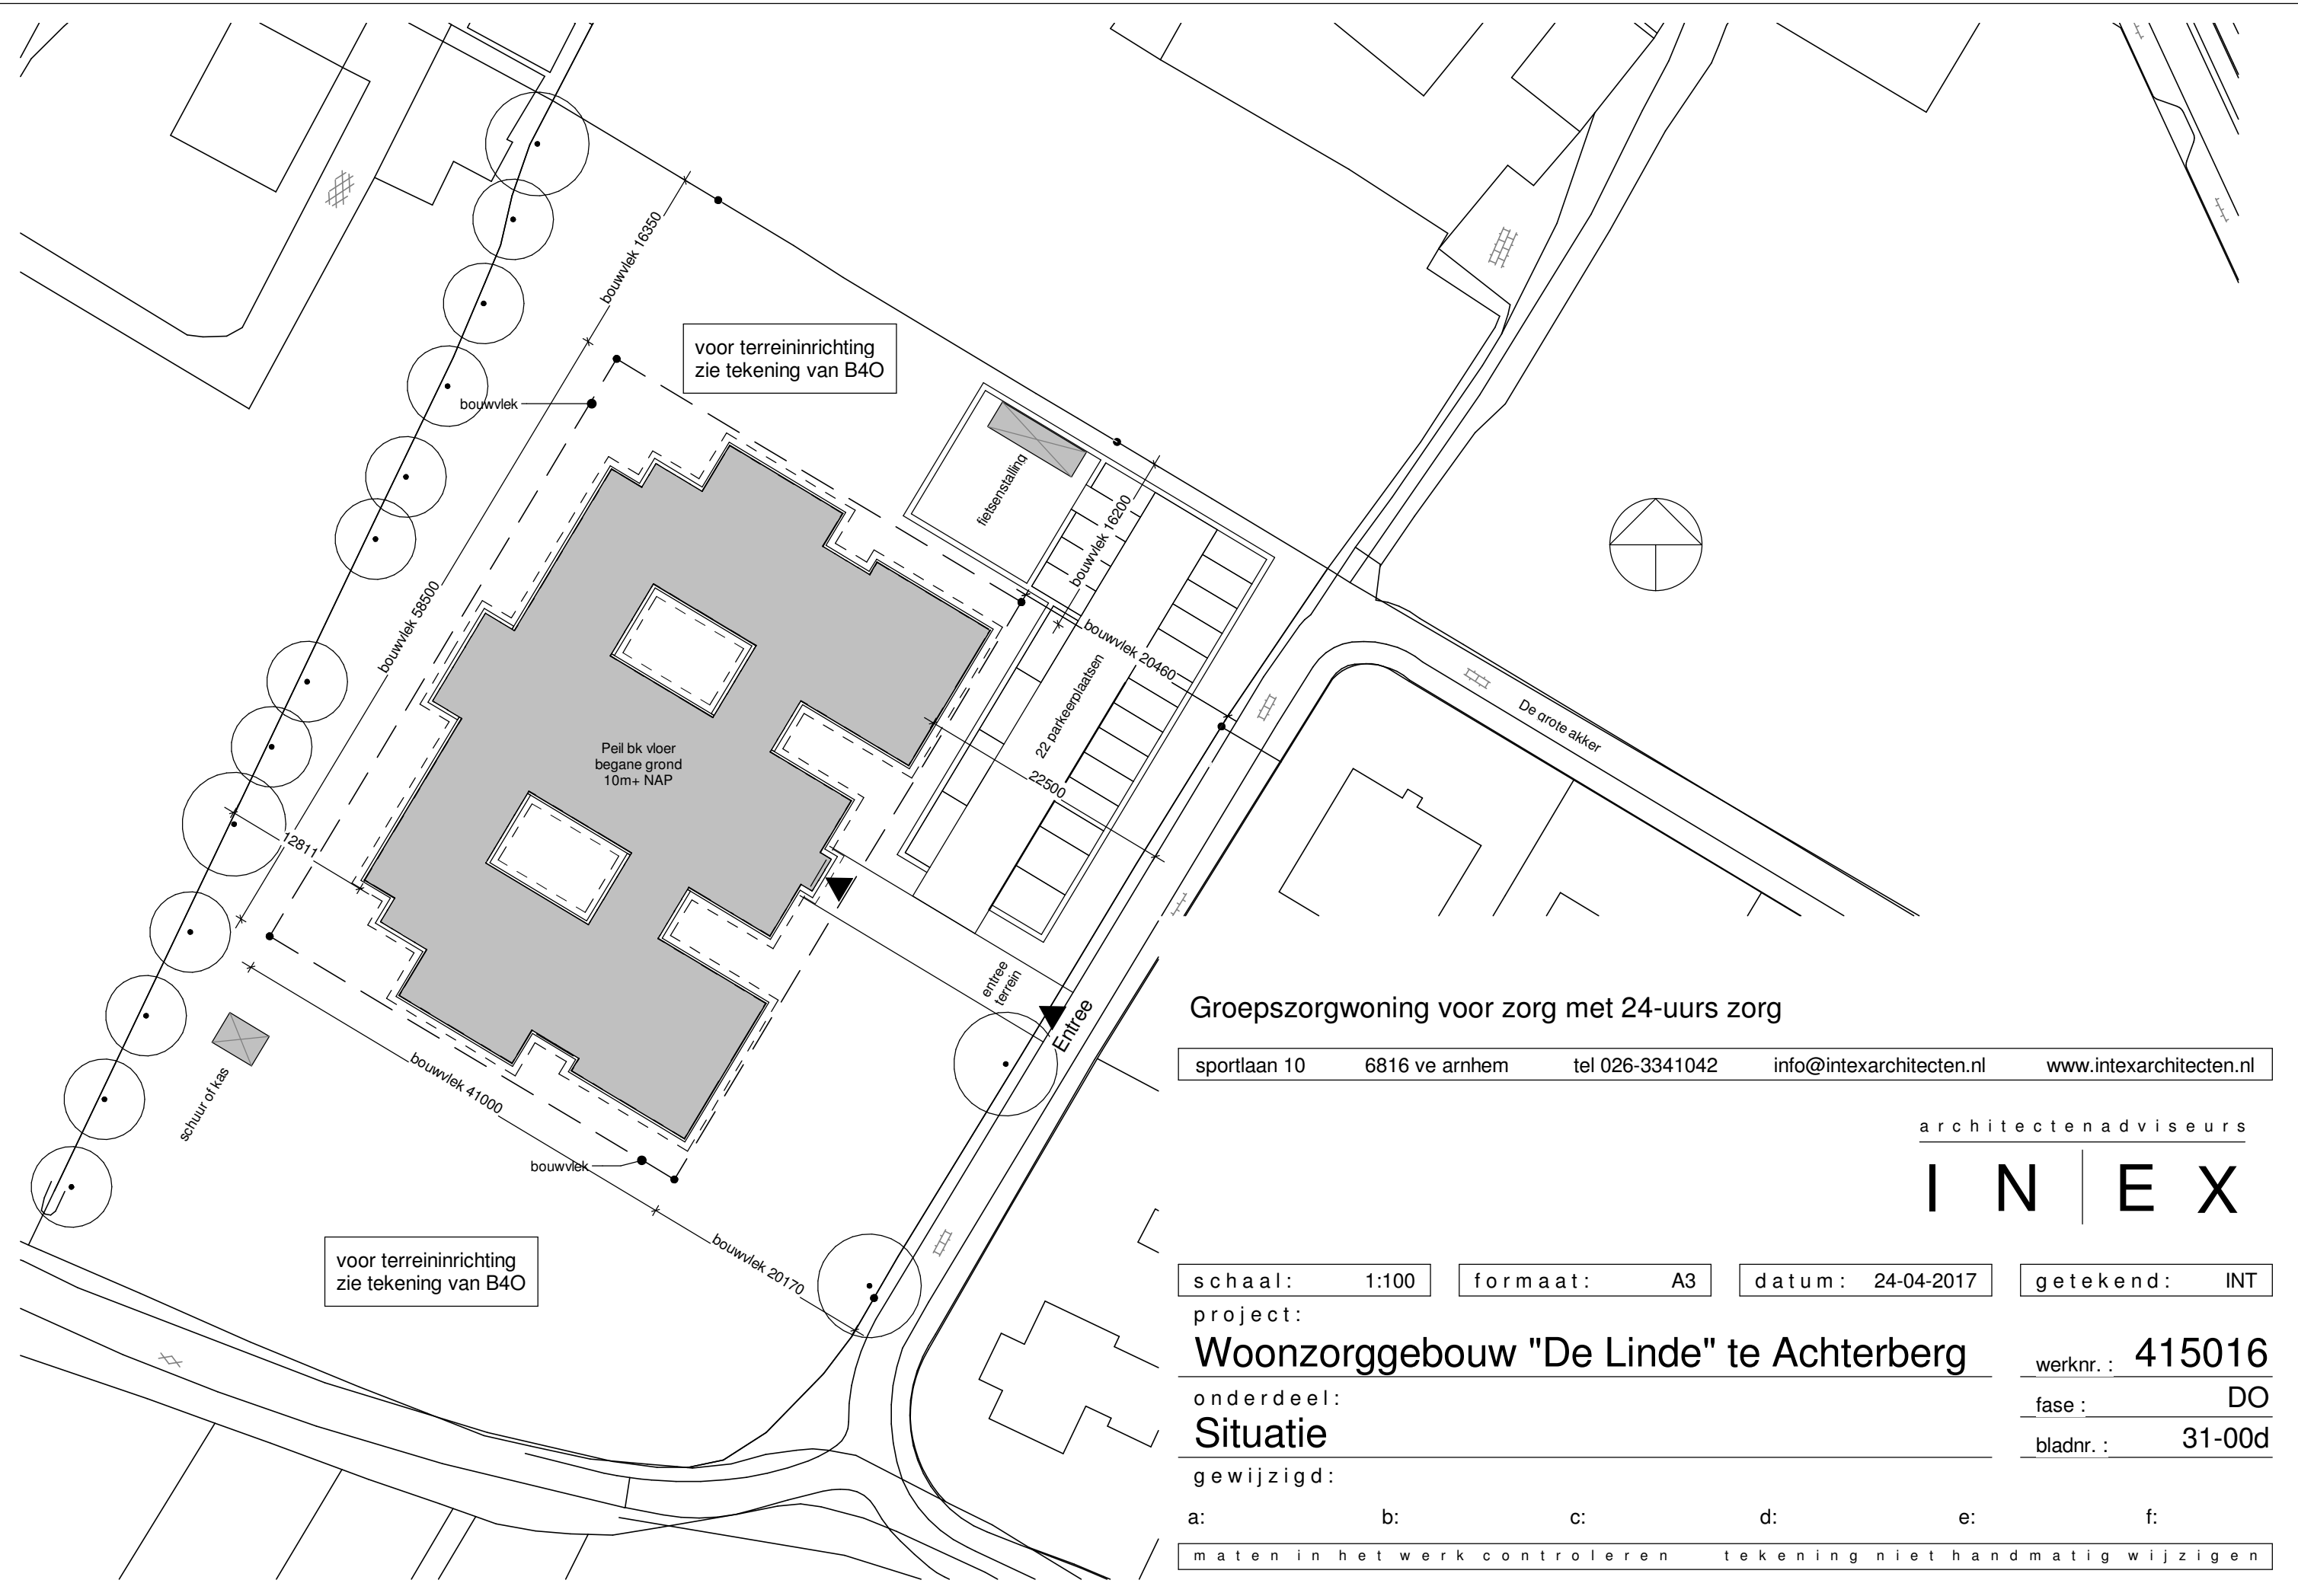

Groepszorgwoning voor zorg met 24-uurs zorg

sportlaan 10 6816 ve arnhem tel 026-3341042 info@intexarchitecten.nl www.intexarchitecten.nl

architectenadviseurs
I N | E X

schaal: 1:100 formaat: A3 datum: 24-04-2017 getekend: INT

project:
Woonzorggebouw "De Linde" te Achterberg

werknr.: **415016**

onderdeel:
Situatie

fase: **DO**

bladnr.: **31-00d**

gewijzigd:

a: b: c: d: e: f:

maten in het werk controleren tekening niet handmatig wijzigen

Schetsonwerp terreininrichting

Woonzorggebouw De Linde in Achterberg



Opdrachtgever:

QuaRijn
Dichtbij in zorg

Datum: 18-04-2017
Schaal: 1:500
Formaat: A3

