



tekeningnummer :

VO.100

project : **Herinrichting Beukbergen tbv woonwagens**
Concept basisunit - beeldschets

opdrachtgever : Gemeente Zeist, afd. Projectbureau pb 513 - 3700AM Zeist

onderwerp : Voorlopig Ontwerp
 Standaard bergingen met nutsvoorzieningen
 gevelprincipe (materialen) - perspectieven

schaal :	gewijzigd	1.	20.12.2011	6.
datum :	05.12.2011	2.		7.
getekend door :		3.		8.
formaat :	A4	4.		9.
bestandsnaam :	2011028VO100.dwg	5.		...


projectnummer :

11.028


ruim
plan
 architecten

bna

Nijverheidsweg 16g
 3534 AM Utrecht
 tel 030 698 63 50
 fax 030 698 63 40
 info@ruimplan.nl
 www.ruimplan.nl

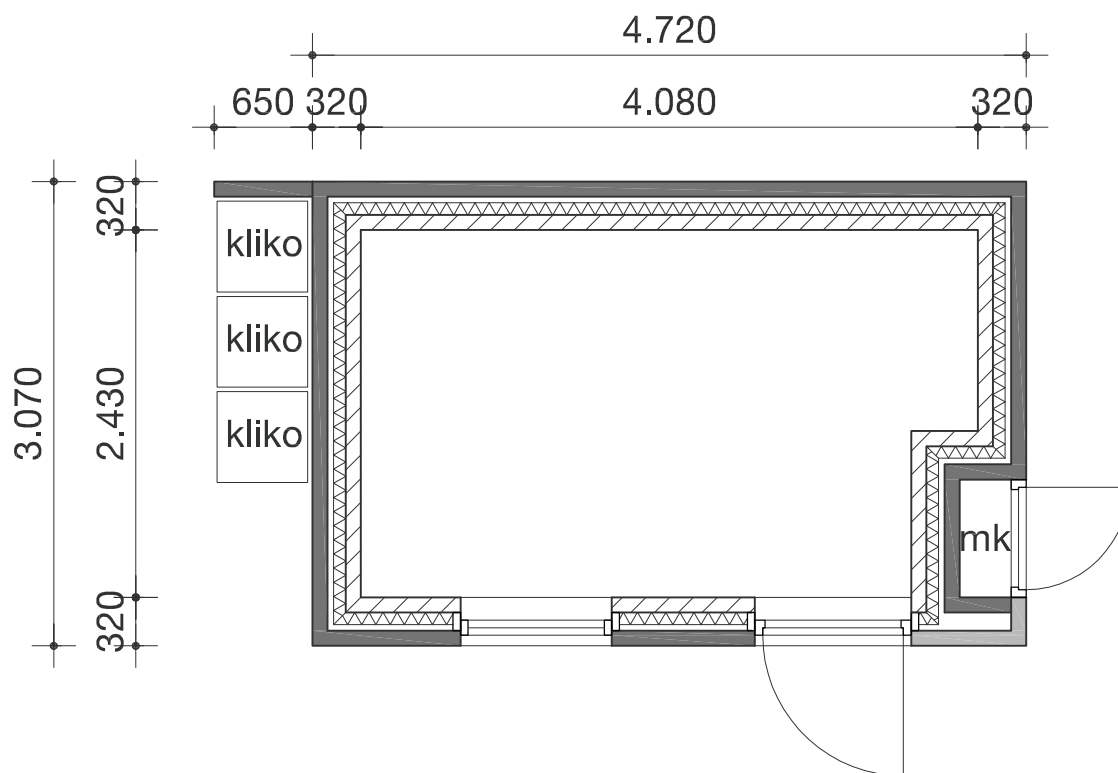

Plattegrond - volle maat

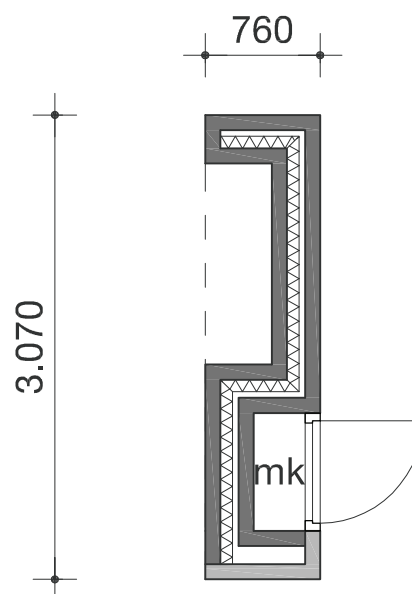

Plattegrond - gereduceerd maat

tekeningnummer :
VO.100

projectnummer :

11.028

project : Herinrichting Beukbergen tbv woonwagens
Concept basisunit - beeldschets

onderdeel : plattegronden

schaal : 1:50

datum : 05.12.2011

wijz. 1. 20.12.2011 wijz. 4.

wijz. 2. wijz. 5.

wijz. 3.



bladnummer :

01



ruim
plan
architecten

www.ruimplan.nl

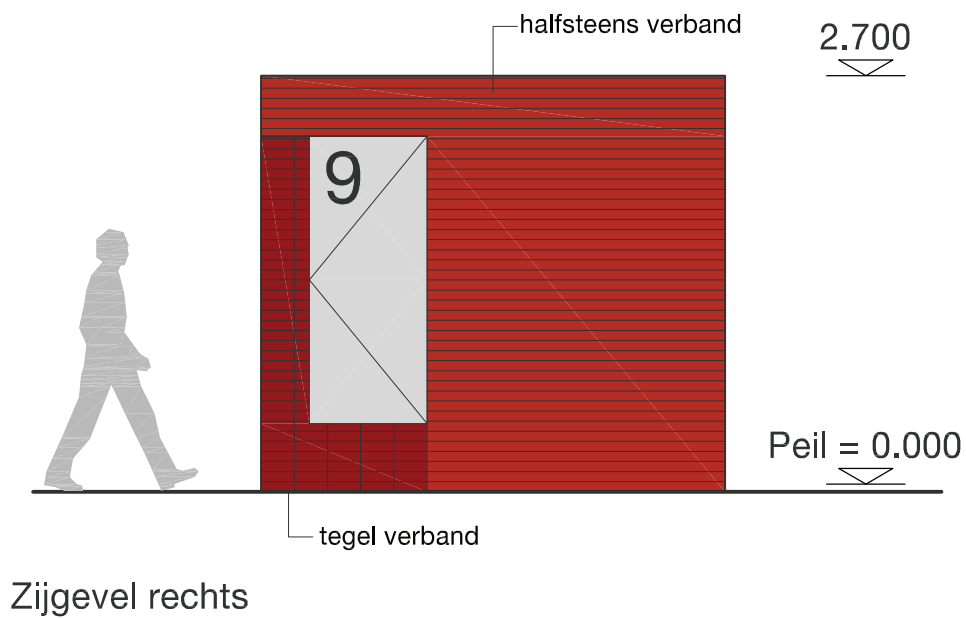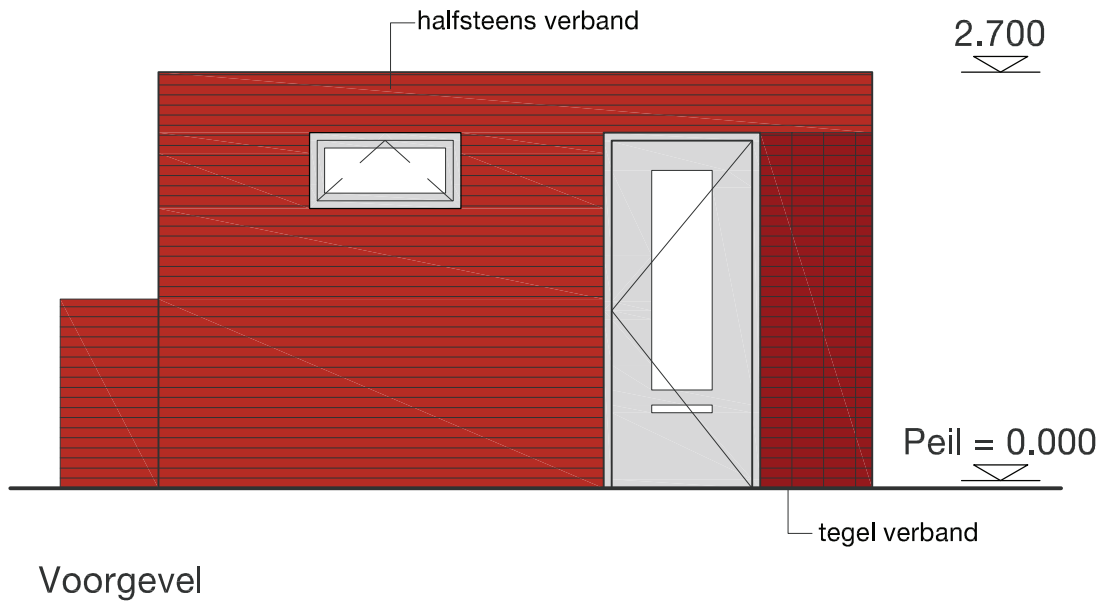

tekeningnummer :
VO.100

project : Herinrichting Beukbergen tbv woonwagens
Concept basisunit - beeldschets

projectnummer :
11.028


onderdeel : gevels
schaal : 1:50
datum : 05.12.2011

wijz. 1. 20.12.2011 wijz. 4.
wijz. 2. wijz. 5.
wijz. 3.

bladnummer :
02



Zijgevel links

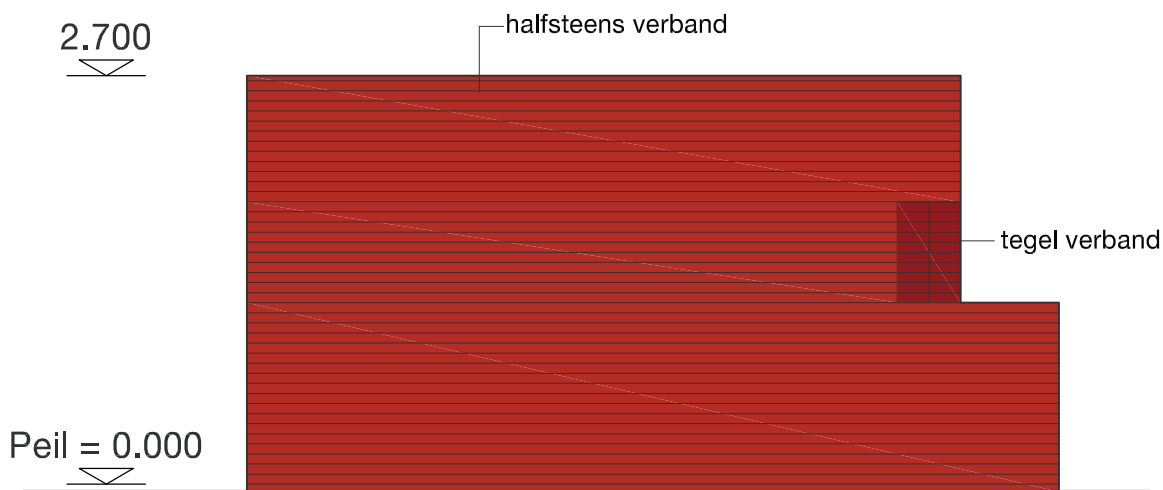

Achtergevel

tekeningnummer :
VO.100


projectnummer :
11.028

project : Herinrichting Beukbergen tbv woonwagens
Concept basisunit - beeldschets


onderdeel : gevels
schaal : 1:50
datum : 05.12.2011

wijz. 1.20.12.2011 wijz. 4.
wijz. 2. wijz. 5.
wijz. 3.

bladnummer :
03

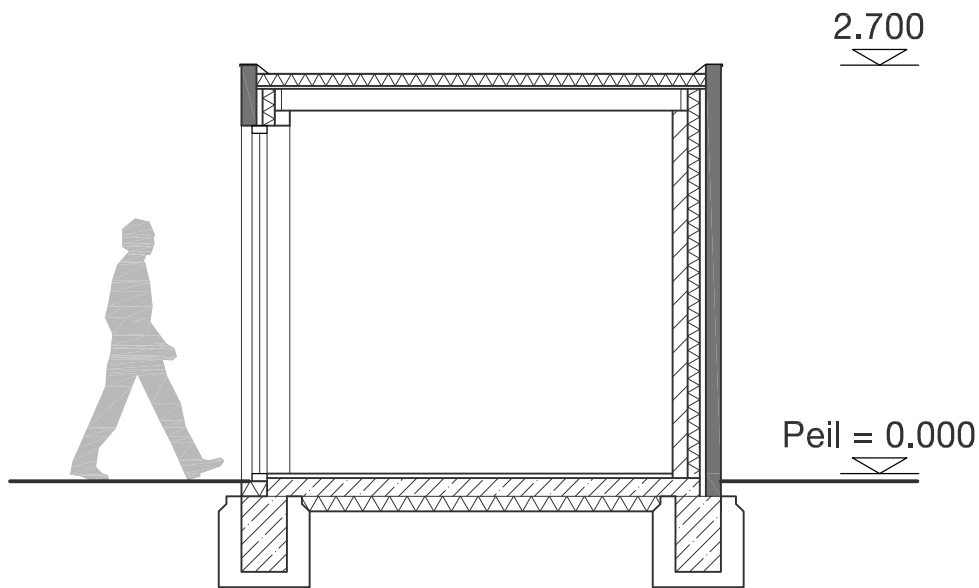

Doorsnede A-A

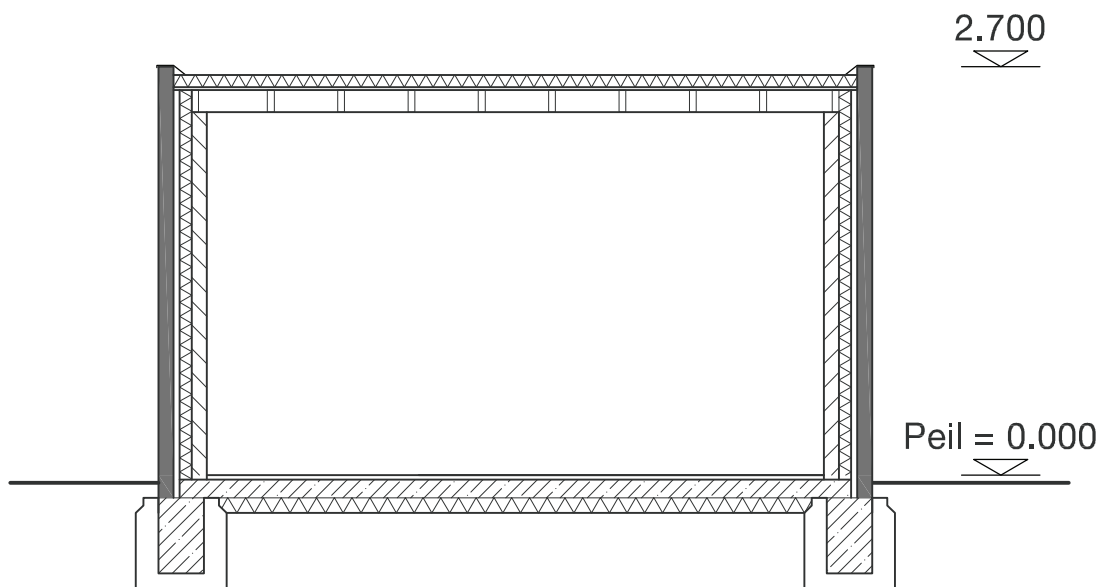

Doorsnede B-B

tekeningnummer :
VO.100

projectnummer :

11.028

project : Herinrichting Beukbergen tbv woonwagens
Concept basisunit - beeldschets

onderdeel : doorsneden

schaal : 1:50

datum : 05.12.2011



wijz. 1.20.12.2011 wijz. 4.

wijz. 2. wijz. 5.

wijz. 3.

bladnummer :

04

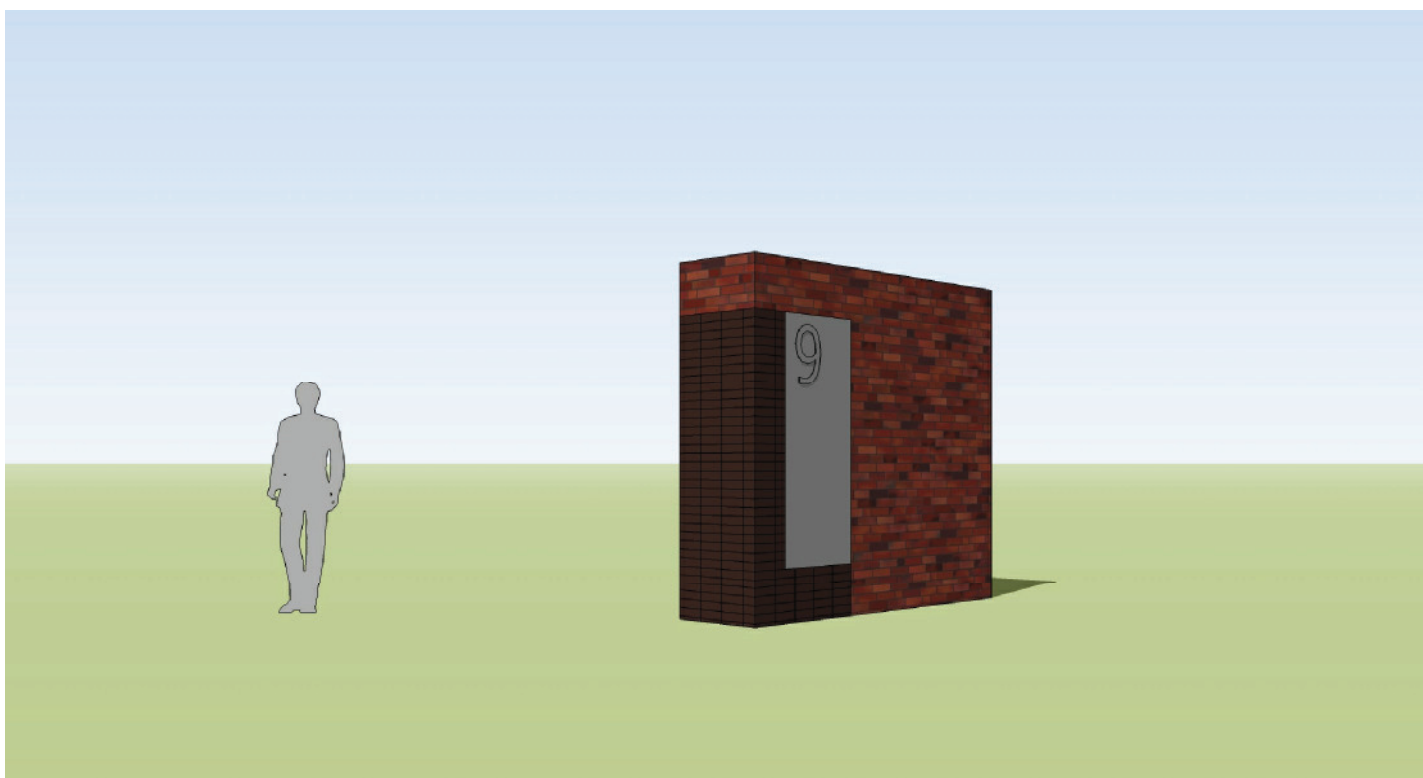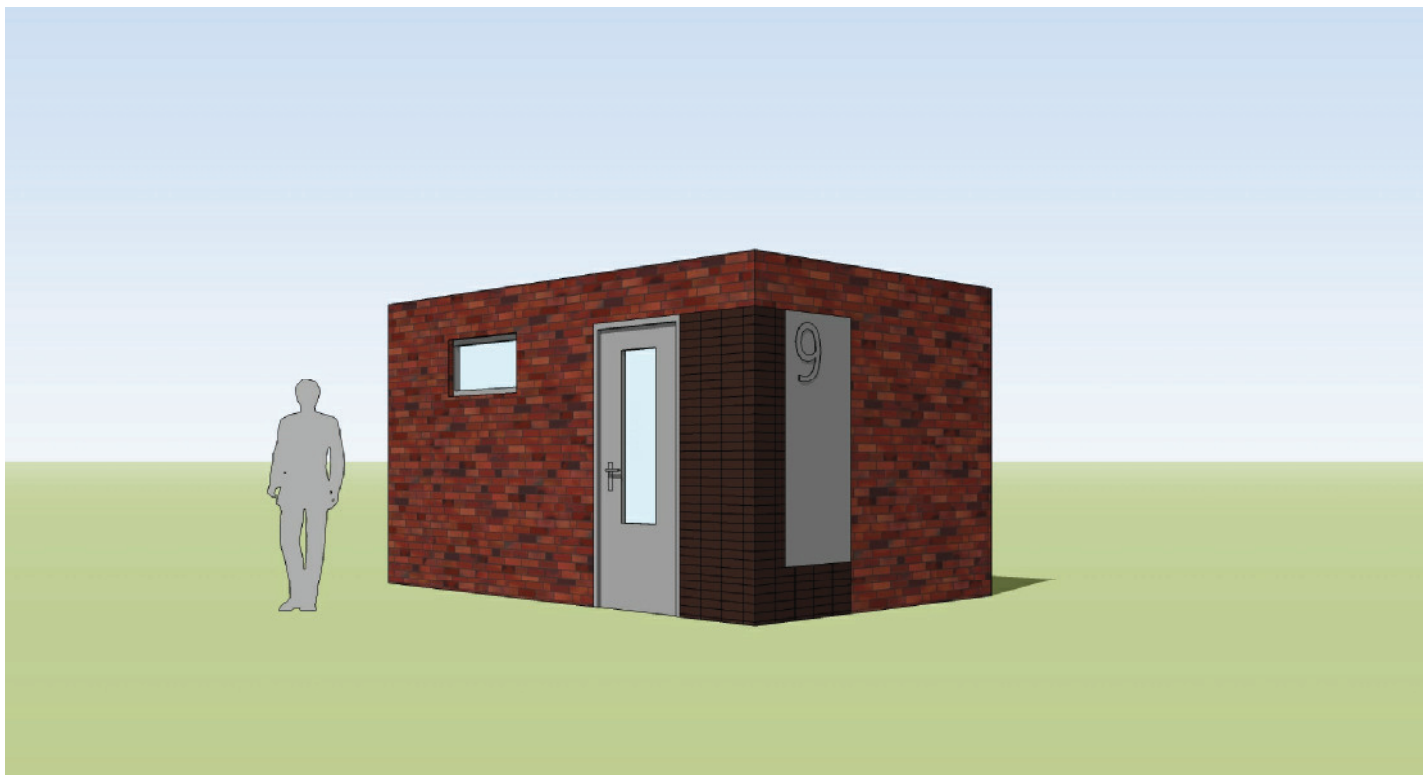

tekeningnummer :
VO.100



projectnummer :
11.028

project : Herinrichting Beukbergen tbv woonwagens
Concept basisunit - beeldschets

onderdeel : 3D impressie
schaal :
datum : 05.12.2011

wijz. 1. 20.12.2011 wijz. 4.
wijz. 2. wijz. 5.
wijz. 3.

bladnummer :
05

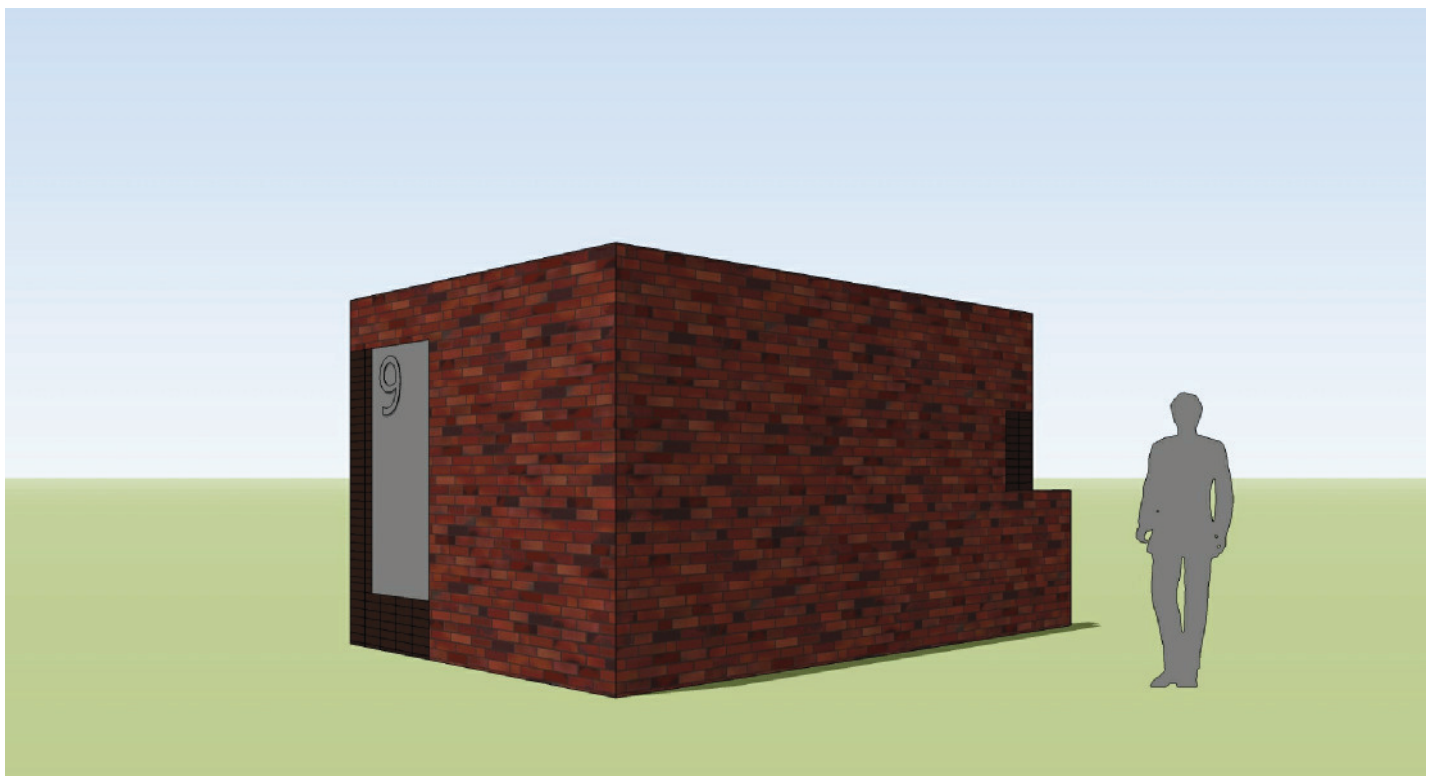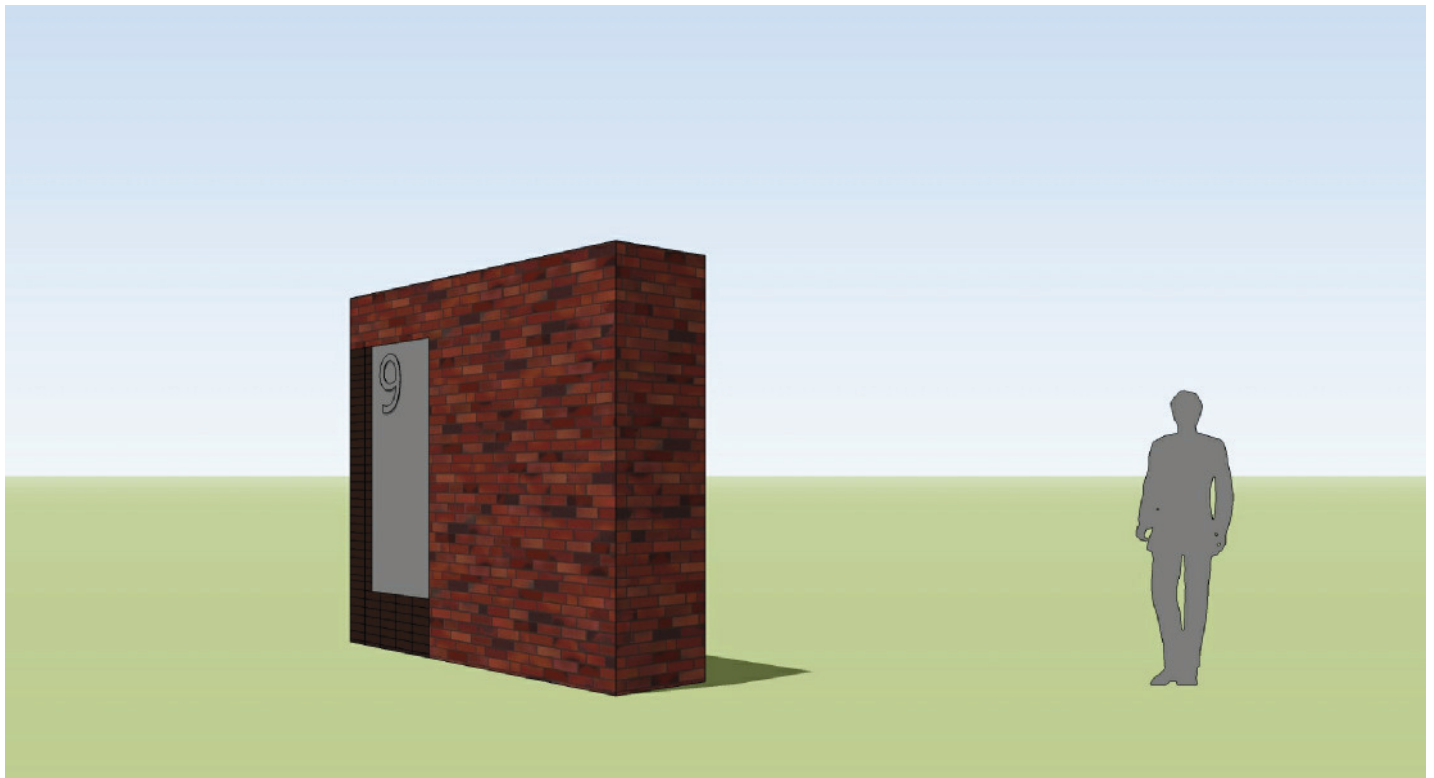

tekeningnummer :
VO.100

projectnummer :
11.028

project : Herinrichting Beukbergen tbv woonwagens
Concept basisunit - beeldschets

onderdeel : 3D impressie
schaal :
datum : 05.12.2011

wijz. 1. 20.12.2011 wijz. 4.
wijz. 2. wijz. 5.
wijz. 3.

bladnummer :
06



tekeningnummer :
VO.100

projectnummer :
11.028

project : Herinrichting Beukbergen tbv woonwagens
Concept basisunit - beeldschets

onderdeel : 3D impressie
schaal :
datum : 05.12.2011

wijz. 1. 20.12.2011 wijz. 4.
wijz. 2. wijz. 5.
wijz. 3.

bladnummer :
07