


Noordgevel bestand

Westgevel bestand


Zuidgevel bestand

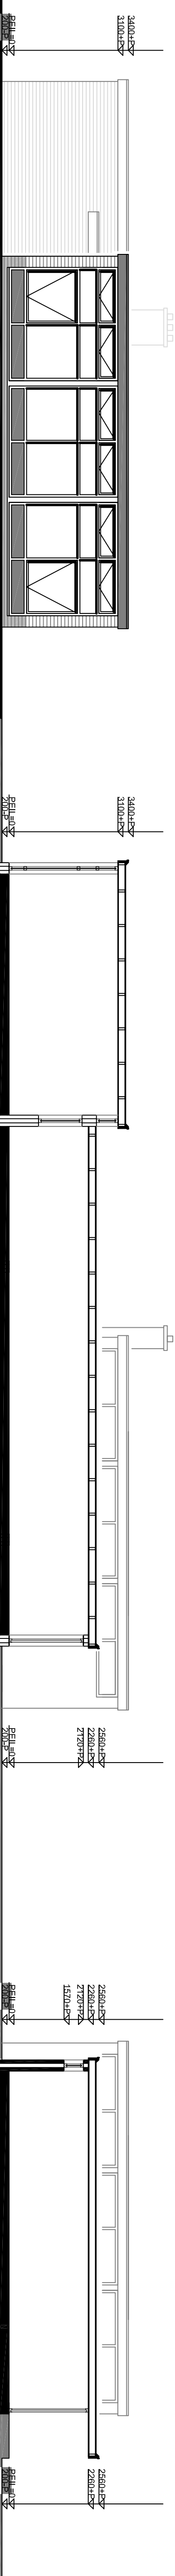


Oostgevel bestand

Doorsnede A-A bestand

Doorsnede B-B bestand

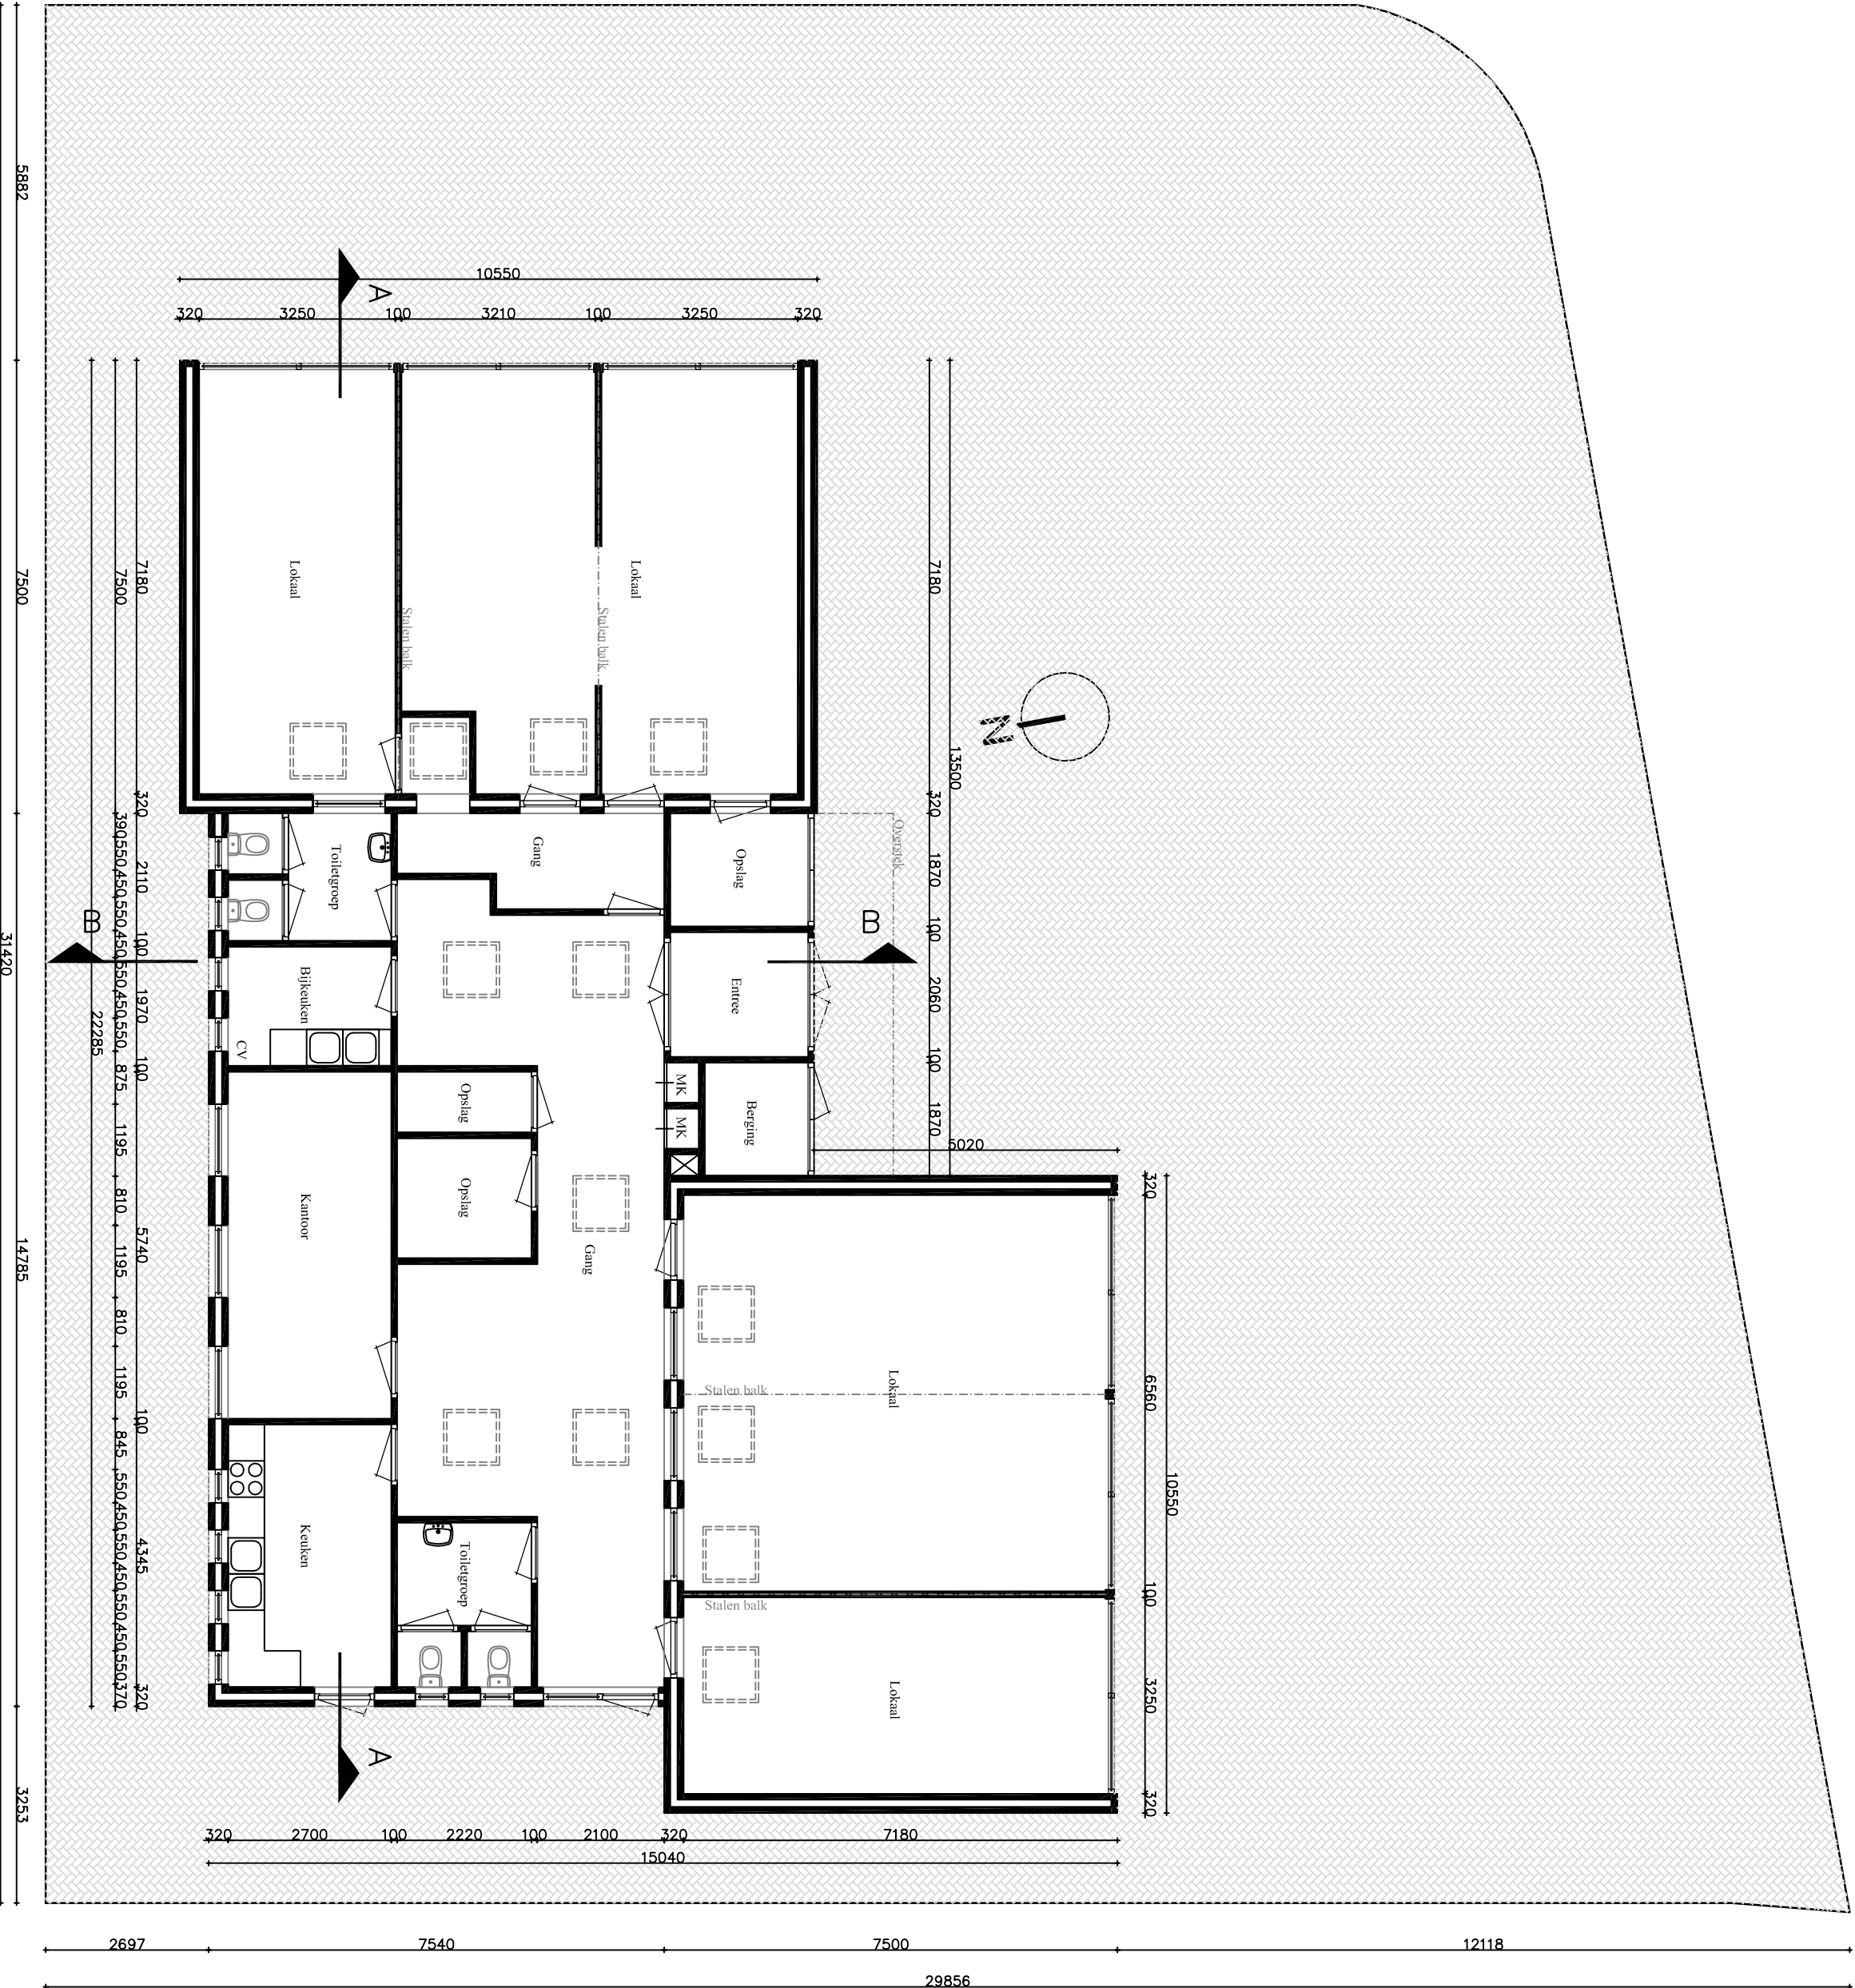

Plattegrond begane grond
Bestaande situatie

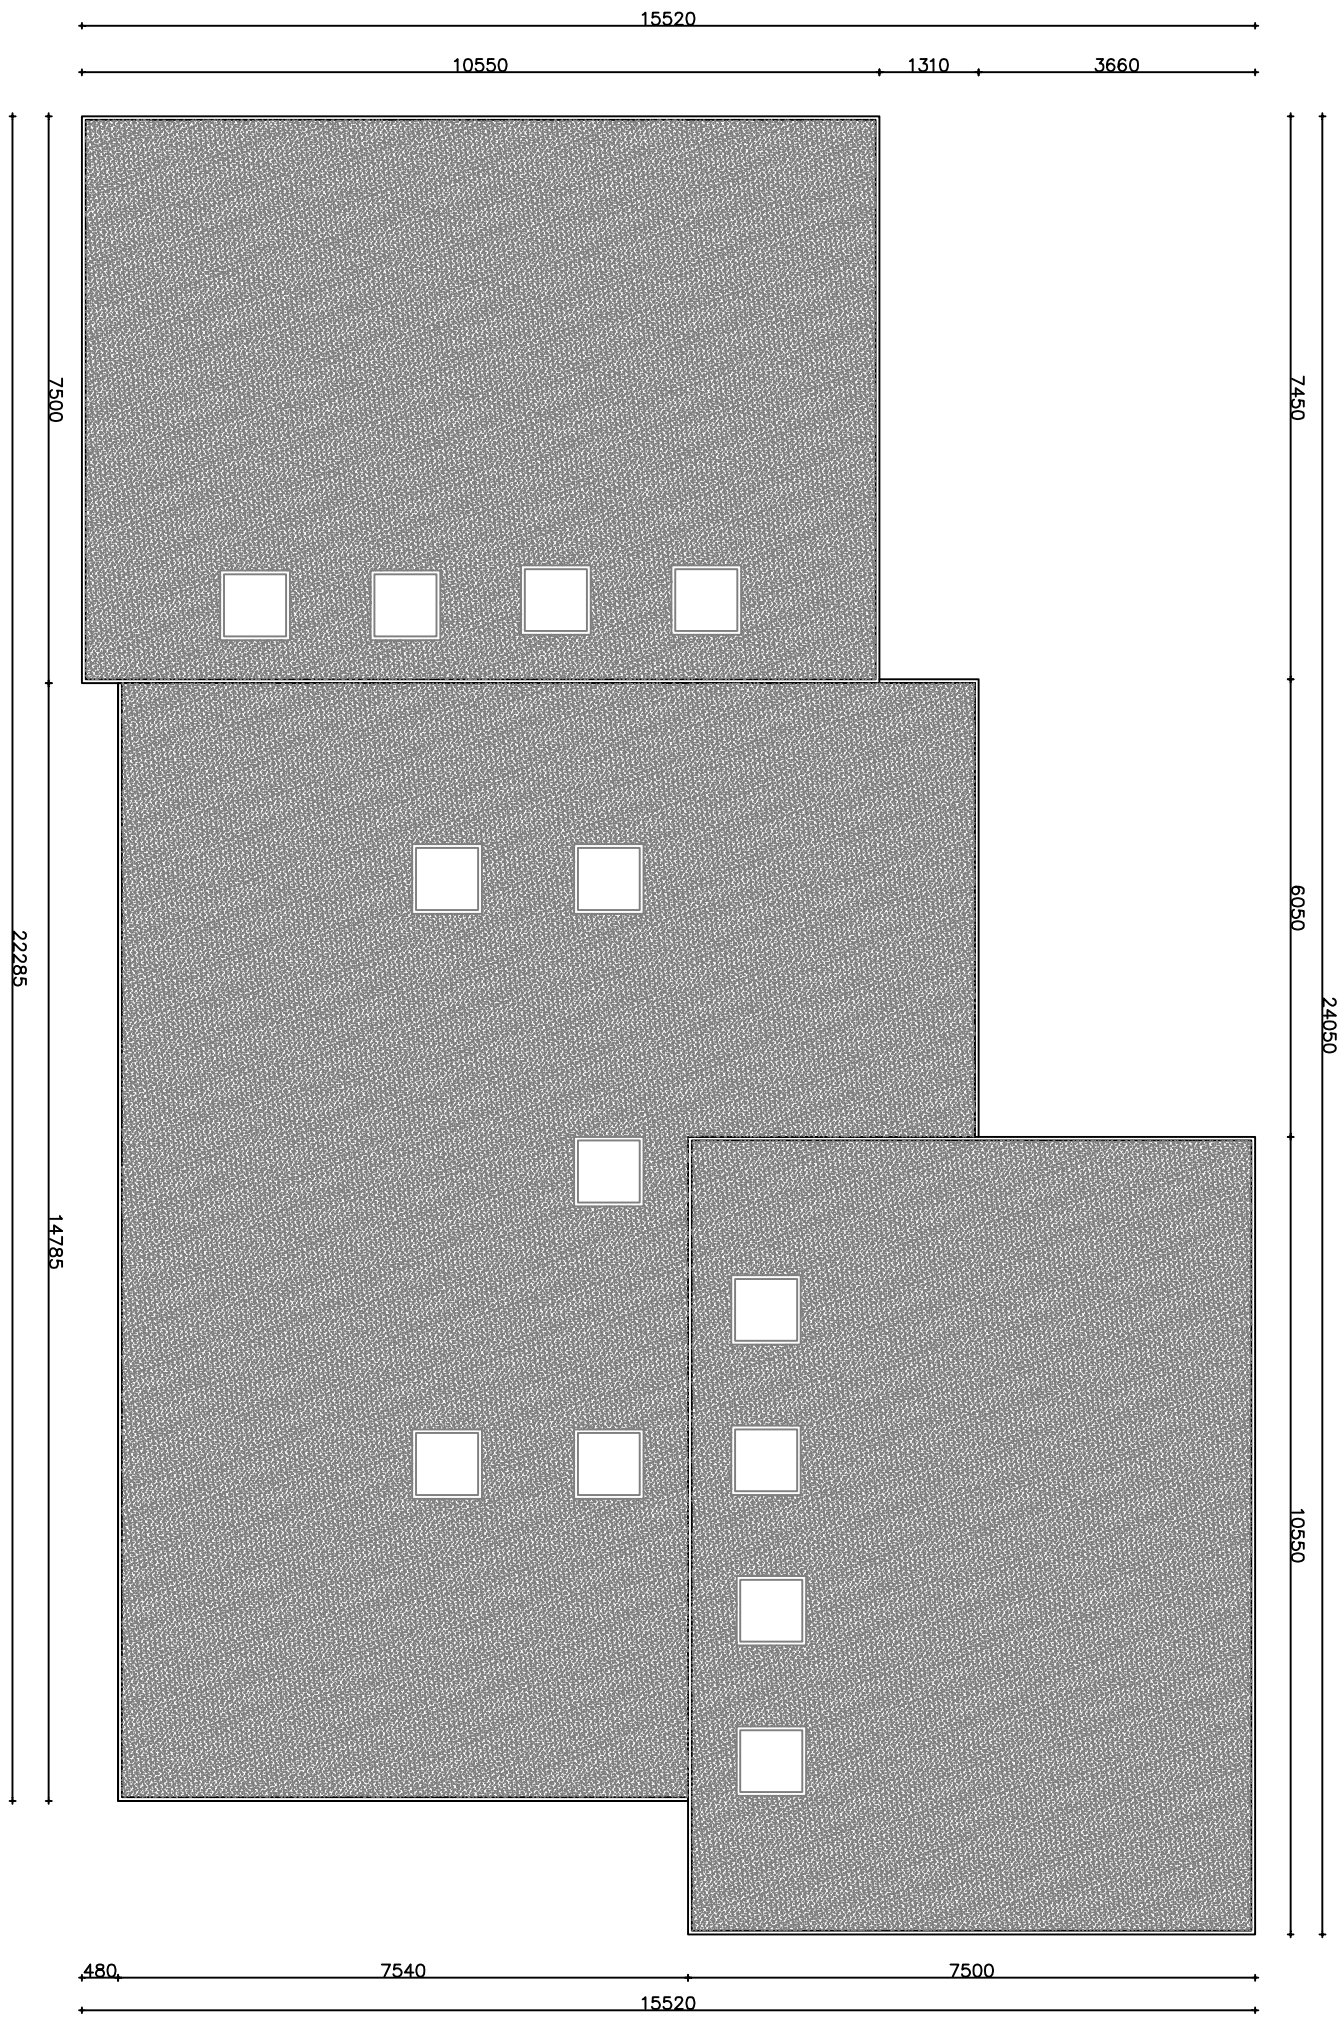

Plattegrond dak
Bestaande situatie

ALLE DEFINITIEVE MATEN IN HET WERK TE BEPALEN:
N.B. Tekeningen, technische omschrijvingen, ontwerpen en berekeningen, die door de IRVA Vastgoedadvies of in zijn opdracht vervaardigd zijn, blijven eigendom van IRVA Vastgoedadvies. Zij mogen niet worden gekopieerd of anderszins vermenigvuldigd.



WUZ. A
WUZ. B
WUZ. C
WUZ. D
WUZ. E

Datum
02-10-2013

Situatie
Roerstraat 1
3433 BM Nieuwegein

Projectomschrijving
Het verbouwen en
omzetten van een
voormalig schoolgebouw
naar een woning

Tekening
Bestaande situatie

Schaal: 1:100 (A1)