


2032 Woonhuis Familie Tijsterman
Aanvraag omgevingsvergunning


archivolt
architecten


Hoogoorddreef 5 1101 BA Amsterdam
020 690 50 70 archivolt@archivolt.eu
ISO9001 / GEAR / EMA www.archivolt.eu

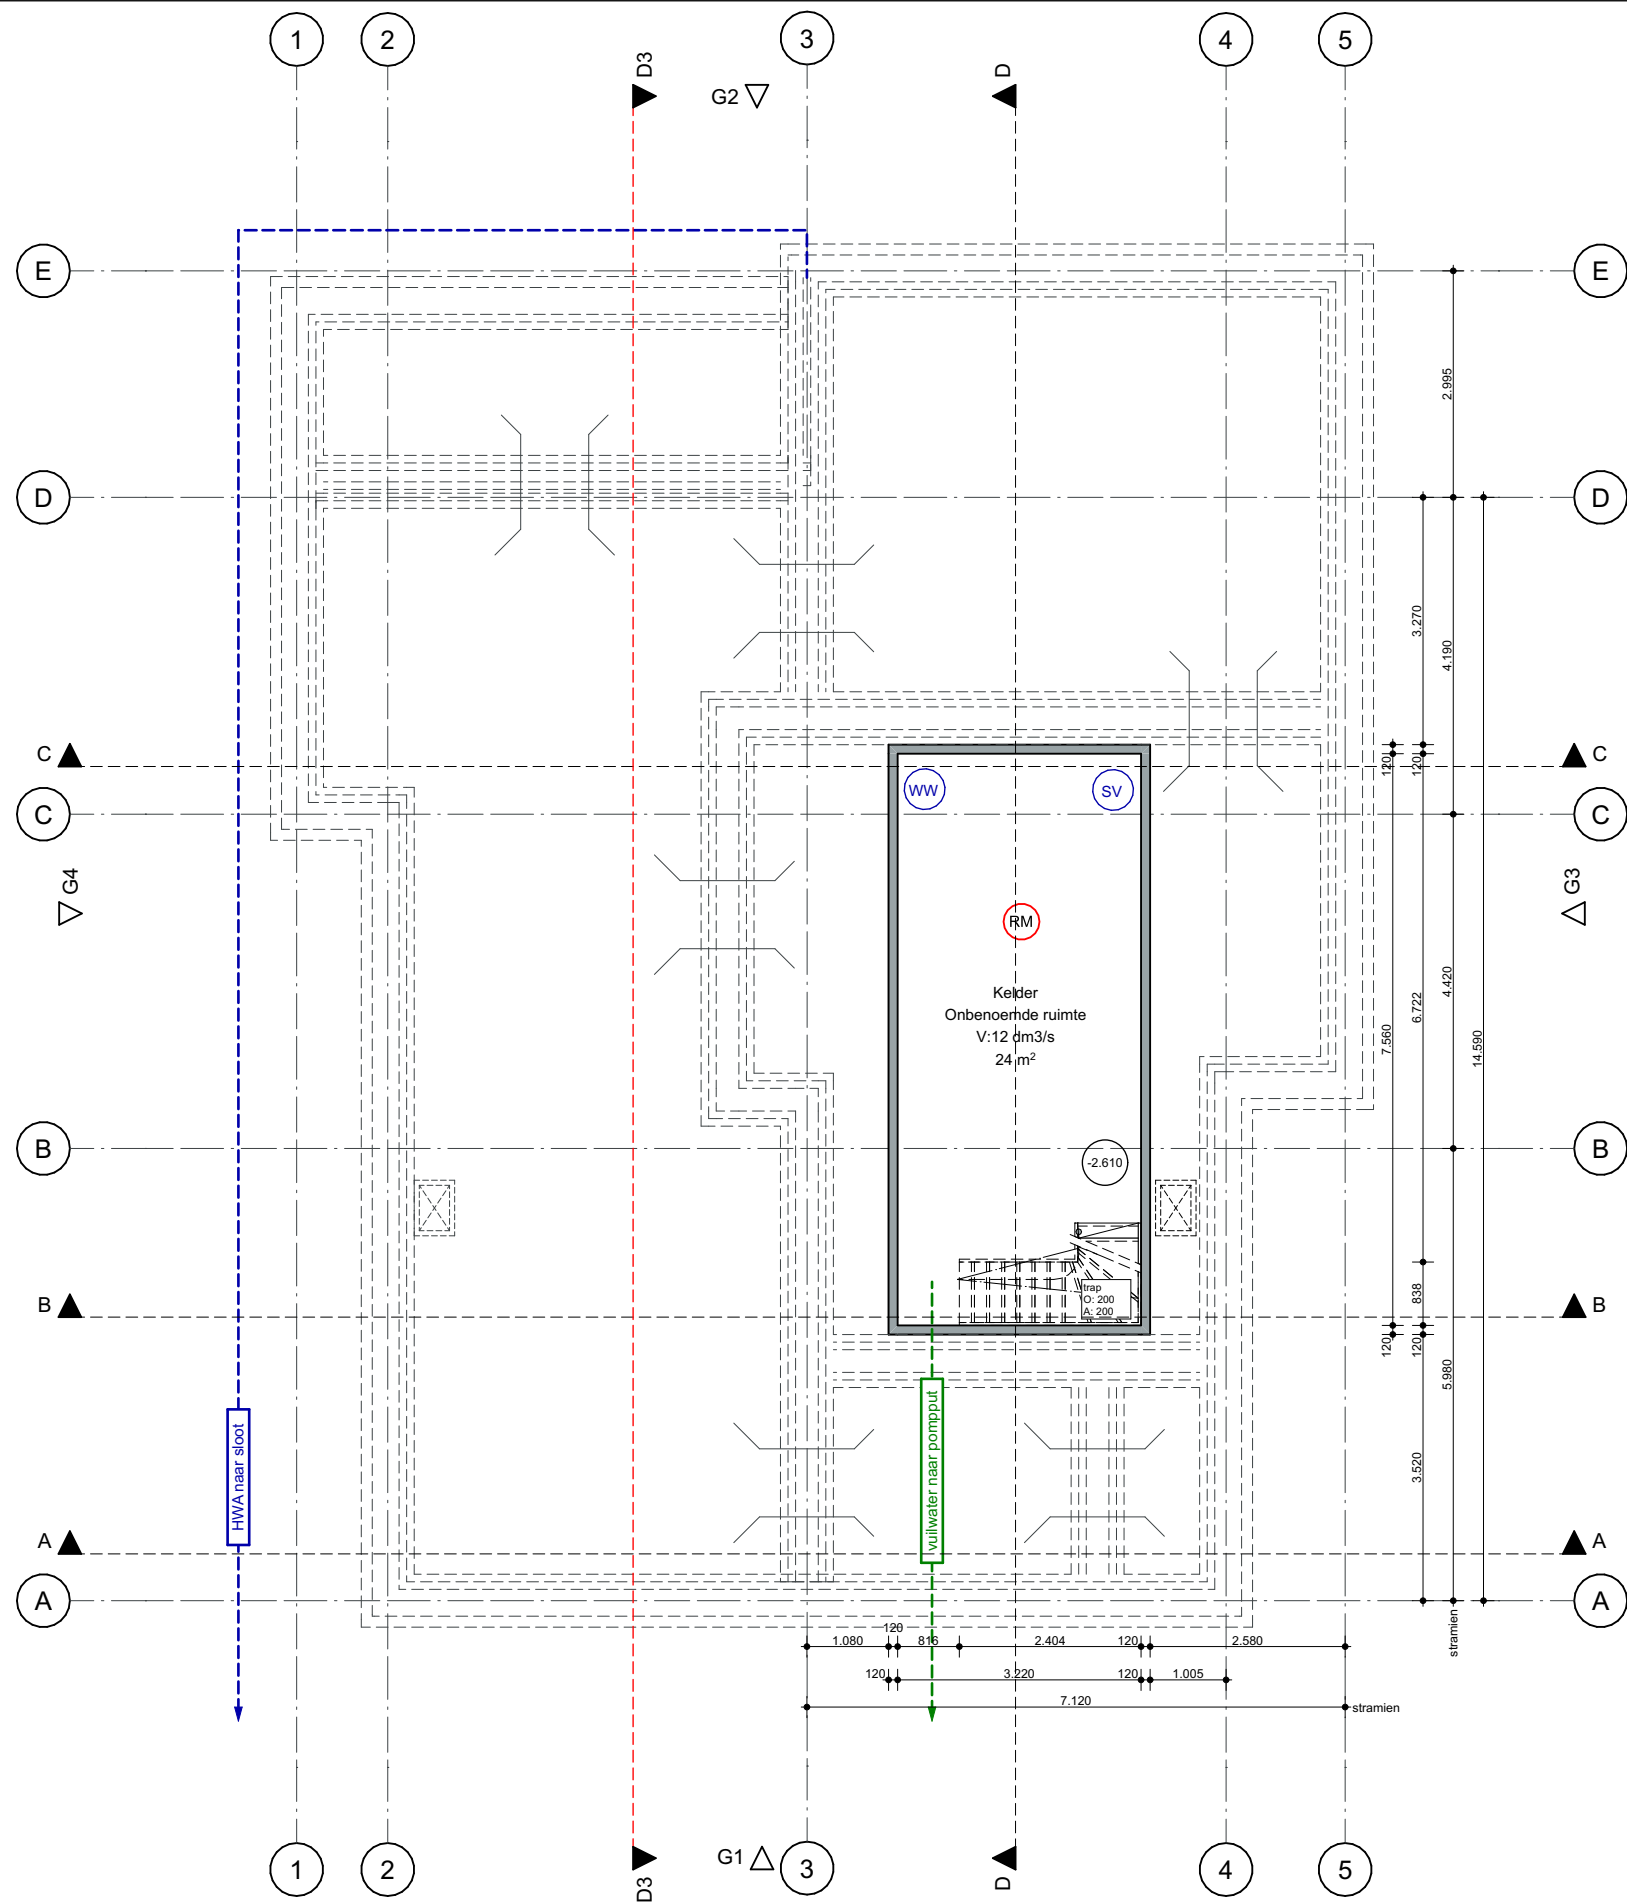

Renvooi

- ruimtelabel
0.1 ruimtenummer
gang ruimtenaam
verkeersr. ruimtetype
V: -- dm³/s ventilatiedebiet
8m² oppervlakte
bouwkundige / installatietechnische onderdelen
- M.K. meterkast
MV mechanische toe- en afvoer
SV opstelplaats schakelvat warmtepomp
WW opstelplaats warmwaterboiler
VW opstelplaats vuilwaterpomp (aansluiting op gemeentelijk stelsel)
uitblaas ventilatielucht
wm opstelplaats wasmachine
vloerluik 600x800
gootsteen
kooktoestel
toilet
wastafel
fontein
-8.6m- lengte en richting vluchtroute
RM rookmelder
hwa-80 hemelwaterafvoer; diameter 80mmerluik 600x800
v ventilatierooster volgens opgave installateur
- plattegrond
150-180-25 kalkzandsteen - isolatie - afwerking Rc 4,5m²K/W
300 kalkzandsteen
100 lichte scheidingswand
- doorsnede
geïsoleerde systeemvloer Rc: 3,5m²K/W
280-70 breedplaatvloer - cementdekvloer
plat dakconstructie Rc 6
280 - 200 plat dakconstructie Rc 6
kapconstructie riet - geïsoleerde dakplaat Rc 6m²K/W

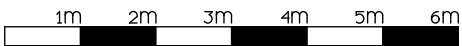

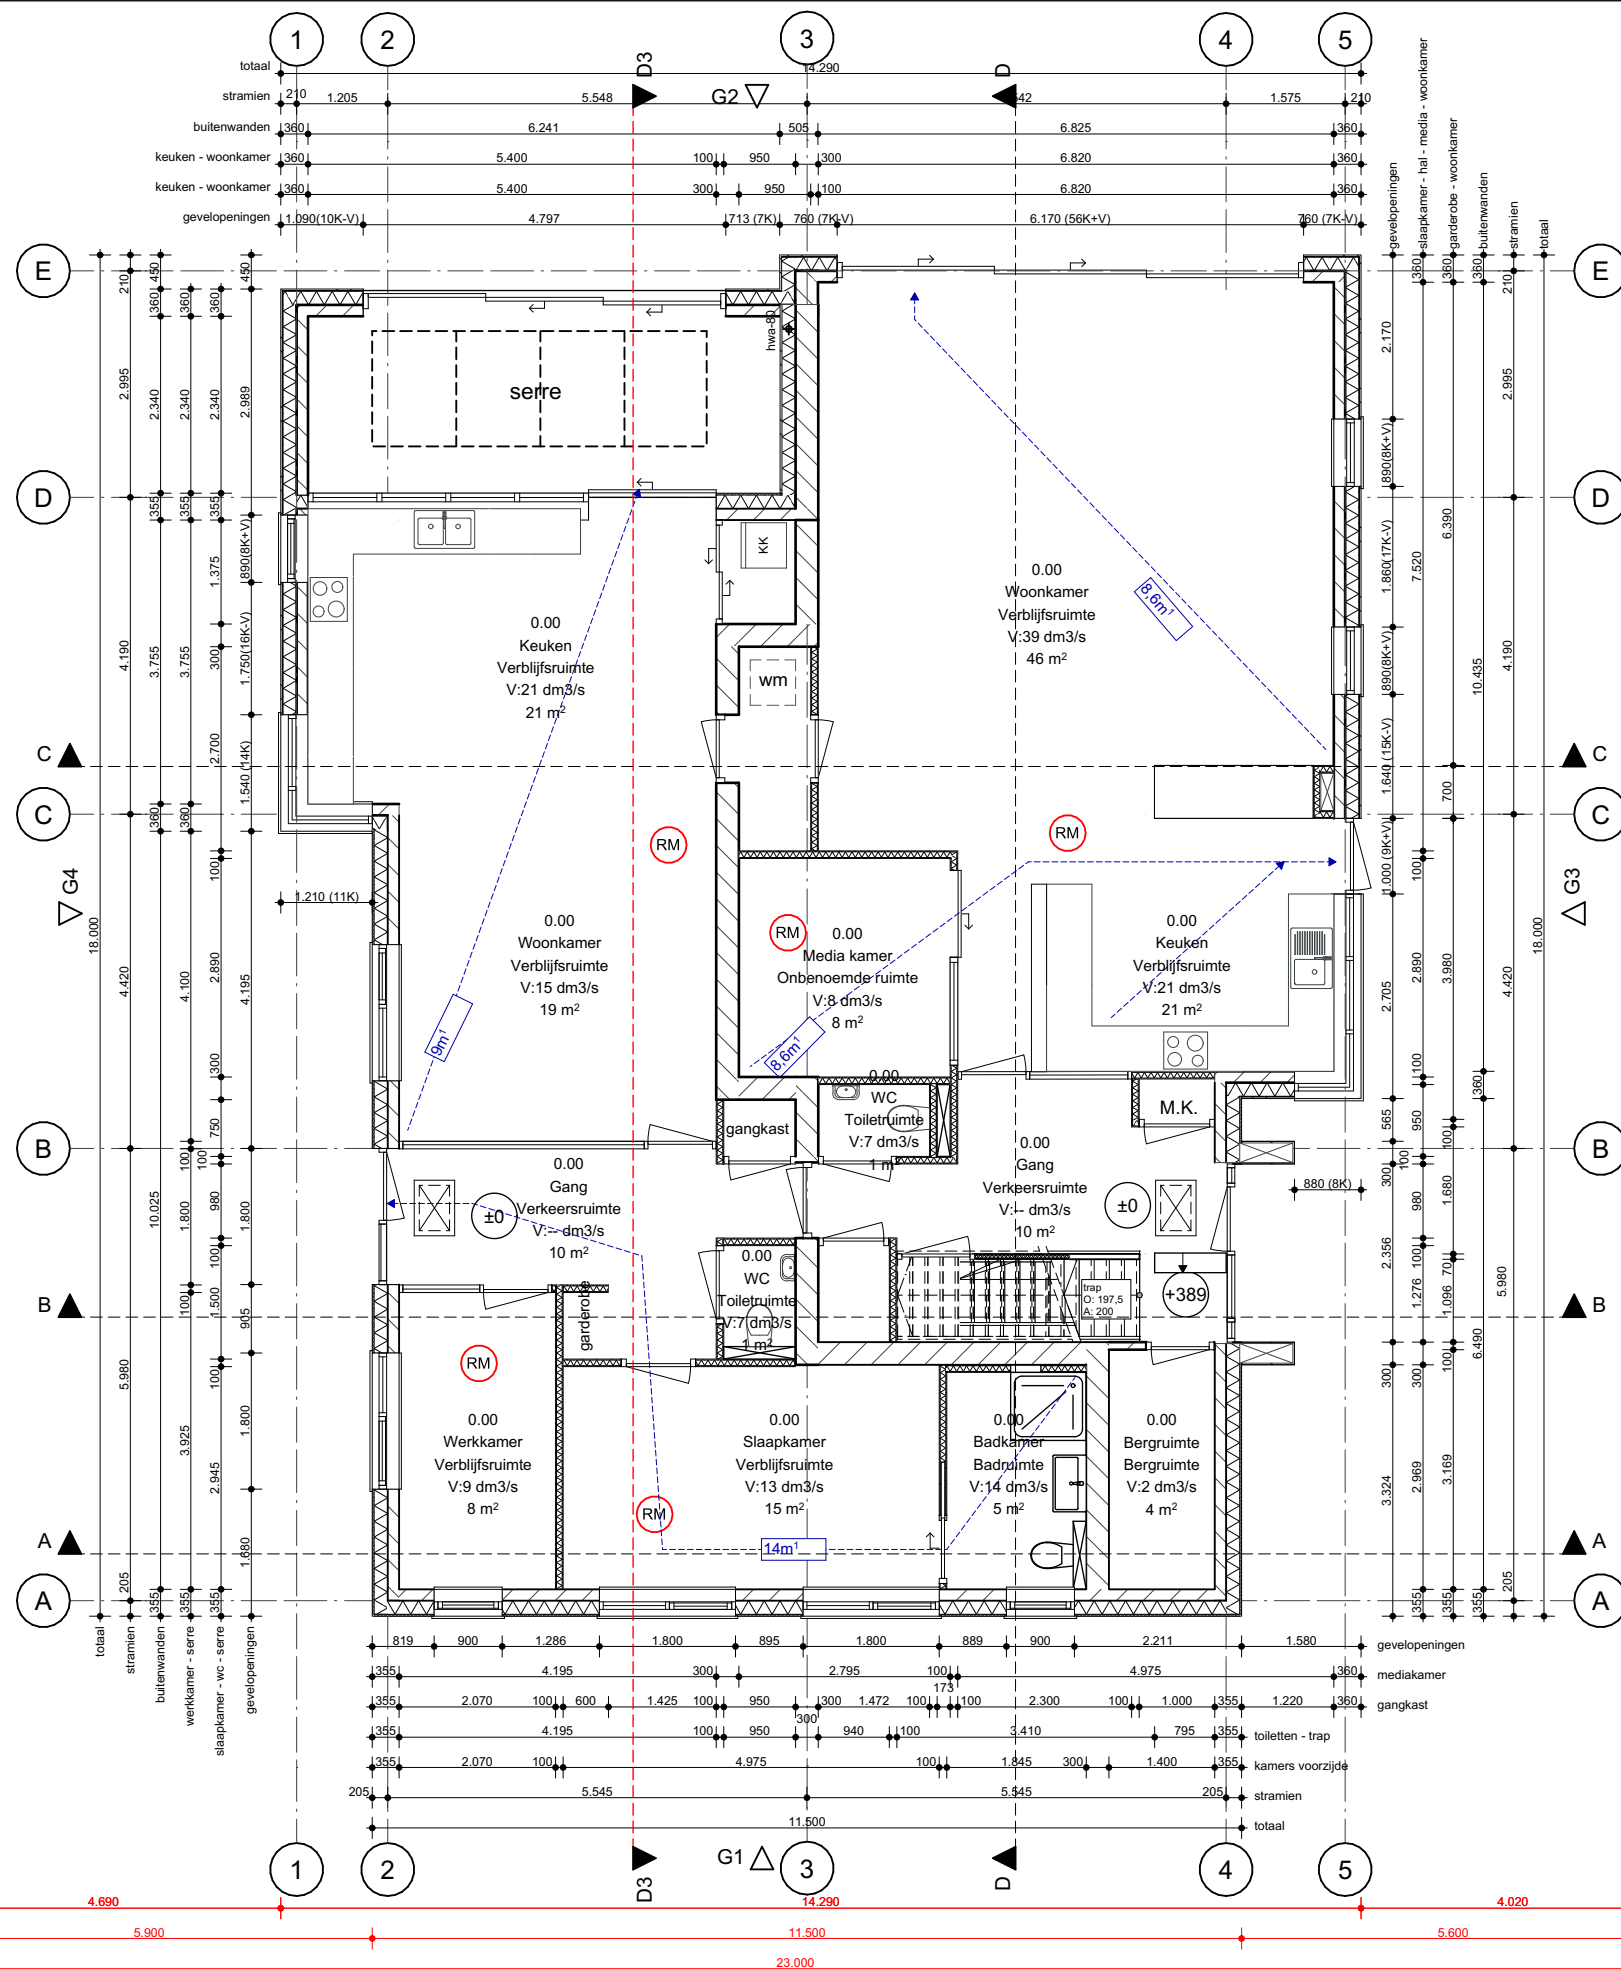

Renvooi

ruimtelabel

0.1 ruimtenummer

gang ruimtenaam

verkeersr. ruimtetype

V: -- dm³/s ventiliatie-debiet

8m² oppervlakte

bouwkundige / installatietechnische onderdelen

M.K. meterkast

MV mechanische toe- en afvoer

SV opstelplaats schakelvat warmtepomp

WW opstelplaats warmwaterboiler

VW opstelplaats vuilwaterpomp
(aansluiting op gemeentelijk stelsel)

uitblaas ventilatielucht

wm opstelplaats wasmachine

vloerluis 600x800

gootsteen

kooktoestel

toilet

wastafel

fontein

-8,6m- lengte en richting vluchtroute

RM rookmelder

hwa-80 hemelwaterafvoer; diameter 80mm; luis 600x800

v ventilatierooster volgens opgave installateur

plattegrond

150-180-25 kalkzandsteen - isolatie - afwerking Rc 4,5m²K/W

300 kalkzandsteen

100 lichte scheidingwand

doorsnede


geïsoleerde systeemvloer Rc: 3,5m²K/W

280-70 breedplaatvloer - cementdekvloer

plat dakconstructie Rc 6

280 - 200 plat dakconstructie Rc 6

kapconstructie riet - geïsoleerde dakplaat Rc 6m²K/W

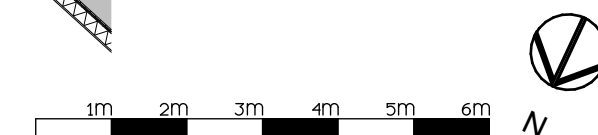

betreft

Aanvraag omgevingsvergunning

project

Woonhuis Familie Tijsterman

betreft

Plattegrond begane grond

schaal

1:100

bladafm.

A3

datum


12-05-2021

werknr

2032

bladnr


DO-P-0

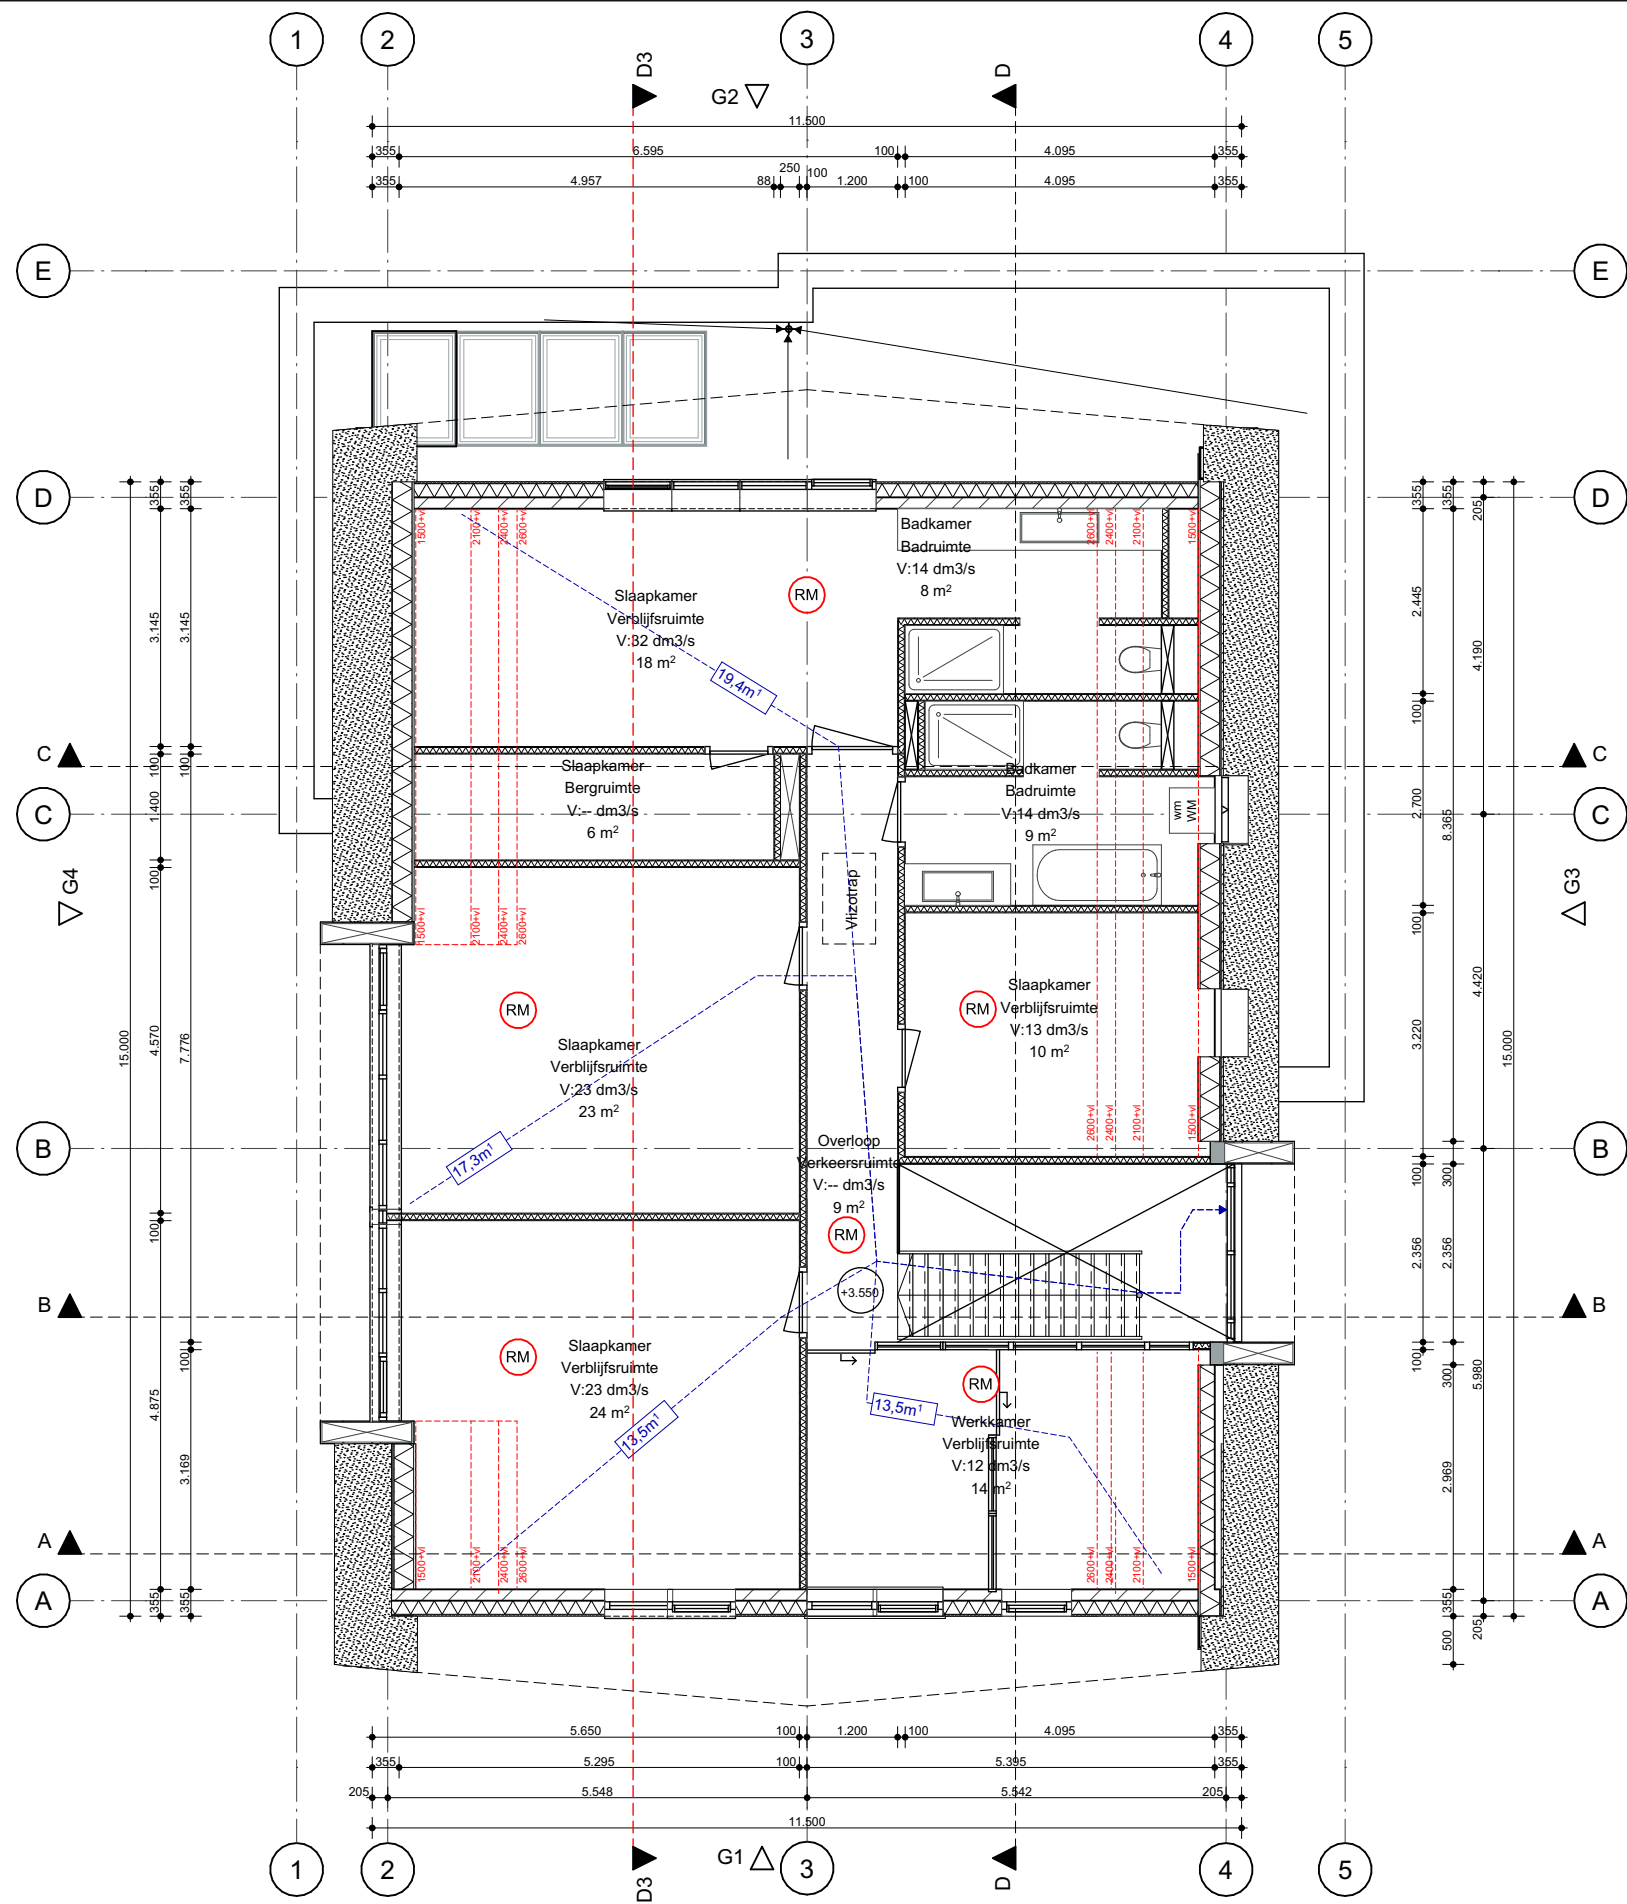


Renvooi

- ruimtelabel
0.1 ruimtenummer
gang ruimtenaam
verkeersr. ruimtetype
V: -- dm³/s ventilatiedebiet
8m² oppervlakte
bouwkundige / installatietechnische onderdelen
M.K. meterkast
MV mechanische toe- en afvoer
SV opstelplaats schakelvat warmtepomp
WW opstelplaats warmwaterboiler
VW opstelplaats vuilwaterpomp (aansluiting op gemeentelijk stelsel)
uitblaas ventilatielucht
wm opstelplaats wasmachine
vloerluik 600x800
gootsteen
kooktoestel
toilet
wastafel
fontein
-8.6m' lengte en richting vluchtroute
RM rookmelder
hwa-80 hemelwaterafvoer; diameter 80mm/erluik 600x800
v ventilatierooster volgens opgave installateur

- plattgrond
150-180-25 kalkzandsteen - isolatie - afwerking Rc 4,5m²K/W
300 kalkzandsteen
100 lichte scheidingwand
doorsnede
geïsoleerde systeemvloer Rc: 3,5m²K/W
280-70 breedplaatvloer - cementdekvloer
plat dakconstructie Rc 6
280 - 200 plat dakconstructie Rc 6
kapconstructie riet - geïsoleerde dakplaat Rc 6m²K/W

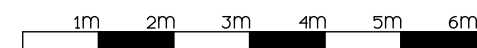


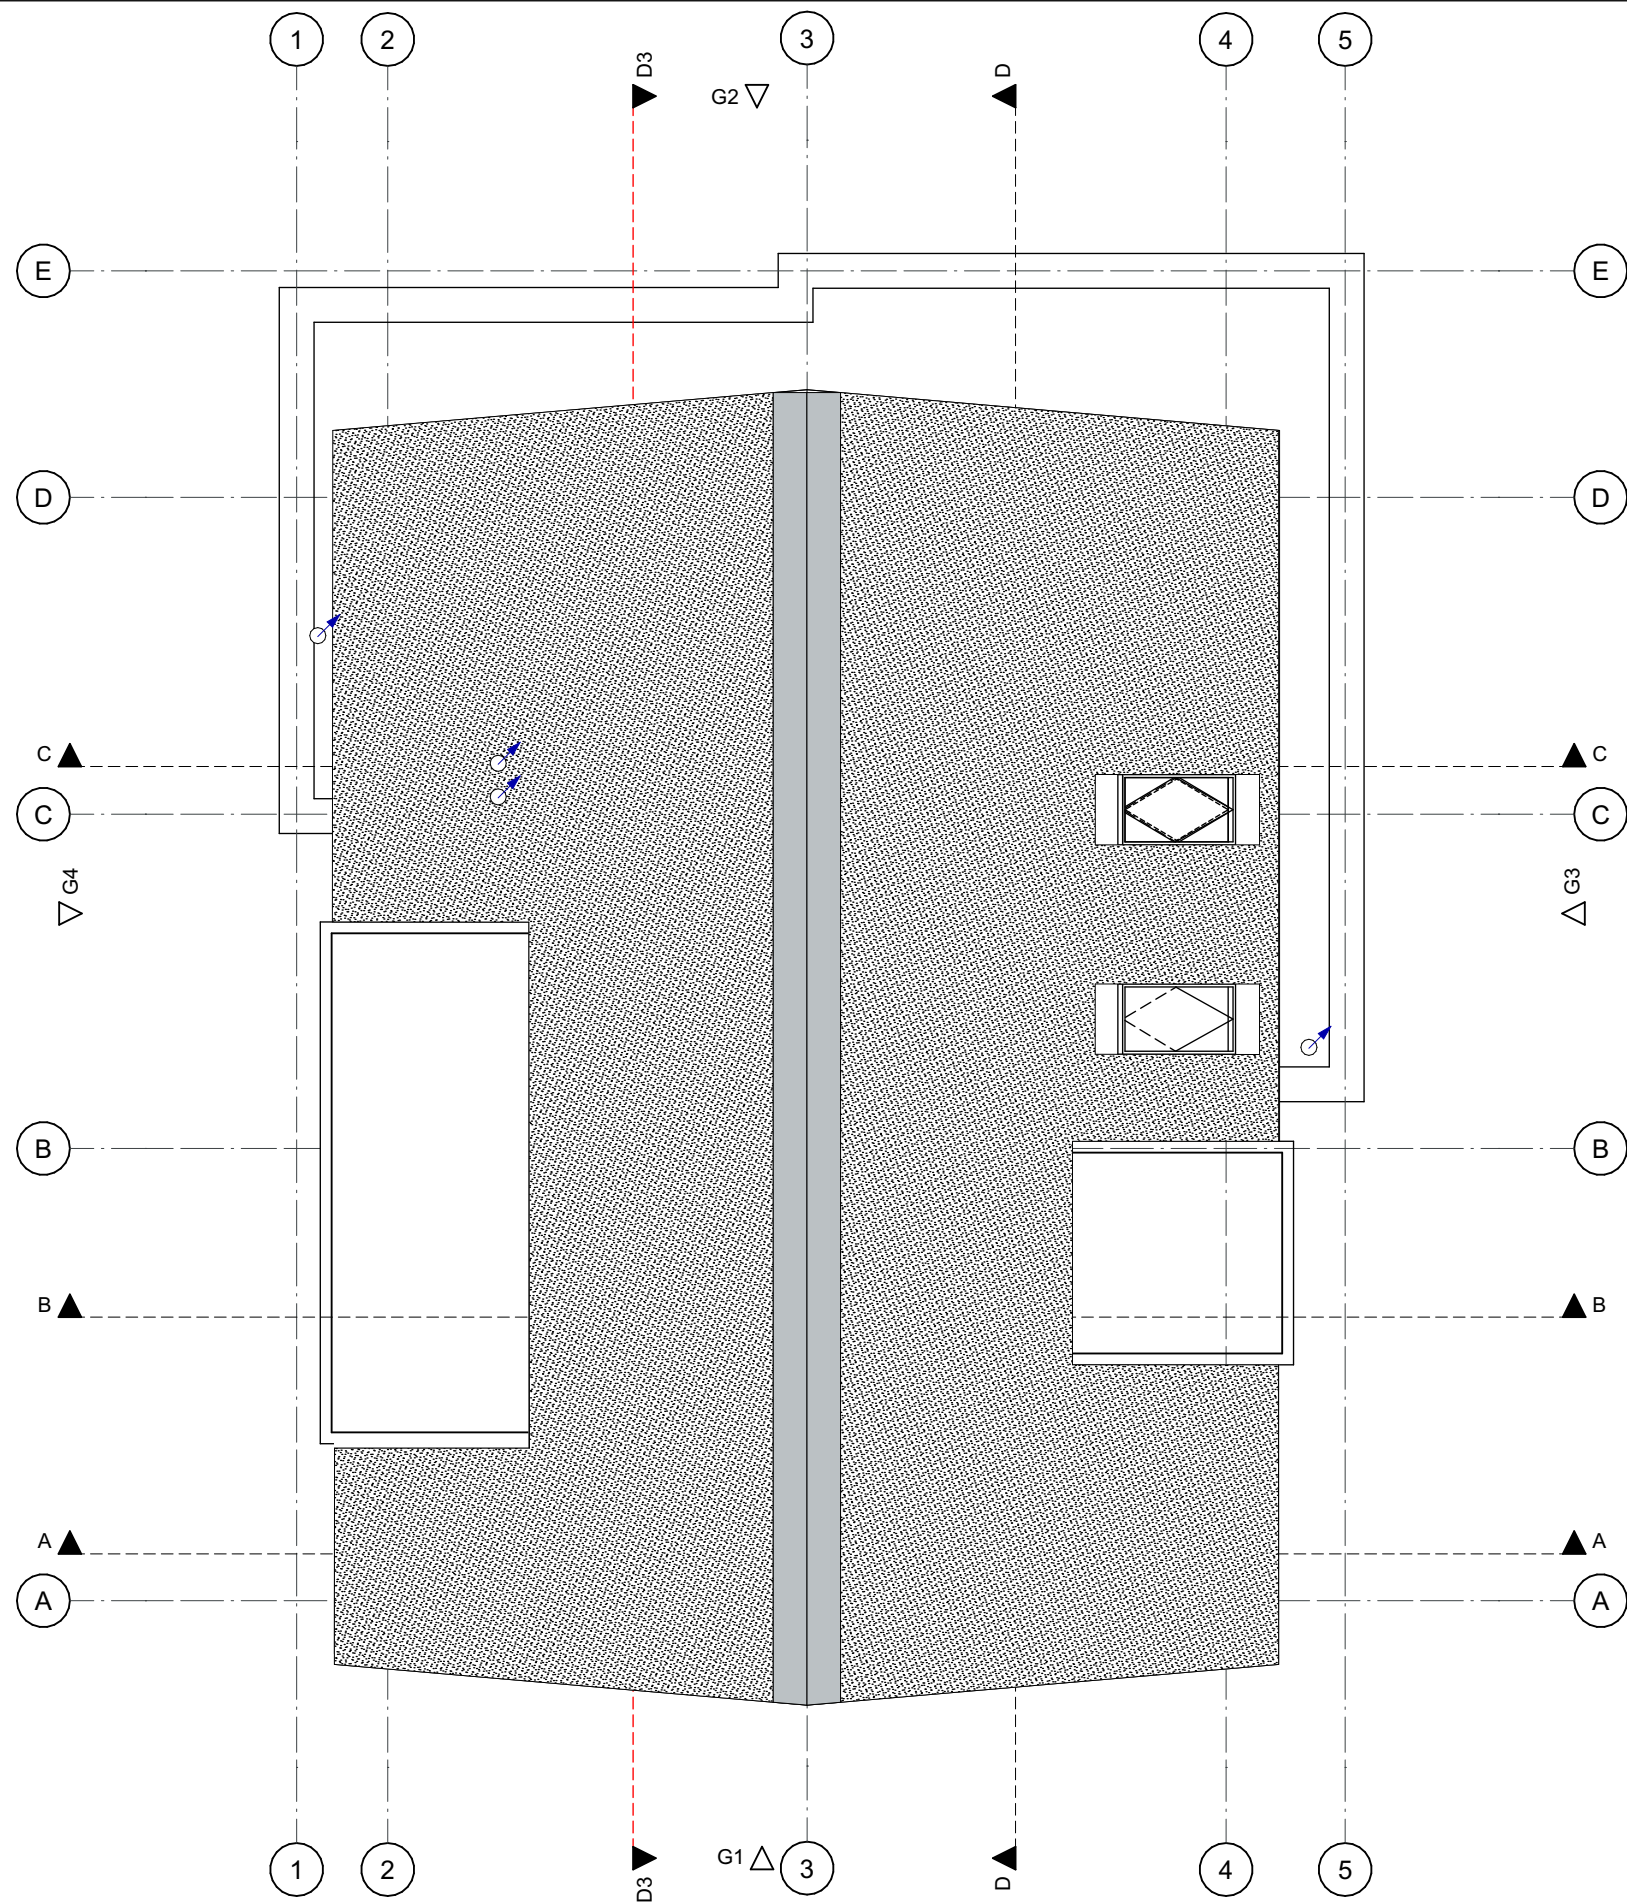


Renvooi

- ruimtelabel
0.1 ruimtenummer
gang ruimtenaam
verkeersr. ruimtetype
V: -- dm³/s ventilatiedebiet
8m² oppervlakte
bouwkundige / installatietechnische onderdelen
- M.K. meterkast
MV mechanische toe- en afvoer
SV opstelplaats schakelvat warmtepomp
WW opstelplaats warmwaterboiler
VW opstelplaats vuilwaterpomp (aansluiting op gemeentelijk stelsel)
uitblaas ventilatielucht
wm opstelplaats wasmachine
vloerluik 600x800
gootsteen
kooktoestel
toilet
wastafel
fontein
8,6m lengte en richting vluchtroute
RM rookmelder
hwa-80 hemelwaterafvoer; diameter 80mm; luik 600x800
v ventilatierooster volgens opgave installateur


- plaattegrond
150-180-25 kalkzandsteen - isolatie - afwerking Rc 4,5m²K/W
300 kalkzandsteen
100 lichte scheidingwand
doorsnede
geïsoleerde systeemvloer Rc: 3,5m²K/W
280-70 breedplaatvloer - cementdekvloer
plat dakconstructie Rc 6
280 - 200 plat dakconstructie Rc 6
kapconstructie riet - geïsoleerde dakplaat Rc 6m²K/W

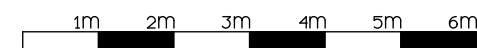


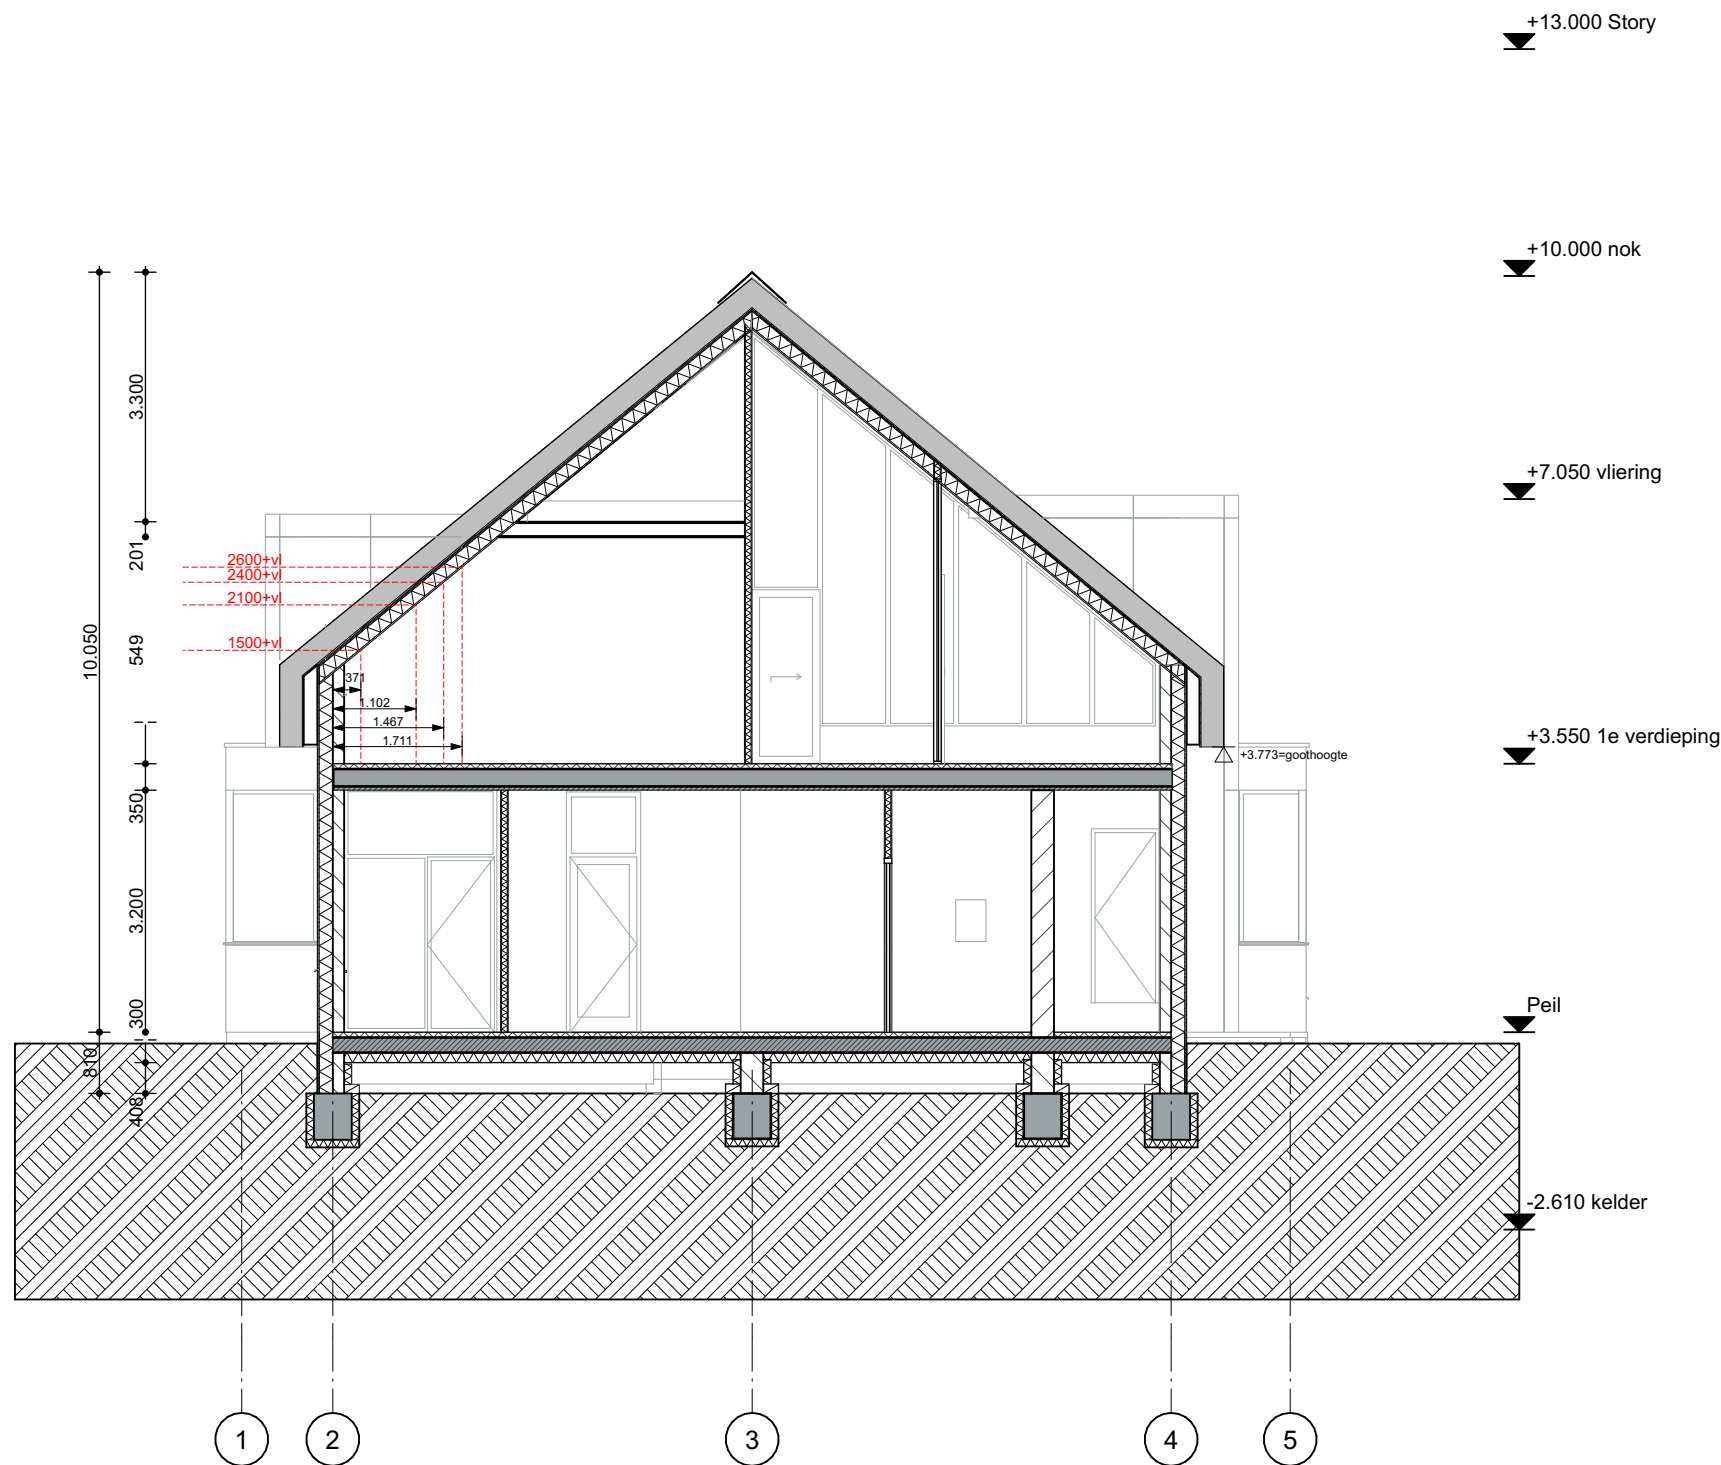

Renvooi


ruimtelabel	
0.1	ruimtenummer
gang	ruimtenaam
verkeersr.	ruimtetype
V: -- dm³/s	ventilatiedebit
8m²	oppervlakte
bouwkundige / installatietechnische onderdelen	
M.K.	meterkast
MV	mechanische toe- en afvoer
SV	opstelplaats schakelvat warmtepomp
WW	opstelplaats warmwaterboiler
VW	opstelplaats vuilwaterpomp (aansluiting op gemeentelijk stelsel)
uitblaas ventilatielucht	
wm	opstelplaats wasmachine
vloerluik 600x800	
gootsteen	
kooktoestel	
toilet	
wastafel	
fontein	
-8,6m	lengte en richting vluchtroute
RM	rookmelder
hwa-80	hemelwaterafvoer; diameter 80mmerluik 600x800
v	ventilatirooster volgens opgave installateur
plattgrond	
150-180-25	kalkzandsteen - isolatie - afwerking Rc 4,5m²K/W
300	kalkzandsteen
100	lichte scheidingswand
doorsnede	
geïsoleerde systeemvloer Rc: 3,5m²K/W	
280-70	breedplaatvloer - cementdekvloer
plat dakconstructie Rc 6	
280 - 200	plat dakconstructie Rc 6
kapconstructie riet - geïsoleerde dakplaat Rc 6m²K/W	

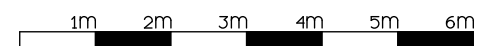


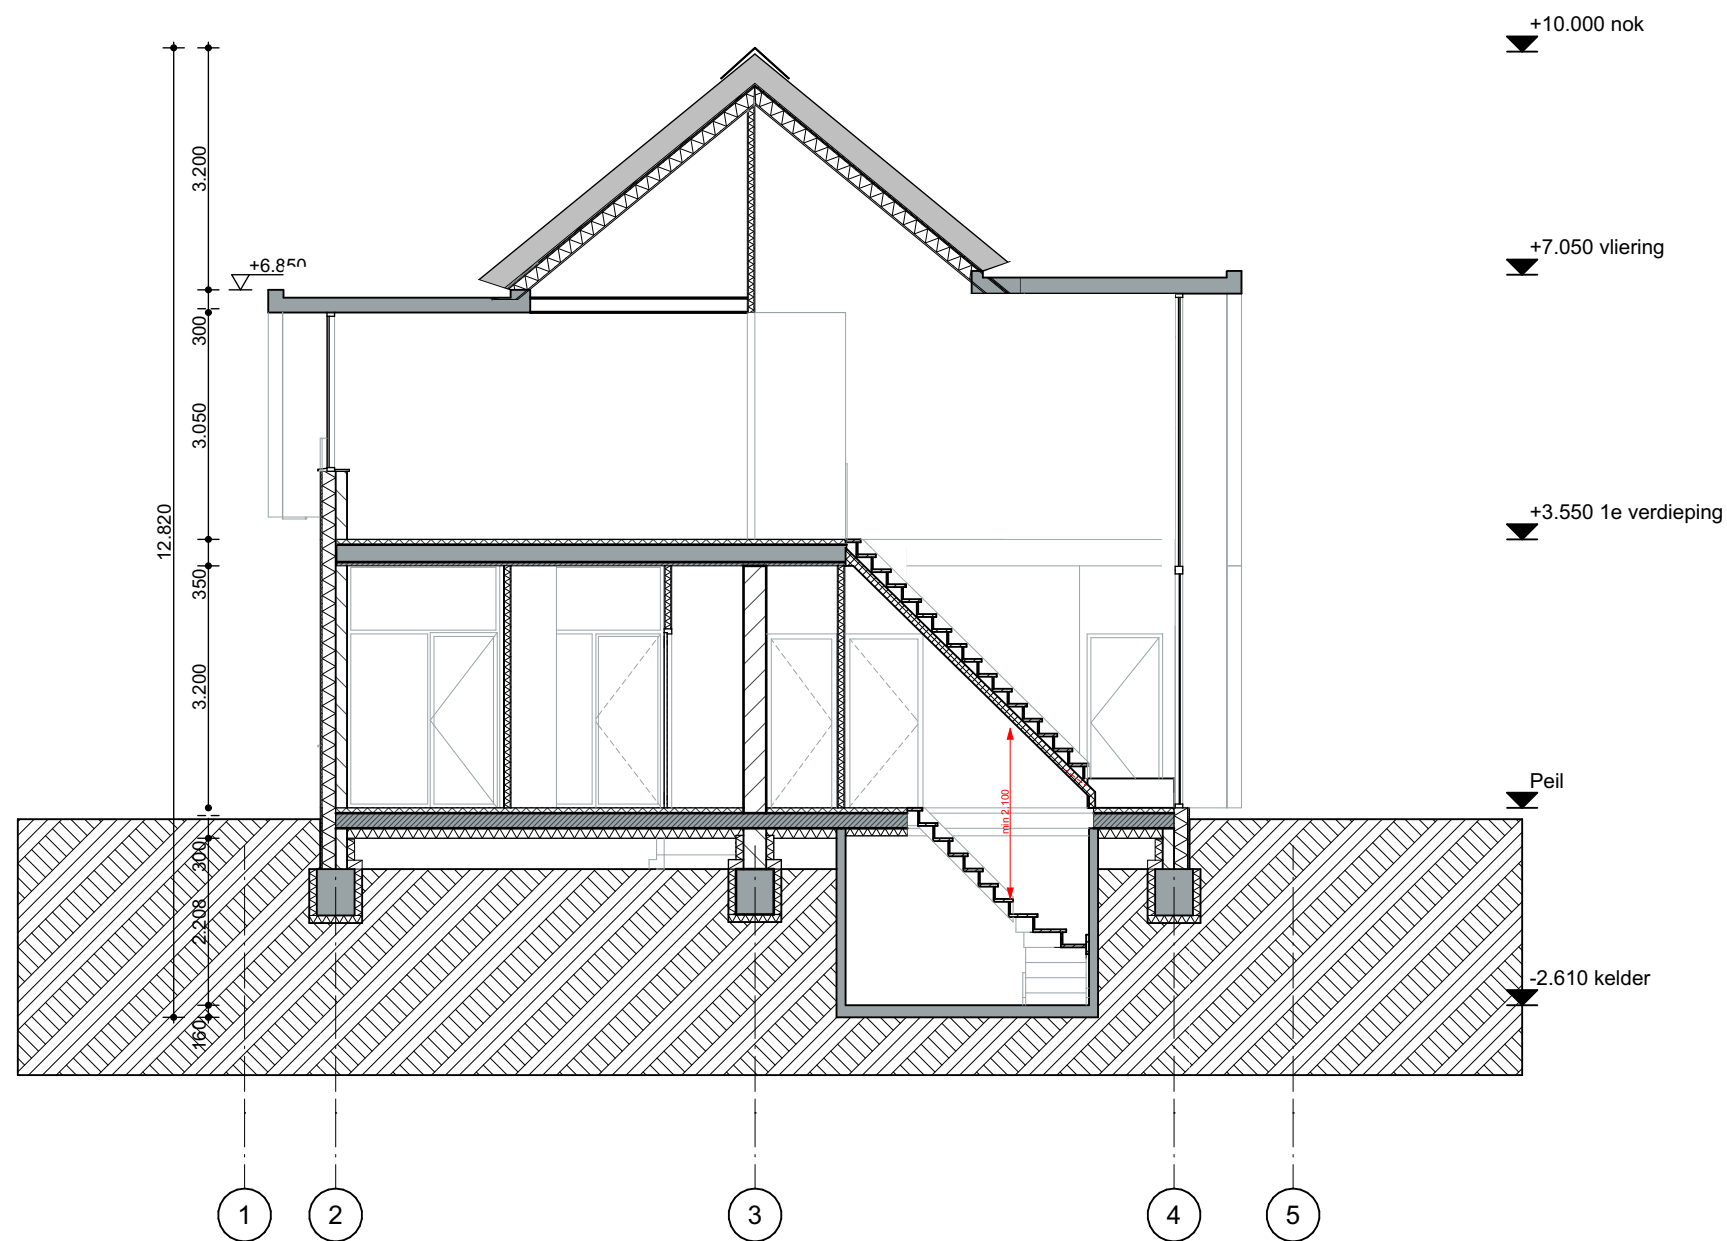

Renvooi


ruimtelabel	
0.1	ruimtenummer
gang	ruimtenaam
verkeersr.	ruimtetype
V: -- dm ³ /s	ventilatiedebit
8m ²	oppervlakte
bouwkundige / installatietechnische onderdelen	
M.K.	meterkast
MV	mechanische toe- en afvoer
SV	opstelplaats schakelvat warmtepomp
WW	opstelplaats warmwaterboiler
VW	opstelplaats vuilwaterpomp (aansluiting op gemeentelijk stelsel)
uitblaas ventilatielucht	
wm	opstelplaats wasmachine
vloerluik 600x800	
gootsteen	
kooktoestel	
toilet	
wastafel	
fontein	
-8.6m	lengte en richting vluchtroute
RM	rookmelder
hwa-80	hemelwaterafvoer; diameter 80mm erluik 600x800
v	ventilatirooster volgens opgave installateur
plattgrond	
150-180-25	kalkzandsteen - isolatie - afwerking Rc 4,5m ² K/W
300	kalkzandsteen
100	lichte scheidingswand
doorsnede	
geïsoleerde systeemvloer Rc: 3,5m ² K/W	
280-70	breedplaatvloer - cementdekvloer
plat dakconstructie Rc 6	
280 - 200	plat dakconstructie Rc 6
kapconstructie riet - geïsoleerde dakplaat Rc 6m ² K/W	

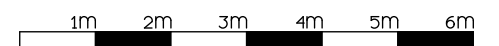


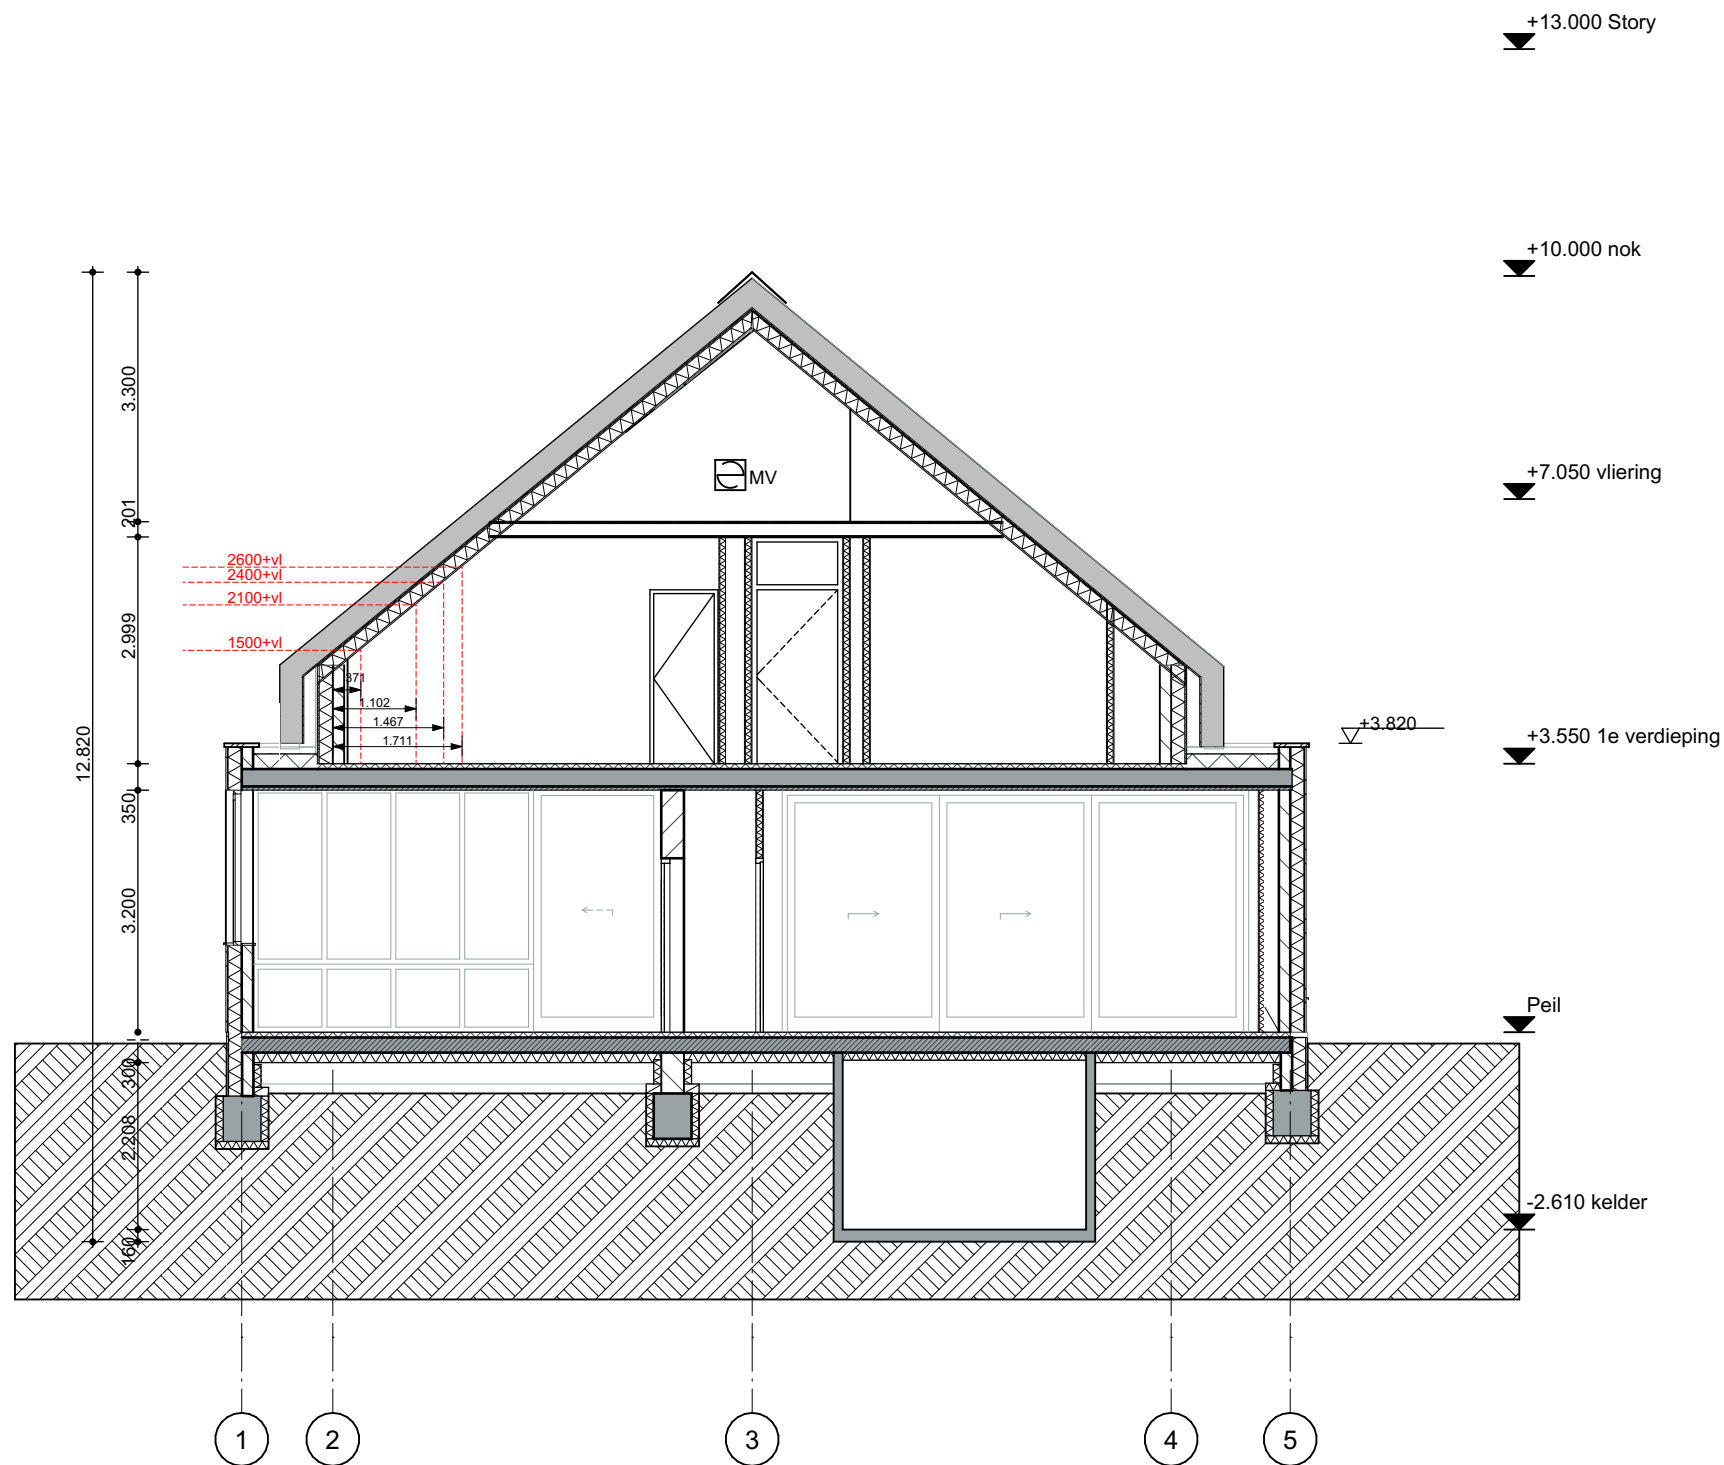

Renvooi


ruimtelabel	
0.1	ruimtenummer
gang	ruimtenaam
verkeersr.	ruimtetype
V: -- dm ³ /s	ventilatiedebit
8m ²	oppervlakte
bouwkundige / installatietechnische onderdelen	
M.K.	meterkast
MV	mechanische toe- en afvoer
SV	opstelplaats schakelvat warmtepomp
WW	opstelplaats warmwaterboiler
VW	opstelplaats vuilwaterpomp (aansluiting op gemeentelijk stelsel)
	uitblaas ventilatielucht
wm	opstelplaats wasmachine
	vloerluik 600x800
	gootsteen
	kooktoestel
	toilet
	wastafel
	fontein
-8,6m	lengte en richting vluchtroute
RM	rookmelder
hwa-80	hemelwaterafvoer; diameter 80mmerluik 600x800
v	ventilatirooster volgens opgave installateur
plattengrond	
	150-180-25 kalkzandsteen - isolatie - afwerking Rc 4,5m ² K/W
	300 kalkzandsteen
	100 lichte scheidingswand
doorsnede	
	geïsoleerde systeemvloer Rc: 3,5m ² K/W
	280-70 breedplaatvloer - cementdekvloer
	plat dakconstructie Rc 6
	280 - 200 plat dakconstructie Rc 6
	kapconstructie riet - geïsoleerde dakplaat Rc 6m ² K/W


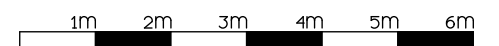



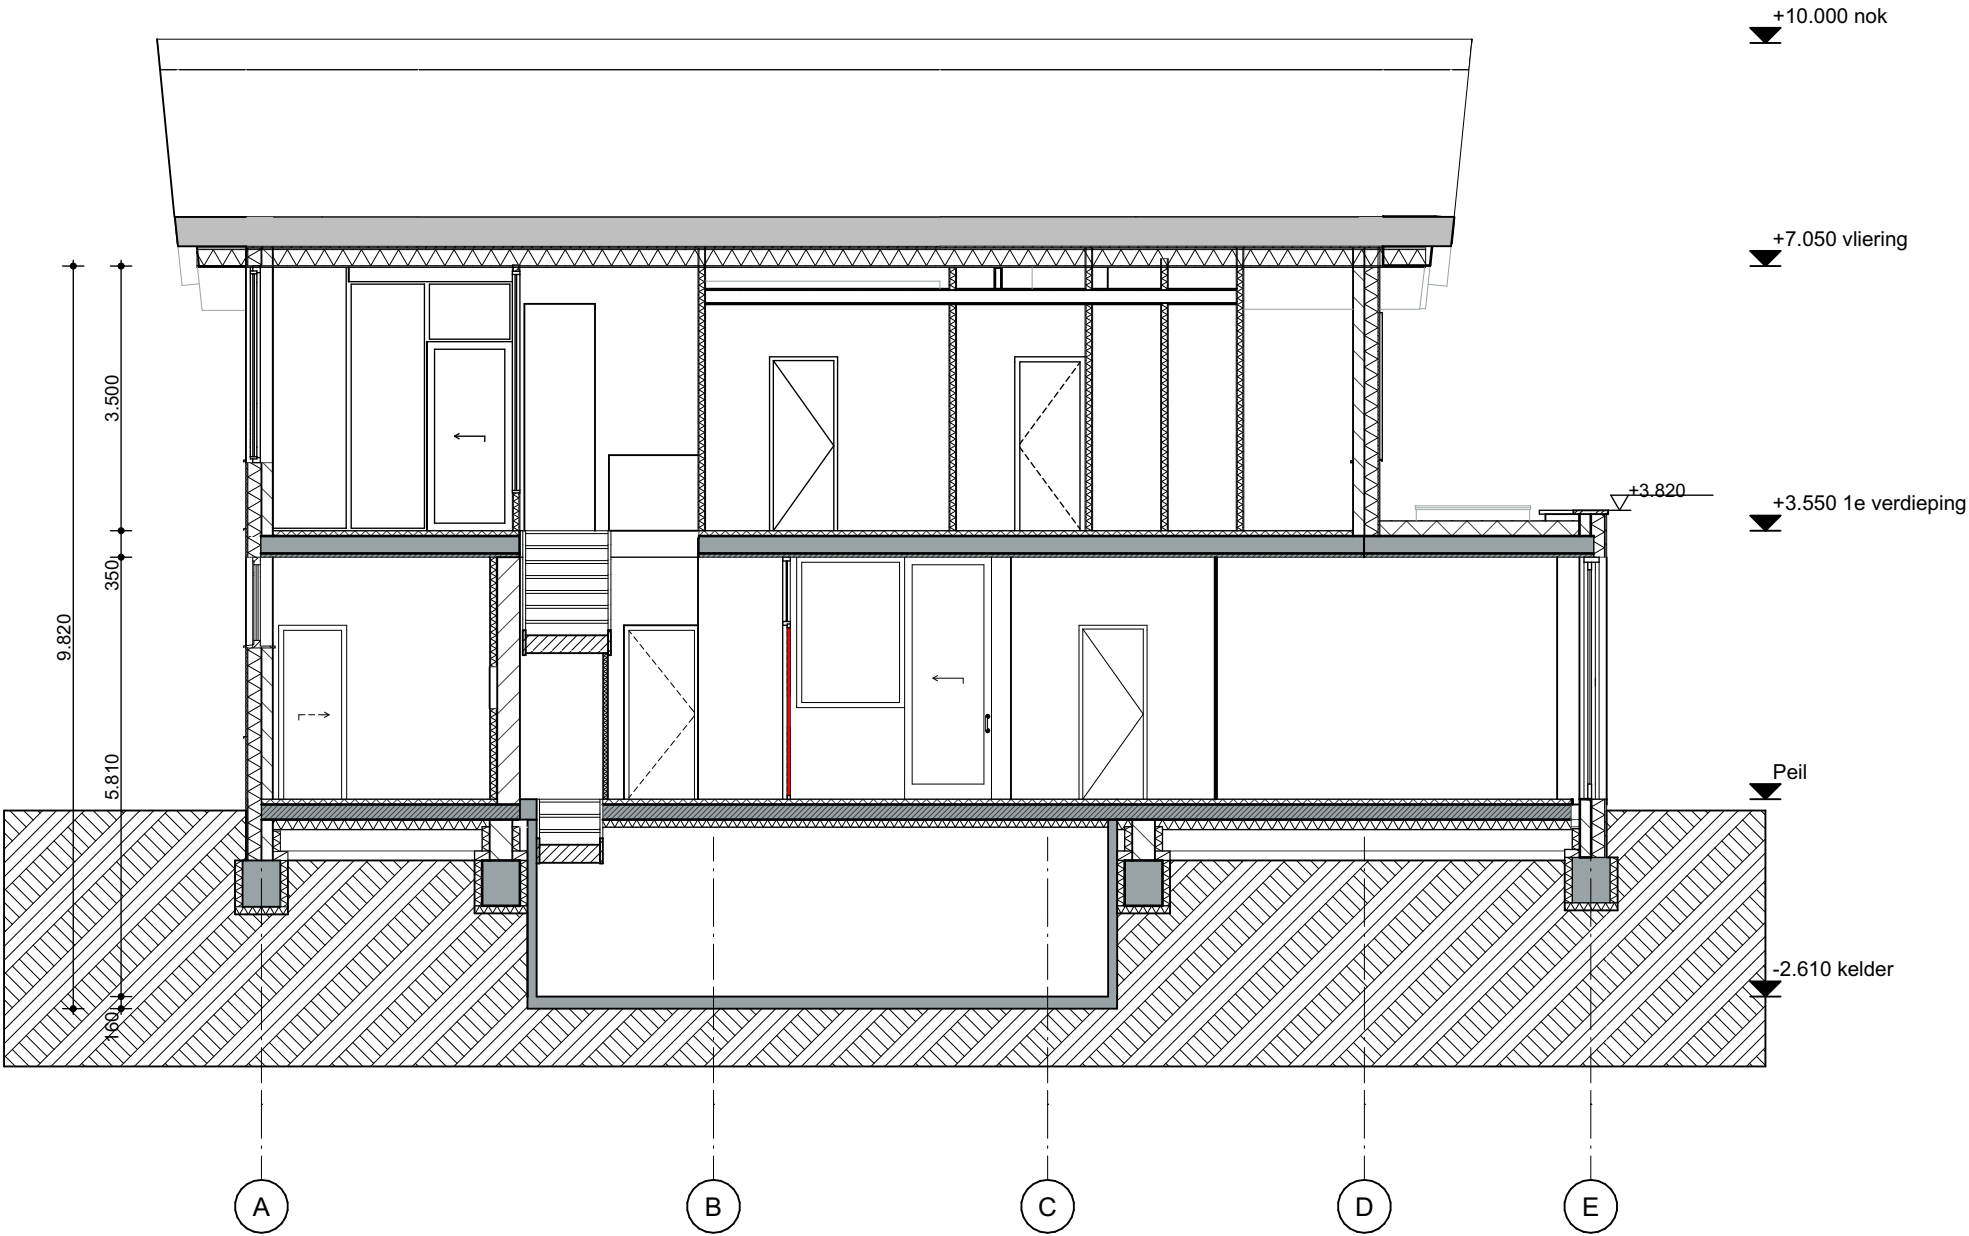



Renvooi

- ruimtelabel
0.1 ruimtenummer
gang ruimtenaam
verkeersr. ruimtetype
V: -- dm³/s ventilatiedebiet
8m² oppervlakte
bouwkundige / installatietechnische onderdelen
- M.K. meterkast
MV mechanische toe- en afvoer
SV opstelplaats schakelvat warmtepomp
WW opstelplaats warmwaterboiler
VW opstelplaats vuilwaterpomp (aansluiting op gemeentelijk stelsel)
uitblaas ventilatielucht
wm opstelplaats wasmachine
vloerluik 600x800
gootsteen
kooktoestel
toilet
wastafel
fontein
-8.6m lengte en richting vluchtroute
RM rookmelder
hwa-80 hemelwaterafvoer; diameter 80mmerluik 600x800
v ventilatierooster volgens opgave installateur
- plattegrond
150-180-25 kalkzandsteen - isolatie - afwerking Rc 4,5m²K/W
300 kalkzandsteen
100 lichte scheidingswand
- doorsnede
geïsoleerde systeemvloer Rc: 3,5m²K/W
280-70 breedplaatvloer - cementdekvloer
plat dakconstructie Rc 6
280 - 200 plat dakconstructie Rc 6
kapconstructie riet - geïsoleerde dakplaat Rc 6m²K/W

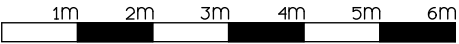

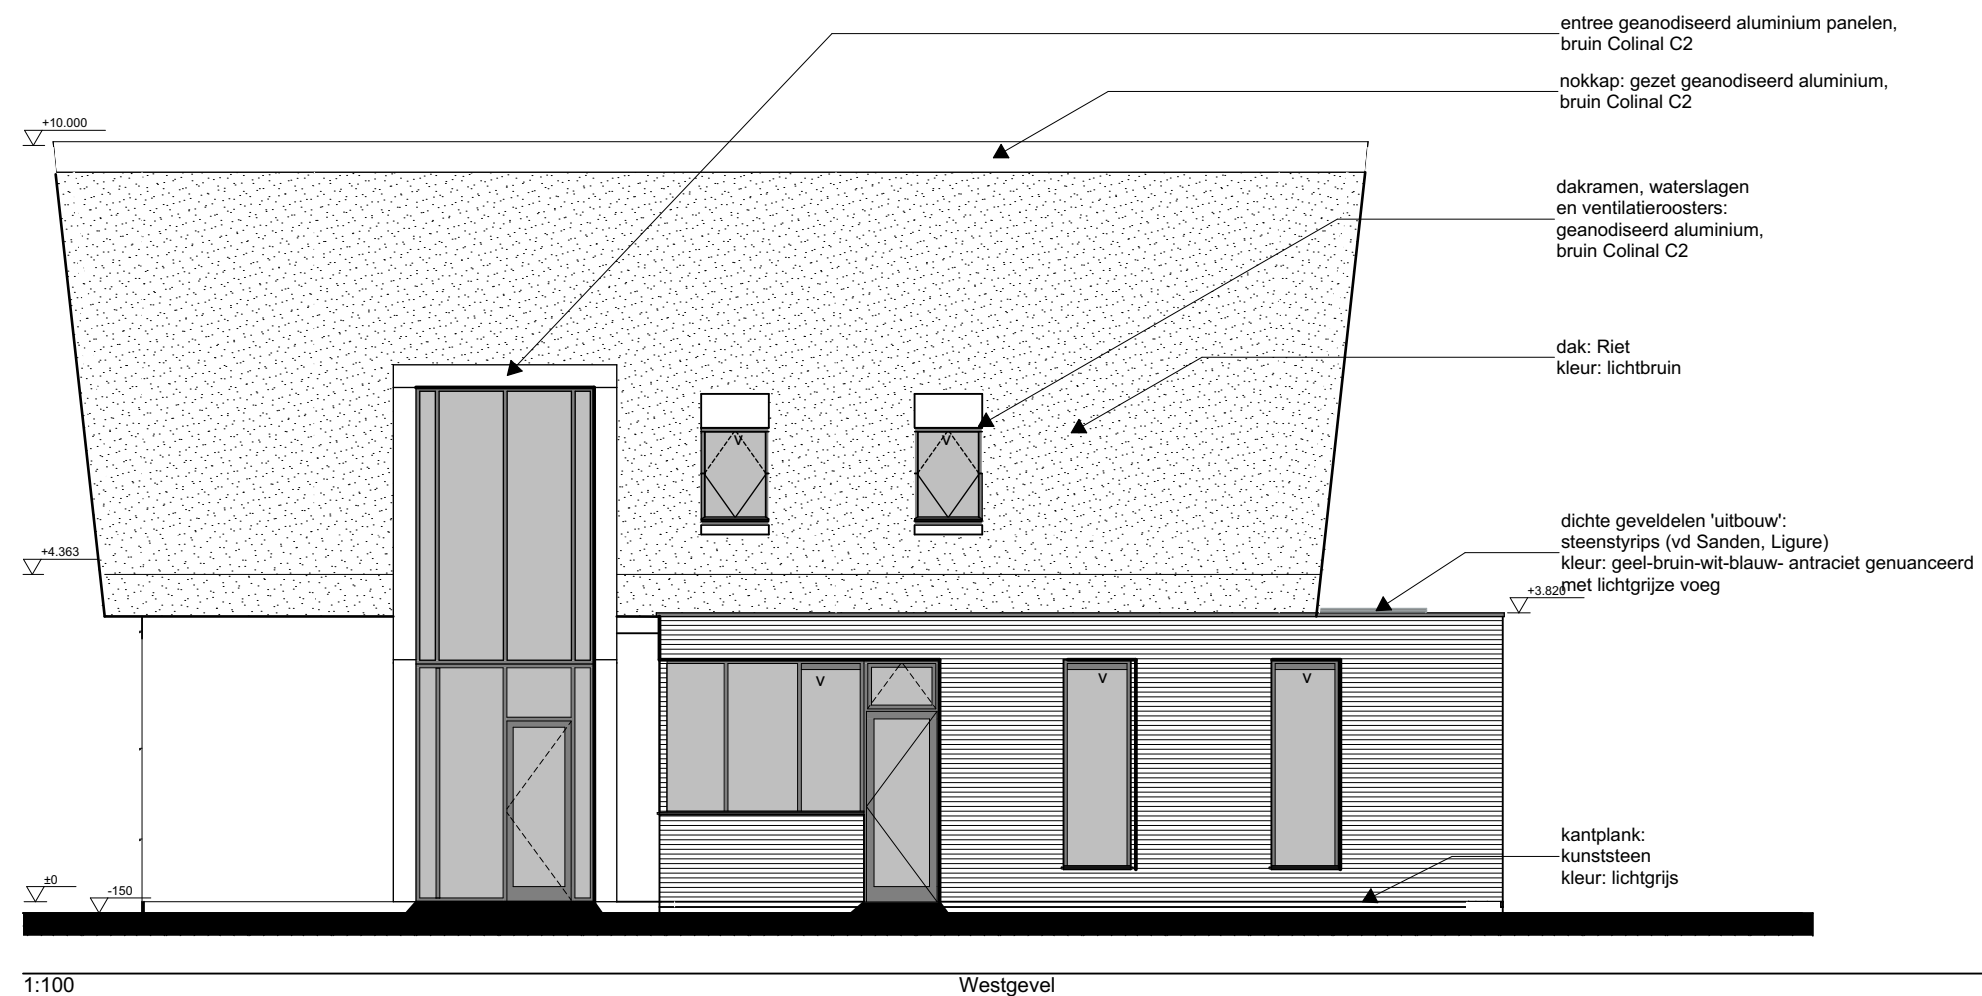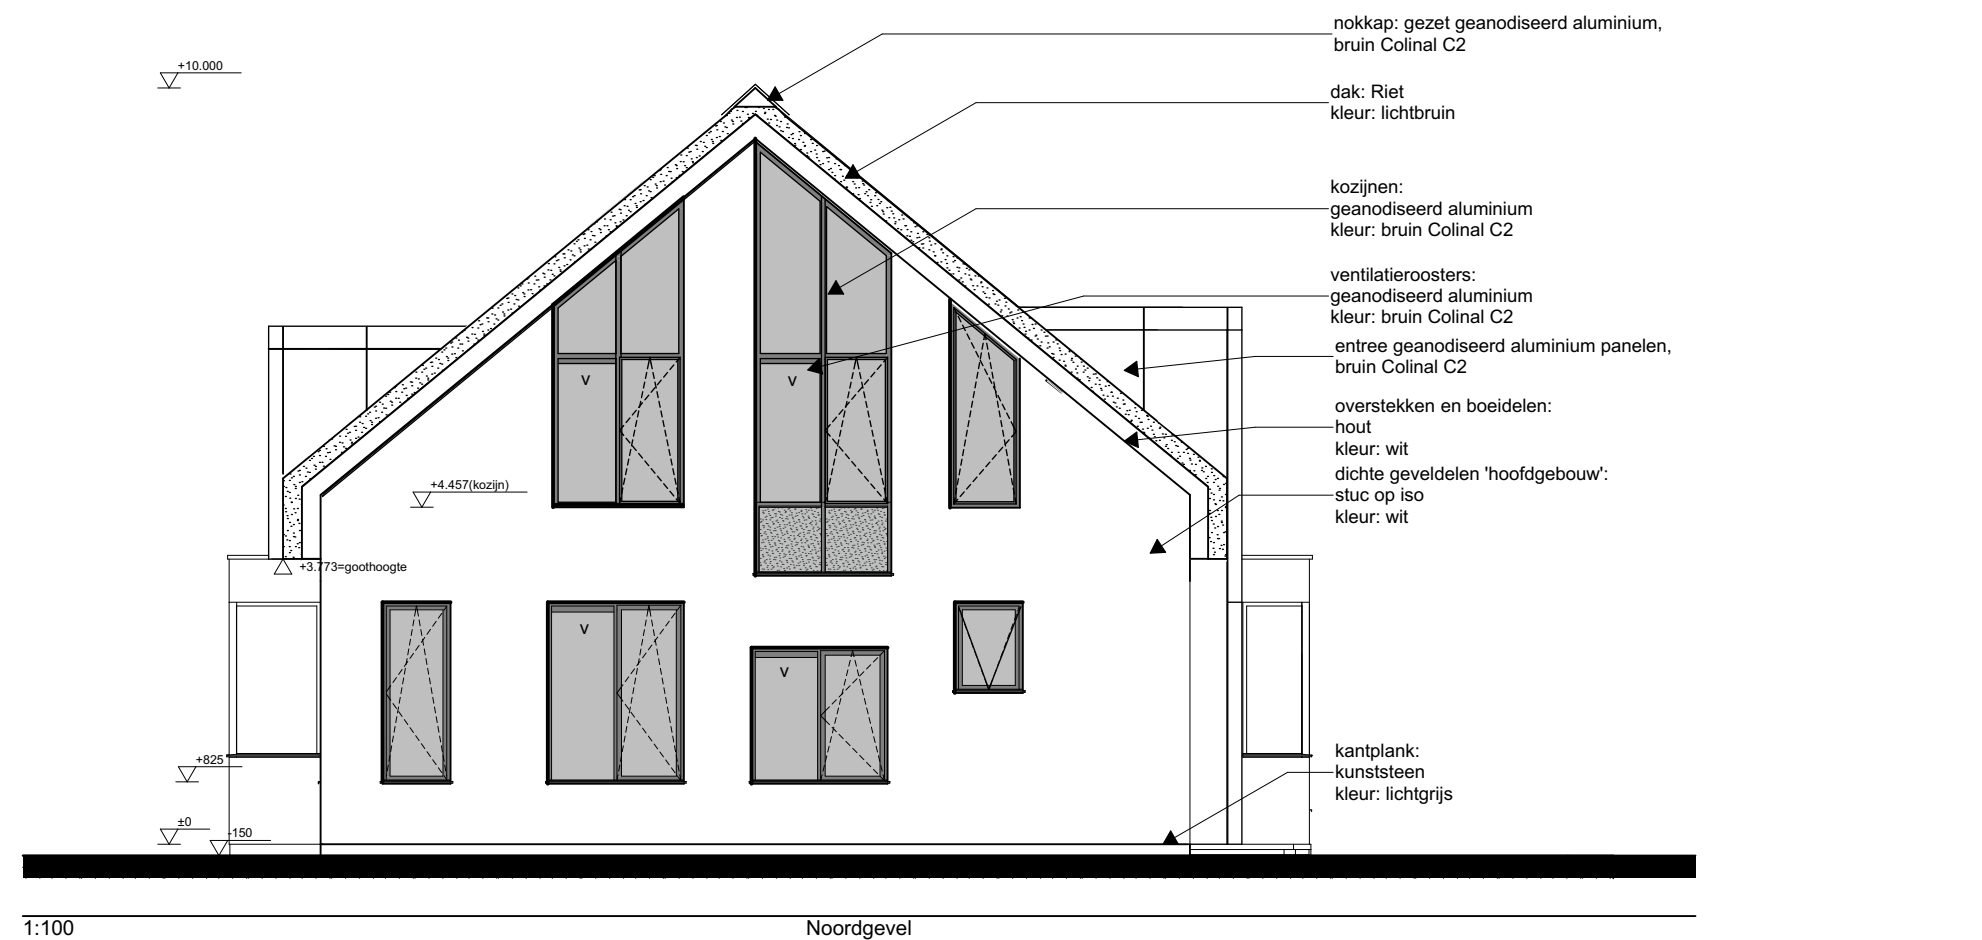


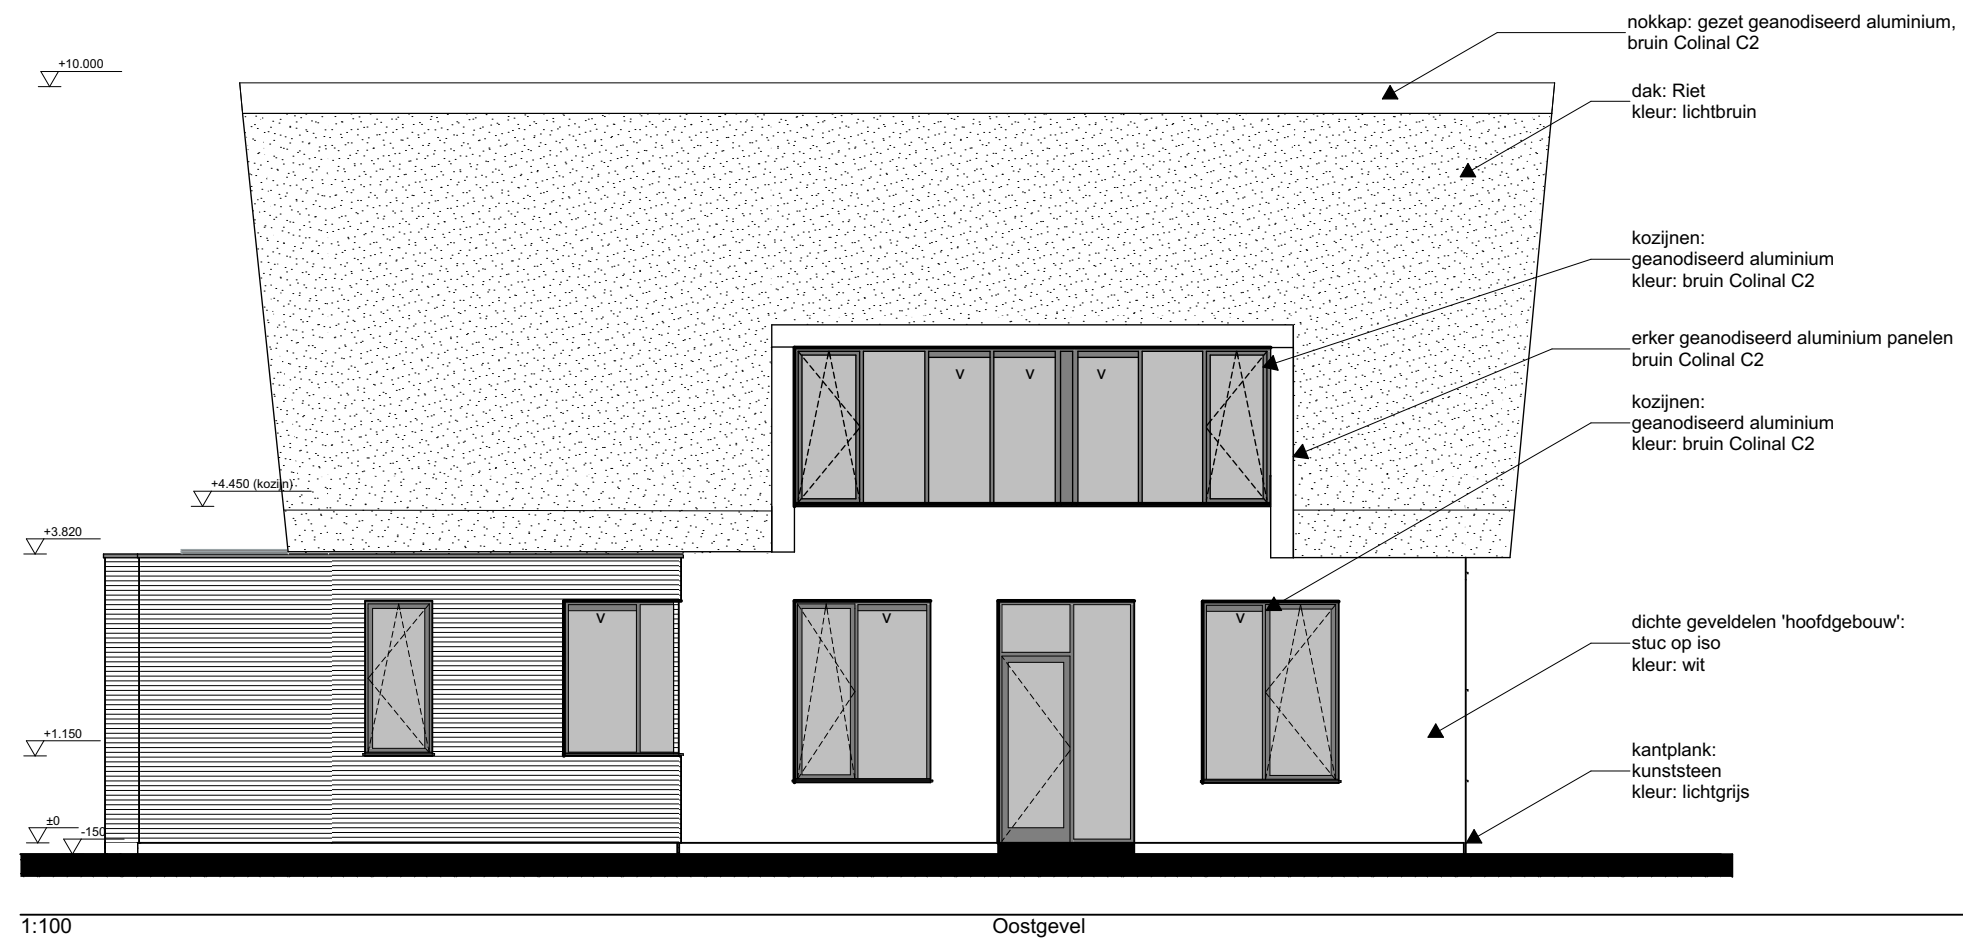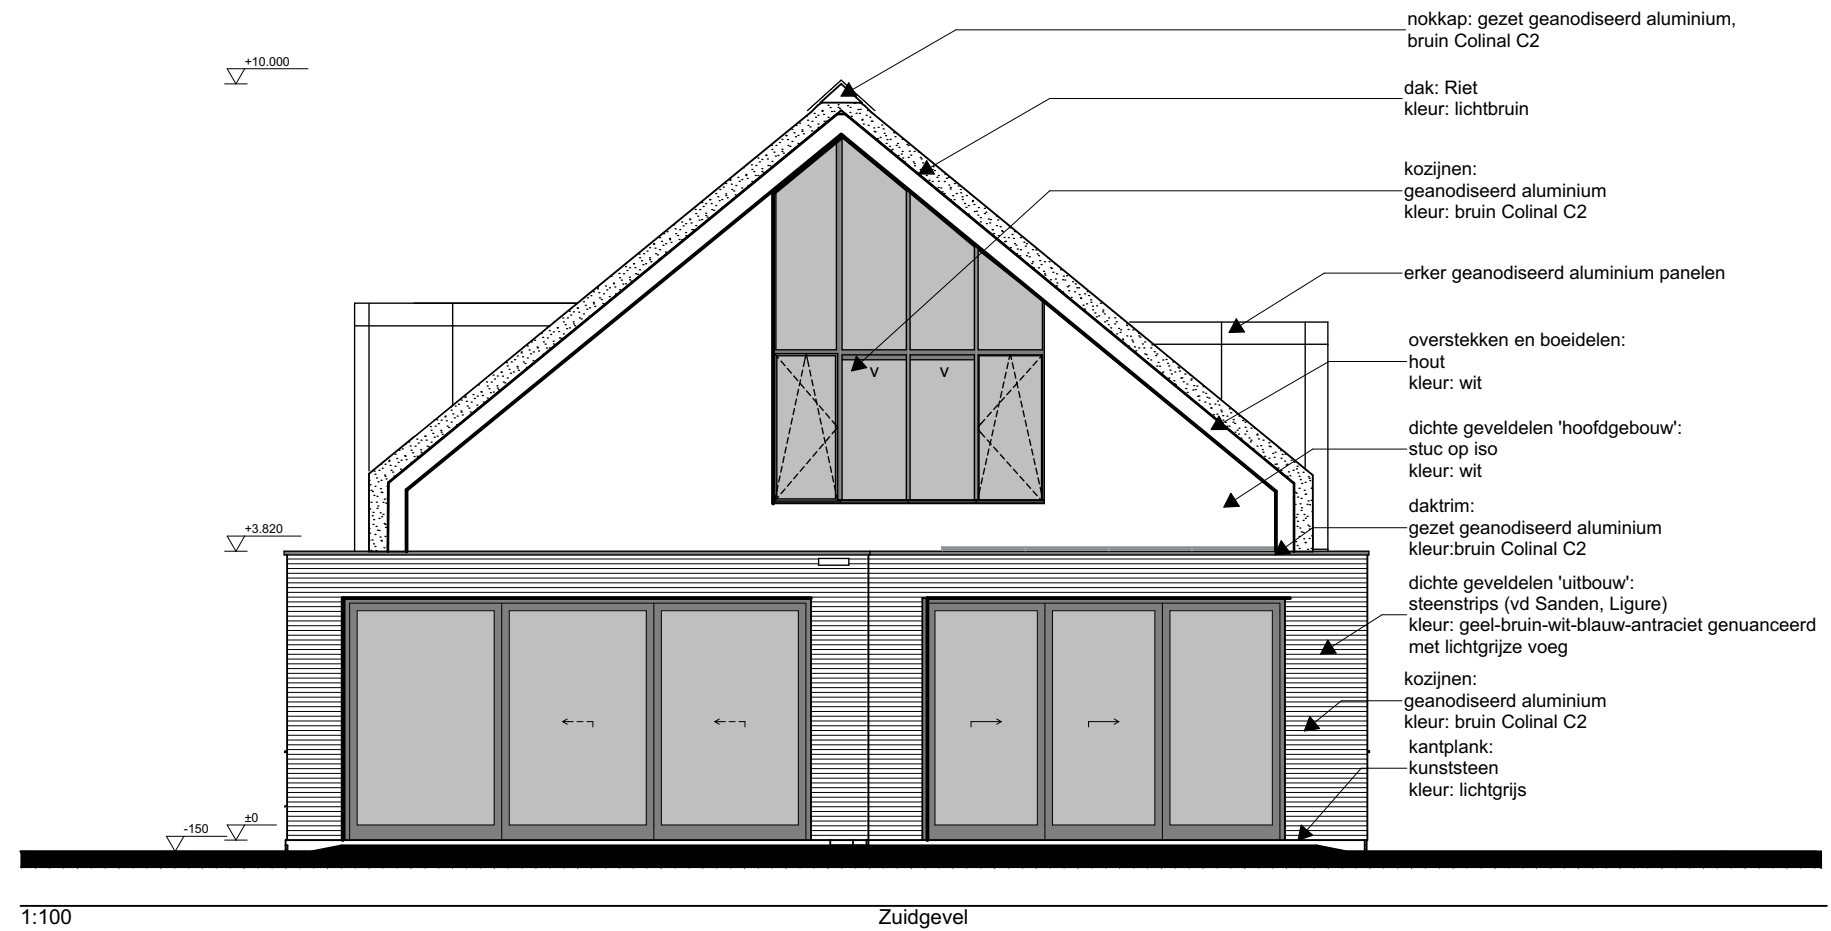

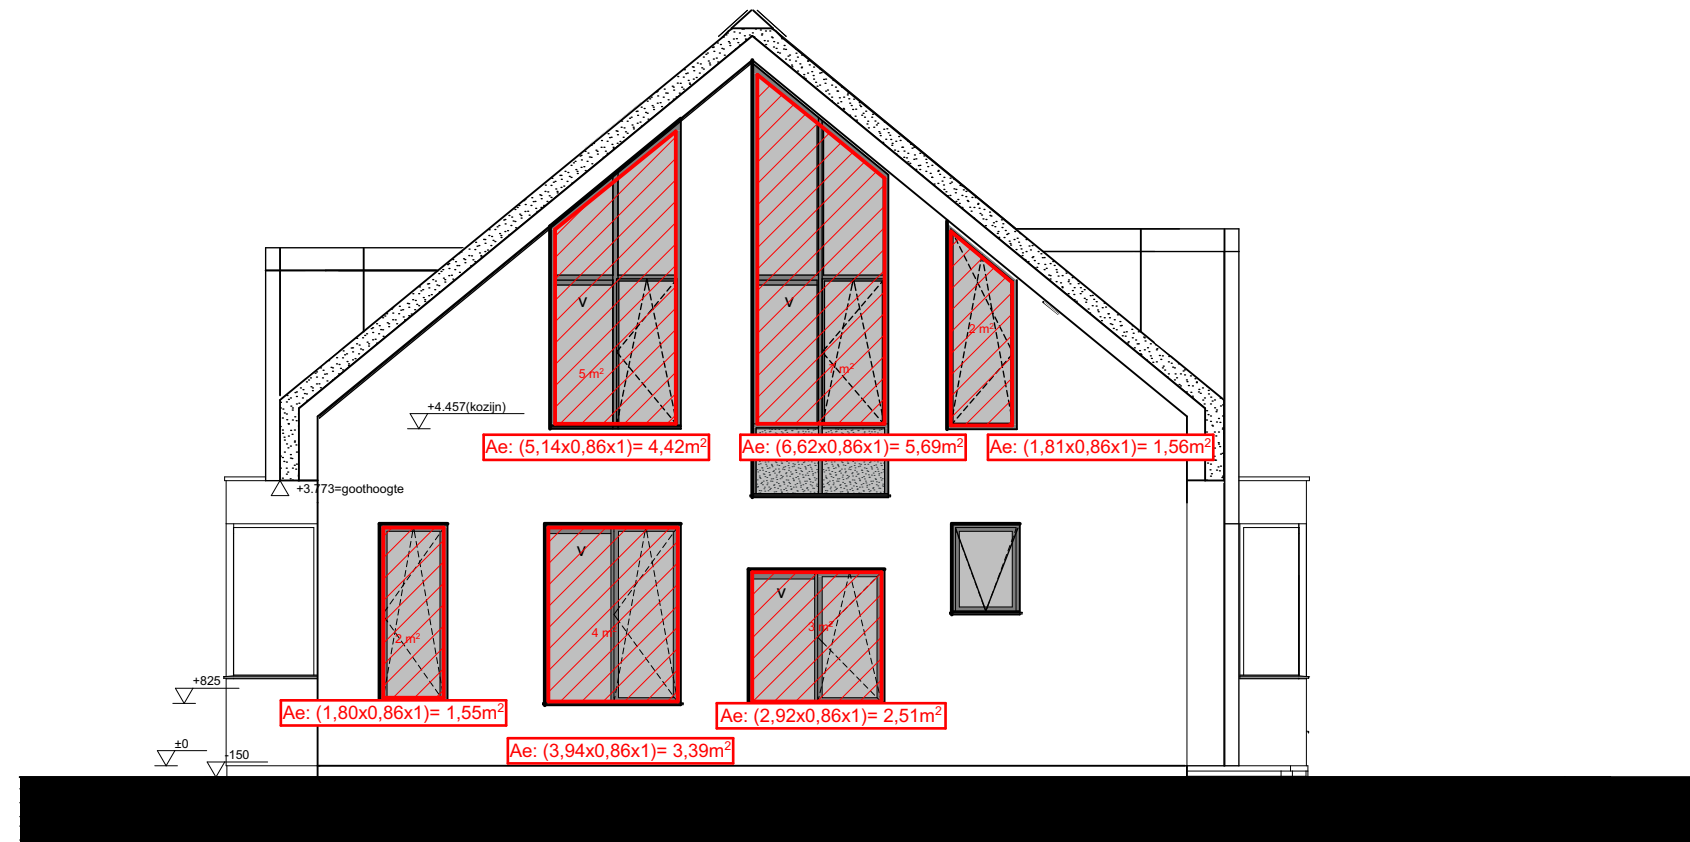


1:100

Noordgevel

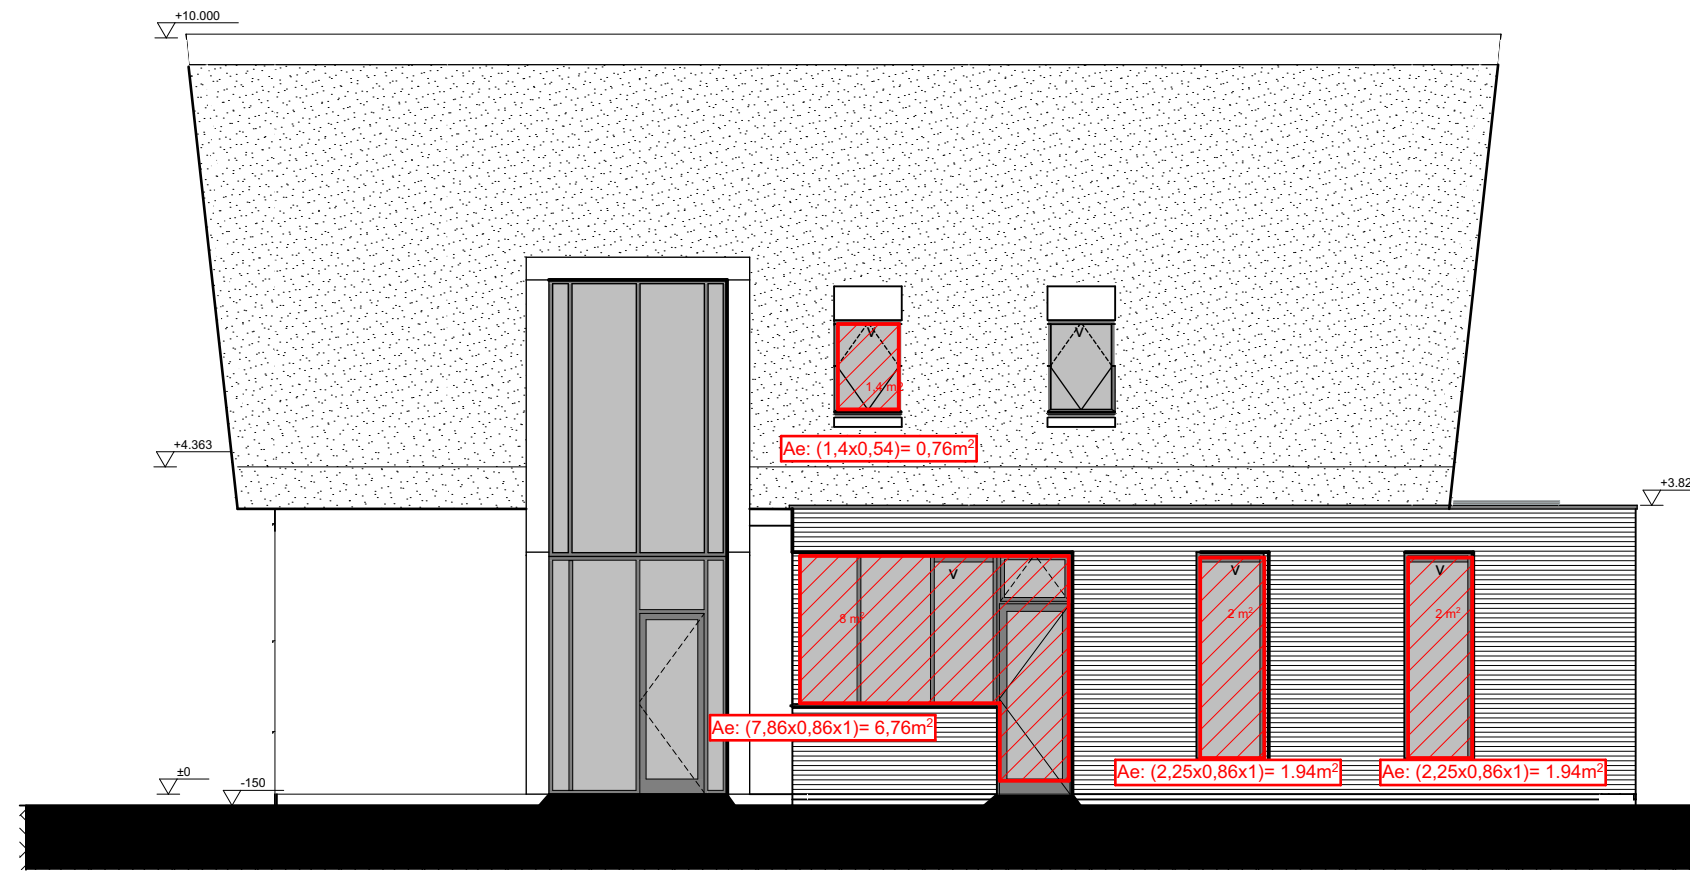


1:100

Westgevel

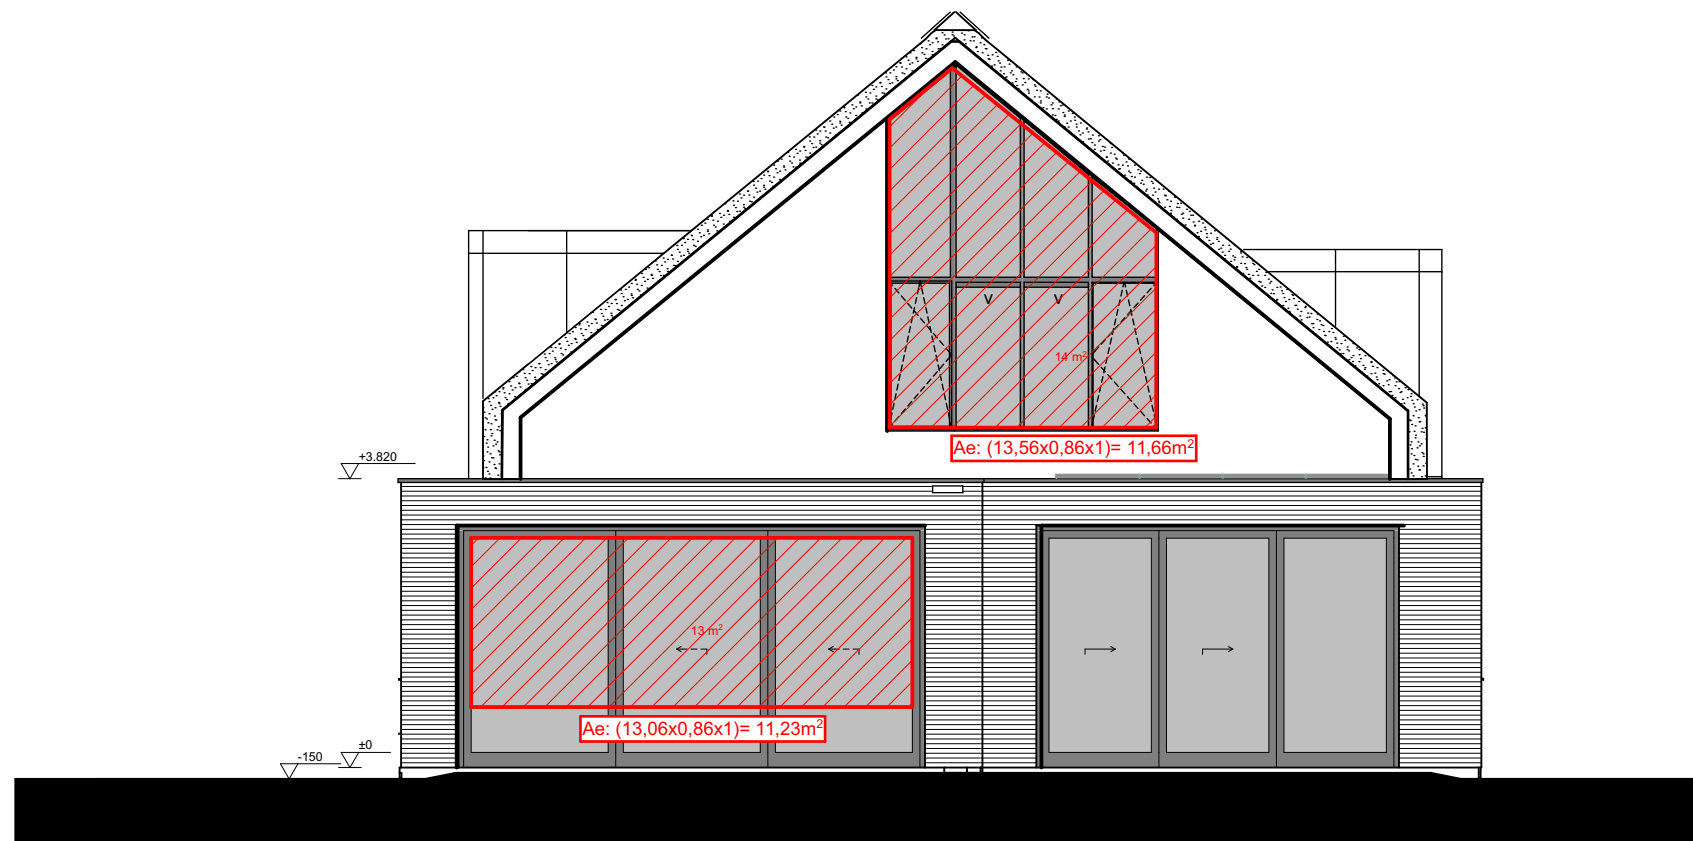

1:100

Zuidgevel

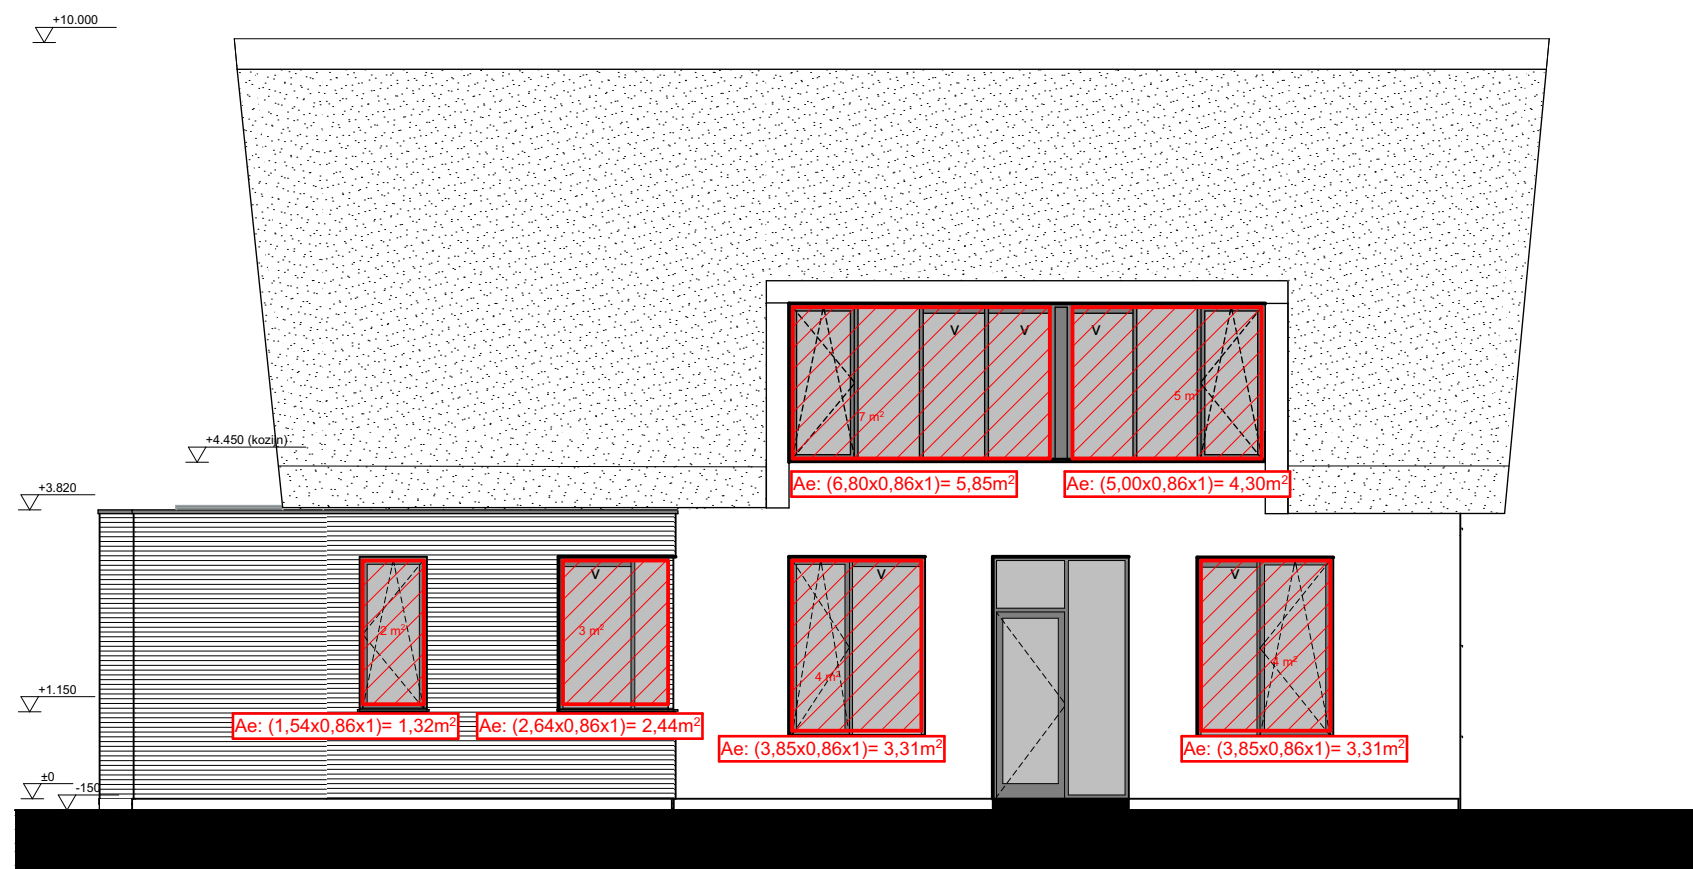


1:100

Oostgevel

erfgrens

▽ G4

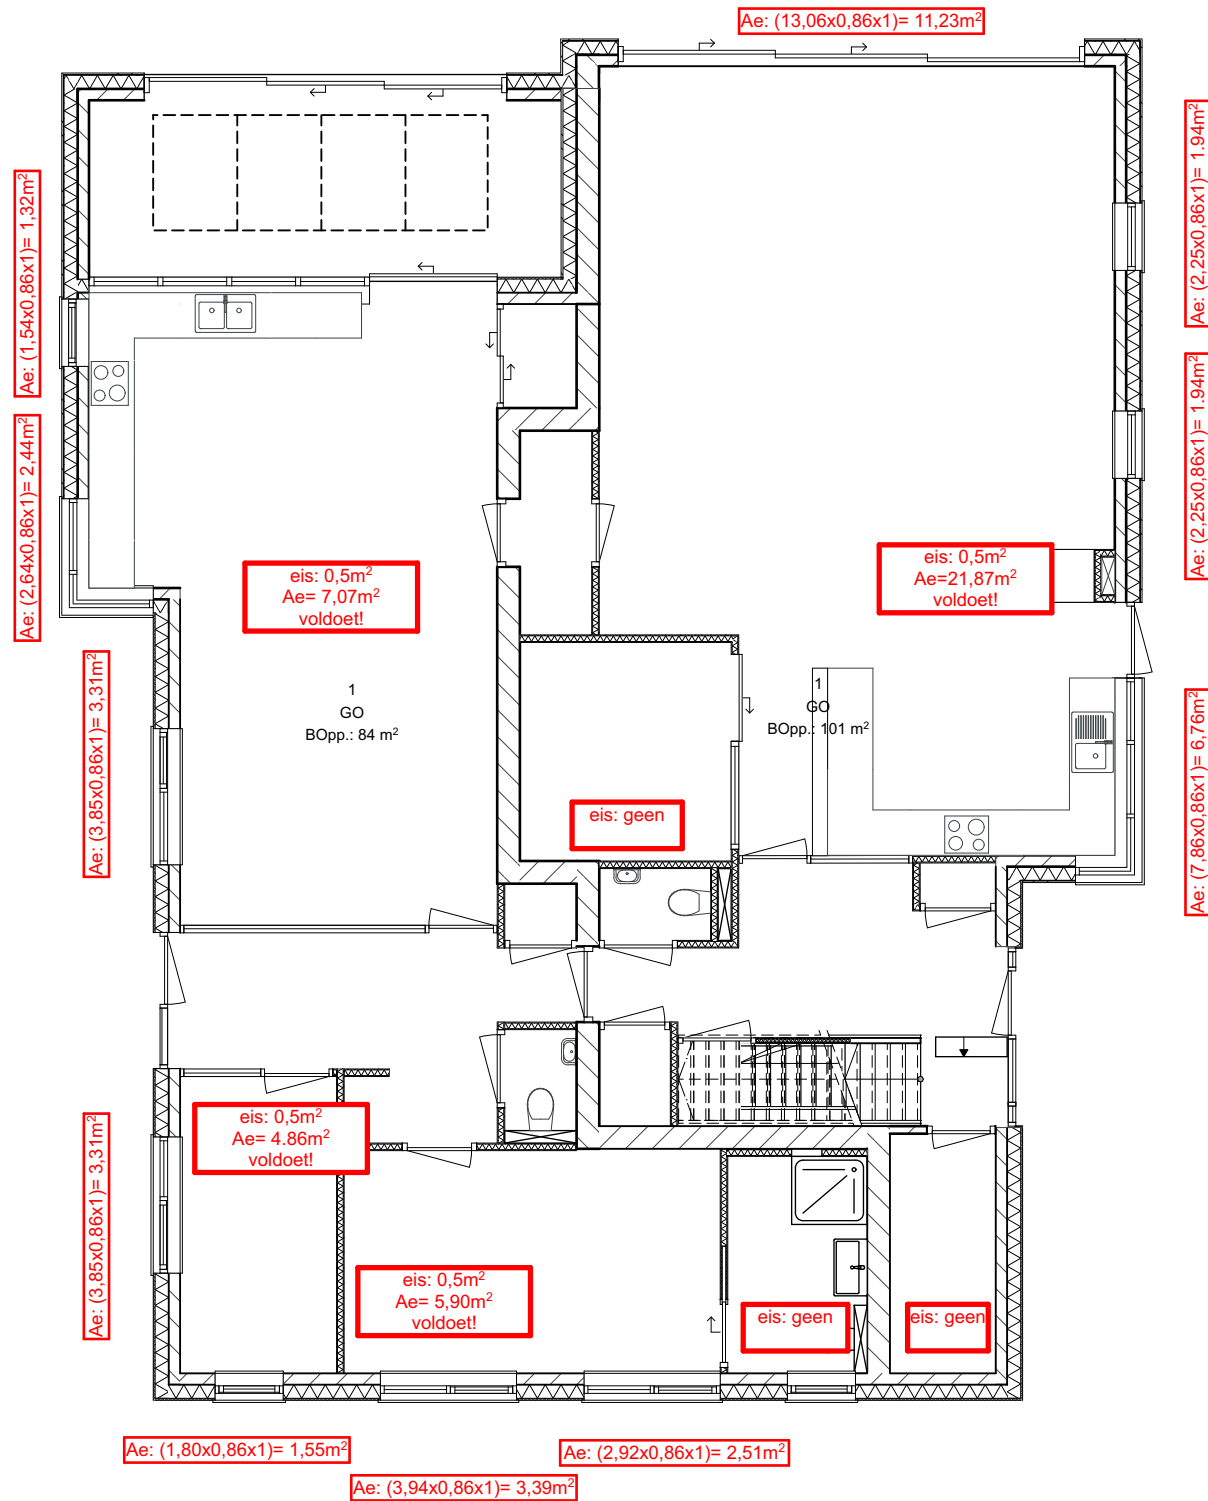

G1 △

△ G3


erfgrens


Renvooi

Renvooi

- ruimtelabel
0.1 ruimtenummer
gang ruimtenaam
verkeersr. ruimtetype
V: -- dm³/s ventilatiedebiet
8m² oppervlakte
bouwkundige / installatietechnische onderdelen
- M.K. meterkast
MV mechanische toe- en afvoer
SV opstelplaats schakelvat warmtepomp
WW opstelplaats warmwaterboiler
VW opstelplaats vuilwaterpomp (aansluiting op gemeentelijk stelsel)
- uitblaas ventilatielucht
wm opstelplaats wasmachine
vloerluik 600x800
gootsteen
kooktoestel
toilet
wastafel
fontein
-8,6m lengte en richting vluchtroute
RM rookmelder
hwa-80 hemelwaterafvoer; diameter 80mm; luik 600x800
v ventilatierooster volgens opgave installateur

- plattegrond
150-180-25 kalkzandsteen - isolatie - afwerking Rc 4,5m²K/W
300 kalkzandsteen
100 lichte scheidingswand
- doorsnede
geïsoleerde systeemvloer Rc: 3,5m²K/W
280-70 breedplaatvloer - cementdekvloer
plat dakconstructie Rc 6
280 - 200 plat dakconstructie Rc 6
kapconstructie riet - geïsoleerde dakplaat Rc 6m²K/W

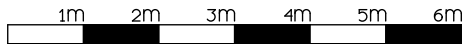

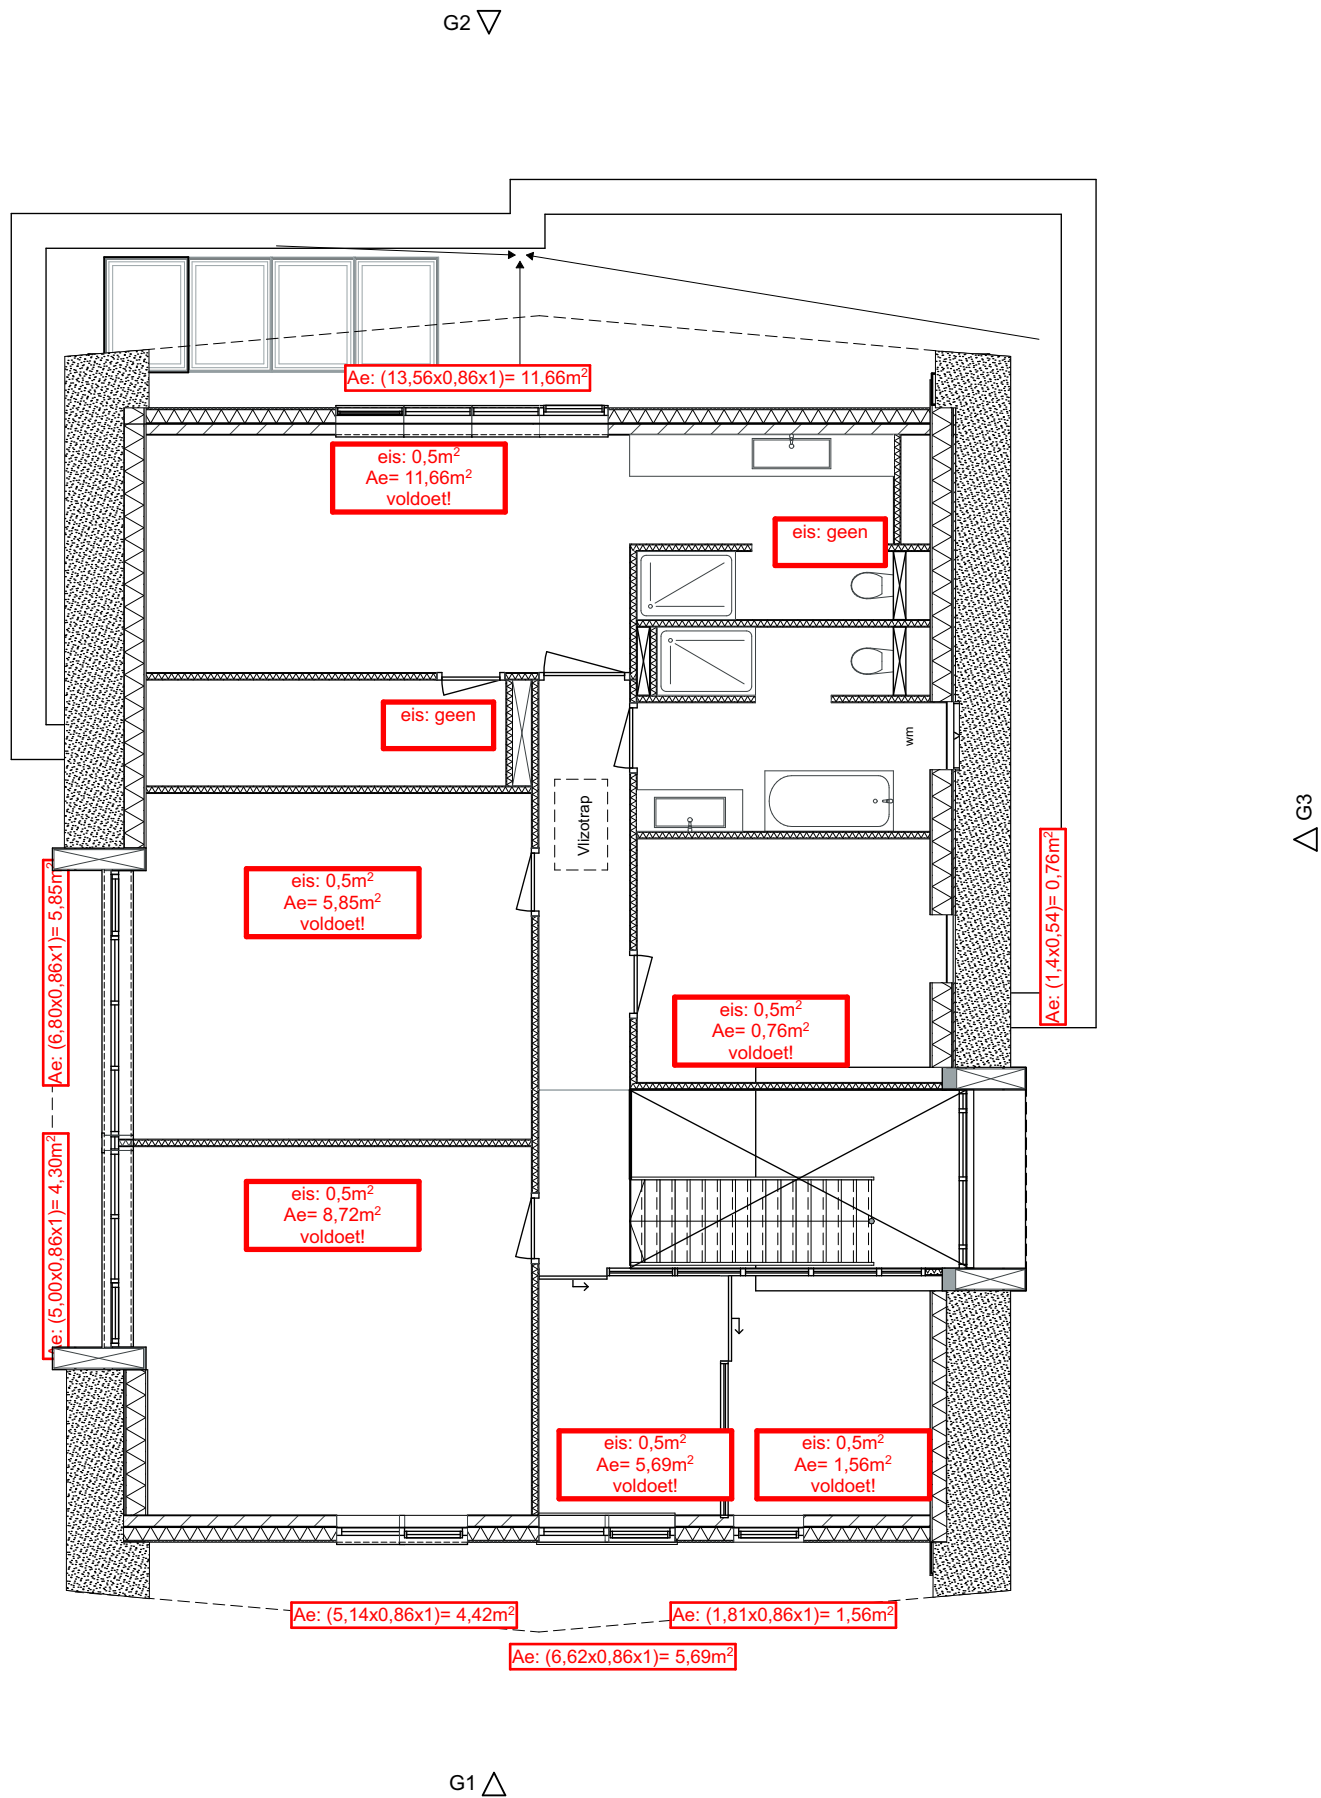

Renvooi

Renvooi

ruimtelabel

0.1 ruimtenummer

gang ruimtenaam

verkeersr. ruimtetype

V: -- dm^3/s ventiliatiedebiet

8m^2 oppervlakte

bouwkundige / installatietechnische onderdelen

M.K.

meterkast

MV

mechanische toe- en afvoer

SV

opstelplaats schakelvat warmtepomp

WW

opstelplaats warmwaterboiler

VW

opstelplaats vuilwaterpomp
(aansluiting op gemeentelijk stelsel)

uitblaas ventilatielucht

wm

opstelplaats wasmachine

vloerluik 600x800

gootsteen

kooktoestel

toilet

wastafel

fontein

$-8,6 \text{m}$ lengte en richting vluchtroute

RM

rookmelder

hwa-80 hemelwaterafvoer; diameter 80mm; vloerluik 600x800

v ventilatierooster volgens opgave installateur

plattegrond

150-180-25

kalkzandsteen - isolatie - afwerking $R_c 4,5 \text{m}^2/\text{K/W}$

300

kalkzandsteen

100

lichte scheidingswand

doorsnede

geïsoleerde systeemvloer $R_c 3,5 \text{m}^2/\text{K/W}$

280-70

breedplaatvloer - cementdekvloer

plat dakconstructie $R_c 6$

plat dakconstructie $R_c 6$

280 - 200

plat dakconstructie $R_c 6$

kapconstructie

riet - geïsoleerde dakplaat $R_c 6 \text{m}^2/\text{K/W}$

kapconstructie

riet - geïsoleerde dakplaat $R_c 6 \text{m}^2/\text{K/W}$

1m 2m 3m 4m 5m 6m




N



palet



riet: bruin tot grijsbruin

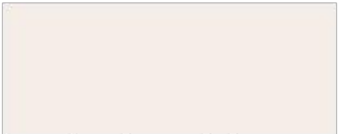

stucwerk: Bentheimer gebroken wit



aluminium erker, kozijnen, noken
waterslagen: anodiseren C1-C3



steen: vcl Sanden Ligure alternatieve sortering


plint: geïsoleerde kantplank steenachtig


artist impression vanuit het noordwesten (een aantal bomen zijn ter illustratie weggelaten)




artist impression vanuit het noordoosten




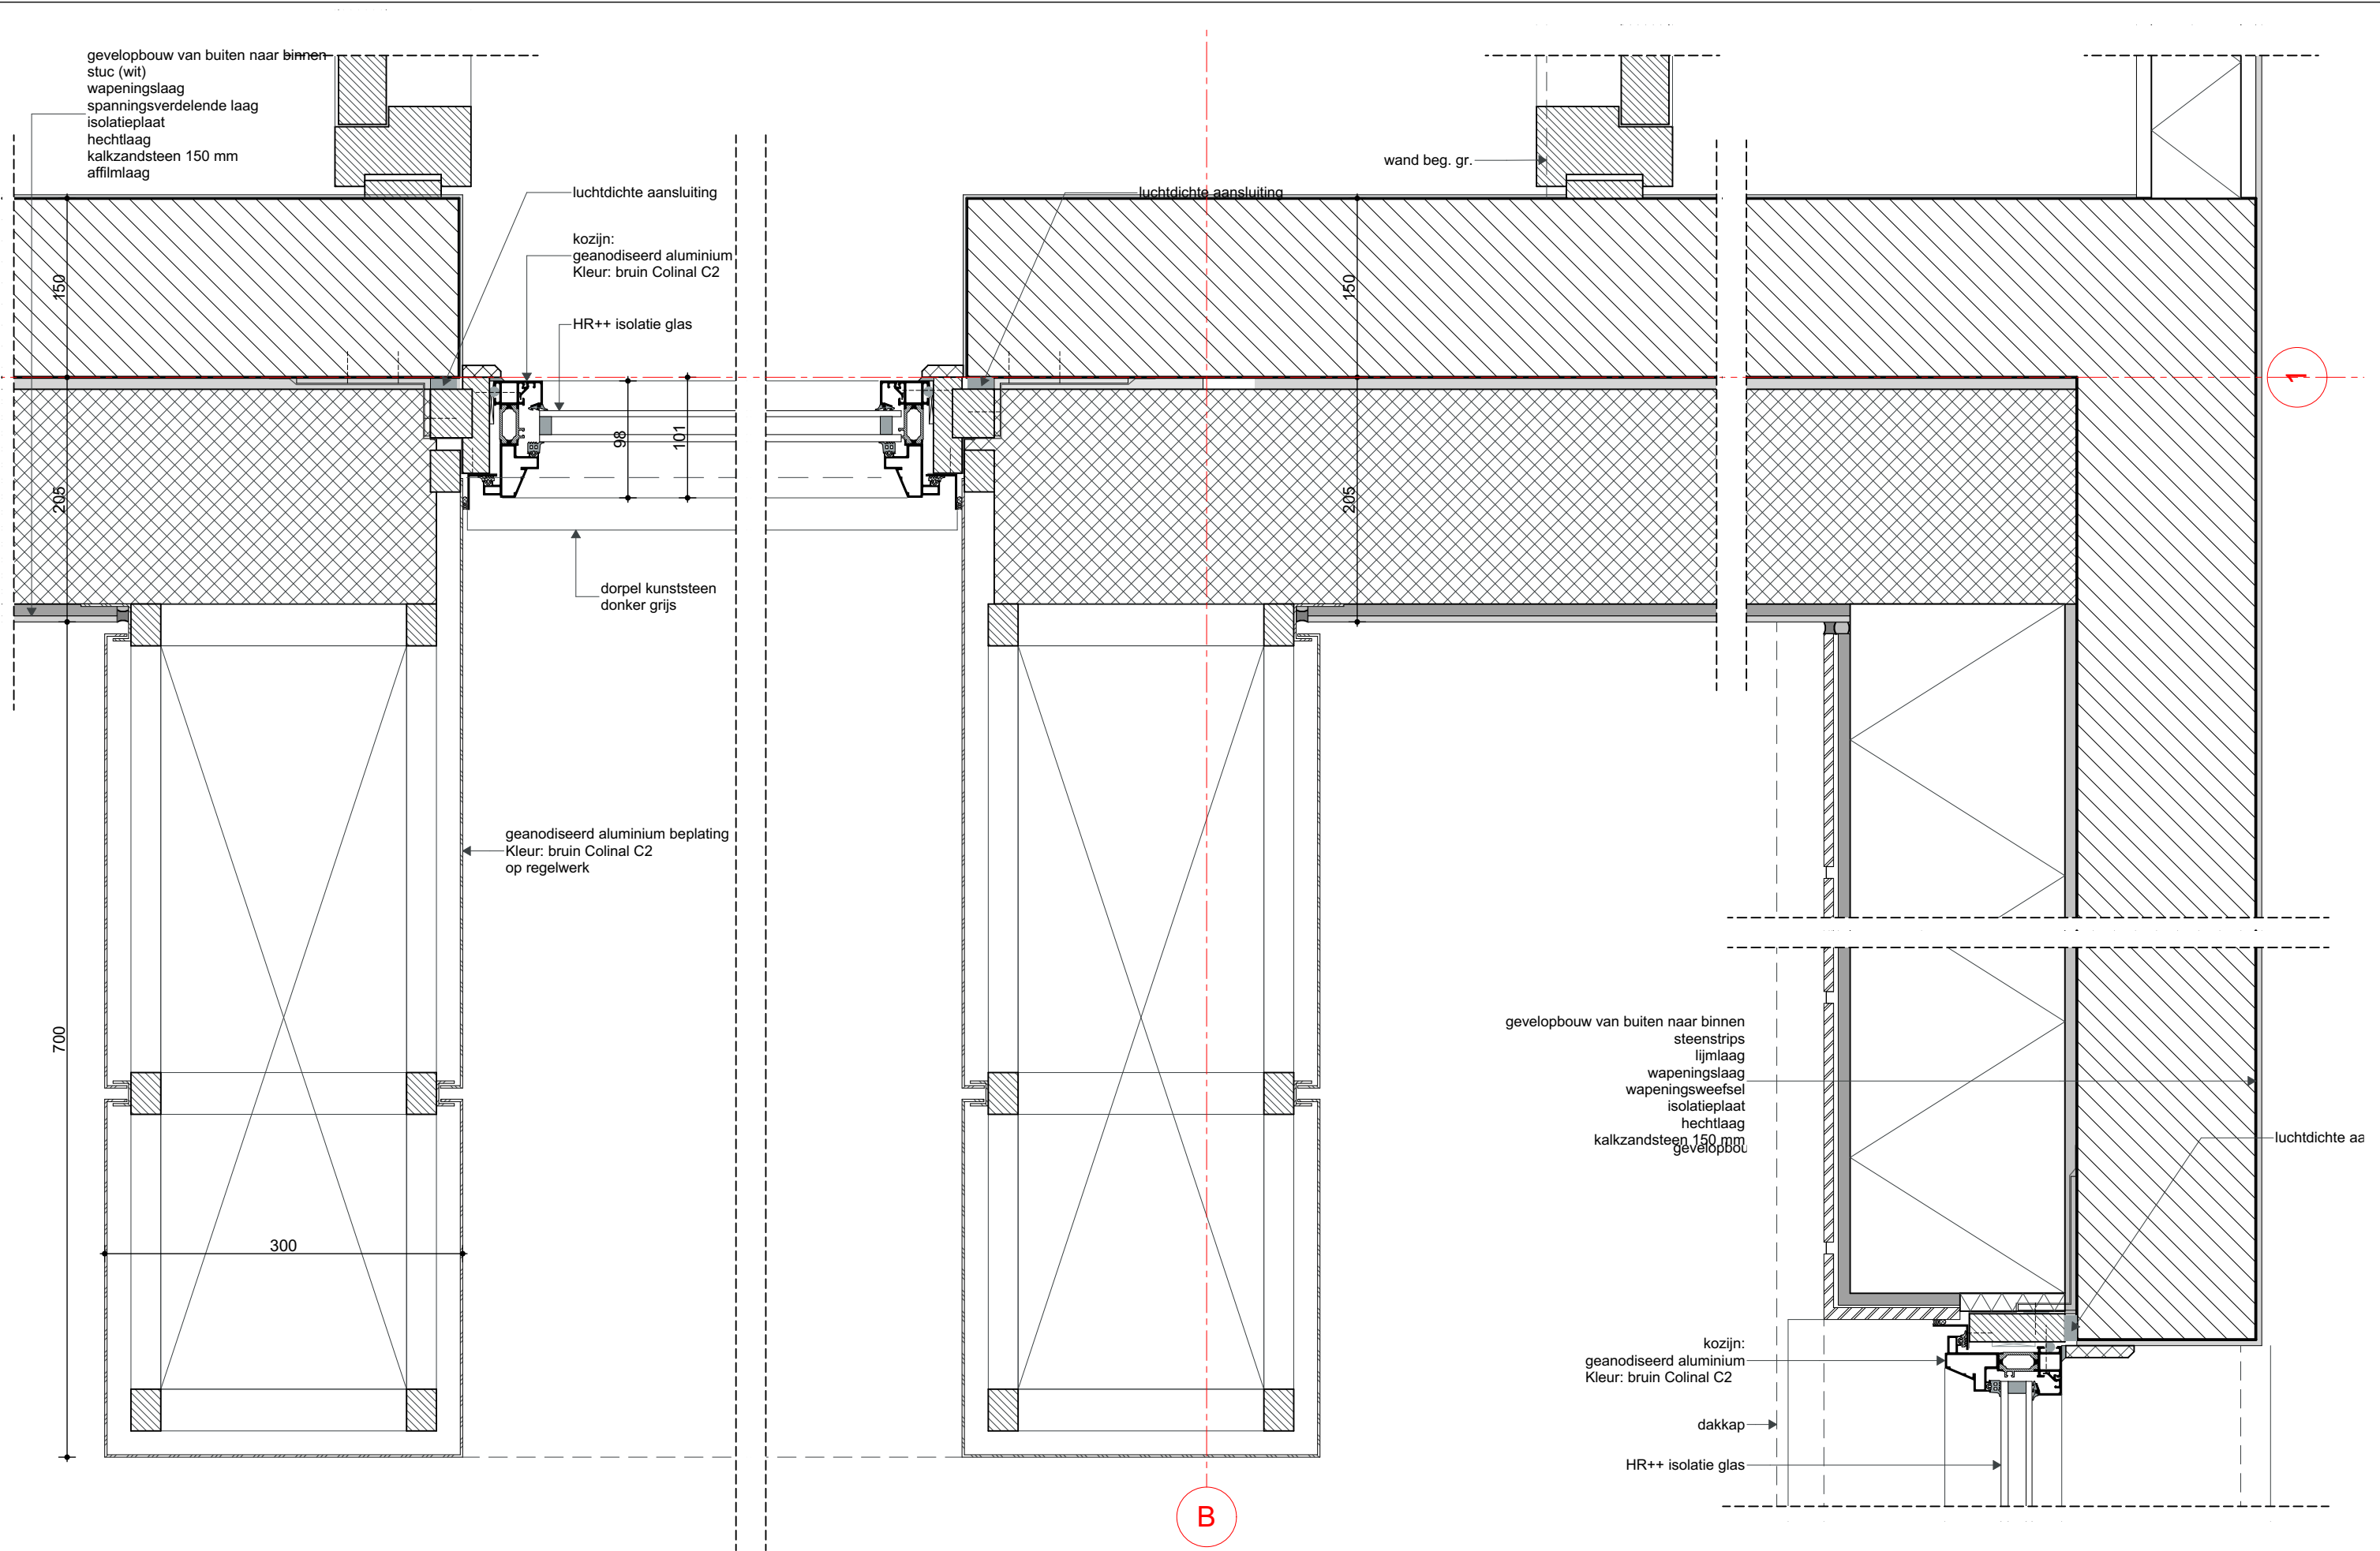

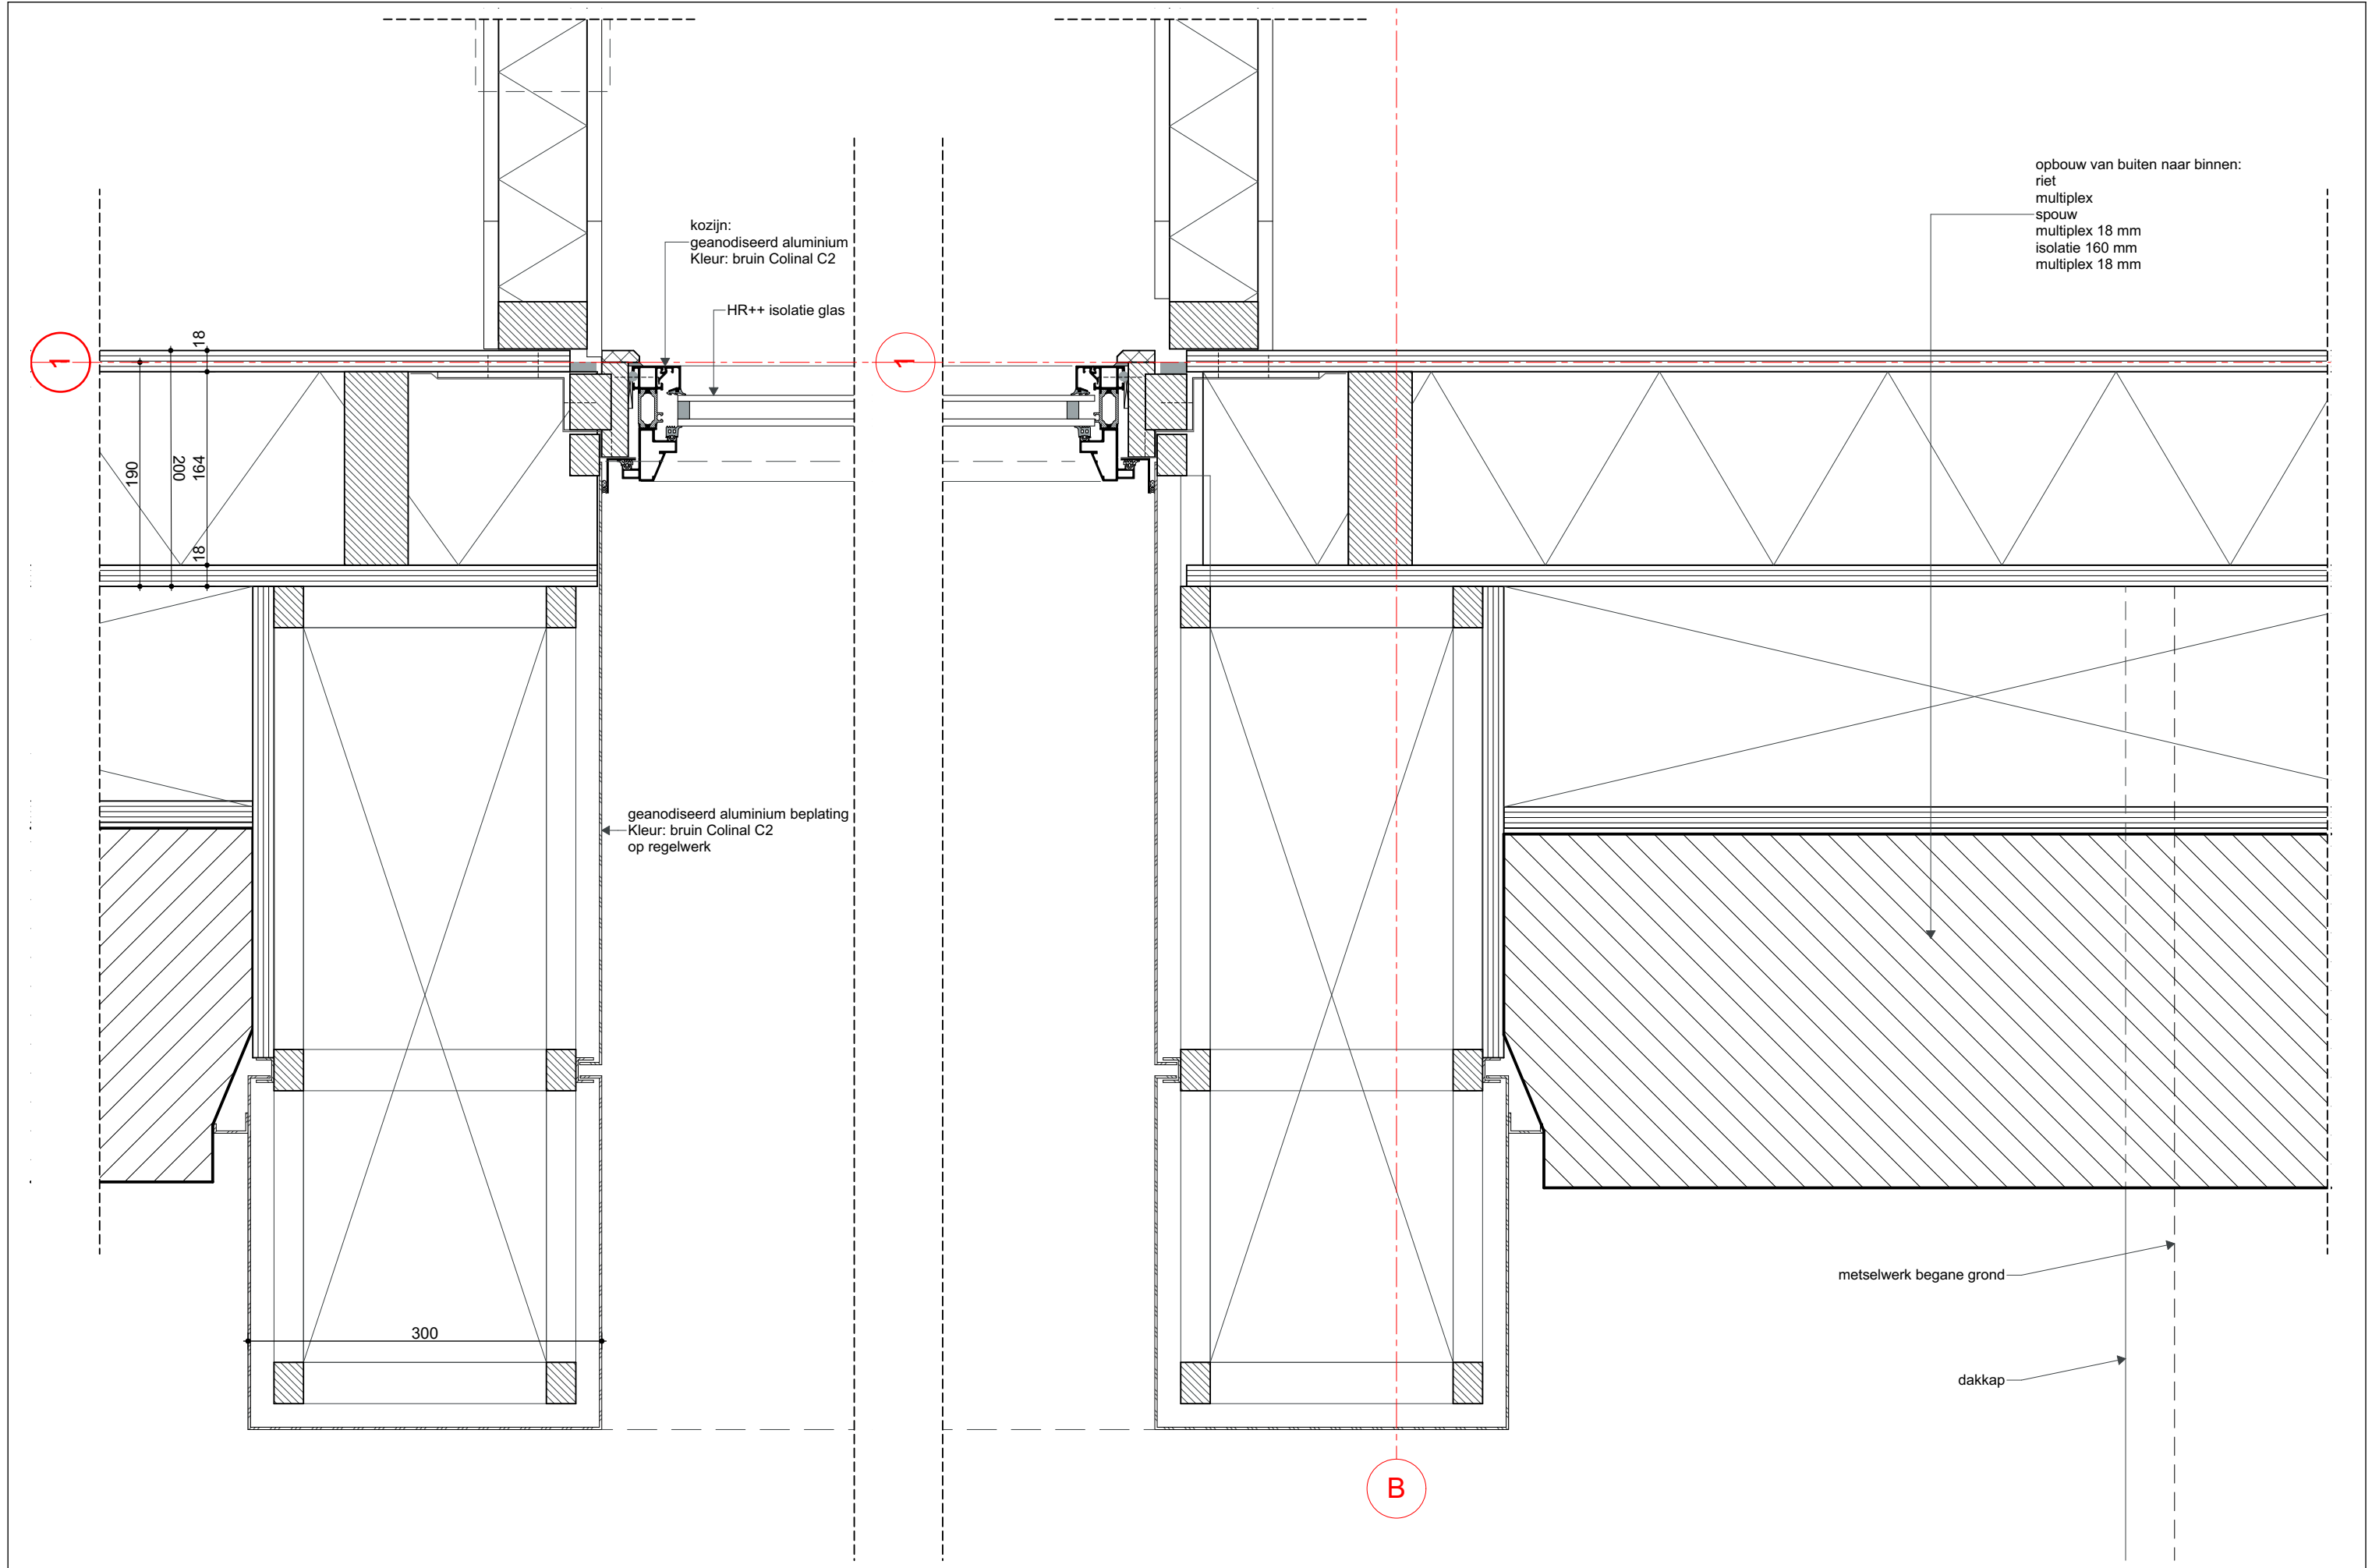

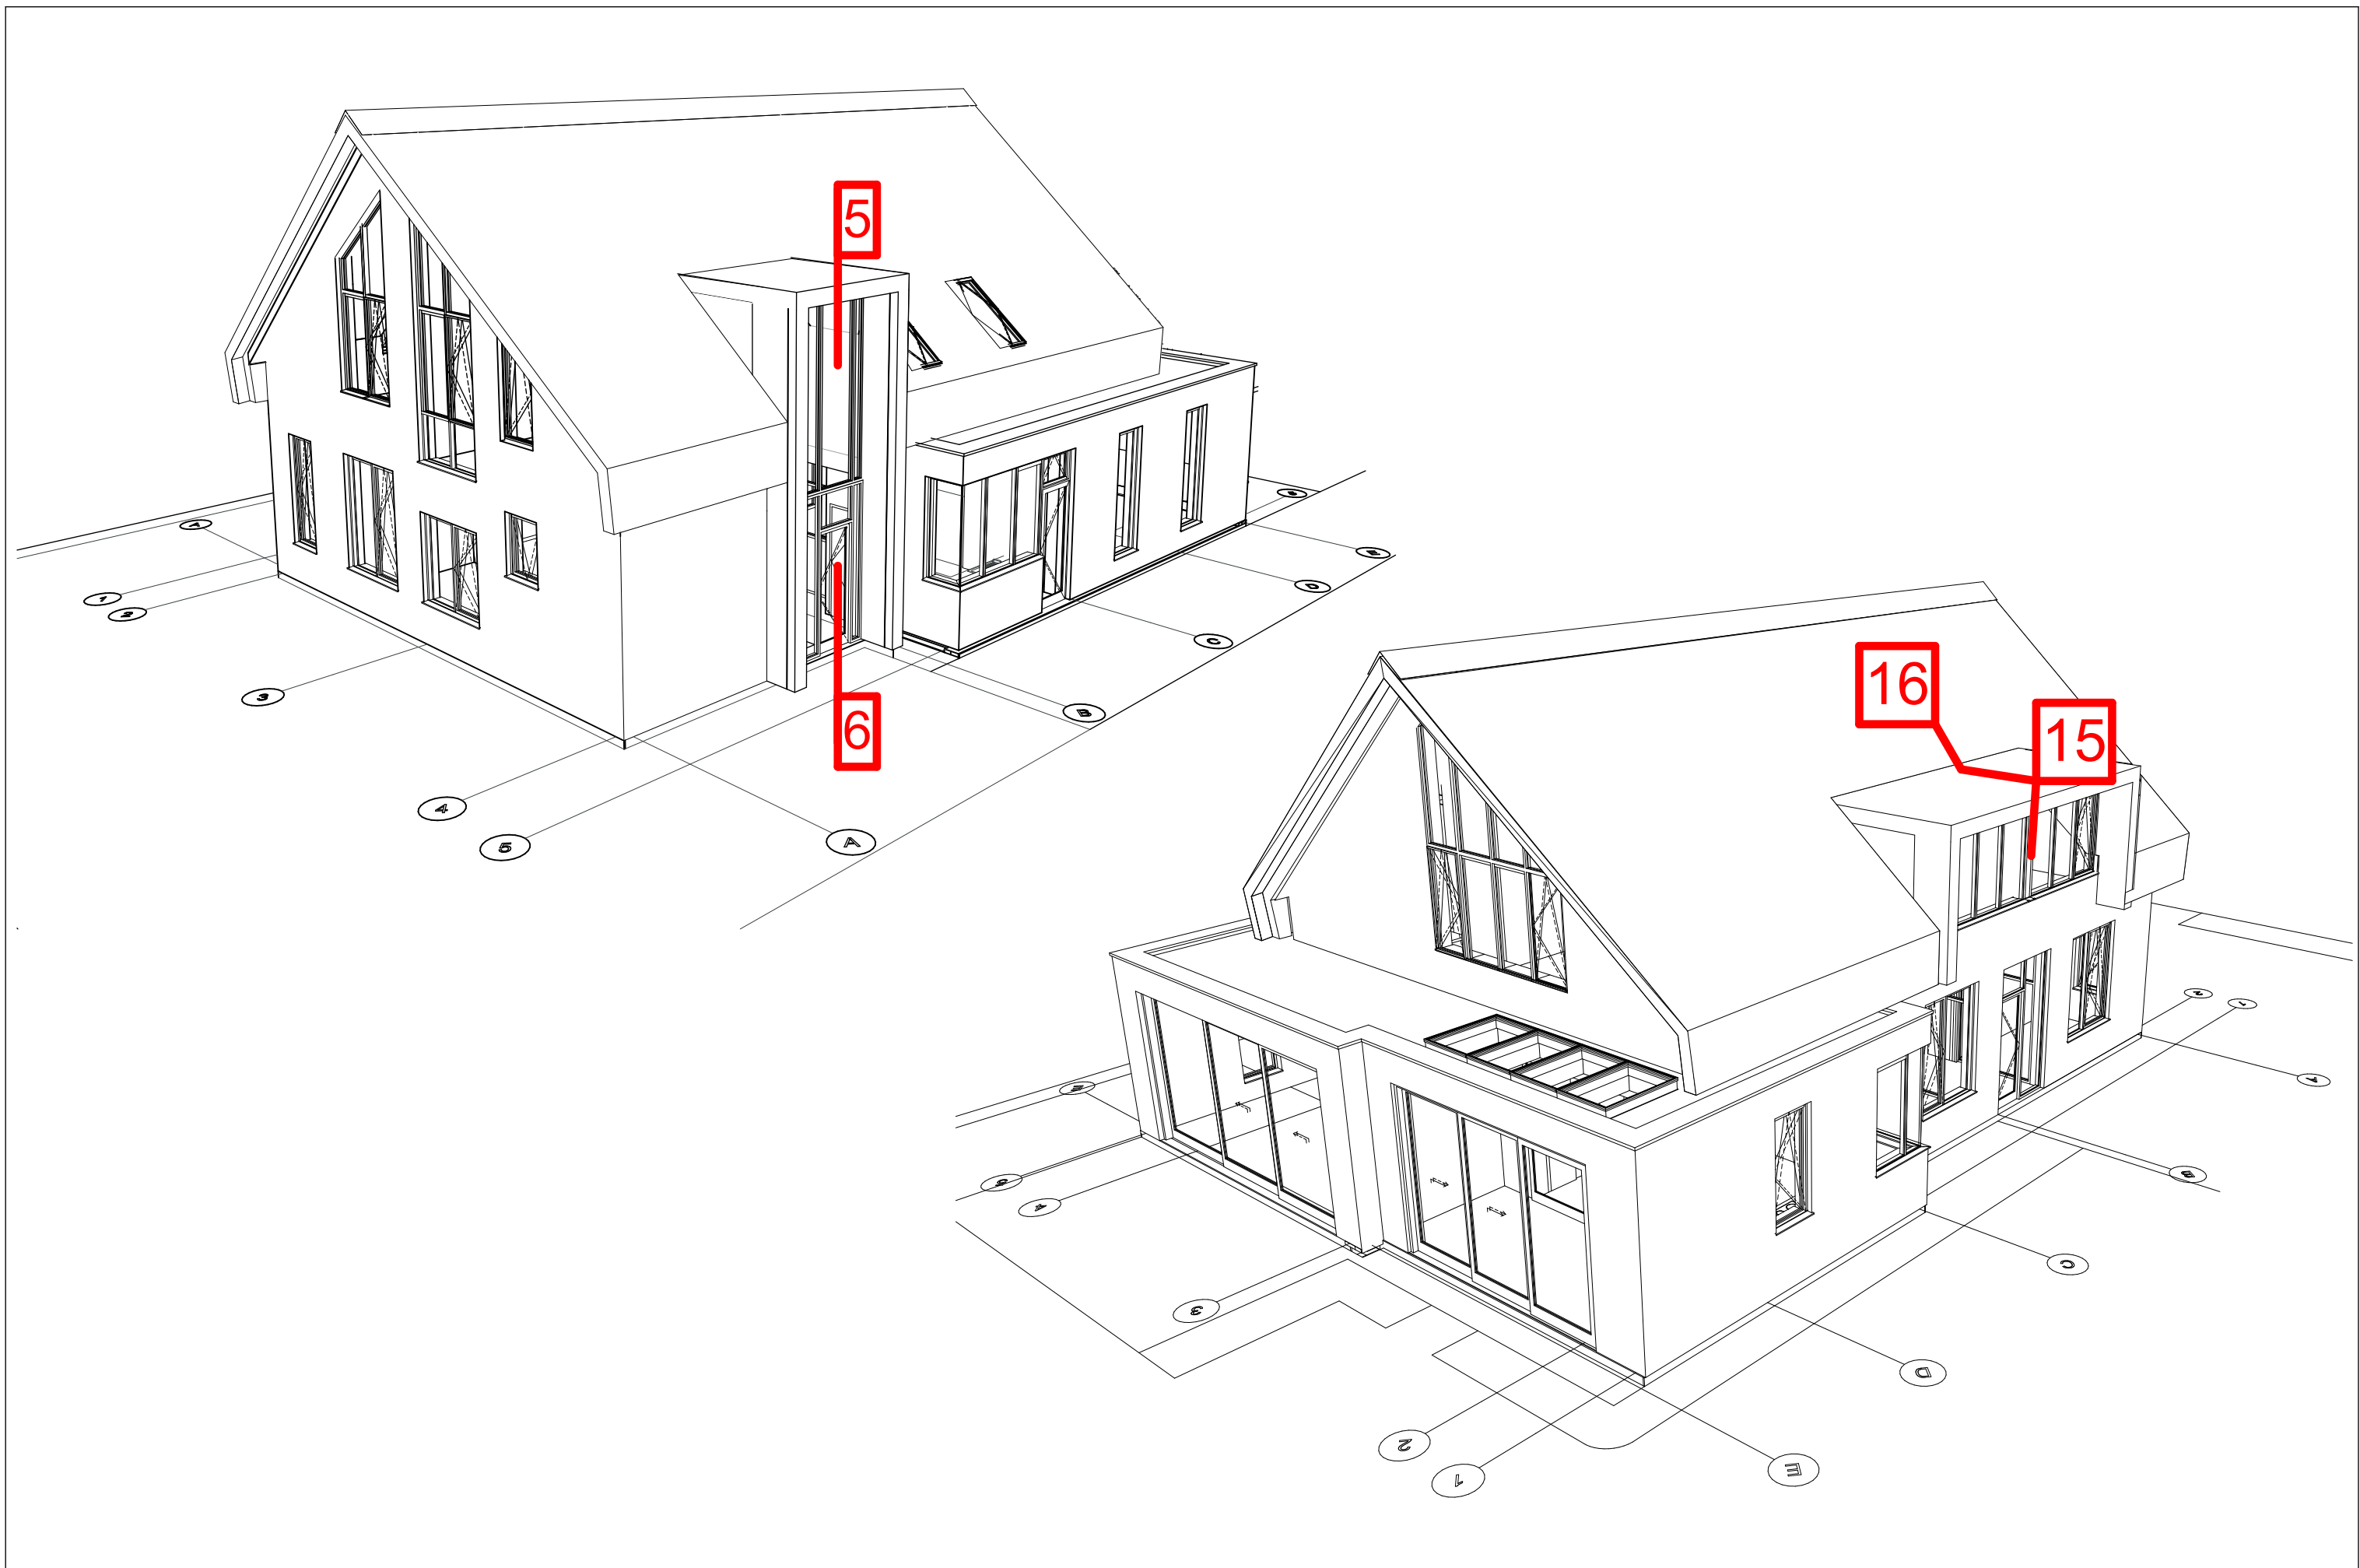

Alle bereikbare deuren, ramen en kozijnen:
inbraakwerend weerstandsklasse 2, (NEN 5096)
U-waarde kozijn = 1,9 W/(m2K)
Qv10 = 0.4 dm3/s.m3
Rc vloerpakket = 3,5 m2K/W

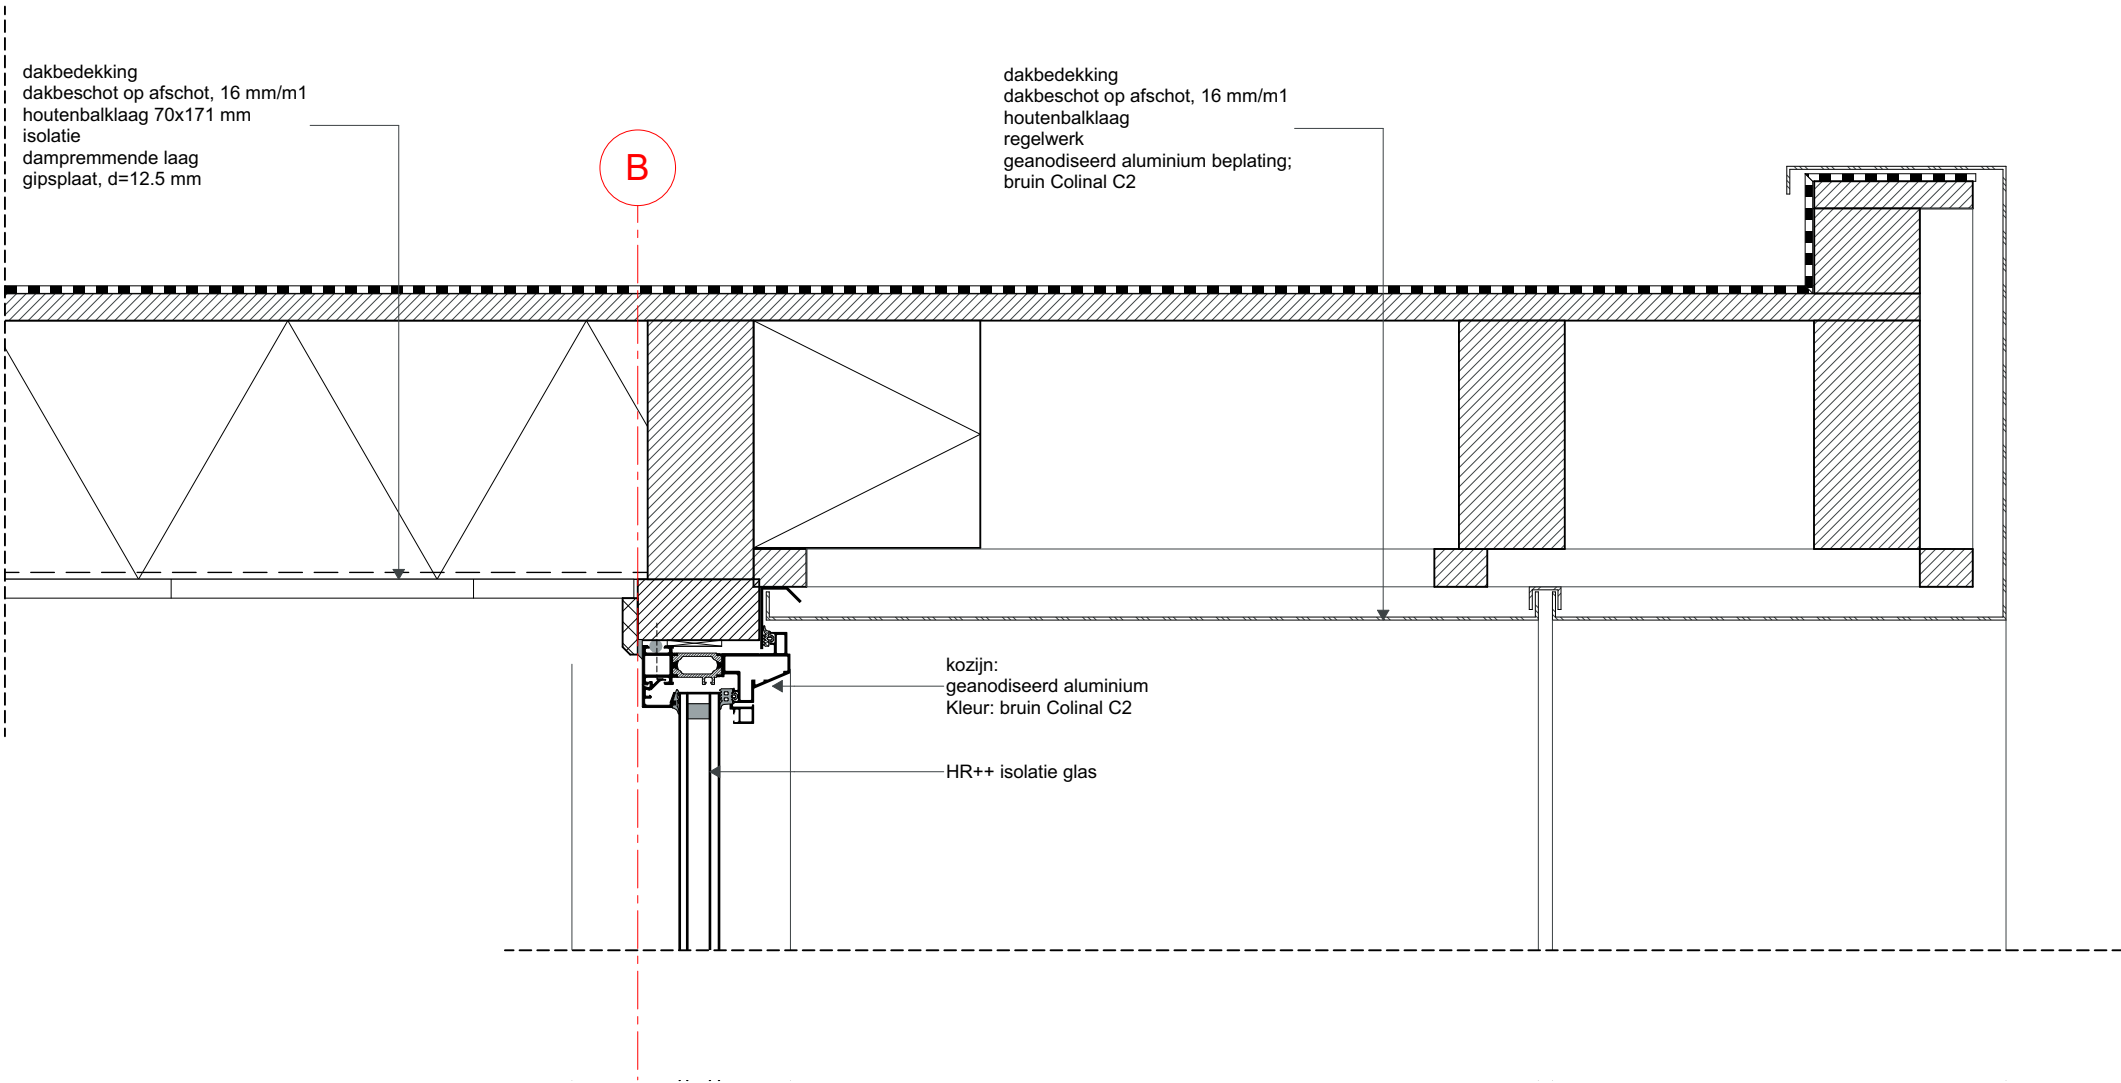

Alle bereikbare deuren, ramen en kozijnen:
inbraakwerend weerstandsklasse 2, (NEN 5096)
U-waarde kozijn = 1,9 W/(m2K)
Qv10 = 0.4 dm3/s.m3
Rc vloerpakket = 3,5 m2K/W

