






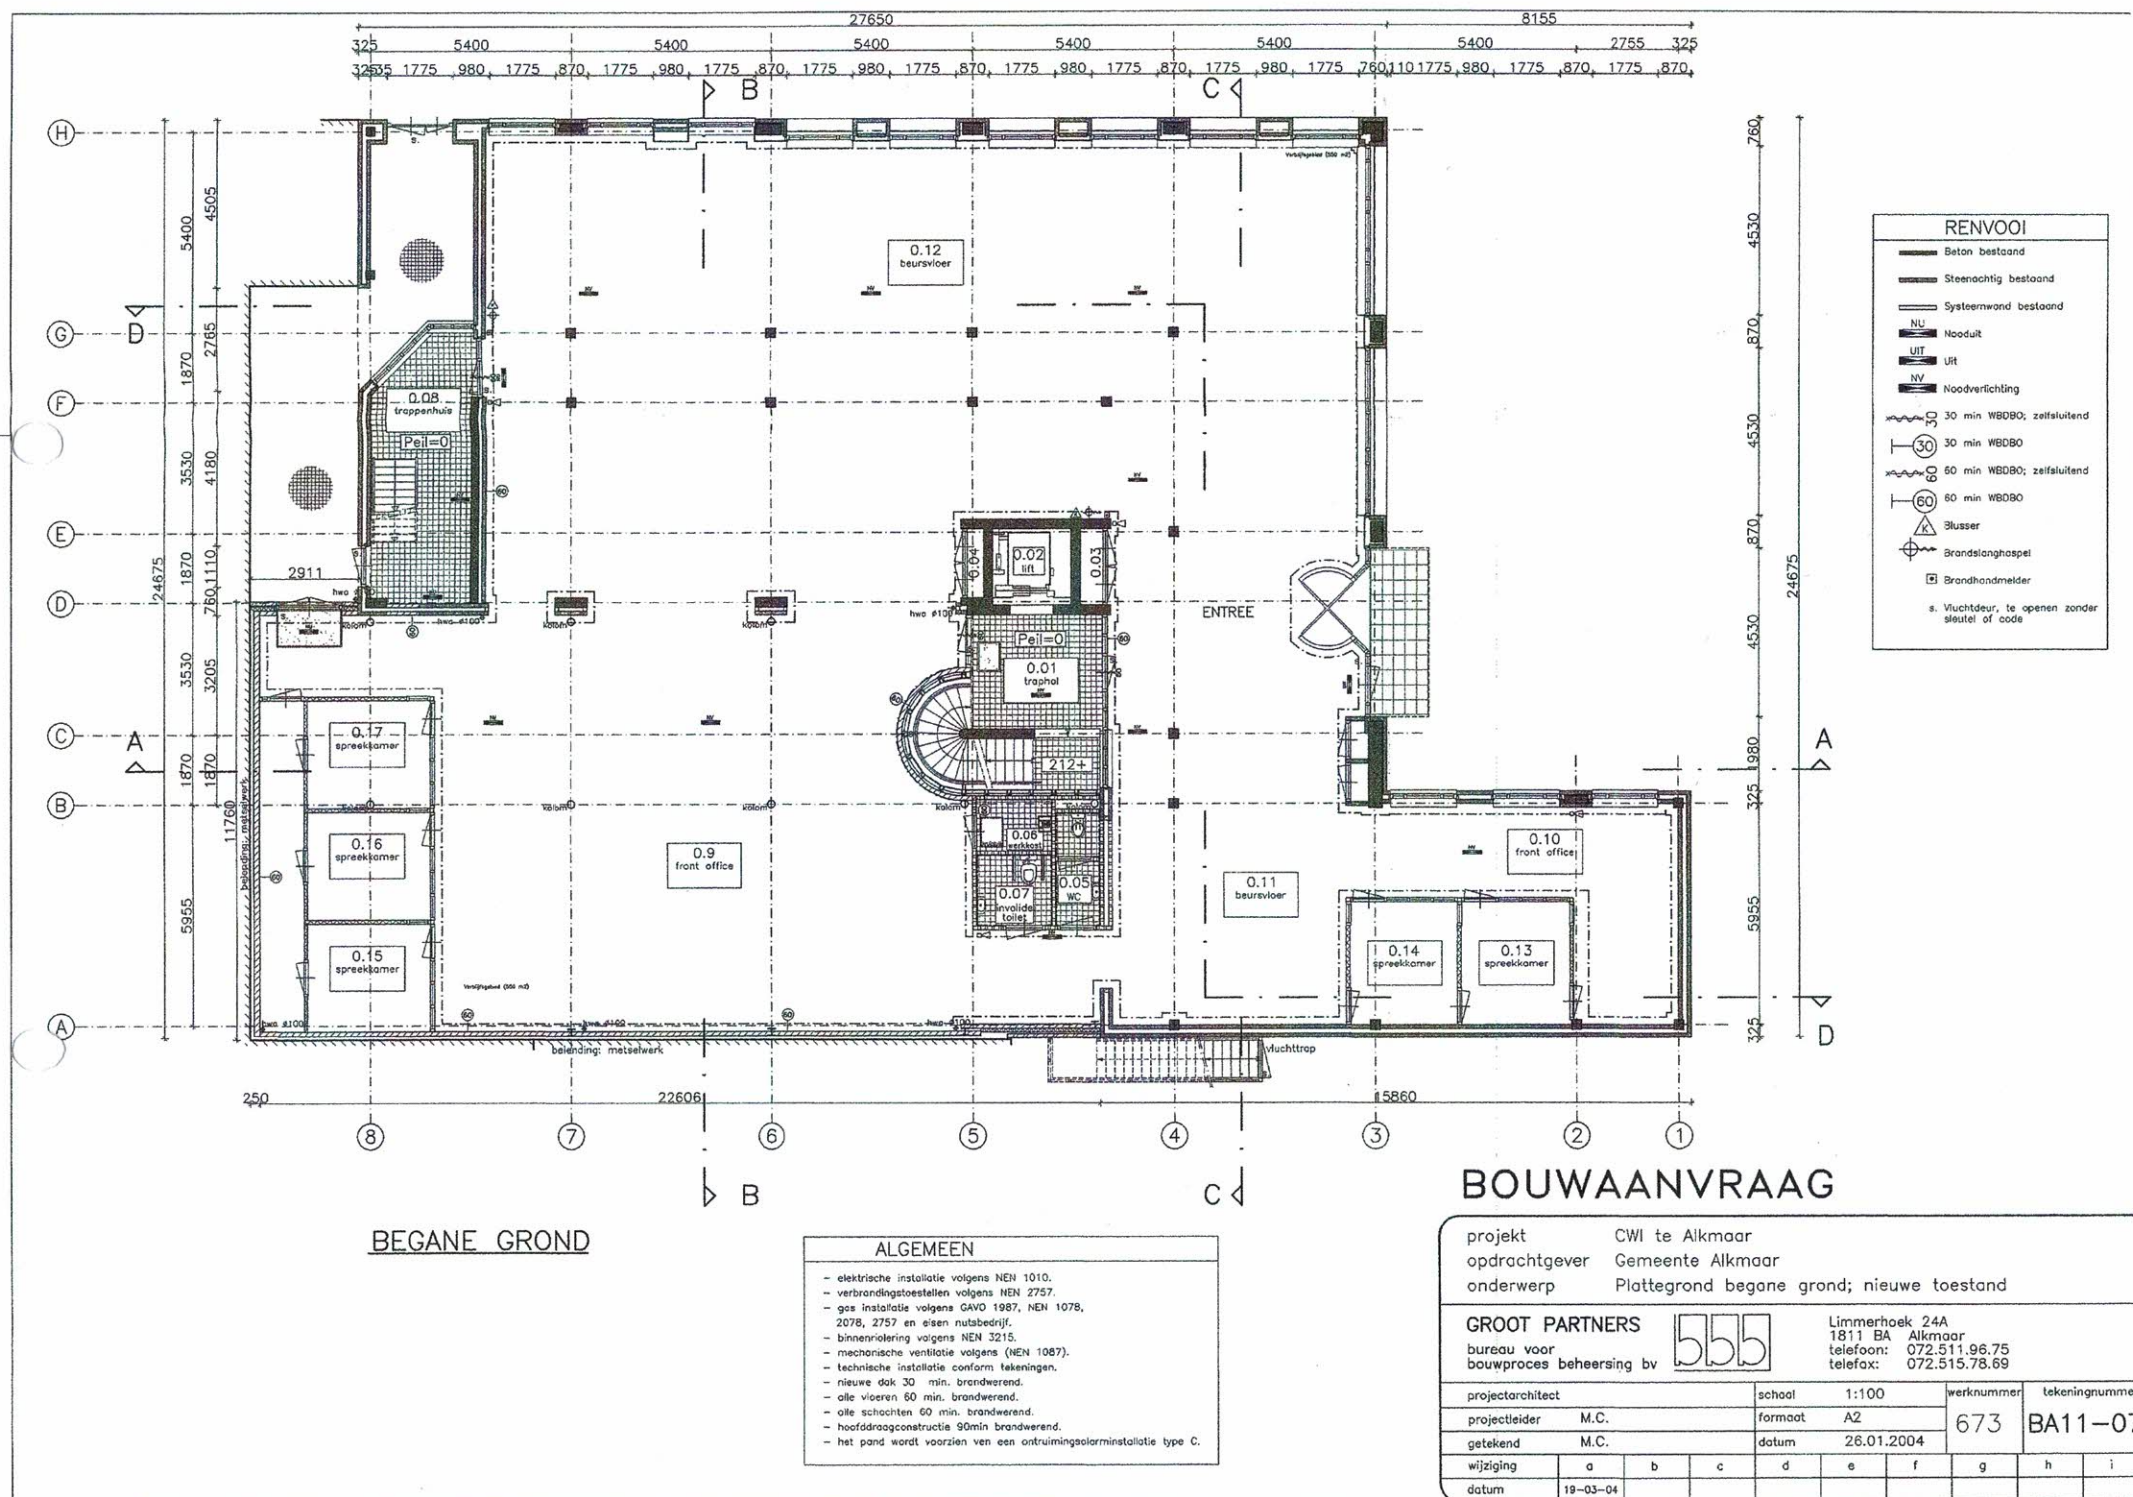

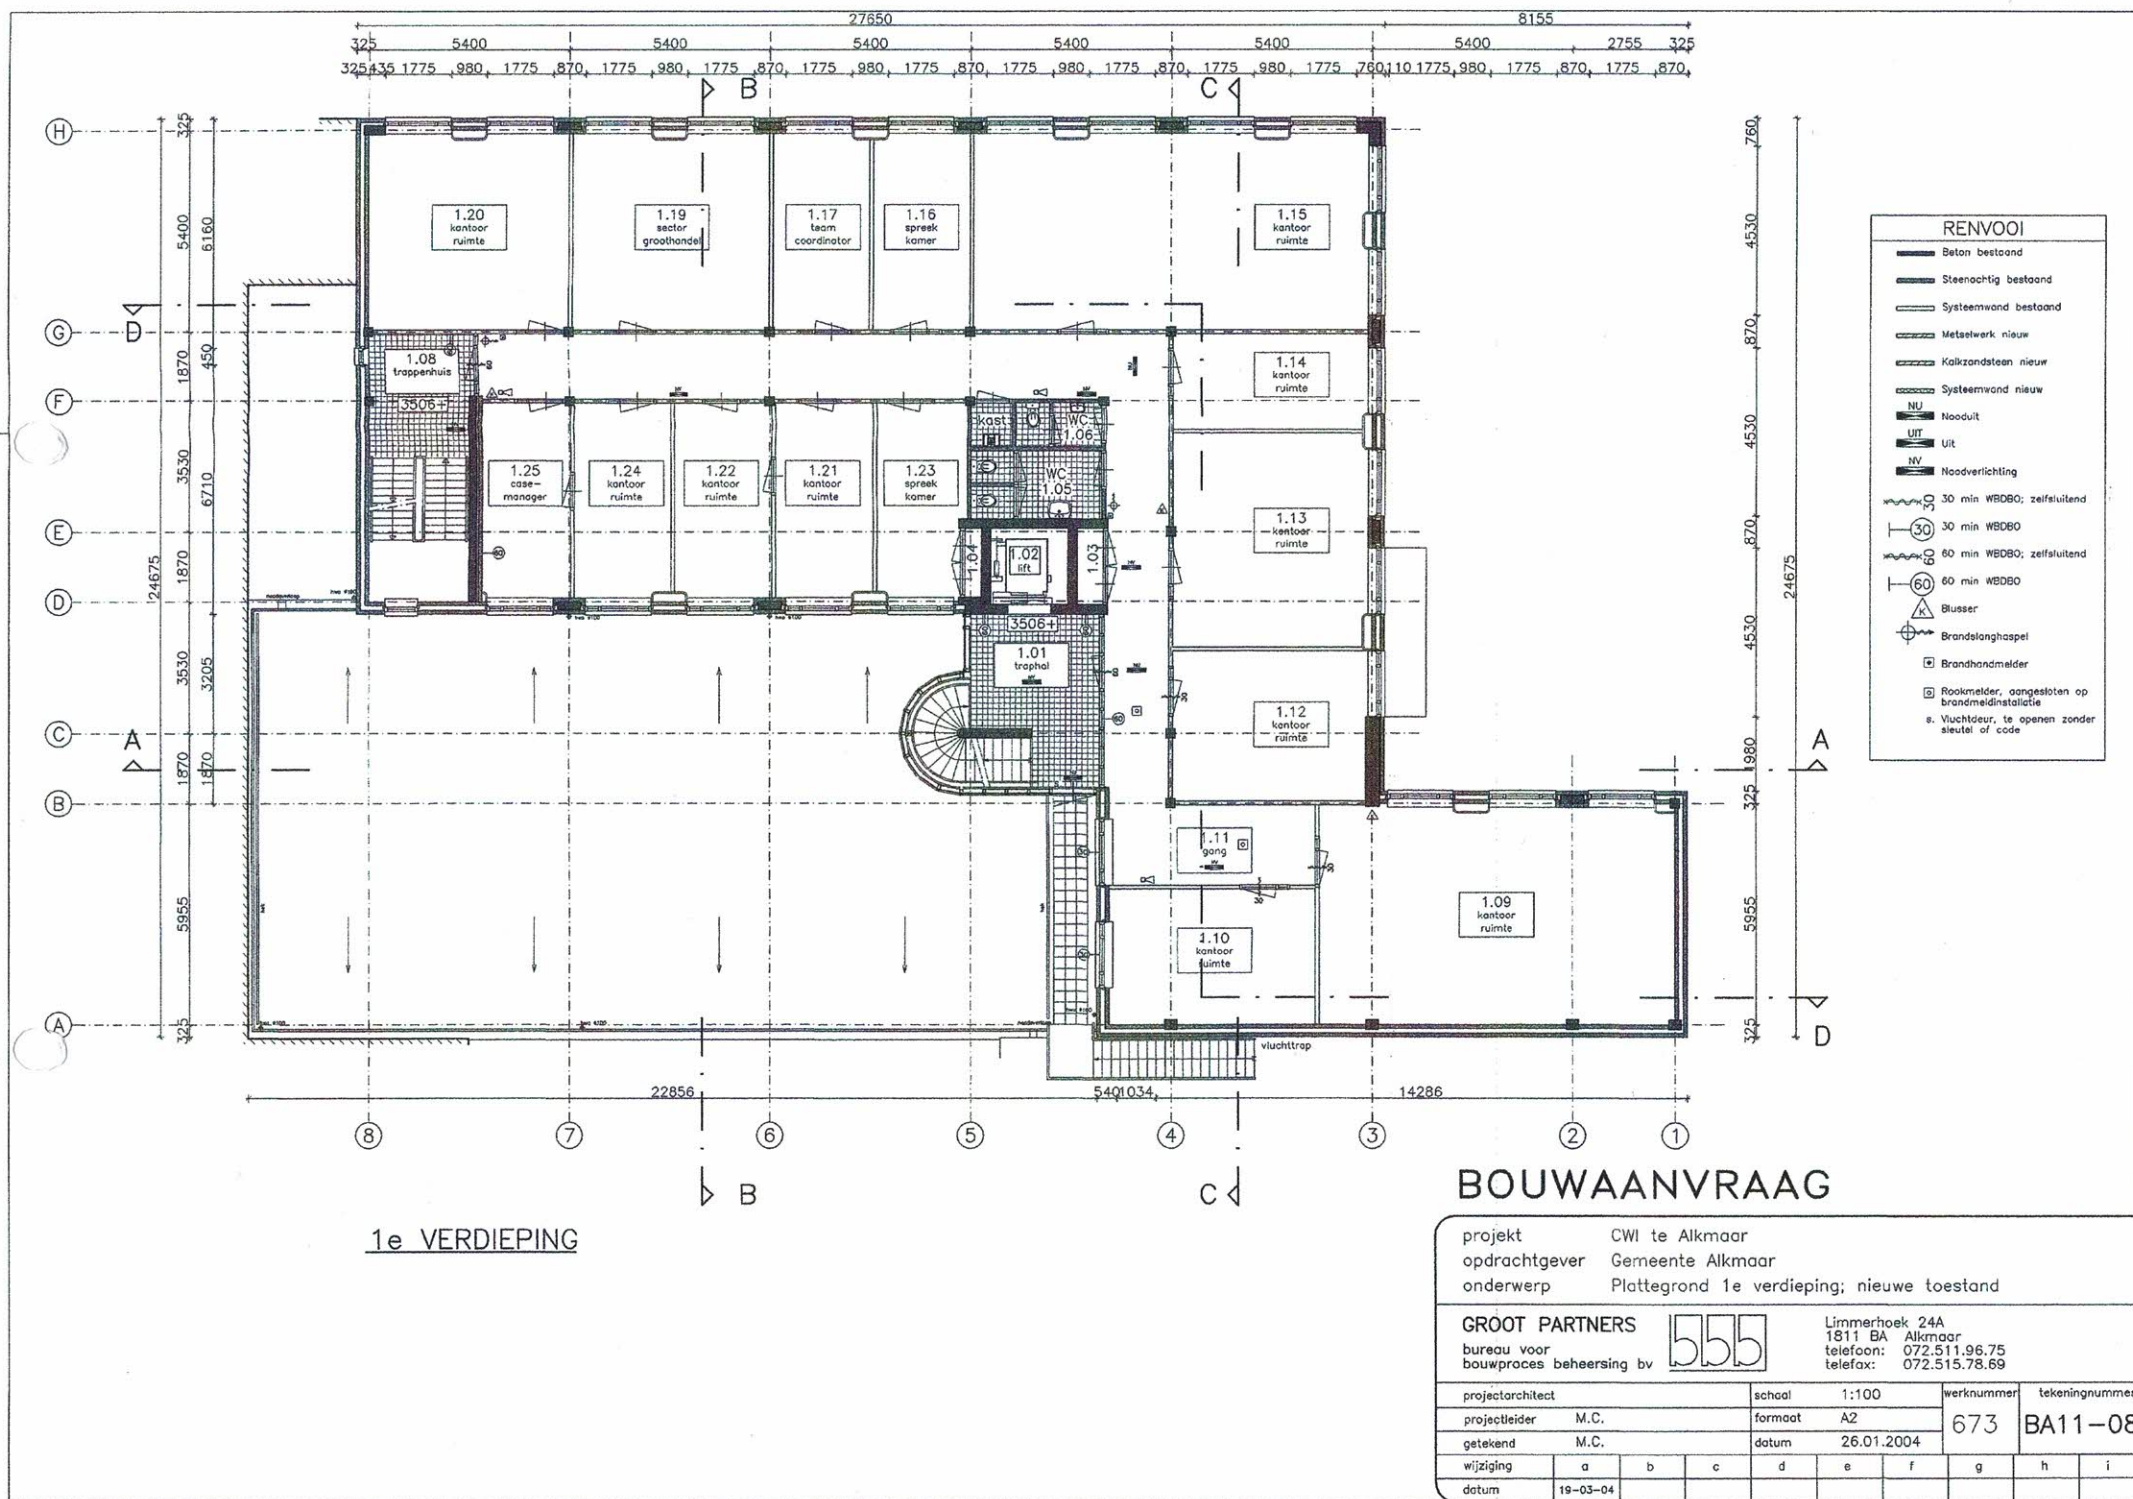

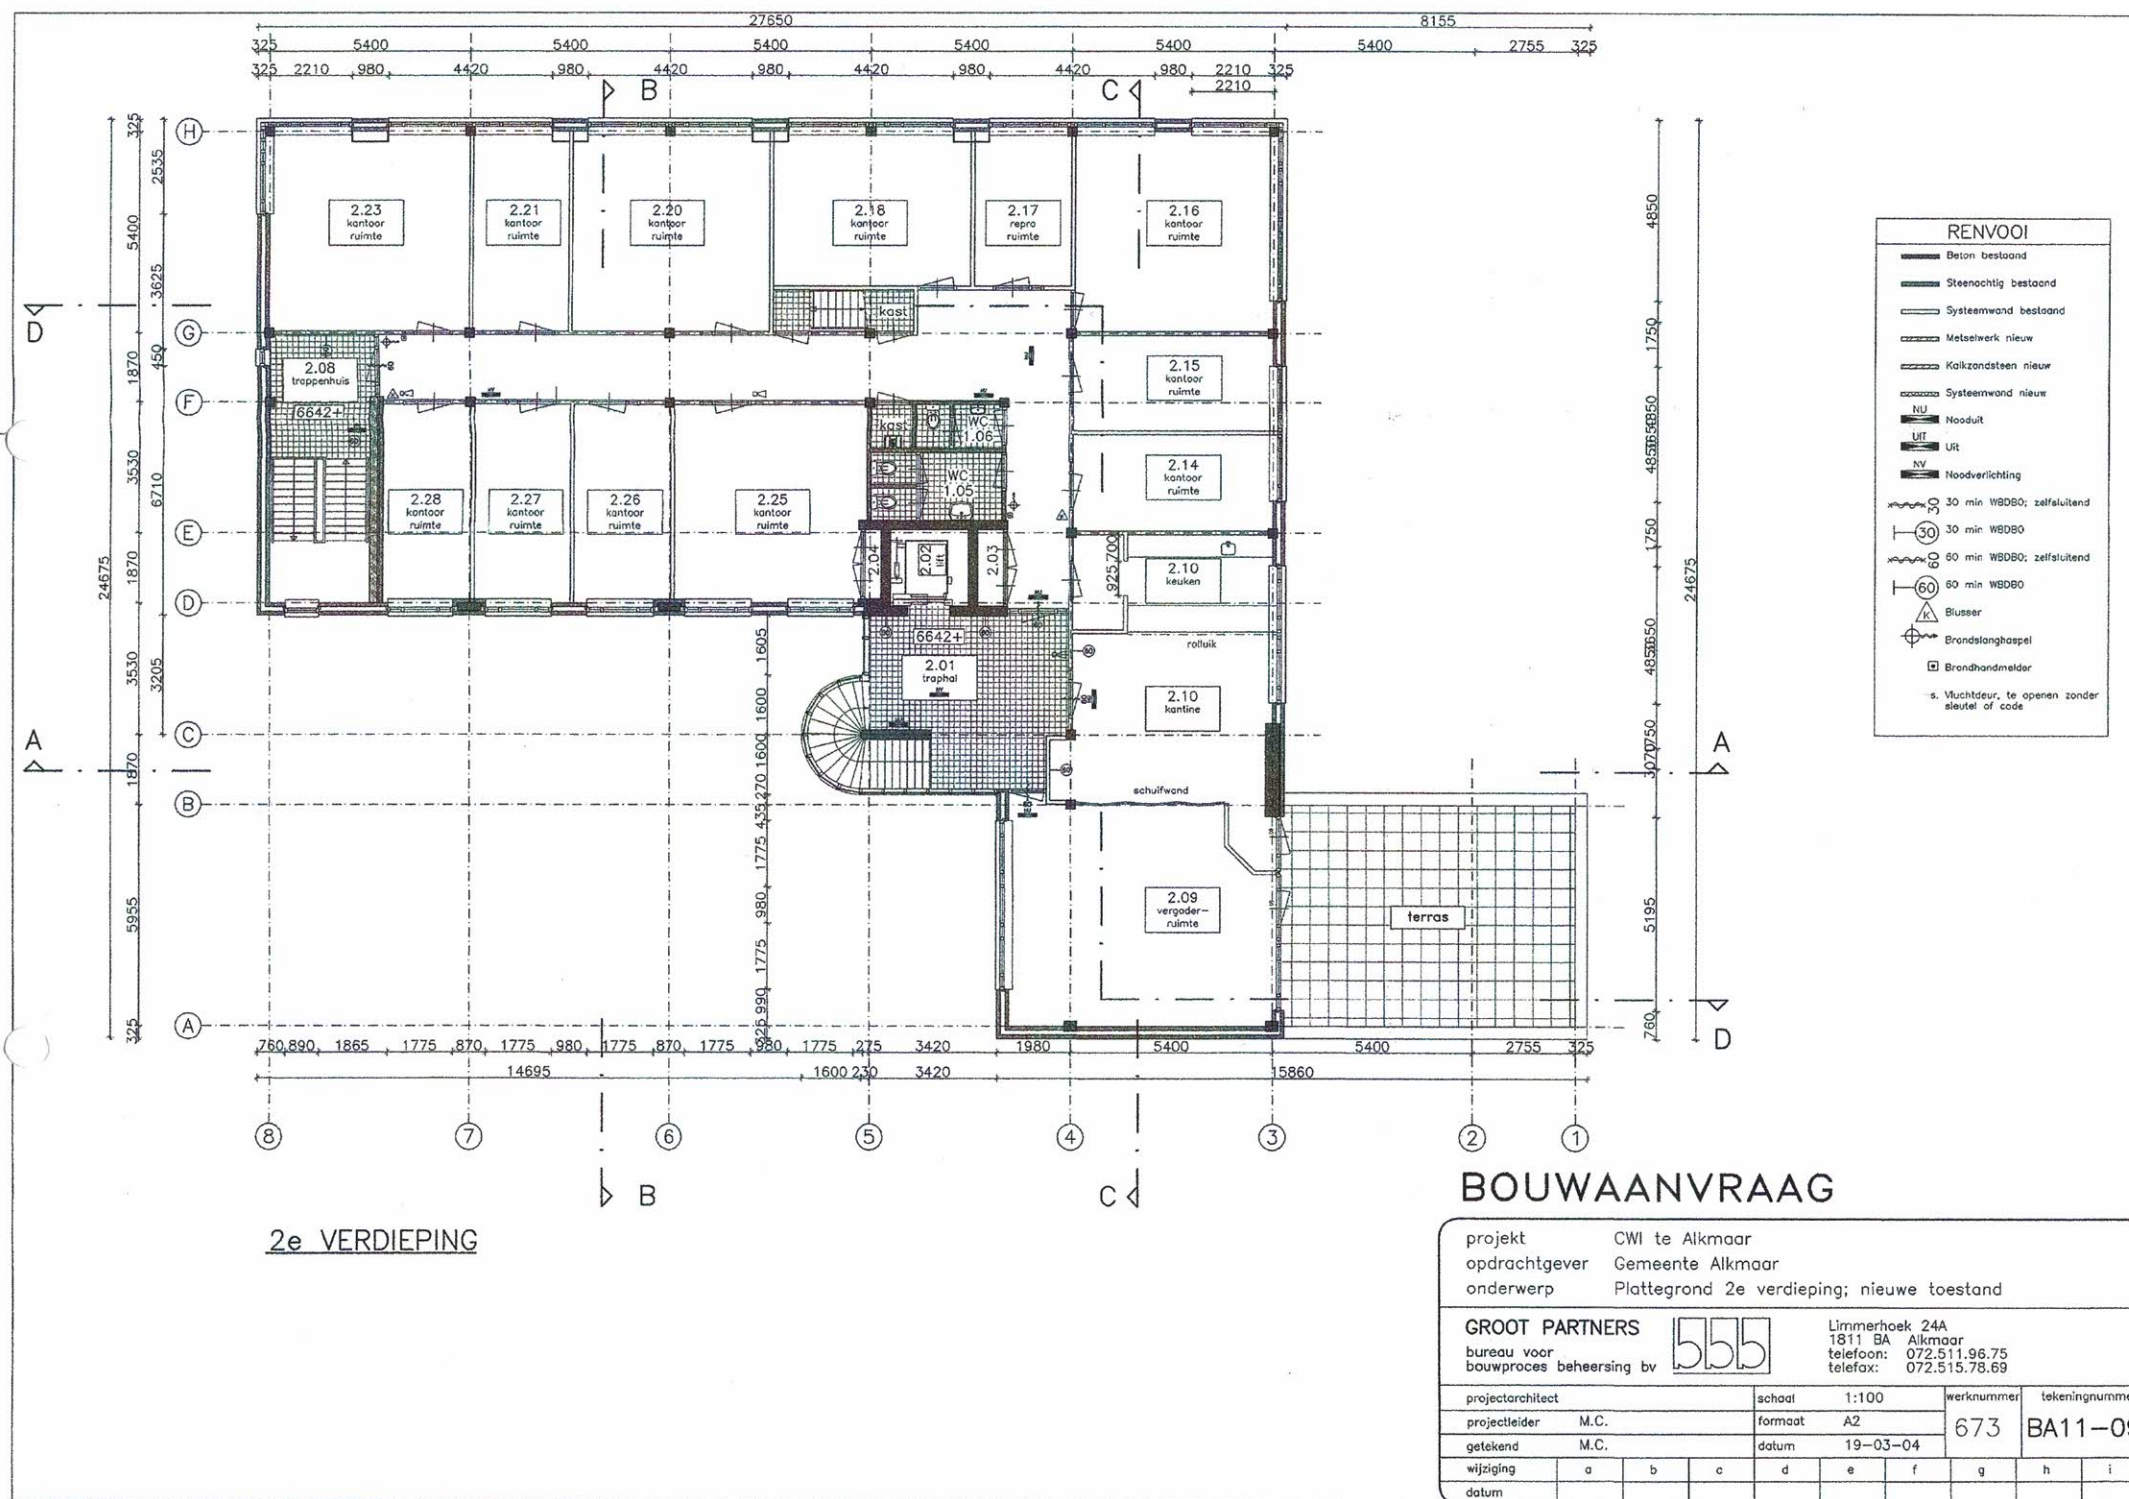

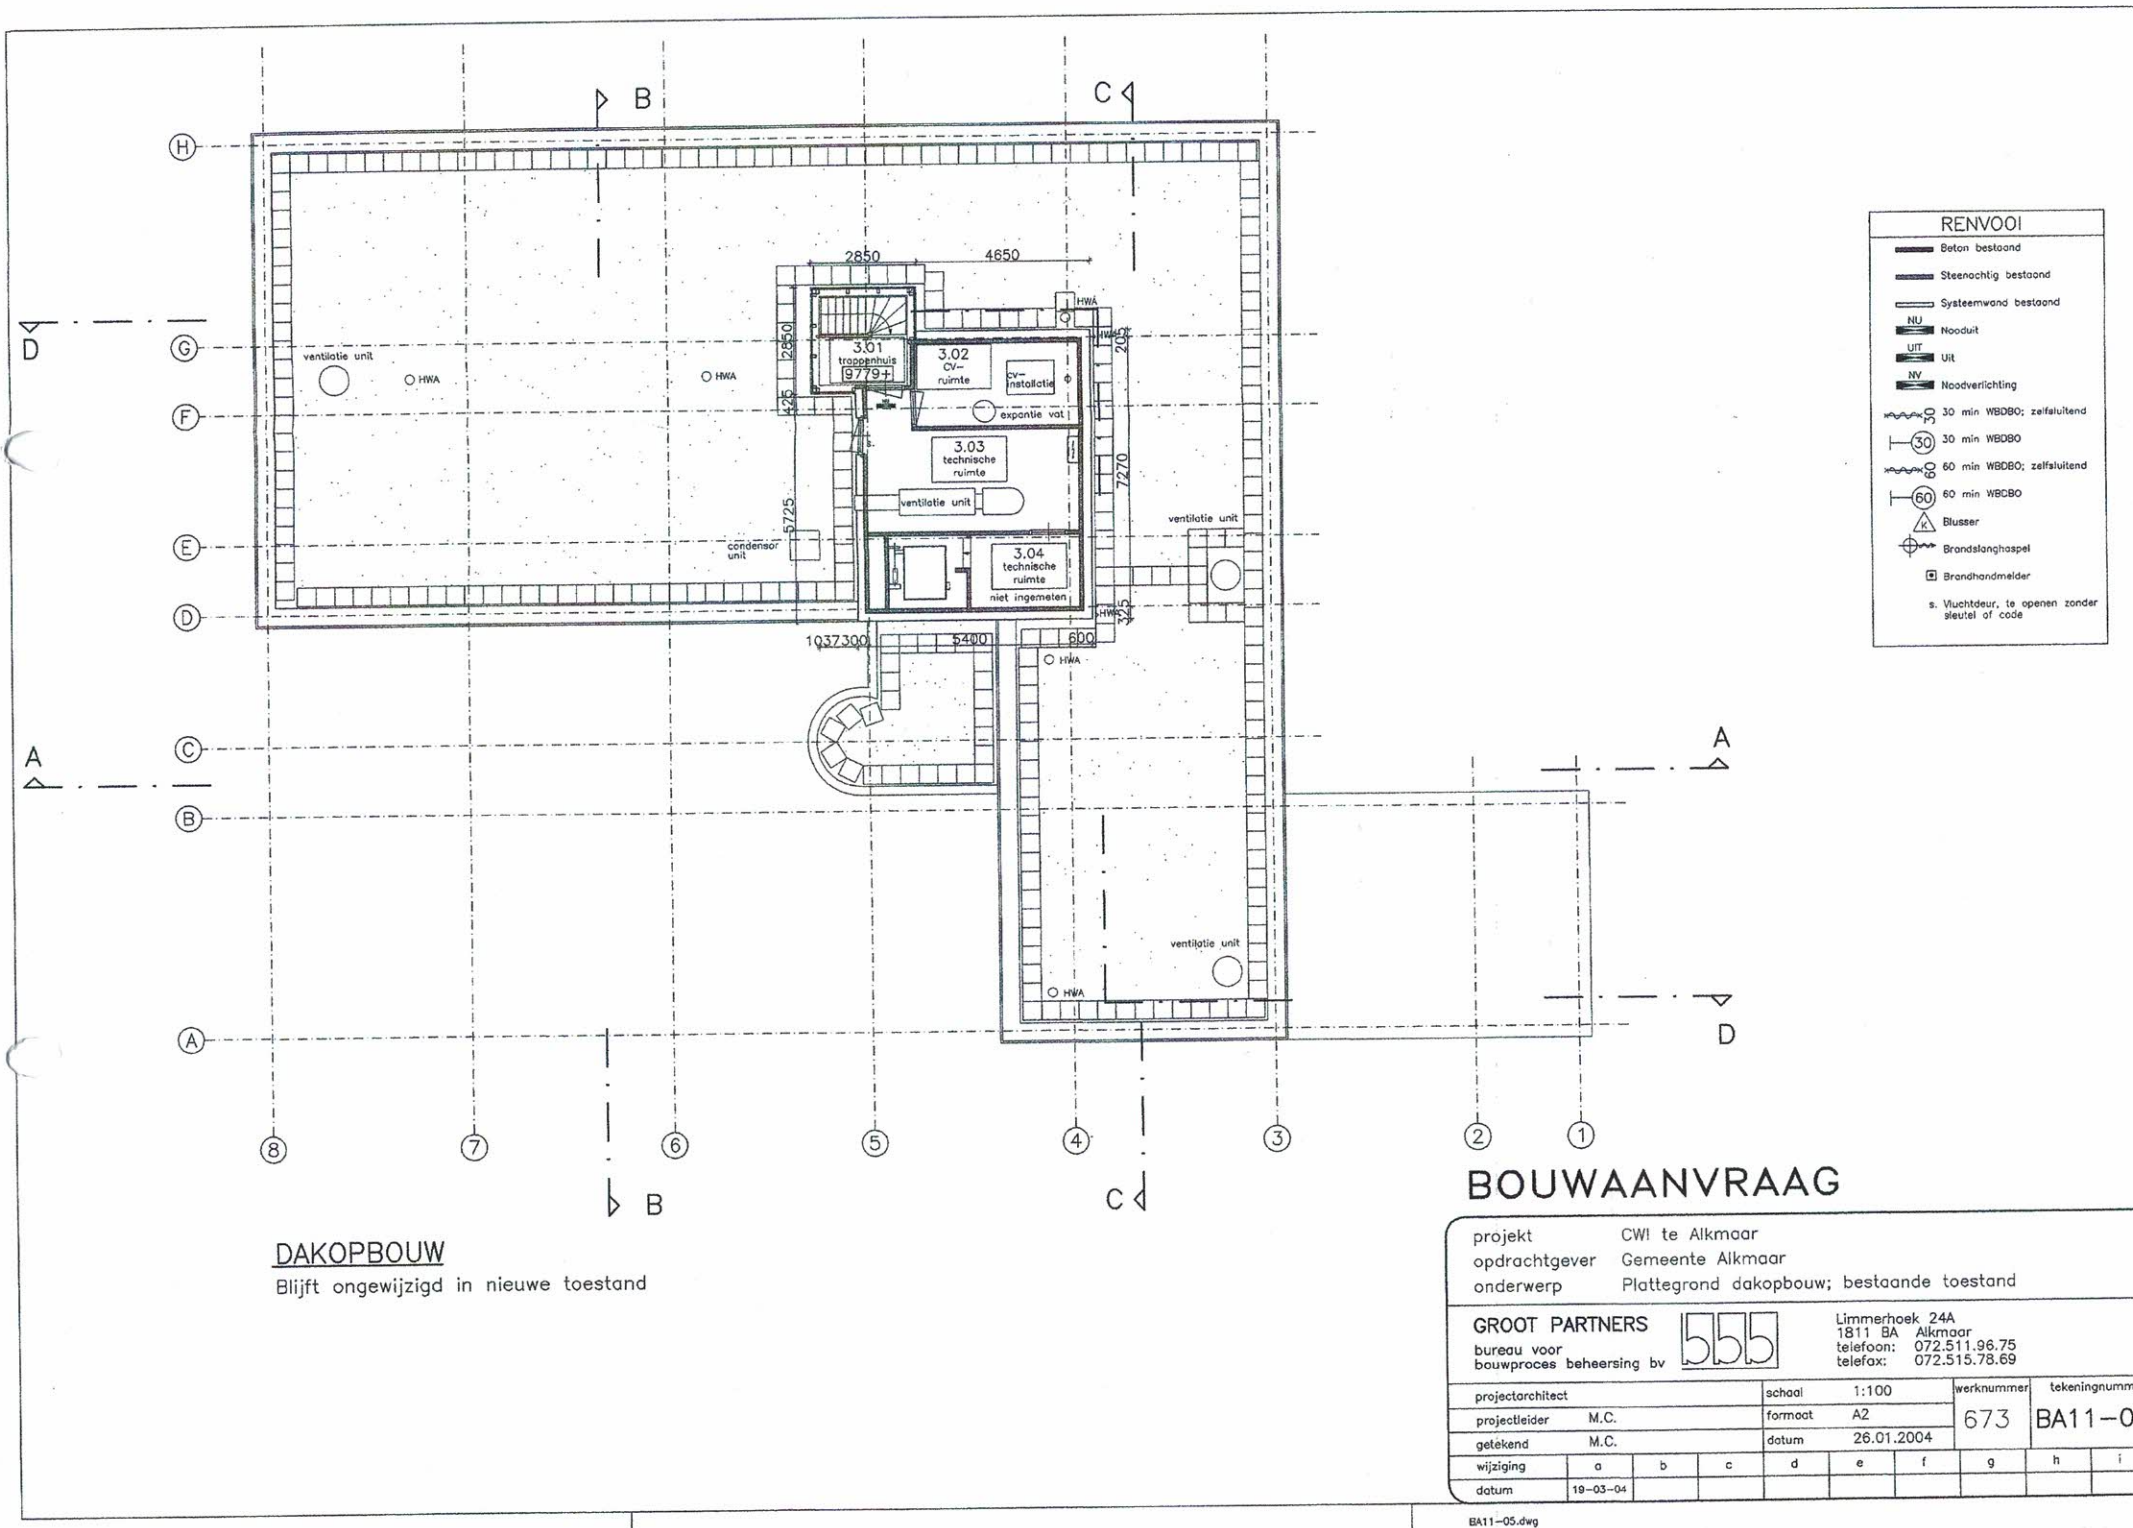


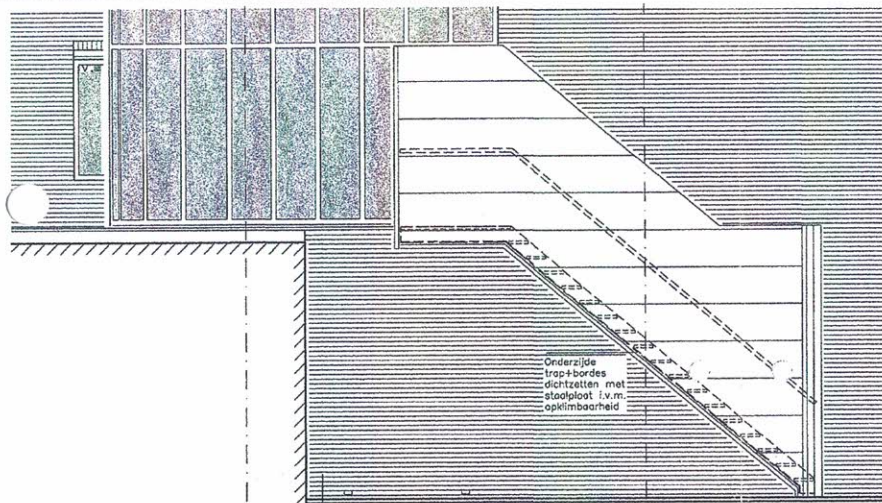


Noord West Gevel
(fragment)

4
Vluchtrap,
meubilair stiel
Hek, bestaande uit stielplaat (in
kleur metaalwerk) dik 3mm
perforatie Ø 10mm steek 15mm
aantride 240mm
optride 200mm, afhankelijk van
peelhoogte maalveld. Definitieve
maat uit inmeting te verkrijgen.
Deur met penfektat

metsewerk als bestaand

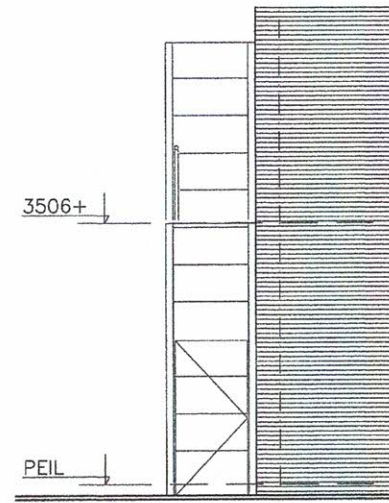

Zuid West Gevel
(fragment)

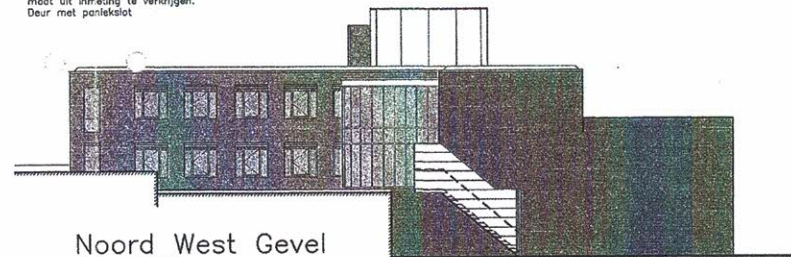


Noord West Gevel
(schaal 1:200)

Maatvoering en vormgeving
ter indicatie.
Definitief na inmeting en
volgens opgave
trapleverancier.


Detail geperforeerde stielplaat.
(Schaal 1:1)

UITVOERING

project	CWI te Alkmaar	tekstnummer	673	tekeningnummer	UT31-02
opdrachtgever	Gemeente Alkmaar				
onderwerp	Trapopzicht				
GROOT PARTNERS					
bureau voor					
bouwpraktijk beheersing bv					
555					
Linnesthoek 24A					
1811 SA Alkmaar					
telefoon: 072 311 58 73					
telefax: 072 311 58 68					
schaal	1:50	formaat	A3	datum	21-06-04

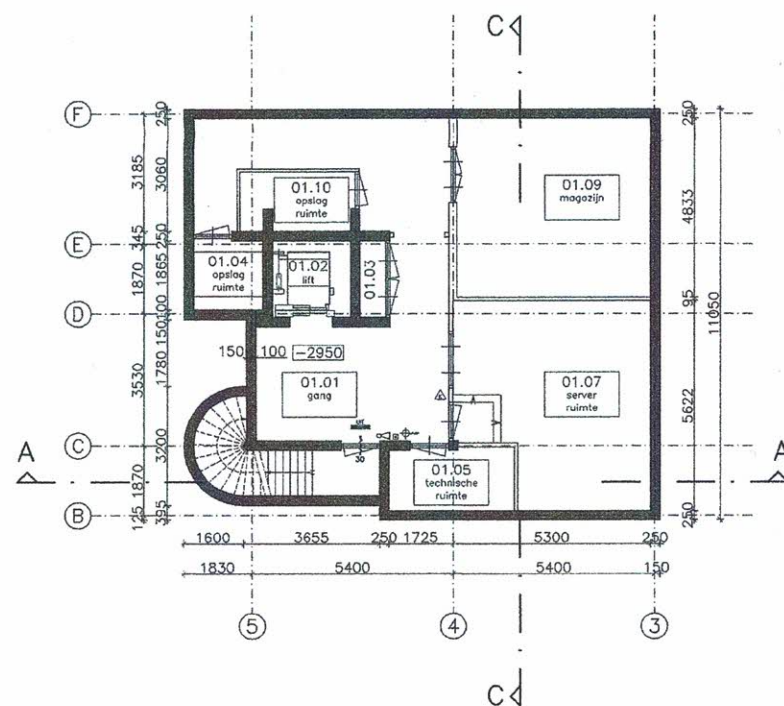


SITUATIE

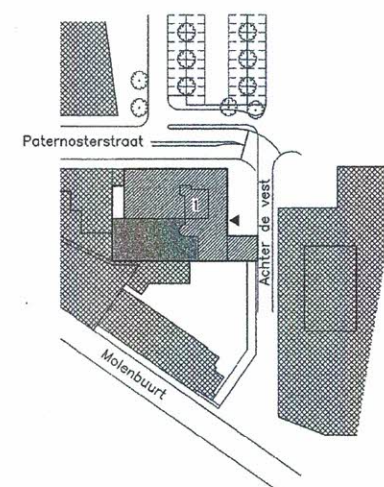

Schaal : 1:1000
Gemeente : Alkmaar
Stadsdeel : Centrum
Straat : Achter de Vest 1

Bestaand CWI
Uitbreiding
Belending
Hoofdentree

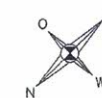

BOUWAANVRAAG

project CWI te Alkmaar
opdrachtgever Gemeente Alkmaar
onderwerp Plattegrond kelder; bestaande toestand - situatie

GROOT PARTNERS
bureau voor
bouwproces beheersing bv




Limmerhoek 24A
1811 BA Alkmaar
telefoon: 072.511.96.75
telefax: 072.515.78.69


projectarchitect	schaal	1:100	werknnummer	tekeningsnummer
projectleider M.C.	formaat	A2	673	BA11-01
getekend M.C.	datum	26.01.2004		
wijziging	a	b	c	d
datum	19-03-04			

KELDER


Blijft ongewijzigd in nieuwe toestand

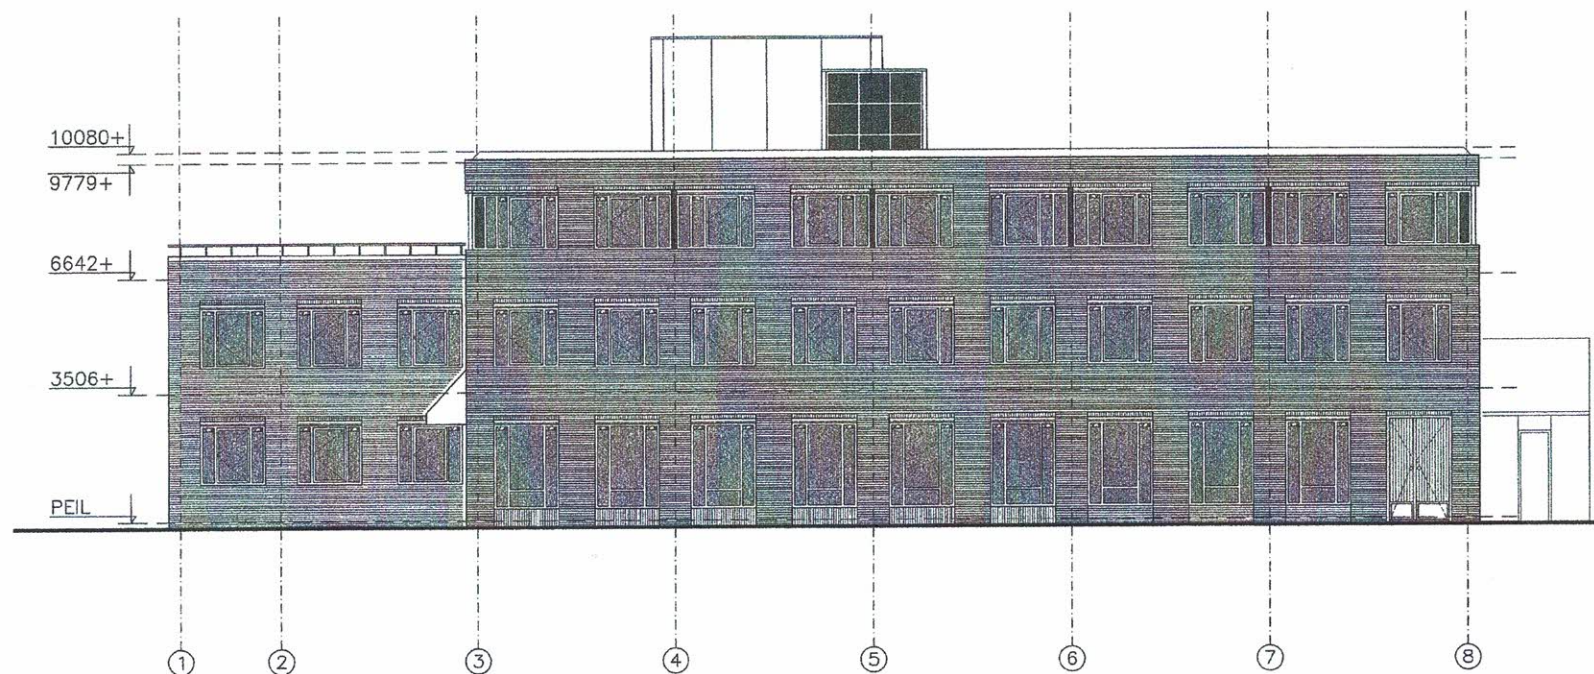


ZUID-OOST GEVEL (PATERNOSTERSTRAAT) (ongewijzigd)

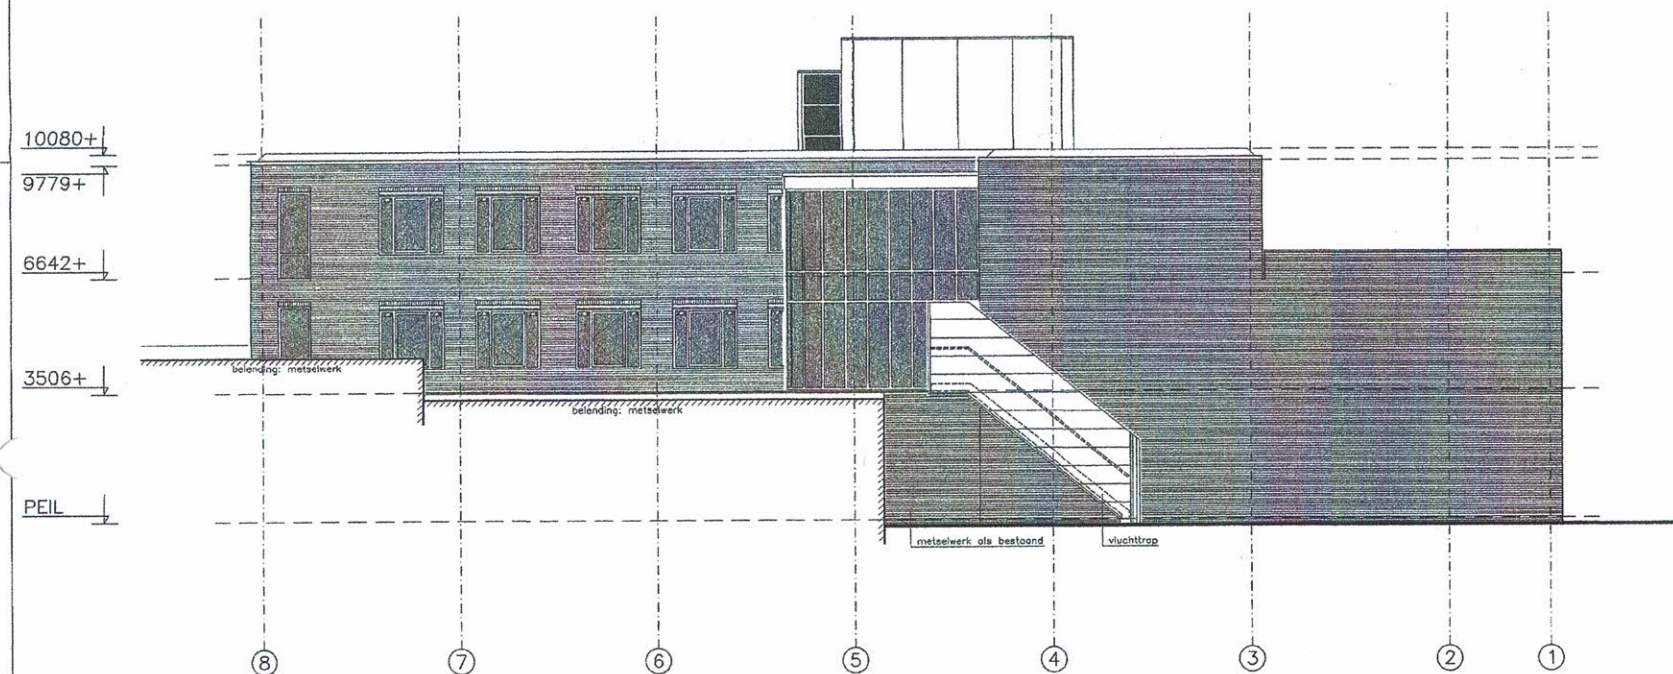

NOORD- WEST GEVEL

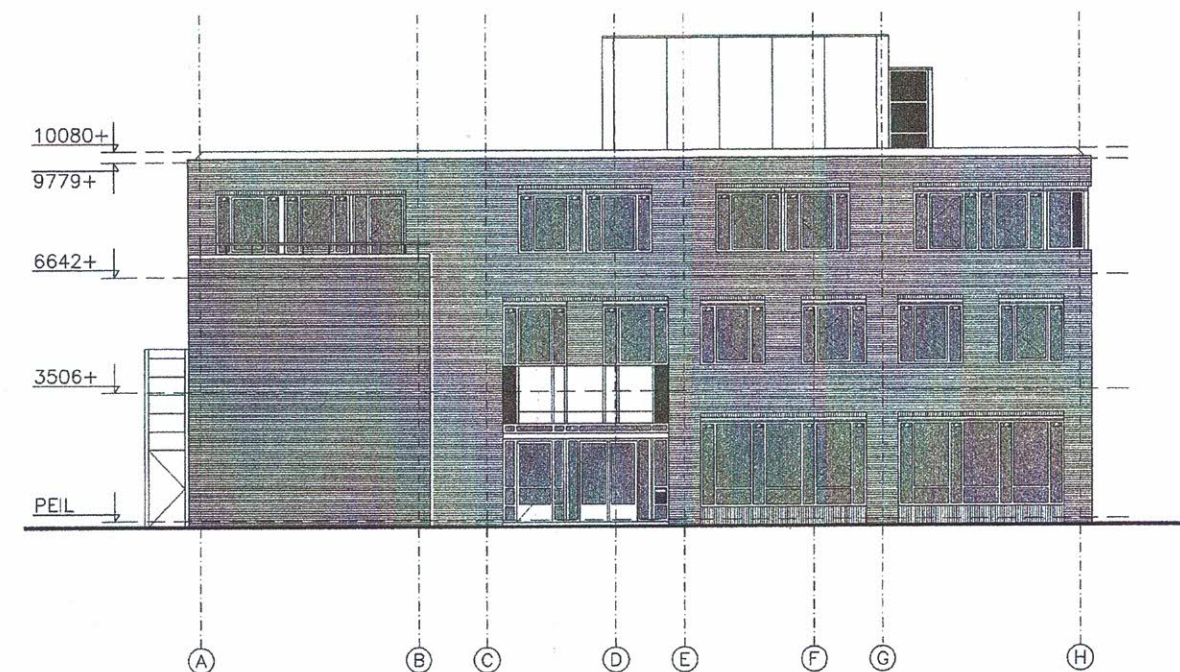

ZUID-WEST GEVEL (ACHTER DE VEST)

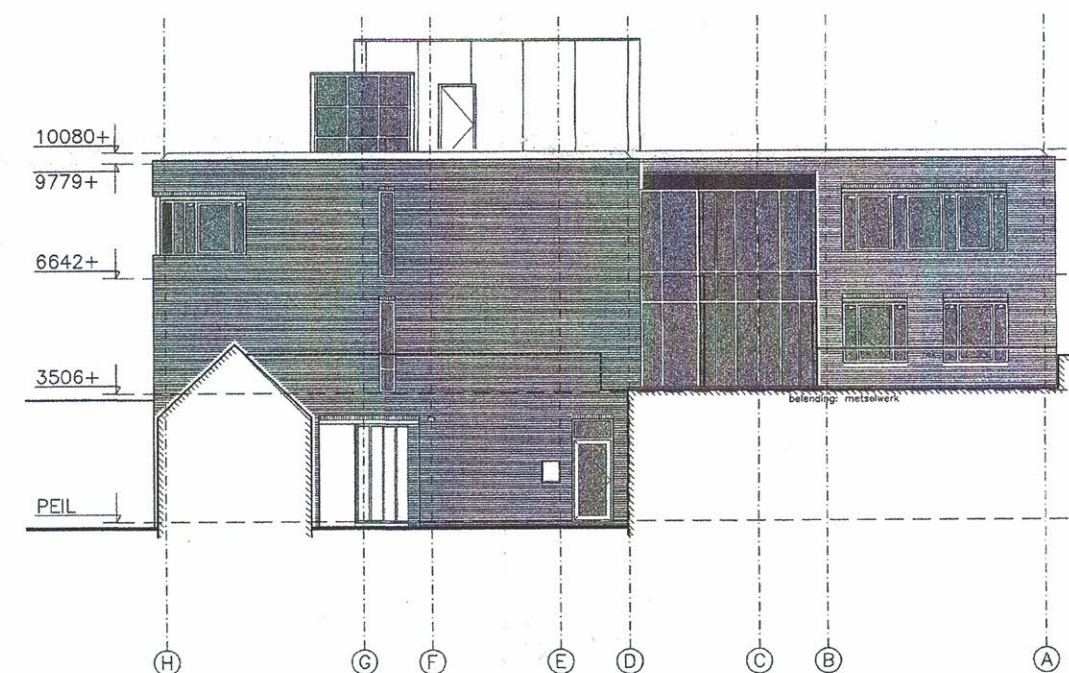


NOORD-OOST GEVEL

BOUWAANVRAAG


project CWI te Alkmaar
opdrachtgever Gemeente Alkmaar
onderwerp Gevels; nieuwe toestand

GROOT PARTNERS
bureau voor
bouwproces beheersing bv

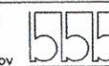


Limmerhoek 24A
1811 BA Alkmaar
telefoon: 072.511.96.75
telefax: 072.515.76.69

projectarchitect	schaal	1:100	werknnummer	tekeningnummer
projectleider M.C.	formaat	A1	673	BA31-02
getekend M.C.	datum	26.01.2004		
wijziging	a	b	c	d e f g h i
datum	19-03-04			

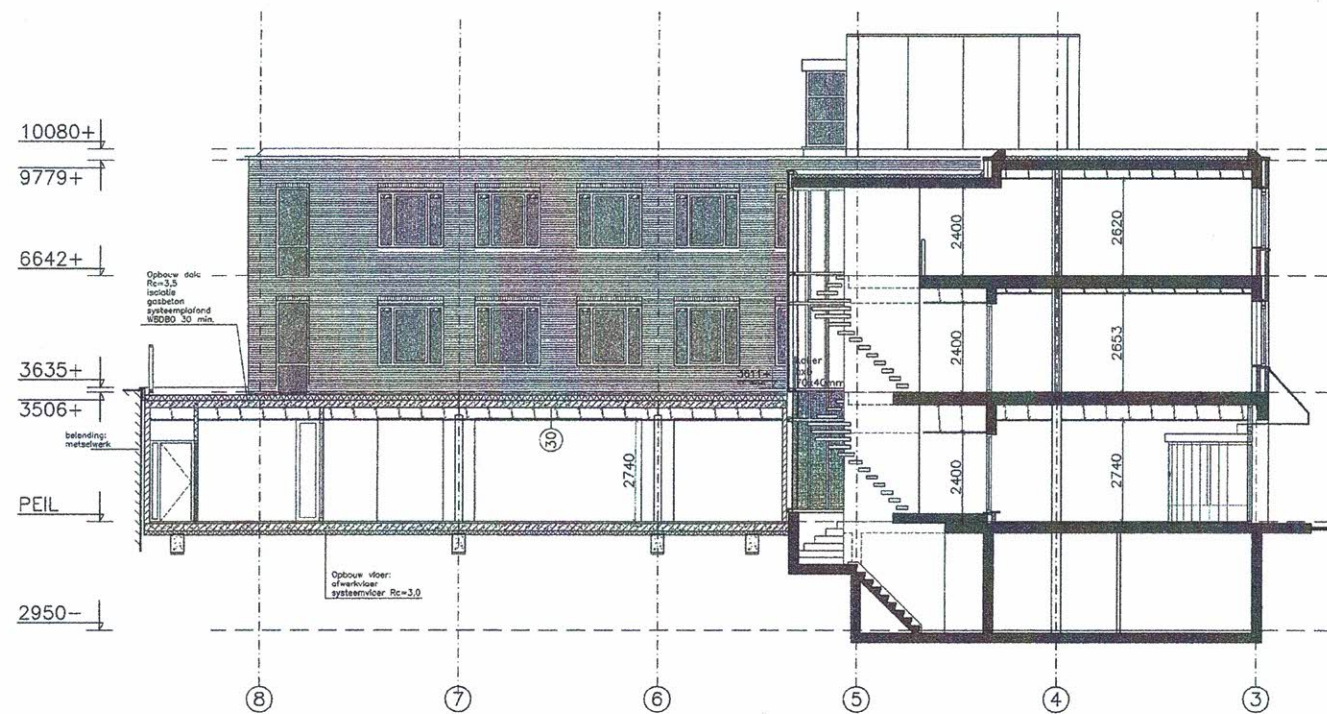


DOORSNEDE A - A

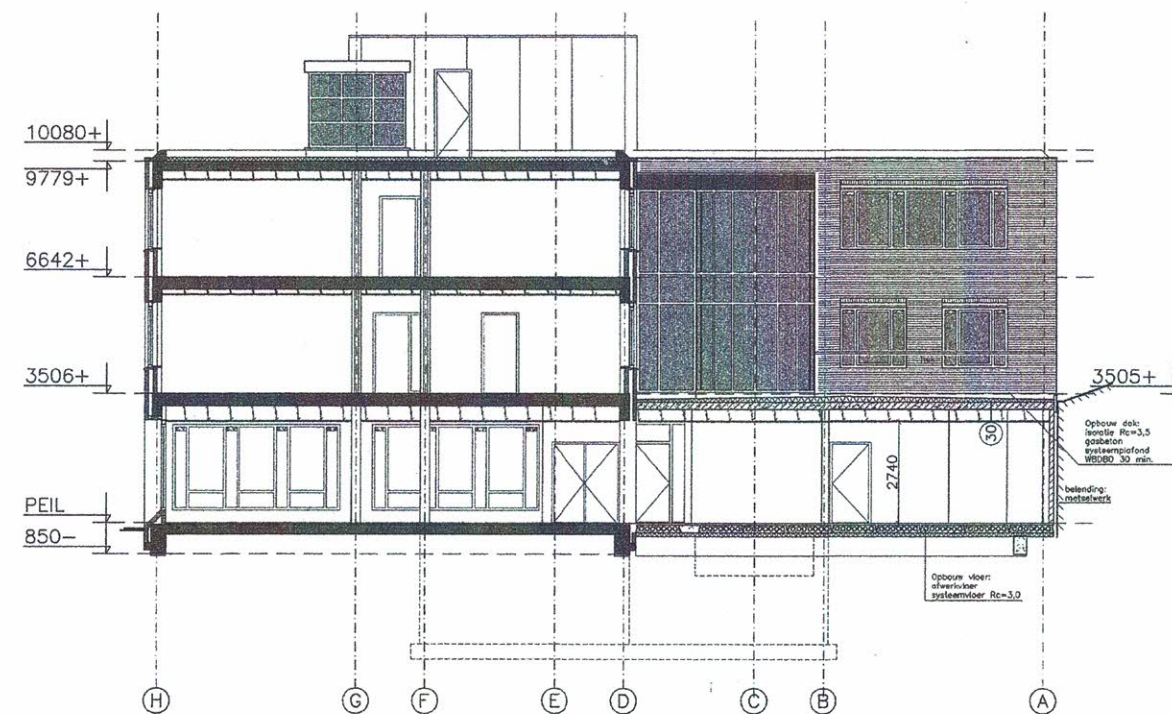

DOORSNEDE B - B



DOORSNEDE C - C

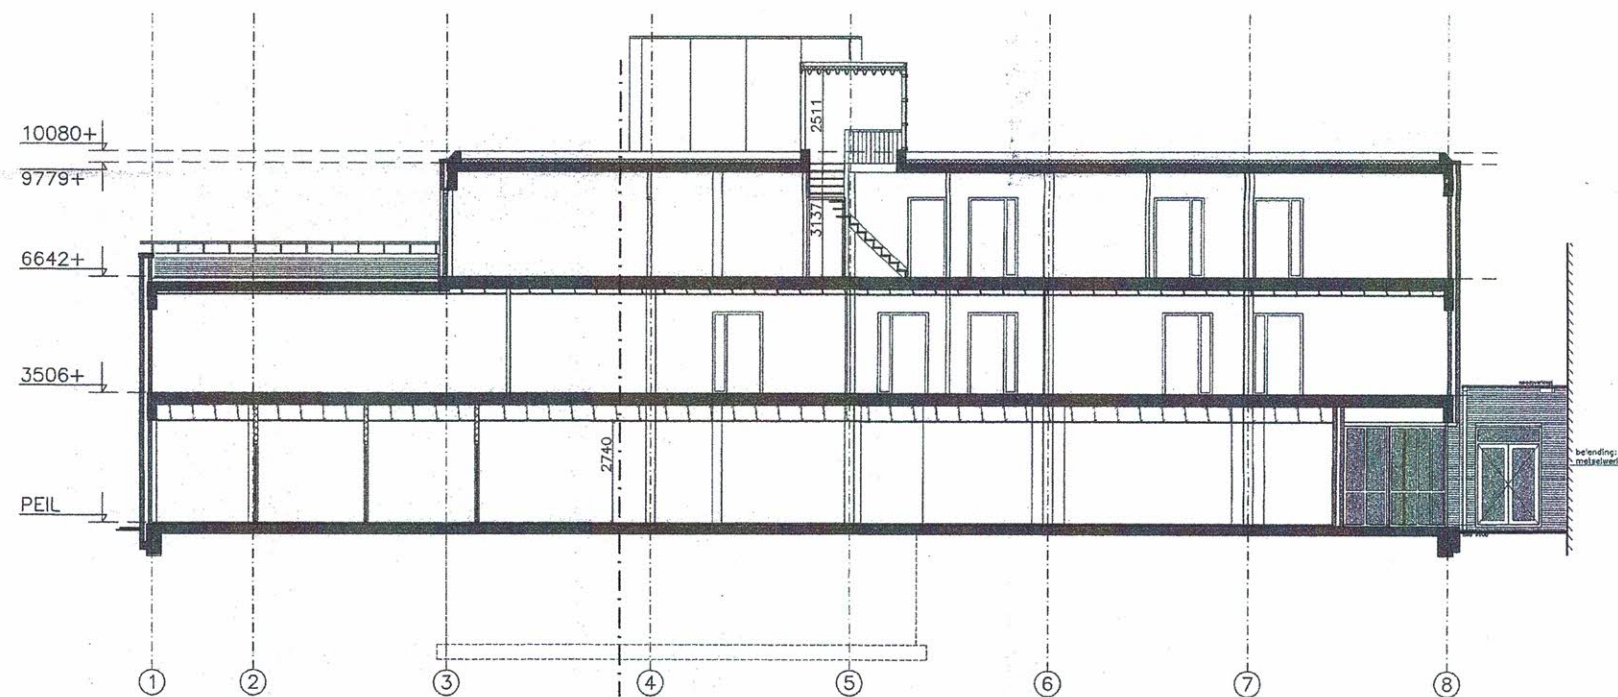

DOORSNEDE D - D

BOUWAANVRAAG

project CWI te Alkmaar
opdrachtgever Gemeente Alkmaar
onderwerp Doorsnedes; nieuwe toestand

GROOT PARTNERS
bureau voor
bouwproces beheersing bv

555

Limmerhoek 24A
1811 BA Alkmaar
telefoon: 072.511.96.75
telefax: 072.515.78.69

projectarchitect	schaal	1:100	werknnummer	tekeningsnummer
projectleider M.C.	formaat	A1	673	BA21-02
getekend M.C.	datum	26.01.2004		
wijziging	a	b	c	d
datum	19-03-04			