



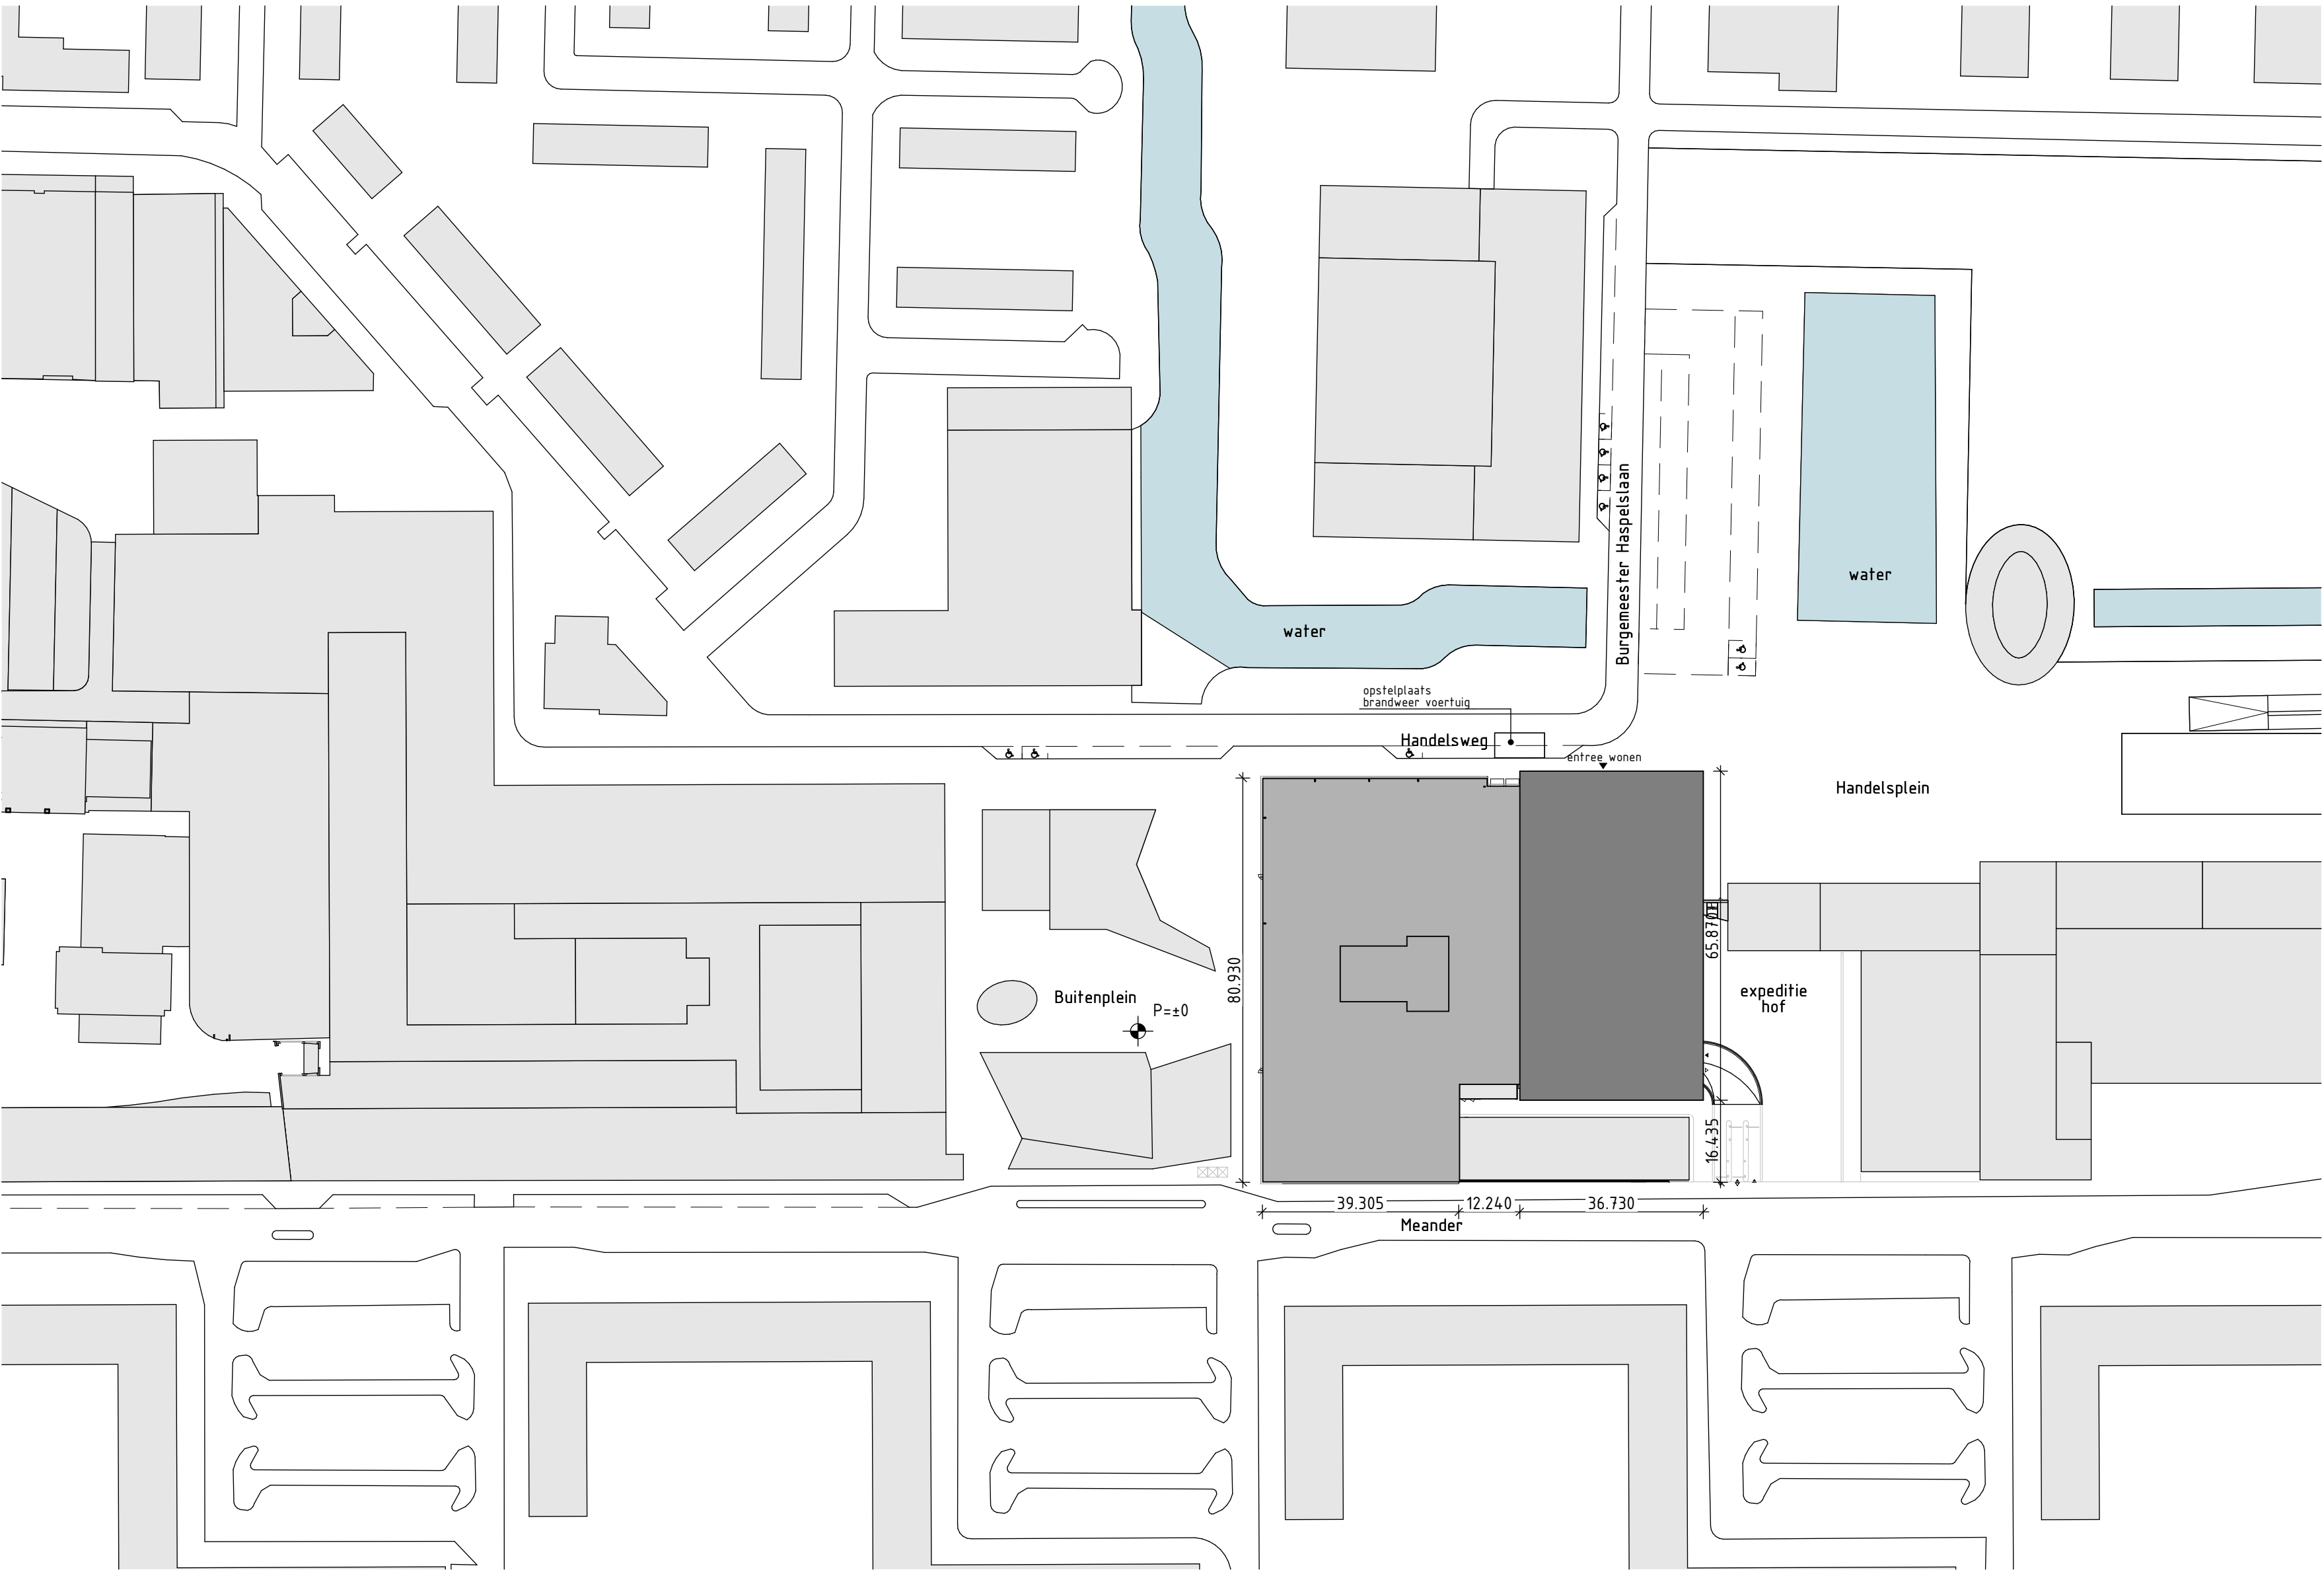

Rijnboutt bv
The Netherlands
T +31 (0)20-530 48 10
www.rijnboutt.nl

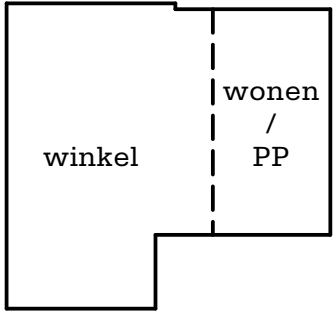

werknnummer
1610

opdrachtgever
ASR Dutch Prime Retail Projects B.V.

werk
Warenhuis
Amstelveen

stadium
voorlopig ontwerp tbv aanvraag fase 1 herzien

onderwerp tekening
situatie
overzicht

schaal
1:1000

formaat
A2


getekend
AA, MC

datum
01-03-2017


gewijzigd
04-10-2017

tekeningnummer
100

Rijnboutt

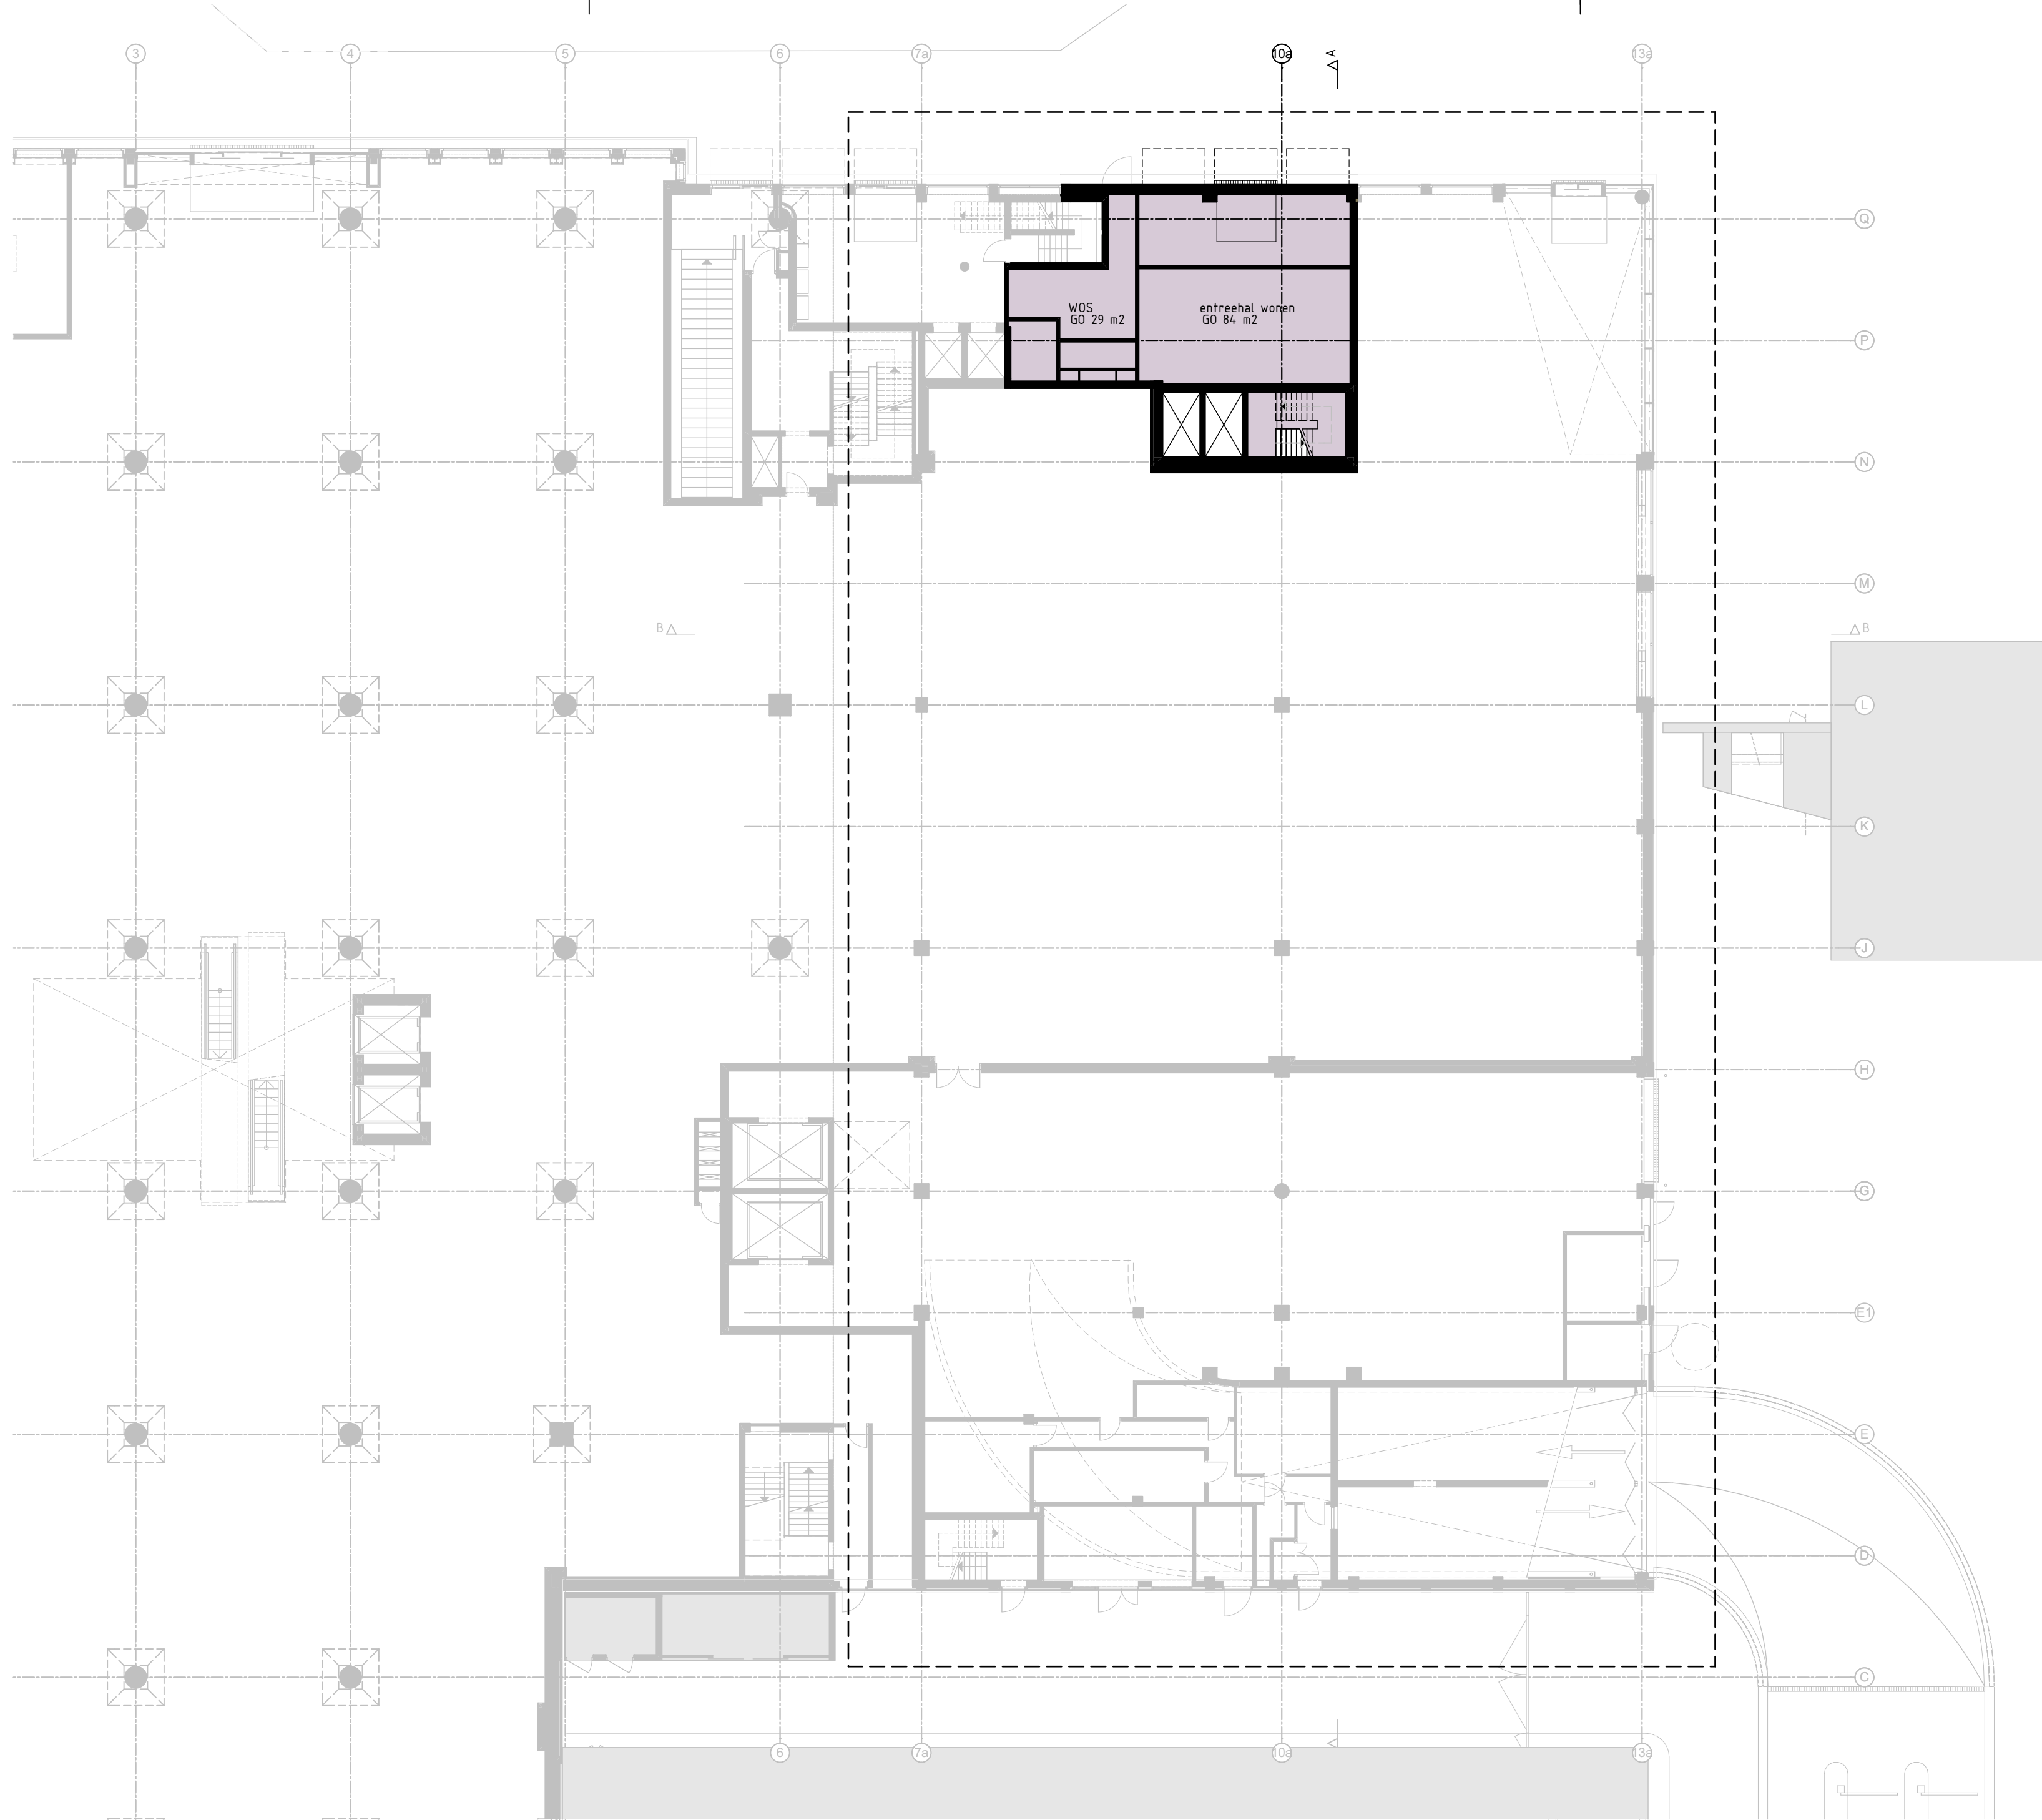

Rijnbout bv
The Netherlands
T +31 (0)20-530 48 10
www.rijnbout.nl

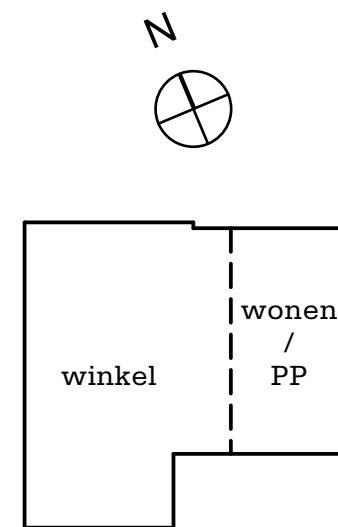

werknnummer
1610

opdrachtgever
ASR Dutch Prime Retail Projects B.V.

werk
Warenhuis
Amstelveen

stadium
voorlopig ontwerp tbv aanvraag fase 1 herzien

onderwerp tekening
begane grond
plattegronden

schaal
1:200

formaat
A2


getekend
AA, MC

datum
01-03-2017

gewijzigd
04-10-2017

tekeningnummer
101

Rijnbout

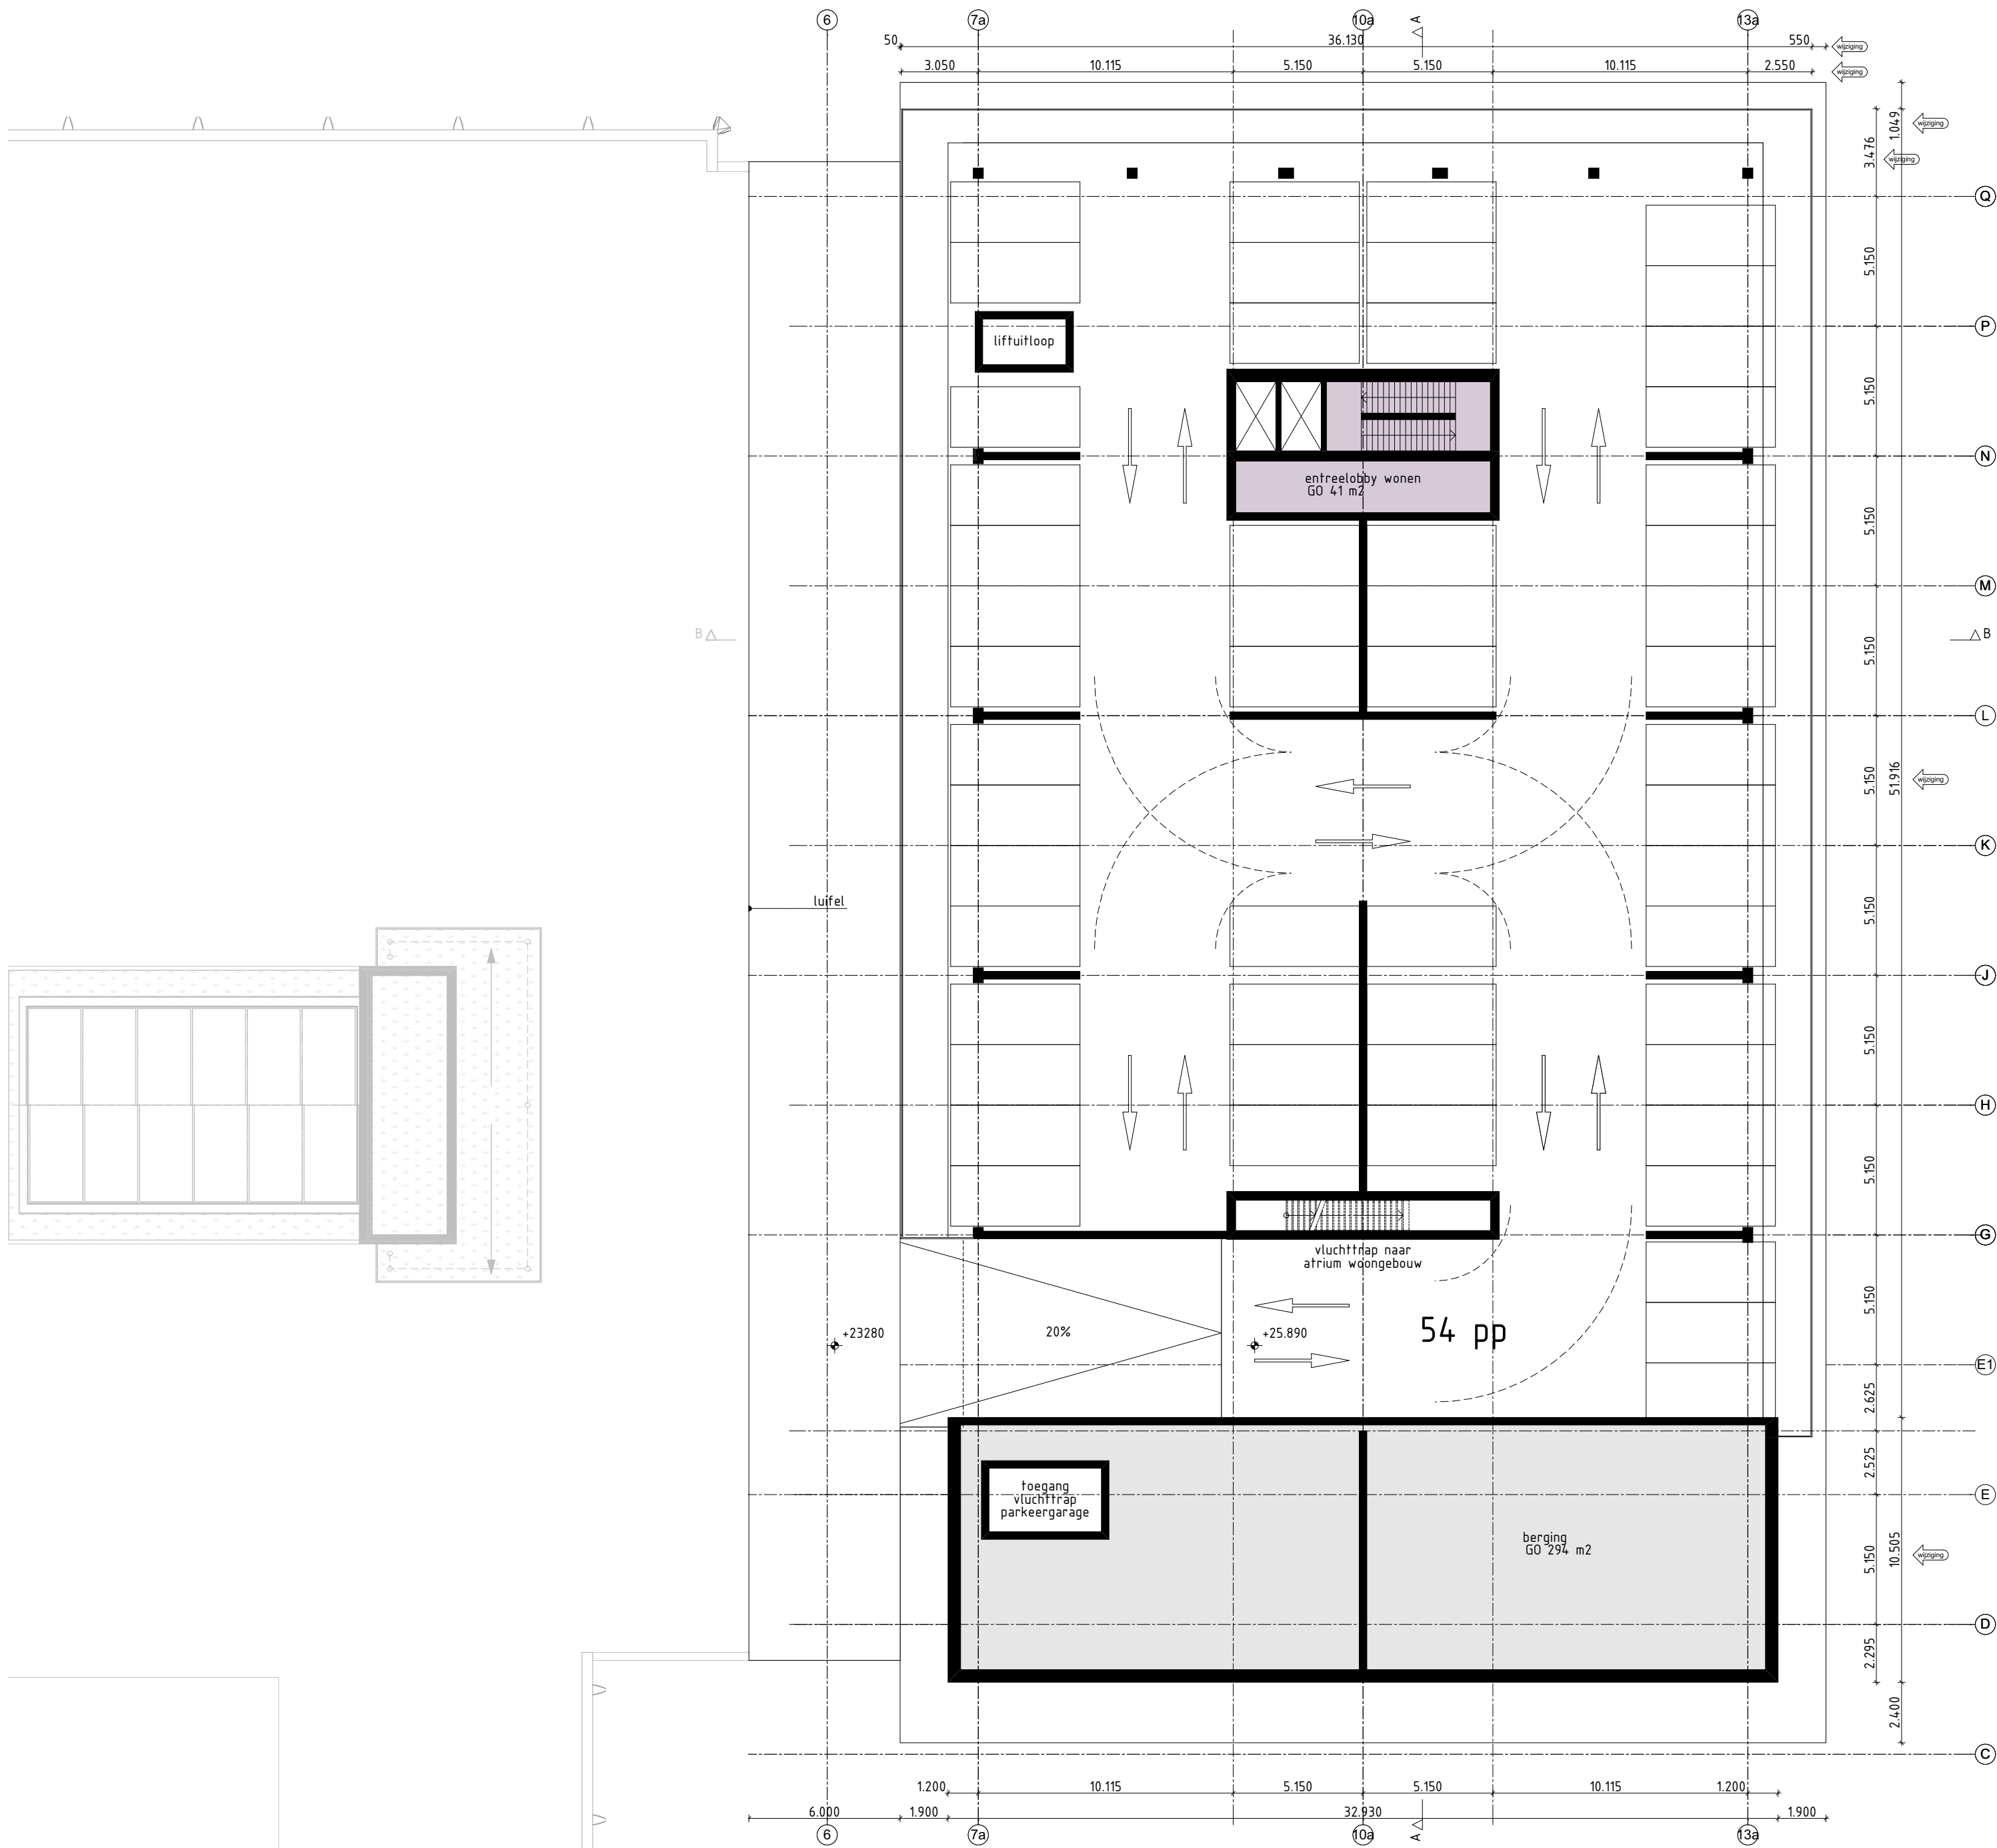

Woningen:
GBO = 5455m²


Berging:
GBO = 438m²

Totaal GBO = 5893m²

aantal woningen = 54
parkeerplaatsen = 54

Verdieping	aantal woningen
7e	13
8e	12
9e	11
10e	10
11e	6
12e	2
totaal	54

Rijnbout bv
The Netherlands
T +31 (0)20-530 48 10
www.rijnbout.nl

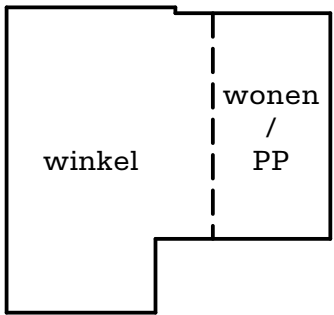

werknnummer
1610

opdrachtgever
ASR Dutch Prime Retail Projects B.V.

werk
Warenhuis
Amstelveen

stadium
voorlopig ontwerp tbv aanvraag fase 1 herzien

onderwerp tekening
6e parkeerlaag wonen
plattegronden

schaal
1:200

formaat
A2


getekend
AA, MC

datum
01-03-2017

gewijzigd
04-10-2017

tekeningnummer
102

Rijnbout

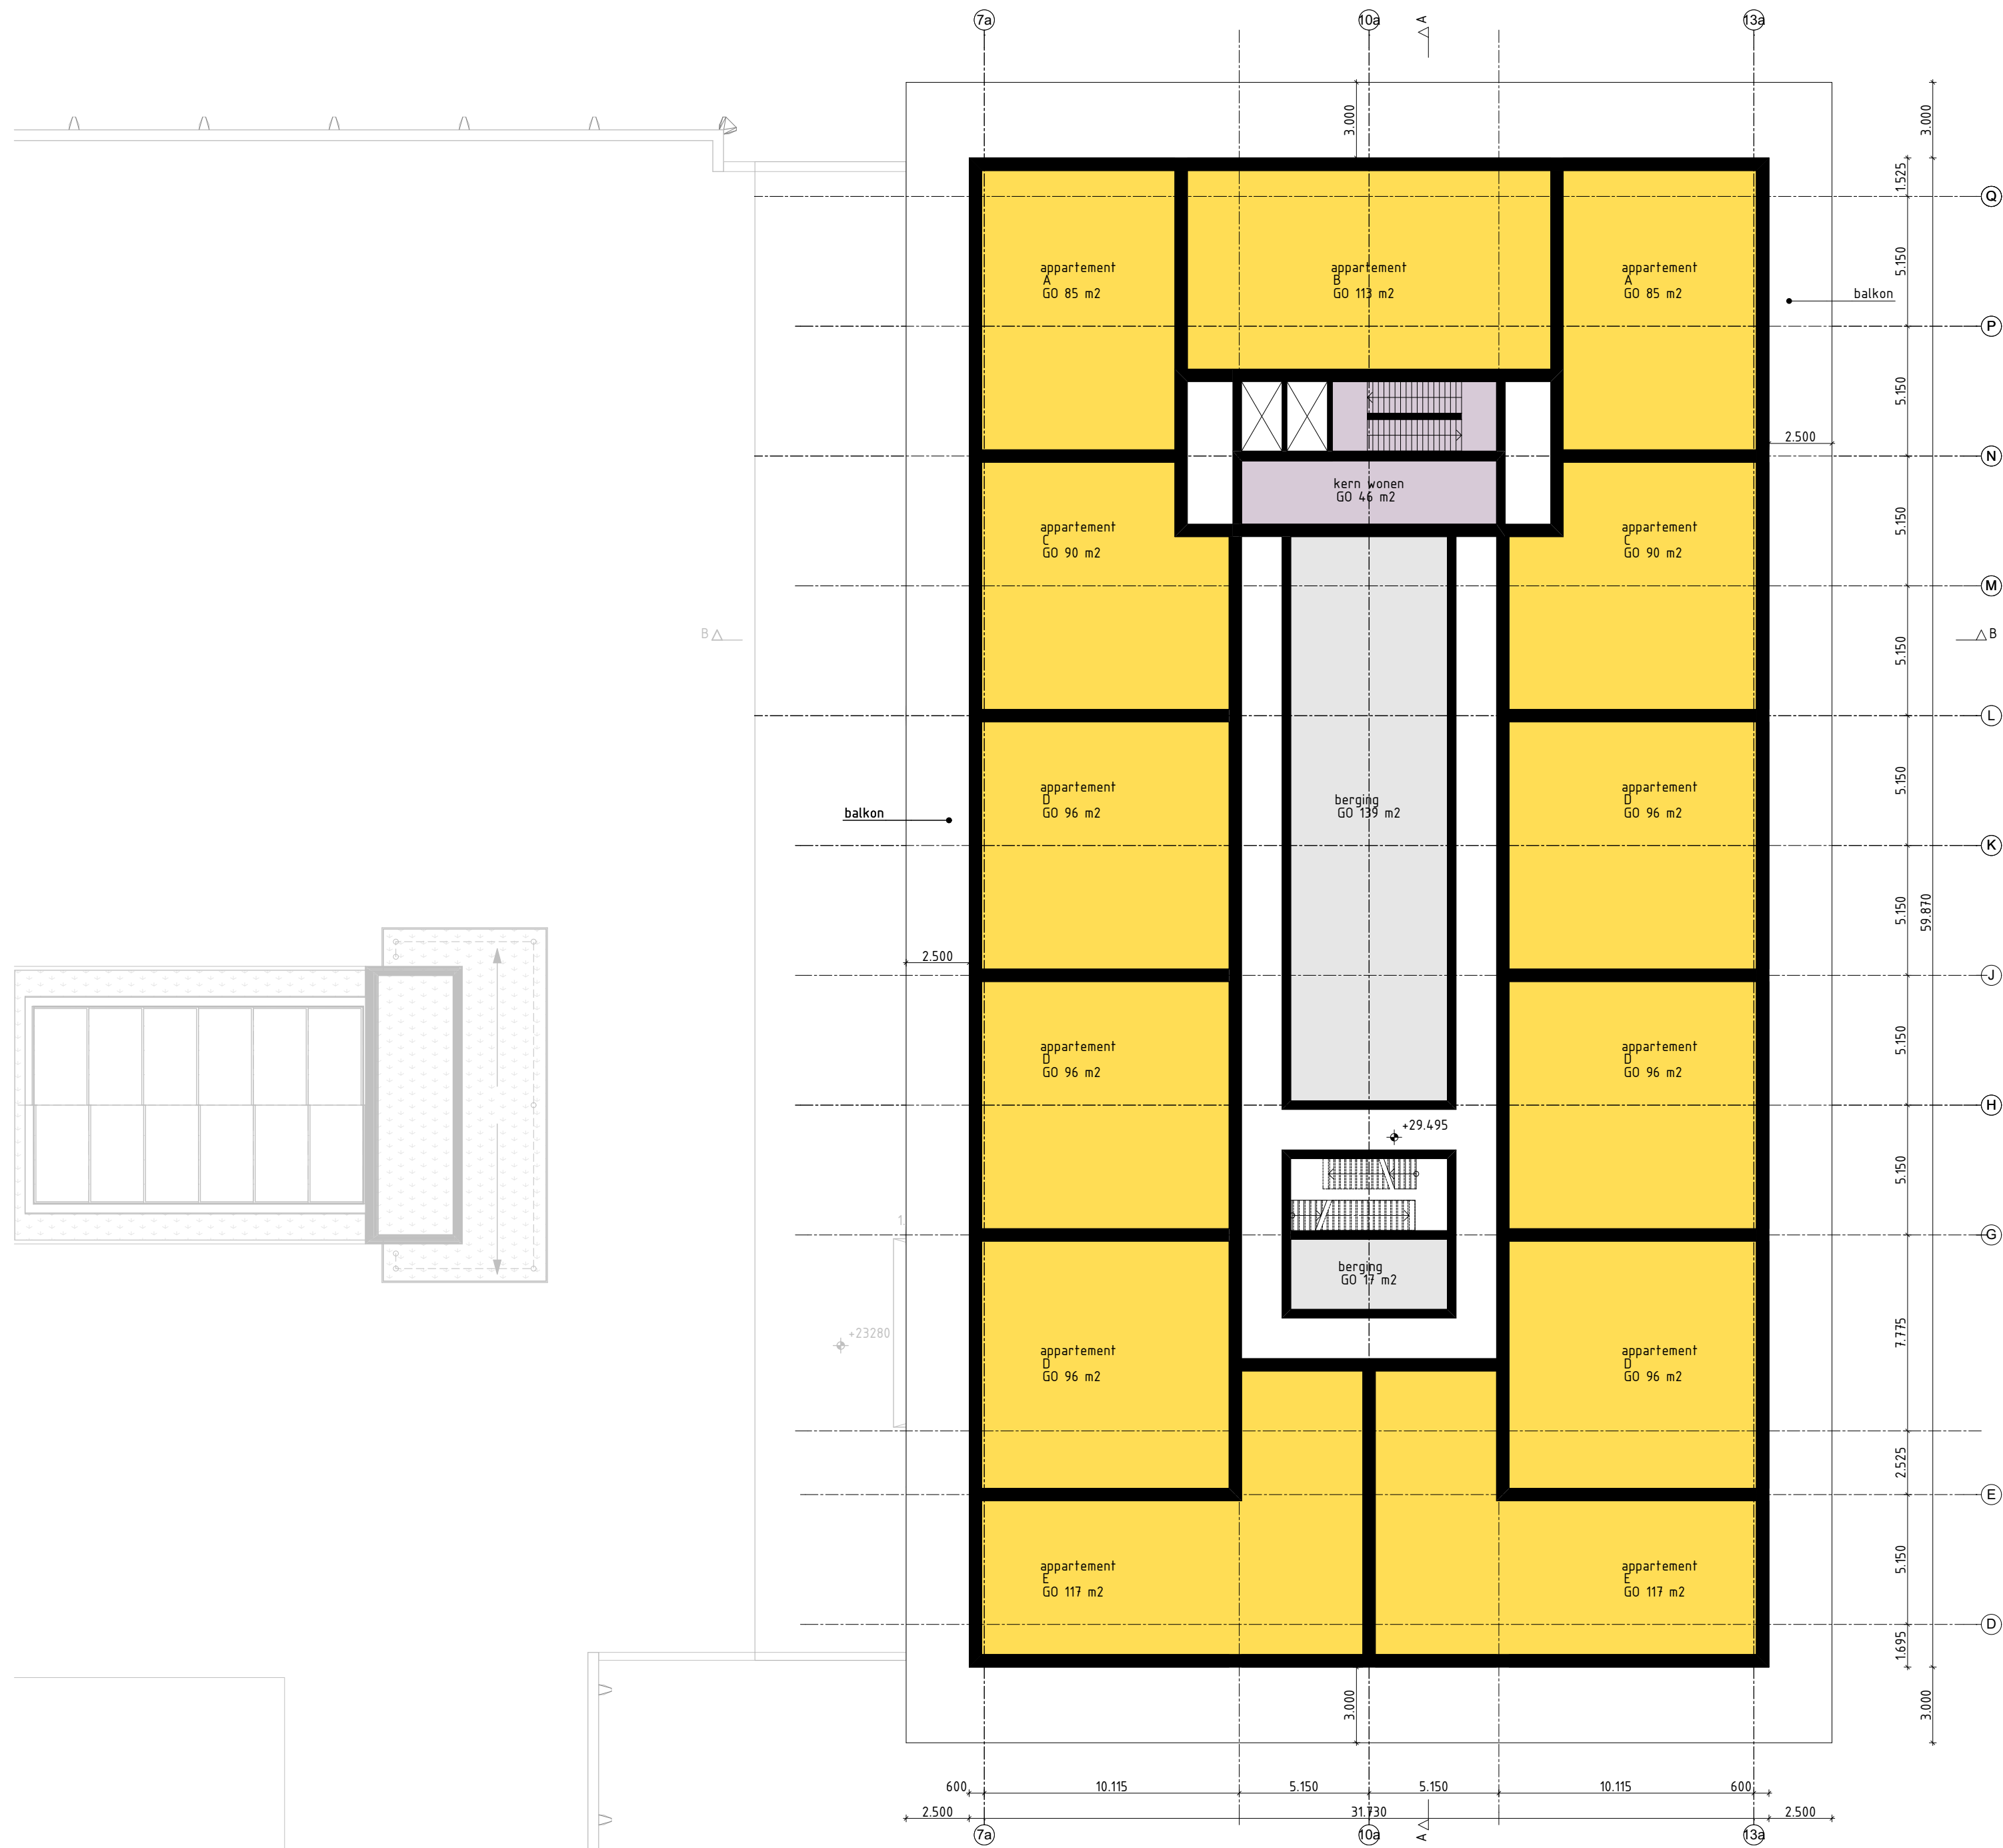

Woningen:
GBO = 5455m²


Berging:
GBO = 438m²

Totaal GBO = 5893m²

aantal woningen = 54
parkeerplaatsen = 54

Verdieping	aantal woningen
7e	13
8e	12
9e	11
10e	10
11e	6
12e	2
totaal	54

Rijnbout bv
The Netherlands
T +31 (0)20-530 48 10
www.rijnbout.nl

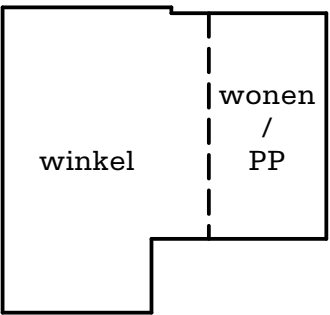

werknnummer
1610

opdrachtgever
ASR Dutch Prime Retail Projects B.V.

werk
Warenhuis
Amstelveen

stadium
voorlopig ontwerp tbv aanvraag fase 1 herzien

onderwerp tekening
7e verdieping
plattegronden

schaal
1:200

formaat
A2

getekend
AA, MC

datum
01-03-2017

gewijzigd
04-10-2017

tekeningnummer
103

Rijnbout



Woningen:
GBO = 5455m²


Berging:
GBO = 438m²

Totaal GBO = 5893m²

aantal woningen = 54
parkeerplaatsen = 54

Verdieping	aantal woningen
7e	13
8e	12
9e	11
10e	10
11e	6
12e	2
totaal	54

Rijnbout bv
The Netherlands
T +31 (0)20-530 48 10
www.rijnbout.nl

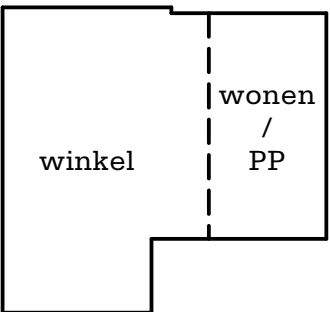

werknnummer
1610

opdrachtgever
ASR Dutch Prime Retail Projects B.V.

werk
Warenhuis
Amstelveen

stadium
voorlopig ontwerp tbv aanvraag fase 1 herzien

onderwerp tekening
8e verdieping
plattegronden

schaal
1:200

formaat
A2



getekend
AA, MC

datum
01-03-2017

gewijzigd
04-10-2017

tekeningnummer
104

Rijnbout

 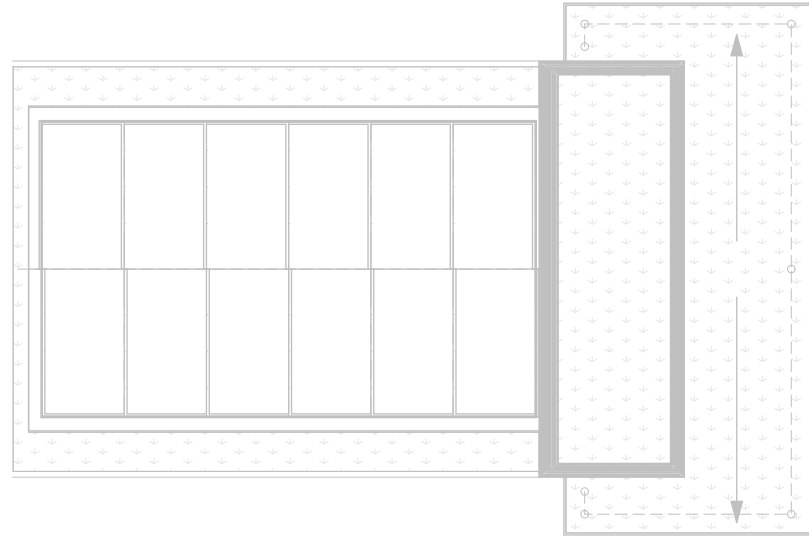

Woningen:
GBO = 5455m²


Berging:
GBO = 438m²

Totaal GBO = 5893m²

aantal woningen = 54
parkeerplaatsen = 54

Verdieping	aantal woningen
7e	13
8e	12
9e	11
10e	10
11e	6
12e	2
totaal	54

Rijnbout bv
The Netherlands
T +31 (0)20-530 48 10
www.rijnbout.nl

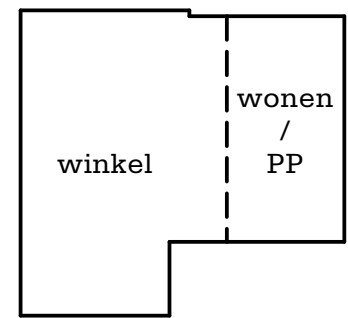

werknnummer
1610

opdrachtgever
ASR Dutch Prime Retail Projects B.V.

werk
Warenhuis
Amstelveen

stadium
voorlopig ontwerp tbv aanvraag fase 1 herzien

onderwerp tekening
9e verdieping
plattegronden

schaal
1:200

formaat
A2

getekend
AA, MC

datum
01-03-2017

gewijzigd
04-10-2017

tekeningnummer
105



Woningen:
GBO = 5455m²


Berging:
GBO = 438m²

Totaal GBO = 5893m²

aantal woningen = 54
parkeerplaatsen = 54

Verdieping	aantal woningen
7e	13
8e	12
9e	11
10e	10
11e	6
12e	2
totaal	54

Rijnbout bv
The Netherlands
T +31 (0)20-530 48 10
www.rijnbout.nl

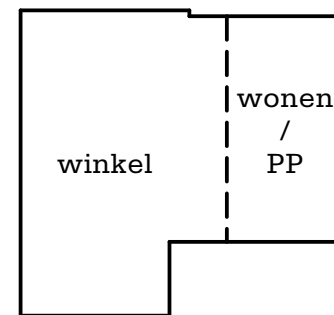

werknnummer
1610

opdrachtgever
ASR Dutch Prime Retail Projects B.V.

werk
Warenhuis
Amstelveen

stadium
voorlopig ontwerp tbv aanvraag fase 1 herzien

onderwerp tekening
10e verdieping
plattegronden

schaal
1:200

formaat
A2

getekend
AA, MC

datum
01-03-2017

gewijzigd
04-10-2017

tekeningnummer
106

Rijnbout



Woningen:
GBO = 5455m²


Berging:
GBO = 438m²

Totaal GBO = 5893m²

aantal woningen = 54
parkeerplaatsen = 54

Verdieping	aantal woningen
7e	13
8e	12
9e	11
10e	10
11e	6
12e	2
totaal	54

Rijnbout bv
The Netherlands
T +31 (0)20-530 48 10
www.rijnbout.nl

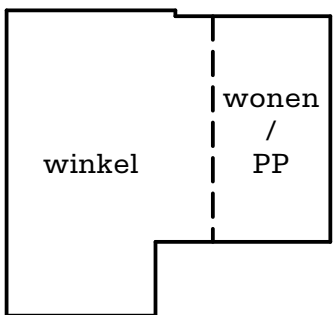

werknnummer
1610

opdrachtgever
ASR Dutch Prime Retail Projects B.V.

werk
Warenhuis
Amstelveen

stadium
voorlopig ontwerp tbv aanvraag fase 1 herzien

onderwerp tekening
11e verdieping
plattegronden

schaal
1:200

formaat
A2


getekend
AA, MC

datum
01-03-2017

gewijzigd
04-10-2017

tekeningnummer
107

Rijnbout

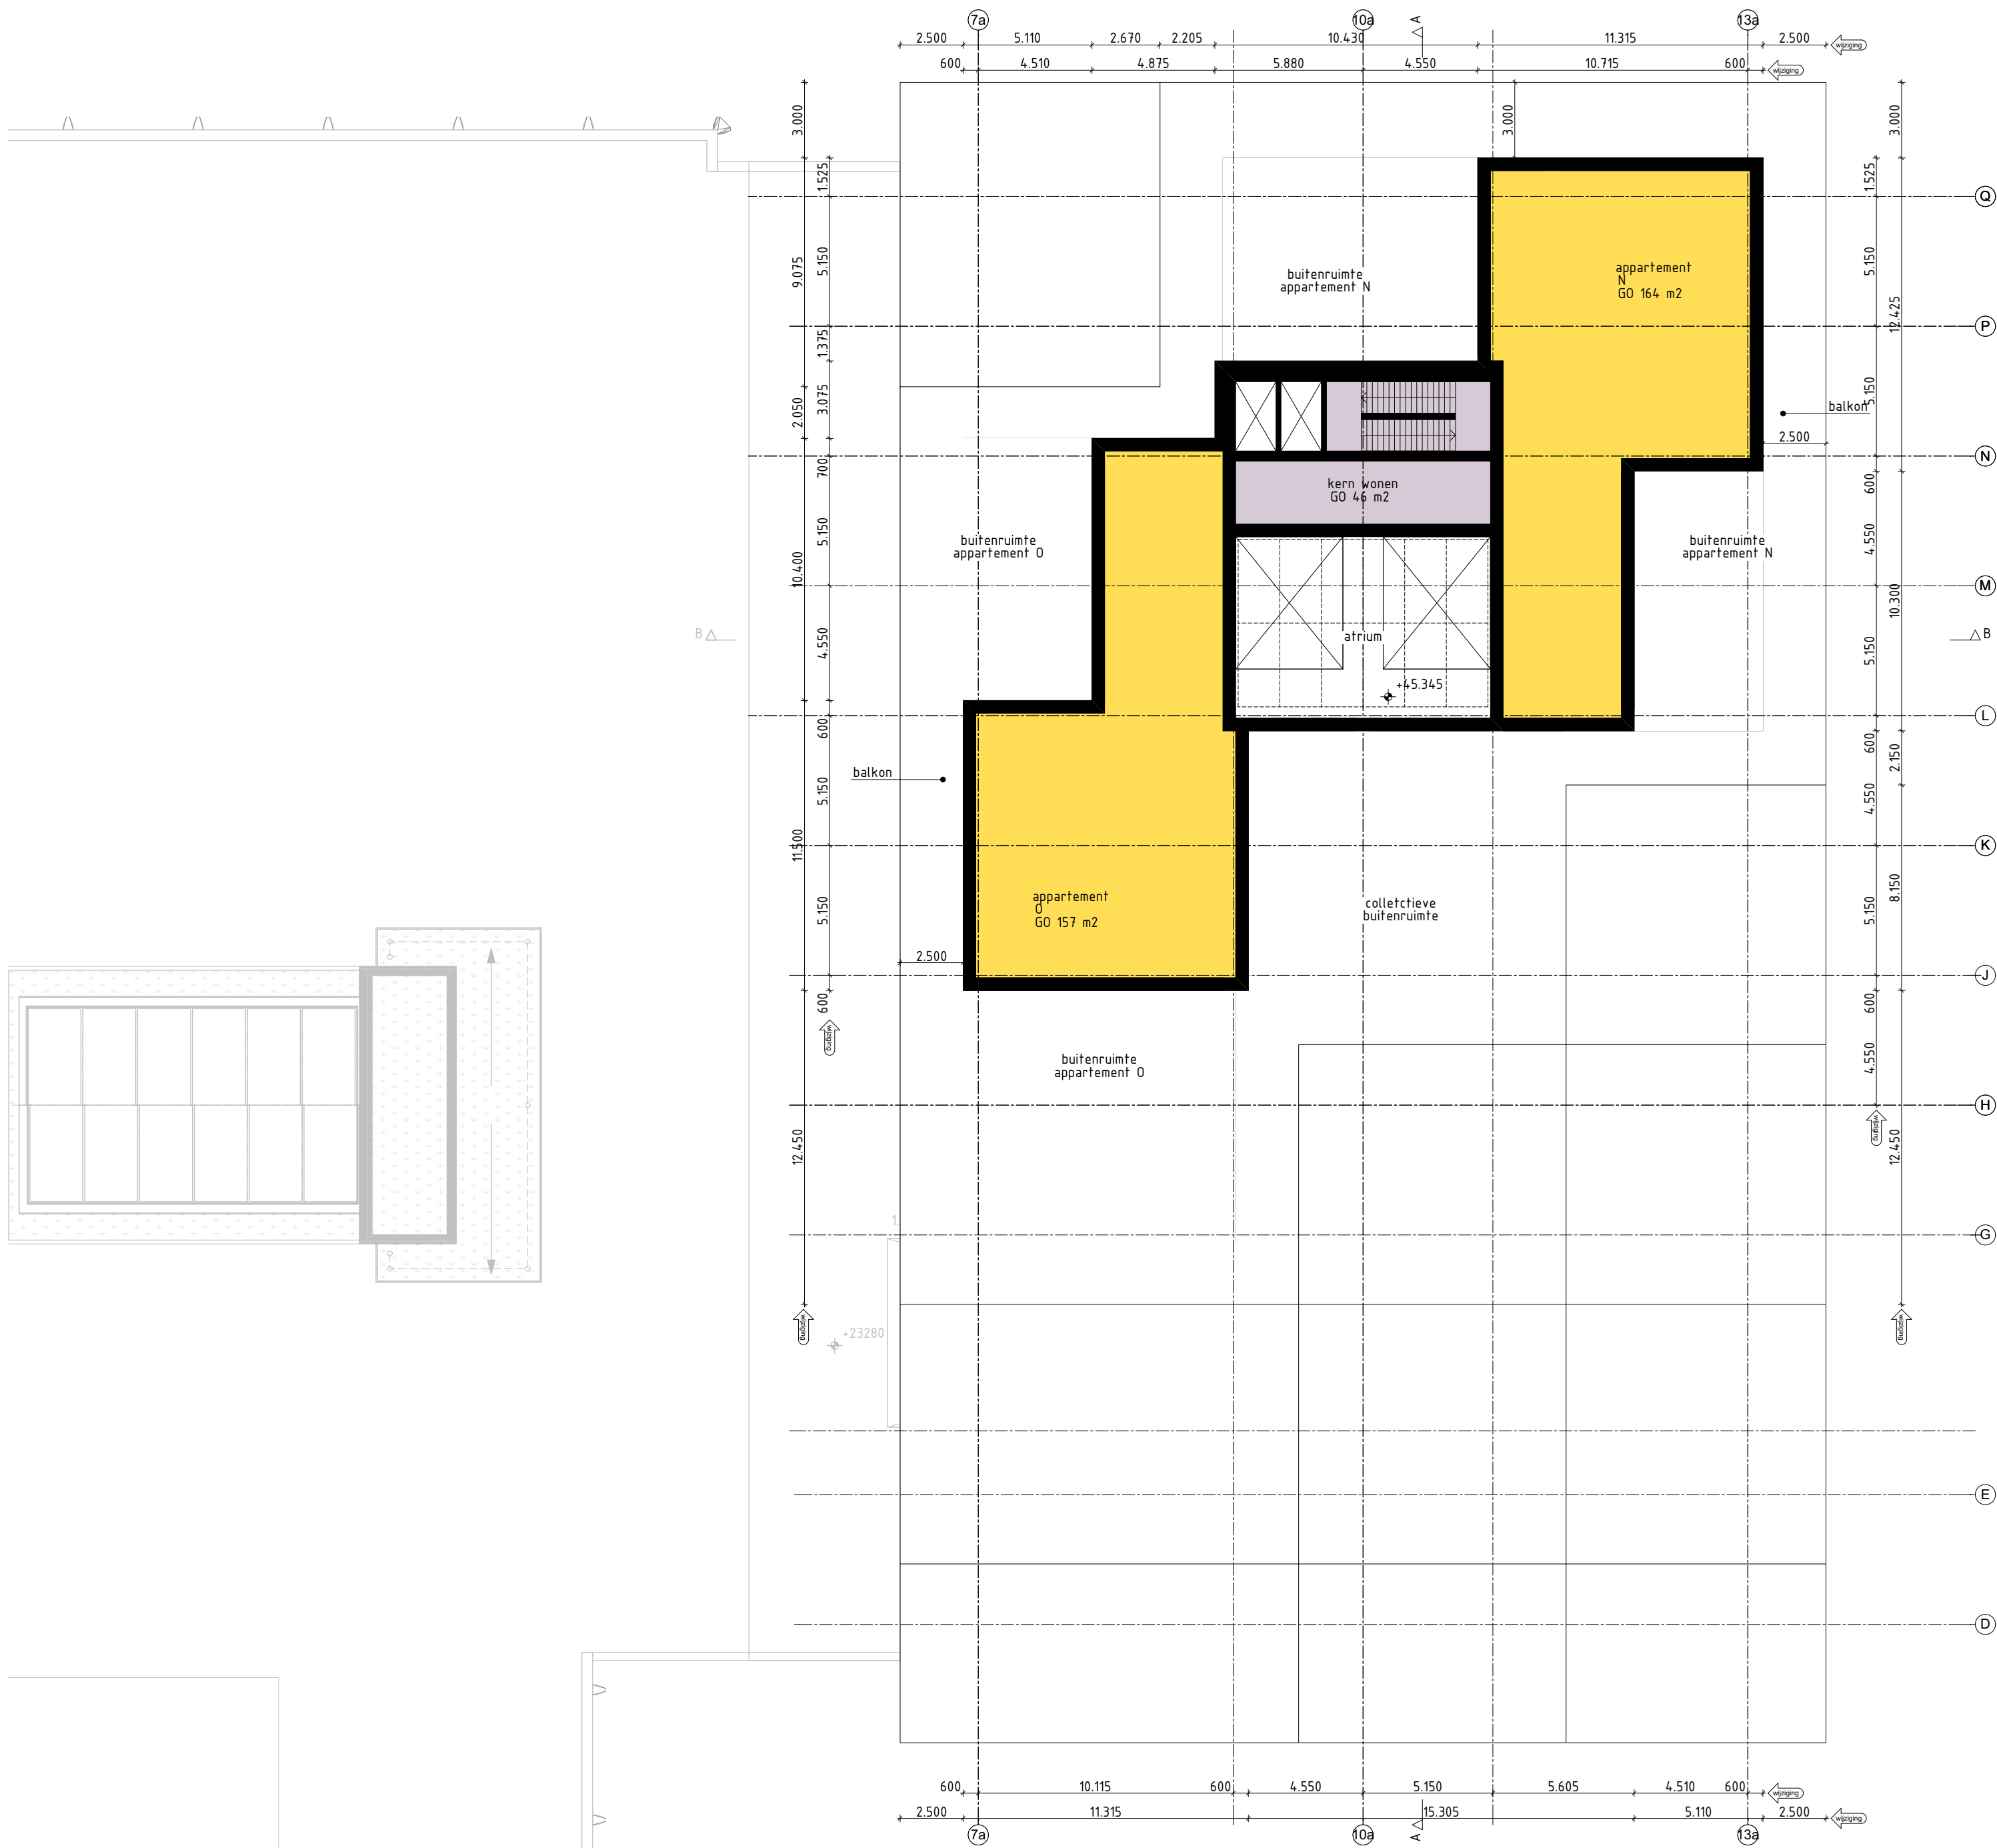

Woningen:
GBO = 5455m²


Berging:
GBO = 438m²

Totaal GBO = 5893m²

aantal woningen = 54
parkeerplaatsen = 54

Verdieping	aantal woningen
7e	13
8e	12
9e	11
10e	10
11e	6
12e	2
totaal	54

Rijnboutt bv
The Netherlands
T +31 (0)20-530 48 10
www.rijnboutt.nl

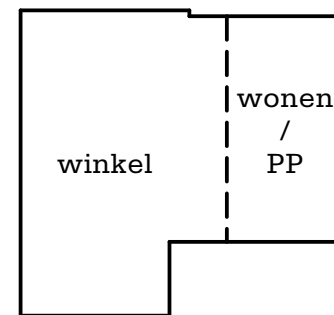

werknnummer
1610

opdrachtgever
ASR Dutch Prime Retail Projects B.V.

werk
Warenhuis
Amstelveen

stadium
voorlopig ontwerp tbv aanvraag fase 1 herzien

onderwerp tekening
12e verdieping
plattegronden

schaal
1:200

formaat
A2


getekend
AA, MC

datum
01-03-2017


gewijzigd
04-10-2017


tekeningnummer
108

Rijnboutt

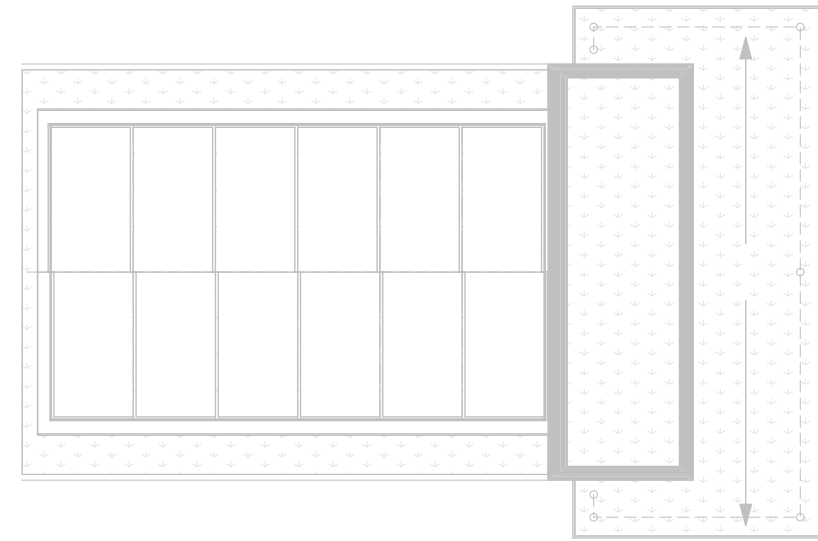


N
⊕

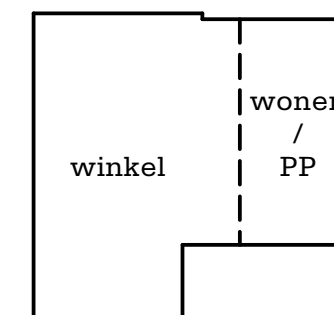tekeningnummer
109

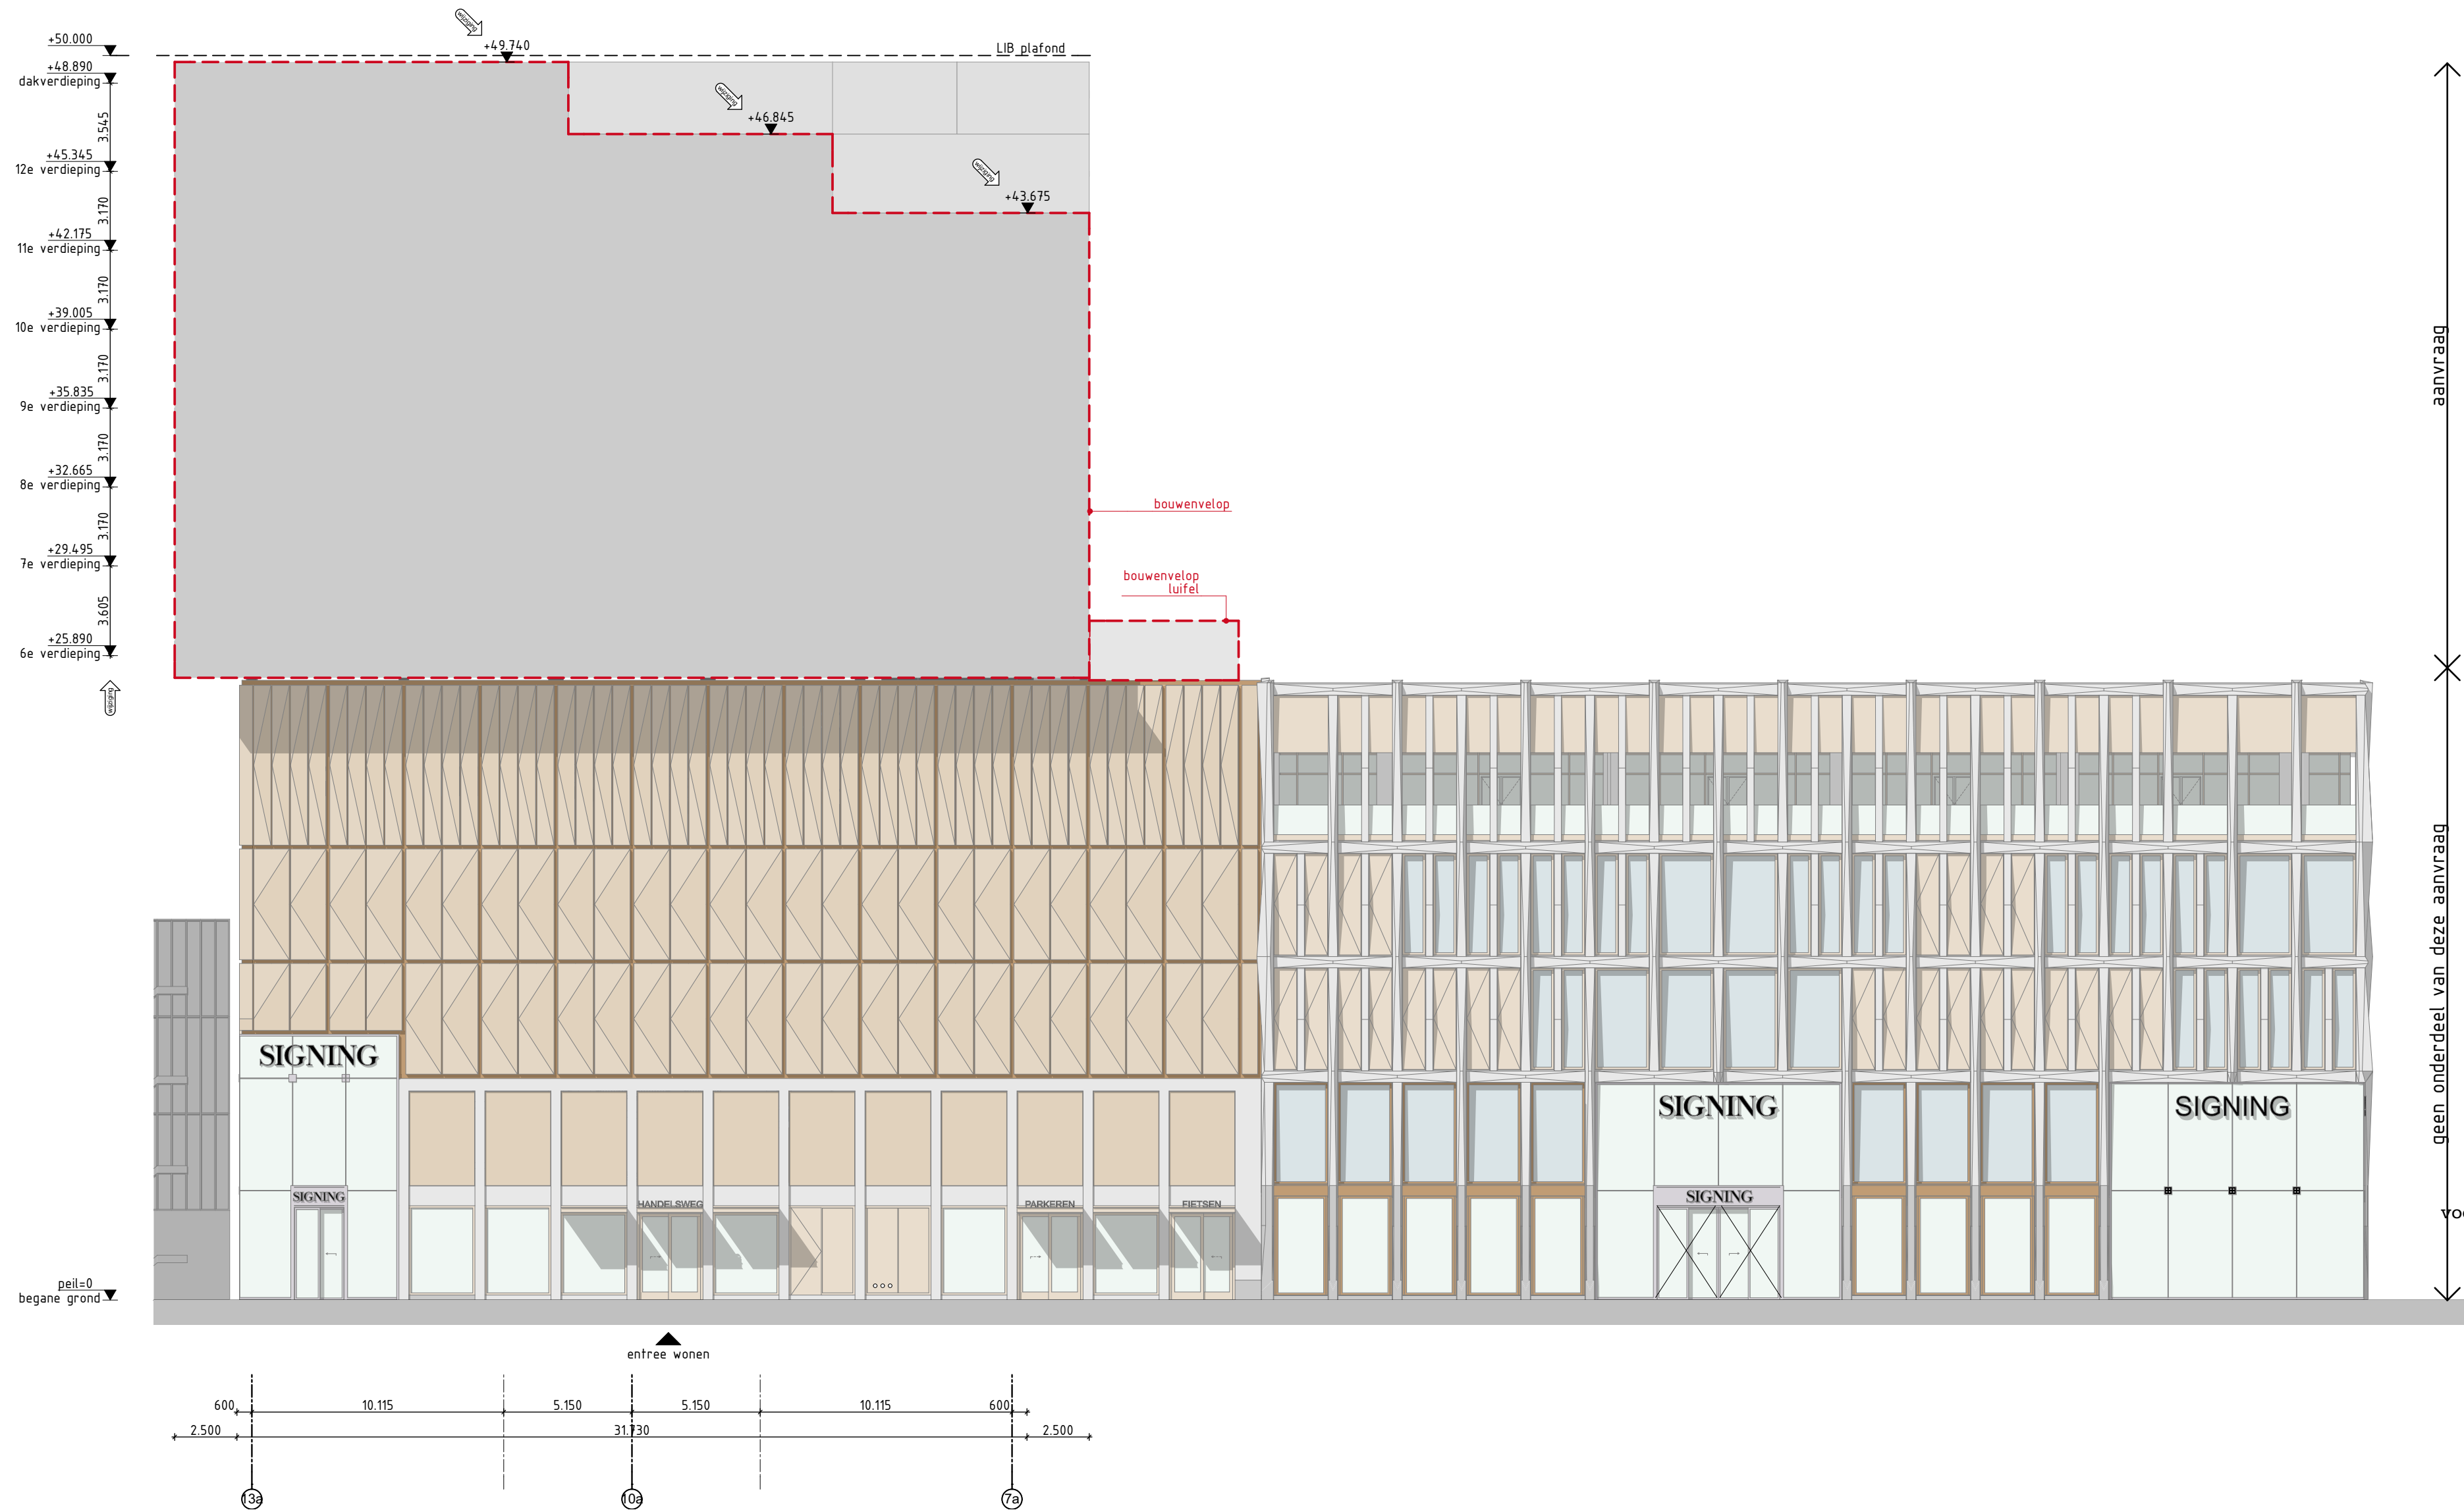

Rijnbout bv
The Netherlands
T +31 (0)20-530 48 10
www.rijnbout.nl

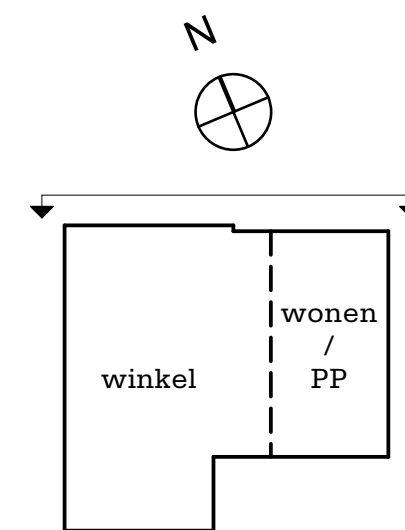

aanvraag
geen onderdeel van deze aanvraag

werknnummer
1610
opdrachtgever
ASR Dutch Prime Retail Projects B.V.
werk
Warenhuis
Amstelveen
stadium
voorlopig ontwerp thv aanvraag fase 1 herzien
onderwerp tekening
noordgevel Handelsweg
gevels

schaal
1:200

formaat
A2




getekend
AA, MC

datum
01-03-2017

gewijzigd
04-10-2017

tekeningnummer
110

Rijnbout

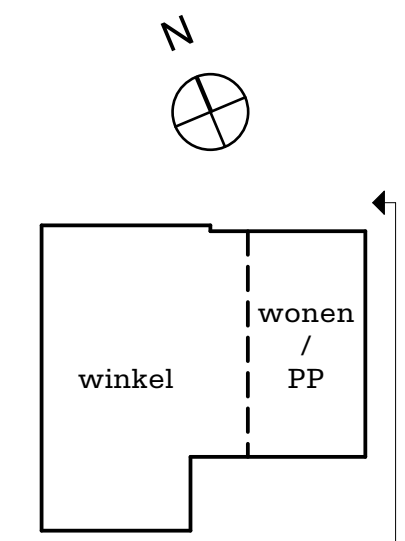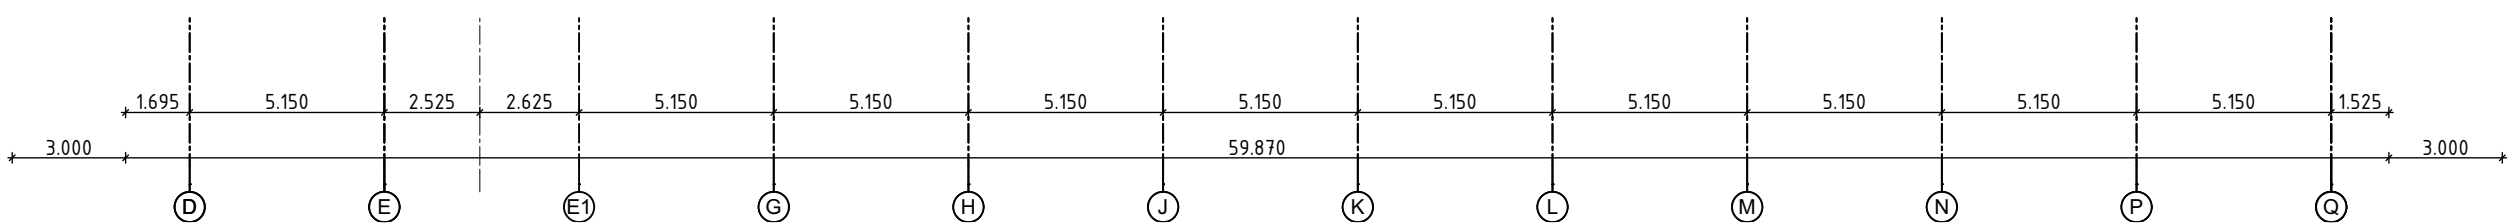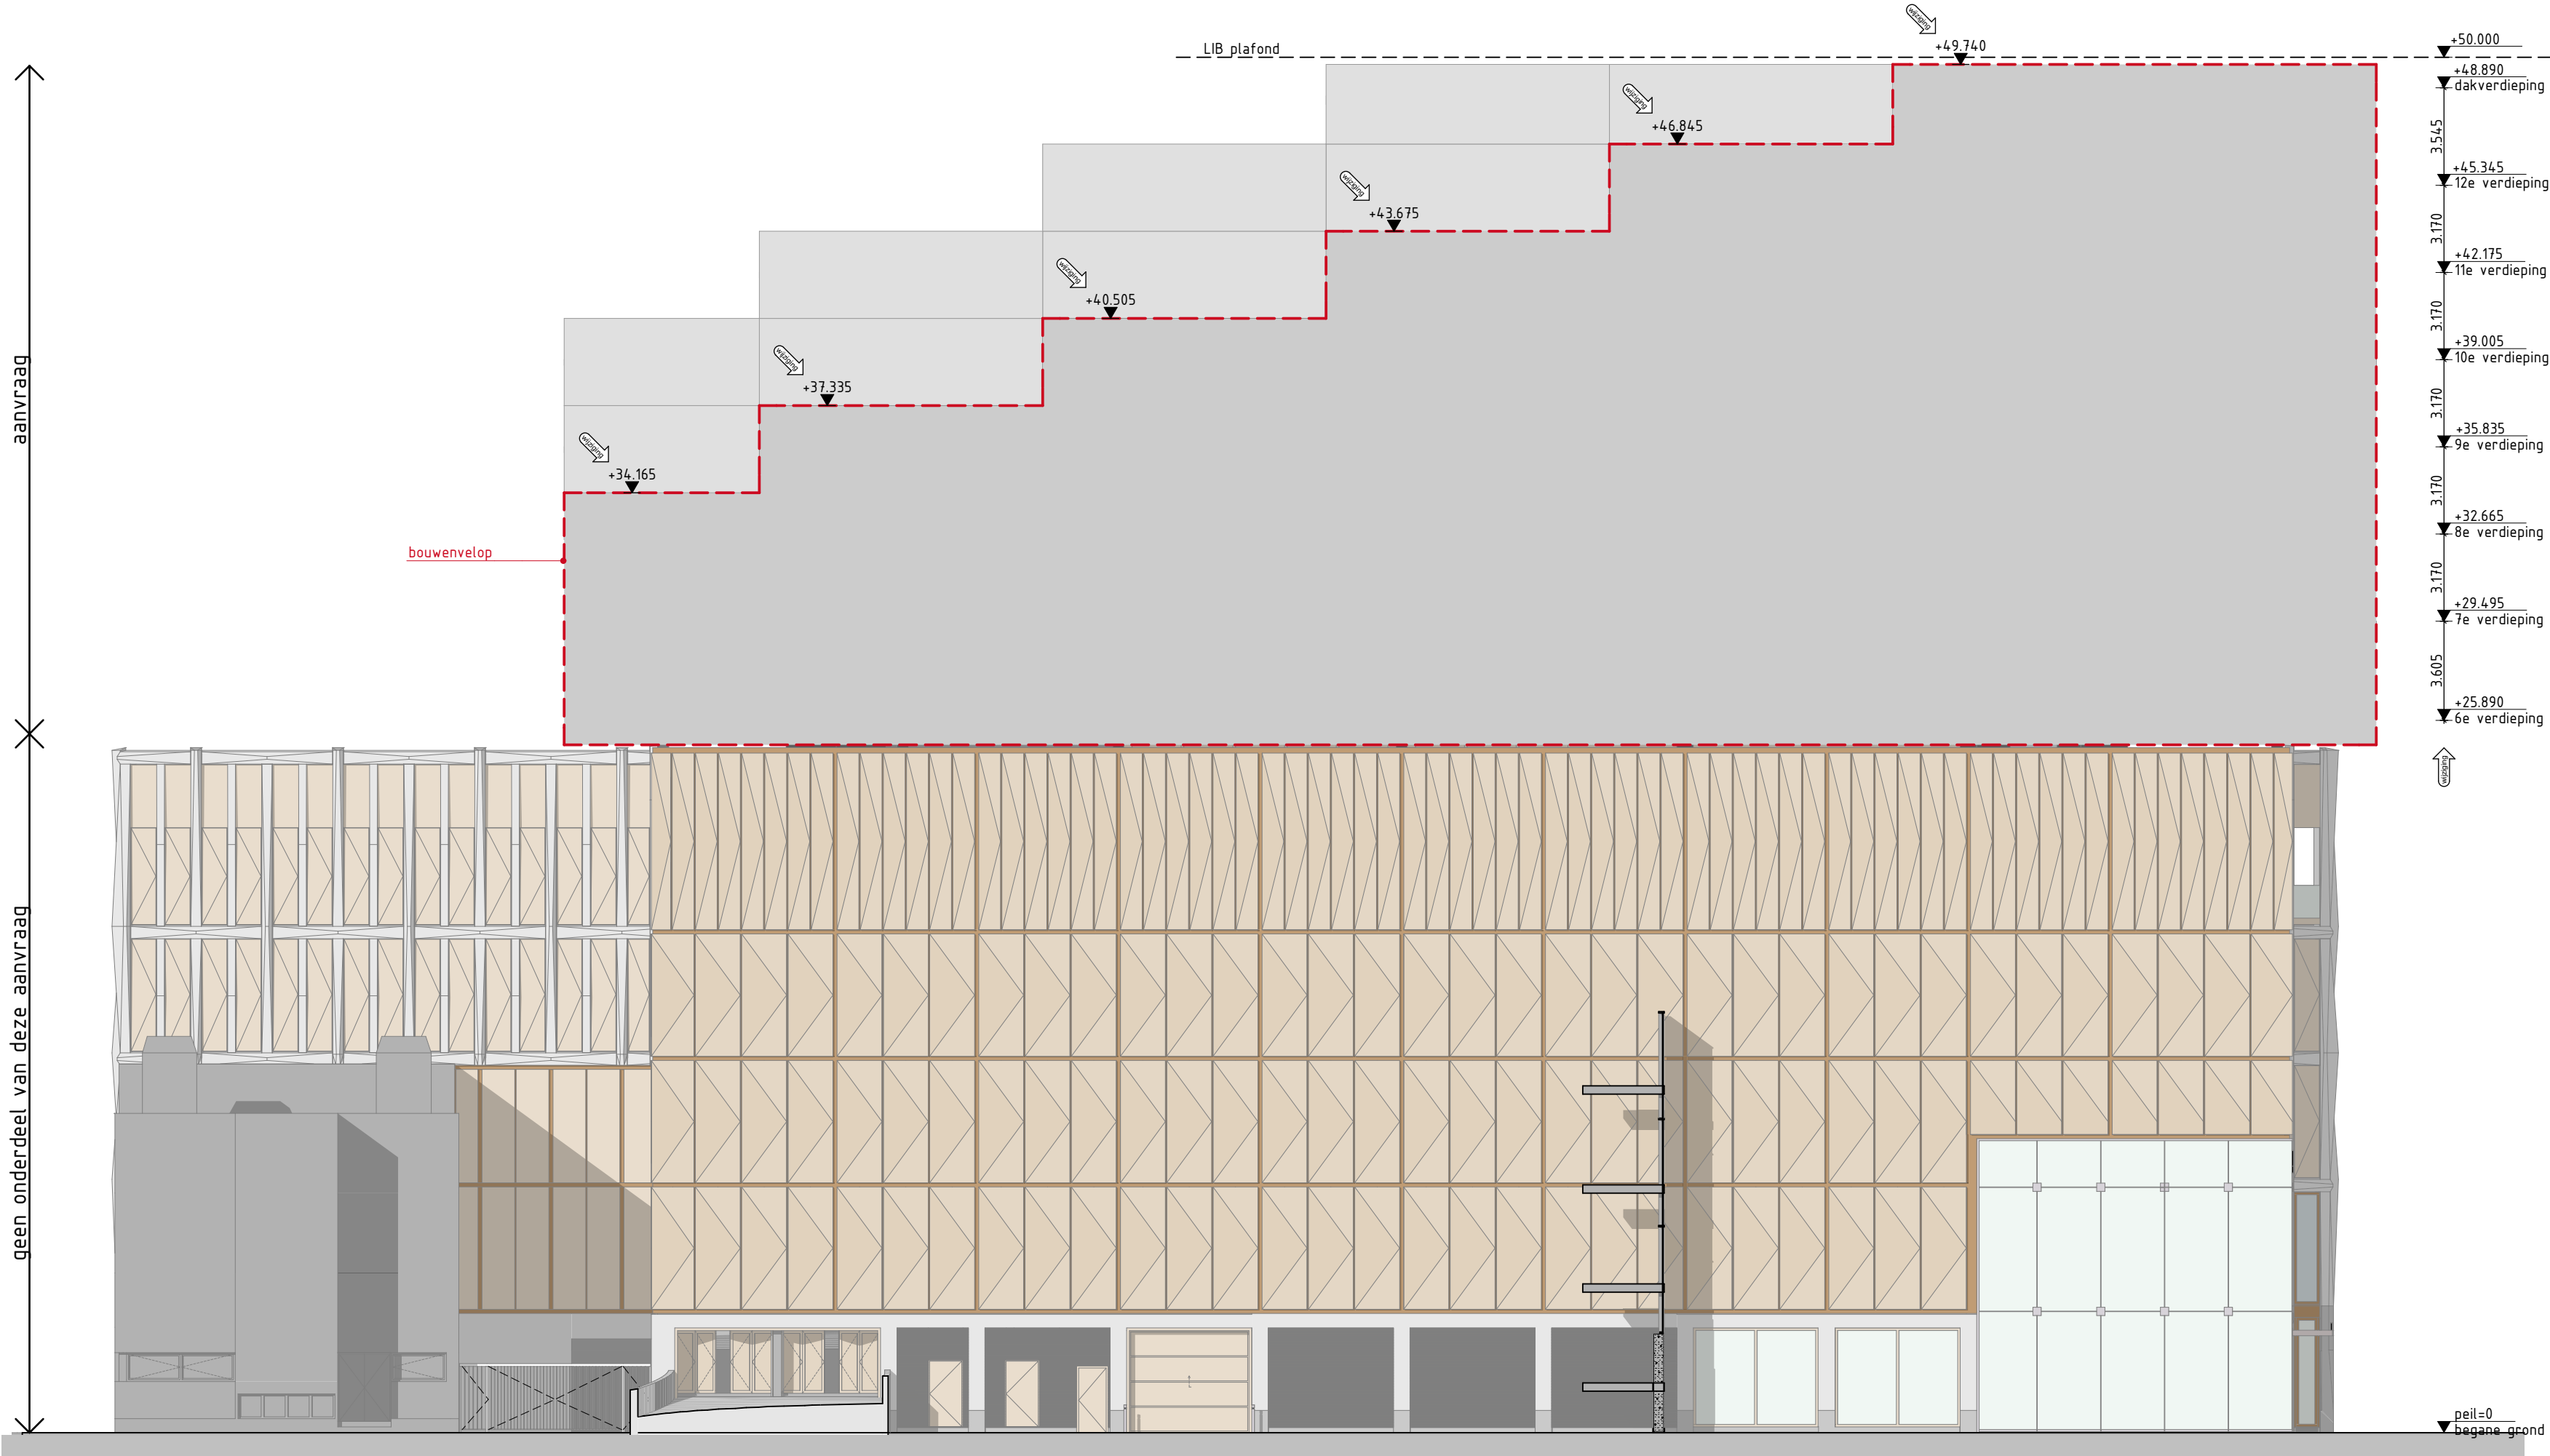

Rijnboutt bv
The Netherlands
T +31 (0)20-530 48 10
www.rijnboutt.nl

werknummer
1610

opdrachtgever
ASR Dutch Prime Retail Projects B.V.

werk
Warenhuis
Amstelveen

stadium
voorlopig ontwerp tbv aanvraag fase 1 herzien

onderwerp tekening
oostgevel Handelsplein
gevels

schaal
1:200

formaat
A2


getekend
AA, MC

datum
01-03-2017

gewijzigd
04-10-2017

tekeningnummer
111

Rijnboutt

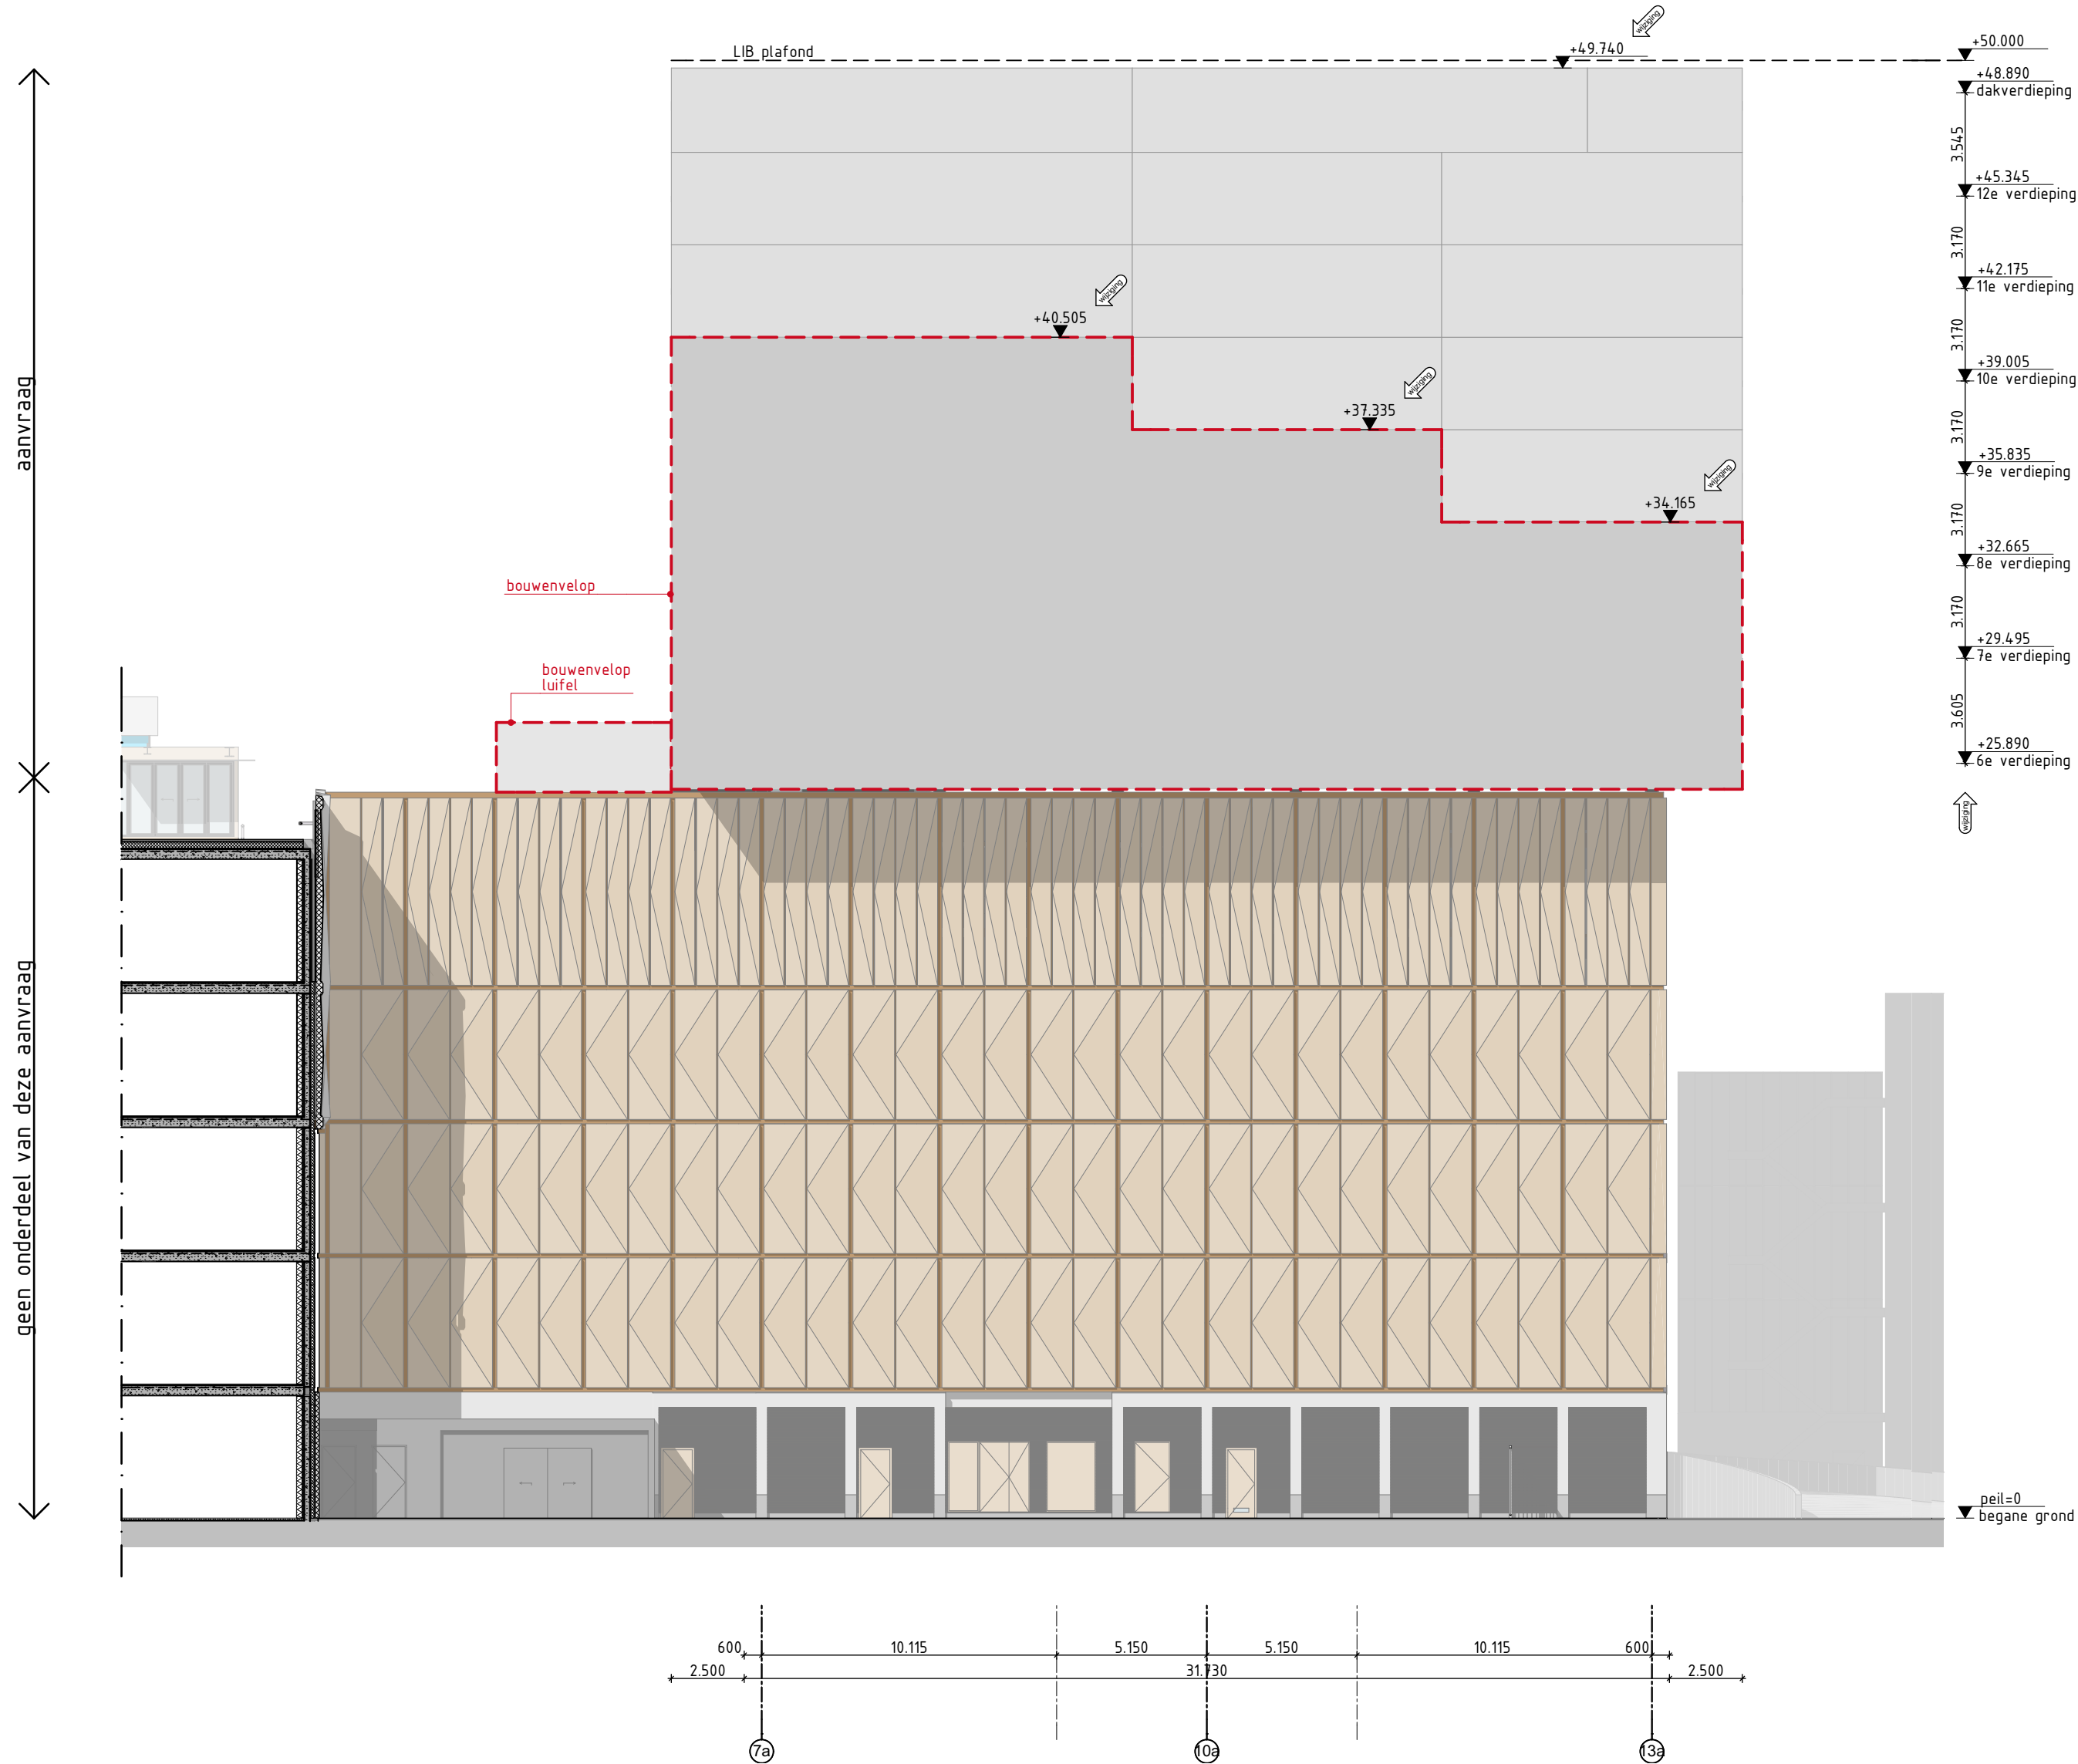

Rijnbout bv
The Netherlands
T +31 (0)20-530 48 10
www.rijnbout.nl

werknnummer
1610

opdrachtgever
ASR Dutch Prime Retail Projects B.V.

werk
Warenhuis
Amstelveen

stadium
voorlopig ontwerp tbv aanvraag fase 1 herzien

onderwerp tekening
zuidgevel steeg
gevels

schaal
1:200

formaat
A2



getekend
AA, MC

datum
01-03-2017

gewijzigd
04-10-2017


tekeningnummer
112

Rijnbout

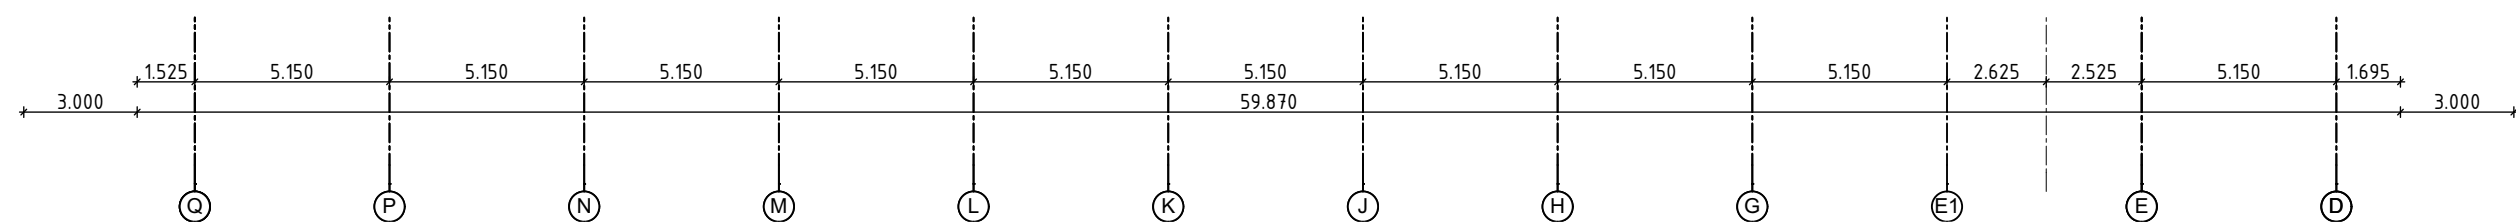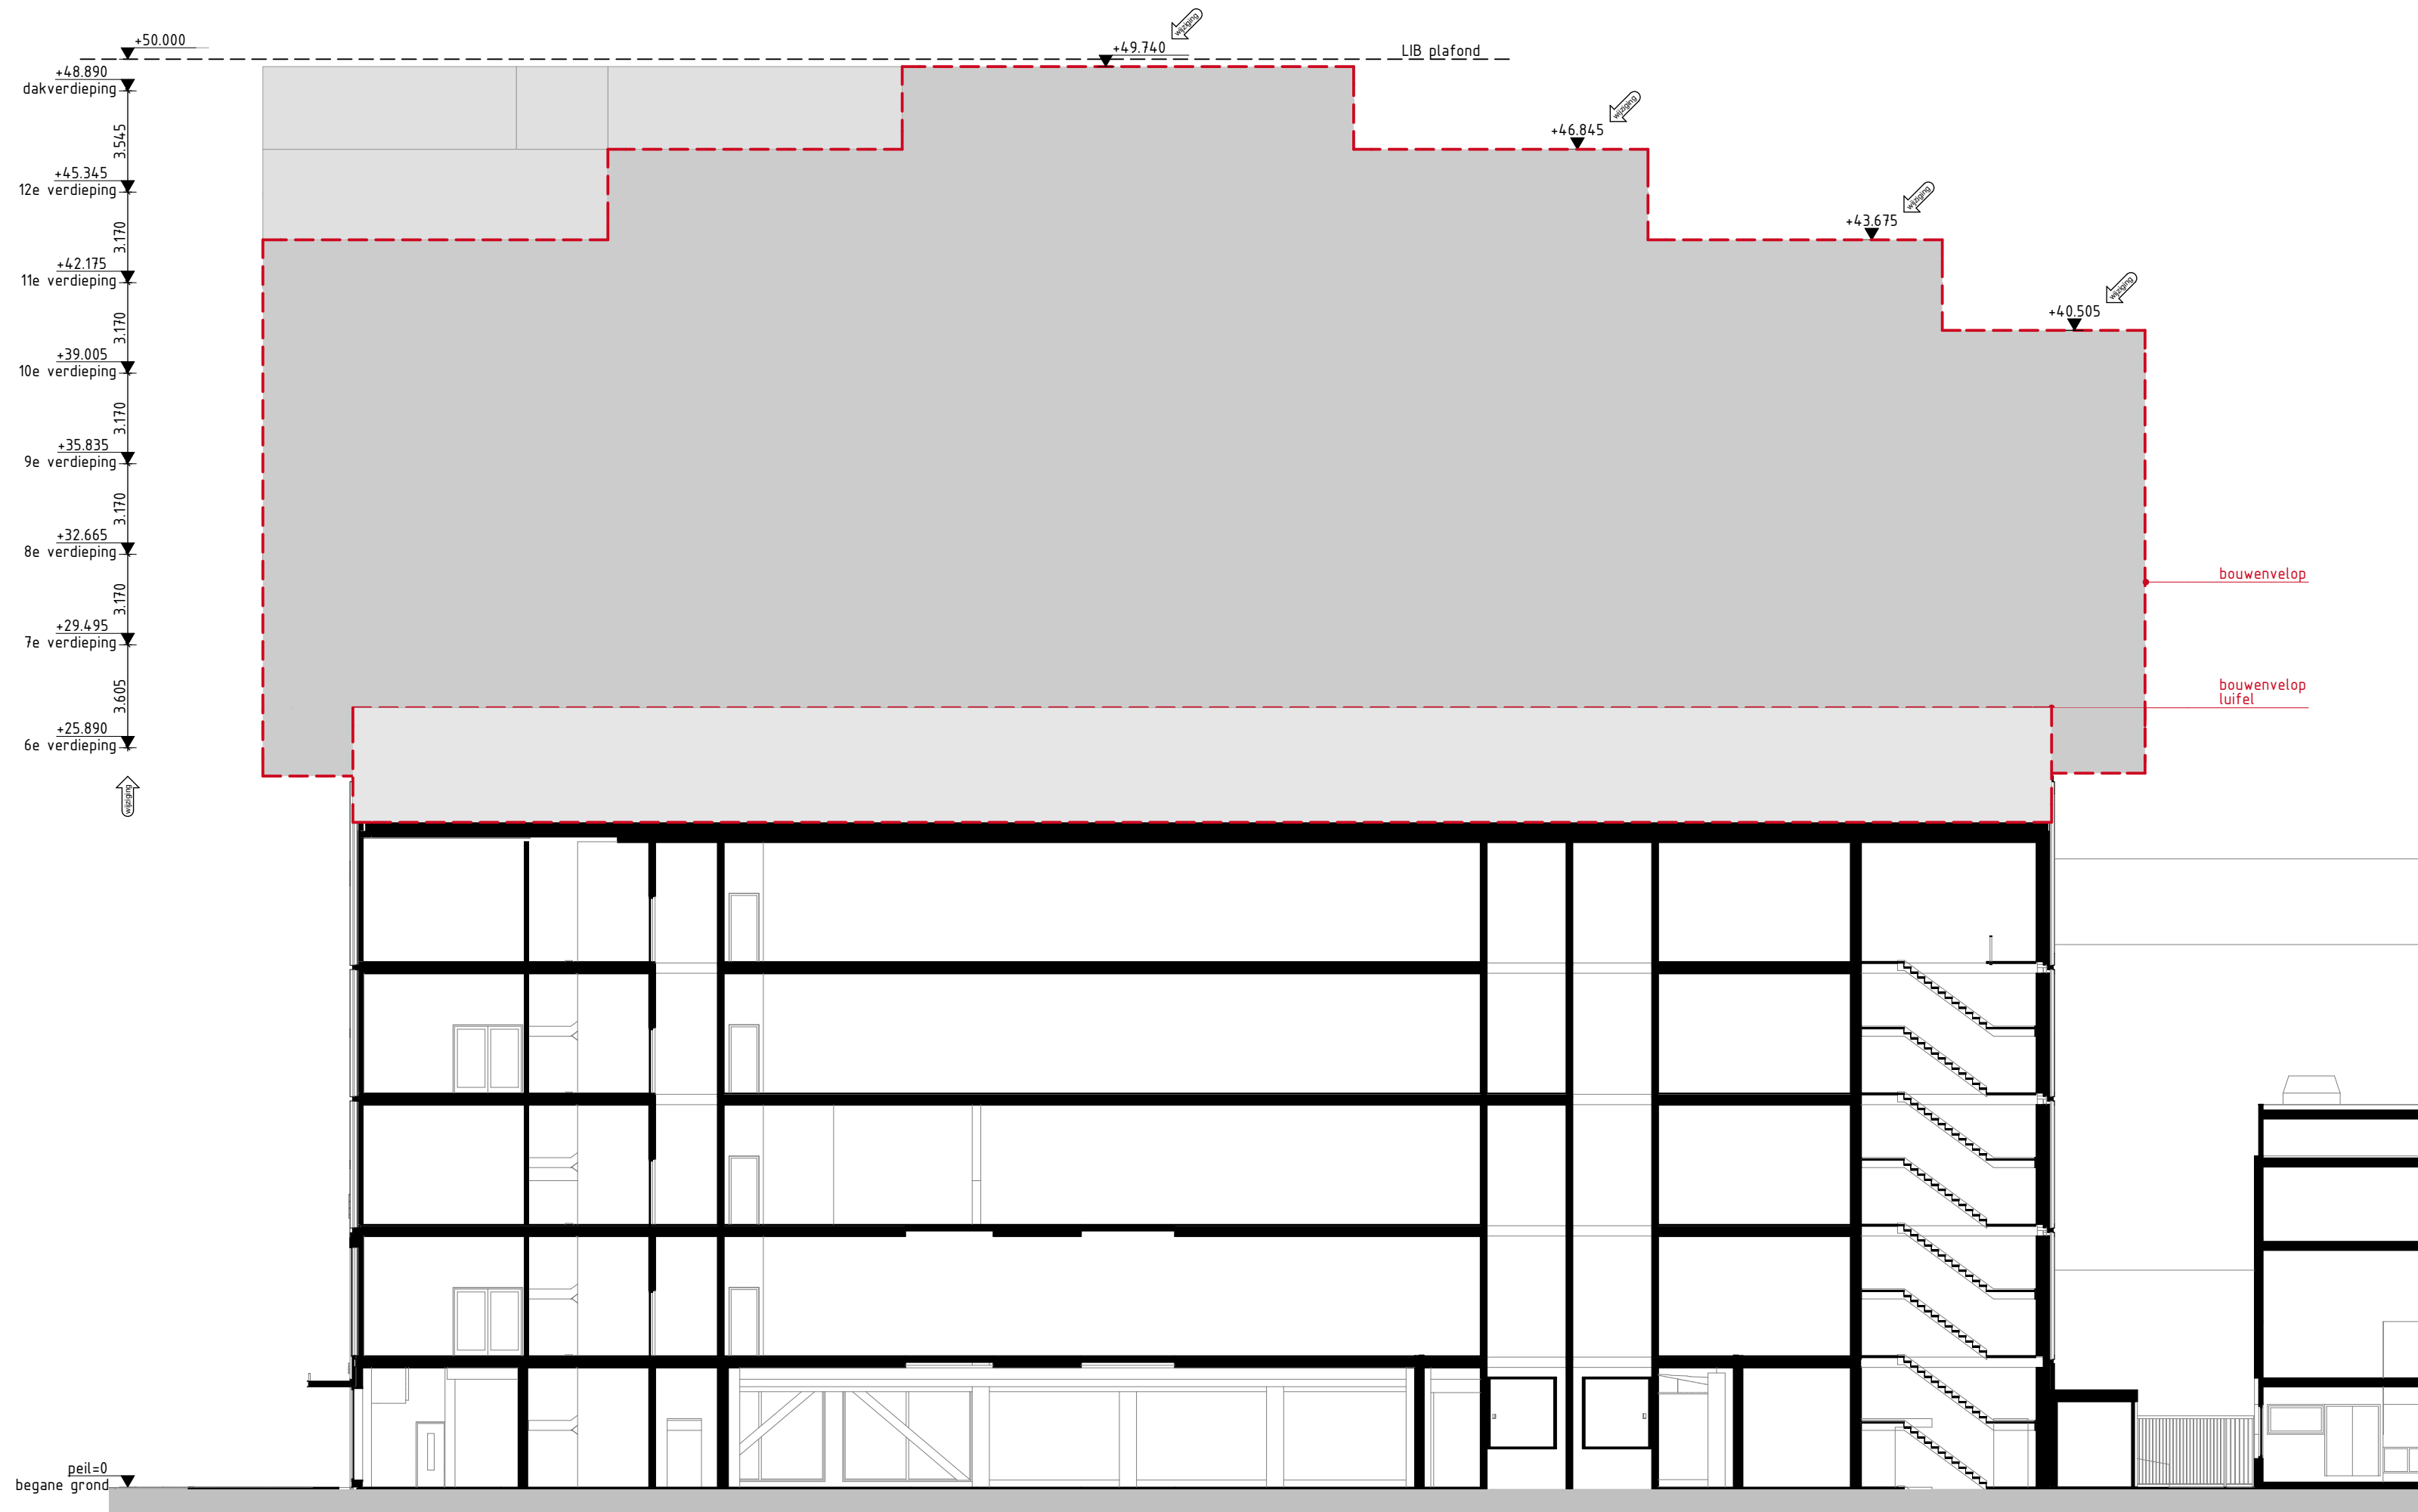

aanvraag

geen onderdeel van deze aanvraag

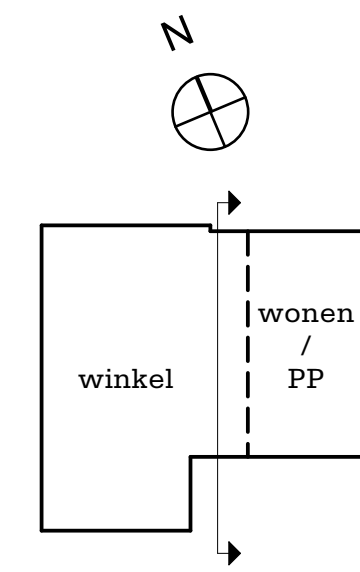

werknnummer
1610

opdrachtgever
ASR Dutch Prime Retail Projects B.V.

werk
Warenhuis
Amstelveen

stadium
voorlopig ontwerp tbv aanvraag fase 1 herzien

onderwerp tekening
westgevel Buitenplein
gevels

schaal
1:200

formaat
A2



getekend
AA, MC

datum
01-03-2017

gewijzigd
04-10-2017

tekeningnummer
113

Rijnboutt

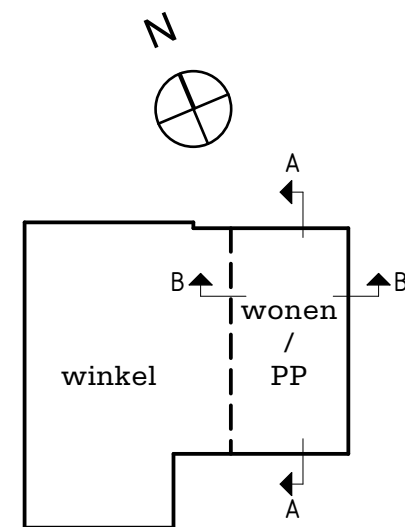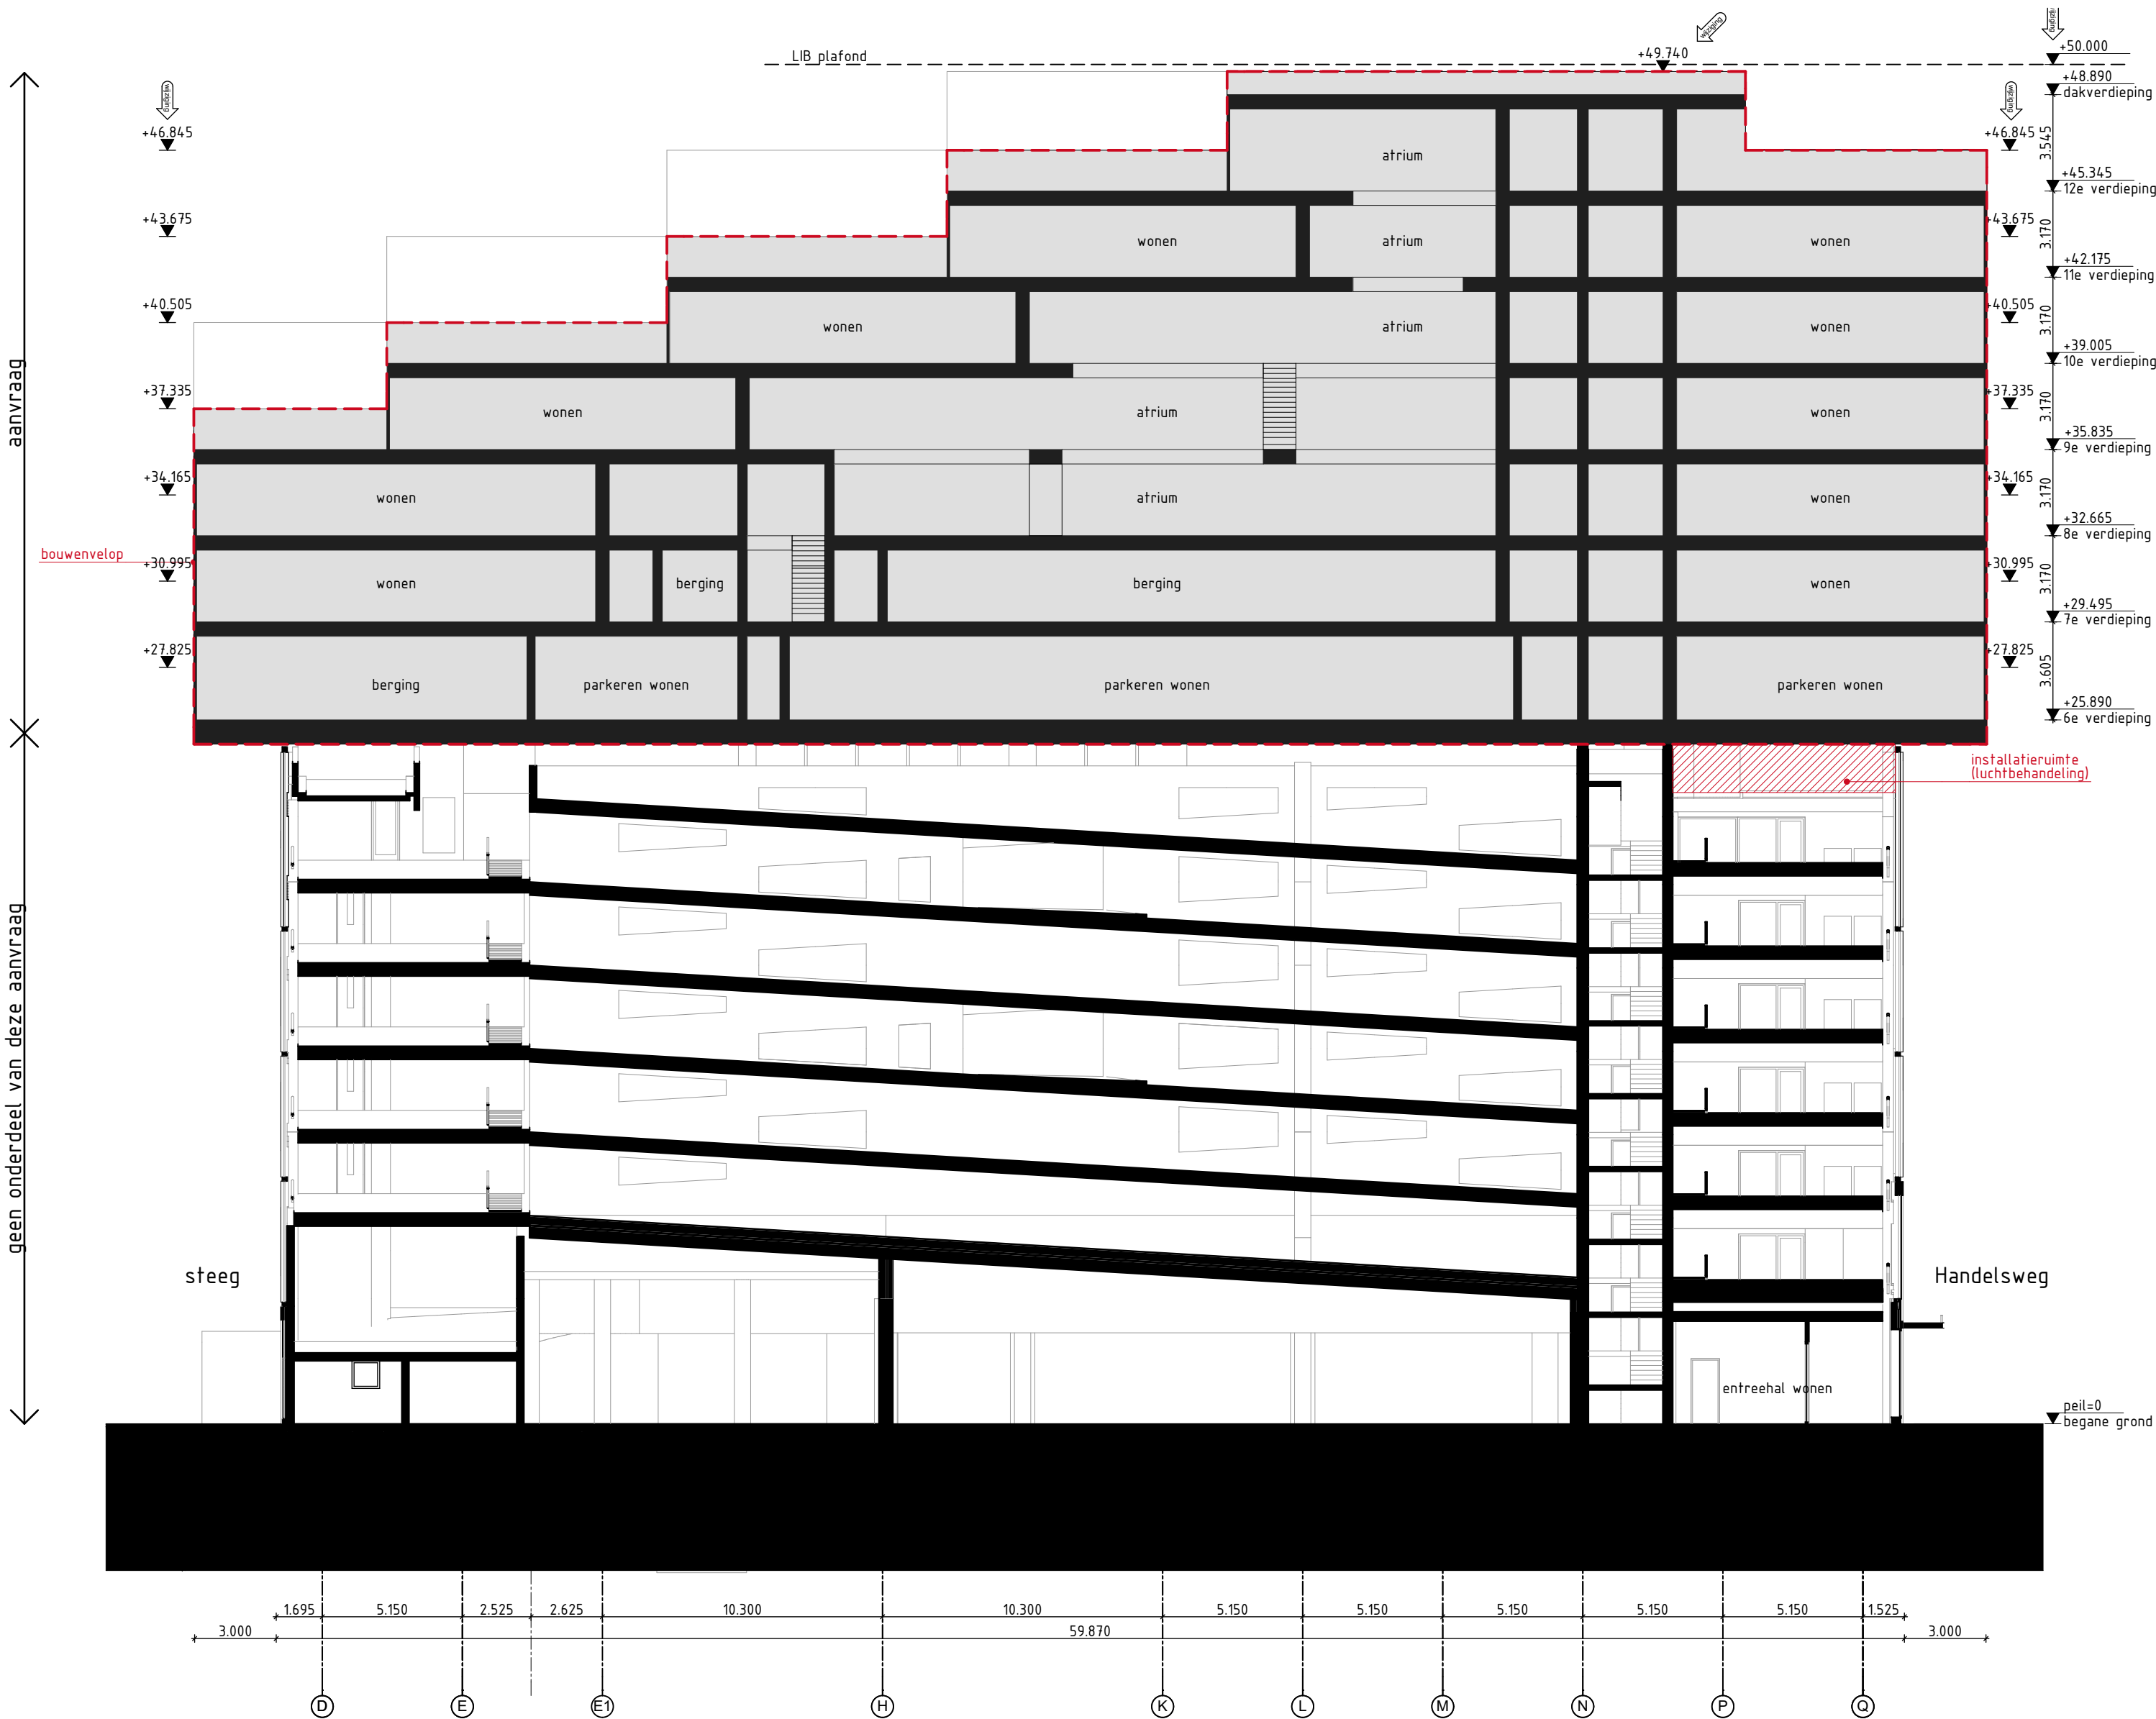

werknnummer
1610

opdrachtgever
ASR Dutch Prime Retail Projects B.V.

werk
Warenhuis
Amstelveen

stadium
voorlopig ontwerp tbv aanvraag fase 1 herzien

onderwerp tekening
langsdoorsnede A
doorsneden

schaal
1:200

formaat
A2



getekend
AA, MC

datum
01-03-2017

gewijzigd
04-10-2017

tekeningnummer
120

Rijnboutt

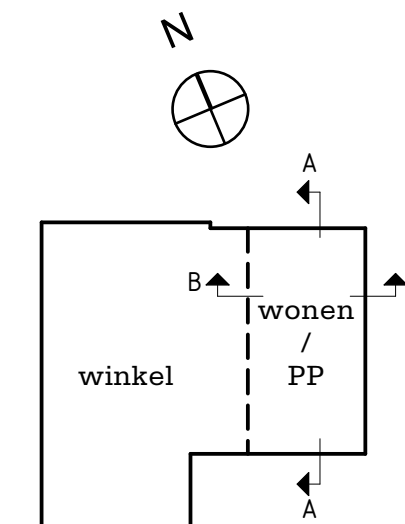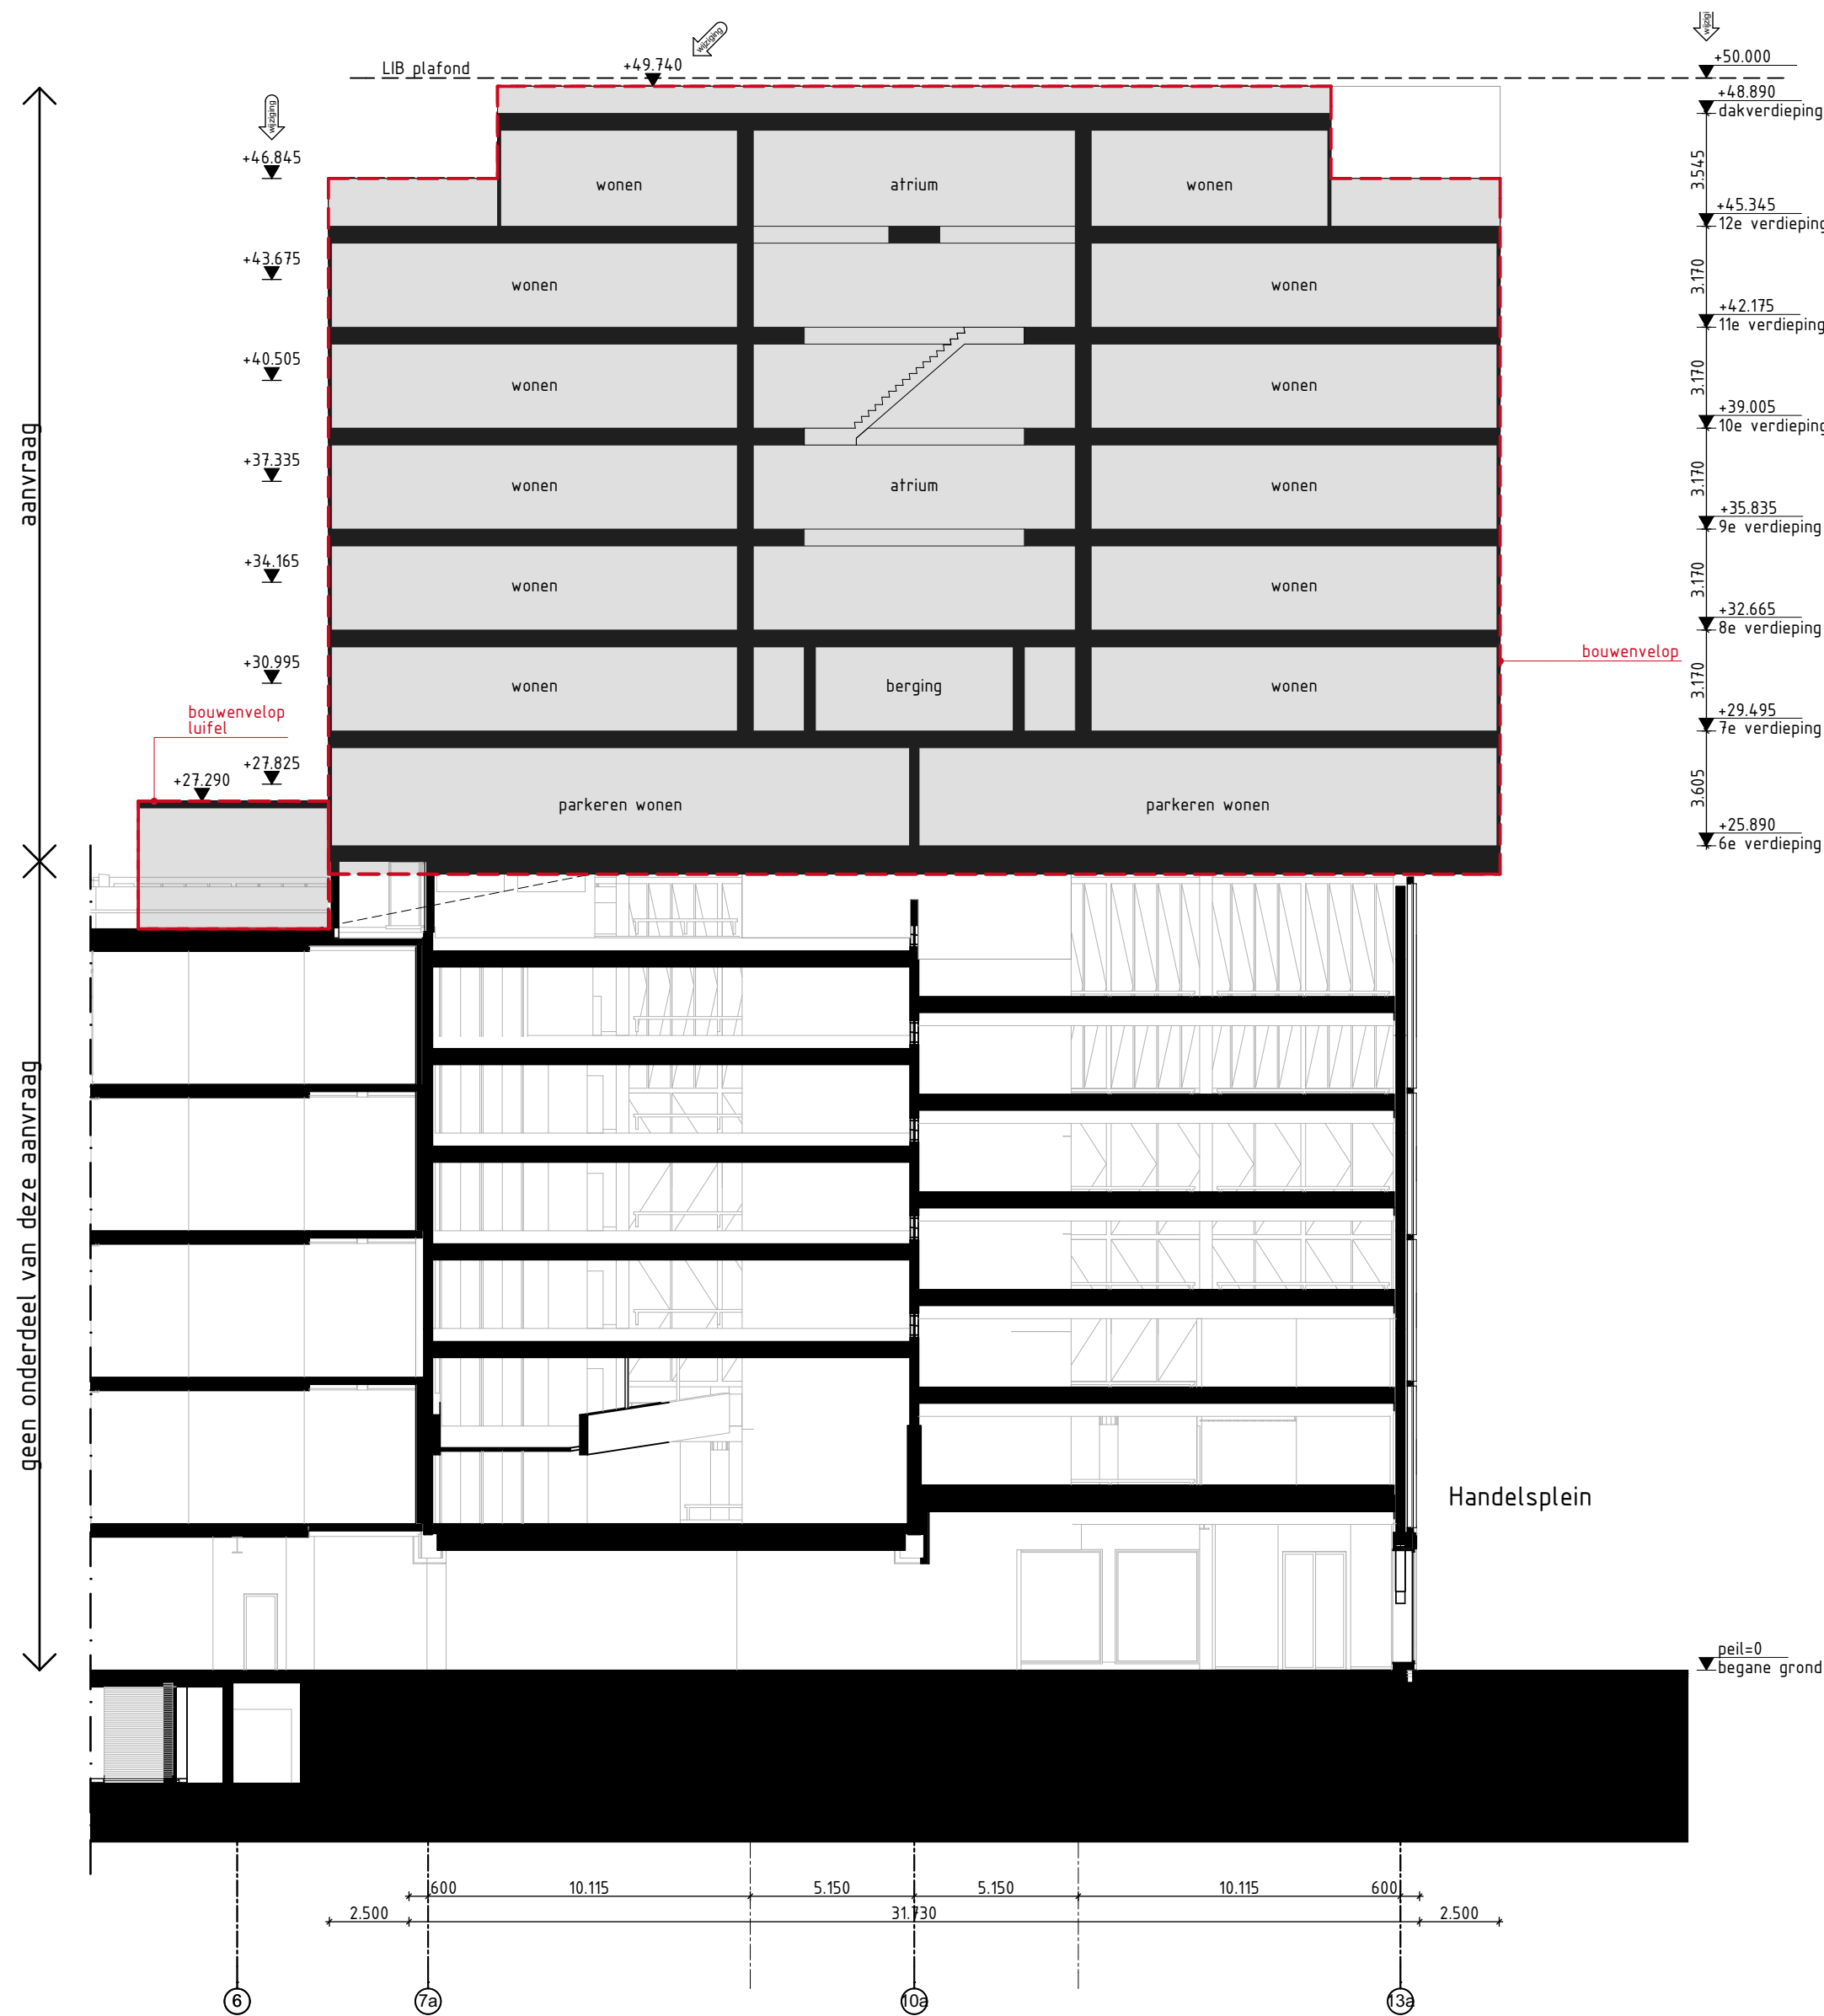

werknummer
1610

opdrachtgever
ASR Dutch Prime Retail Projects B.V.

werk
Warenhuis
Amstelveen

stadium
voorlopig ontwerp tbv aanvraag fase 1 herzien

onderwerp tekening
dwarsdoorsnede B
doorsneden

schaal
1:200

formaat
A2

getekend
AA, MC

datum
01-03-2017

gewijzigd
04-10-2017

tekeningnummer
121

Rijnboutt