

INHOUDSOPGAVE

- 01 situatie bestaande toestand, schaal 1:1000
- 02 plattegronden bestaande toestand, schaal 1:100
- 03 doorsnedes en aanzichten bestaande toestand. schaal1:100
- 04 situatie nieuwe toestand, schaal 1:1000
- 05 plattegronden nieuwe toestand, schaal 1:100
- 06 doorsnedes en aanzichten nieuwe toestand. schaal1:100

Landsmeerderdijk 67
1035 PT Amsterdam

Marina Roosebeek

architect bna

T +31 20 638 54 44
E office@roosebeek.nl

Project:
Landgoed Elswoutshoek
Restauratie Bloementuin

Opdrachtgever:
de heer Hans Slewe

Onderdeel:
AANVRAAG OMGEVINGSVERGUNNING
situatie, plattegronden, aanzichten, doorsneden

Schaal:
1:1000, 1:100

Formaat:
A3


Datum:
03-04-2017

Gewijzigd:

m.m.v.:
JK

Werknummer:
2 1 1 0 9

Tekeningnummer:
D 0 2

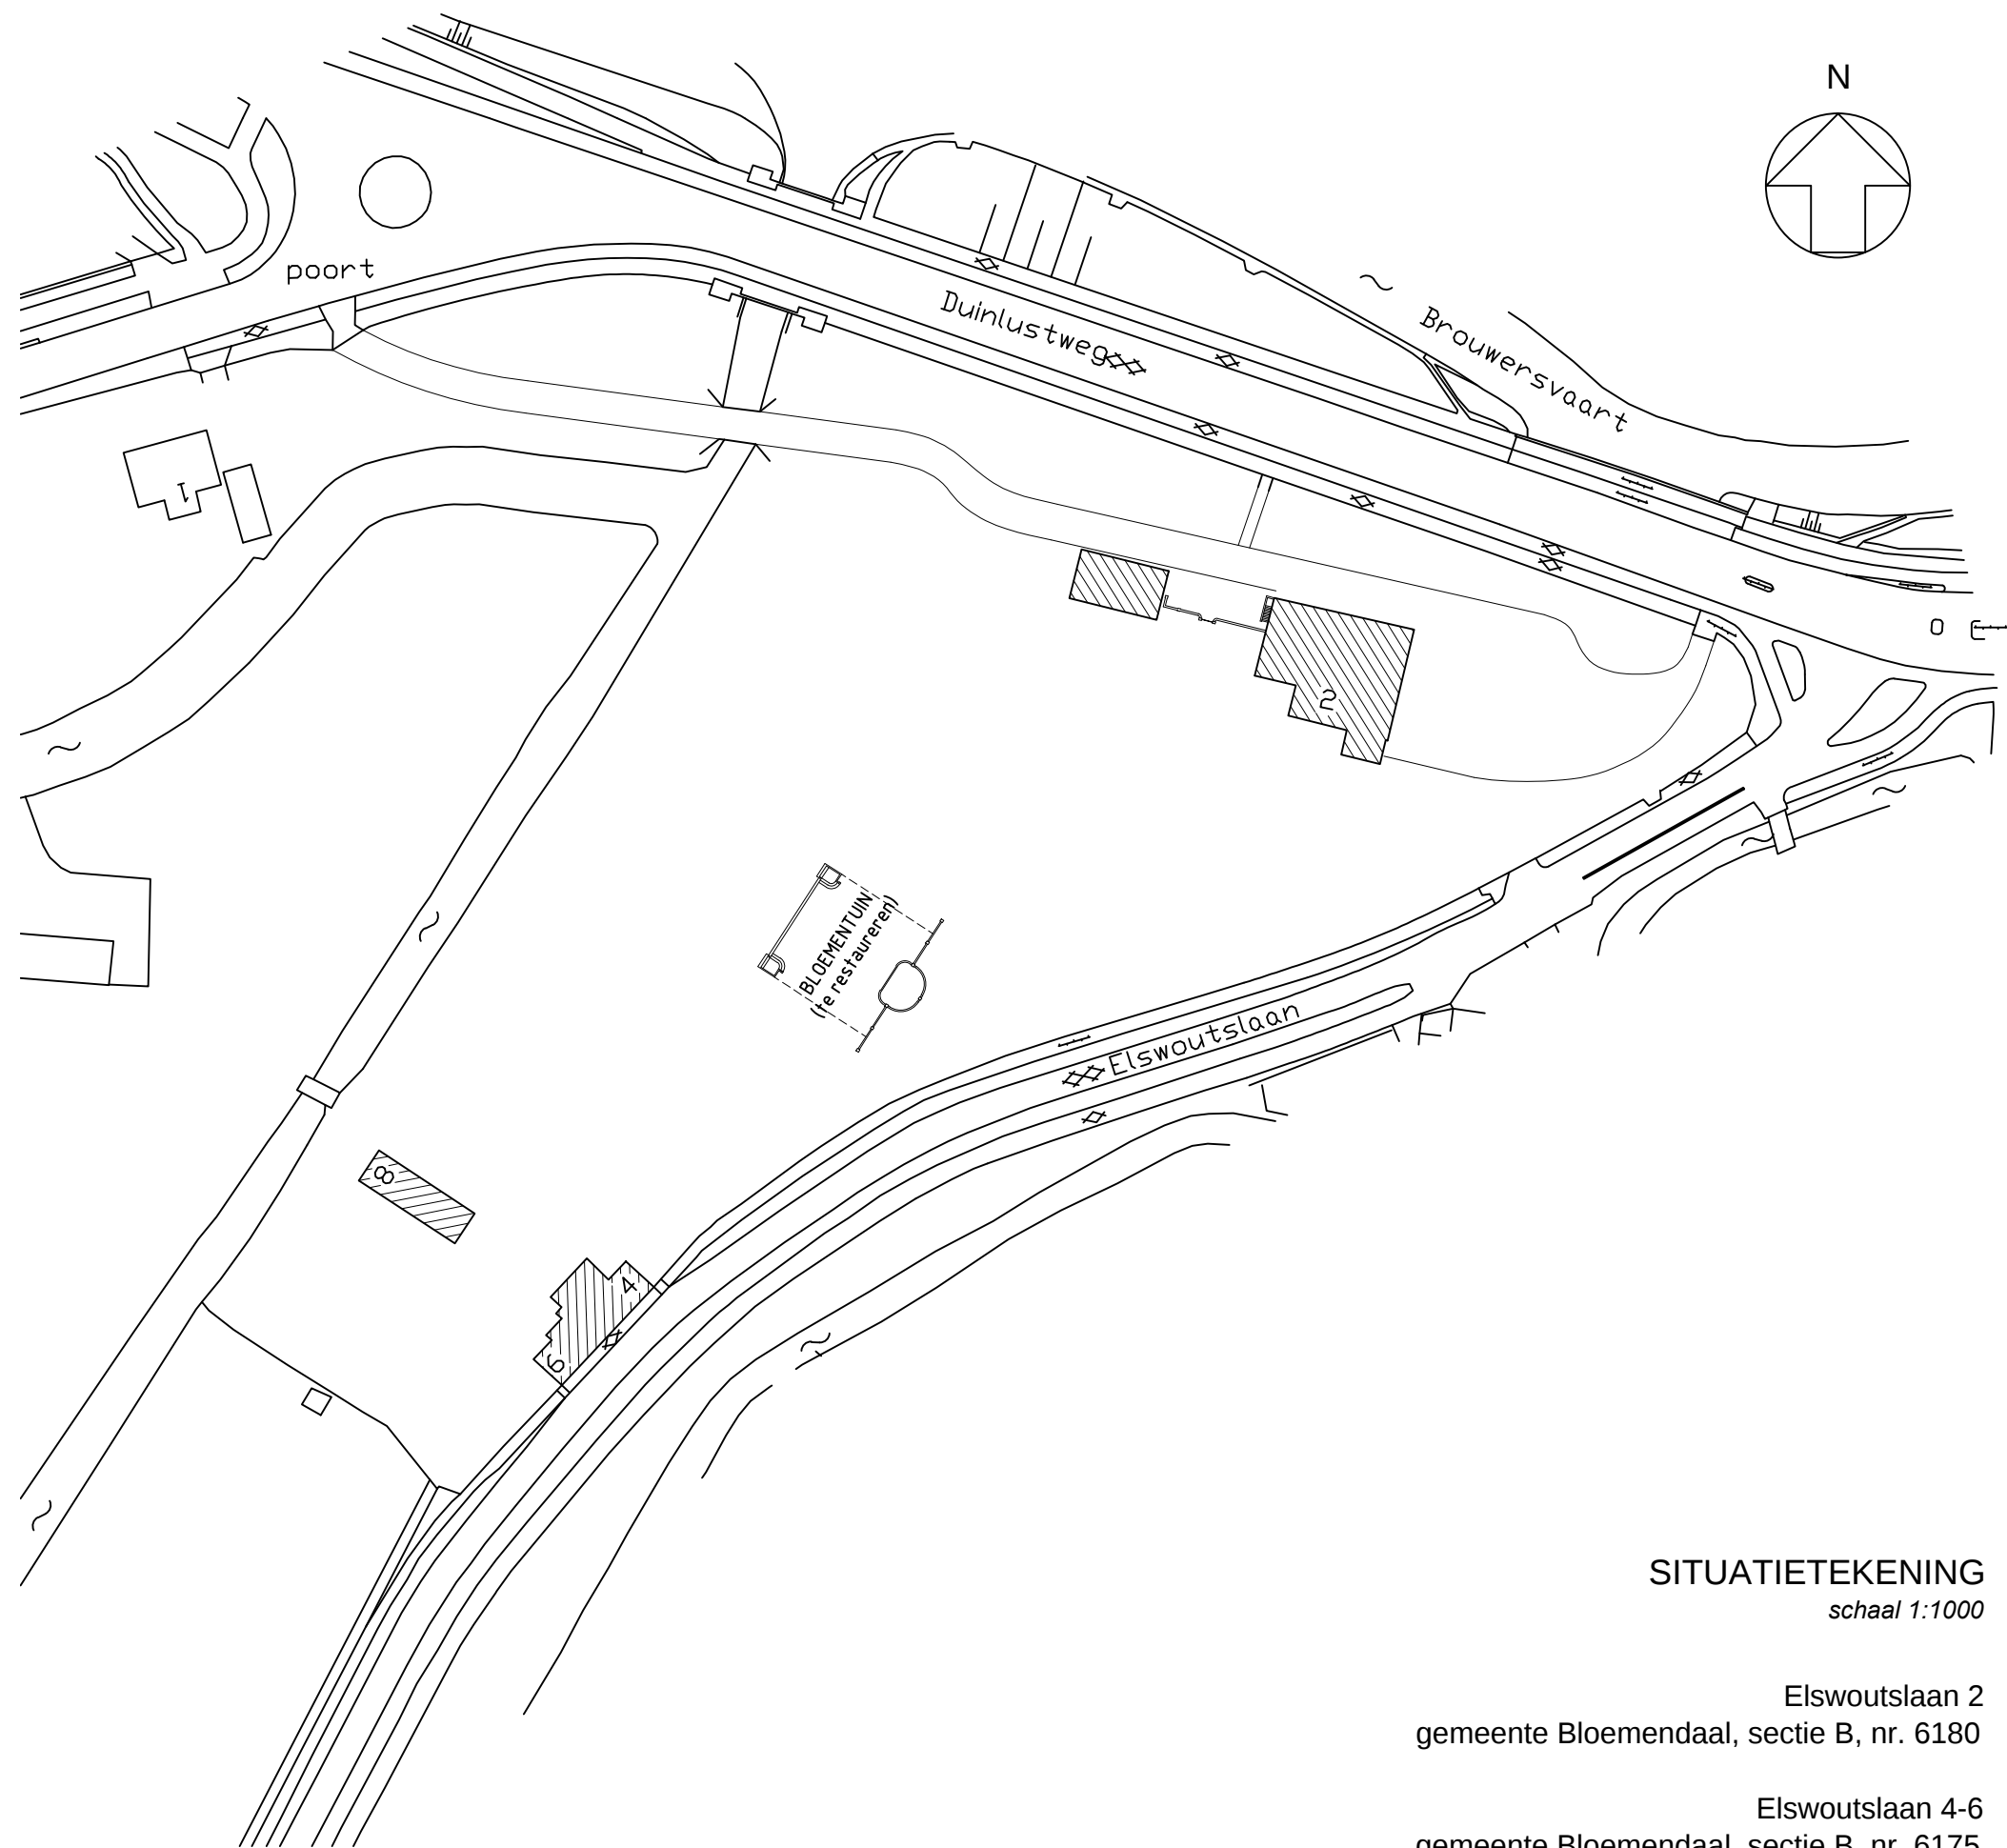

RENVOOI

-  bestaande bebouwing
-  nieuw te bouwen zomerhuis

SITUATIETEKENING

schaal 1:1000

Elswoutslaan 2
gemeente Bloemendaal, sectie B, nr. 6180

Elswoutslaan 4-6
gemeente Bloemendaal, sectie B, nr. 6175

ELSWOUTSHOEK

opdrachtgever
de heer Hans Slewe

onderdeel
RESTAURATIE BLOEMENTUIN

omschrijving
situatietekening bestaand

schaal
1:1000

formaat
A3

datum
03-04-2017


gewijzigd

tekening
D02

blad
01

Marina Roosebeek architect bna

Landsmeerderdijk 67 1035 PT Amsterdam
T 020-6385444 E office@roosebeek.nl I www.roosebeek.nl

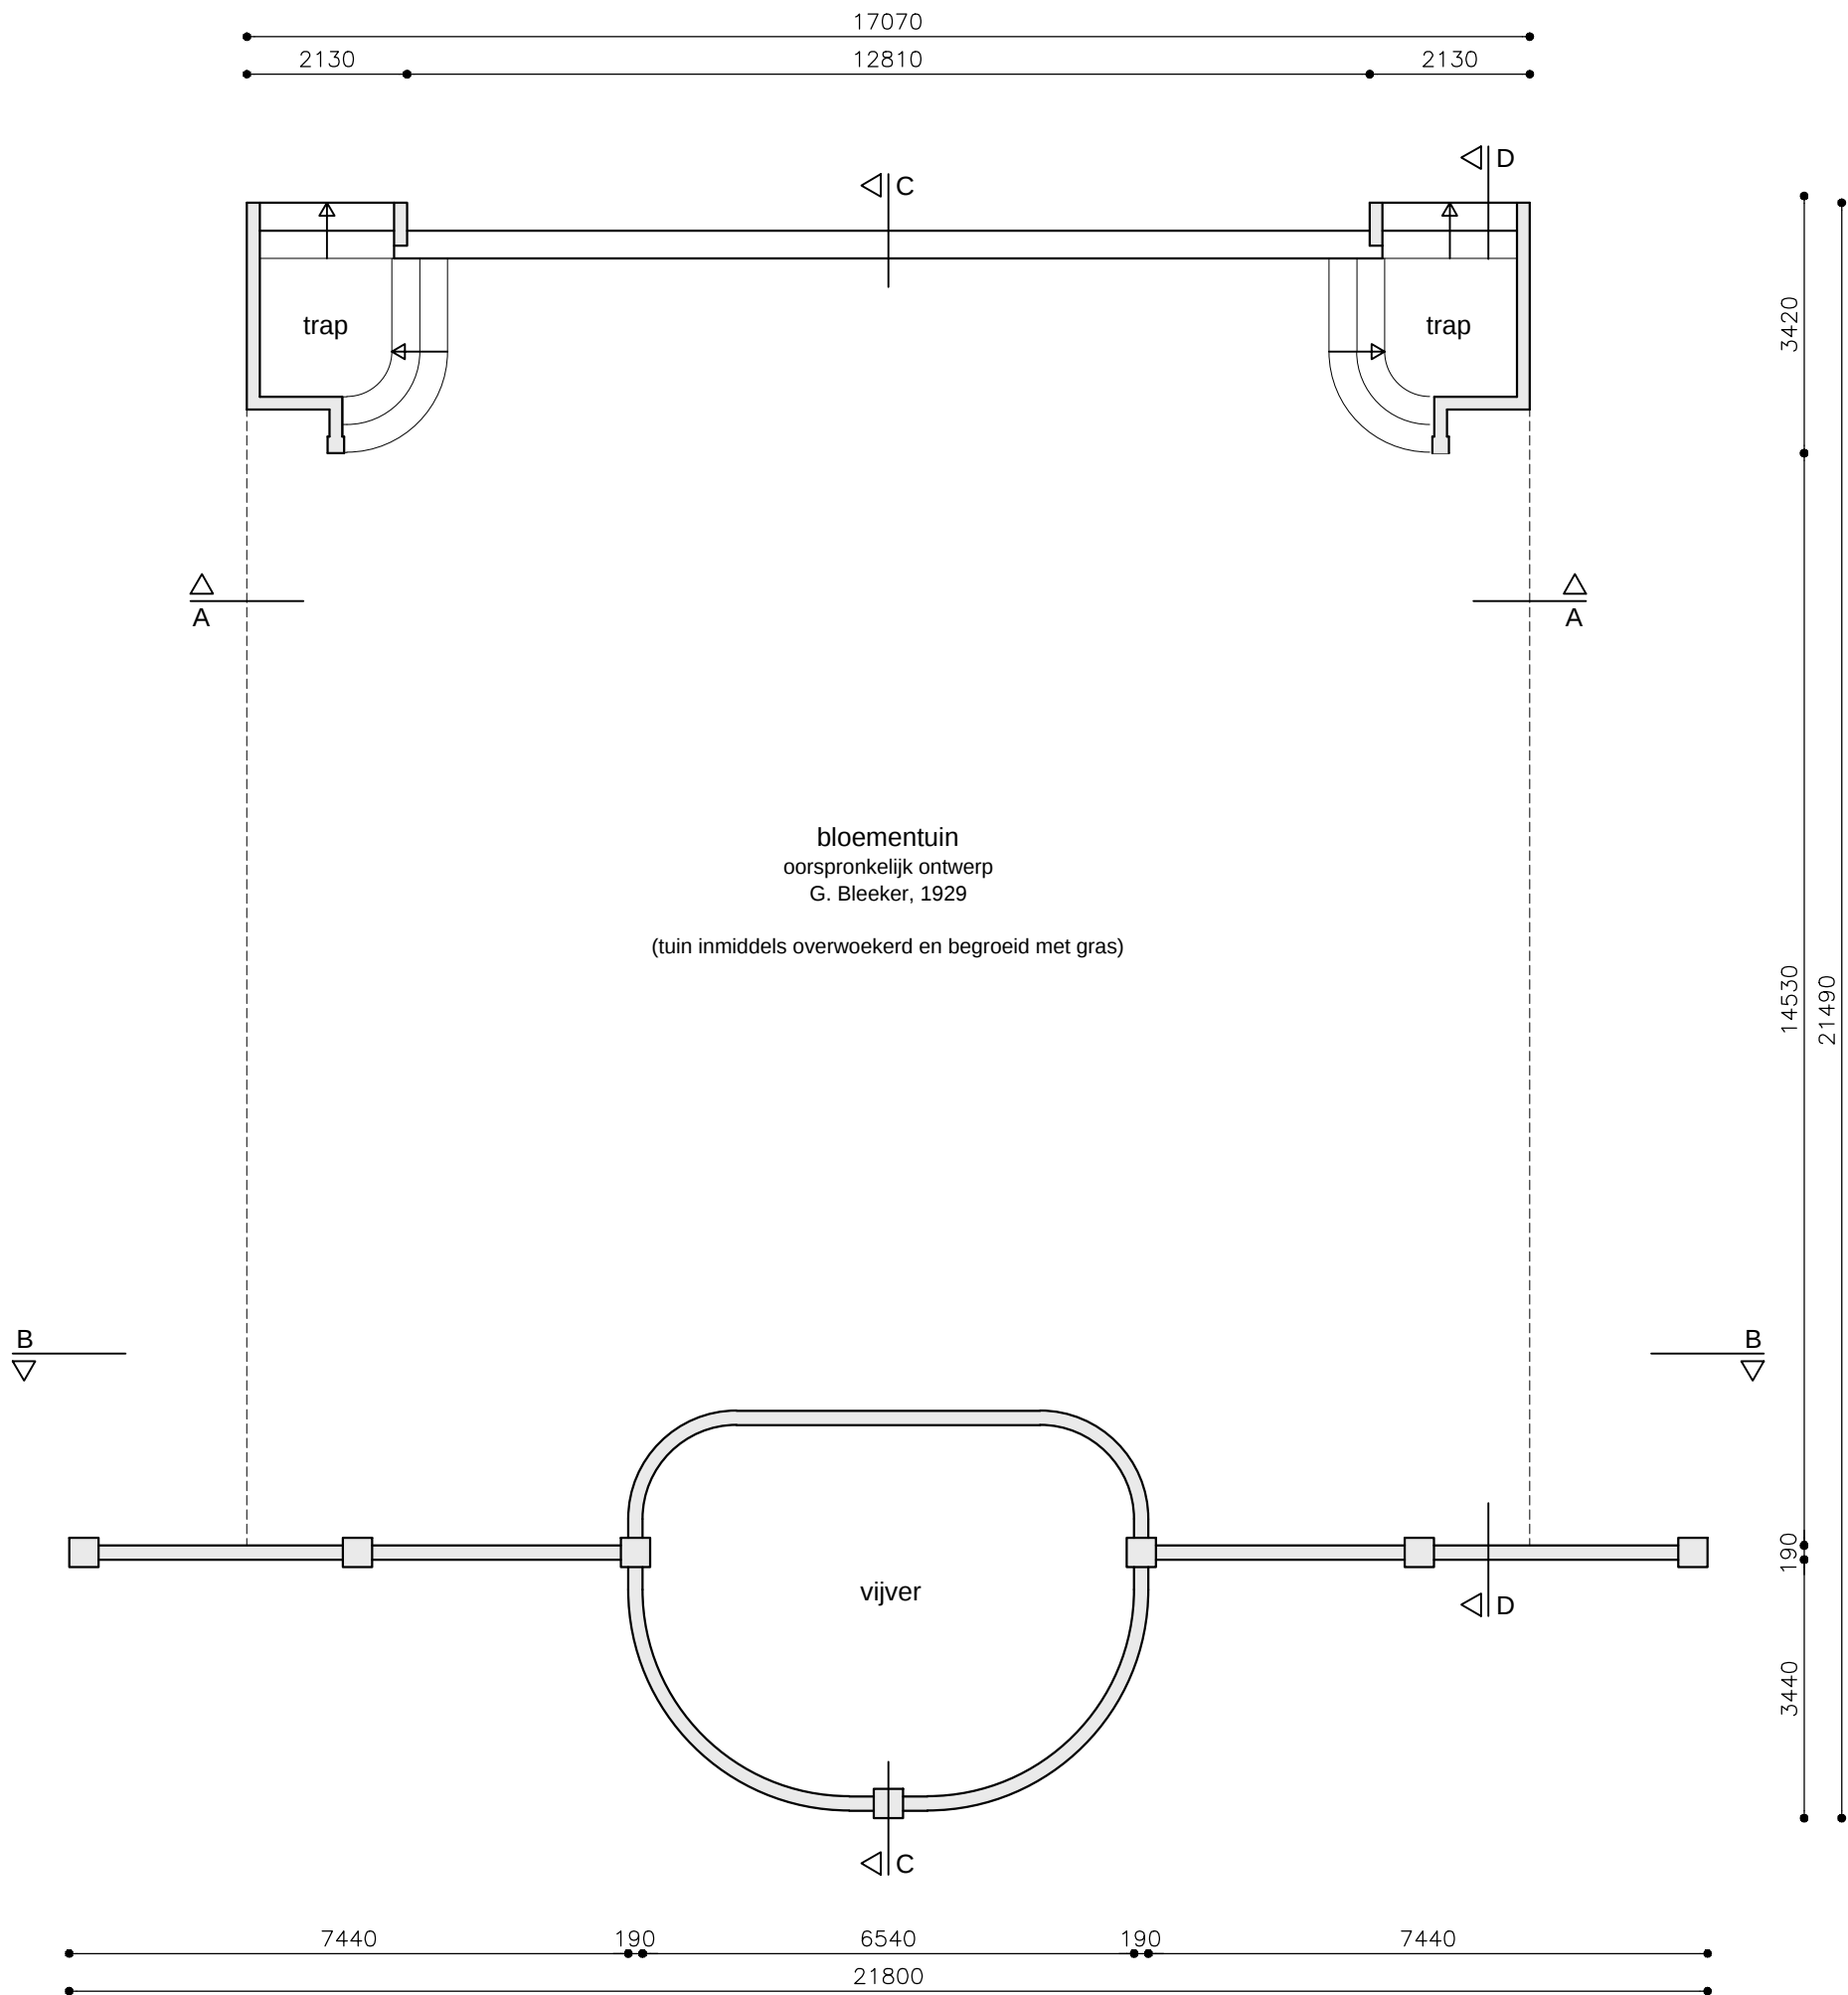


ELSWOUTSHOEK

opdrachtgever	de heer Hans Slewe
onderdeel	RESTAURATIE ROZENTUIN
omschrijving	plattegrond bestaande toestand
schaal	1:100
formaat	A3
datum	03-04-2017
gewijzigd	
tekening	D 02
blad	02


Marina Roosebeek architect bna
Landsmeerderdijk 67 1035 PT Amsterdam
T 020-6385444 E office@roosebeek.nl I www.roosebeek.nl




DOORSNEDE A-A
bestaande toestand

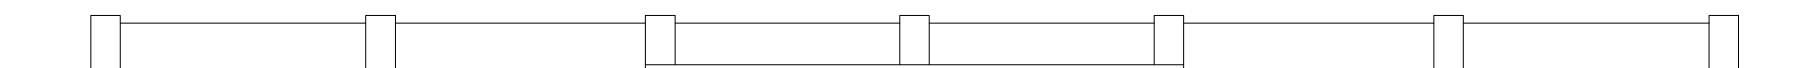

DOORSNEDE B-B
bestaande toestand

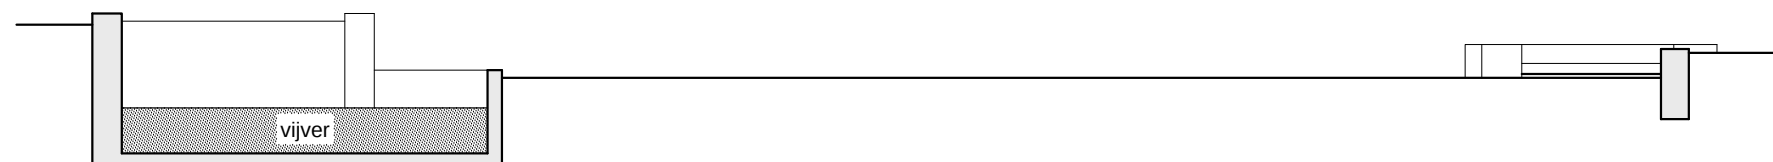

DOORSNEDE C-C
bestaande toestand

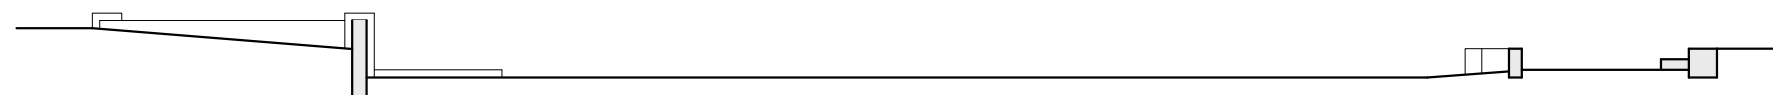

DOORSNEDE D-D
bestaande toestand

ELSWOUTSHOEK

opdrachtgever

de heer Hans Slewe

onderdeel

RESTAURATIE ROZENTUIN

omschrijving

doorsneden bestaande toestand

schaal

1:100

formaat

A3

datum

03-04-2017

gewijzigd

tekening


D 02

blad

02

Marina Roosebeek architect bna

Landsmeerderdijk 67 1035 PT Amsterdam
T 020-6385444 E office@roosebeek.nl I www.roosebeek.nl

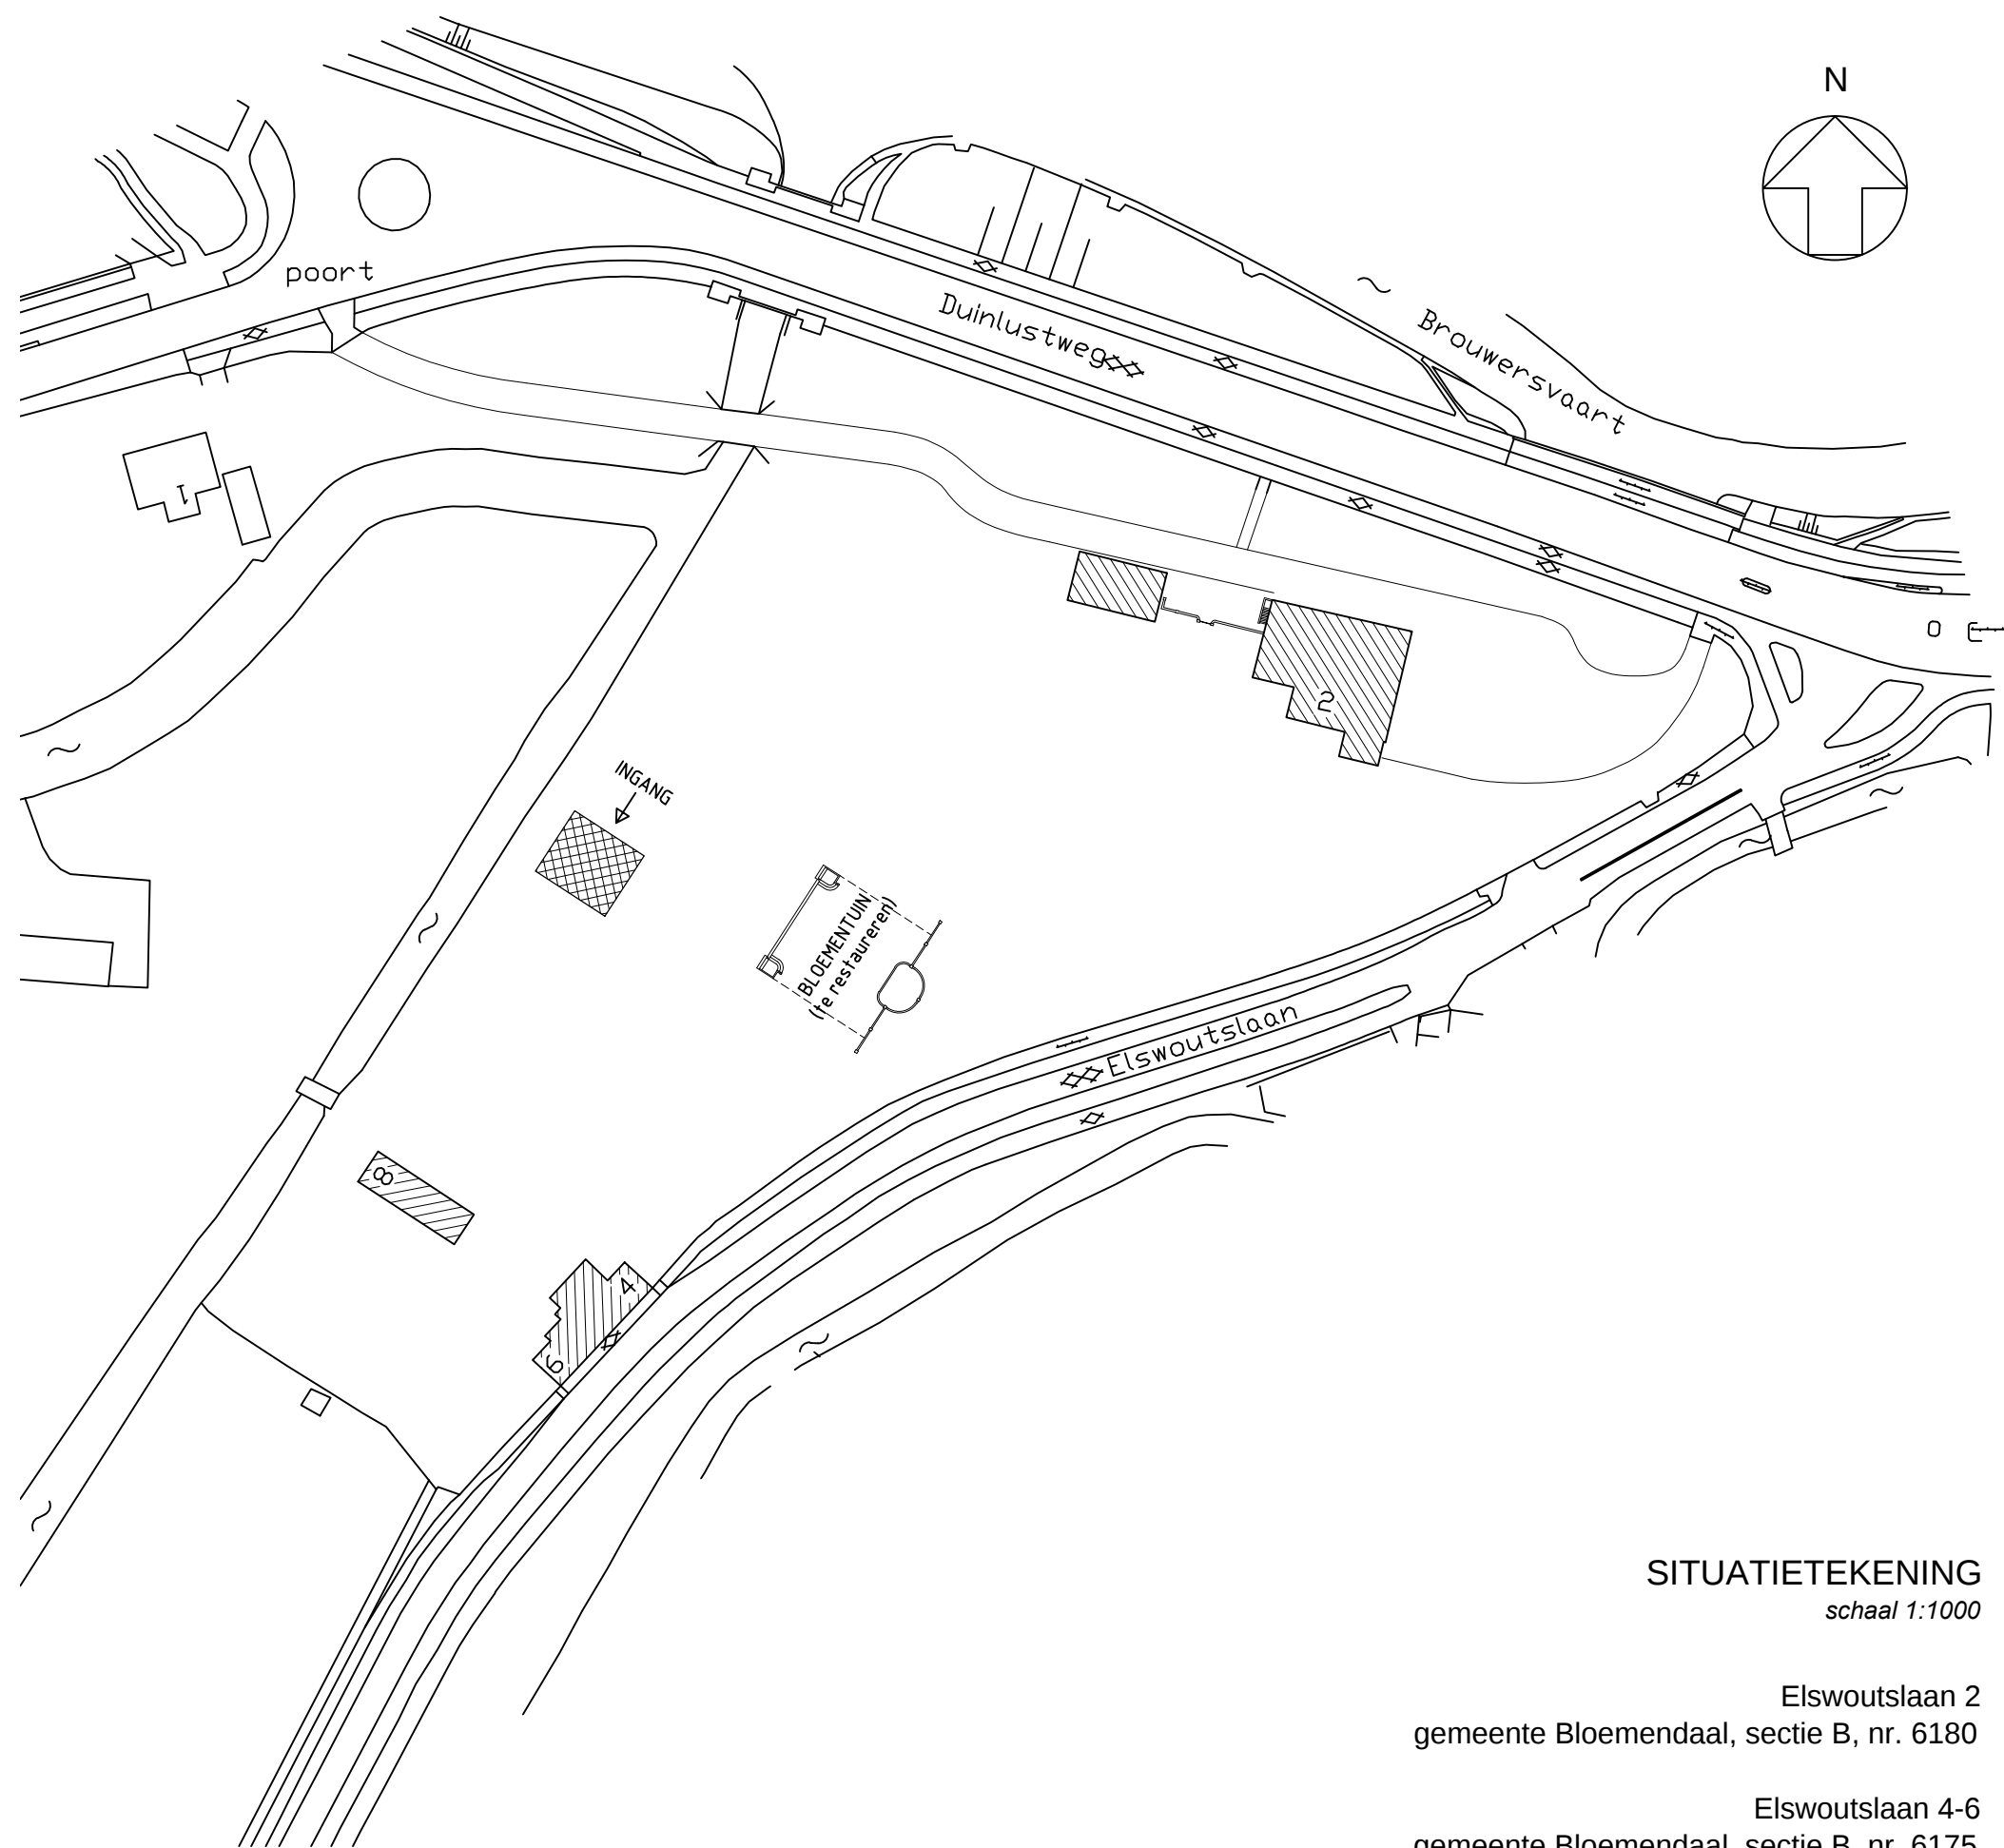

RENVOOI

bestaande bebouwing

nieuw te bouwen zomerhuis

SITUATIETEKENING

schaal 1:1000

Elswoutslaan 2
gemeente Bloemendaal, sectie B, nr. 6180

Elswoutslaan 4-6
gemeente Bloemendaal, sectie B, nr. 6175


ELSWOUTSHOEK

opdrachtgever	
de heer Hans Slewe	
onderdeel	
RESTAURATIE BLOEMENTUIN	
omschrijving	
situatietekening nieuw	
schaal	formaat
1:1000	A3
datum	gewijzigd
03-04-2017	
tekening	blad
D02	04

Marina Roosebeek architect bna

Landsmeerderdijk 67 1035 PT Amsterdam

T 020-6385444 E office@roosebeek.nl I www.roosebeek.nl

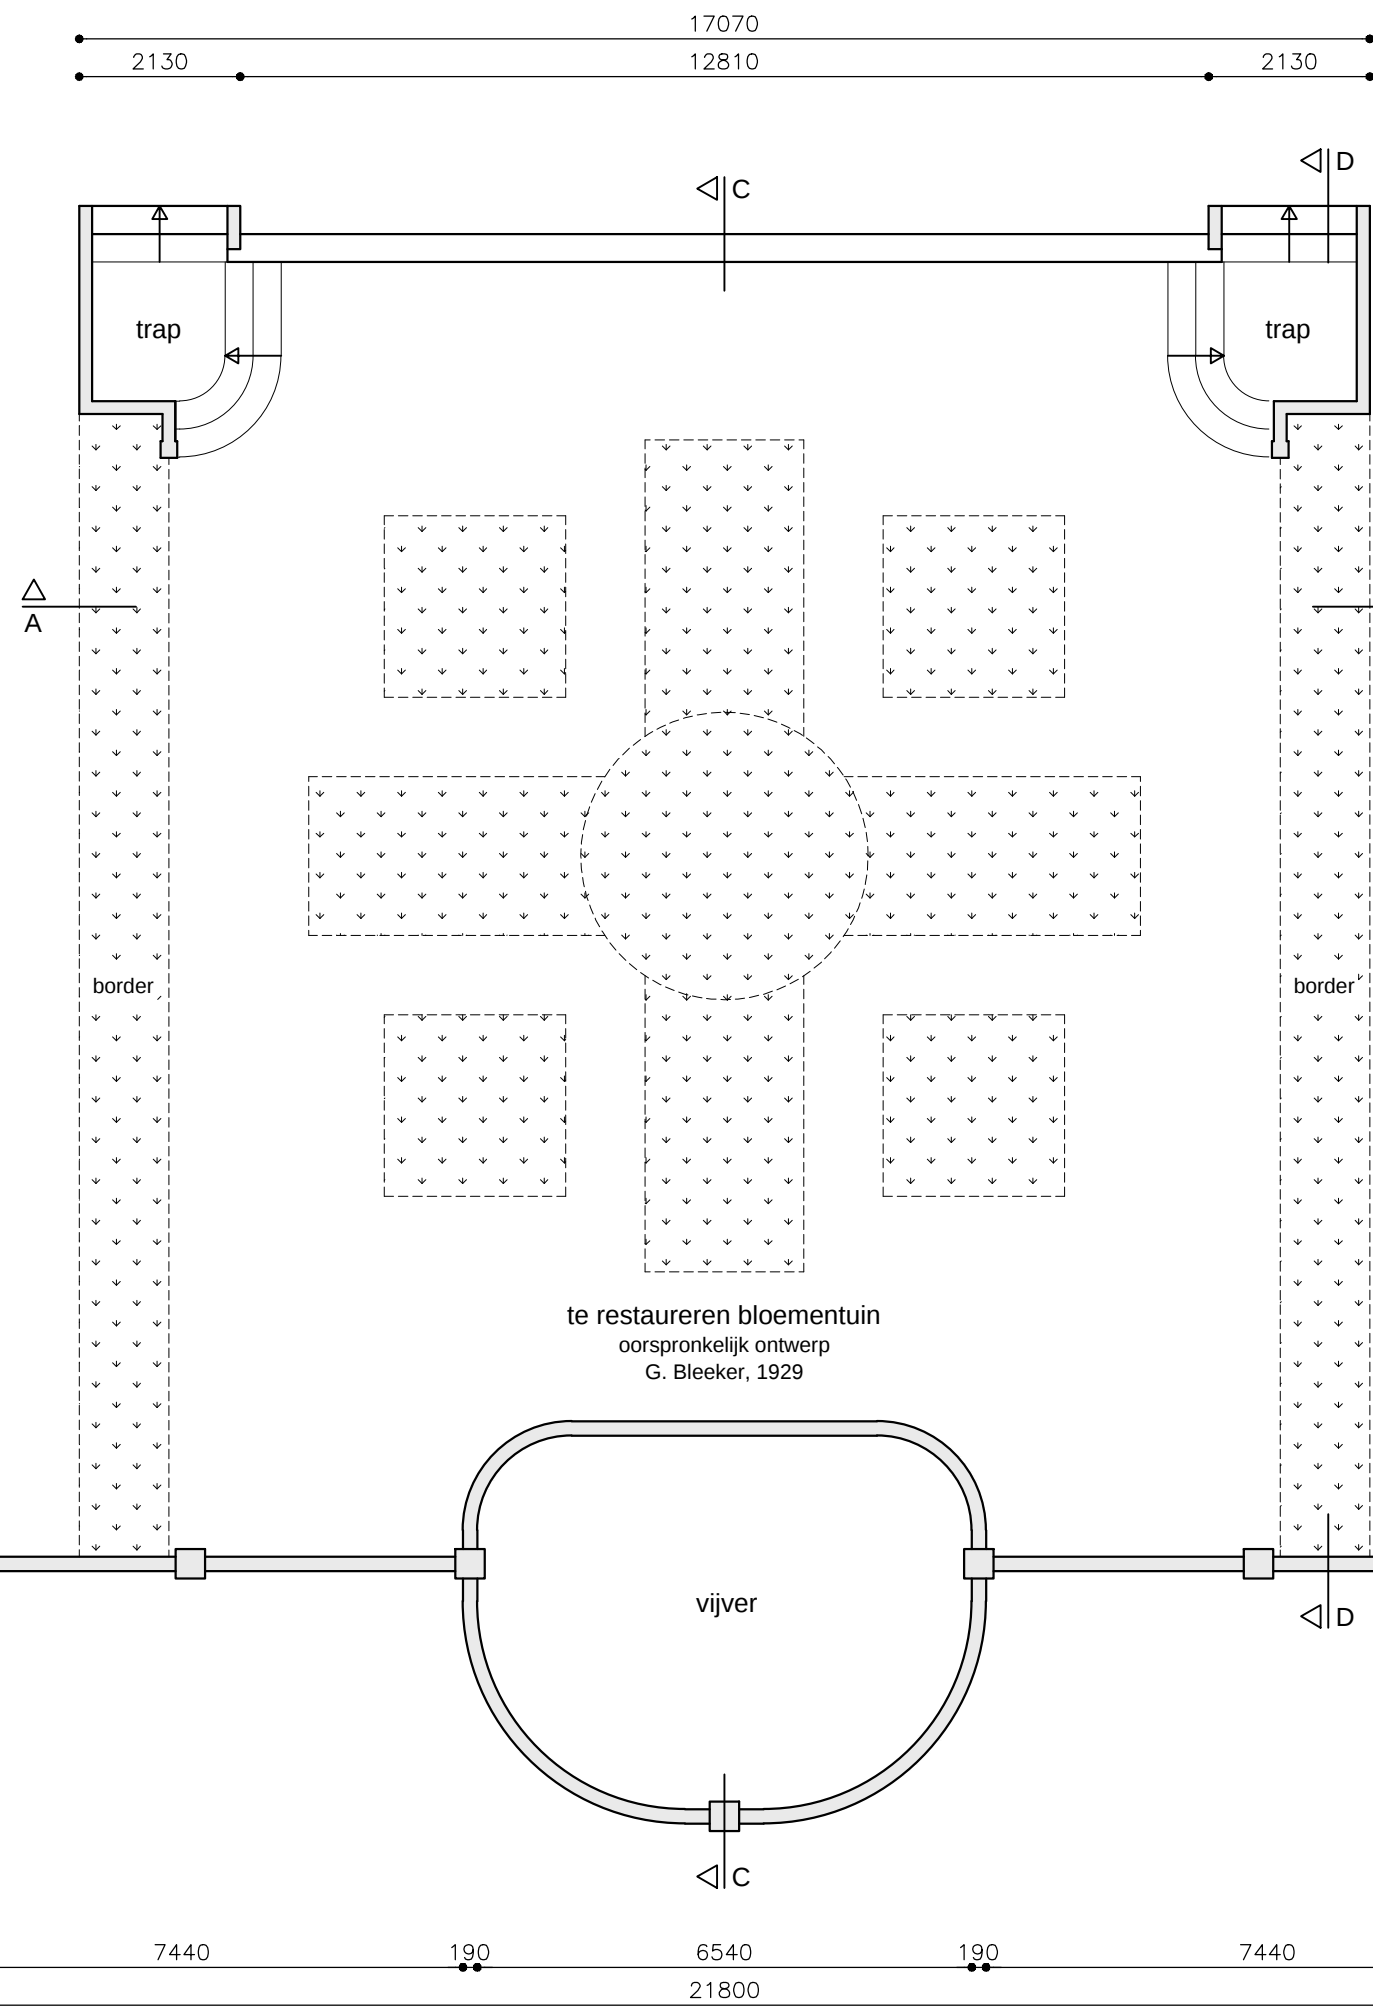


RESTAUREREN BLOEMENTUIN


- metselwerk herstellen
- trappen herstellen
- vijver schoonmaken en herstellen
- gras verwijderen
- voetpaden aanleggen
- plantvakken aanleggen (beplanting ntb)

ELSWOUTSHOEK


opdrachtgever	
de heer Hans Slewe	
onderdeel	
RESTAURATIE ROZENTUIN	
omschrijving	
plattegrond nieuwe toestand	
schaal	formaat
1:100	A3
datum	gewijzigd
03-04-2017	
tekening	blad
D 02	05

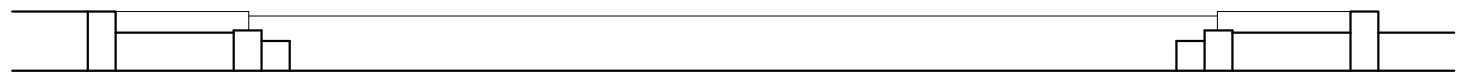


DOORSNEDE A-A
nieuwe toestand

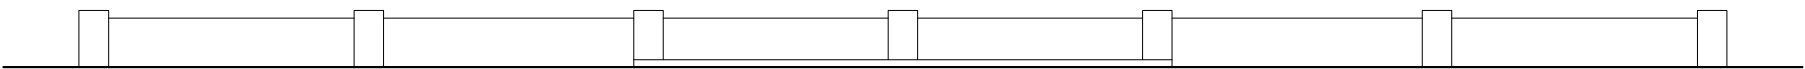

DOORSNEDE B-B
nieuwe toestand

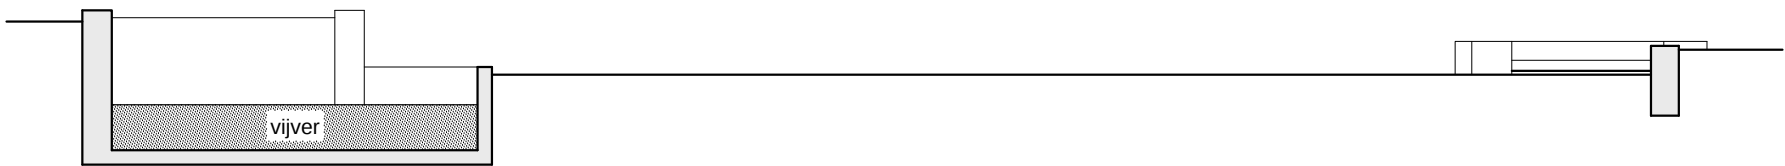

DOORSNEDE C-C
nieuwe toestand

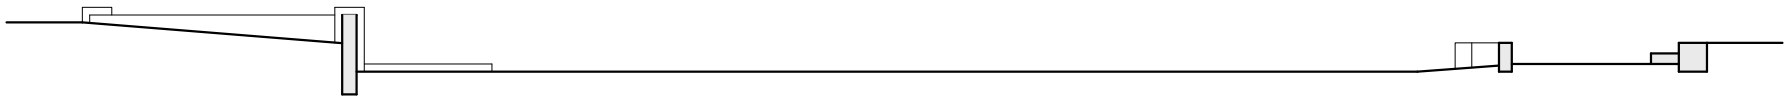

DOORSNEDE D-D
nieuwe toestand

ELSWOUTSHOEK

opdrachtgever	
de heer Hans Slewe	
onderdeel	
RESTAURATIE ROZENTUIN	
omschrijving	
doorsneden nieuwe toestand	
schaal	formaat
1:100	A3
datum	gewijzigd
03-04-2017	
tekening	blad
D 02	06