


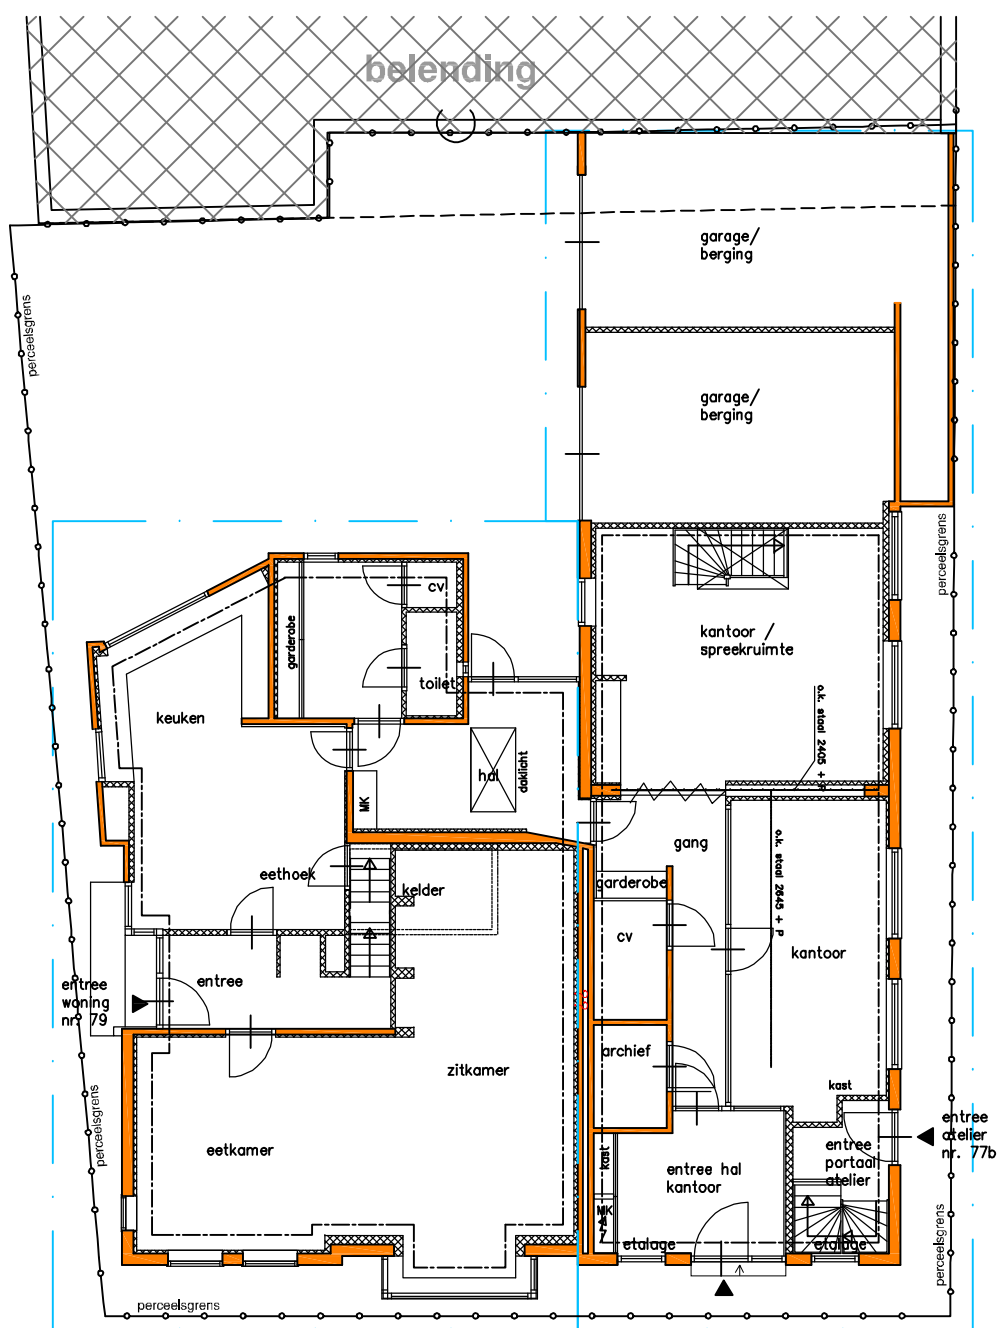

#79


begane grond

Bestaande indeling
Bakkummerstraat 77-79

Inmeting door AC Borst Bouw

----- Bestaande brandcompartimentering

entree
kantoor
nr. 77a

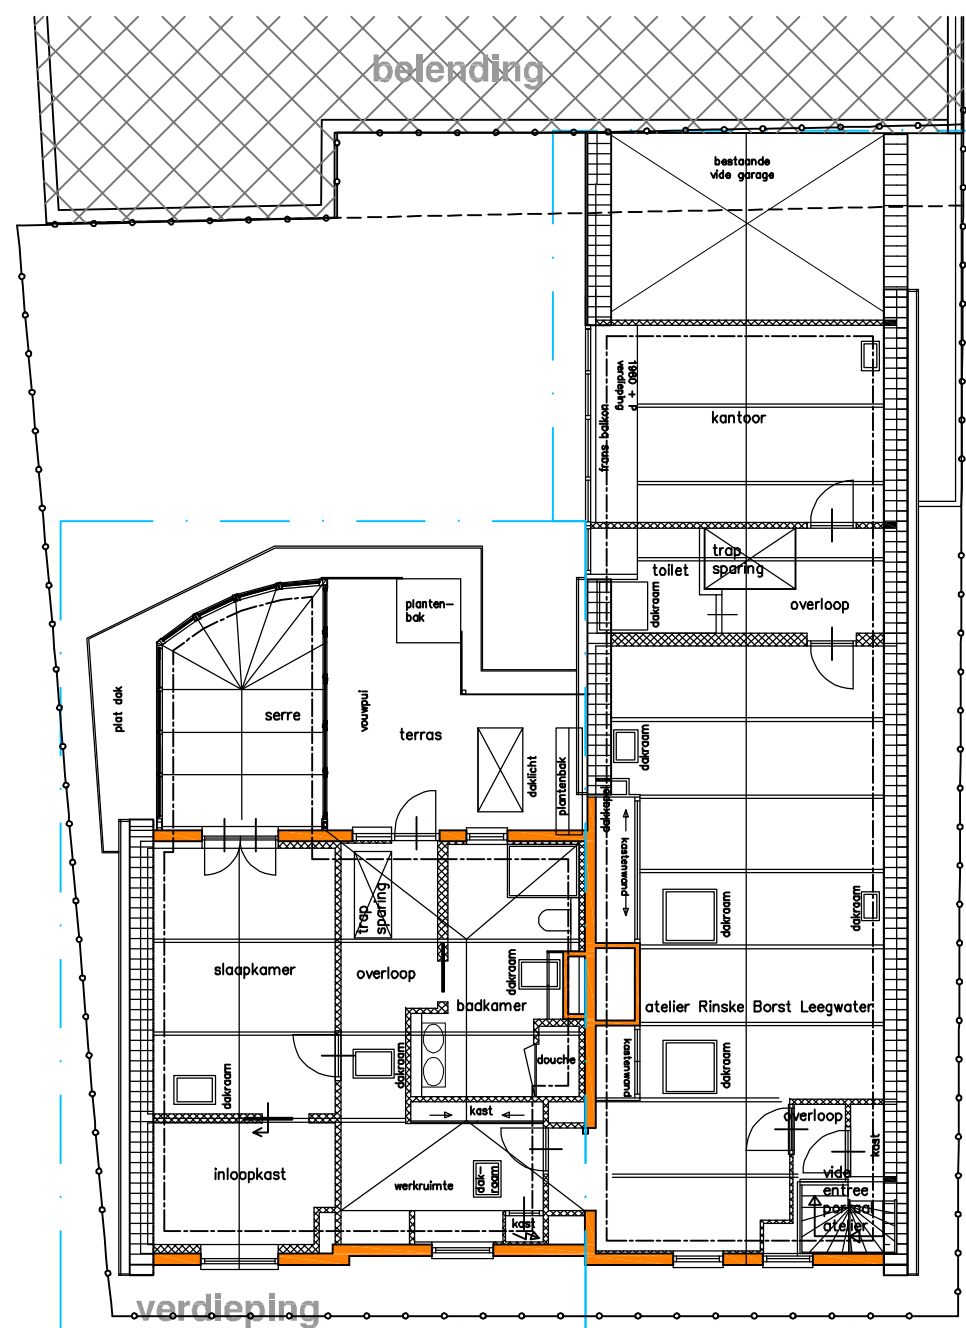


#79

Bestaande indeling
Bakkummerstraat 77-79


#77

VAN WILSEM & CABRI ARCHITECTUUR EN MANAGEMENT BNA			
Rijksweg 102	1906 BK Limmen	Tel 072 502 40 52	Info@vwenca.nl
OPDRACHTGEVER	A.W.J. Borst	FORMAAT	A3
PROJECT	Bakkummerstraat 77-79	SCHAAL	1:100
ONDERWERP	Best. plattegronden	DATUM	24-02-2014
		WIJZ. DATUM	A
		TEK. NR.	AOV01

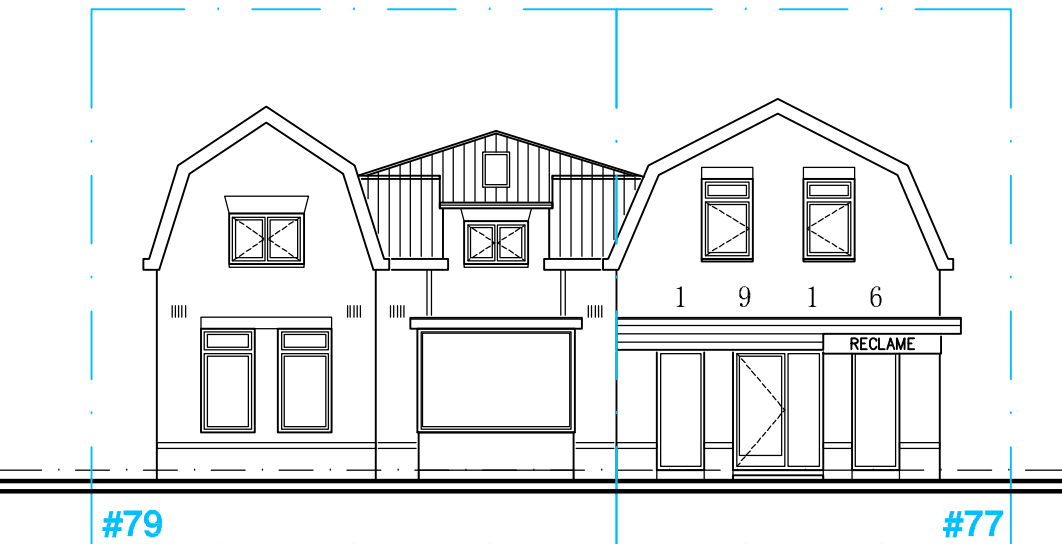


voorgevel

Bestaande gevel
Bakkummerstraat 77-79

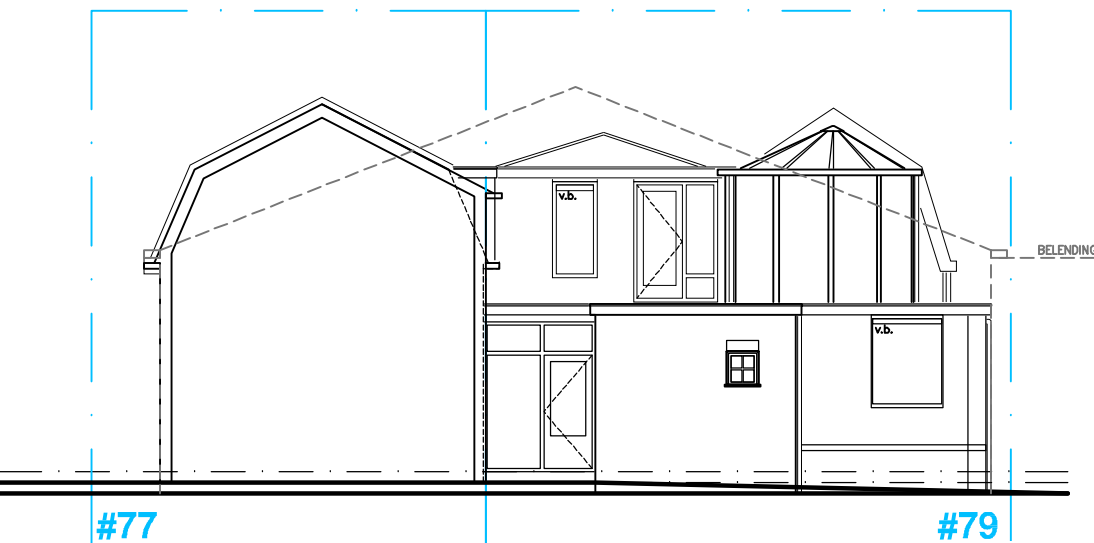

achtergevel

Bestaande gevel
Bakkummerstraat 77-79

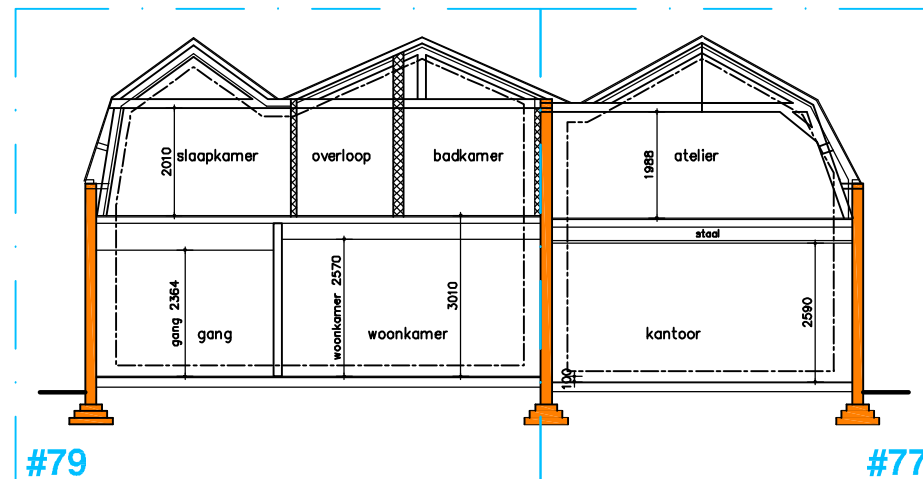


doorsnede AA

Bestaande doorsnede 5 appartementen + 1 atelier
Bakkummerstraat 77-79

Bestaande brandcompartimentering

situatie

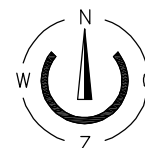

schaal 1:1000

kad.gemeente Castricum
sectie(s) E
nummer(s) Bakkum gemeente Castricum
adres Bakkummerstraat 77-79
postcode NL 1901 HL
plaats Bakkum gemeente Castricum

bestaande woning nr. 79

bestaand kantoor nr. 77

VOOR EXACTE KADASTRALE SITUATIE ZIE:


TEK AOV00



VAN WILSEM & CABRI ARCHITECTUUR EN MANAGEMENT **BNB**


Rijksweg 102 1906 BK Limmen Tel 072 502 40 52 info@vwenca.nl www.vwenca.nl KVK 52 16 37 92

OPDRACHTGEVER	A.W.J. Borst	FORMAAT	A4	WIJZ. DATUM	TEK NR.
PROJECT	Bakkummerstraat 77-79	SCHAAL	1:100	A	
ONDERWERP	Best. gevels + doorsn.	DATUM	24-02-2014	B	AOV02

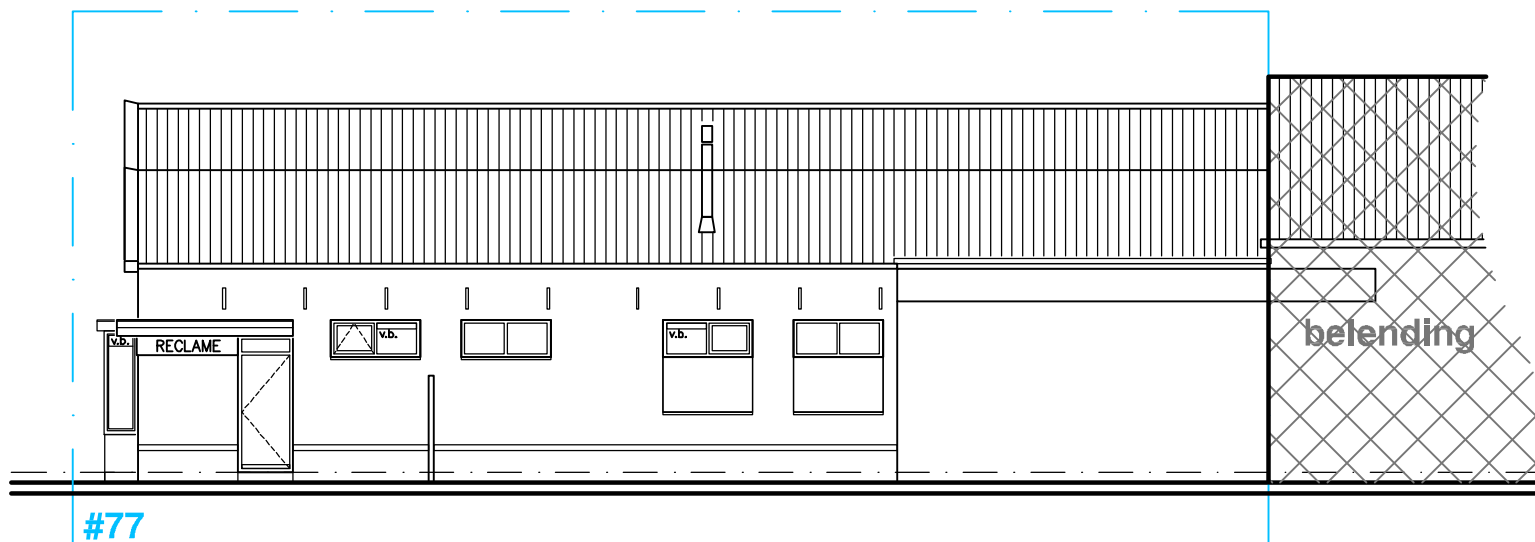

rechter zijgevel

Bestaande indeling
Bakkummerstraat 77-79

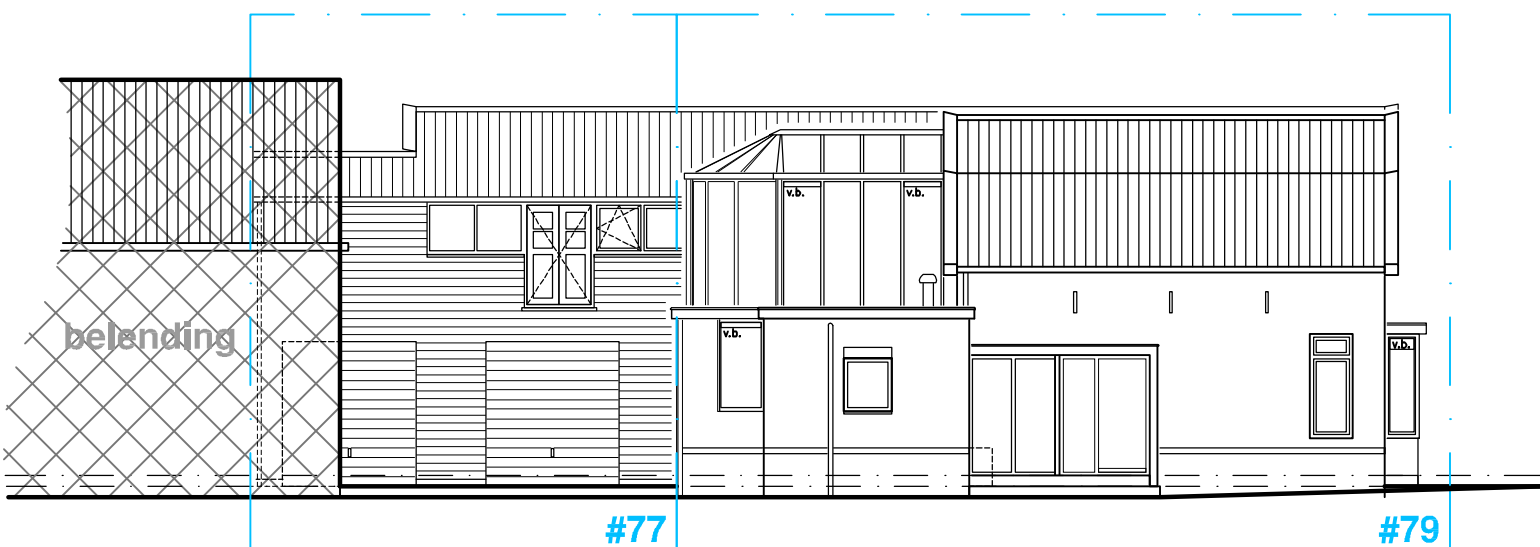

linker zijgevel

Bestaande indeling
Bakkummerstraat 77-79



VAN WILSEM & CABRI ARCHITECTUUR EN MANAGEMENT **BNA**

Rijksweg 102 1906 BK Limmen Tel 072 502 40 52 info@vwenca.nl www.vwenca.nl KVK 52 16 37 92

OPDRACHTGEVER
PROJECT
ONDERWERP

A.W.J. Borst
Bakkummerstraat 77-79
Best. zijgevels

FORMAAT A3
SCHAAL 1:100
DATUM 24-02-2014

WIJZ. DATUM
A
B

TEK NR.

AOV03