


MAP Schuurman Stuijters Maatschap voor Architectuur en Projectontwikkeling.  
Johan van Hasseltweg 2c4 1022 WV Amsterdam. 020 8204826

formaat	599x840
schaal	1:100 / 1:10
datum	09-05-2014
wijziging	07-10-2014
	09-10-2014
blad	B0-06


verbouwings Lingerzijde 33-45 (oneven) te Edam

opdrachtgever  
de Tweede Vriendschap BV

onderdeel  
gevels en doorsnede

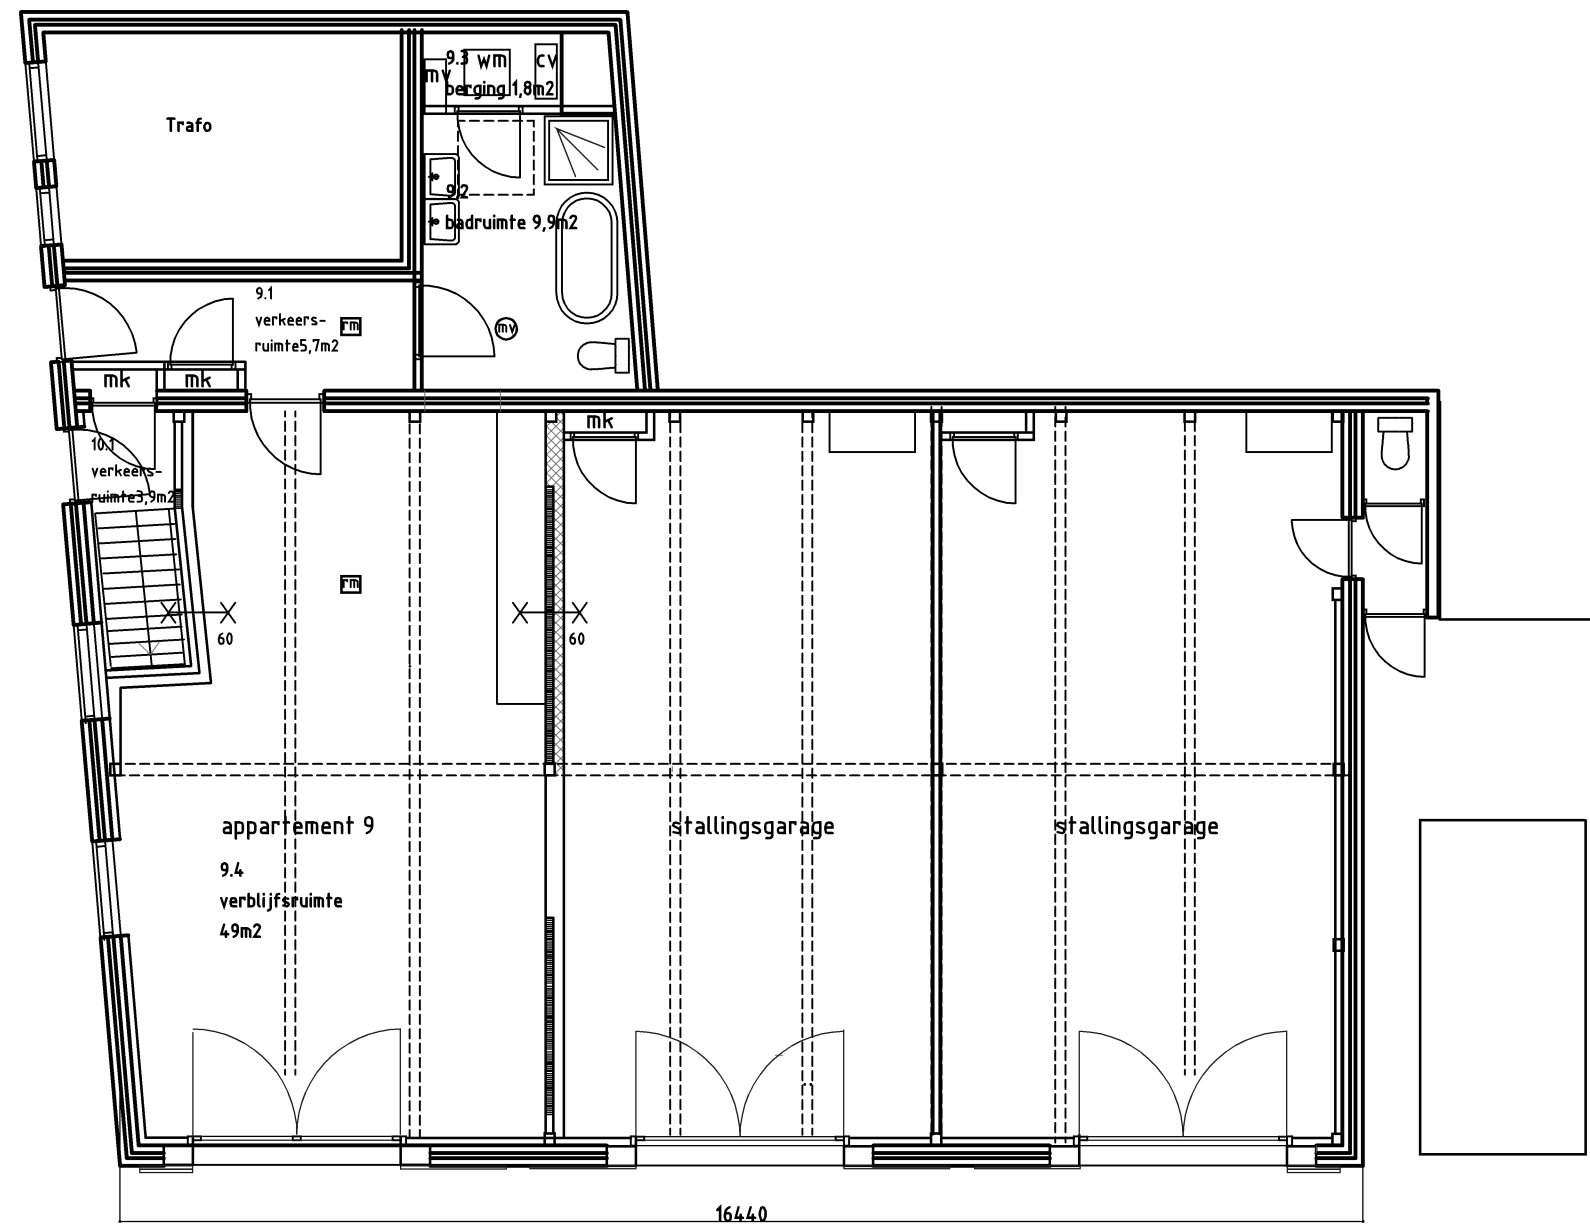


koetshuis begane grond

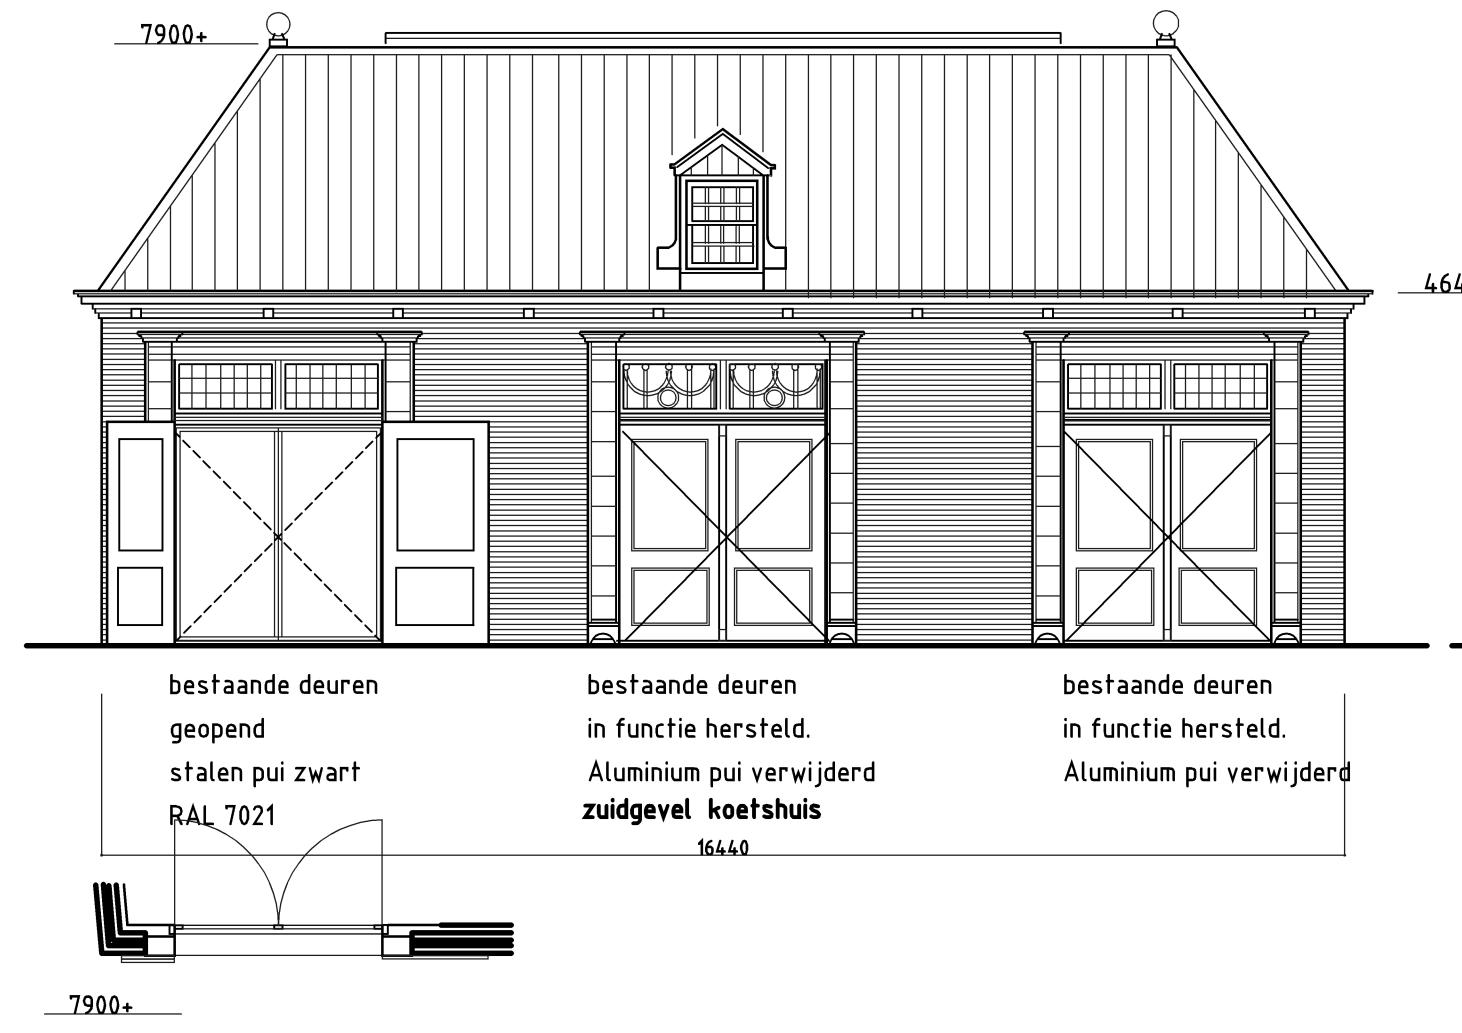


gevels koetshuis ongewijzigd behoudens verwijderen aluminium puien en toevoegen fstuks stalen pui


Westgevel nieuw koetshuis

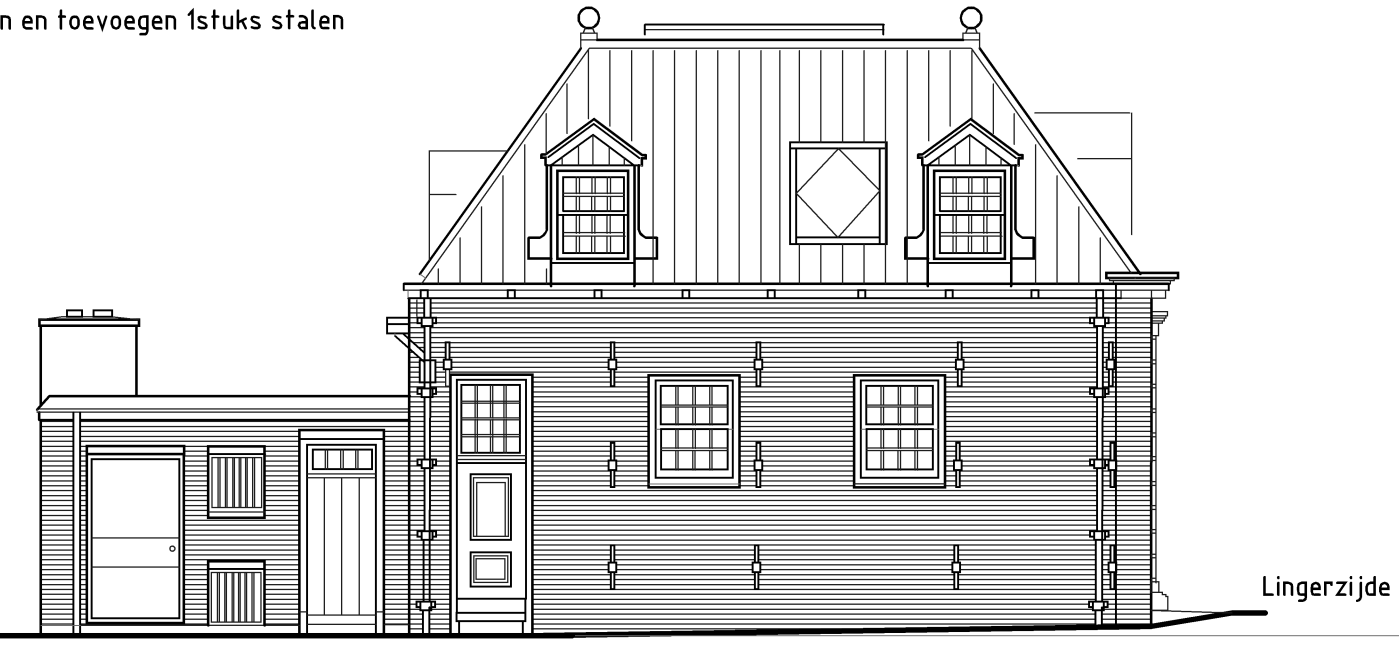

Lingerzijde

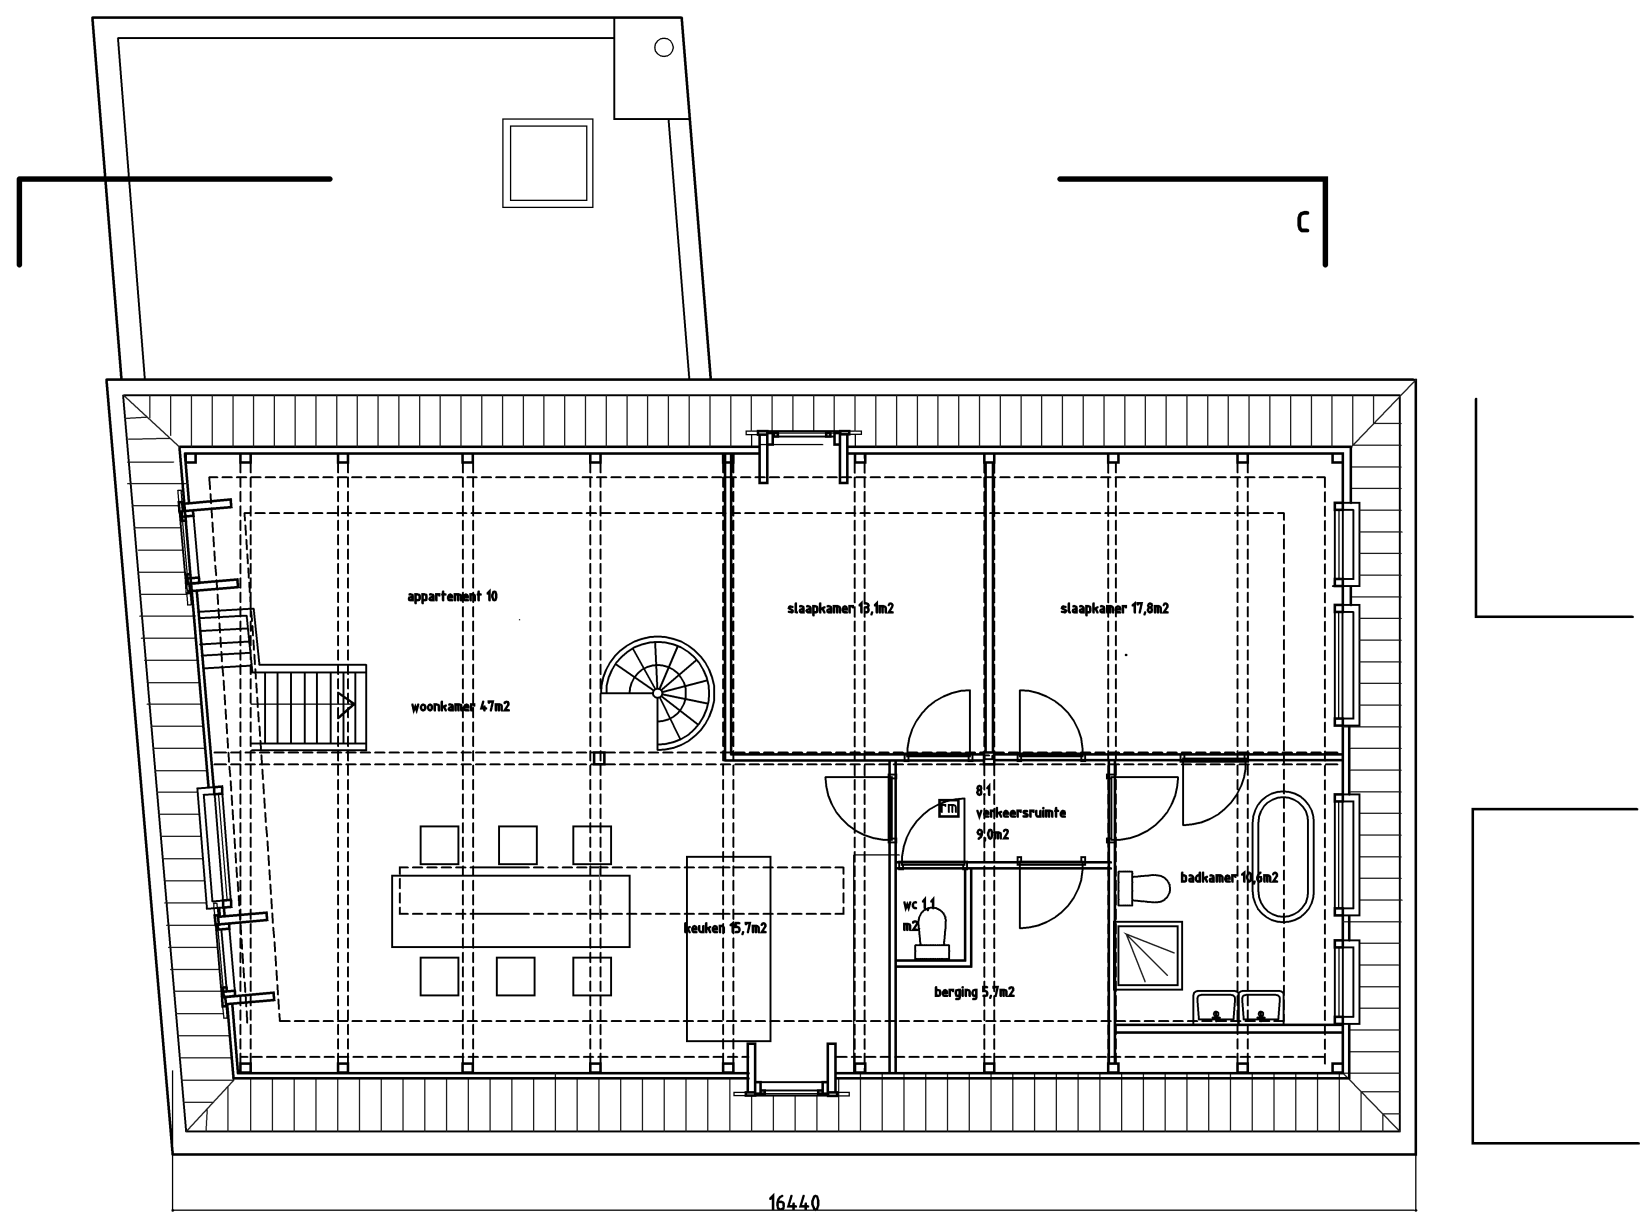


koetshuis verdieping

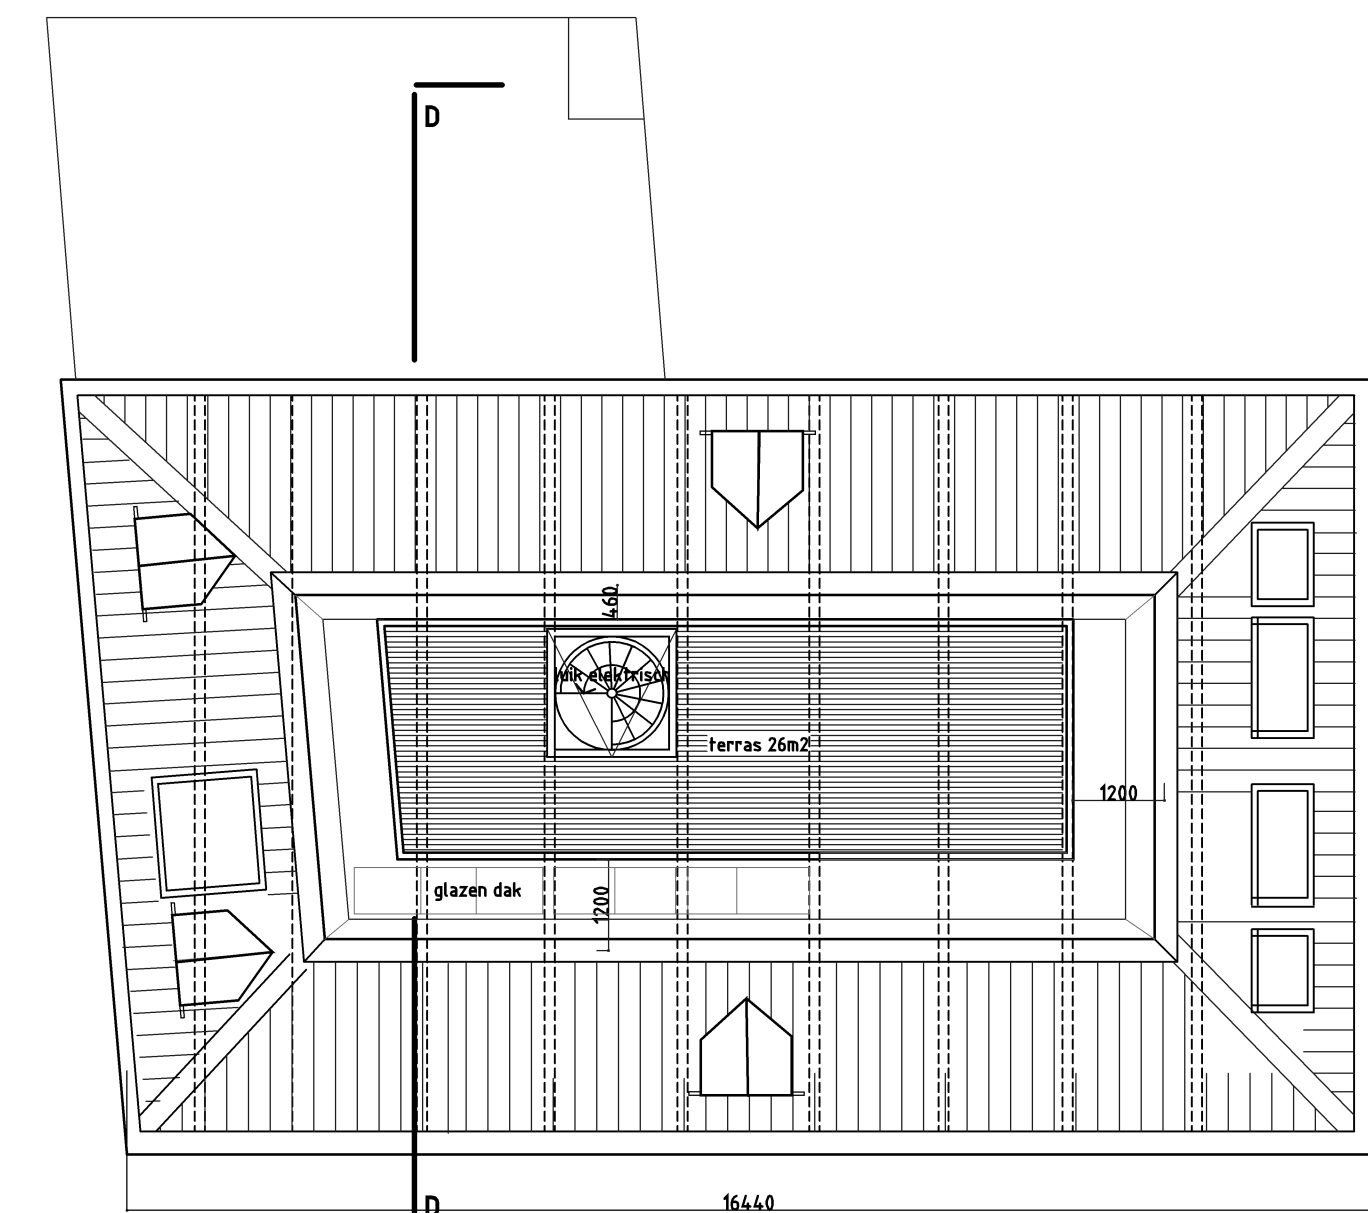


koetshuis dak



situatie schaal 1/500

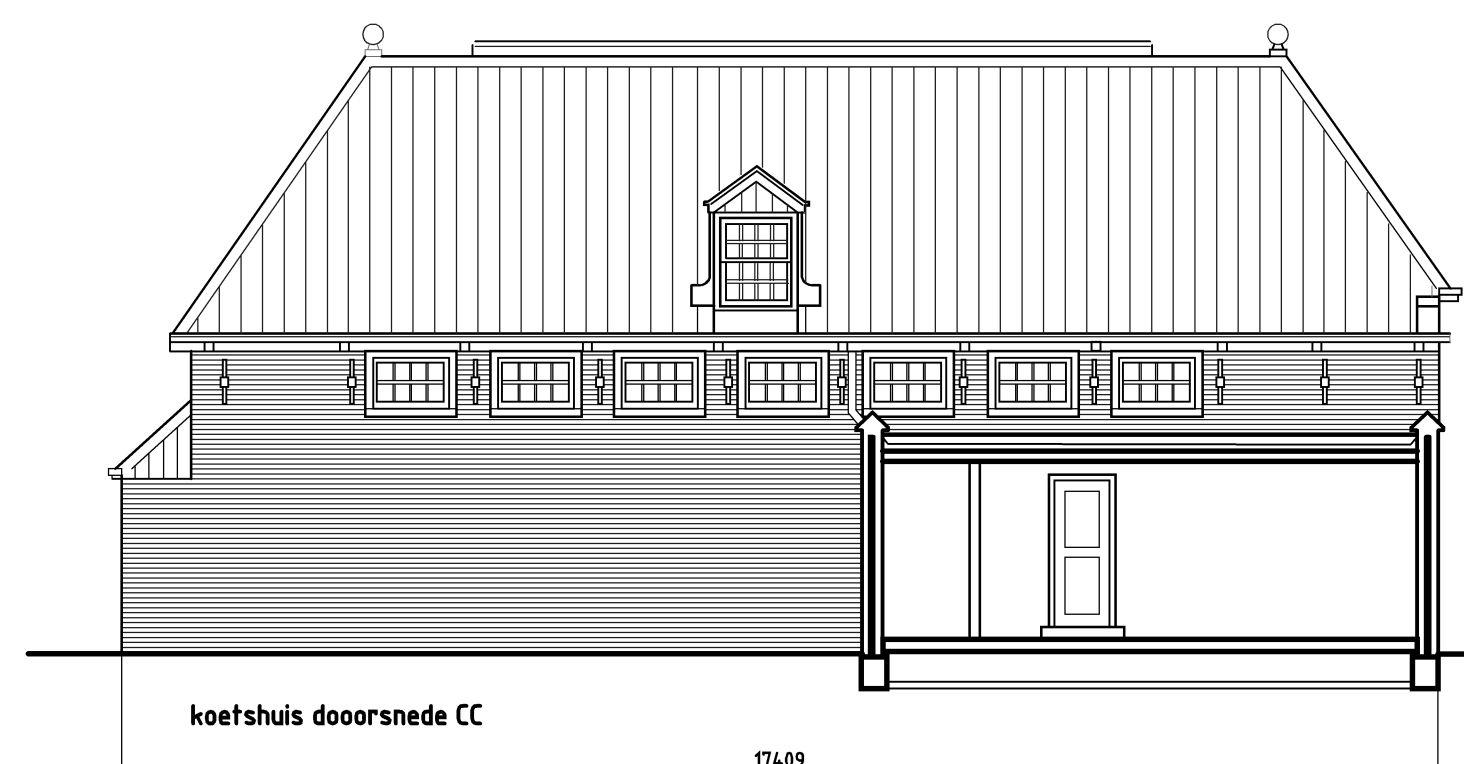

koetshuis doorsnede CC

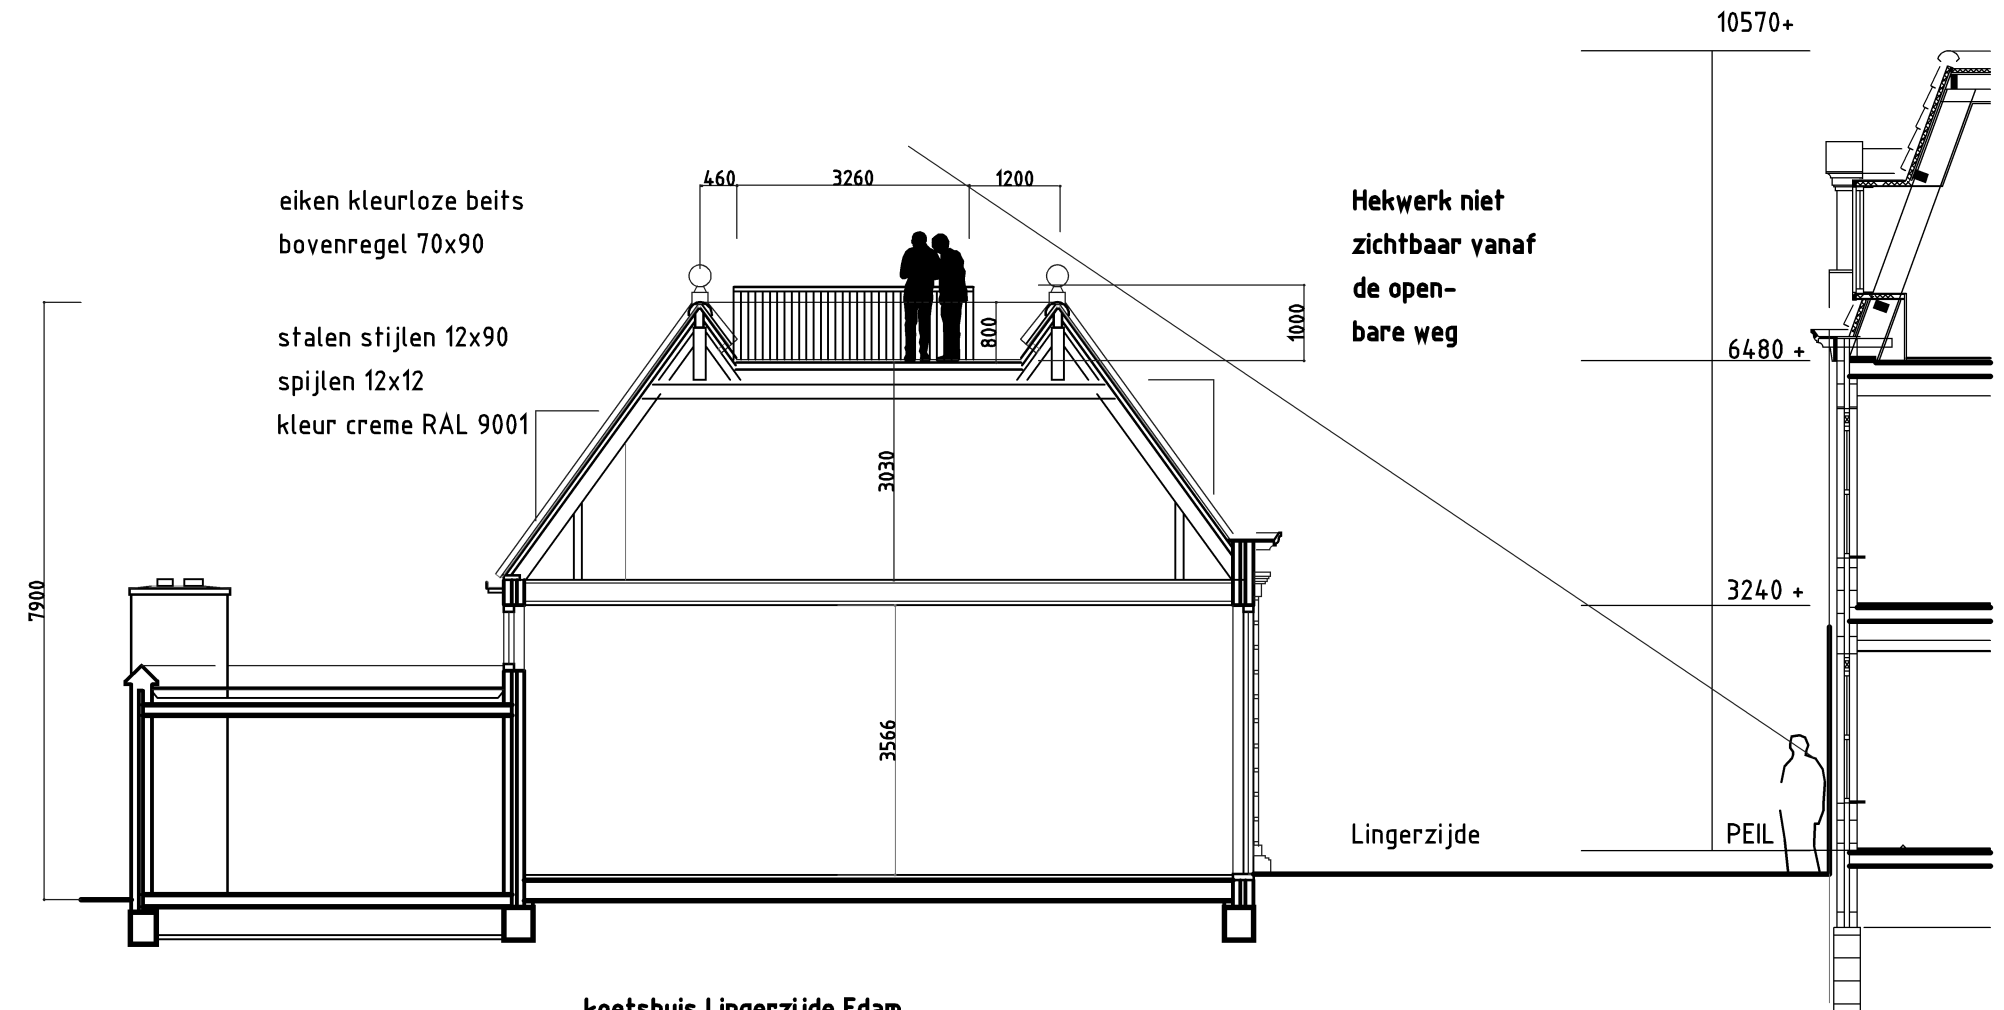

koetshuis Lingerzijde Edam doorsnede DD

Balkon.  
eiken kleurloze beits  
bevestiging 70x90  
binnenrand 90x90  
ramen groen  
roeden wit

maatvoering in het werk controleren  
Konstruktieve gegevens worden apart ingediend

MAP Schuurman Sluimers Maatschap voor Architectuur en Projectontwikkeling.  
Johan van Hasseltweg 2c4 1022 WV Amsterdam. 020 8204826

verbouwing Lingerzijde 36 te Edam (koetshuis)	formaat 59x840
opdrachtgever de Tweede Vriendschap BV	schaal 1:100 / 1:10
onderdeel plattegronden, gevels, doorsneden, situatie en details	datum 28-01-2014
	wijziging
	blad
	BO-07