


noord-west gevel bestaand

noord-oost gevel bestaand


zuid-oost gevel bestaand

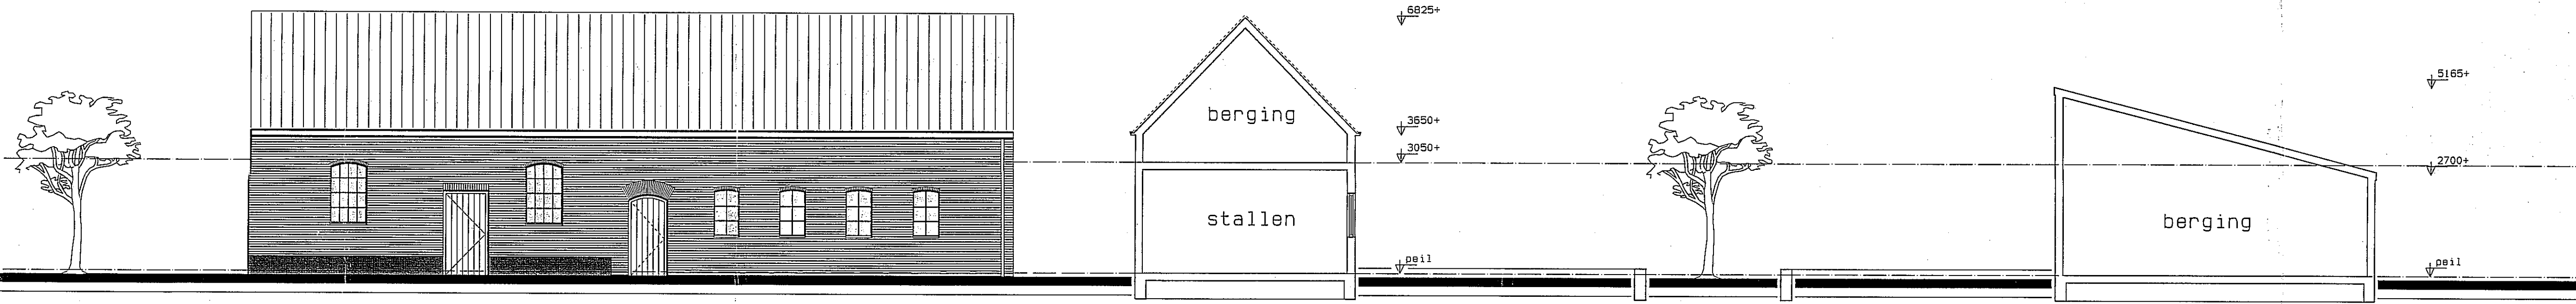


zuid-west gevel bestaand

doorsnede A-A bestaand


doorsnede B-B bestaand

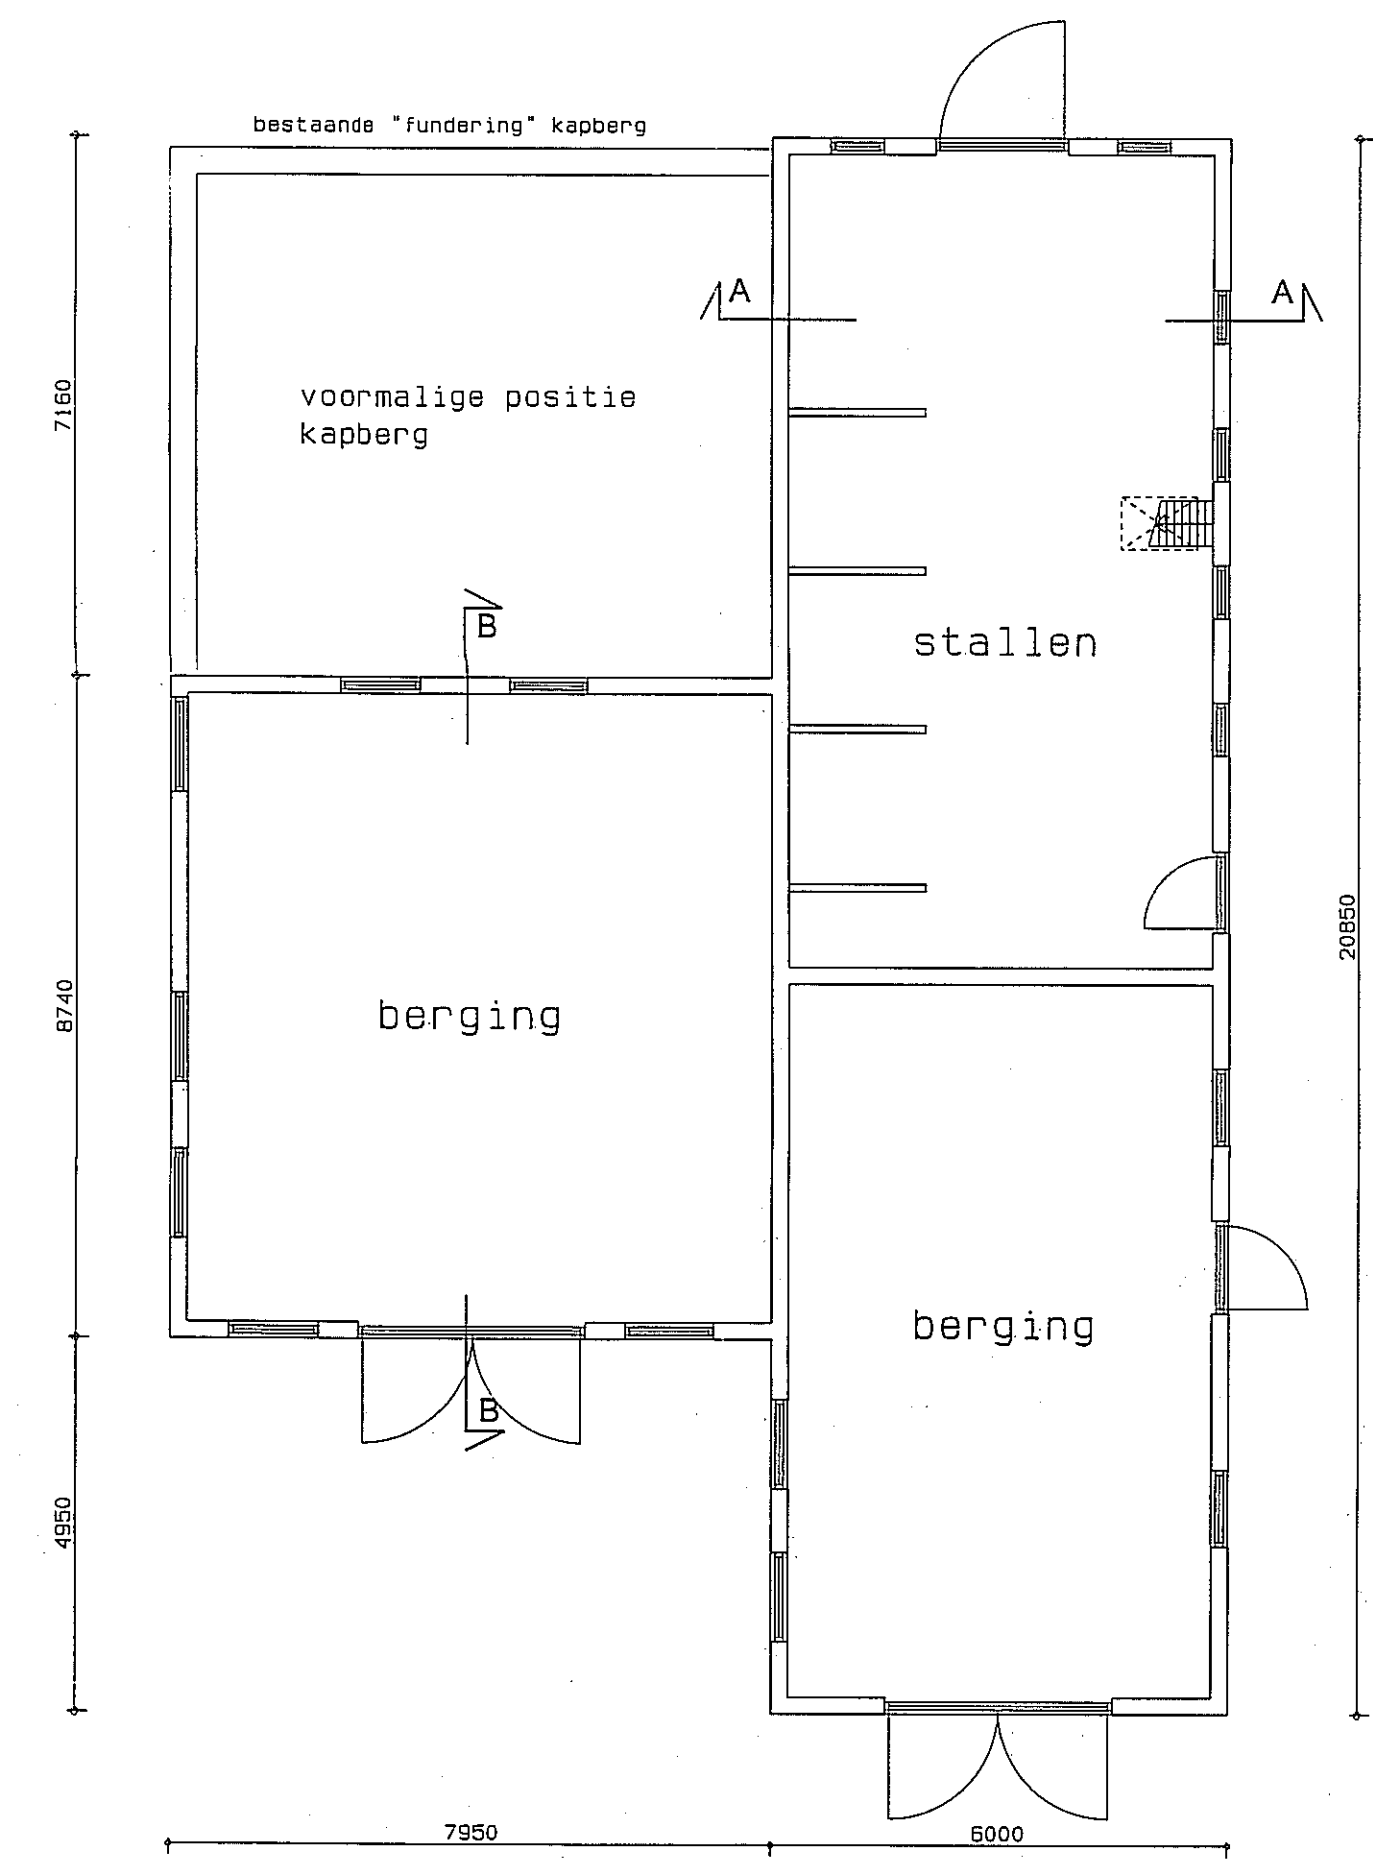


begane grond bestaand

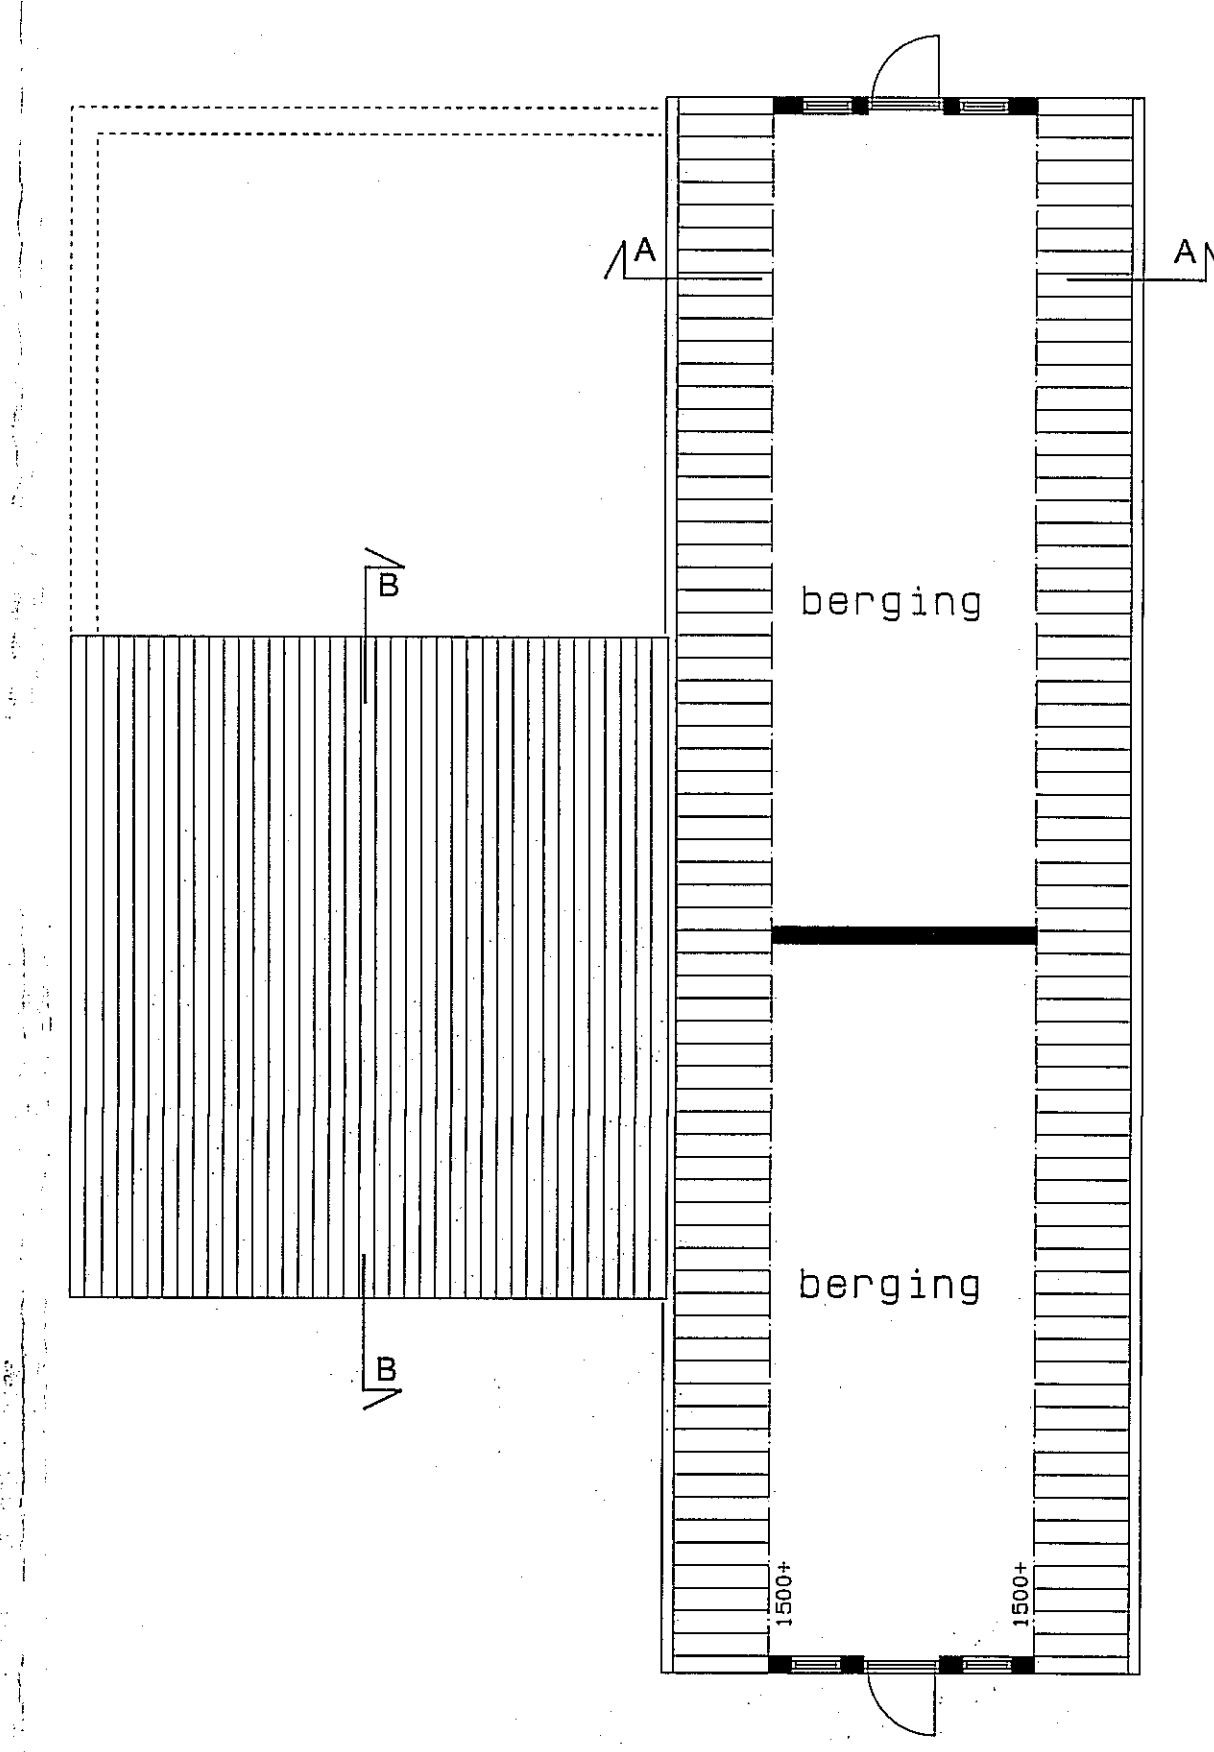

1e verdieping bestaand

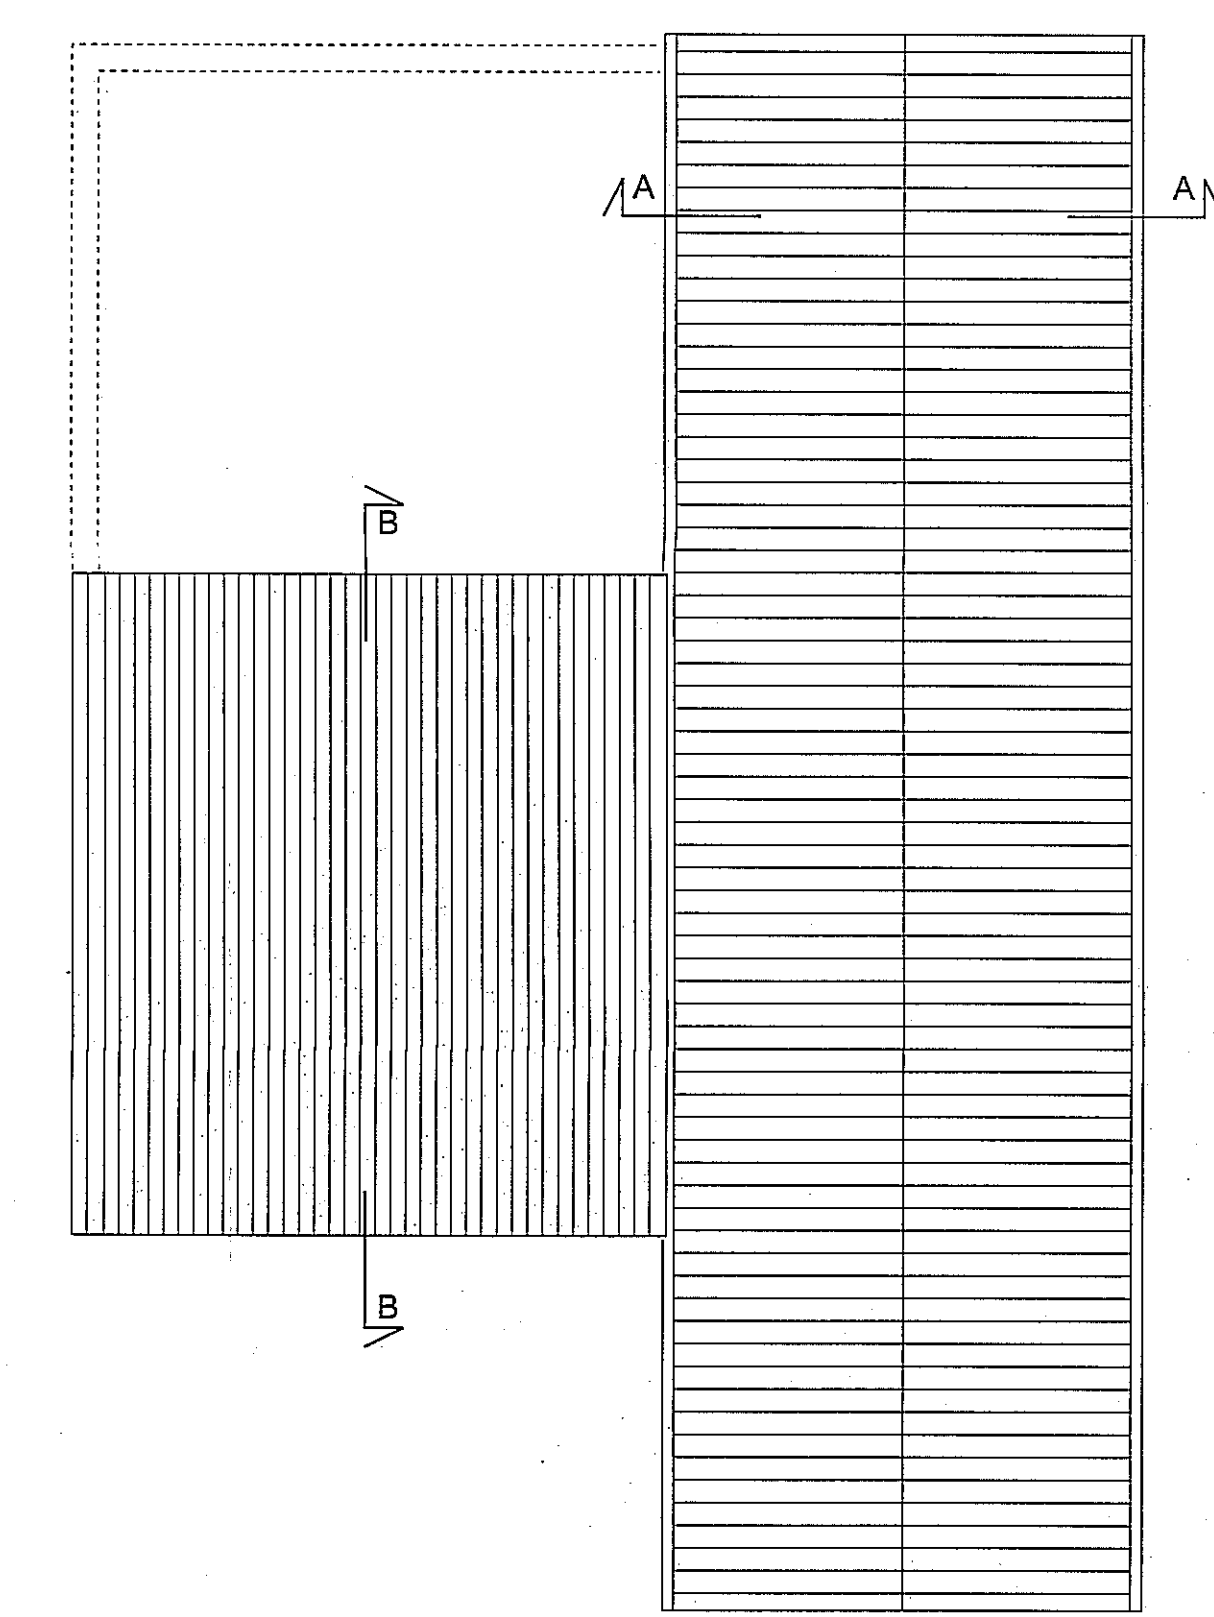

dakaanzicht bestaand

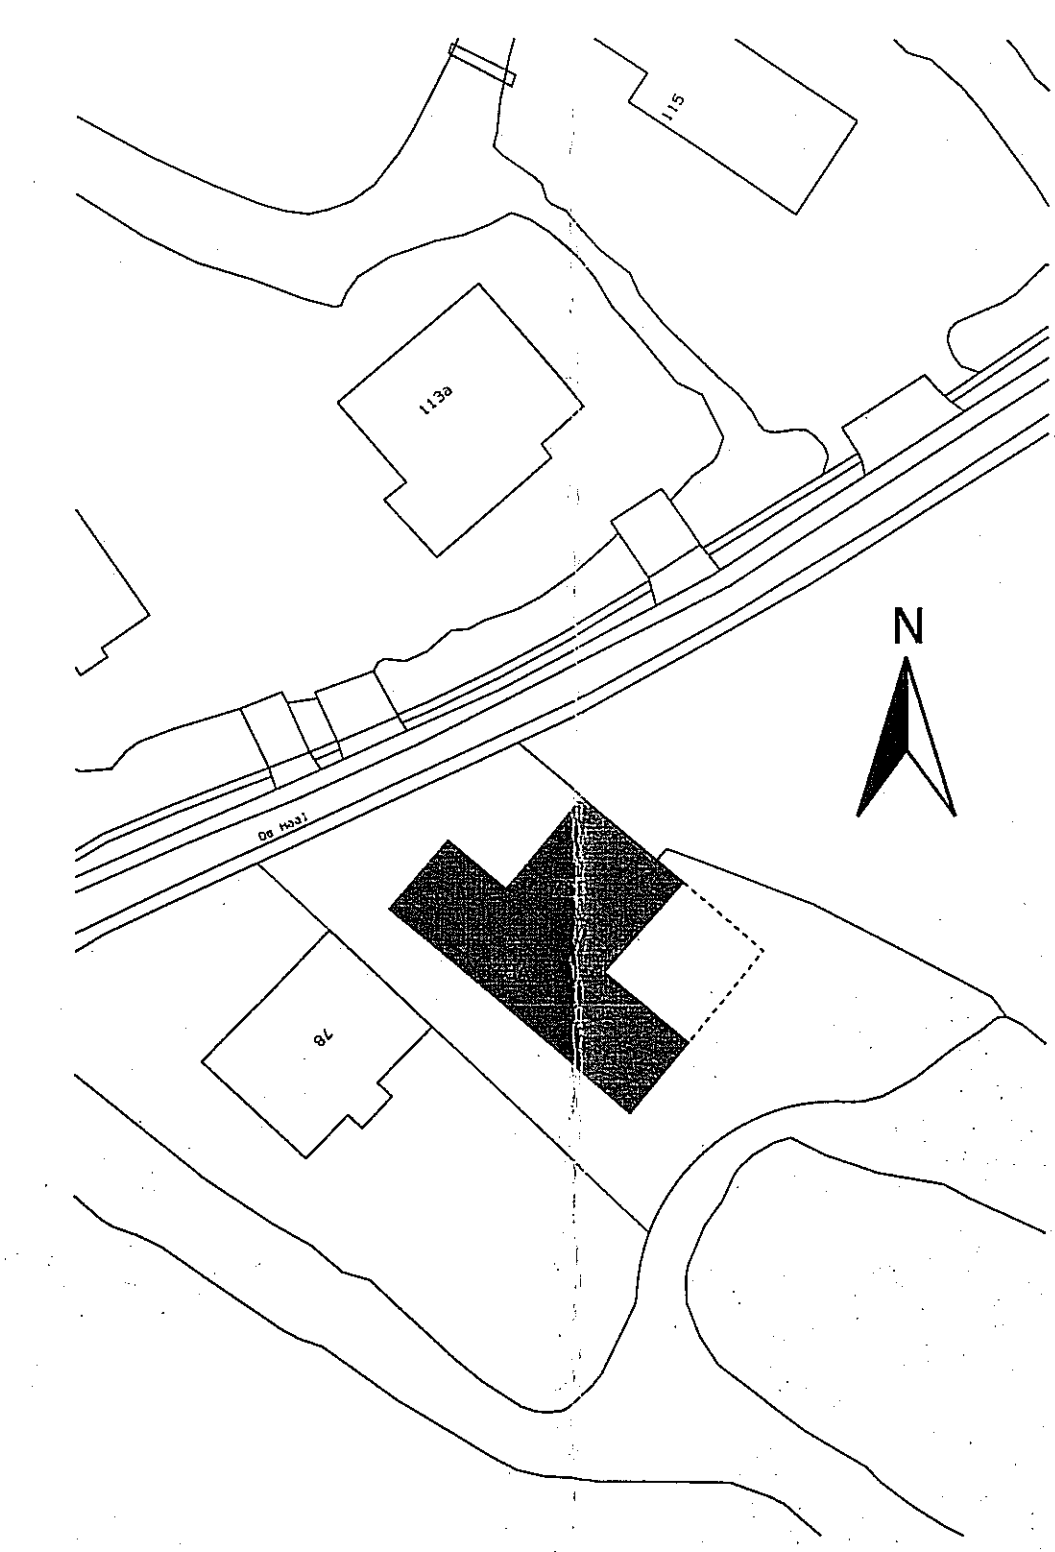

situatie 1:500

gemeente oostzaan  
sectie: L  
nummer: 403

**andréband**  
bouwkundig teken- en ontwerp bureau

opdrachtgever: Fam. K. S. Mol  
Dorpsstraat 60  
te Watergang

herbouw kaakberg + stallen  
projekt: De Haal 78A&B  
te Oostzaan

bouwaanvraag tekening 1  
onderwerp: plattegronden, gevels en doorsnede  
bestaande situatie

nummer: 579 - 101

schaal: 1:100  
datum: 29 december 2014  
getekend: Alex Kat  
wijzigingen

- 1:
- 2:
- 3:
- 4:
- 5: