




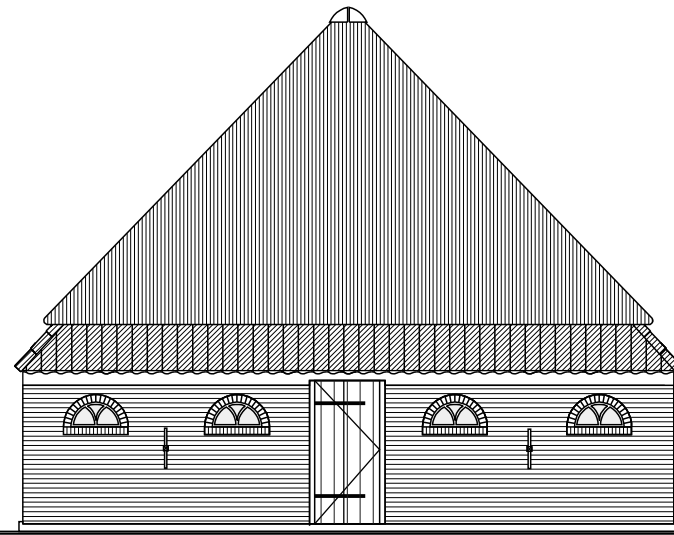


westgevel

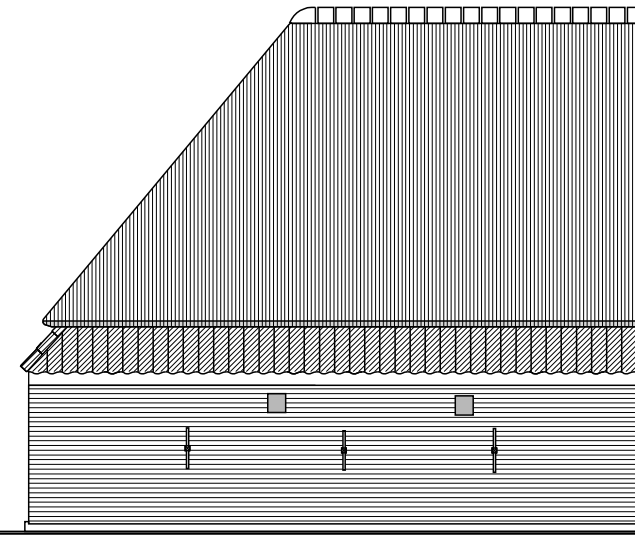


zuidgevel

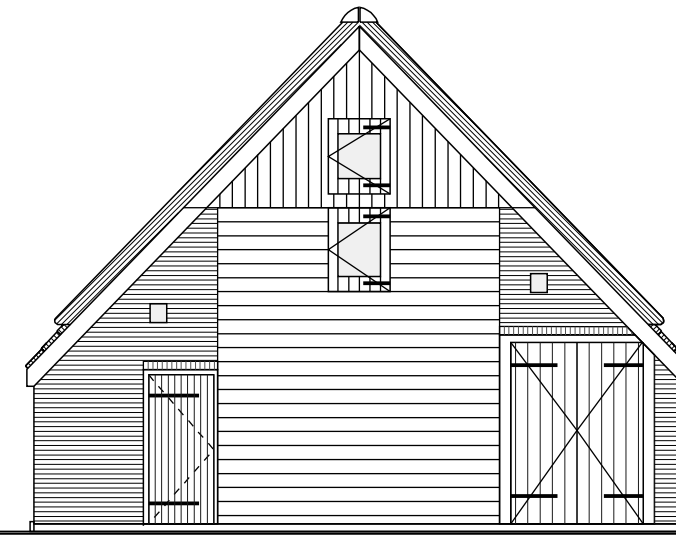


oostgevel

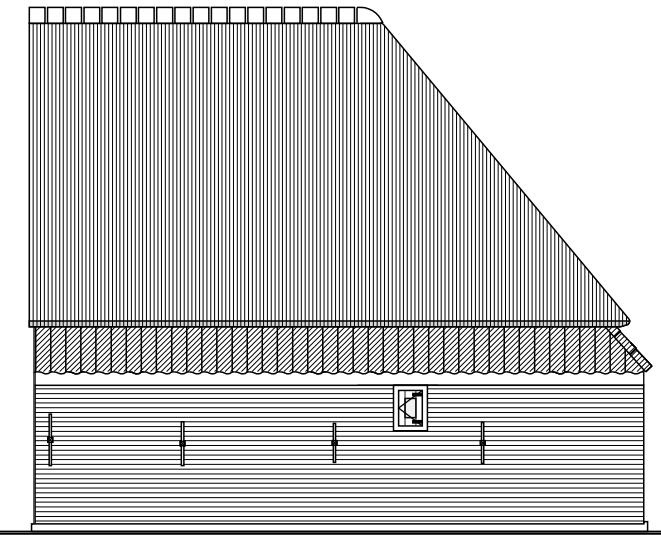

noordgevel

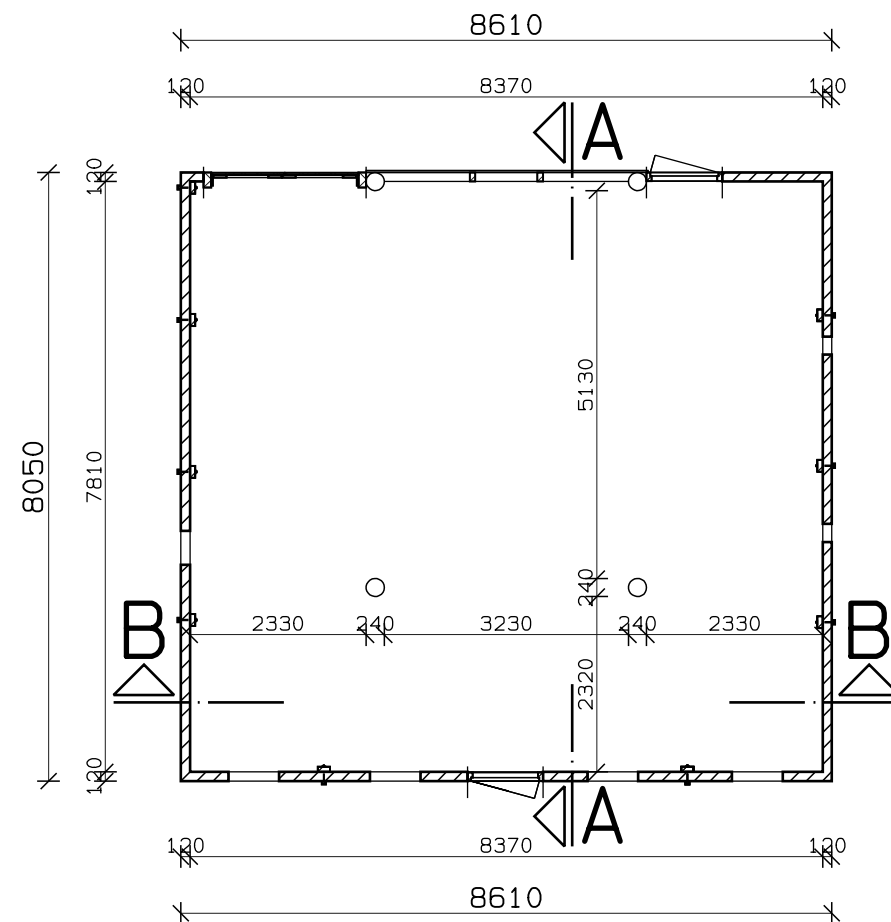


plattegrond

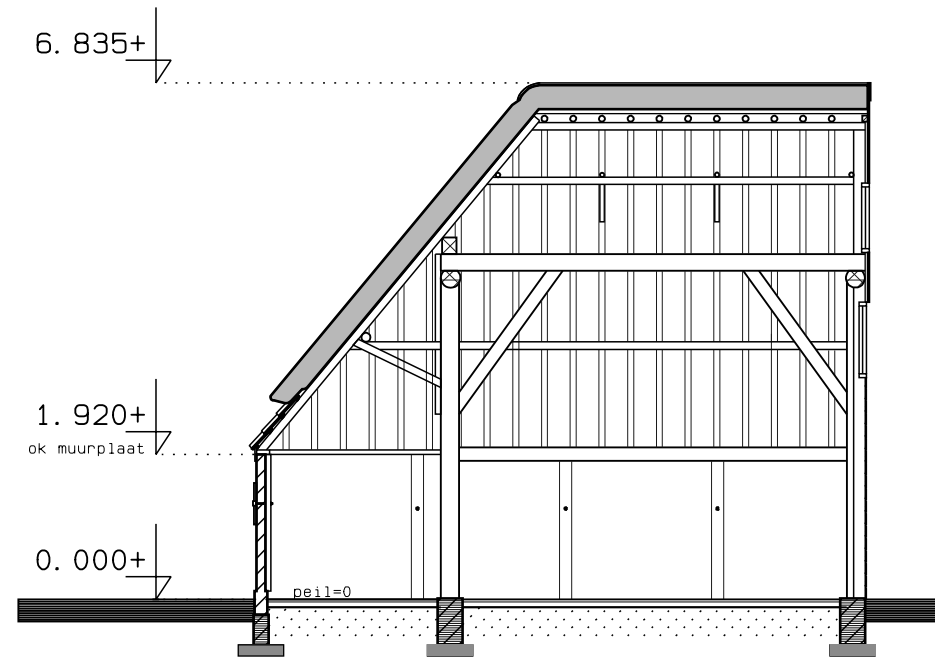

doorsnede A-A

maten in het werk contro-
leren en vergelijken met
gegevens constructeur/
fabrikant/leverancier!

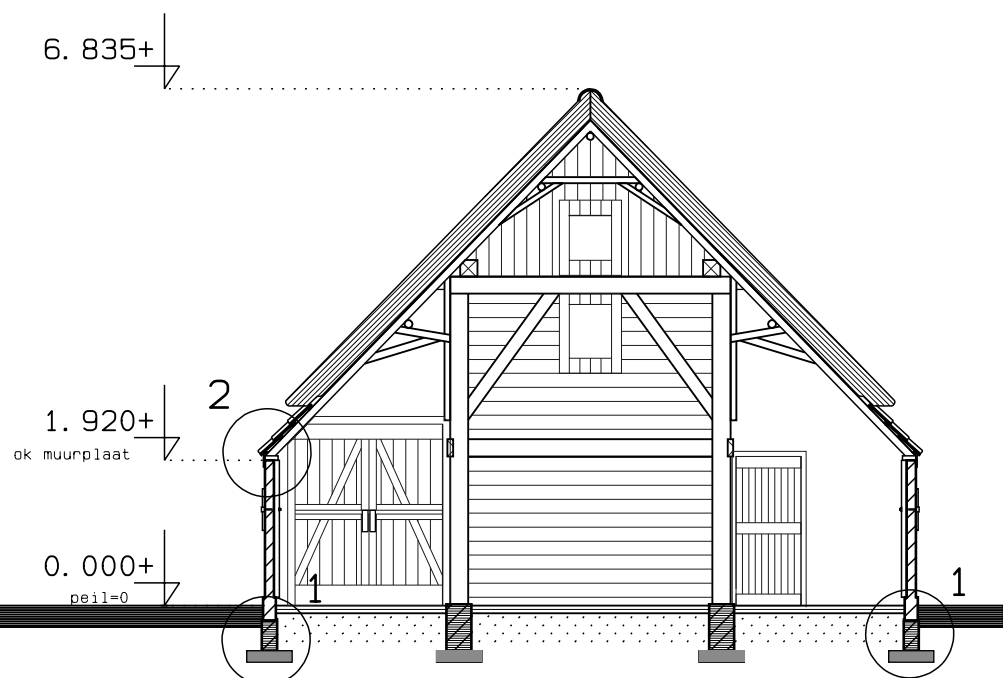


doorsnede B-B

RENVOOI		
ondedeel	materiaal	kleur
Gevels	metselwerk	geel
Kozijnen	hout	bruin
Deuren/ramen	hout	bruin
Boeideel	hout	bruin
Dakbedekking	oh pan	natuurrood
Dakbedekking	riet	naturel

A F M E T I N G E N: Bestaand

Bruto +P	inhoud	oppervlak
t o t a a l	305 m3	69,30 m2


- Constatering:
- Westgevel met enci gemetseld
 - Gevelstenen + 40% her te gebruiken
 - Sparrekap + 25% het te gebruiken
 - 1 vierkantspaal (noord-west hoek) onbruikbaar
 - dakpannen voor 1/3 deel her te gebruiken

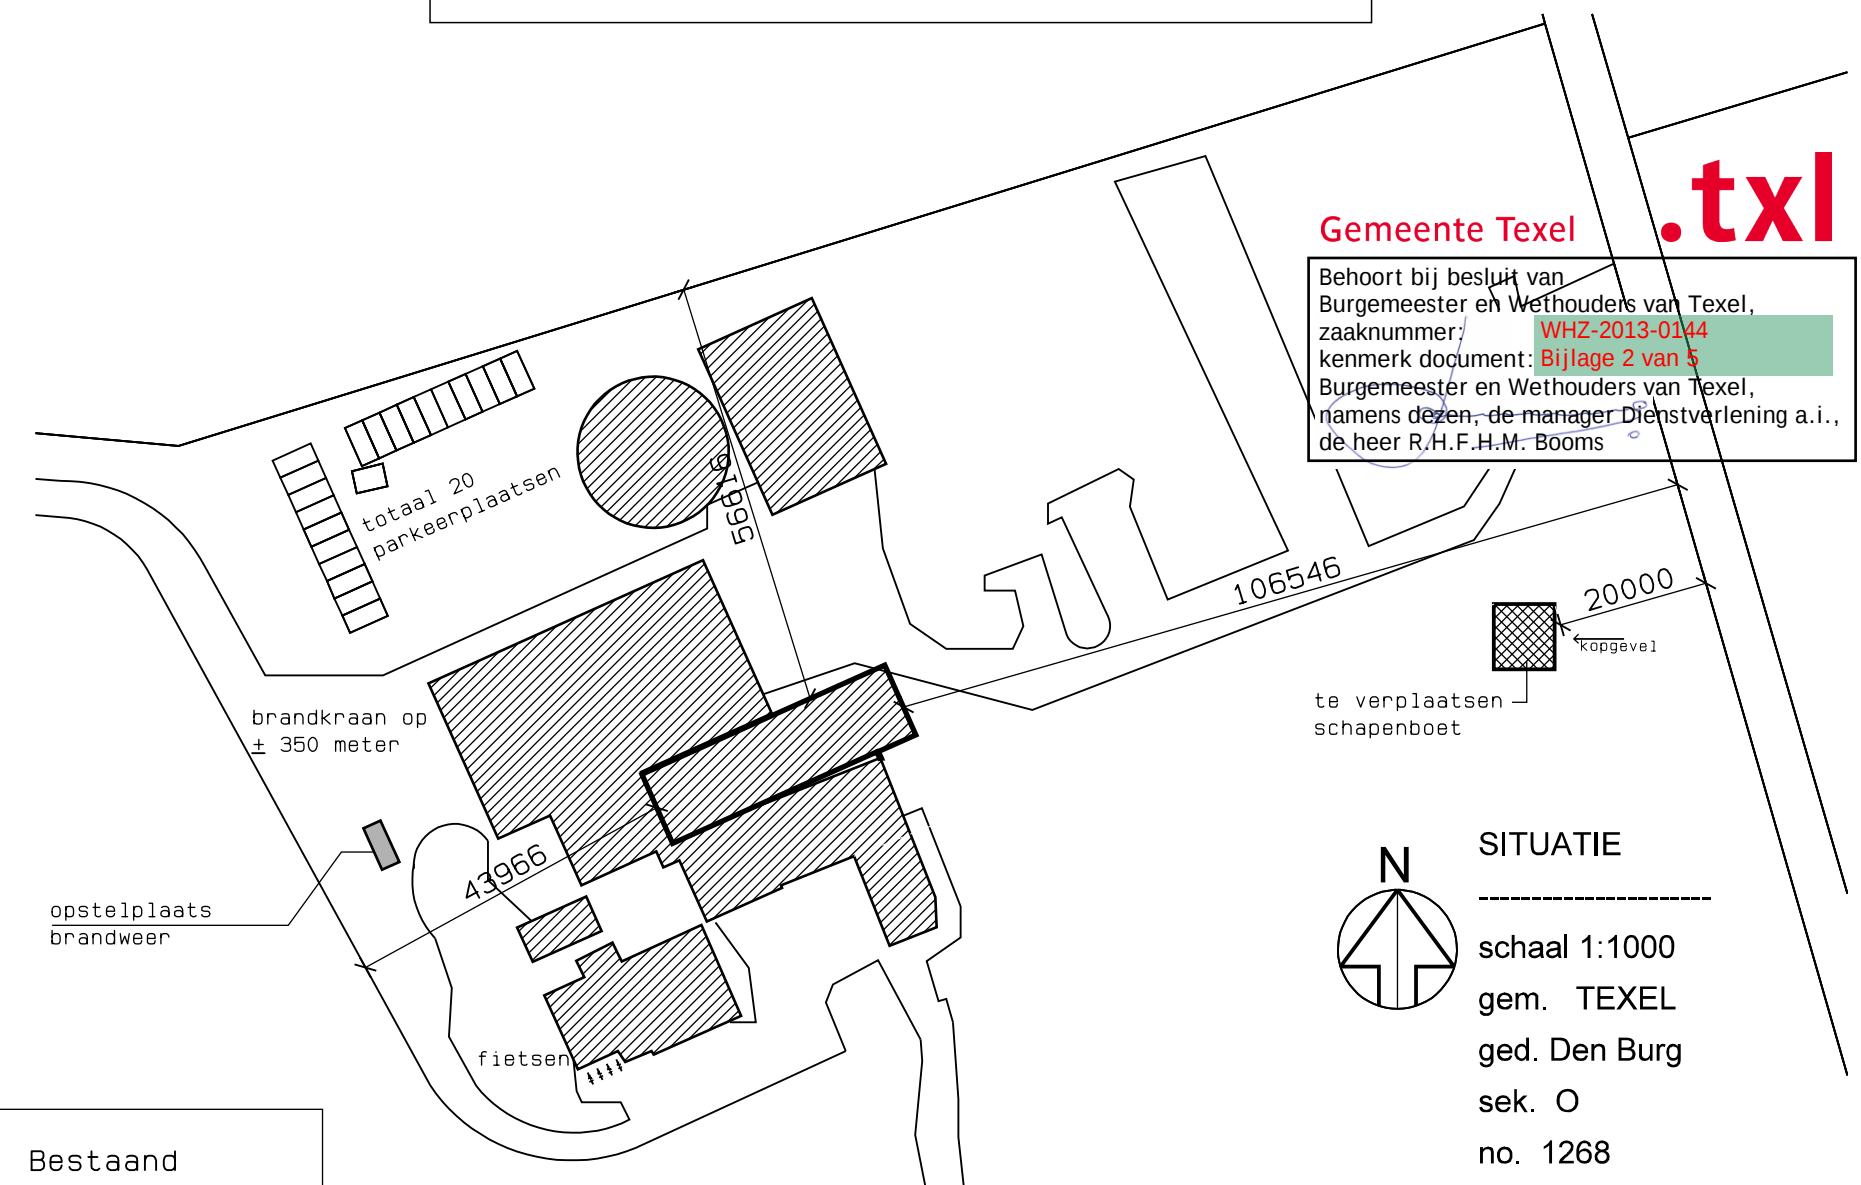


Gemeente Texel
Behoort bij besluit van
Burgemeester en Wethouders van Texel,
zaaknummer: WHZ-2013-0144
kenmerk document: Bijlage 2 van 5
Burgemeester en Wethouders van Texel,
namens dezen, de manager Dienstverlening a.i.,
de heer R.H.F.H.M. Booms

SITUATIE
schaal 1:1000
gem. TEXEL
ged. Den Burg
sek. O
no. 1268


Datum/Gew.	par.	Opdracht- gever:	Kaasboerderij Wezenspyk Hoornderweg 29 1791 PM Den Burg - Texel	Schaal 1:100
07 juni 2013	ar	Project:	VERPLAATSEN SCHAPENBOET van de Duykerdam naar de Hoornderweg te Den Burg	Werknummer: 1505
		Onderdeel:	GEWIJZIGDE TOESTAND plattegronden en gevels 1:100 situatie 1:1000	Tekening blad: / datum: 02
			architektenburo louis uriot bv Abbewaal 15 1791 WX Den Burg tel. 0222-31 40 37 fax. 0222-31 01 77	

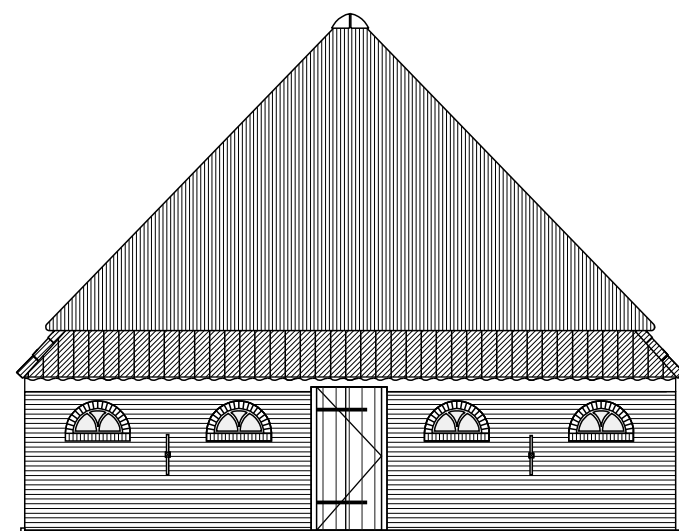


zuid-west gevel

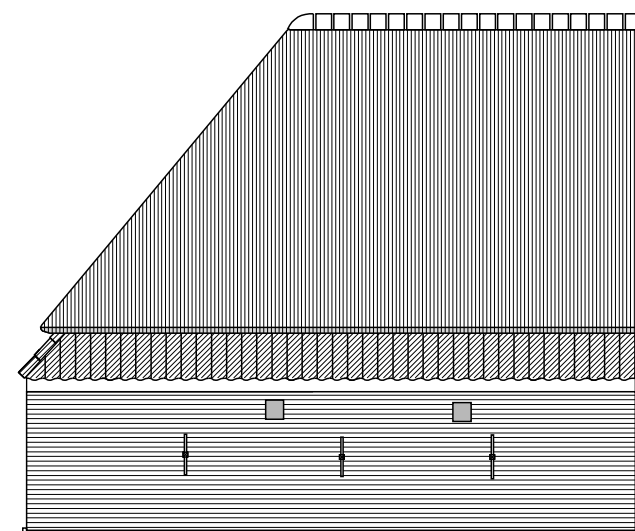

zuid-oost gevel

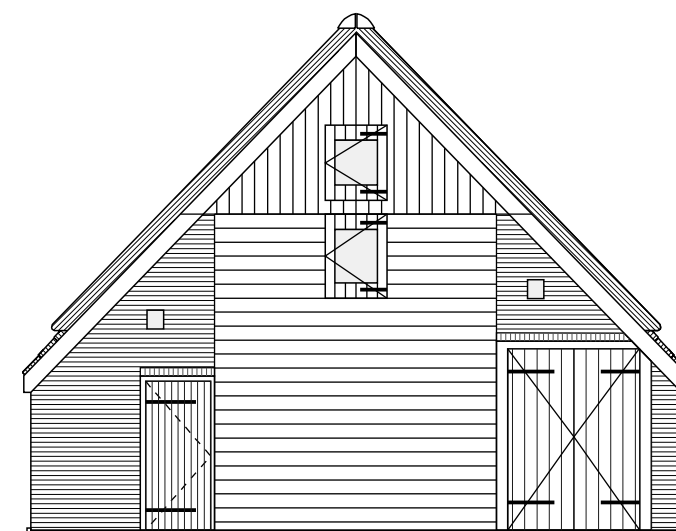

noord-oost gevel

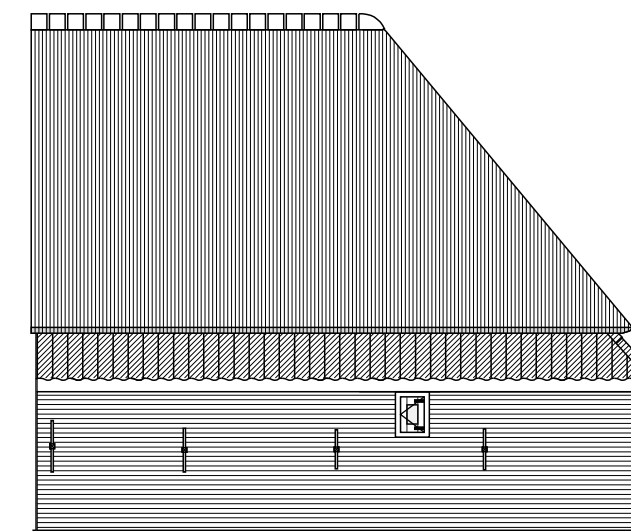

noord-west gevel

Gemeente Texel

.txl

Behoort bij besluit van
Burgemeester en Wethouders van Texel,
zaaknummer: WHZ-2013-0144
kenmerk document: Bijlage 3 van 5
Burgemeester en Wethouders van Texel,
namens dezen, de manager Dienstverlening a.i.,
de heer R.H.F.H.M. Booms


Constatering:

- Westgevel met enci gemetseld
- Gevelstenen + 60% her te gebruiken
- Sparrekap + 40% het te gebruiken
- 1 vierkantspaal (noord-west hoek) onbruikbaar
- dakpannen + 50% her te gebruiken




SITUATIE

schaal 1:1000
gem. TEXEL
ged. Den Burg
sek. N
no. 2689

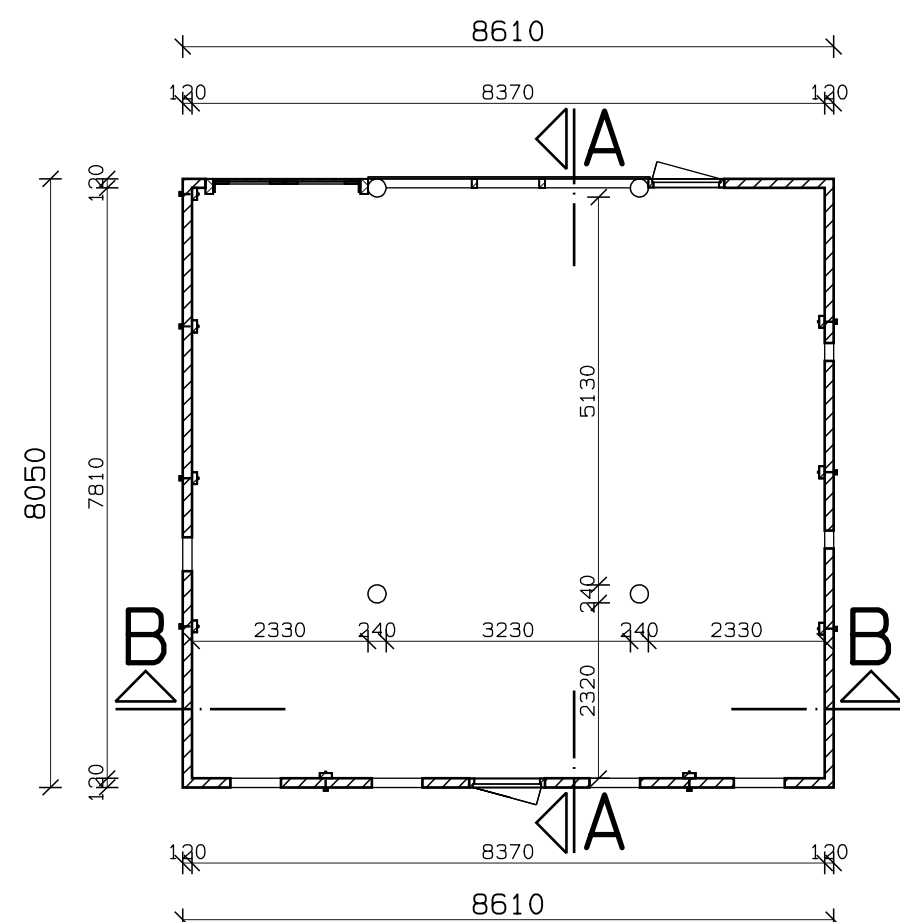


plattegrond

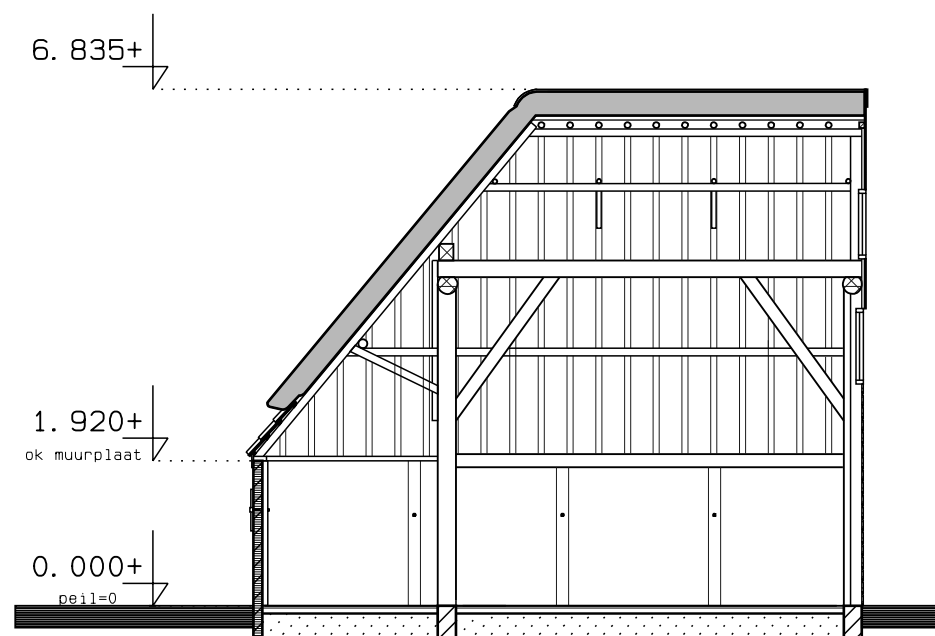

doorsnede A-A

maten in het werk contro-
leren en vergelijken met
gegevens constructeur/
fabrikant/leverancier!

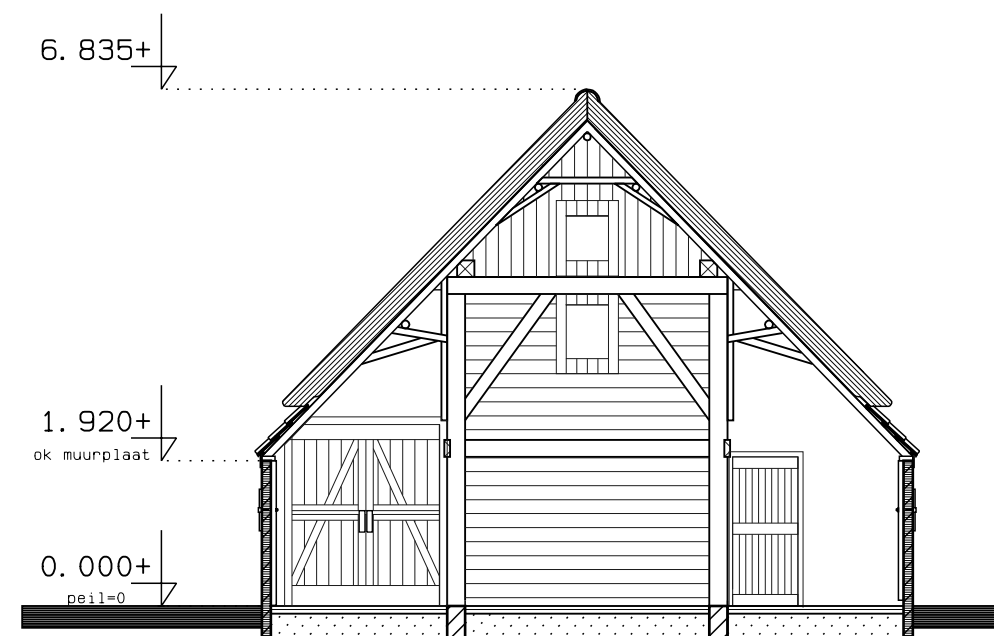

doorsnede B-B

RENVOOI

ondedeel	materiaal	kleur
Gevels	metselwerk	geel
Kozijnen	hout	bruin
Deuren/ramen	hout	bruin
Boeideel	hout	bruin
Dakbedekking	oh pan	natuurrood
Dakbedekking	riet	naturel


A F M E T I N G E N: Bestaand

Bruto +P	inhoud	oppervlak
t o t a a l	305 m3	69,30 m2

Datum/Gew. 25 apr. 2013 par. ar Opdracht-gever: Kaasboerderij Wezenspyk Hoornderweg 29 1791 PM Den Burg - Texel

Project: VERPLAATSEN SCHAPENBOET van de Duykerdam naar de Hoornderweg te Den Burg

Onderdeel: BESTAANDE TOESTAND plattegronden en gevels 1:100 situatie 1:1000

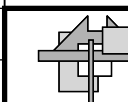

architektenburo louis uriot bv
Abbewaal 15 tel. 0222-31 40 37
1791 WX Den Burg fax. 0222-31 01 77

Schaal 1:100



Werknummer:

1505

Tekening blad. / datum:


01

- Sparrekap ± 25% het te gebruiken
- 1 vierkantspaal (noord-west hoek) vernieuwen

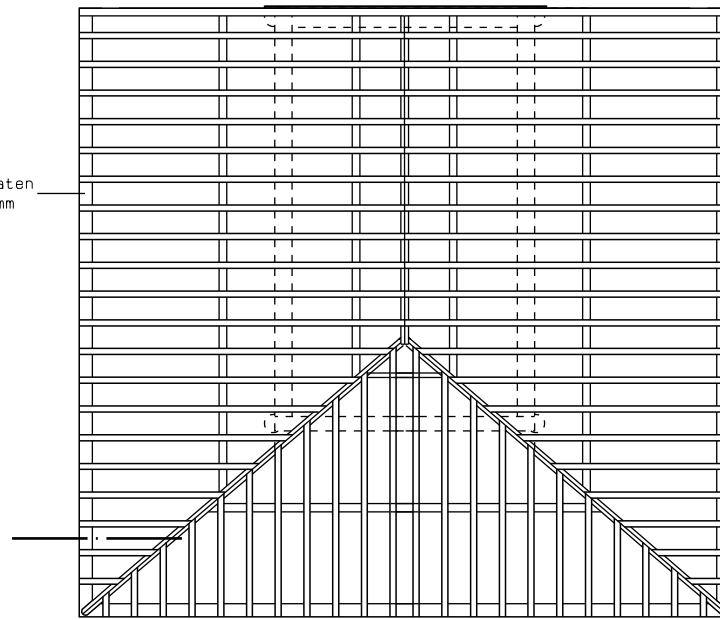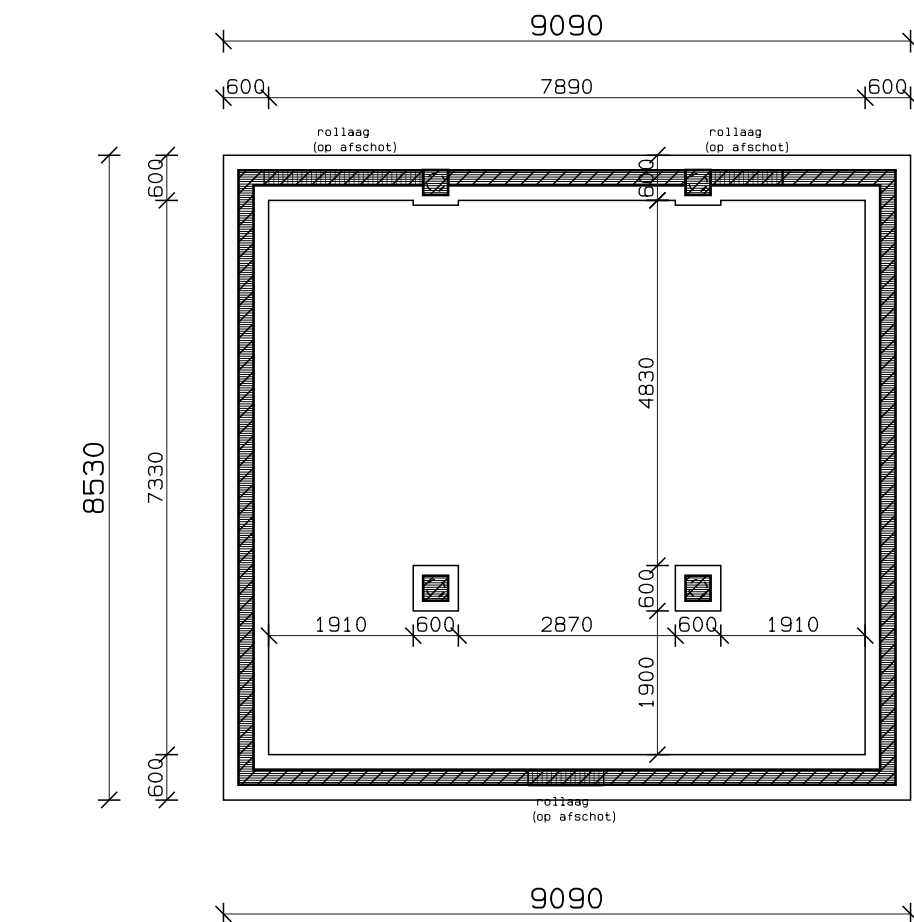


kapplan


- Werkzaamheden:
- kapconstructie voor 75% vernieuwen,
 - muurplaat, sparren; ± Ø13 aan de voet en Ø 8 aan de top; scheerwurmt; scheerhout; vierbinten
 - waar mogelijk hergebruik van bestaand.

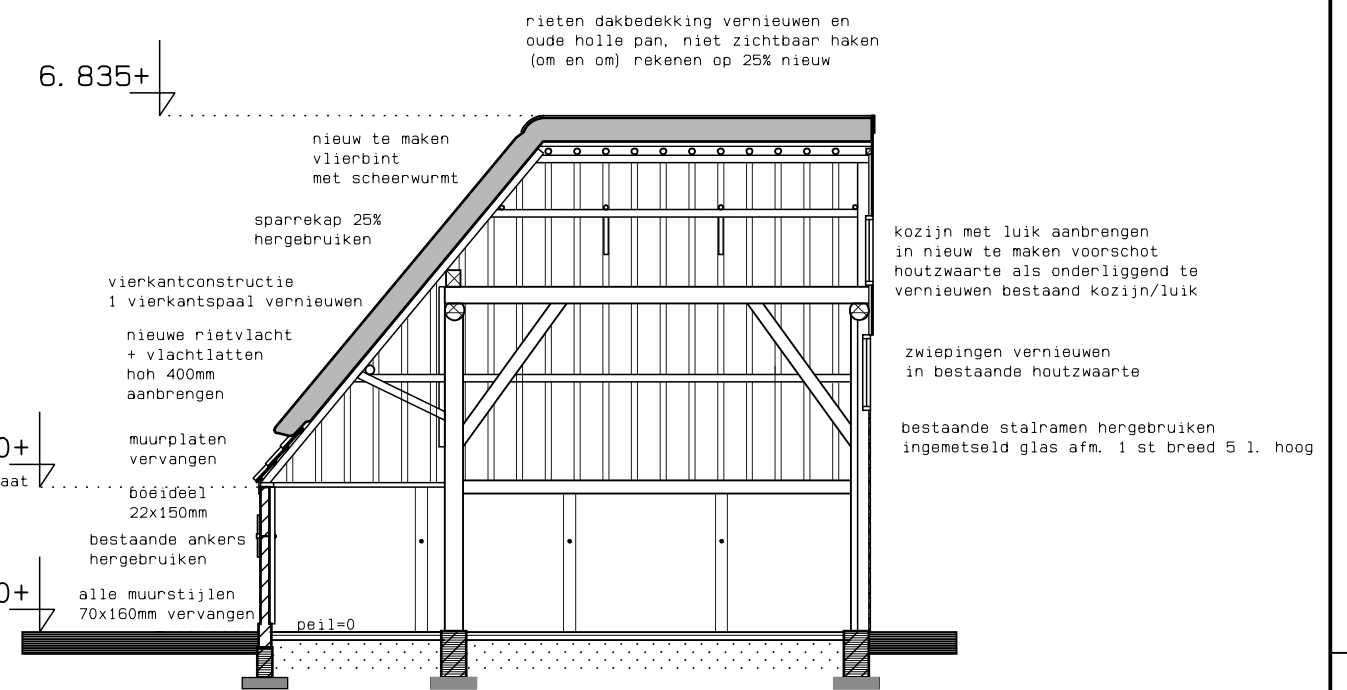

doorsnede A-A

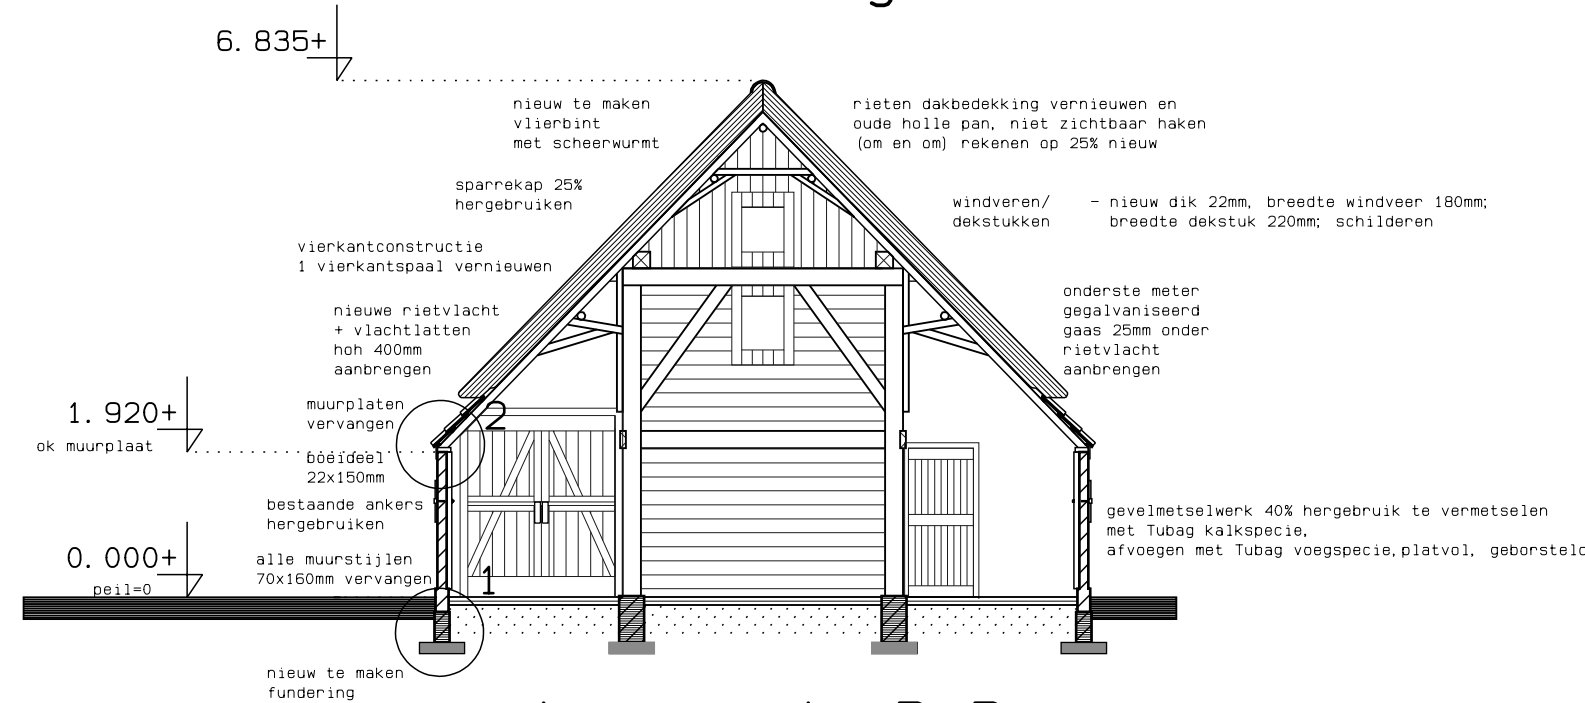


doorsnede B-B

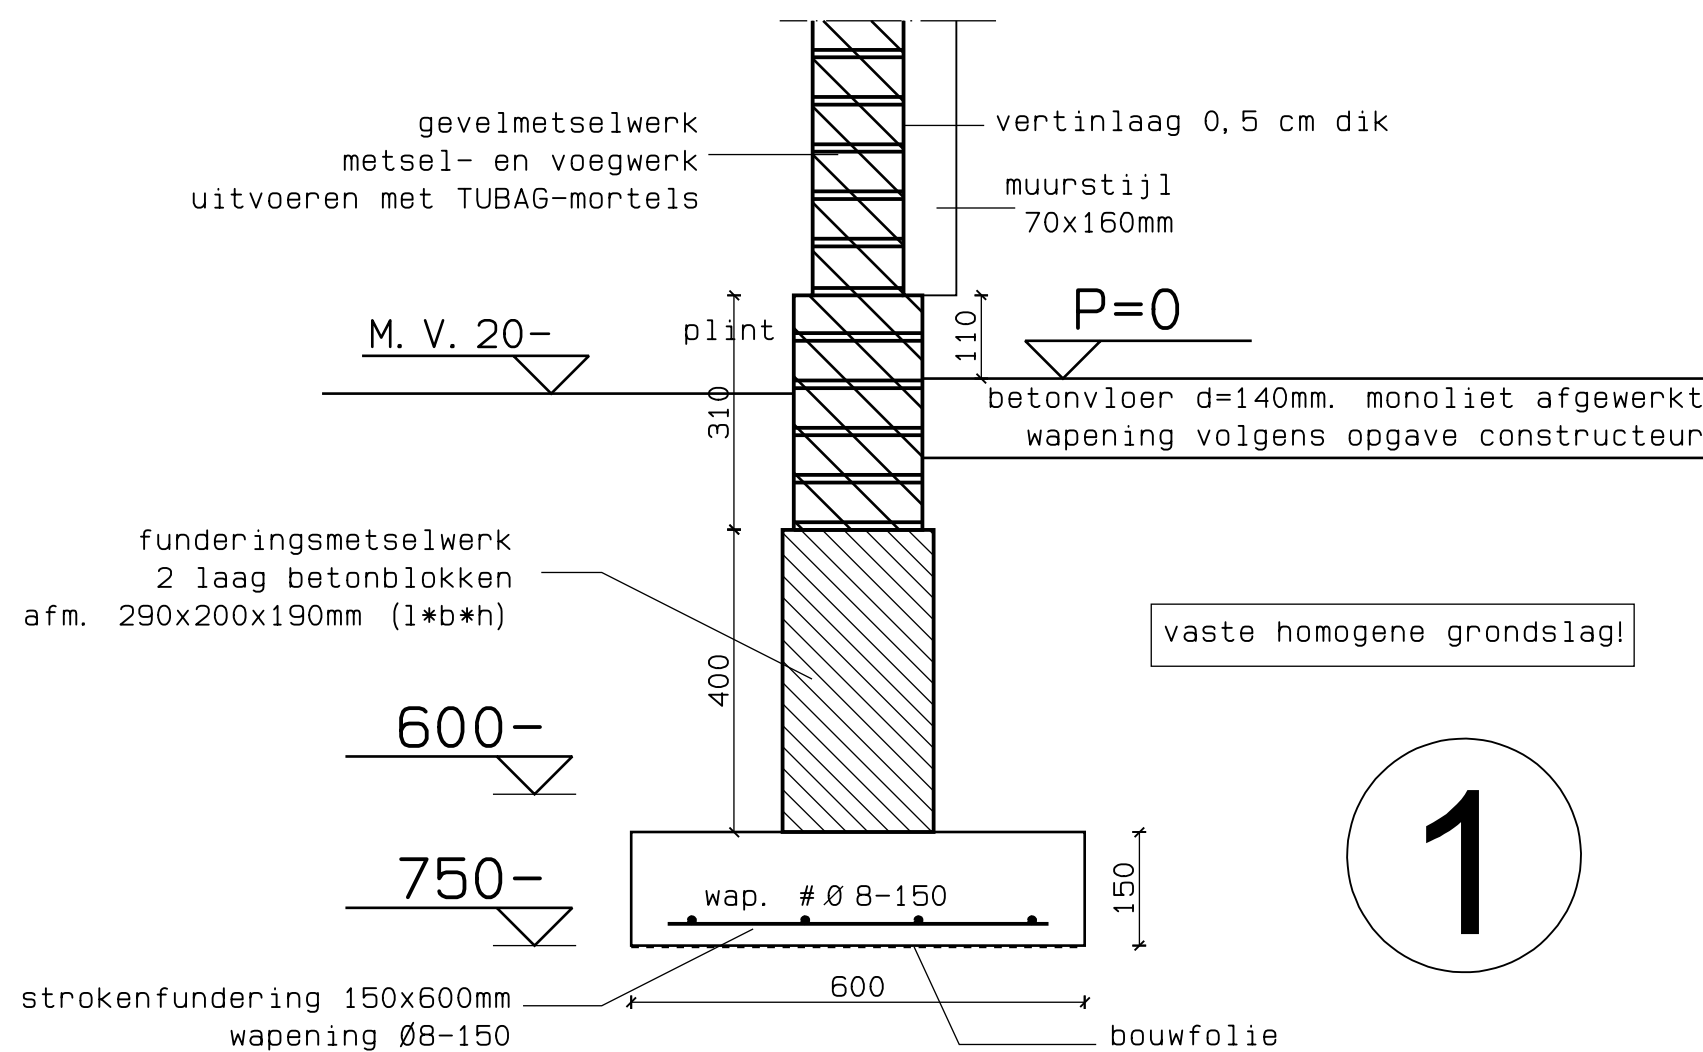

1

rietendakbedekking aanbrengen volgens rietdekker en leverancier!

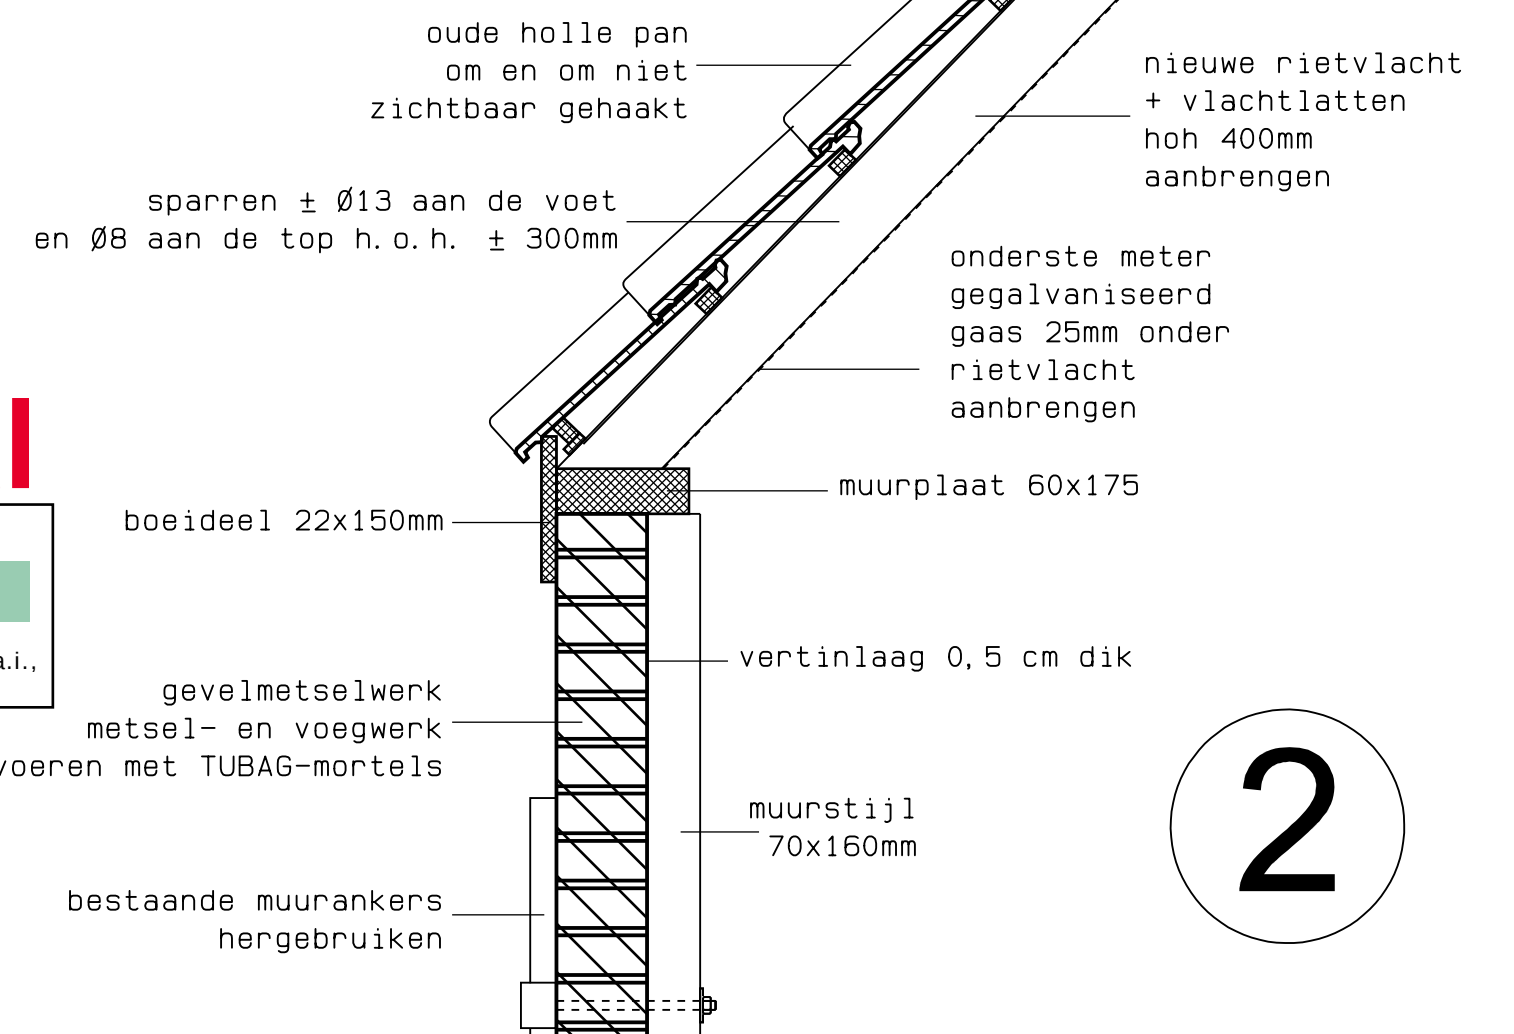

2


Gemeente Texel

.txl

Behoort bij besluit van Burgemeester en Wethouders van Texel, zaaknummer: **WHZ-2013-0144** kenmerk document: **Bijlage 4 van 5** Burgemeester en Wethouders van Texel, namens ~~dezen~~, de manager Dienstverlening a.i., de heer R.H.F.H.M. Booms

maten in het werk controleren en vergelijken met gegevens constructeur/fabrikant/leverancier!

Constructies en installaties in principe aangegeven
Definitieve uitvoering volgens nadere berekeningen/tekeningen
Constructeur/Installateur en Fabrikant!

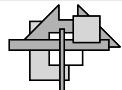Datum/Gew.	par.	Opdracht-gever:	Kaasboerderij Wezenspyk Hoornderweg 29 1791 PM Den Burg - Texel	Schaal 1:100
07 juni 2013	ar	Project:	VERPLAATSEN SCHAPENBOET van de Duykerdam naar de Hoornderweg te Den Burg	Werknummer: 1505
		Onderdeel:	TECHNISCHE TEKENING plattegronden en gevels 1:100 situatie 1:1000	Tekening blad: / datum:
			 architectenburo louis uriot bv Abbewaal 15 1791 WX Den Burg tel. 0222-31 40 37 fax. 0222-31 01 77	03