



Kopie OV 532
 Orgineel bestand heeft
 registratienummer
 191640
 datum 5 juni 2014

Project	Nieuwbouw hooiberghut			Opdr. gr.		Betreft:	definitief ontwerp			
	Werknr.:	14018	gewijzigd				E		van Teylingenweg 132 a 3471 GH Kamerik Tel.: 0348-401635 Fax.: 0348-402720 info@roestkamerik.nl www.roestkamerik.nl	
	Bladnr.:	DO-01	A				F			
	Formaat :	A4	B				G			
	Schaal :	1: 50/5	C				H			
	Datum :	30-05-2014	D				I			
				HOUT- EN BOUWMATERIALENHANDEL TIMMERWERK - SCHURENBOUW GARAGES - BERGINGEN						

datum: 30-05-2014

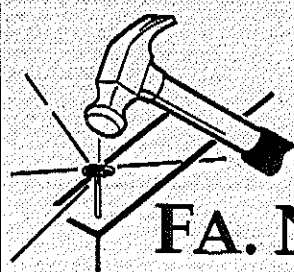

aanwring
huurbeug haken

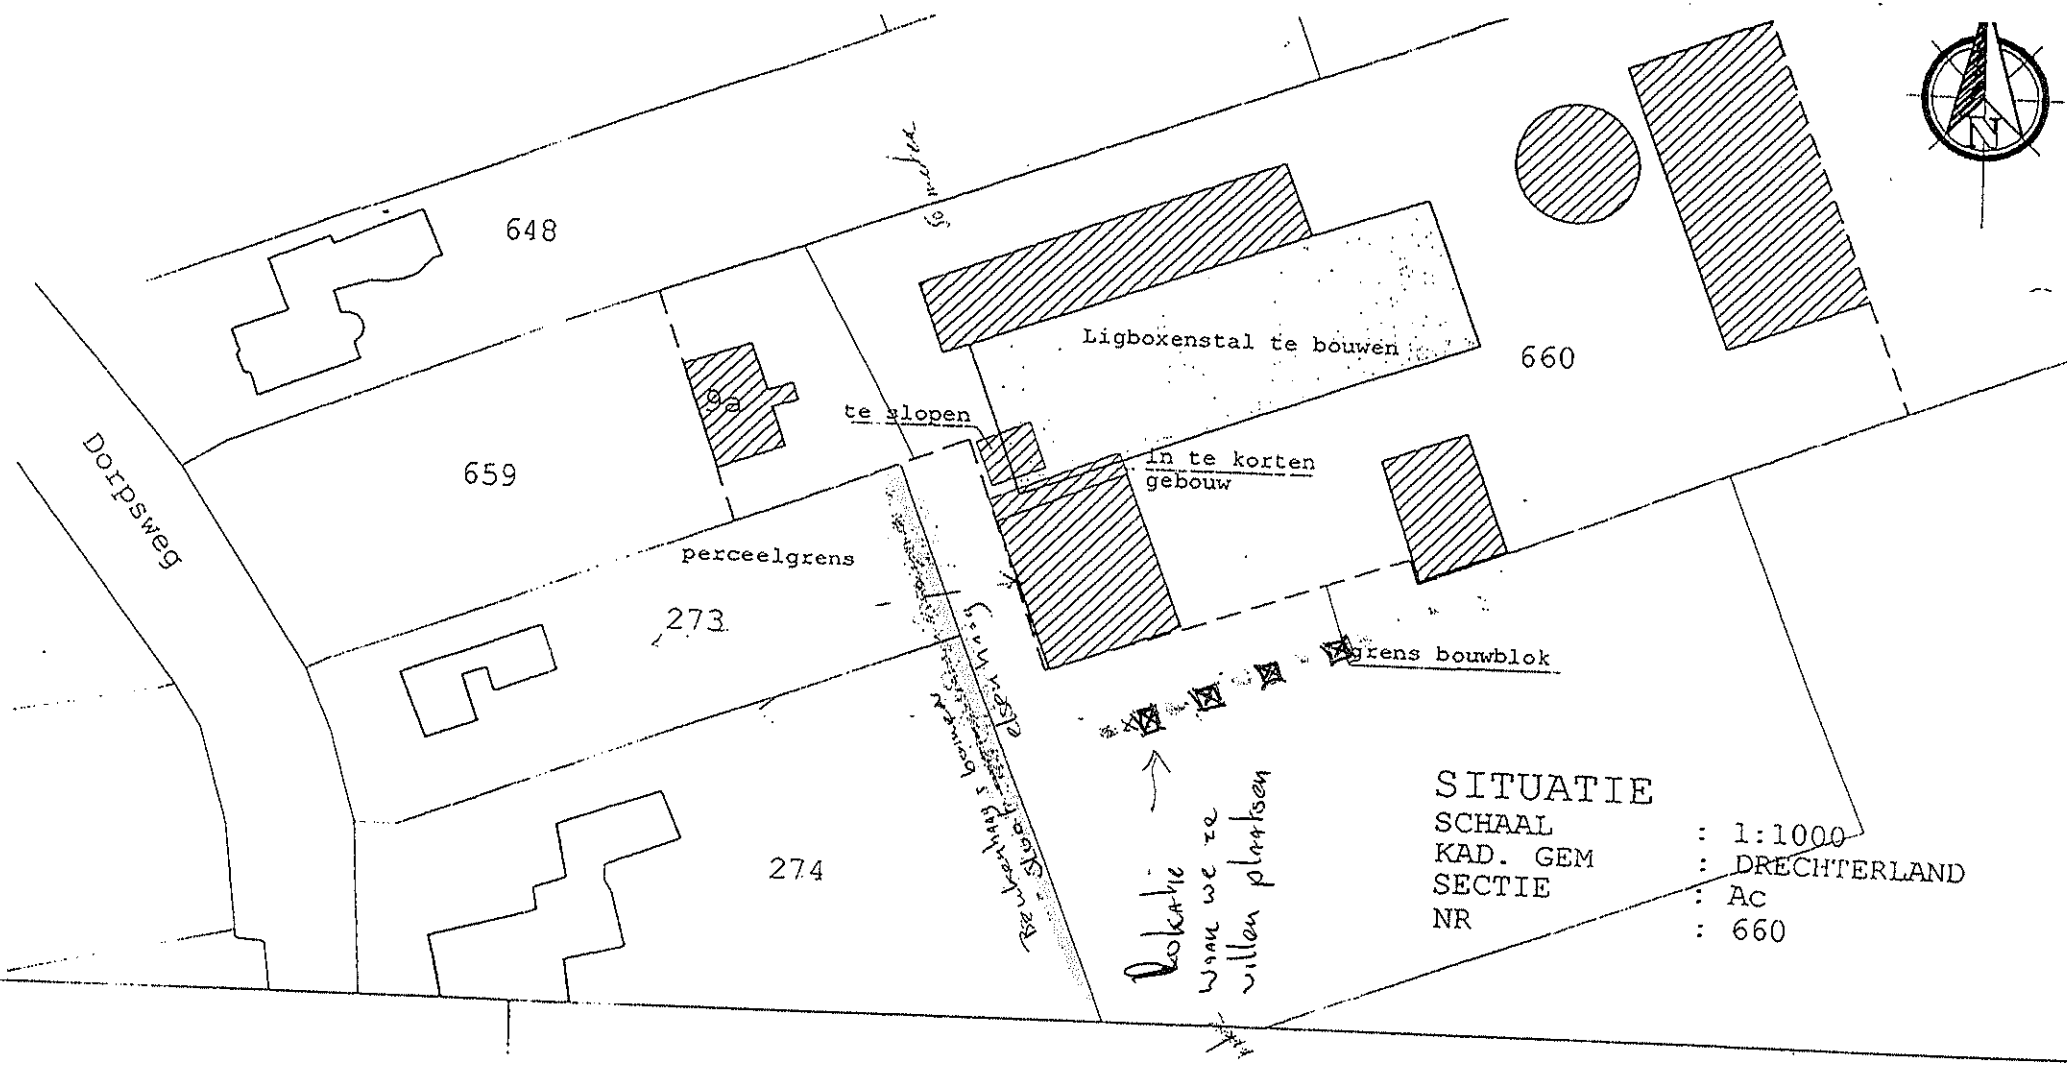

SITUATIE
SCHAAL : 1:1000
KAD. GEM : DRECHTERLAND
SECTIE : Ac
NR : 660

Bokarie
Waar we ze
villen plaatsen

50 meter

te slopen


in te korten
gebouw


Ligboxenstal te bouwen

perceelgrens

grens bouwblok


50 meter
Bokarie
Waar we ze
villen plaatsen

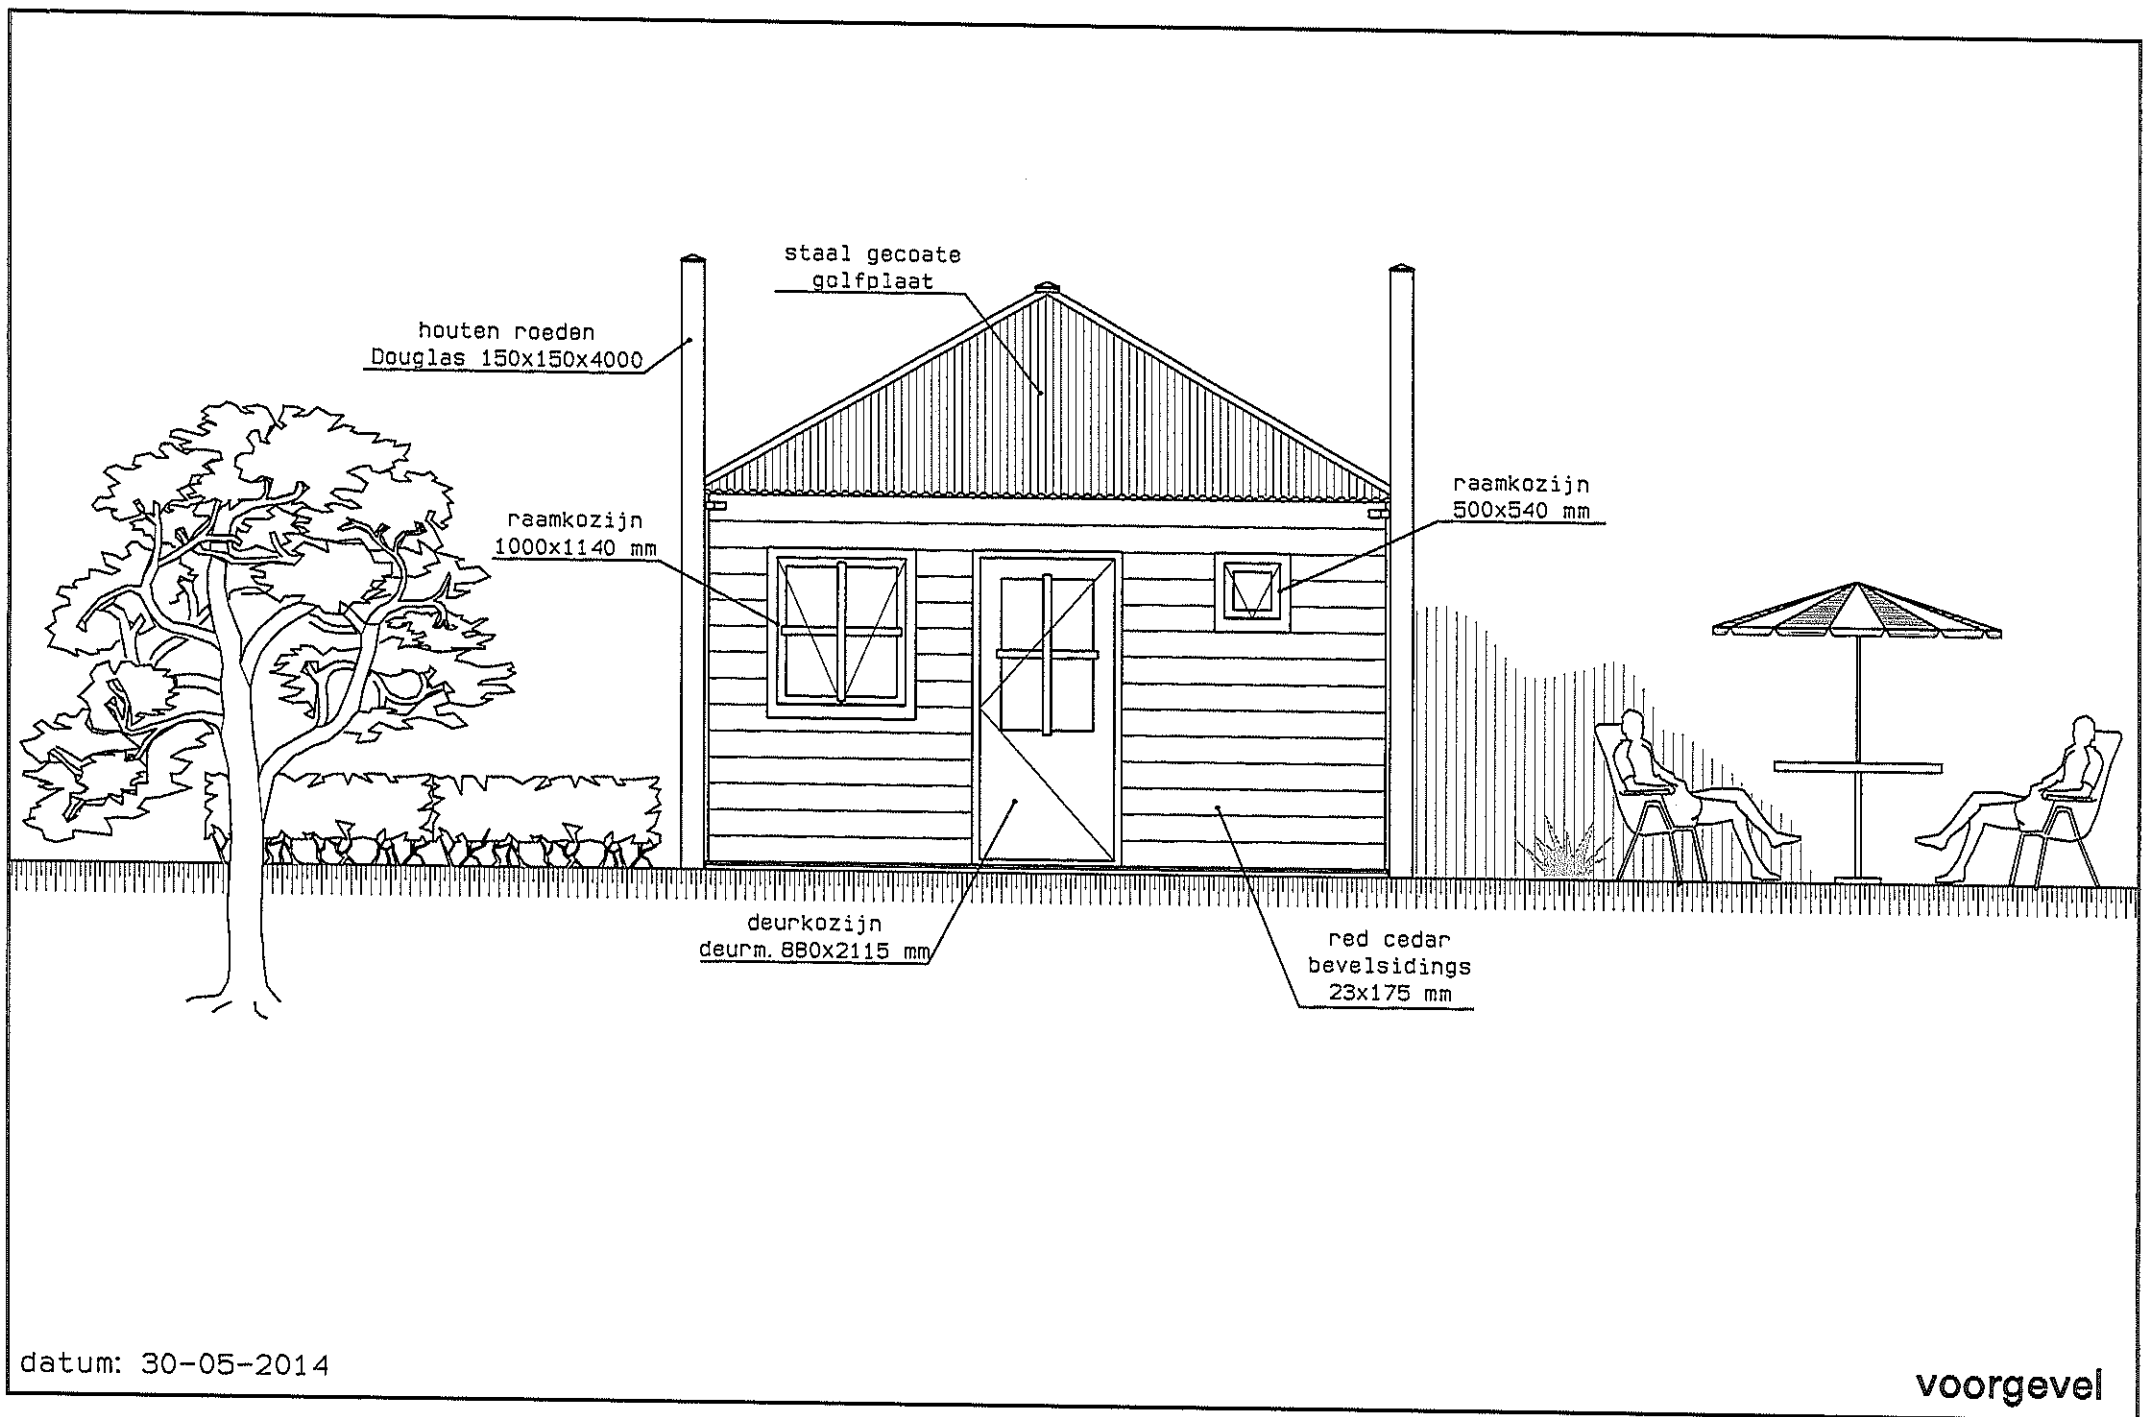


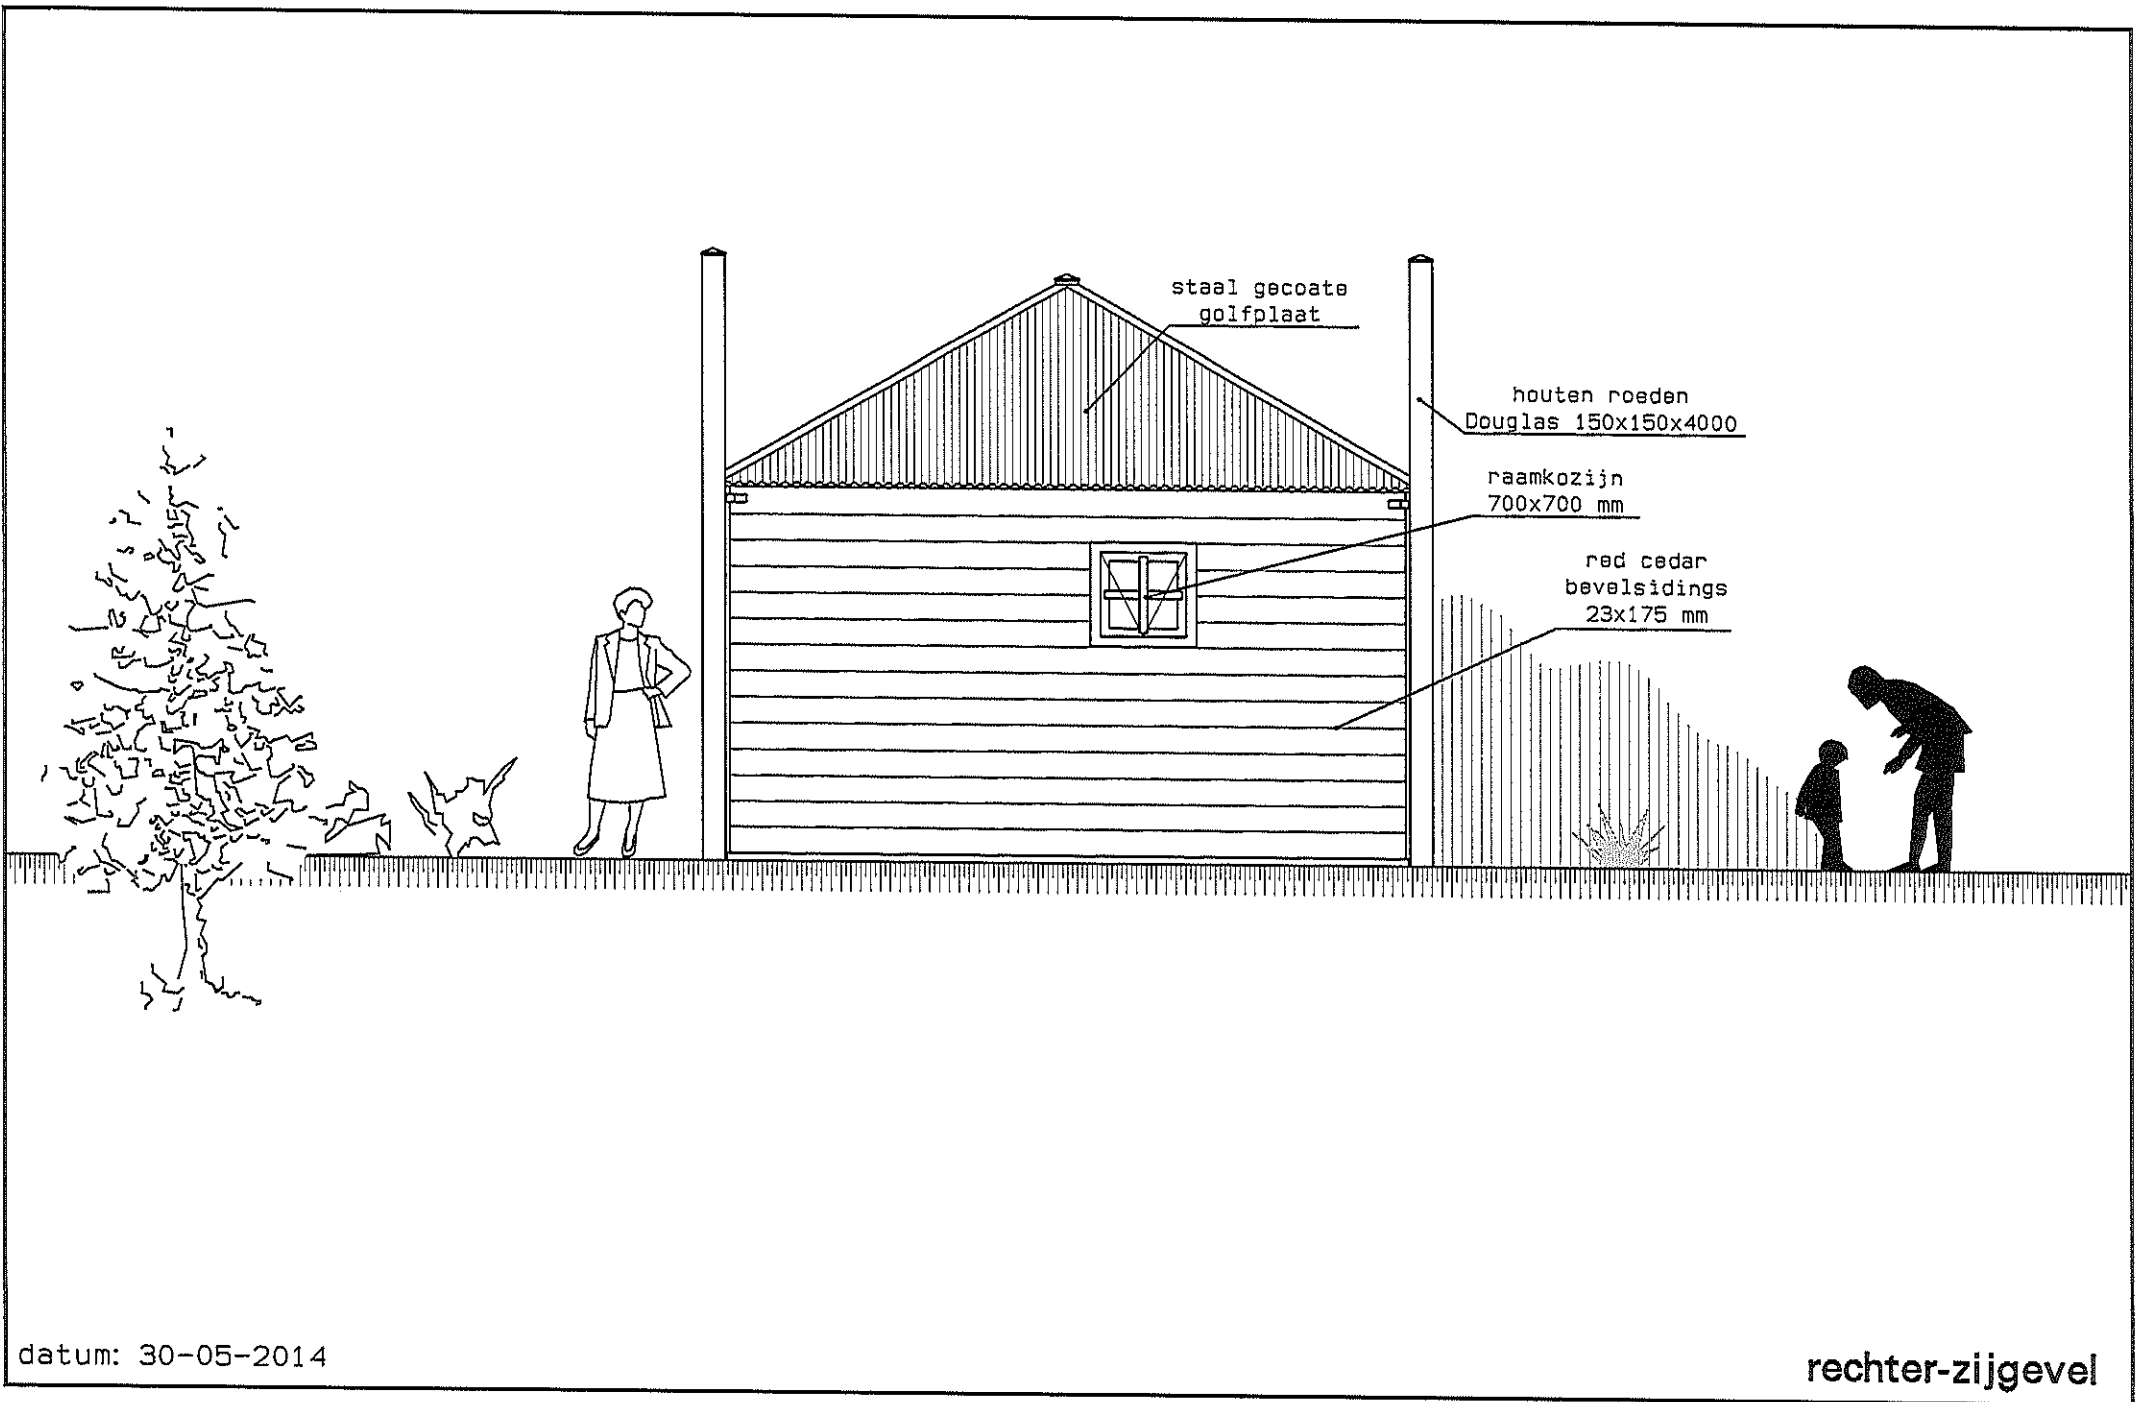

datum: 30-05-2014






rechter-zijgevel

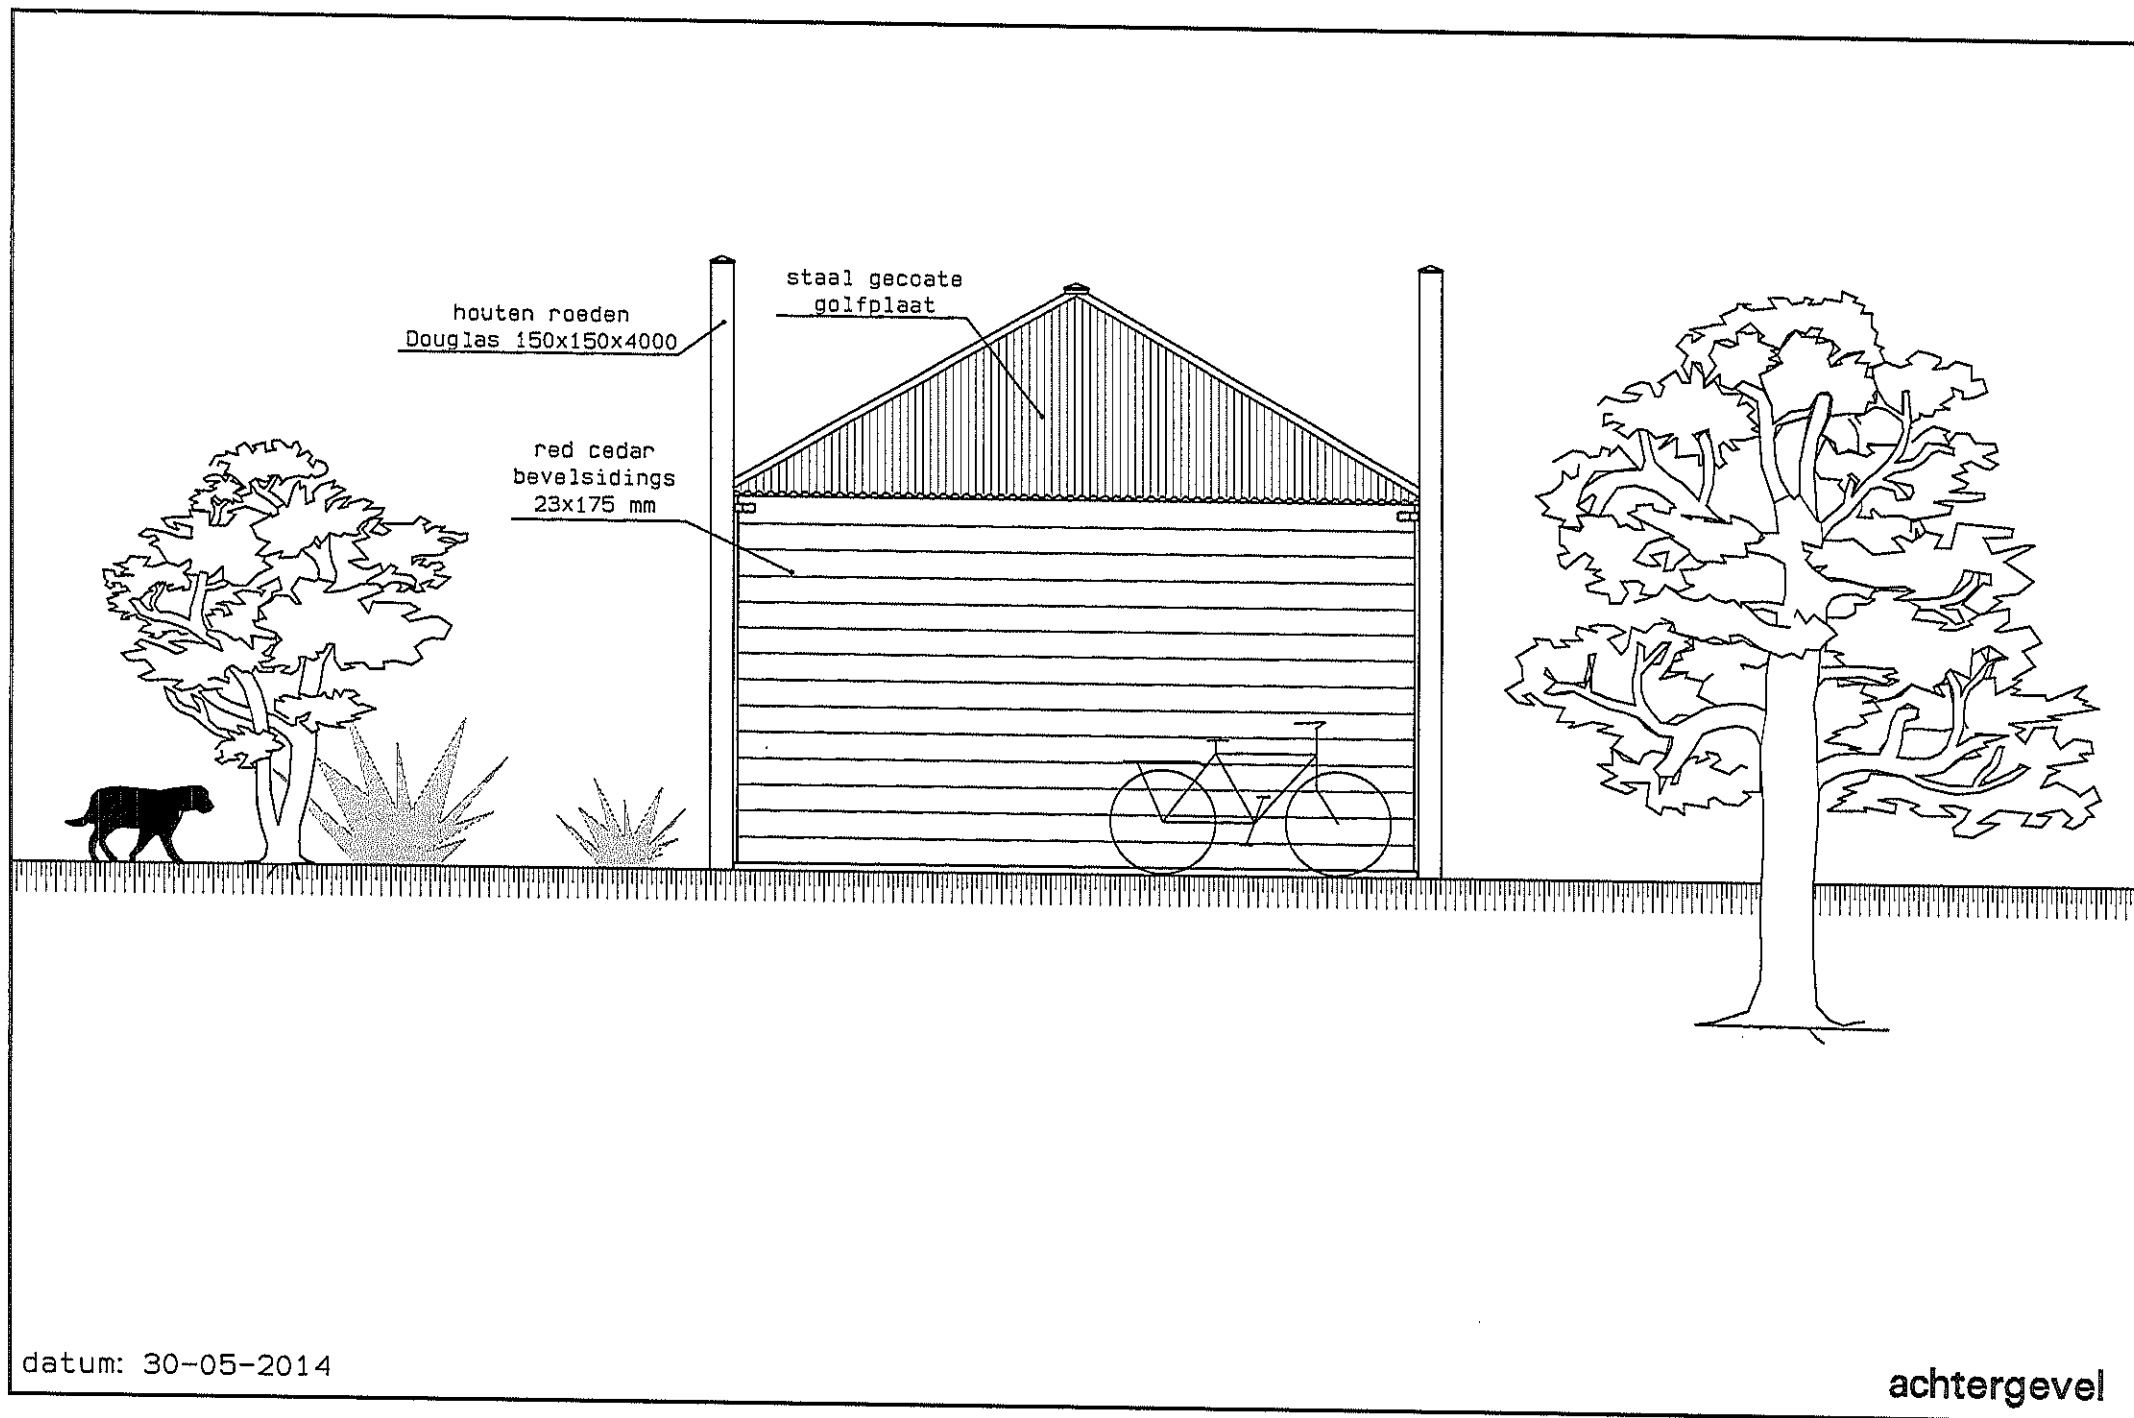

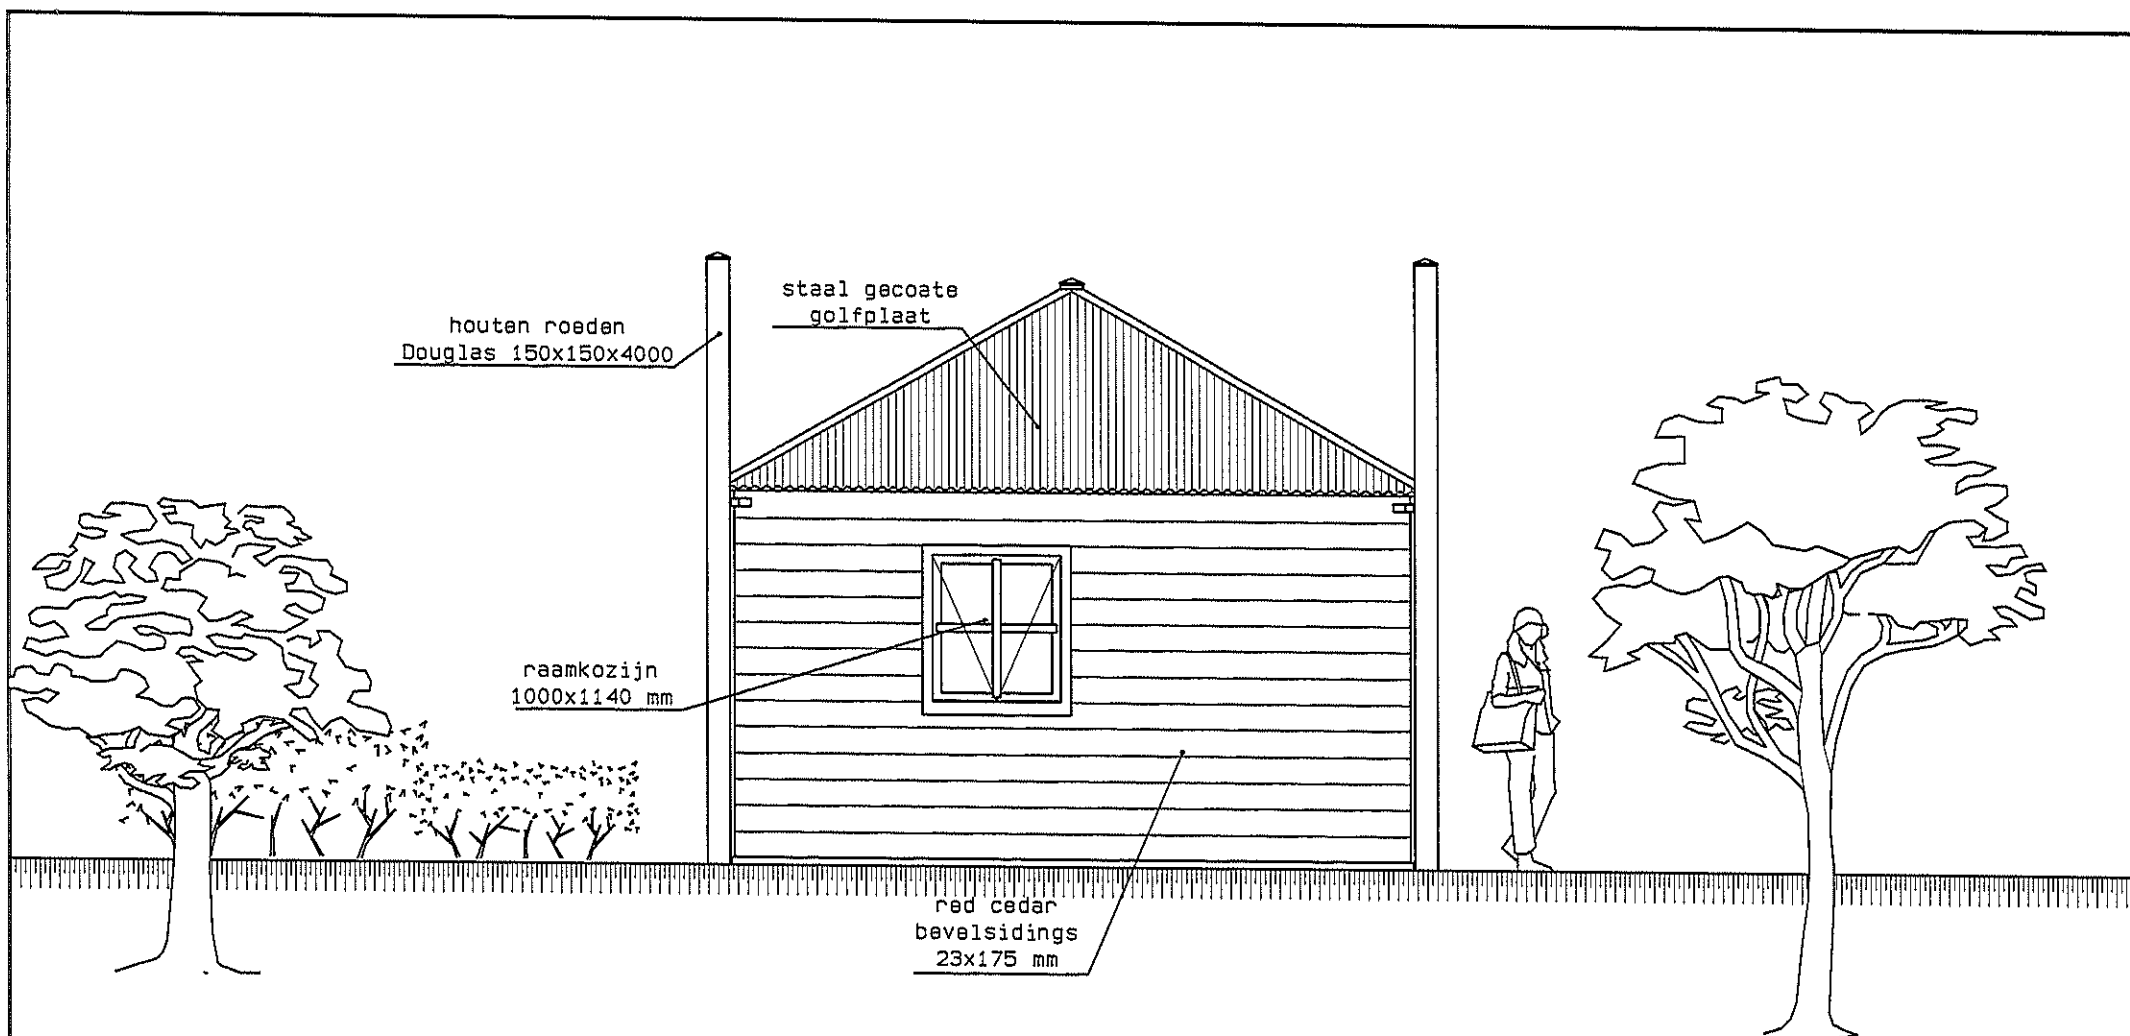


datum: 30-05-2014


linker-zijgevel

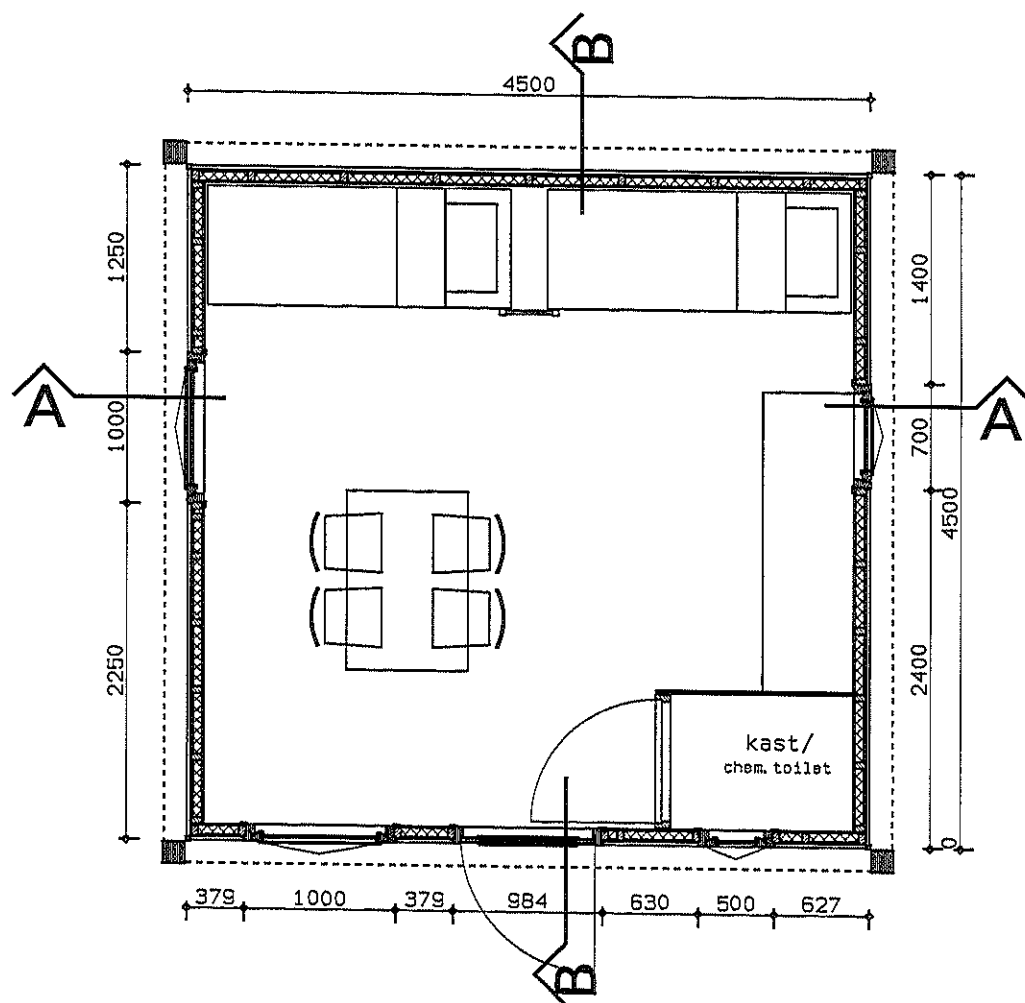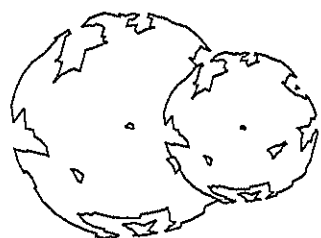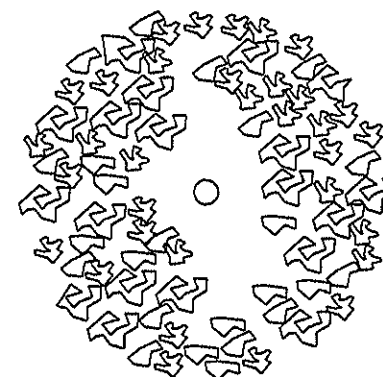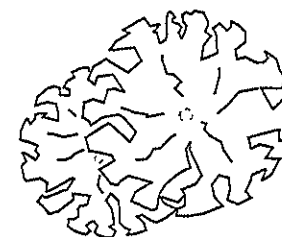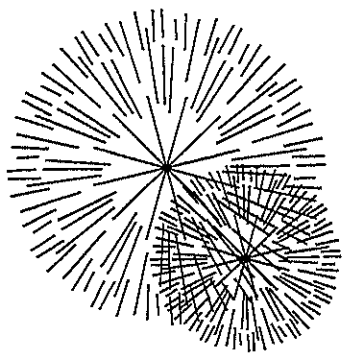

datum: 30-05-2014


plattegrond

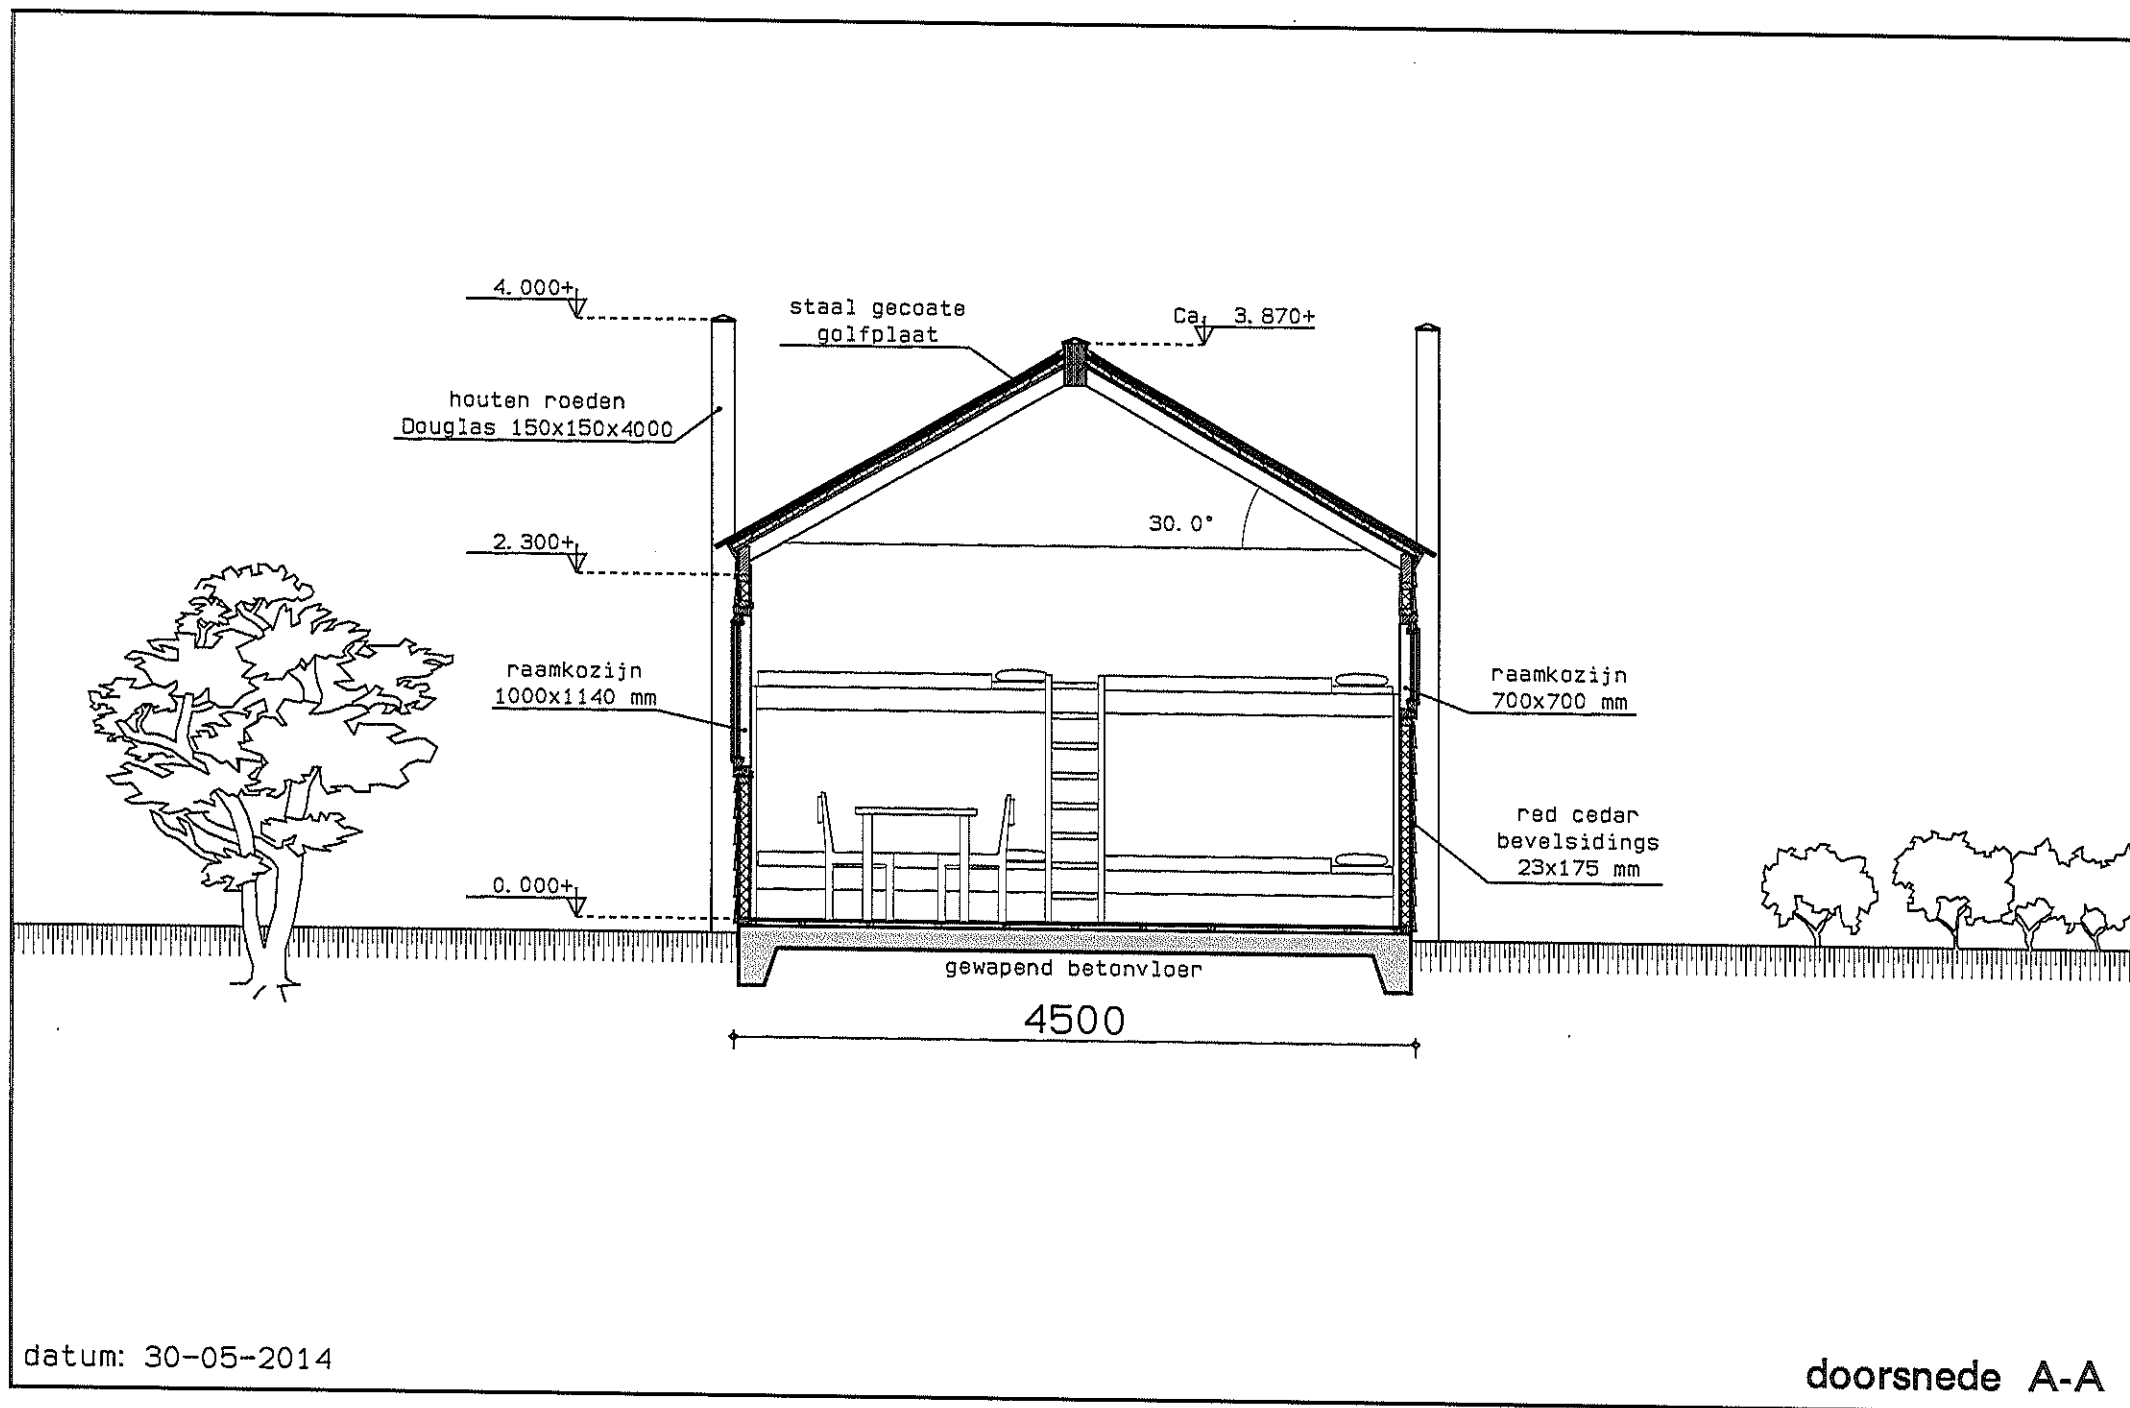

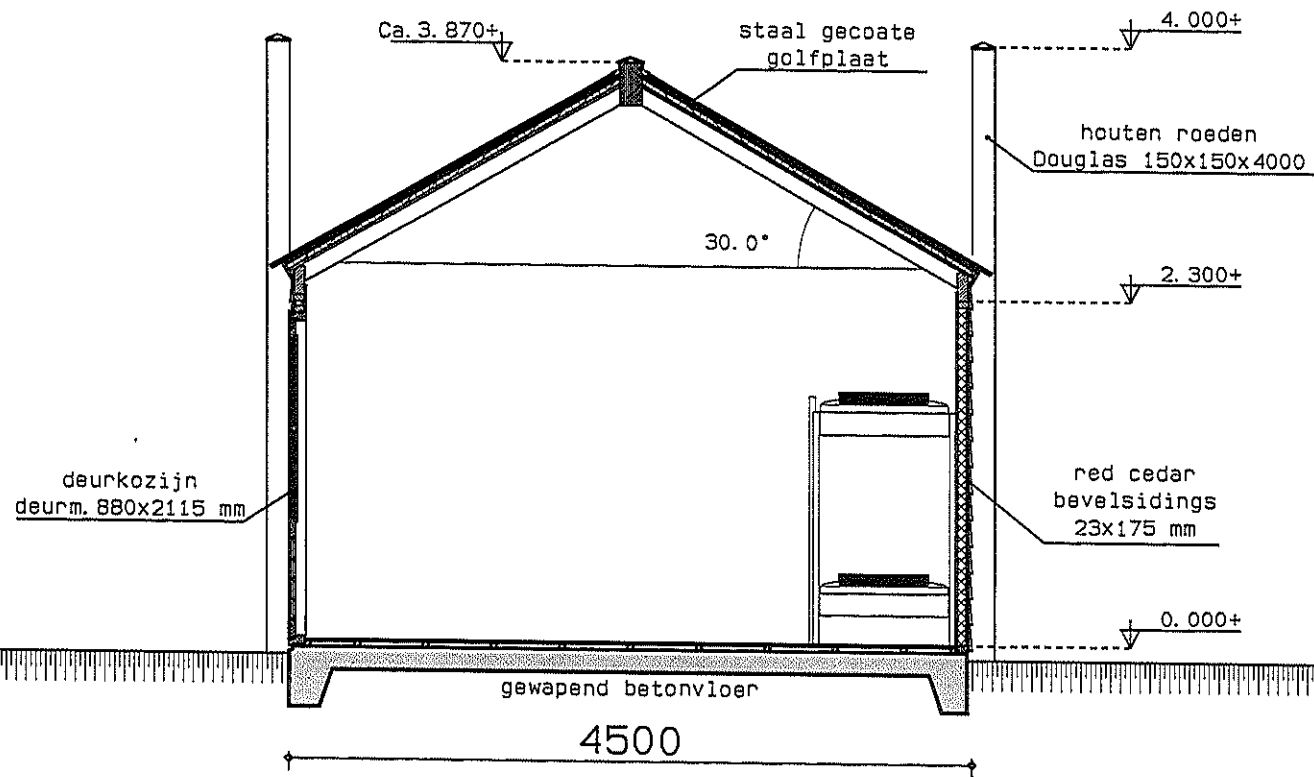

datum: 30-05-2014

doorsnede B-B

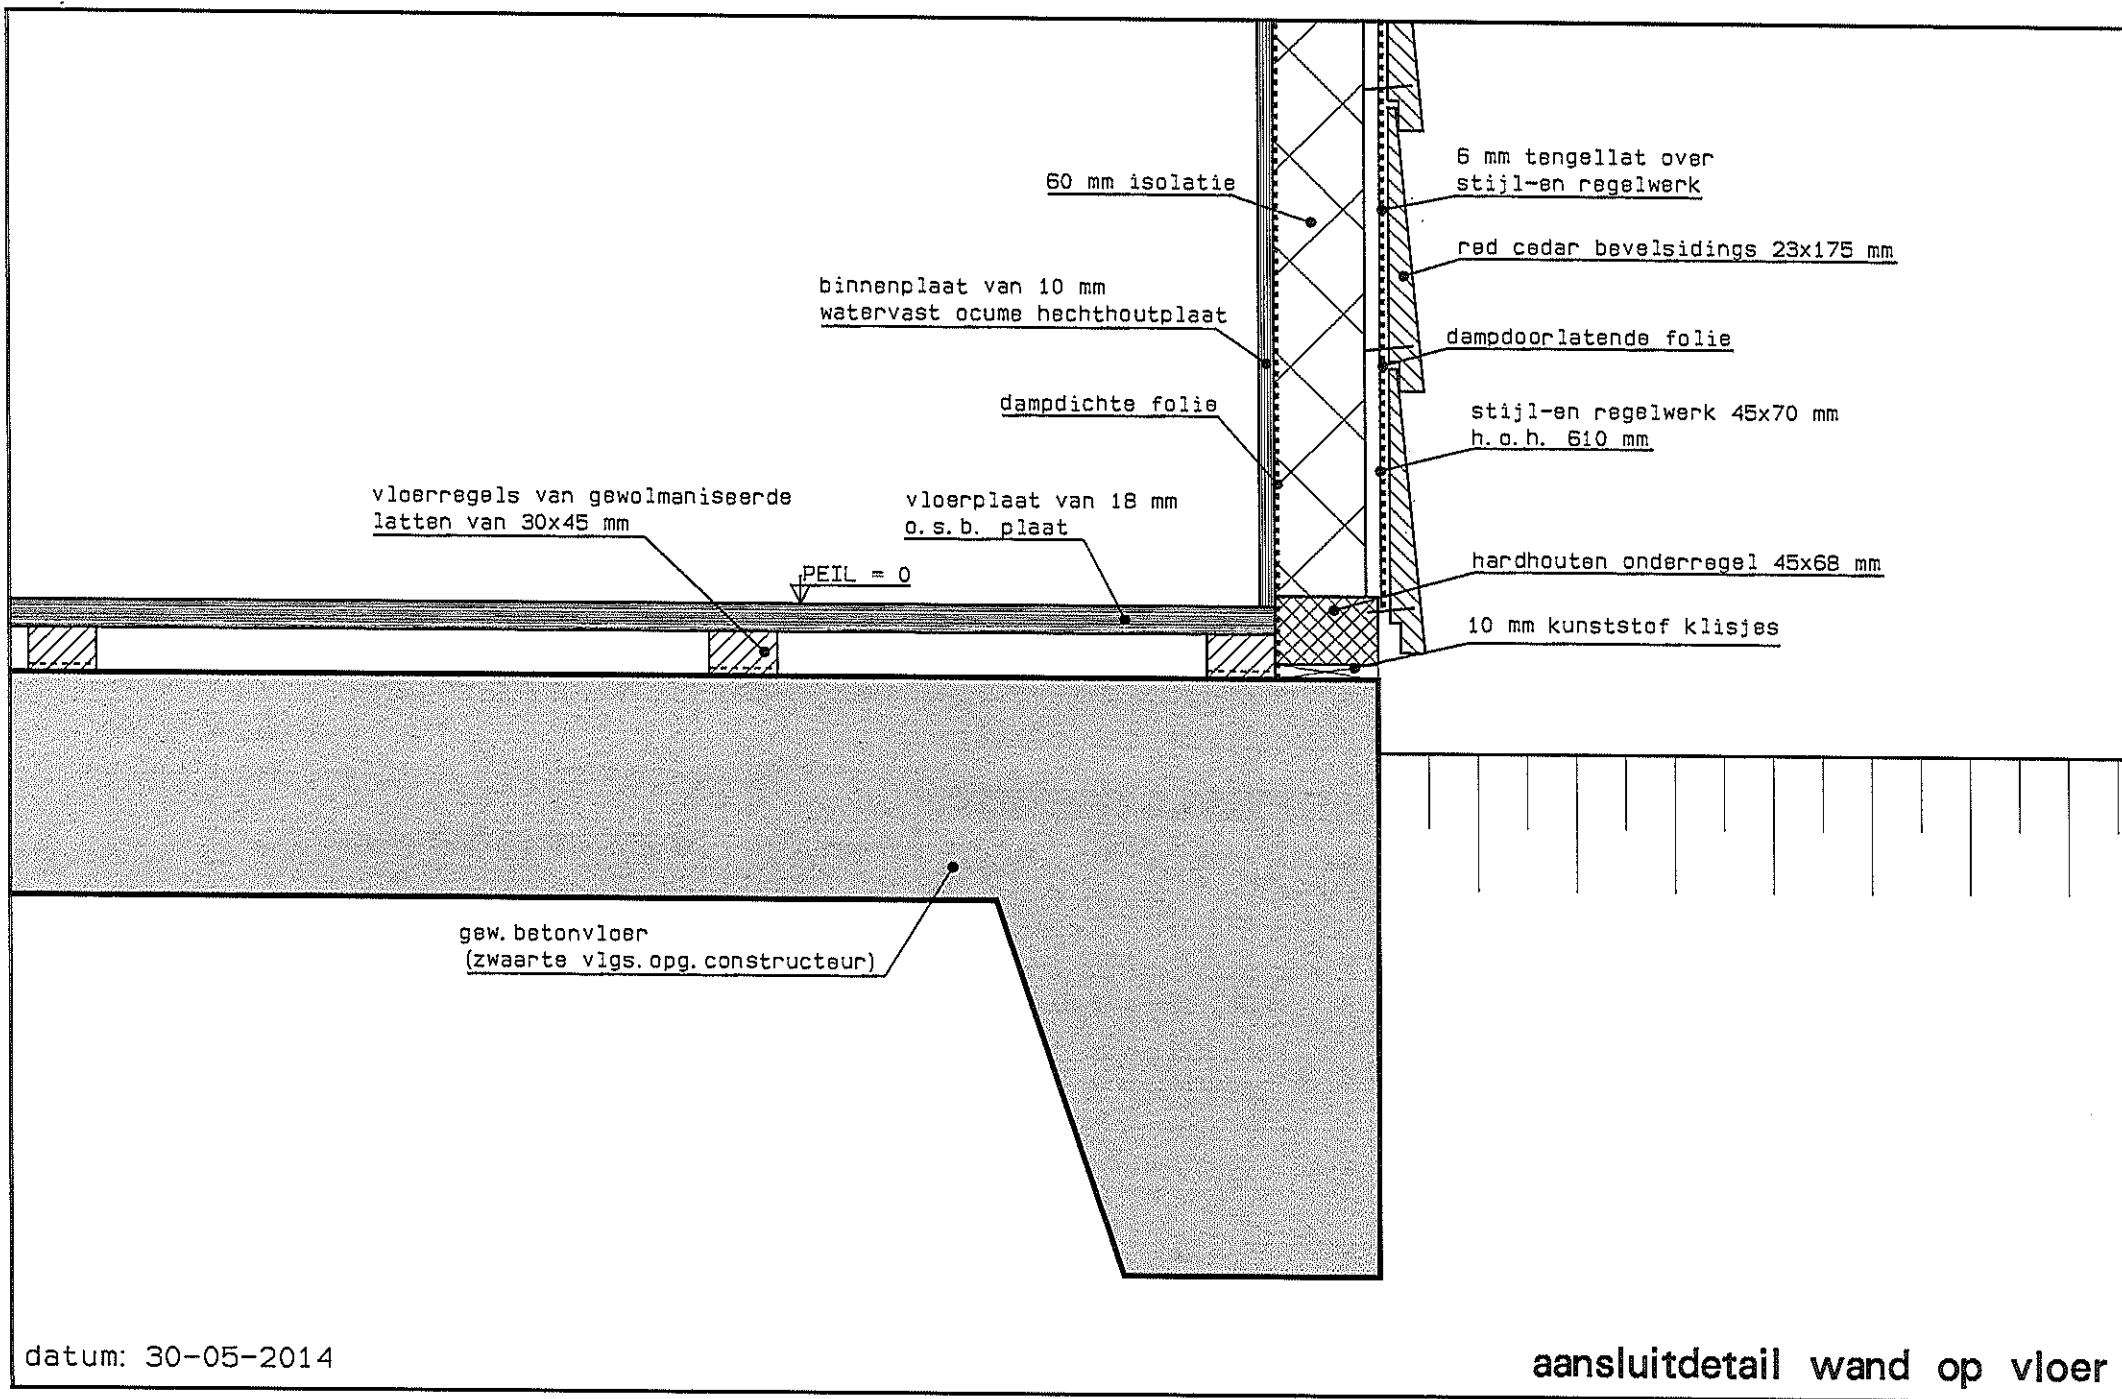

hardhouten deurkozijn 67x114 mm

vloerregels van gewolmaniseerde
latten van 30x45 mm


vloerplaat van 18 mm
o.s.b. plaat


PEIL = 0


gew. betonvloer
(zwaarte vlgs. opg. constructeur)


datum: 30-05-2014

aansluitdetail deurkozijn op vloer

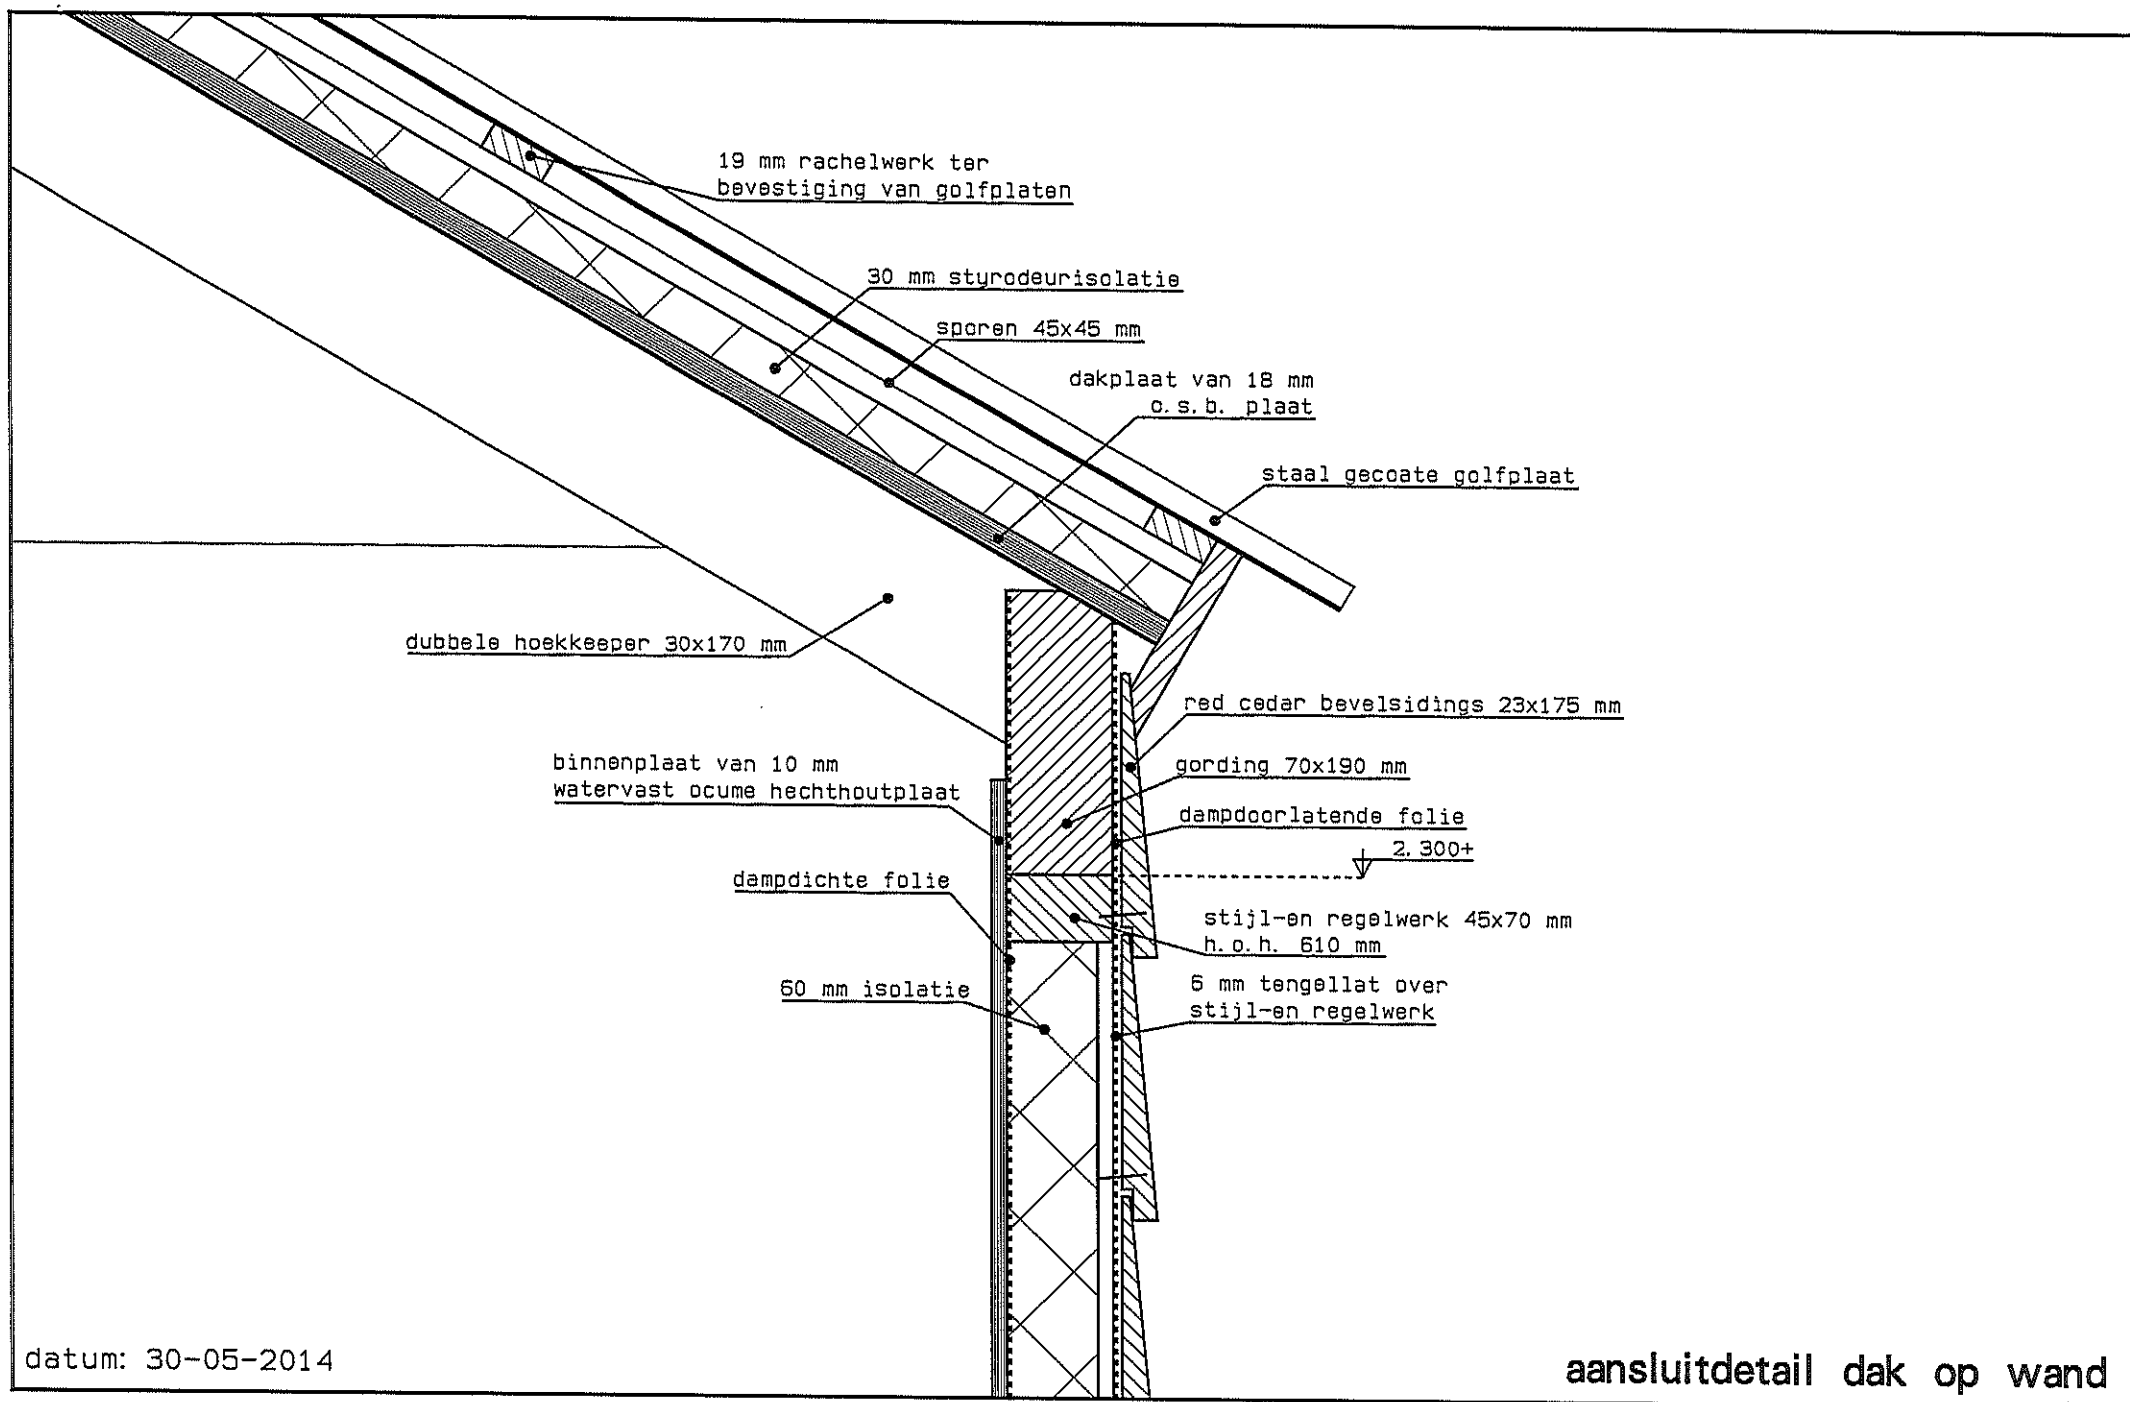

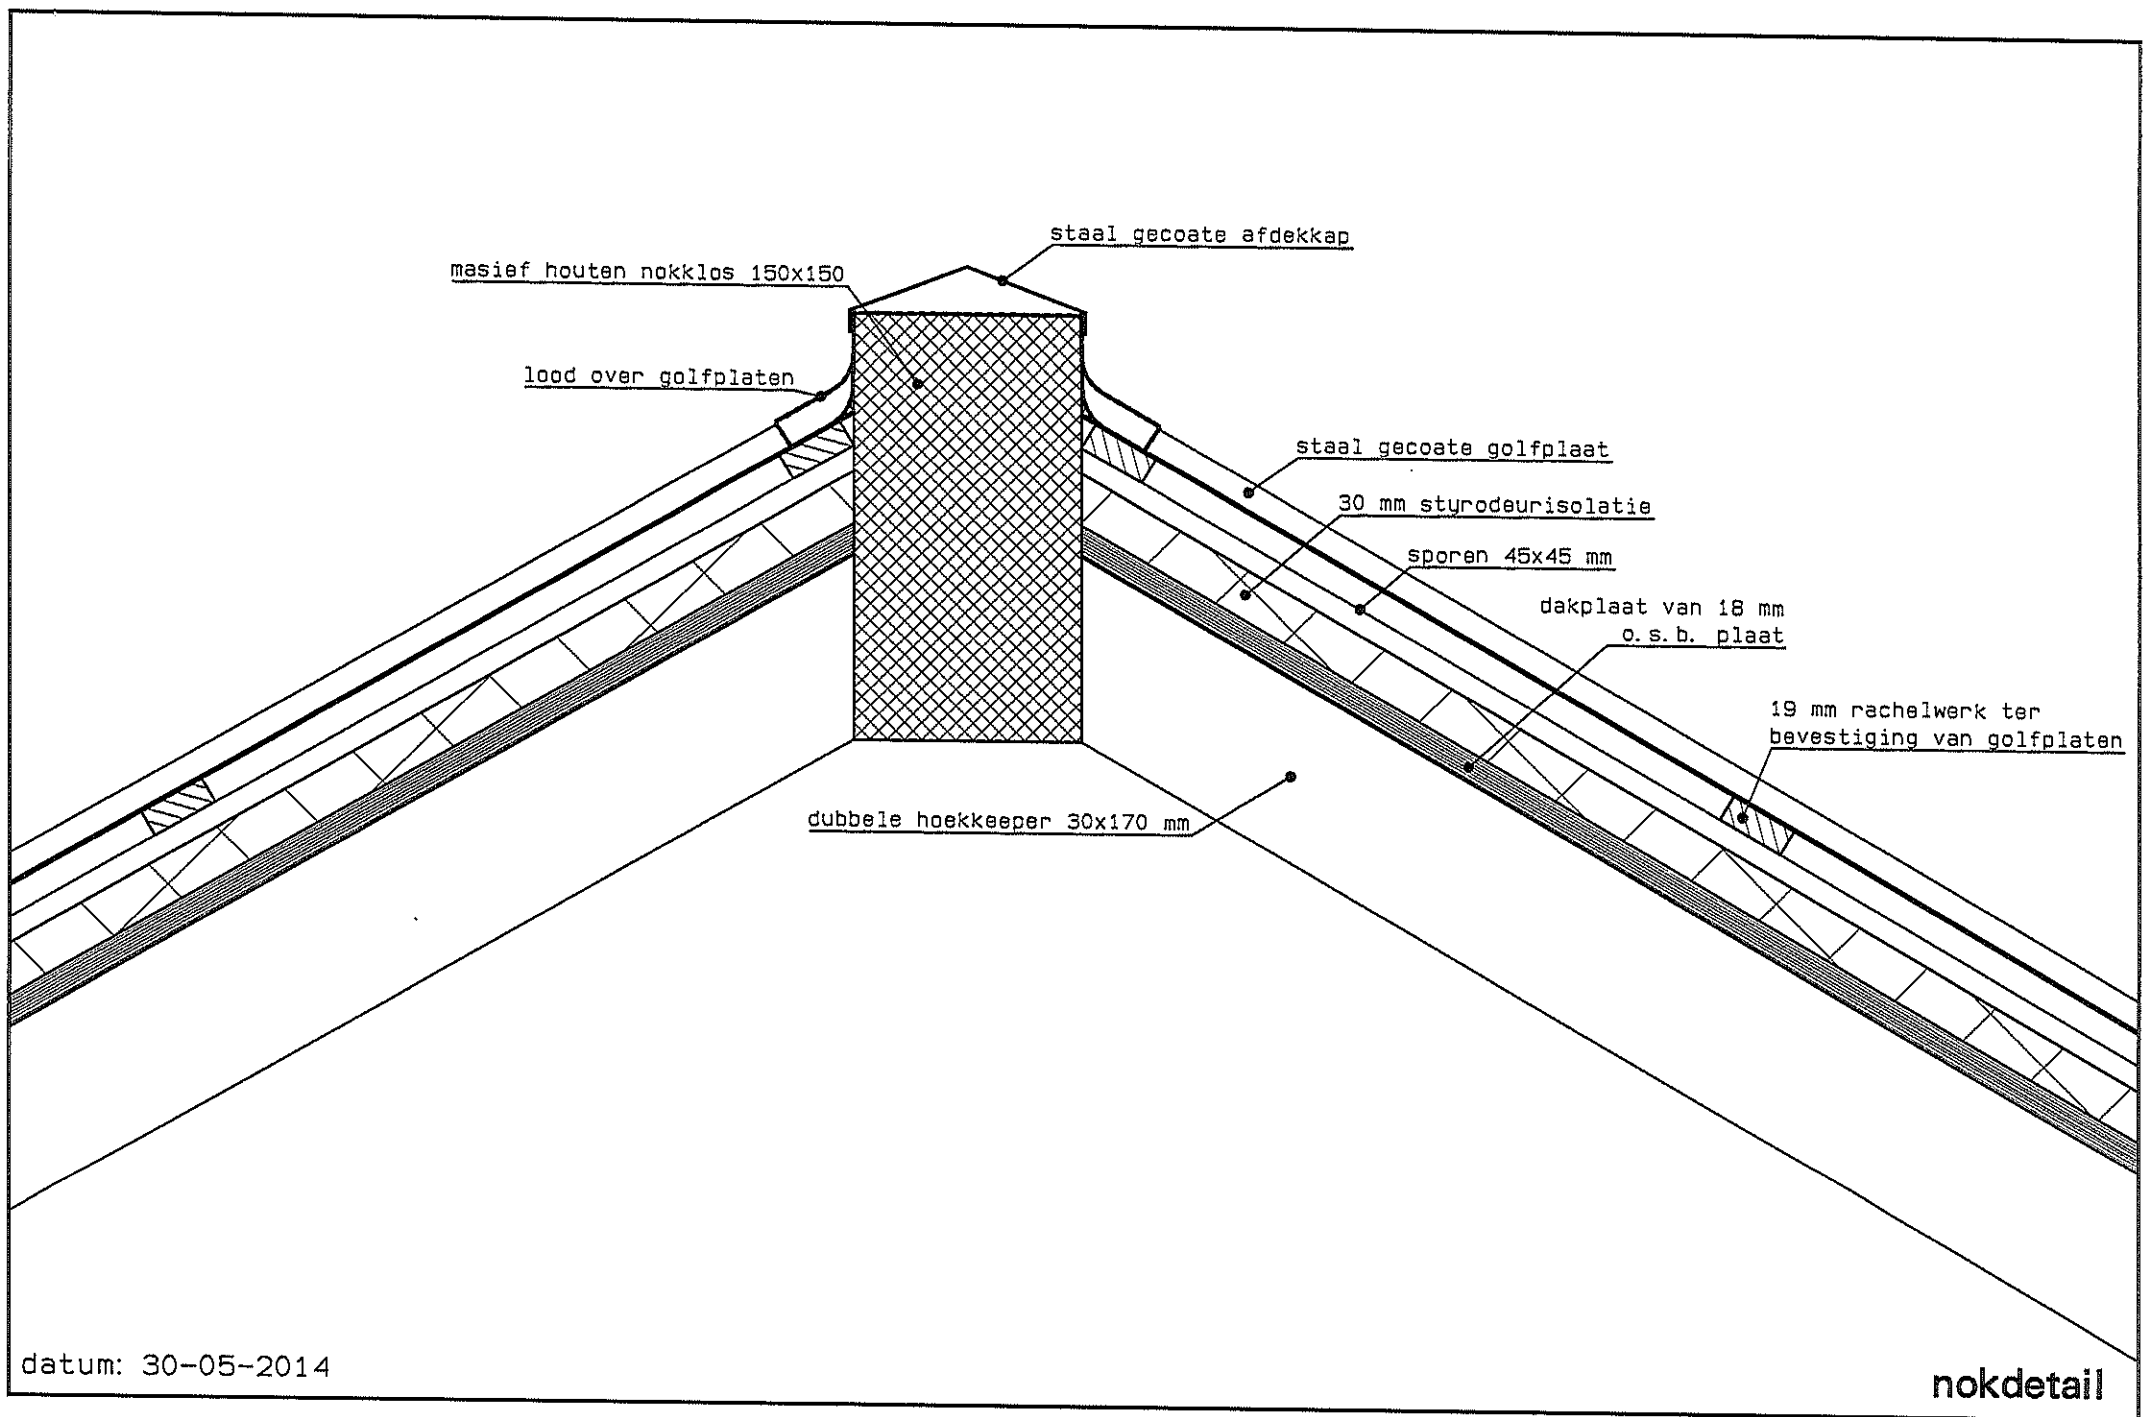


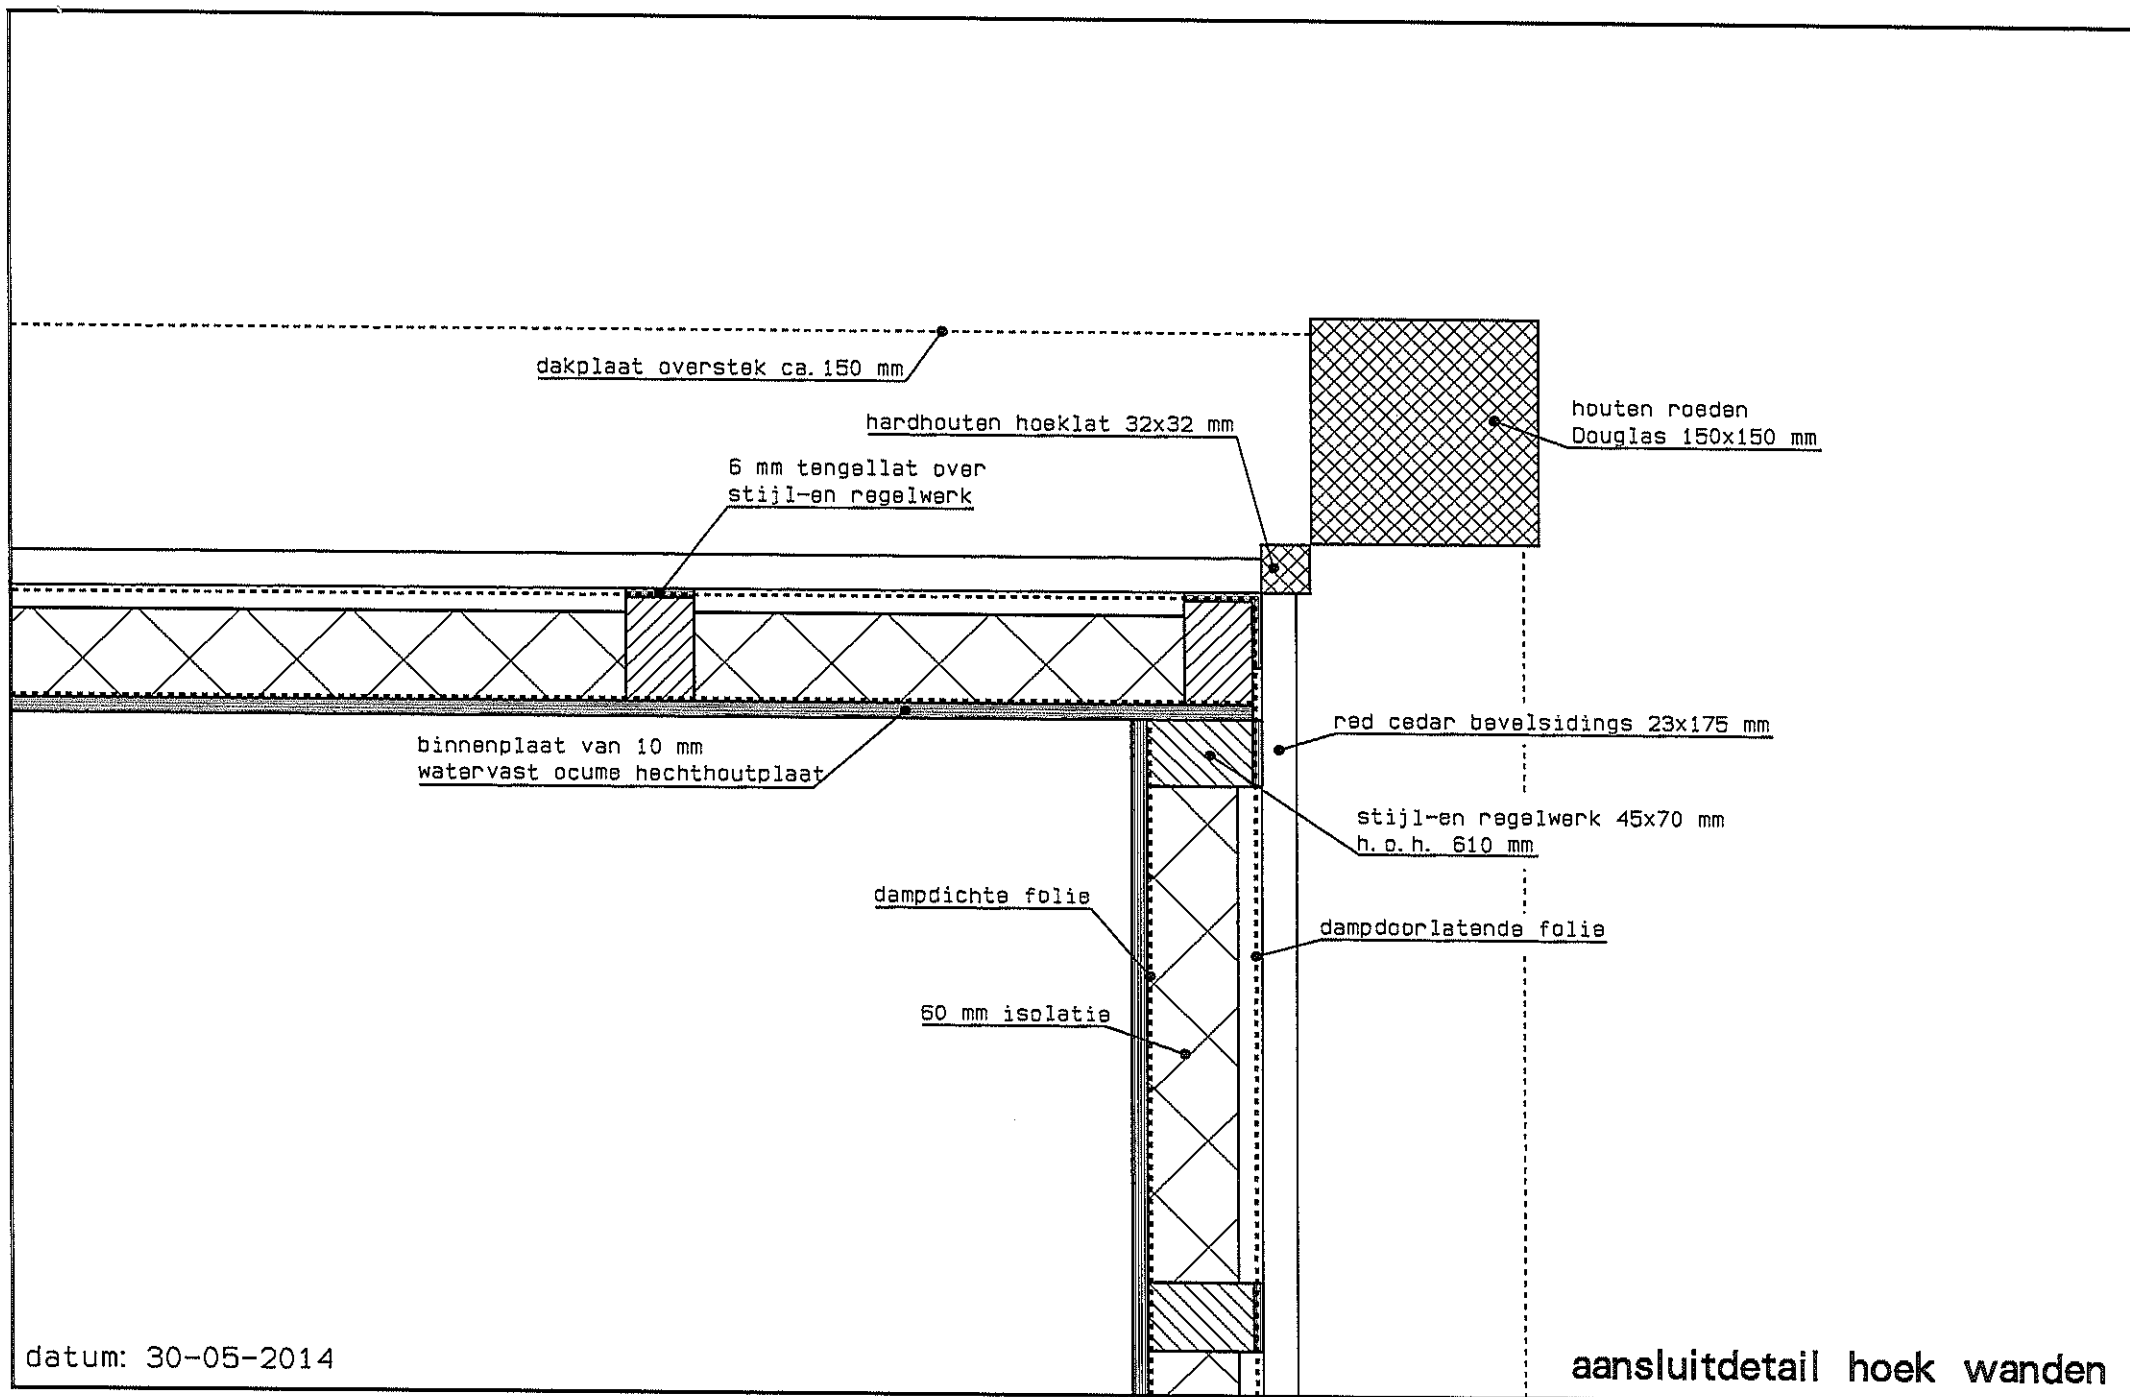

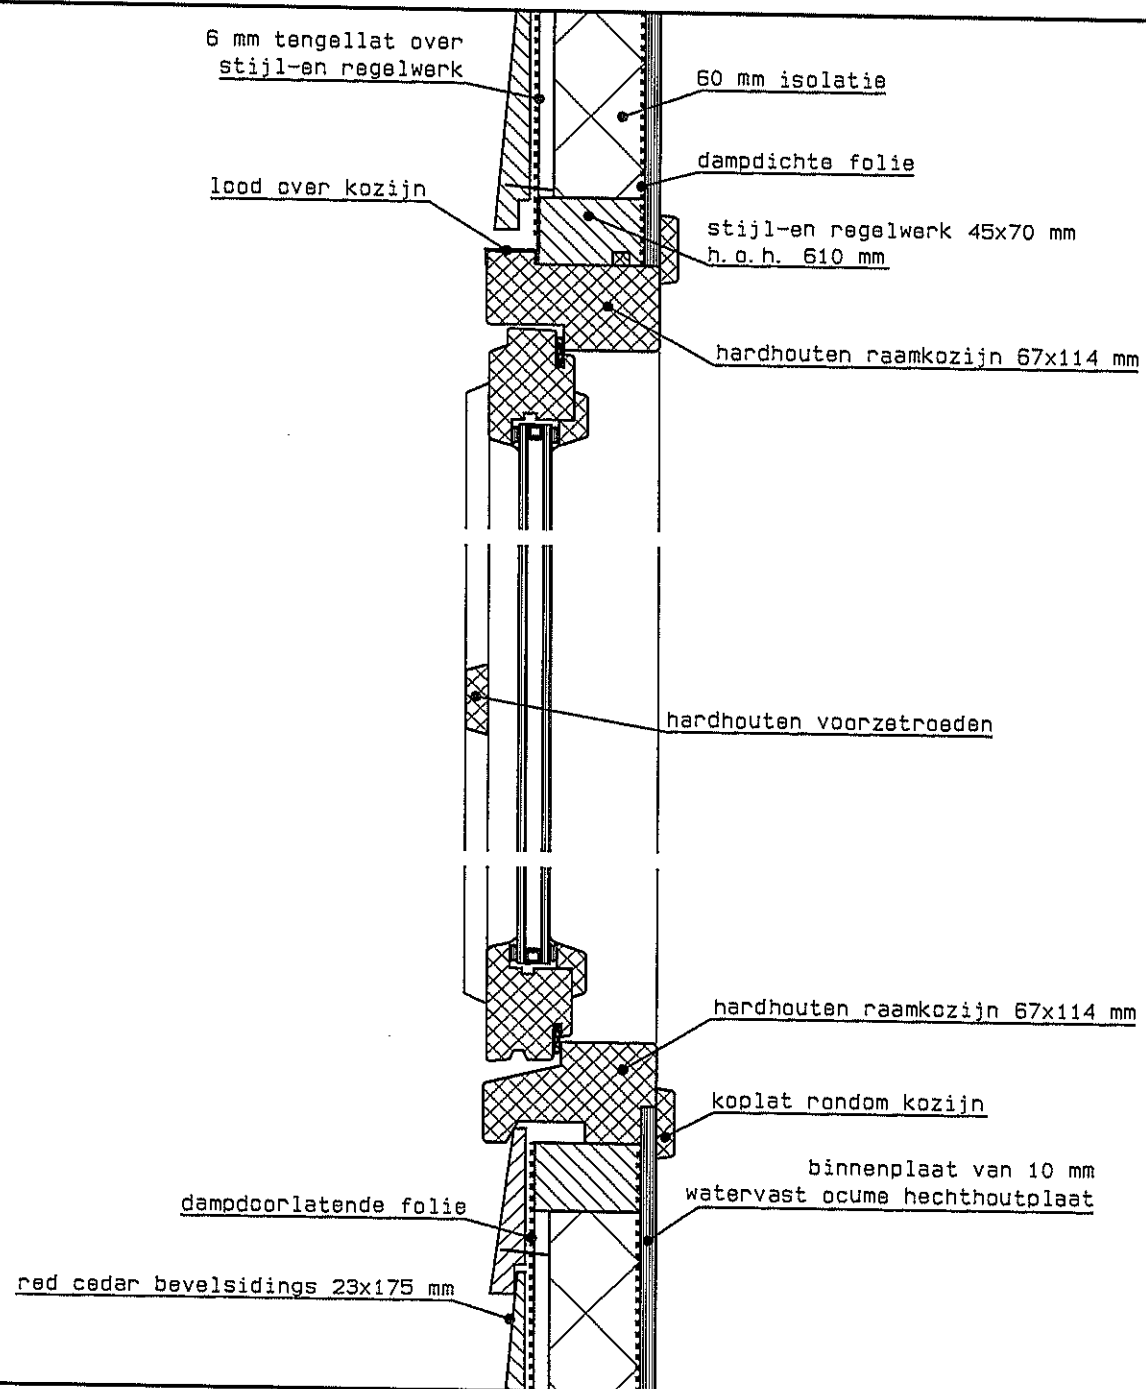

datum: 30-05-2014

vertikaal kozijndetail

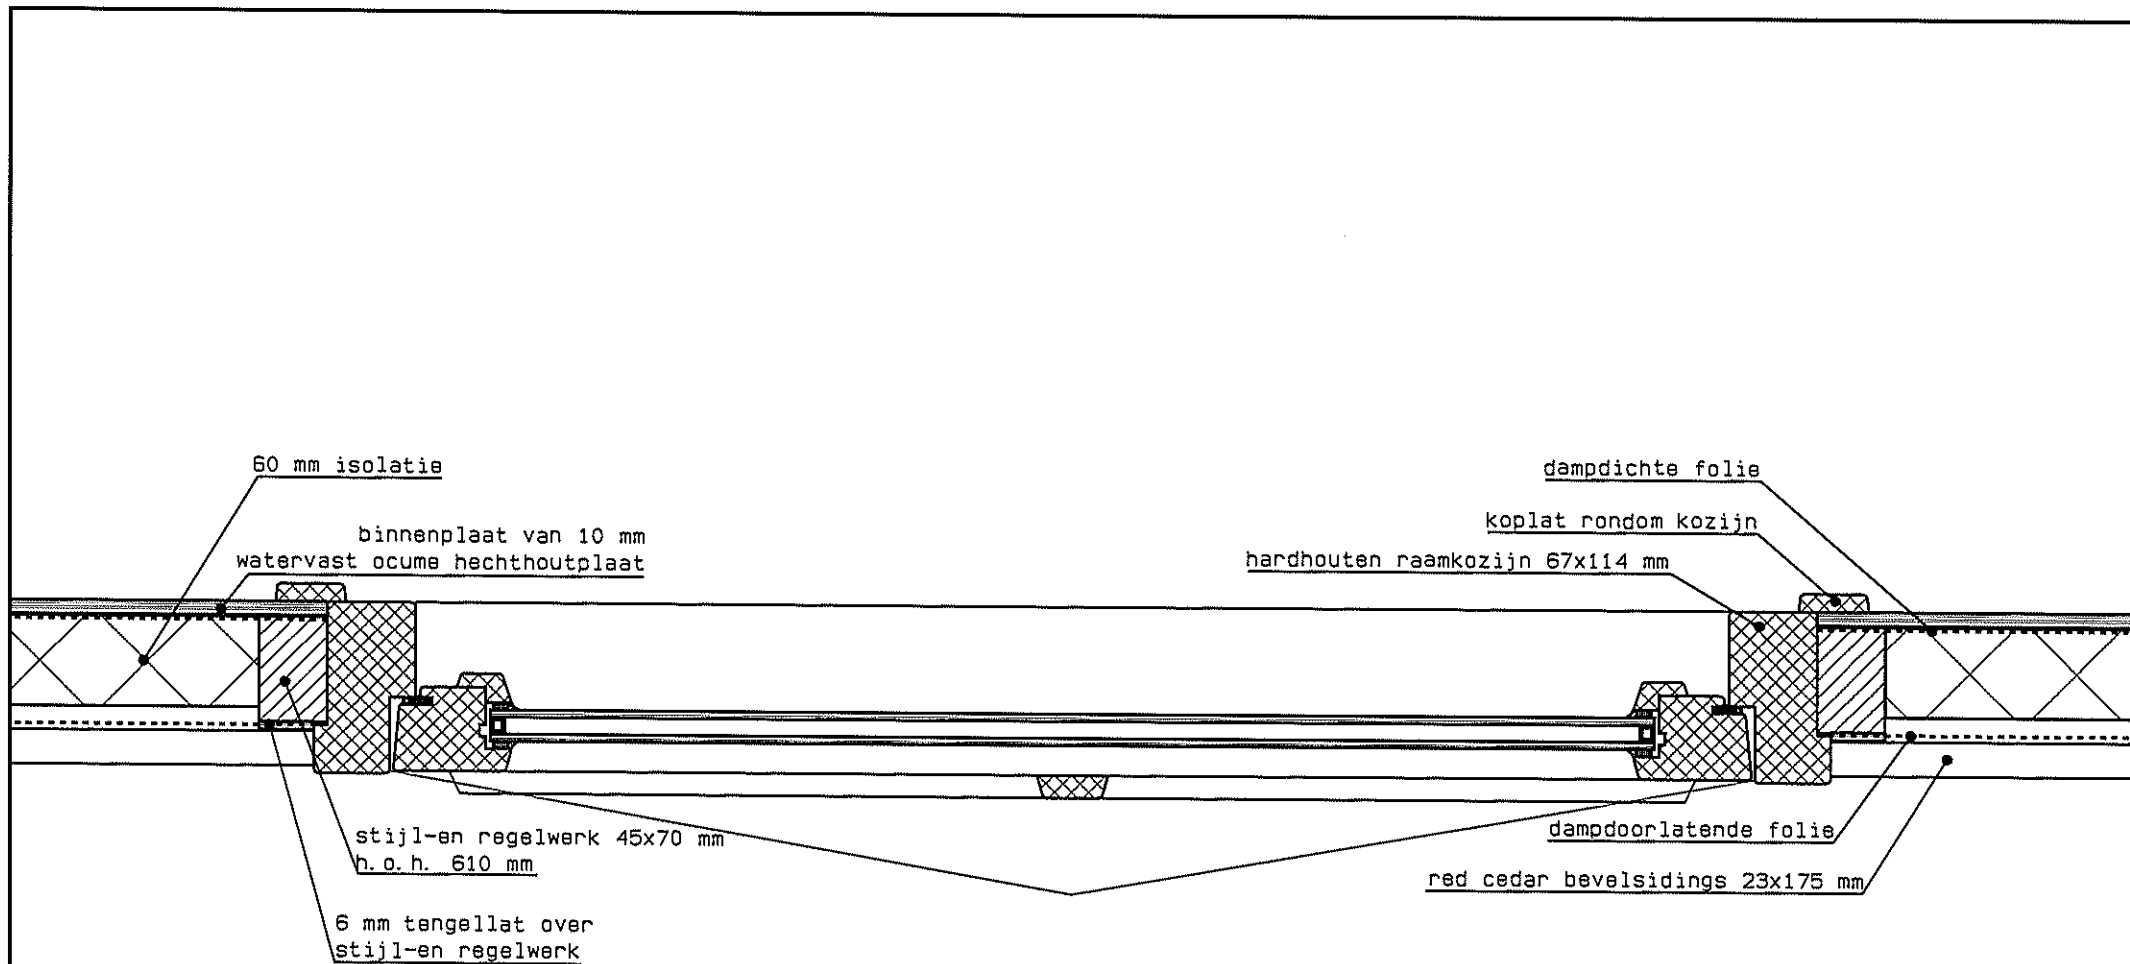

datum: 30-05-2014

horizontaal kozijndetail