


RENVOOI	
	Grindbed
	Staalplaat
	Metselwerk
	Kalkzandsteen
	Vluchtrichting-aanduiding
	Vluchtweg-aanduiding
	LED stoplicht t.b.v. verkeersregeling speedgate
	Co2 blussers 6kg
Ontwikkelings-alarmering:	
	COLPG detectie-eenheid
	Armatuur geschakeld op COLPG detectie-eenheid
	Signaallamp geschakeld op COLPG detectie-eenheid
	Slow Whoop geschakeld op COLPG detectie-eenheid

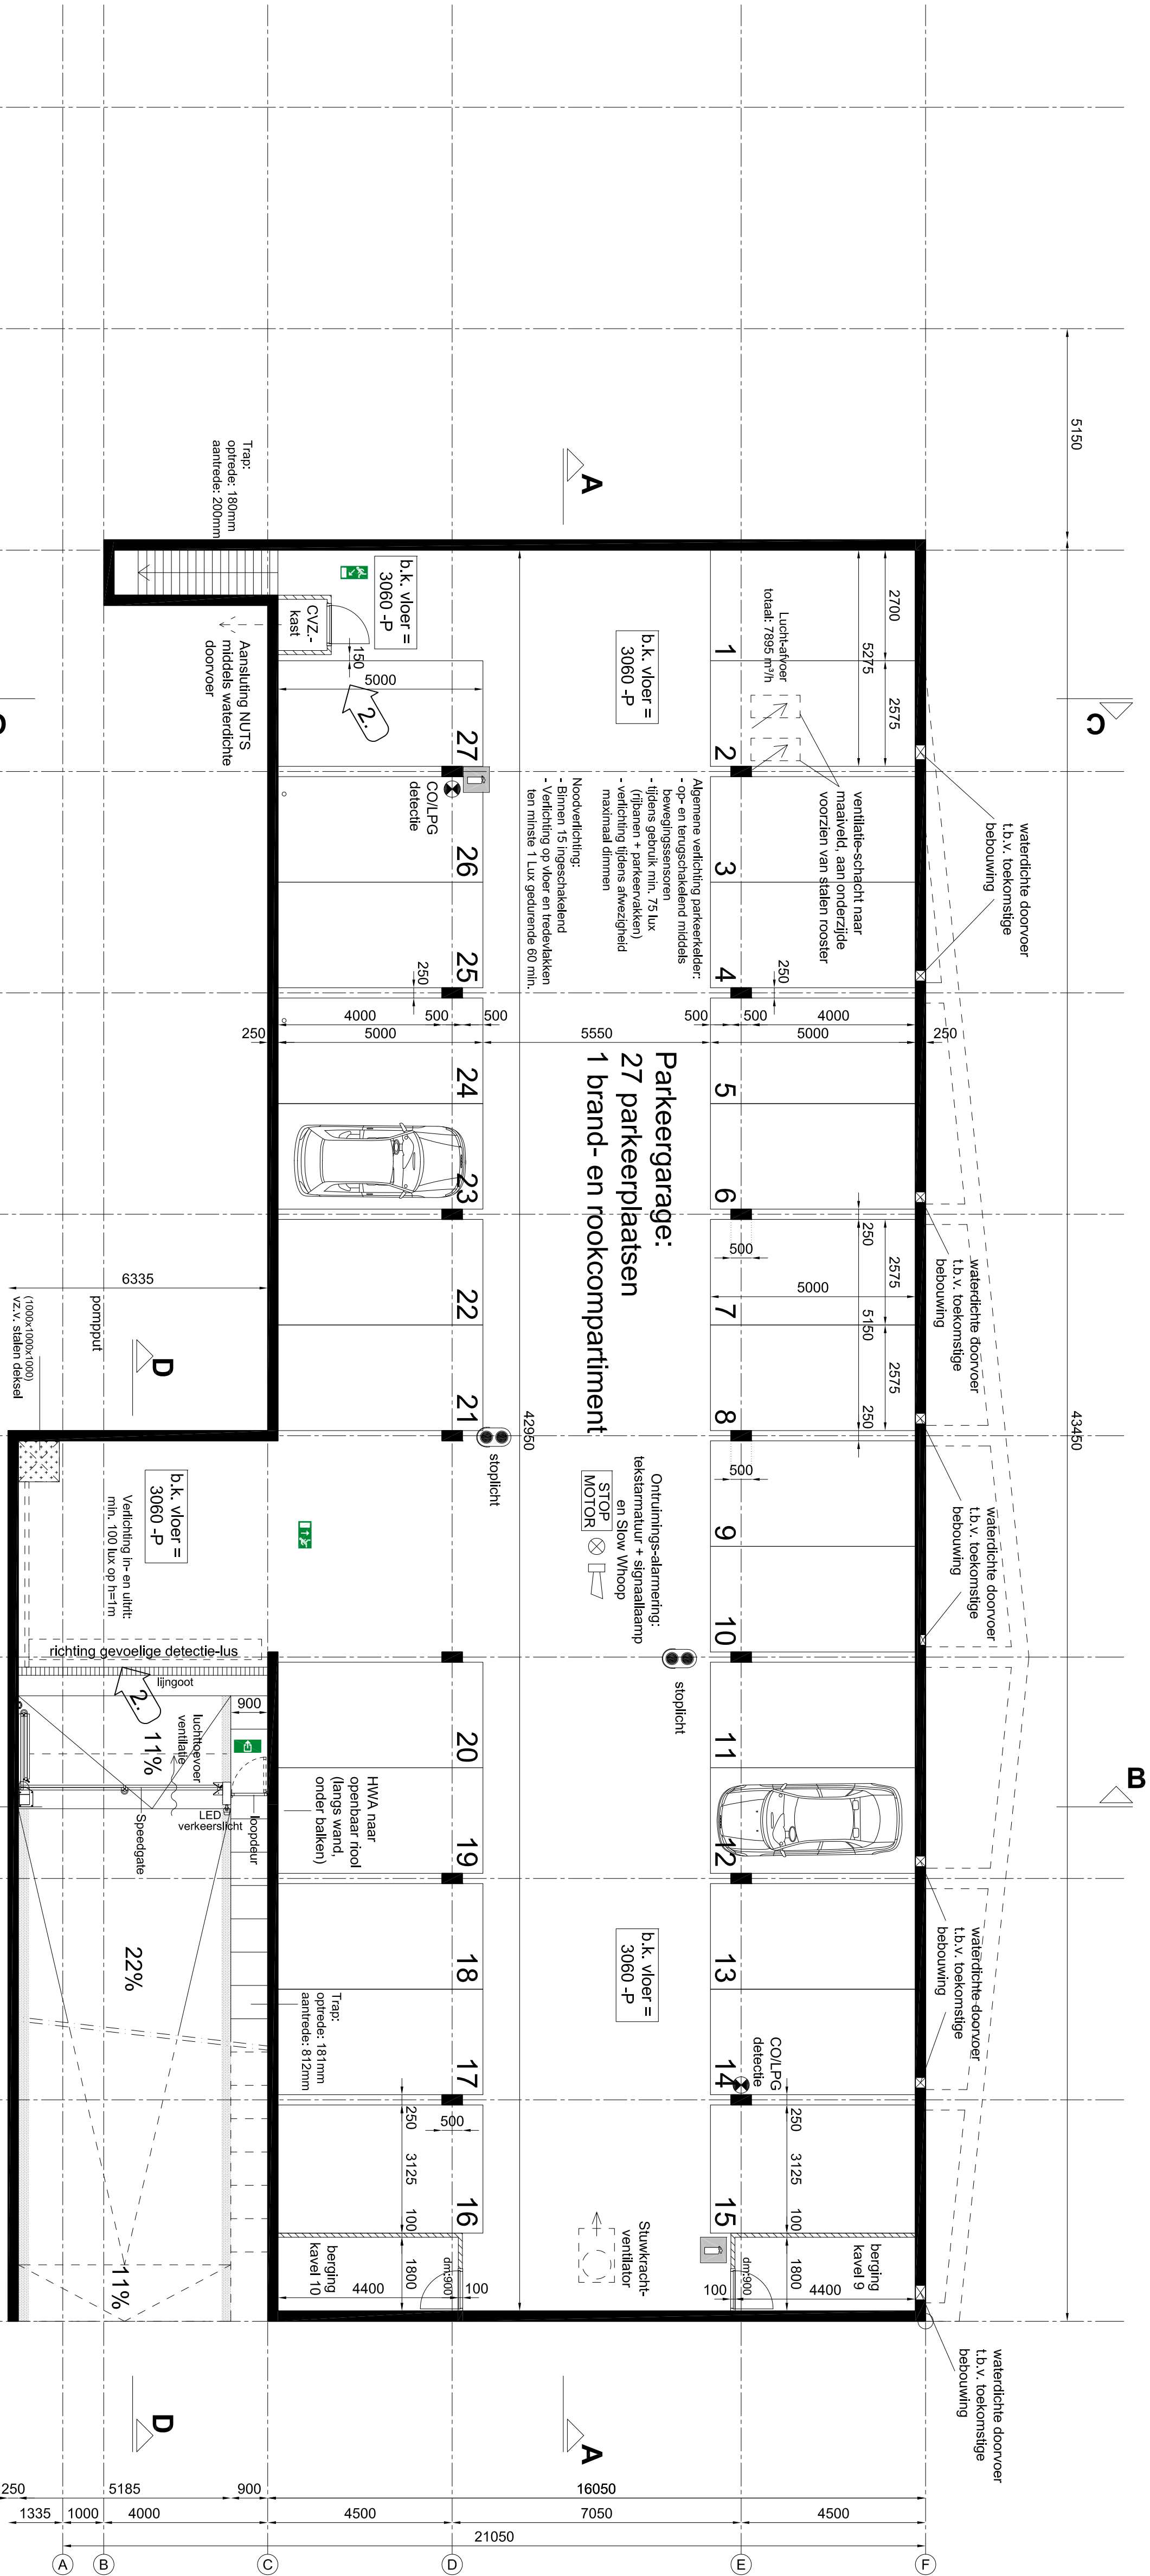

Situatie 1:500

- * De gehele parkeerkeiler vormt één brandcompartiment en tevens rookcompartiment.
- * Infraakkoordrichtlijn: Brand- en veiligheidscompartiment 2.2.15 van het Bouwbesluit 2003 en volgens NEN 5087 en NEN 5096.
- * Centrale Voorzieningen: Laai volgens de model- en aansluitvoorwaarden NEN 2789 en de voorschriften van de nutsbedrijven.
- * Elektrische installatie volgens model- en aansluitvoorwaarden, NEN 1010, 1014 en de voorschriften van de nutsbedrijven.
- * De hellingplan wordt voorzien van elektrische vloerverwarming, volgens opgave installateur / leverancier.
- * Rookmelding volgens NEN 3215 en de voorschriften gemeente.
- * Doornalverlichting volgens NEN 6702.

Alle maten in het werk controleren

opdrachtgever

Nieuw Leyden

schaal

1:100

datum

26-07-2013

tekeningnr.

DO-01

ontwerper

Veld 47 parkeerkeiler

Plattegrond parkeerkeiler

DO-01

architectuur en advies

Tukker

Lemlans 49c, 2807 AX Capelle aan den IJssel T (010) 284 71 78 F (010) 458 93 20 E info@tukker-architecten.com