
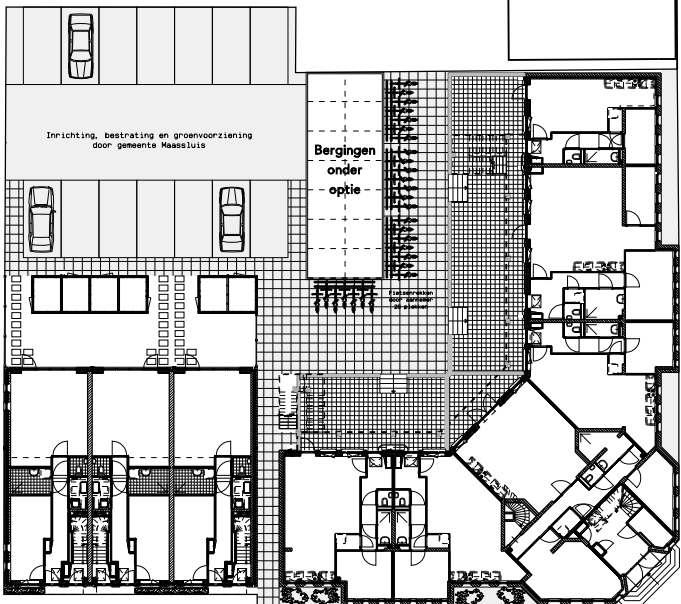
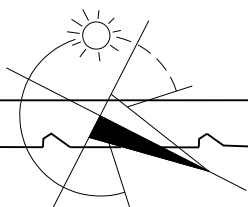


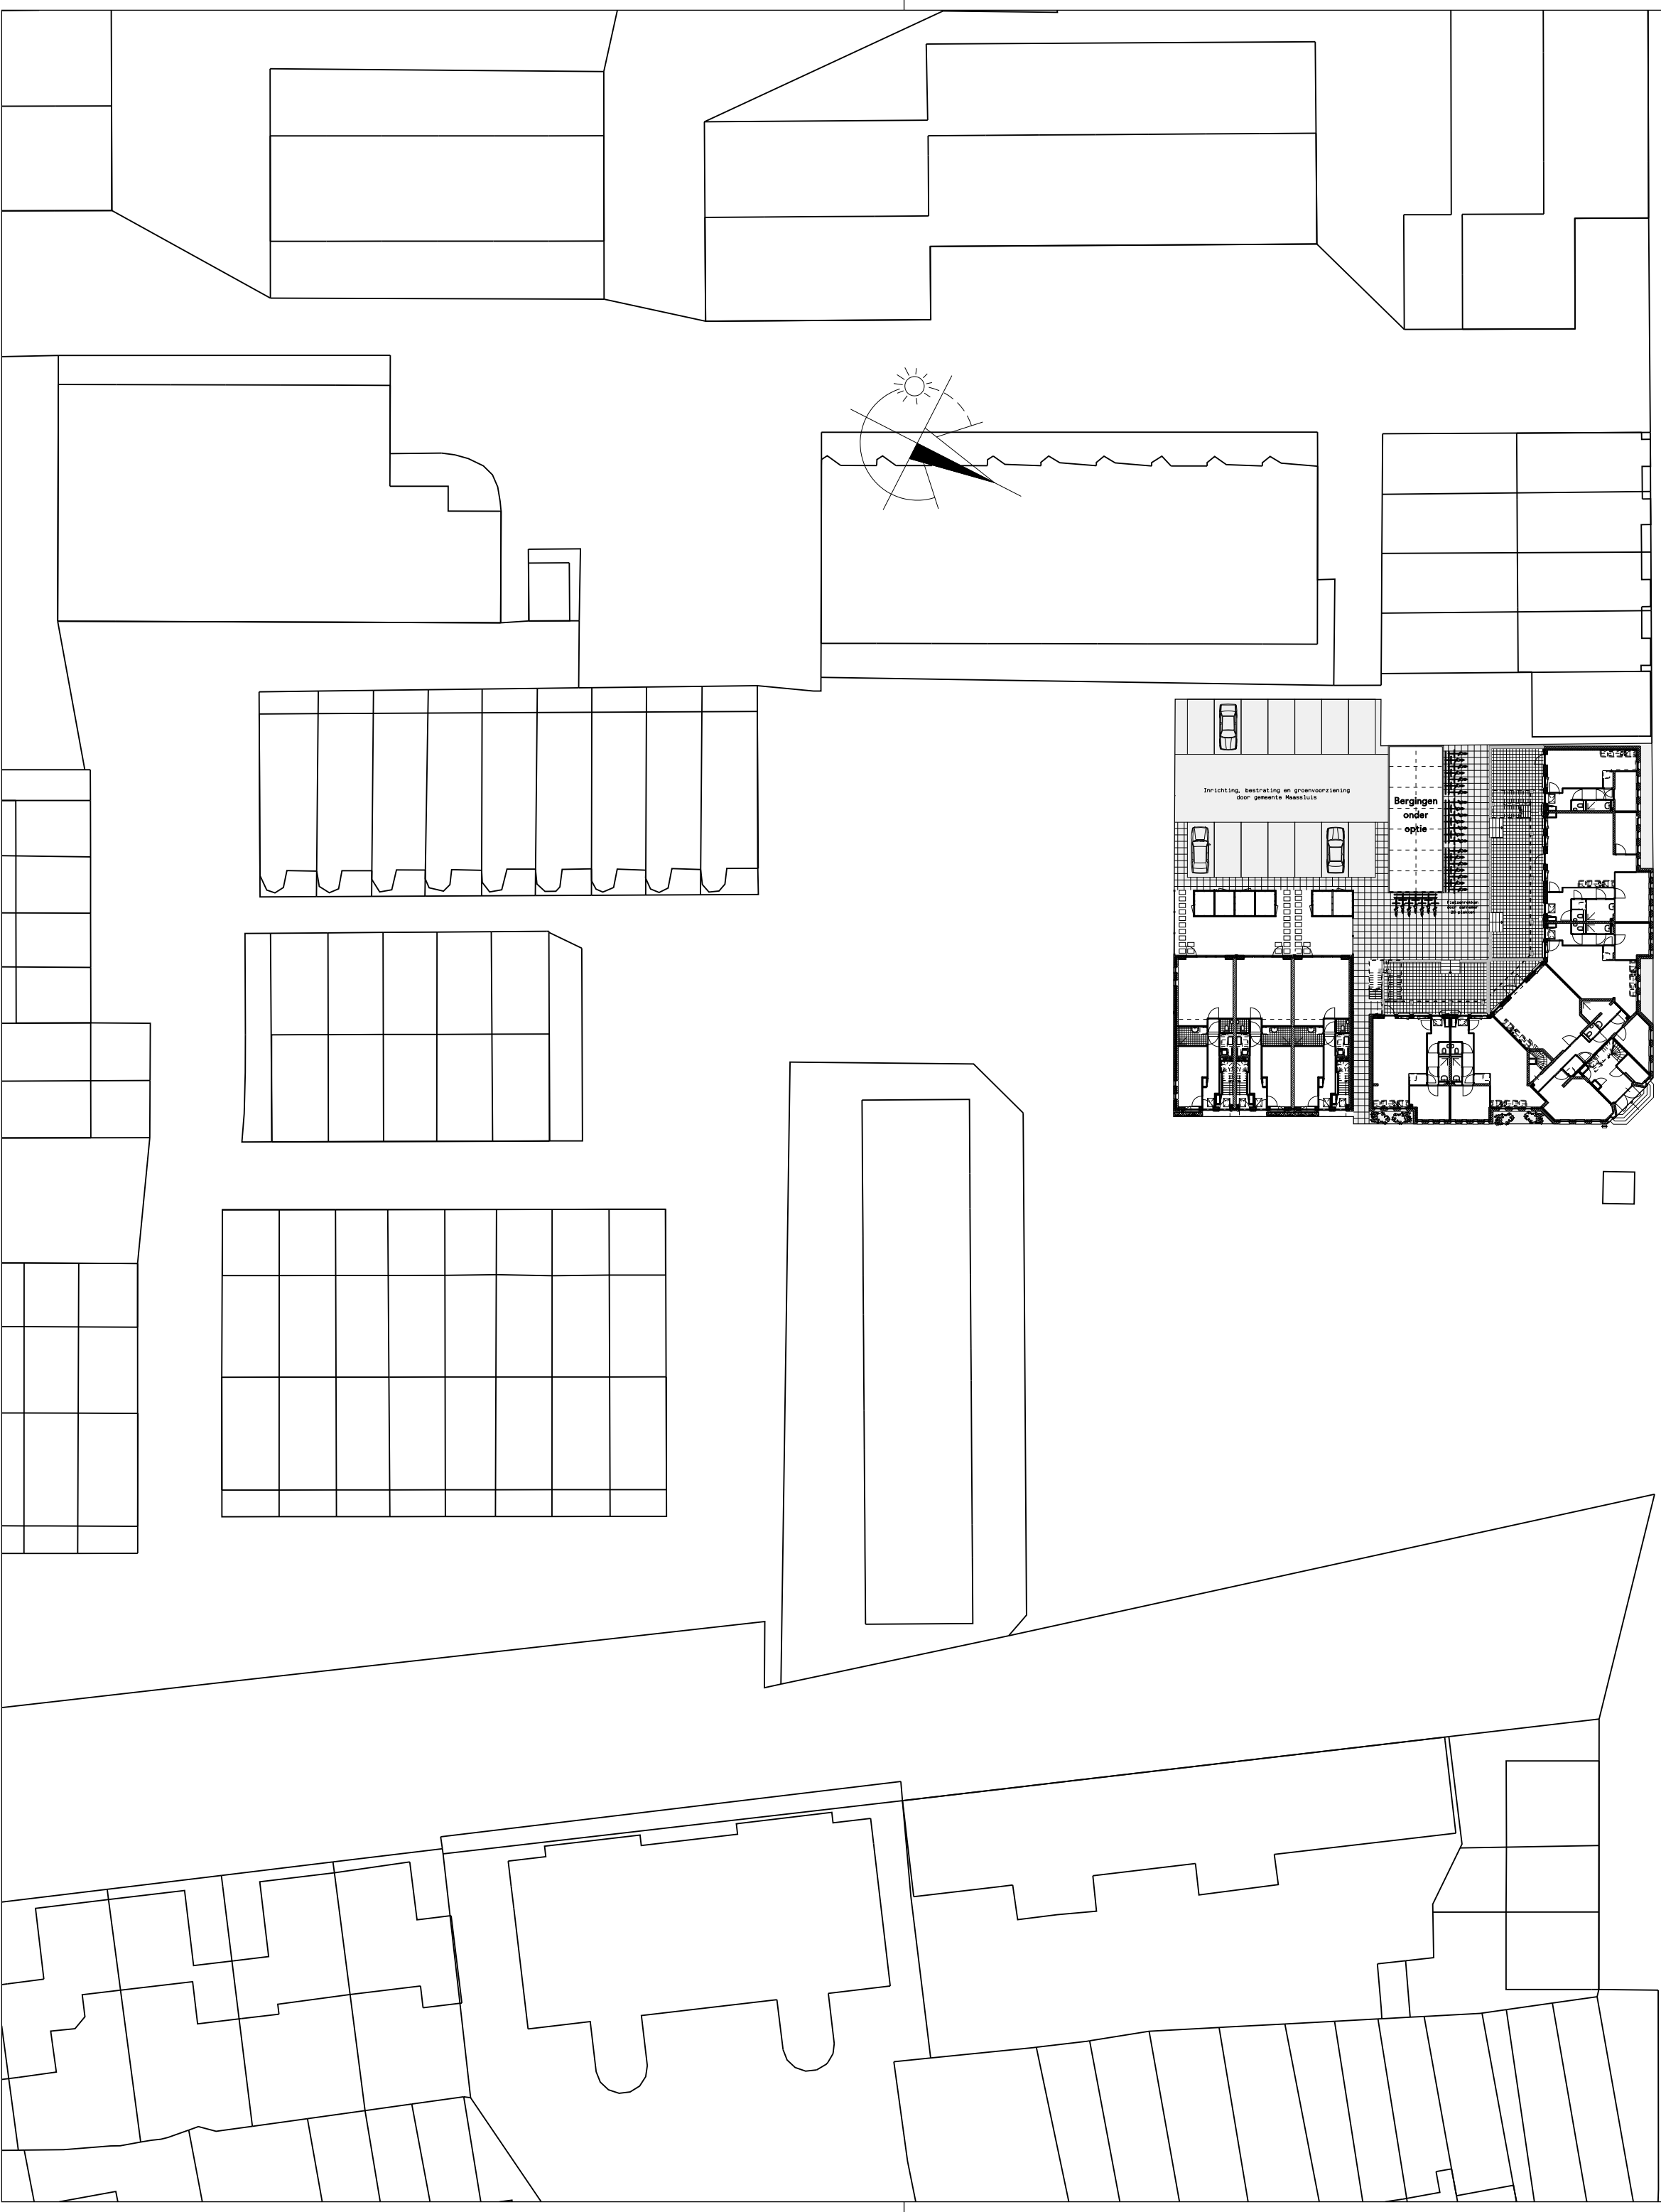

ALLE MATEN IN HET WERK CONTROLEREN	
Transformatie monumentaal pand Minister De Visserschool Maassluis	
Plattegronden Nieuwe situatie	
m3 architecten Generaal Berenschotlaan 211-213 2283 JM Rijswijk Telefoon : 070-3944349	
werknnummer : 3360	bladnr. : 902
fase :	
status :	
schaal : 1:500	
formaat : A2 (420x594)	
getekend : JM	
datum :	