

Project : Tijdelijke huisvesting de Vloot

Betreft : Specificatie overkapping scootmobielen

Datum : 08-07-2010

De box is gemaakt van gegalvaniseerd staal. Wanden zijn zelfdragend (vakwerkspant).

De box bestaat uit:


- 2 x zijwand
- 2 x open zijwand
- 2 x achterwand
- 4 x dakplaat
- 2 x nok vorst

Afmetingen : l x b x h = ca. 5,0 x 2,5 x 2,0 / 2,30 m

De panelen worden met klemmen aan elkaar gemonteerd. Dakplaten dmv m8 schroeven met vleugelmoeren.

De vorst wordt gemonteerd door middel van een klem.

De box zal worden geplaatst op een verharding van bedrijfsvloerplaten (2 x 2 m) en middels bouten daaraan worden verankerd.

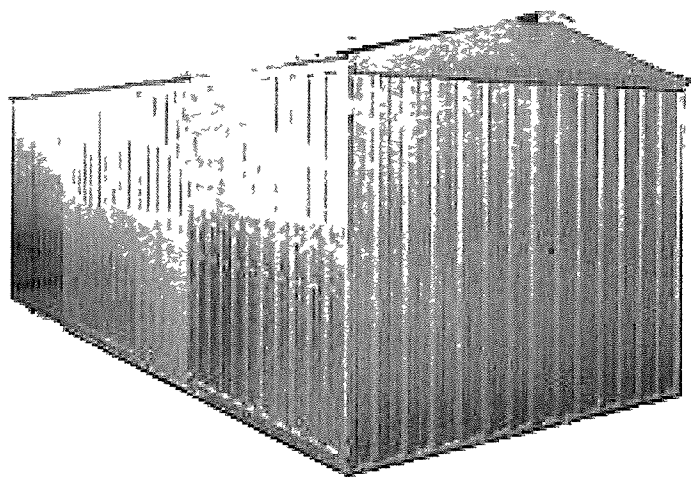

INGEKOMEN

- 7 JULI 2010


Project MAKELBA 10 002 R
: Tijdelijke huisvesting de Vloot

Bijlage : Foto's bestaande situatie (omgeving)
Datum : 16-06-2010



Aan dit uittreksel kunnen geen betrouwbare maten worden ontleend.
De Dienst voor het kadaster en de openbare registers behoudt zich de intellectuele
eigendomsrechten voor, waaronder het auteursrecht en het databankenrecht.



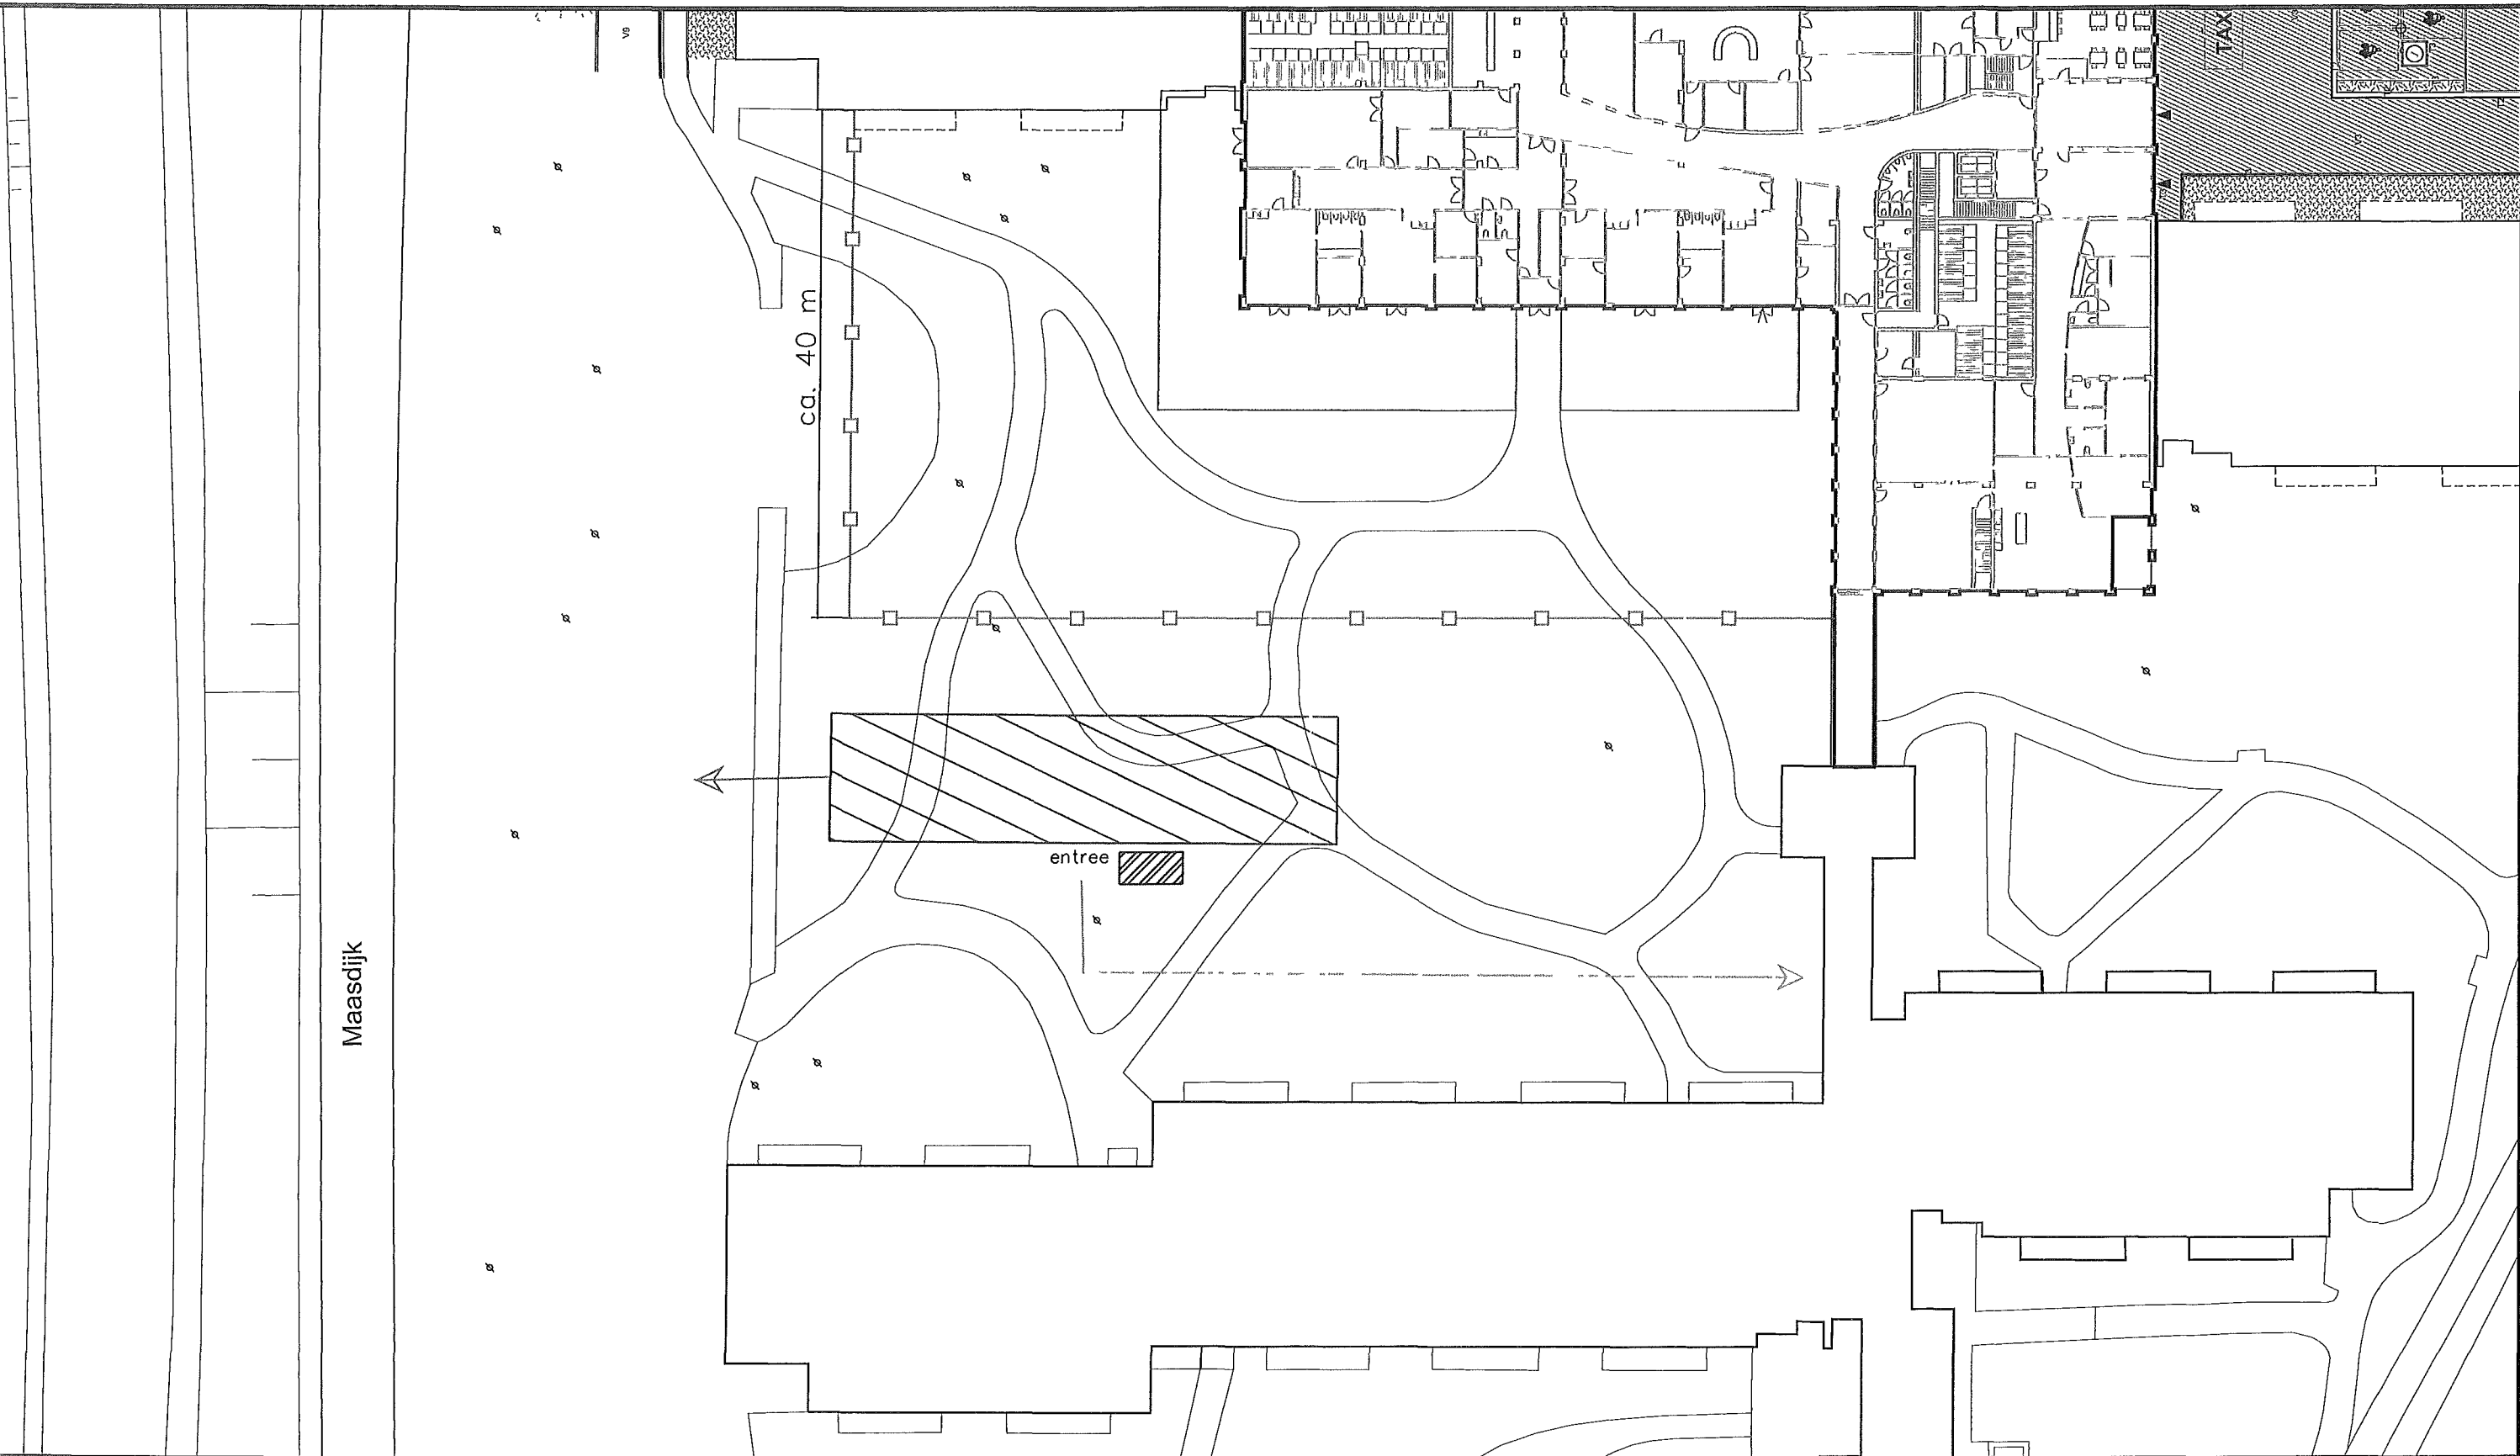

Tijdelijke units
afm. ca. 40 x 10 m

Grens bouwterrein bouwer

Aansluiting VWA units tpv bestaande put rijbaan de Vloot

Indicatie nuts-trace, aansluiten op voorzieningen bestaande bebouwing



Overkapping scootmobielen
(l x b x h) : ca. 5 x 2,5 x 2,0 / 2,3 m
Exacte locatie in het werk te bepalen

VANDIJK

Van Dijk Maasland BV

Oude Volg 4
3155 EN Maasland

Telefoon (010)5991818
Fax (010)5925117


Postadres Postbus 254
3140 AG Maasland

Opdrachtgever / Project


Tijdelijke huisvesting de Vloot

Situatieschets locatie units


Datum	22-06-2010	Schaal	1:500	Werk-teh nr 150 134 - 001
Getek	mm	Bestek	nyl	
Gecon		Formaat	A3	

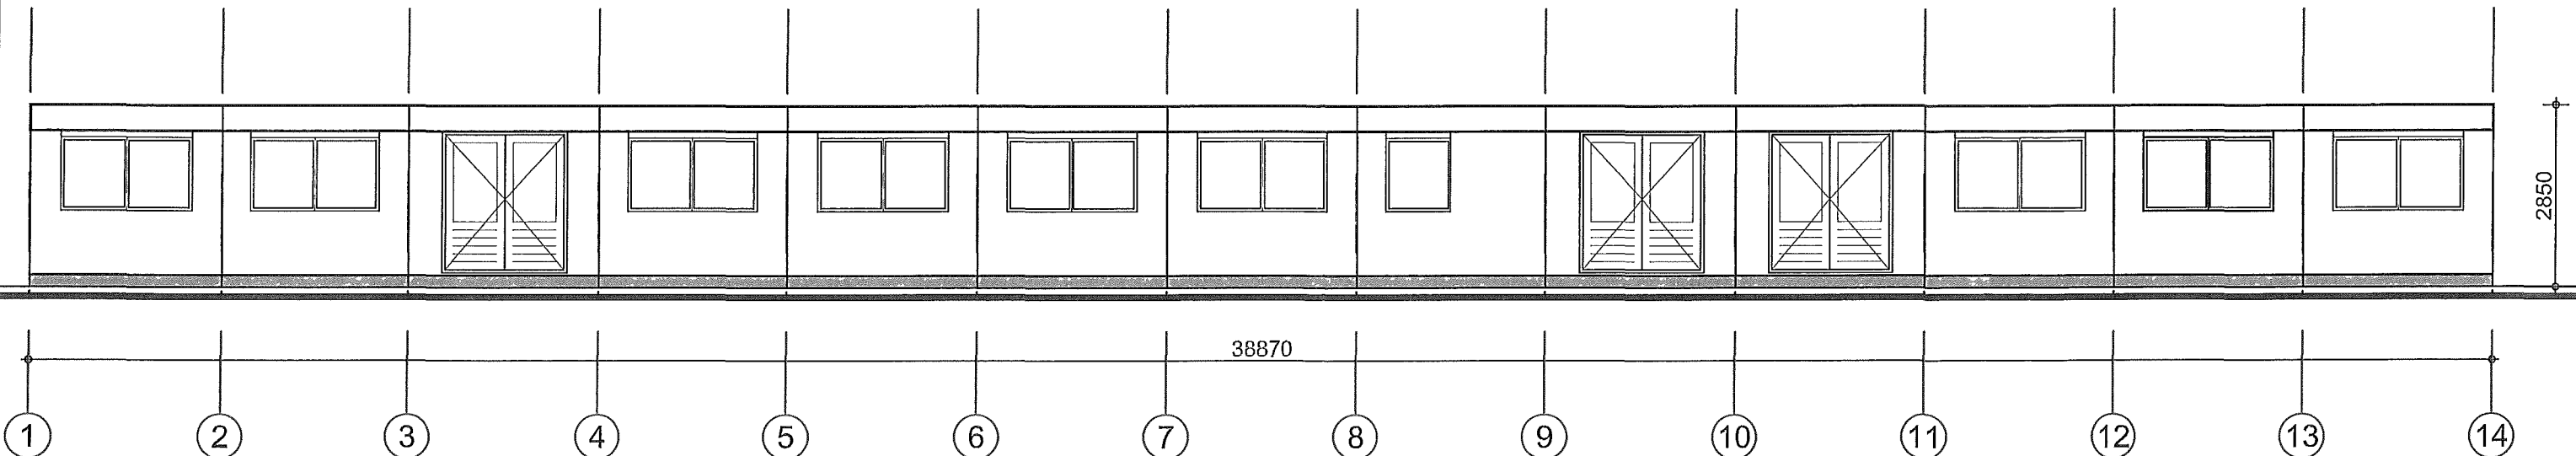

Voorgevel

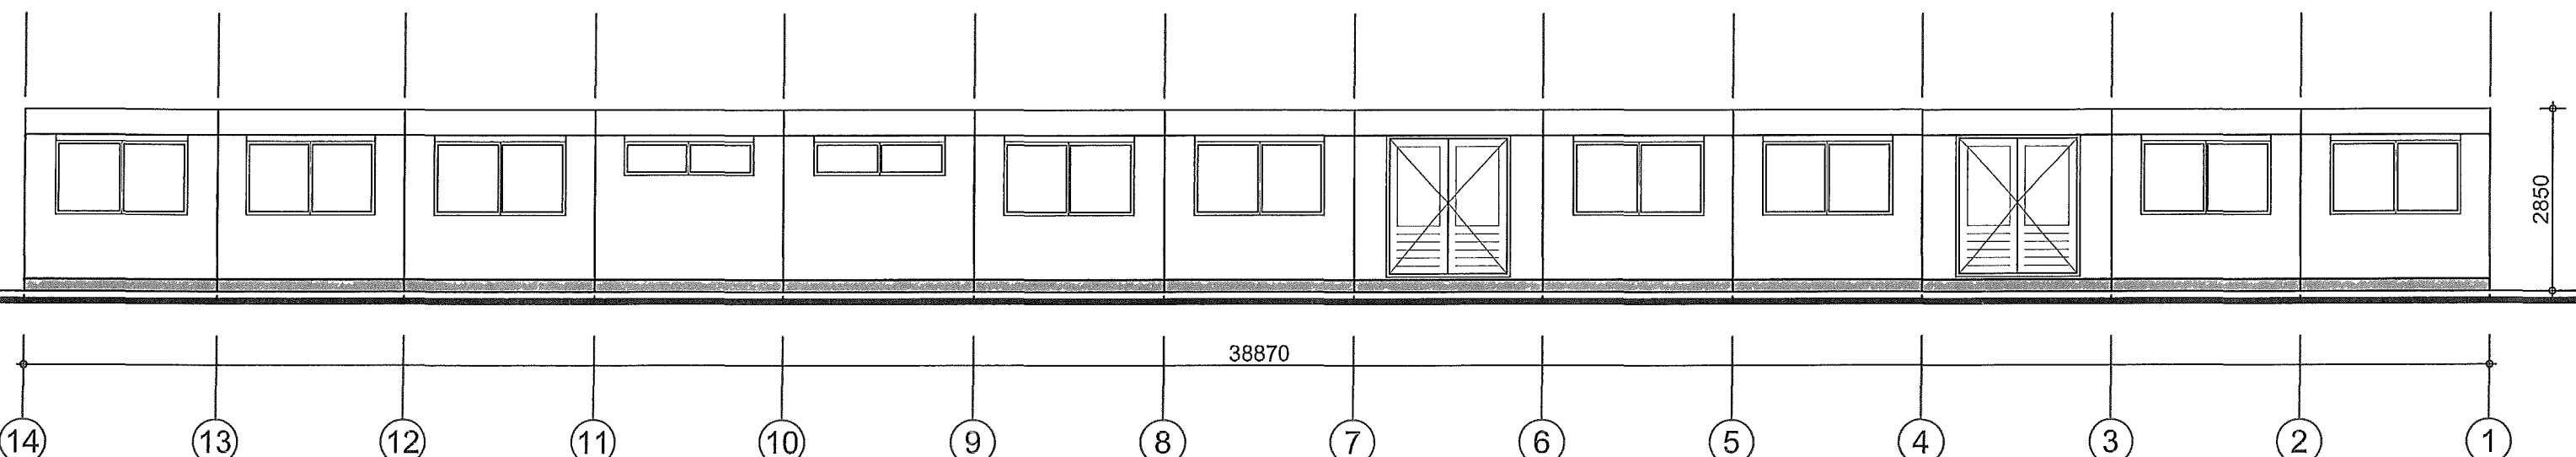

Achtergevel

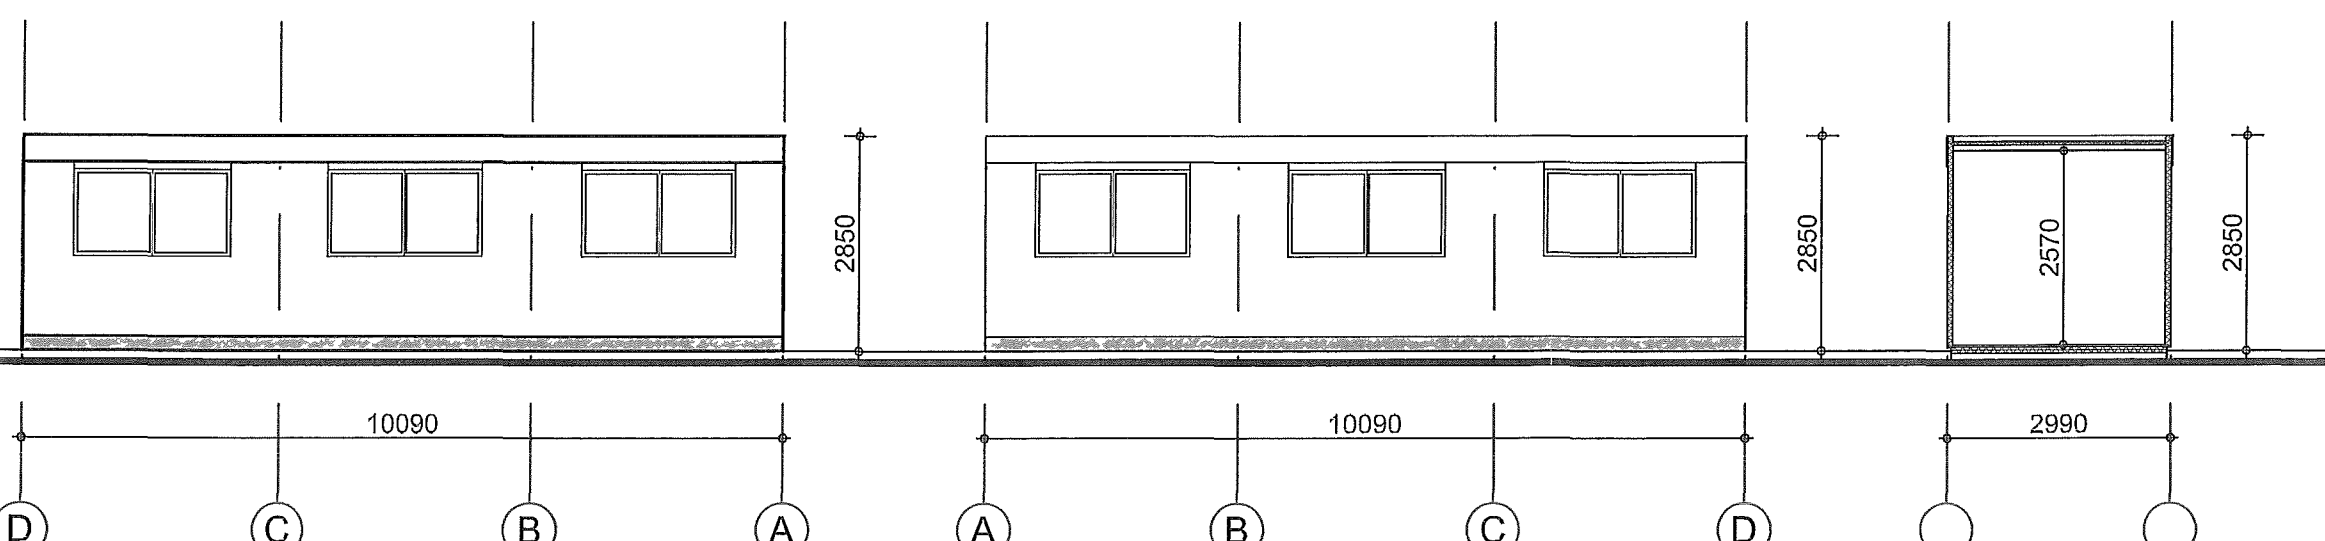

Linker zijgevel

Rechter zijgevel


Principe doorsn.

Tijdelijke huisvesting "De Vloot"

TMT verhuur creëren van ruimte

Schaal 1:100
Gevels
Blad 3
22-06-2010
Getekend: JL

VAN DIJK

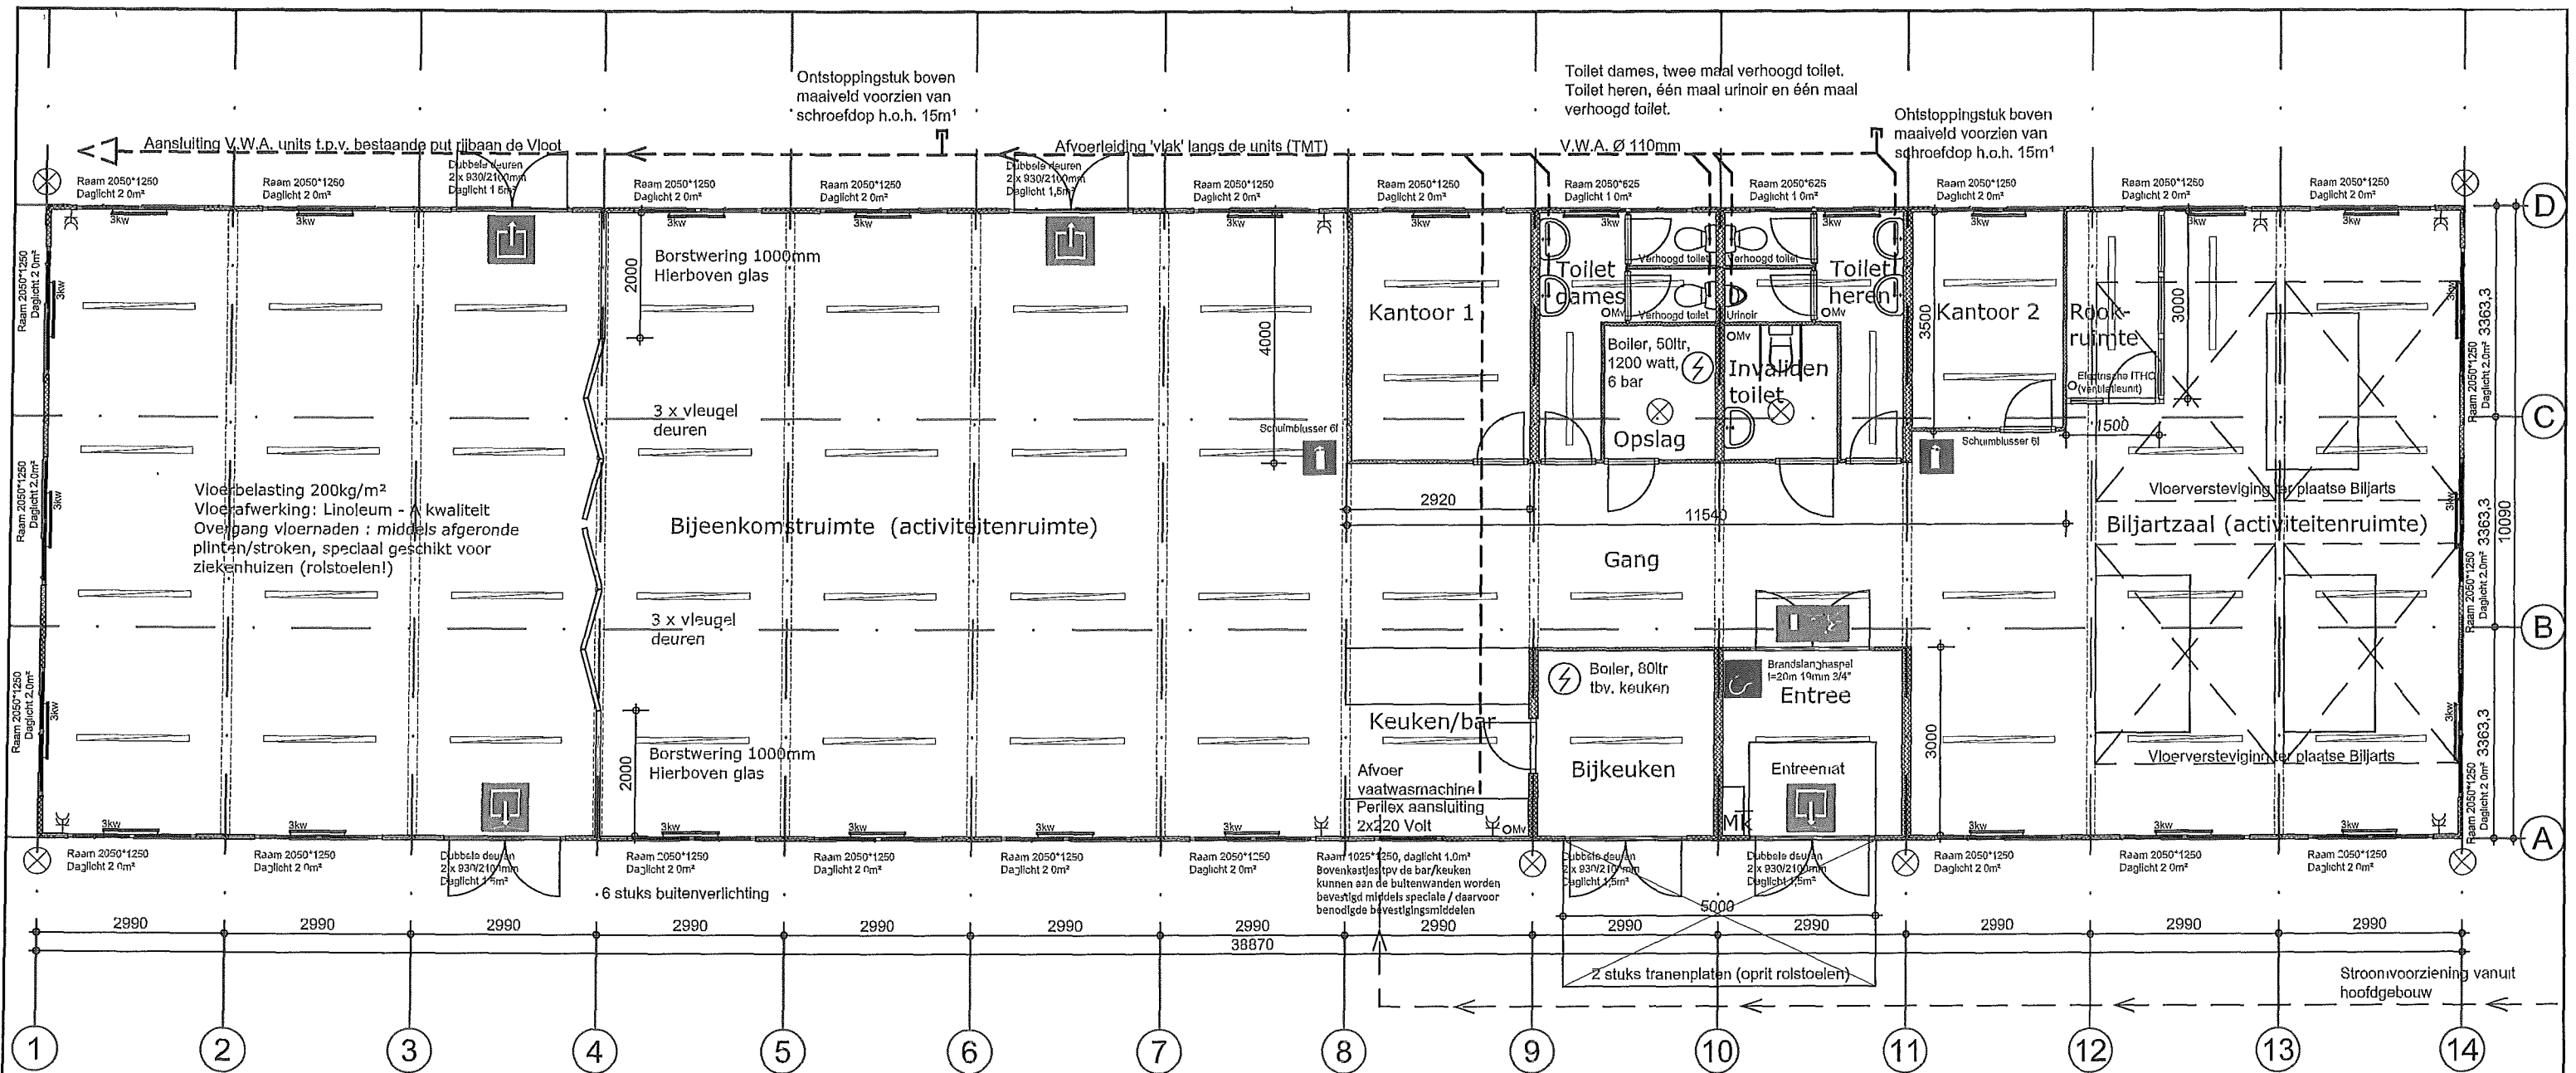

Plattegrond begane grond

- Raam 2050*1250mm
Geïsoleerde beglazing
Daglicht 2.0m²
Voorzien van ventilatierooster, schuifraam en geïntegreerde witte kunststof luiken
- Raam 2050*625mm (sanitair)
Geïsoleerde beglazing
Daglicht 1.0m²
Voorzien van ventilatierooster
- Dubbele deuren
Geïsoleerde beglazing
2 x 930/2100mm
- Dubbele TL verlichting
4 stuks per unit
- Convectorkachel
3 Standen regelbaar
Capaciteit 3KW
- Electrische boiler:
Sanitair: 50liter / 1200W / 6bar
Keuken/bar: 80 liter
- Verlichtingspunt
6 x buitenverlichting
- Dubbel Wandcontactdoos
Geaard

Containerunits breed 2.99m x lang 10.09m.

Vloerbouw:
Geventezeplaat 22mm
40mm Polyurethaan
Onderzijde afgesloten met Sendzimir verzinkte plaat
Standaard vloerbelasting 200kg/m²

Dakopbouw:
Sandwichpanelen met 60 mm. PUR vulling
Daklijst hoog 400mm

Wandopbouw:
Sandwichpanelen met 60mm. PIR vulling, getest op WBDBO 30min.
Kleur wanden lichtgrijs met wit, geanoniseerde aluminium kozijnen, deuren en ramen.

Ter plaatse van de Biljarts de vloer te verstevigen met regelwerk 50/60mm, h.o.h. 600mm (4x, aangegeven op tekening).

Ruimte	Bouwbesluit	Opp.	Daglicht	Ventilatie	Mechanische ventilatie
Entree	Verkeersruimte	8.1m²			
Meterkast	Technische ruimte	0.3m²			
Biljartzaal	Verblijfsruimte	74.4m²	16.0m²	55.4m²	
Rookruimte	Onbenoemde ruimte	4.5m²			n.t.b.
Kantoor 2	Verblijfsruimte	8.4m²	2.0m²	5.9m²	
Gang	Verkeersruimte	26.7m²			
Invalidentoilet	Sanitaire ruimte	3.9m²			7.0dm³/sec
Toilet heren	Sanitaire ruimte	7.2m²			7.0dm³/sec
Toilet dames	Sanitaire ruimte	7.2m²			7.0dm³/sec
Opslag	Onbenoemde ruimte	3.9m²			
Kantoor 1	Verblijfsruimte	11.3m²	2.0m²	7.9m²	
Bijeenkomst ruimte	Verblijfsruimte	207.6m²	33.0m²	145.3m²	
Keuken	Verblijfsruimte	8.8m²	1.0m²	6.2m²	21dm³/sec
Bijkeuken	Onbenoemde ruimte	8.4m²			

Gebruiksfunctie = bijeenkomstfunctie

Gebruiksoppervlak 380.9m²
Verblijfsruimte 310.5m²

Ventilatie verblijfsruimten minimaal 7dm³/sec/m².

13 x Containerunits
Breed 2.99m x lang 10.09m x hoog 2.85m
Bruto vloeroppervlak 392.2m²; inhoud 1117.8m³

Tijdelijke huisvesting "De Vloot"

TMT verhuur

creëren
van
ruimte


verleend
aan
reclame

verleend
aan
reclame

Schaal 1:100
Plattegronden
Blad 2
22-06-2010
Getekend: JL

VAN DIJK

Legenda

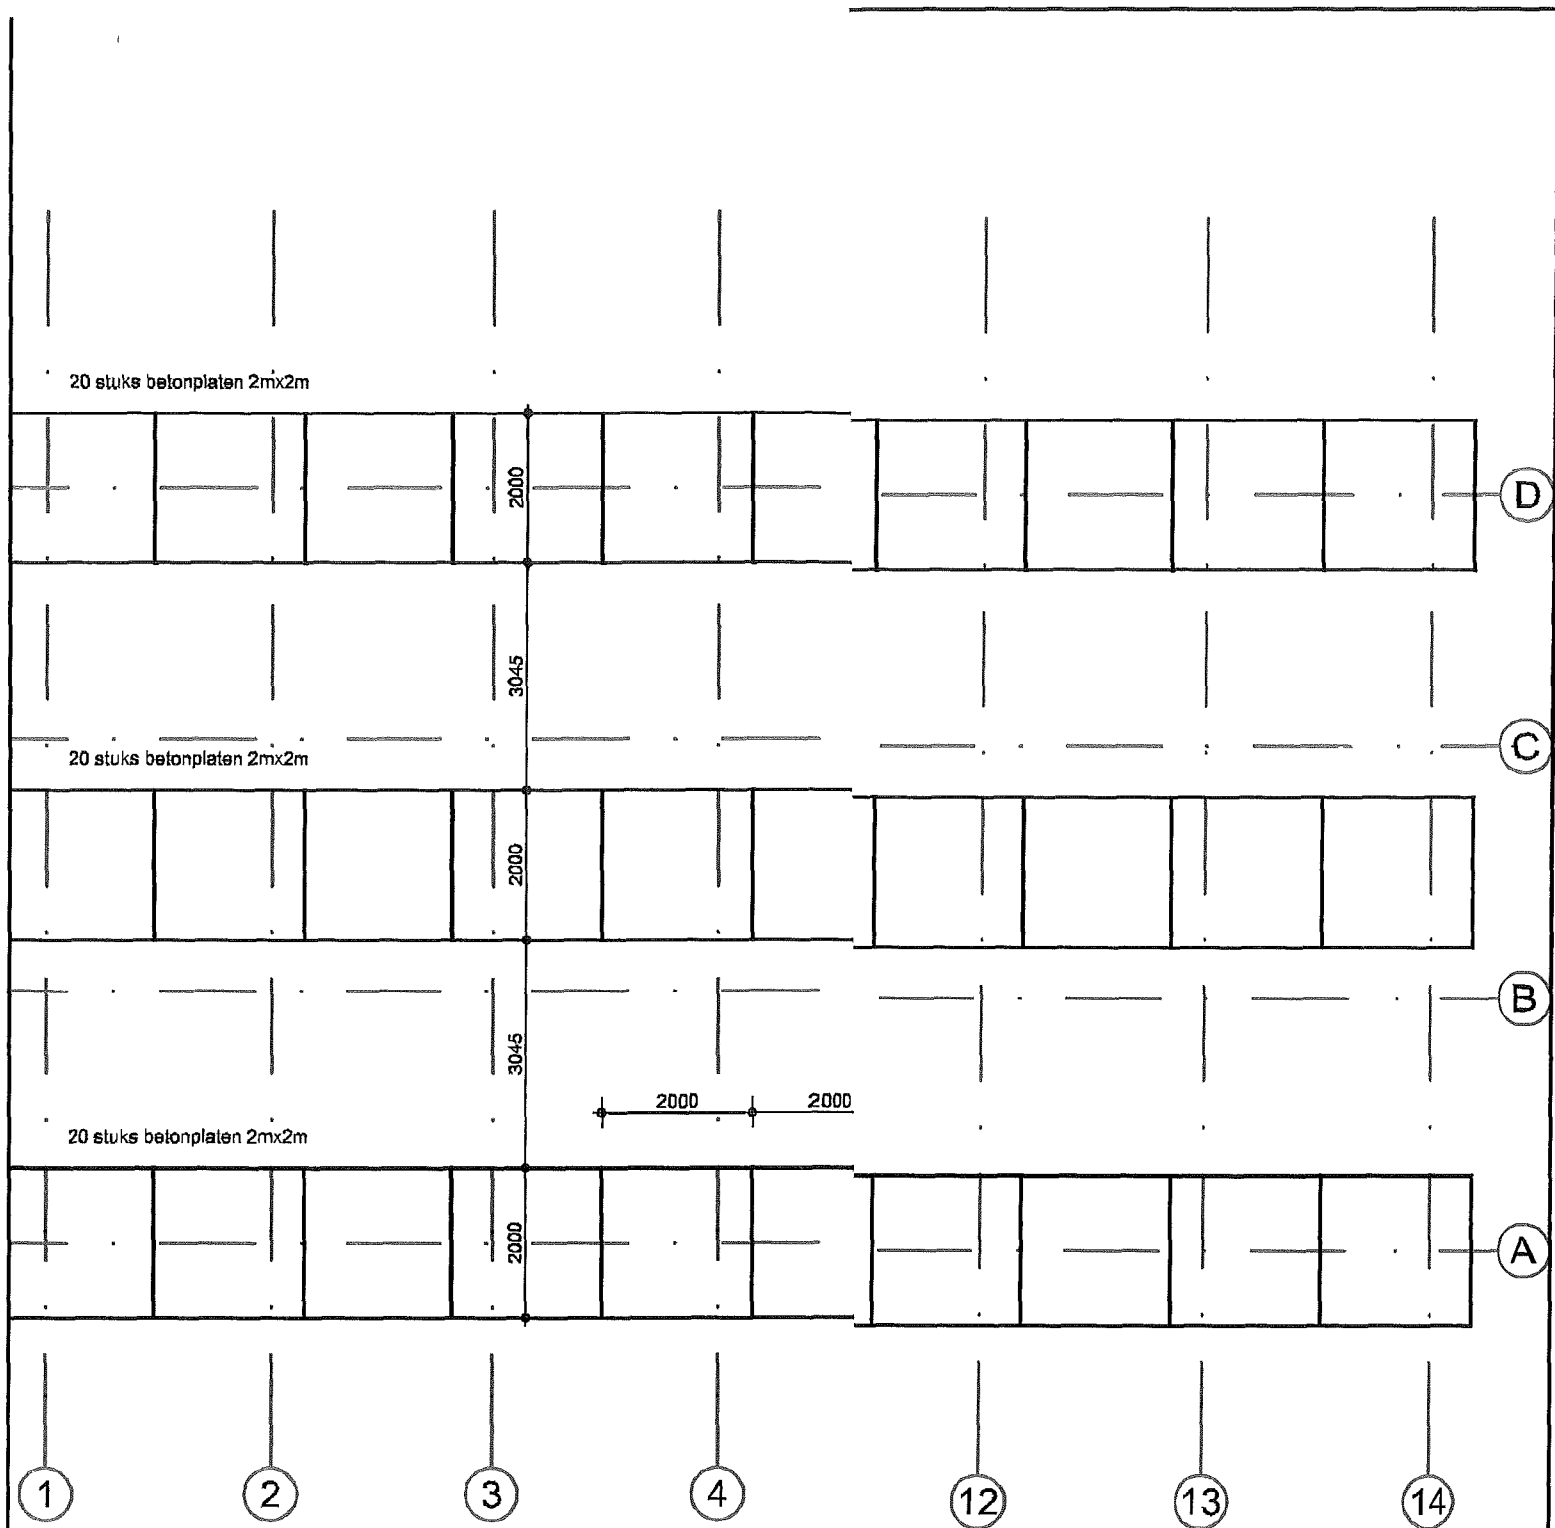

Legplan betonplaten

Tijdelijke huisvesting "De Vloot"

TMT	verhuur	creëren van ruimte	ontwerper en realisator	van Veenstreek & Partners 2009 B.V. Rotterdam 010-428-2800 v.v.venstreek.nl
------------	---------	--------------------------	-------------------------------	--

Schaal 1:100
Fundering
Bled 4
10-06-2010
Getekend: JL



Bouwplan De Vloot 72 (2010-3047)



Artikel 8 Verkeer - Verblijfsgebied

8.1. Bestemmingsomschrijving

De voor "Verkeer - Verblijfsgebied" aangewezen gronden zijn bestemd voor:

- verblijfsgebied met een functie voor verblijf, verplaatsing en gebruik ten dienste van de aangrenzende bestemmingen;
- bij deze doeleinden behorende voorzieningen zoals wegen, voet- en fietspaden, parkeervoorzieningen, nutsvoorzieningen, groenvoorzieningen en water ten behoeve van wateraanvoer en -afvoer, waterberging en sierwater.

8.2. Bouwregels

Voor het bouwen gelden de volgende regels:

- op deze gronden mogen uitsluitend bouwwerken, geen gebouwen zijnde, ten dienste van de bestemming worden gebouwd;
- de bouwhoogte van bouwwerken, geen gebouwen zijnde, anders dan voor verkeersregeling, verkeersleiding, wegaanduiding of verkeersverlichting, bedraagt ten hoogste 3 m.