




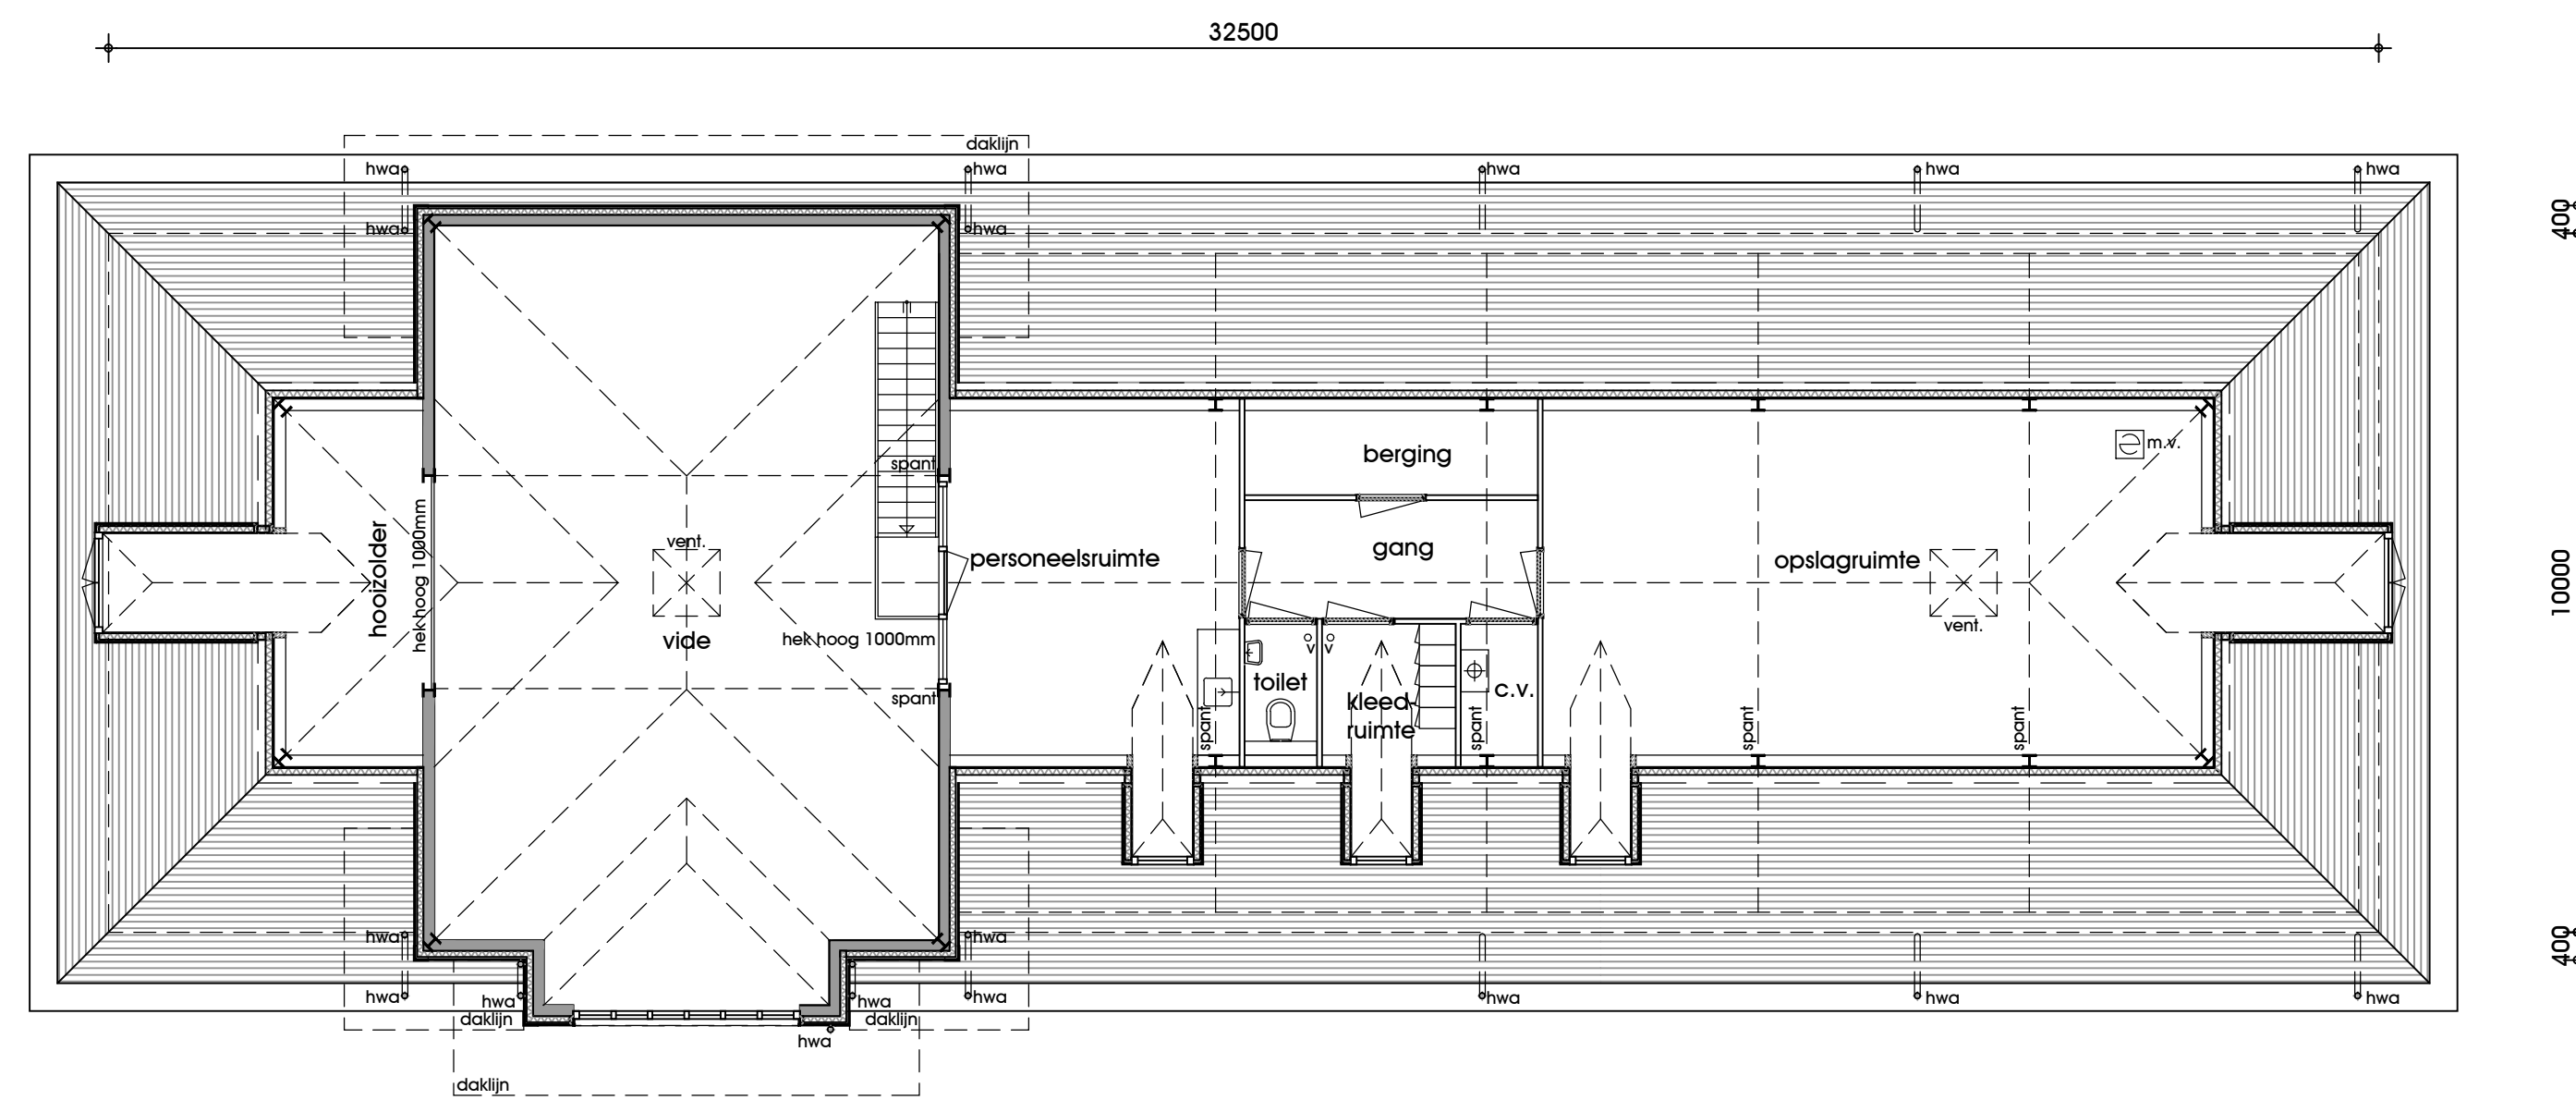

plattegrond verdieping

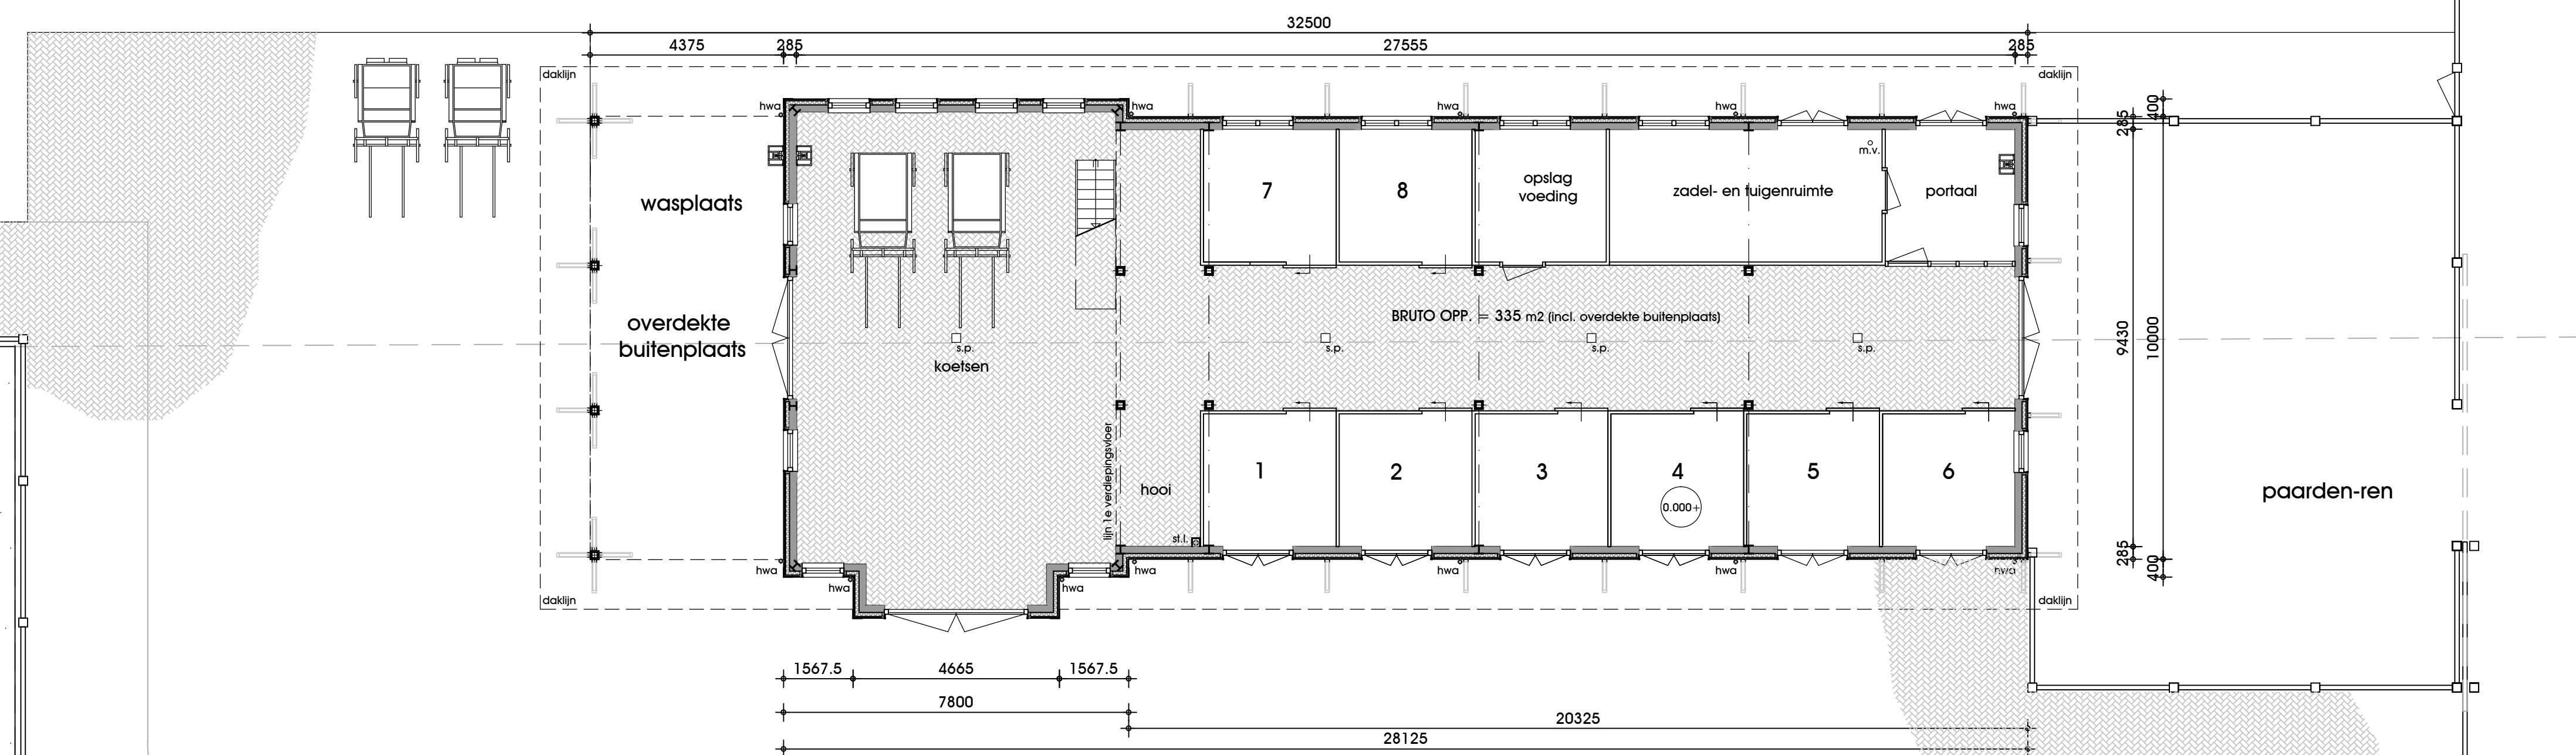

plattegrond begane grond

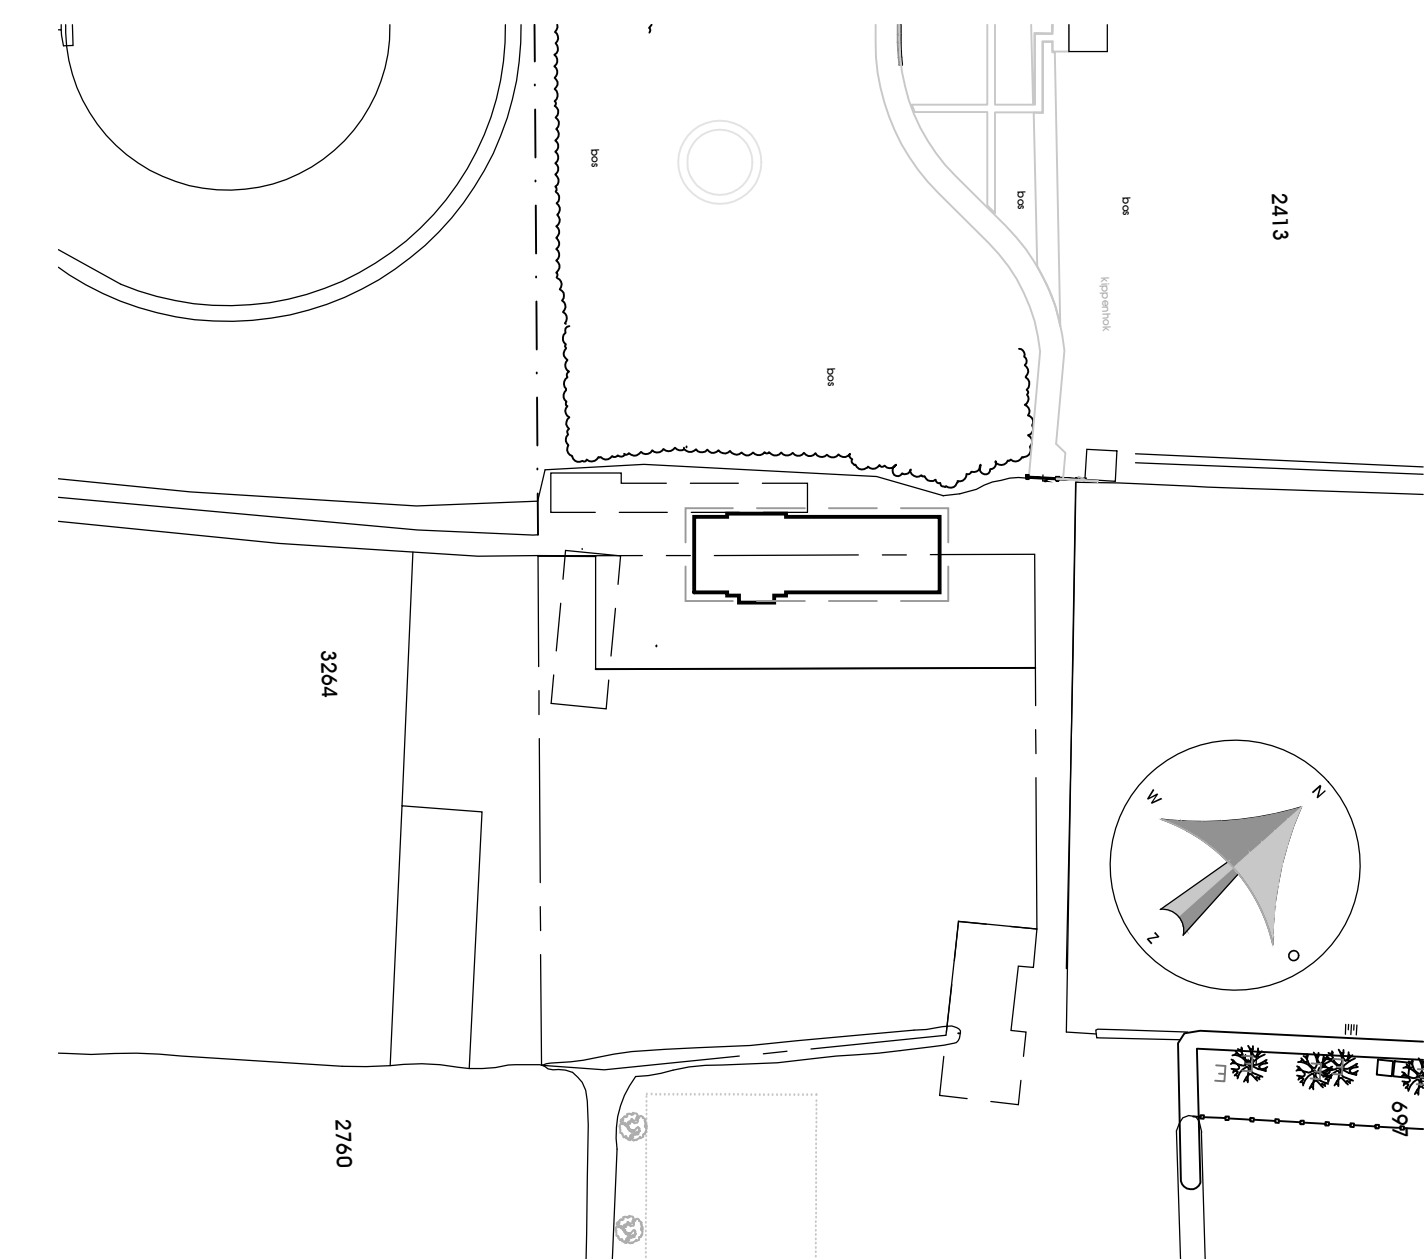

situatie

schaal 1:1000
kadastraal bek. gem. Noordwijk
sectie : M - nr. : 3364-3365 (ged.)

PROJECT VERPLAATSEN VAN EEN PAARDENSTAL
OP HET PERCEEL VAN GOOWEG 38
2203 AB NOORDWIJK
OPDRACHTGEVER WILDOORD B.V.
GOOWEG 38
2203 AB NOORDWIJK
TEKENING PLATTEGRONDEN

FASE DEFINITIEF ONTWERP

DATUM	15-05-2012	A 30-08-2013	alb.	E 06-07-2016
SCHAAL	1:100	B 11-09-2013	alb.	F
FORM.	594x900mm	C 19-09-2013	alb.	G
GET.	WH	D 06-10-2014	WH	H




KVOK 1 KORBEE VAN DER KROFT
NIEUWE ZEEWEG 66

ARCHITECTEN BNA
2202 HB NOORDWIJK

T +31 (0)71 36 20 700
INFO@KVOKARCHITECTEN.NL

06090
DO-01



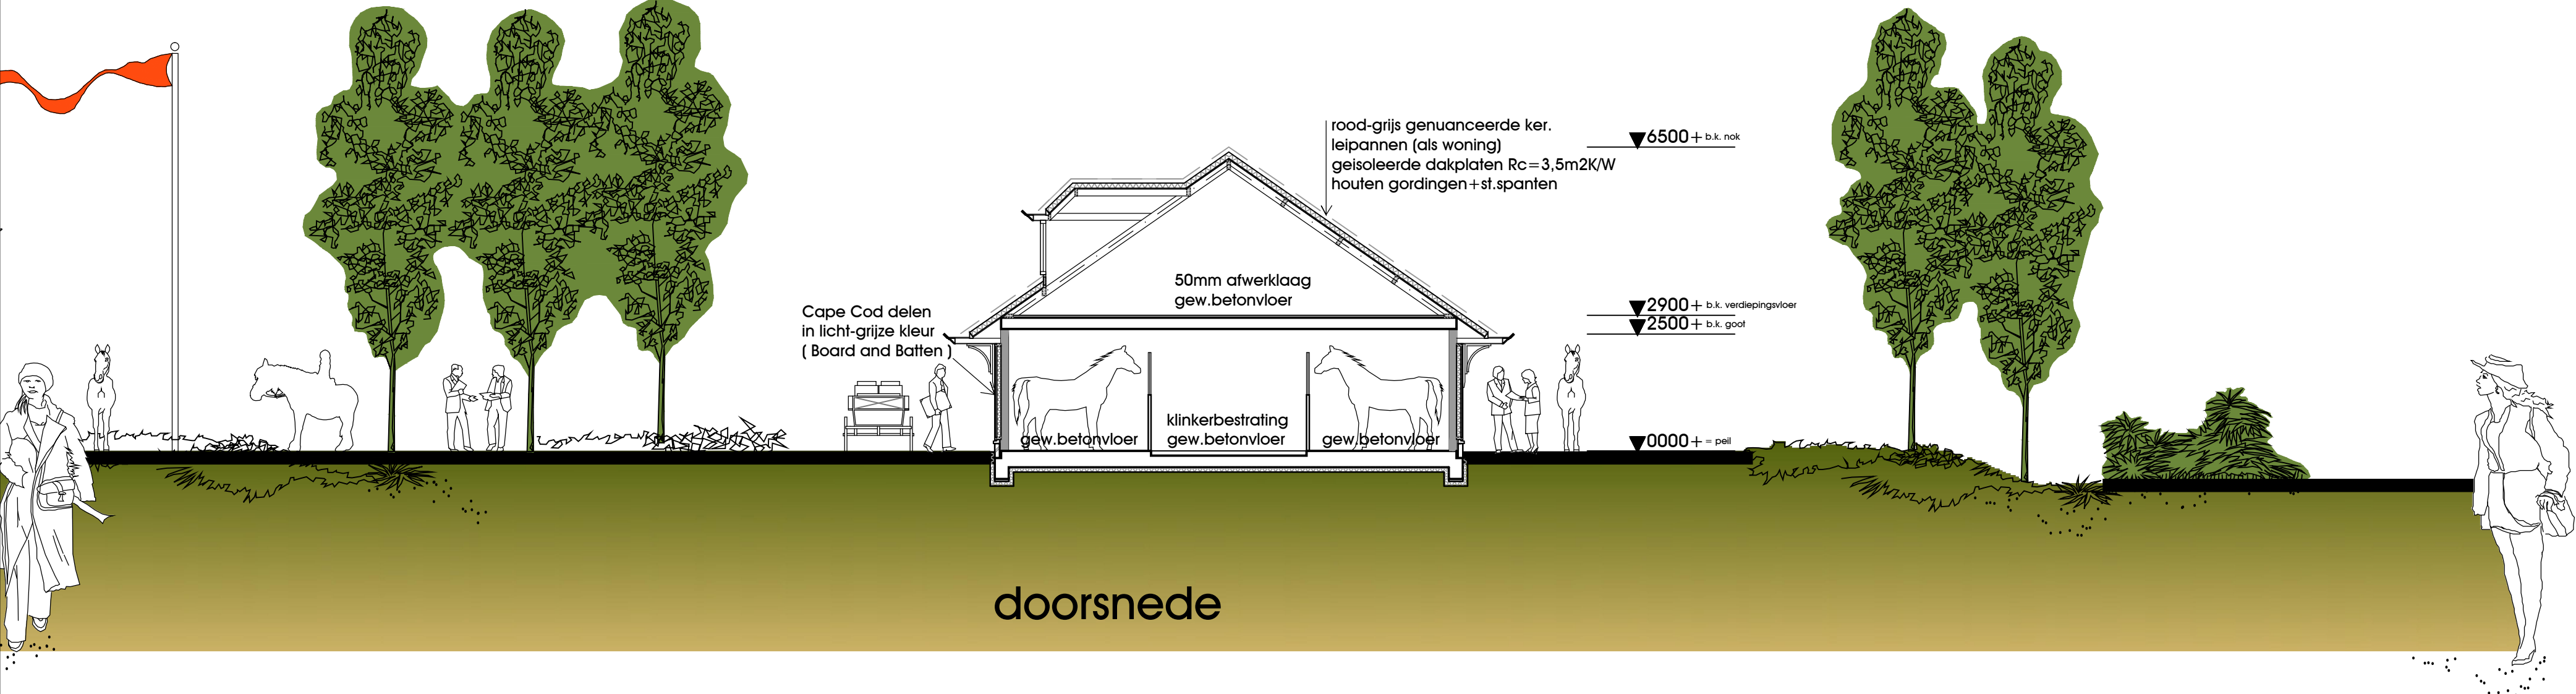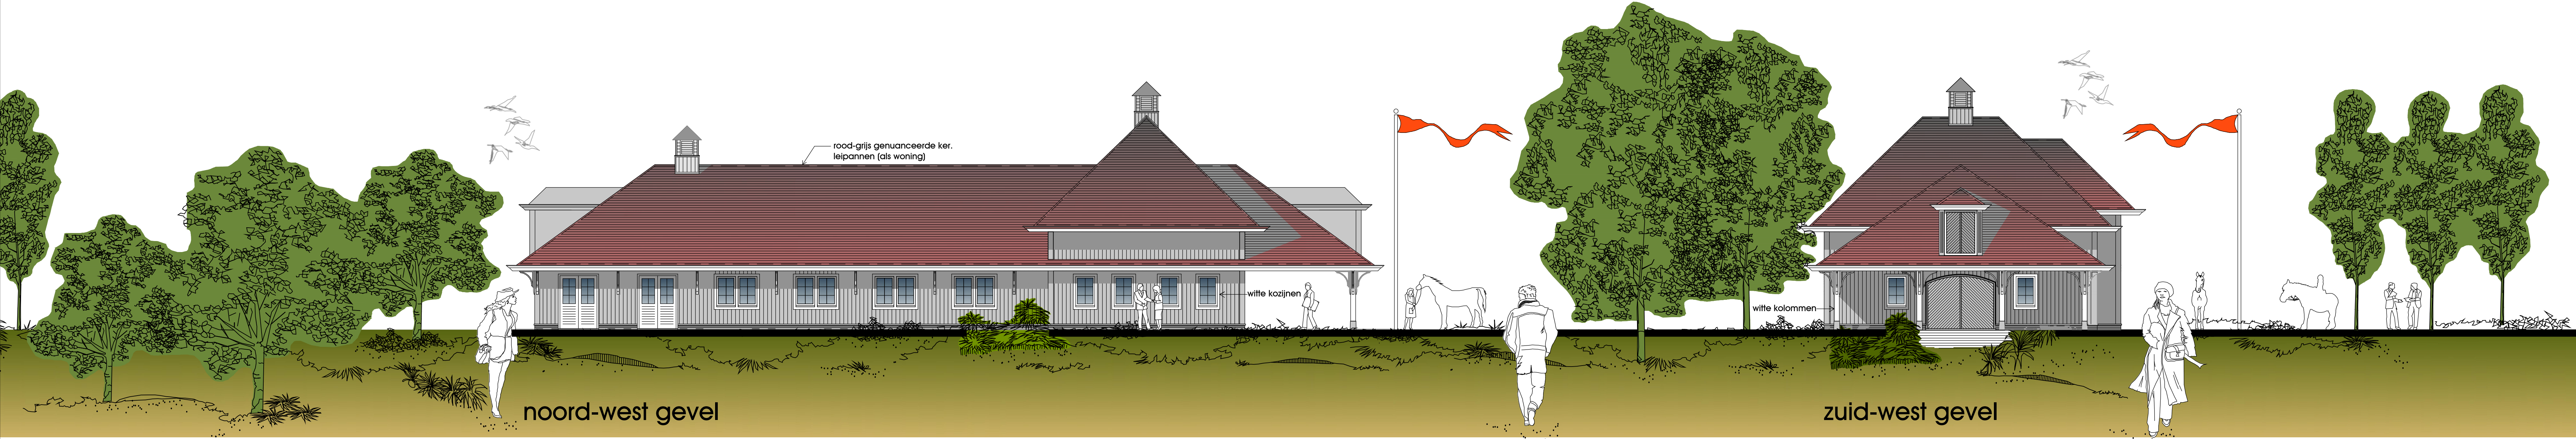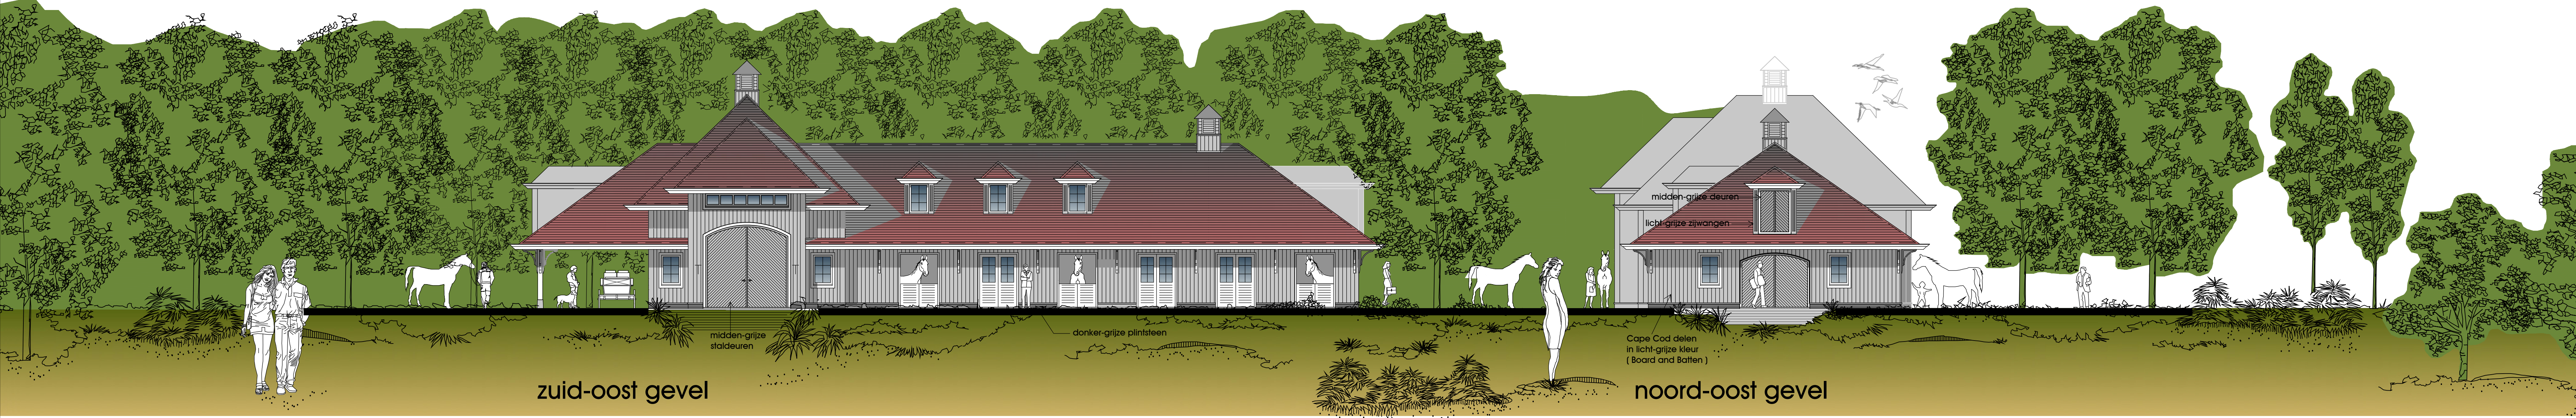

PROJECT VERPLAATSEN VAN EEN PAARDENSTAL
OP HET PERCEEL VAN GOOWEG 38
2203 AB NOORDWIJK

OPDRACHTGEVER WILDOORD B.V.
GOOWEG 38
2203 AB NOORDWIJK

TEKENING GEVELS EN DOORSNEDE

FASE		DEFINITIEF ONTWERP	
DATE	15-09-2012	A	09-08-2012
SCHAL.	1:100	B	15-09-2012
FORM.	A0	C	19-09-2012
GET.	WH	D	05-10-2014

KVOK 1 KOREE VAN DER KROFT
NIEUWE ZEVEN 65

ARCHITECTEN BNA
2002 AB NOORDWIJK

T 031 0071 36 20 700
INFO@KVOKARCHITECTEN.NL
WWW.KVOKARCHITECTEN.NL

06090
D0-02

