



BEDRIJFSOVERZICHT / AANTAL DIERPLAATSEN


OMSCHRIJVING	GEBOUW-1	GEBOUW-2	GEBOUW-3	GEBOUW-4	TOTAAL
vleeskuikens > 14 dgn		34.000 stuks	36.000 stuks	50.200 stuks	120.200 stuks
vaste mestopslag		43 m3	45 m3	60 m3	148 m3

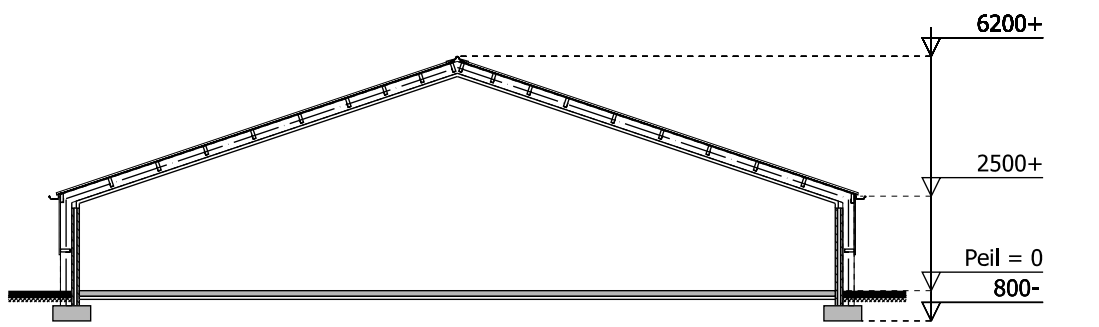


DOORSNEDE GEBOUW 1

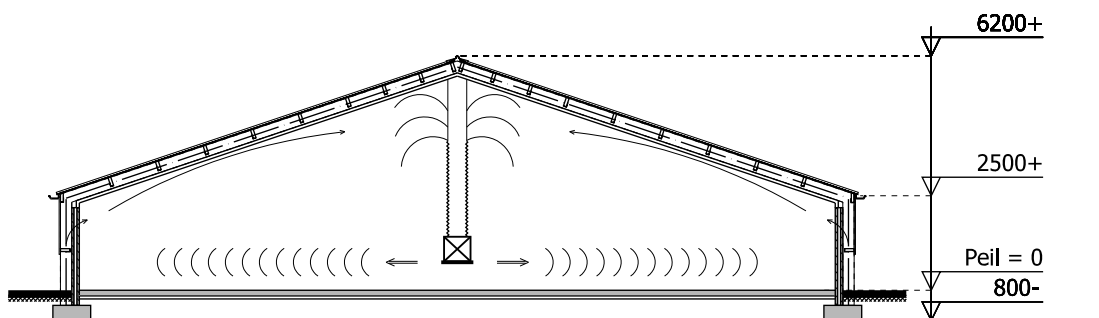

DOORSNEDE GEBOUW 2

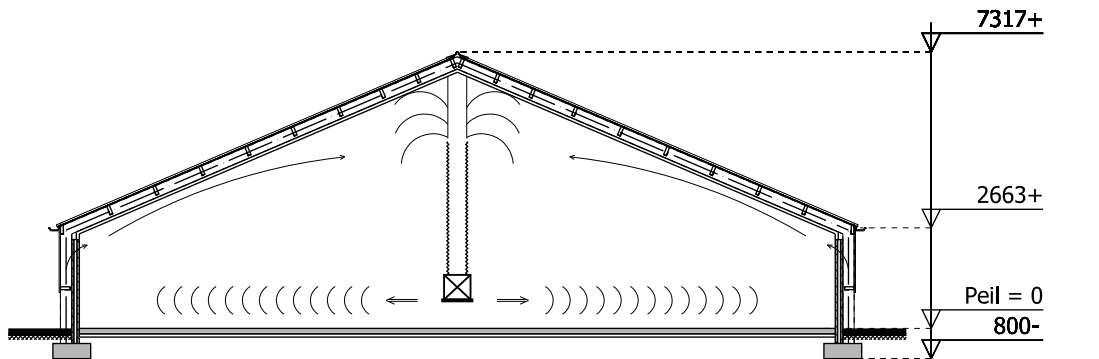

DOORSNEDE GEBOUW 3

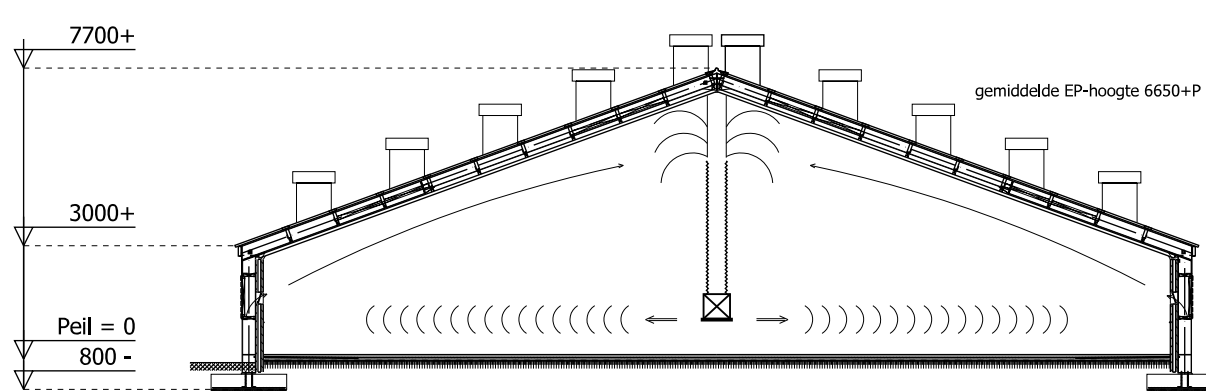

DOORSNEDE GEBOUW 4

MOTOREN EN DERGELIJKE

NR.	AANTAL	CAPACITEIT	OMSCHRIJVING
1	13x	1,50 kw	voermotor
2	11x	50,0 kw	warmwaterheaters
3	6x	0,55 kw	ventilator tbv warmwaterheaters
4	1,50 kw		klepmotors
5	3x	1,50 kw	graanpletter
6	35,0 kVA		voerweger
7	2,00 kw		noodstroomaggregaat
8	3x		close in boiler
9	3x	10,0 kw	ontsmettingsbak
10	6x	0,75 kw	drinkwaterinstallatie
11	6x	21,0 ton	voervijzel
12	2,50 kw		voedersilo
13			kadaverkoeling (R290)
14	2x	30,0 ton	geiser
15	180,0 kg/ltr		voedersilo
16	25,0 kg/ltr		ontsmettingsmiddelenkast
17	50,0 kg/ltr		bestrijdingsmiddelenkast
18	20,0 m3		diergeneesmiddelenkoelkast (0,50 kw)
19	15,0 ton		spolwaterput
20	500 kw		container tbv houtsnippers
21	0,50 kw		biomassa kachel
22	140 kw		computer tbv weegbrug
23	100 kw		tractor
24	120 kw		tractor


18x 2,02 kw ventilator Ø920 mm

symbol voor motor

erfverharding


poederblusser voor brandklasse A,B en C met vermelding van inhoud in kg

CO2 blusser brandklasse A,B en C met vermelding van inhoud in kg

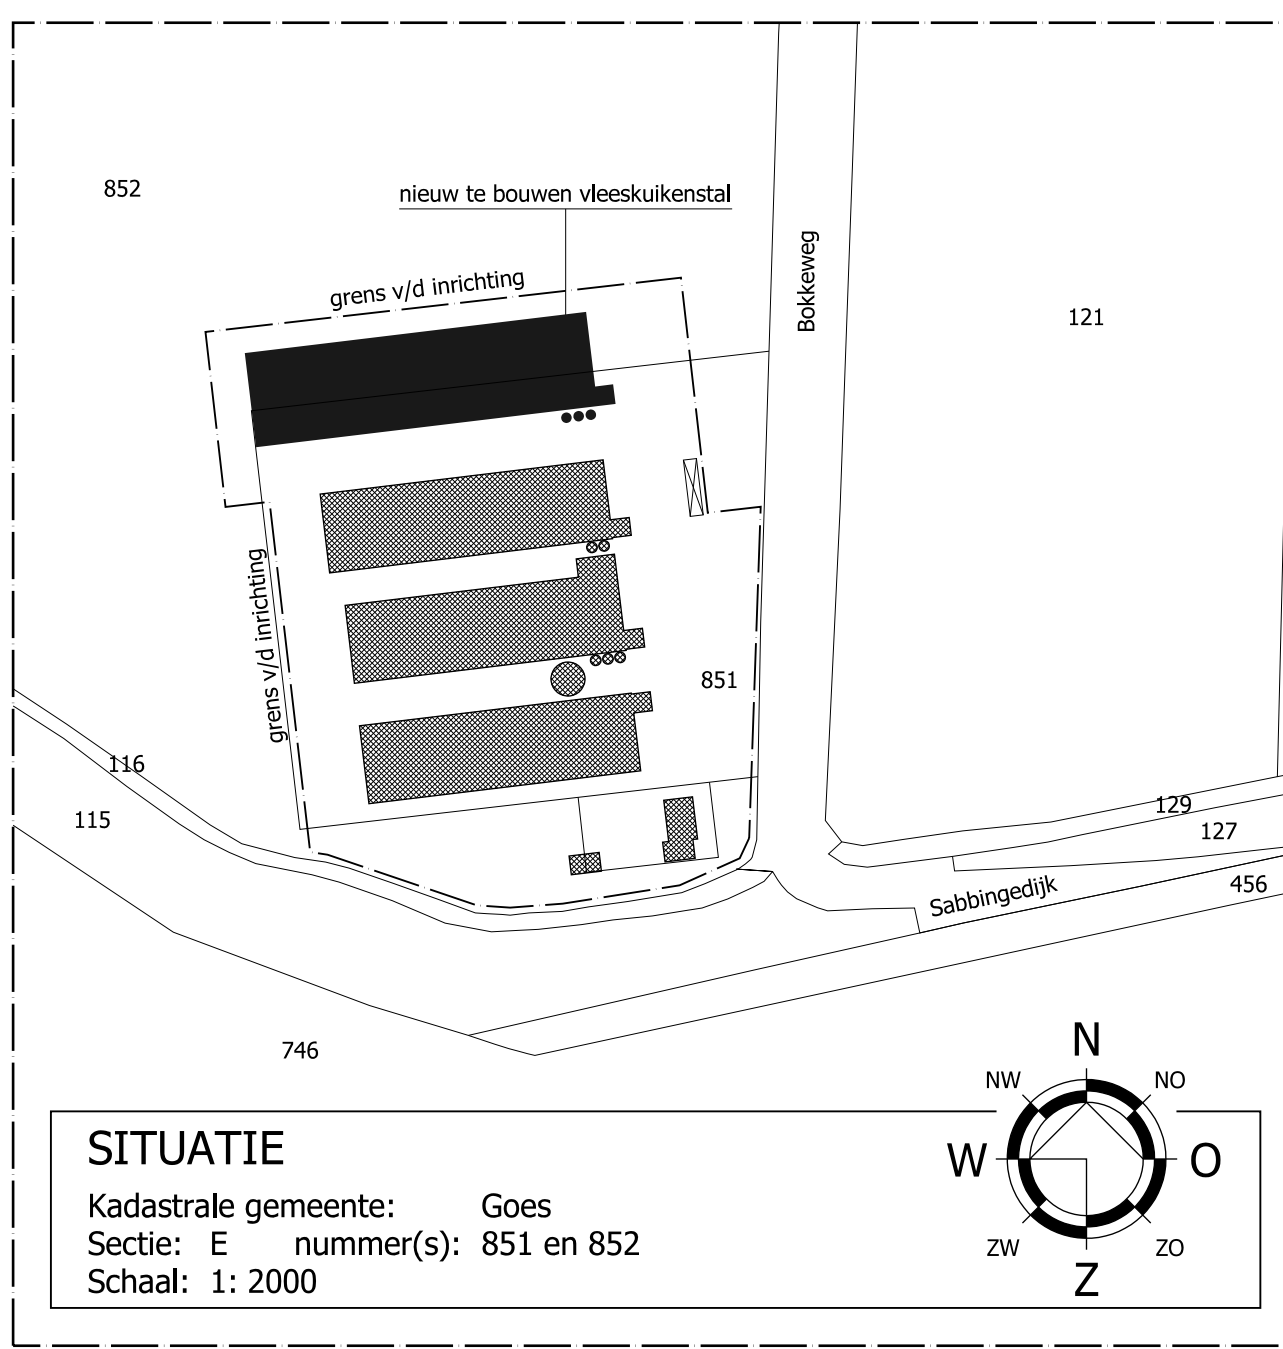

SITUATIE

Kadastrale gemeente: Goes
Sectie: E nummer(s): 851 en 852
Schaal: 1: 2000

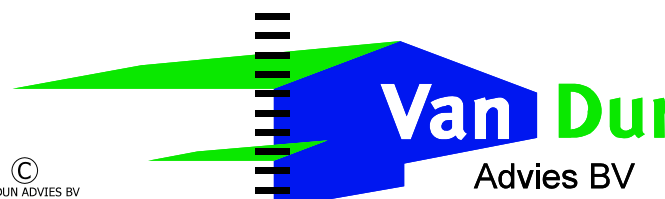

Dorpstraat 54
5113 TE ULICOTEN
Tel.: (013) 519 94 58
Fax: (013) 519 97 27

Postel 8
5711 ET SOHEREN
Tel.: (0493) 745 015

www.vandunadvies.nl info@vandunadvies.nl

IN OPDRACHT VAN	PROJECT	14245-003	WELZIGENEN
Noordhoek broilers BV	TEXTWAAR	PR	1 st
Bokkeweg 6	SCHAL	1:200	2 ^{de}
4471 RL Wolphaartsdijk	BLAD	1-01	3 ^{de}
TELEFOON 06-2049 3662	DATUM	15-06-2016	4 ^{de}
TEKENING	Plattegrondtekening		
ONDERWERP	Agrarisch bedrijf aan de Bokkeweg 6 te Wolphaartsdijk		

ONTWERP | BOUW | MILIEU | BRAND | RUIMTELIJKE ORDERING | BOUWBEGELEIDING |