


NOORDGEVEL

WESTGEVEL


ZUIDGEVEL

OOSTGEVEL

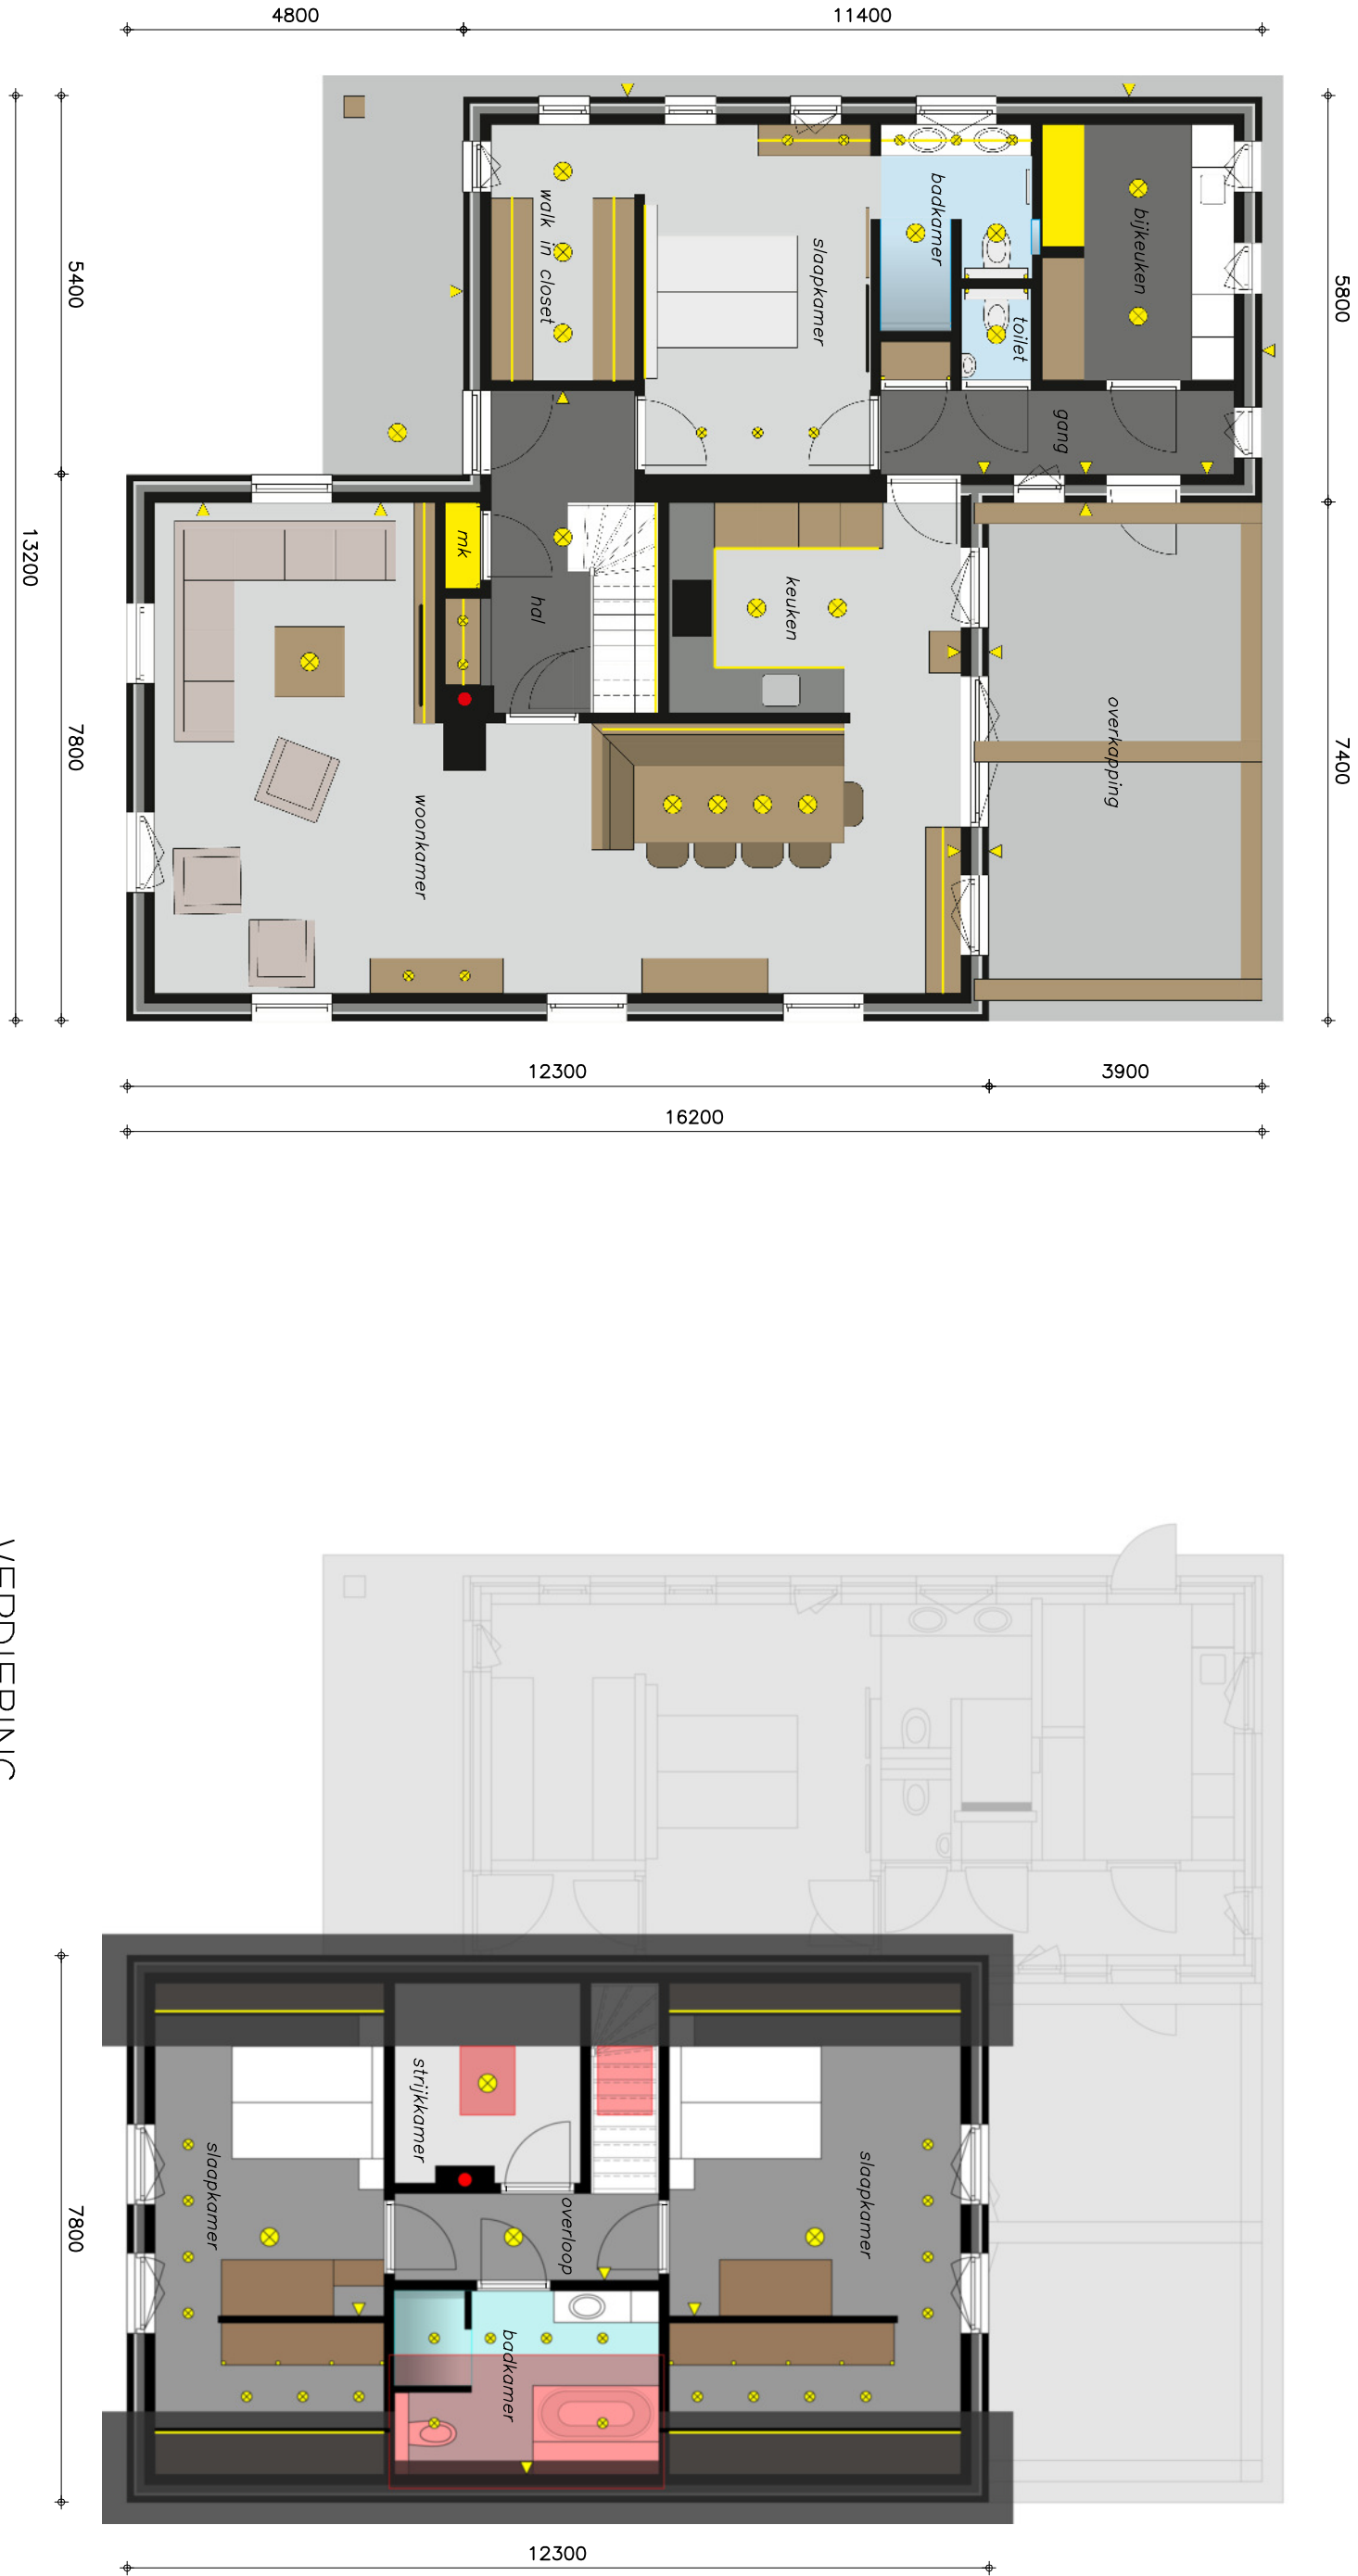


BEGANE GROND

VERDIEPING

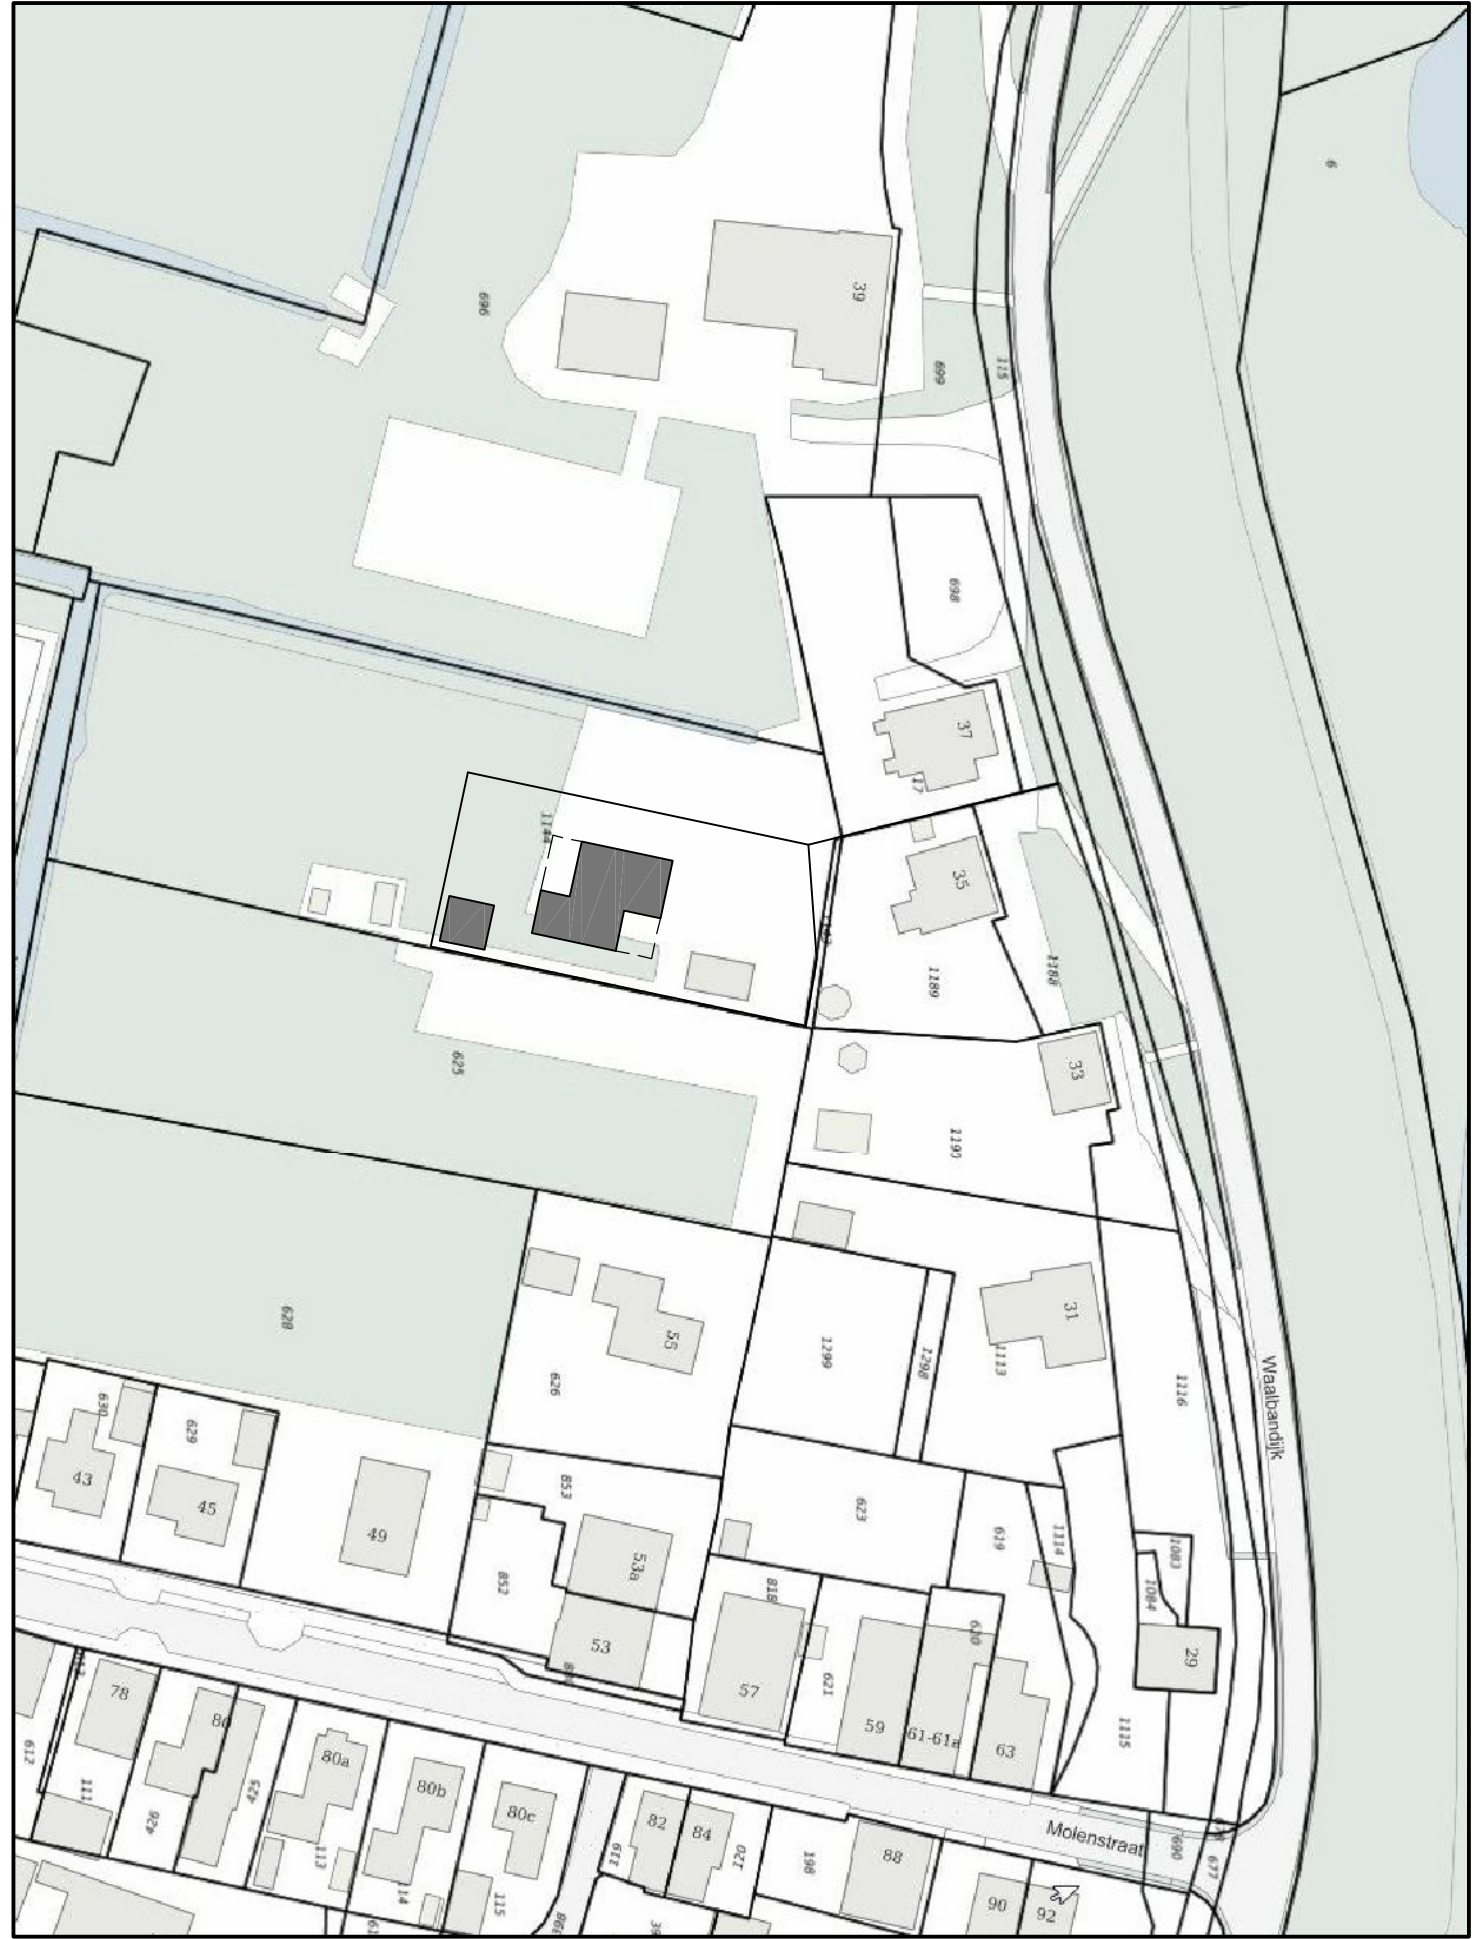


SITUATIE


Kodostraat Bekend Gemeente Wamel
Sectie : H
Nummer : 1189, 1144

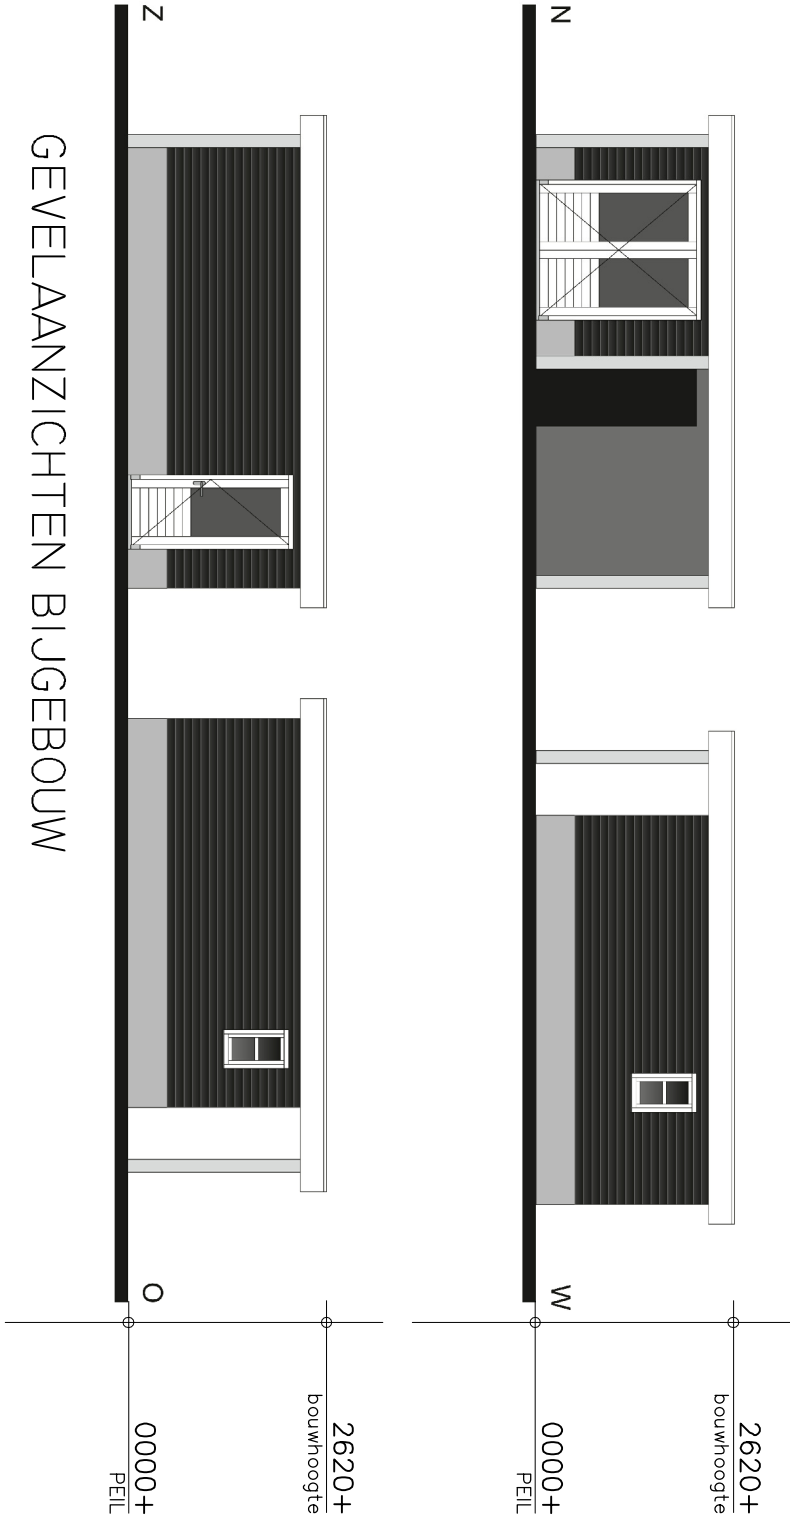

GEVELAANZICHTEN BIJGEBOUW

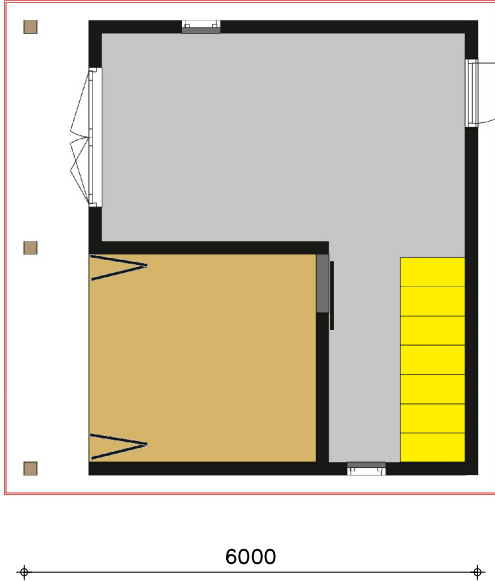


PLATTEGROND BIJGEBOUW

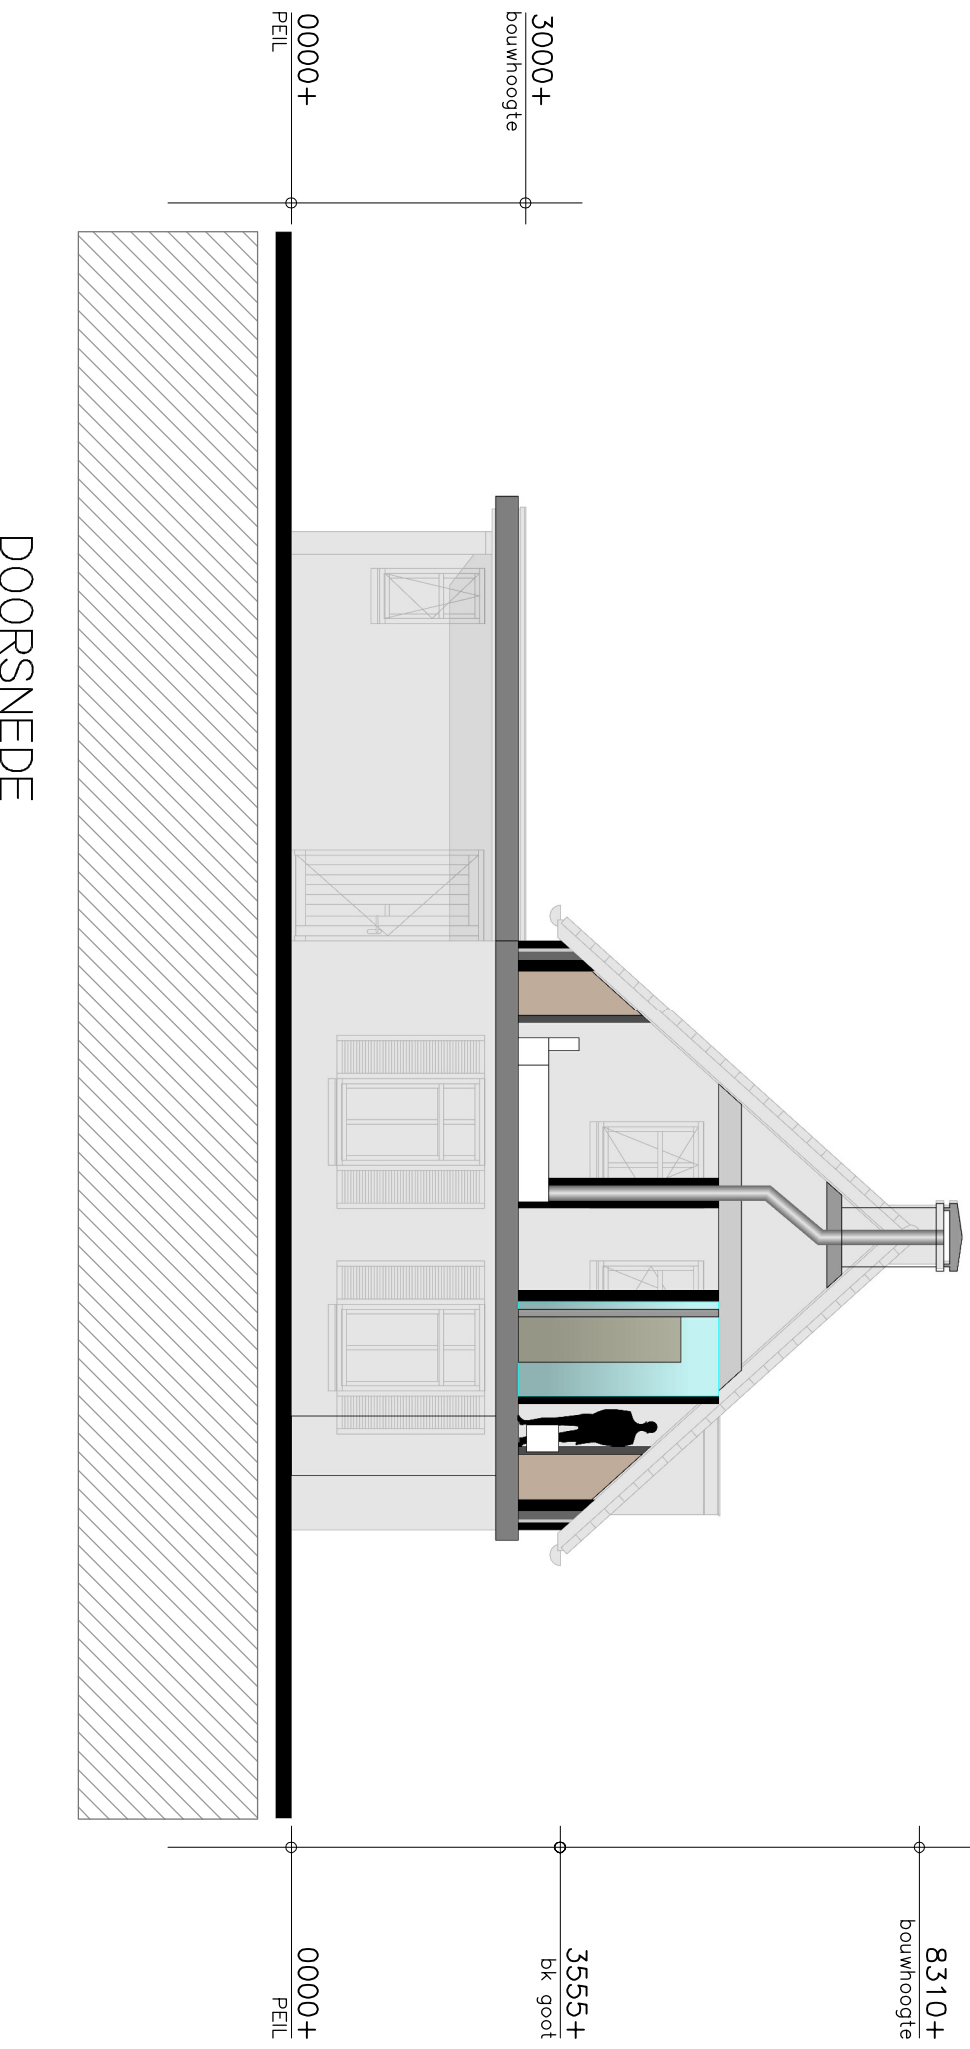

DOORSNEDE

MATERIALENOVERZICHT	
Gevels	Material : Baksteen : Crème/bruin genuanceerd
Kozijnen	Material : Kunststof : Gebroken wit/crème
Ramen	Material : Kunststof : Gebroken wit/crème
Deuren	Material : Kunststof : Gebroken wit/crème
Goot	Material : Zink : Grijs
Dakbedekking	Material : Dakpan : Anthraciet/zwart

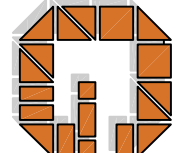

Johanna van Beekstraat 10
6525 AD Breda
Telefoon: 0487 - 595 848
Telefax: 0487 - 595 813
Email: gubbelswaard@planet.nl

BOUWKUNDIG TEKENBUREAU
GUBBELS

Wijzigingen

Datum : 15.01.2019

Getekend : P. Gubbelis

Schaal : 1:100

Fase : DO

NEUWBOUW WOONHUIS MET BIJGEBOUW OP HET
ADRES WAALBANDIJCK 35 BOVEN-LEEUWEN

Opdrachtgever: P. Cobussen
Waalbandijk 35
6557 KC Boven-leeuwen

Onderwerp: Gewis, plattegronden
en situatie

Bidnummer: 181210