




Linker zijgevel

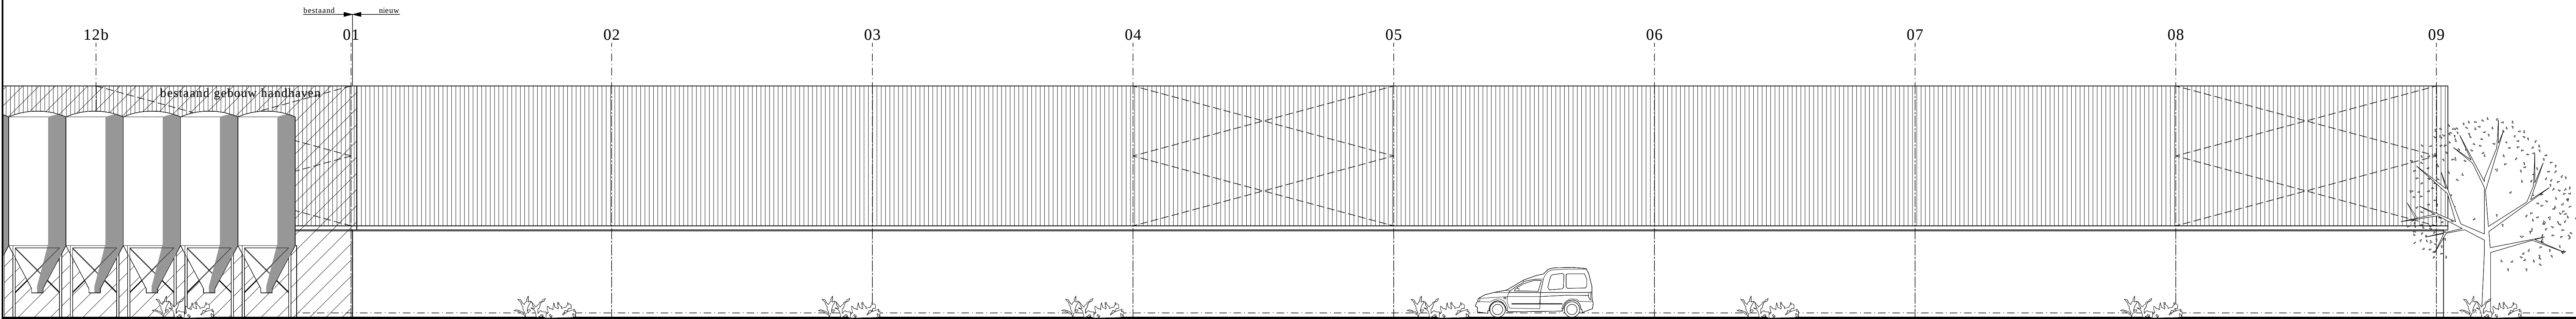


Rechter zijgevel

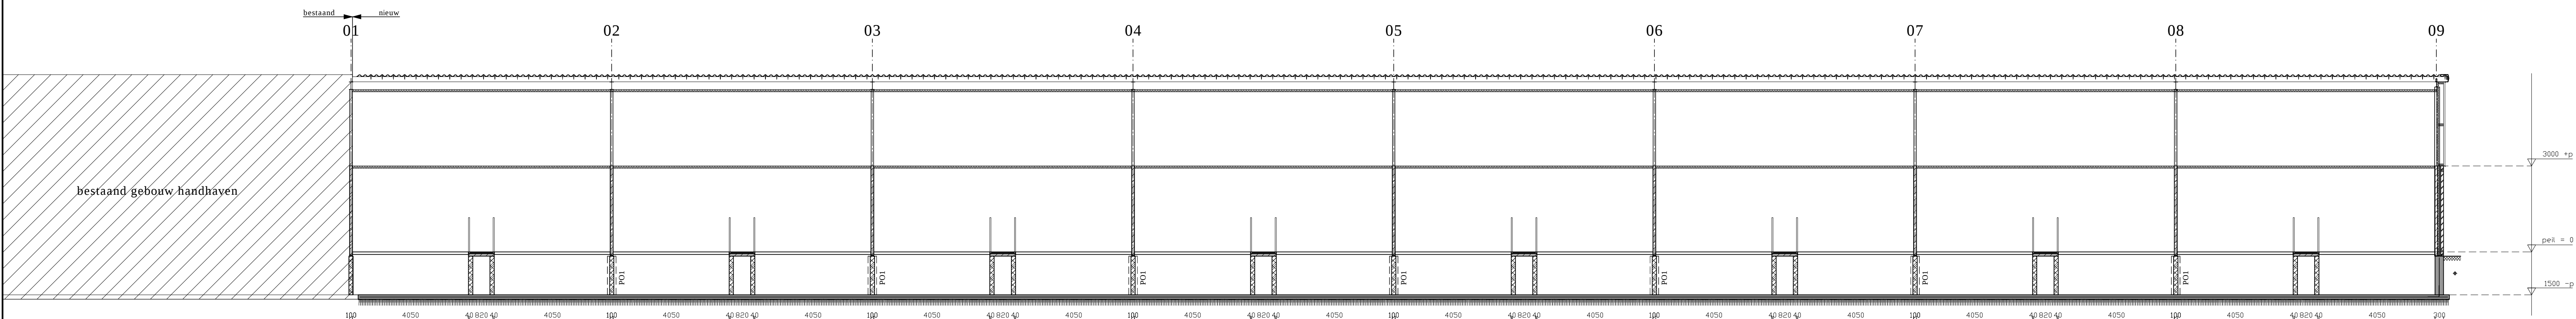


Doorsnede B-B

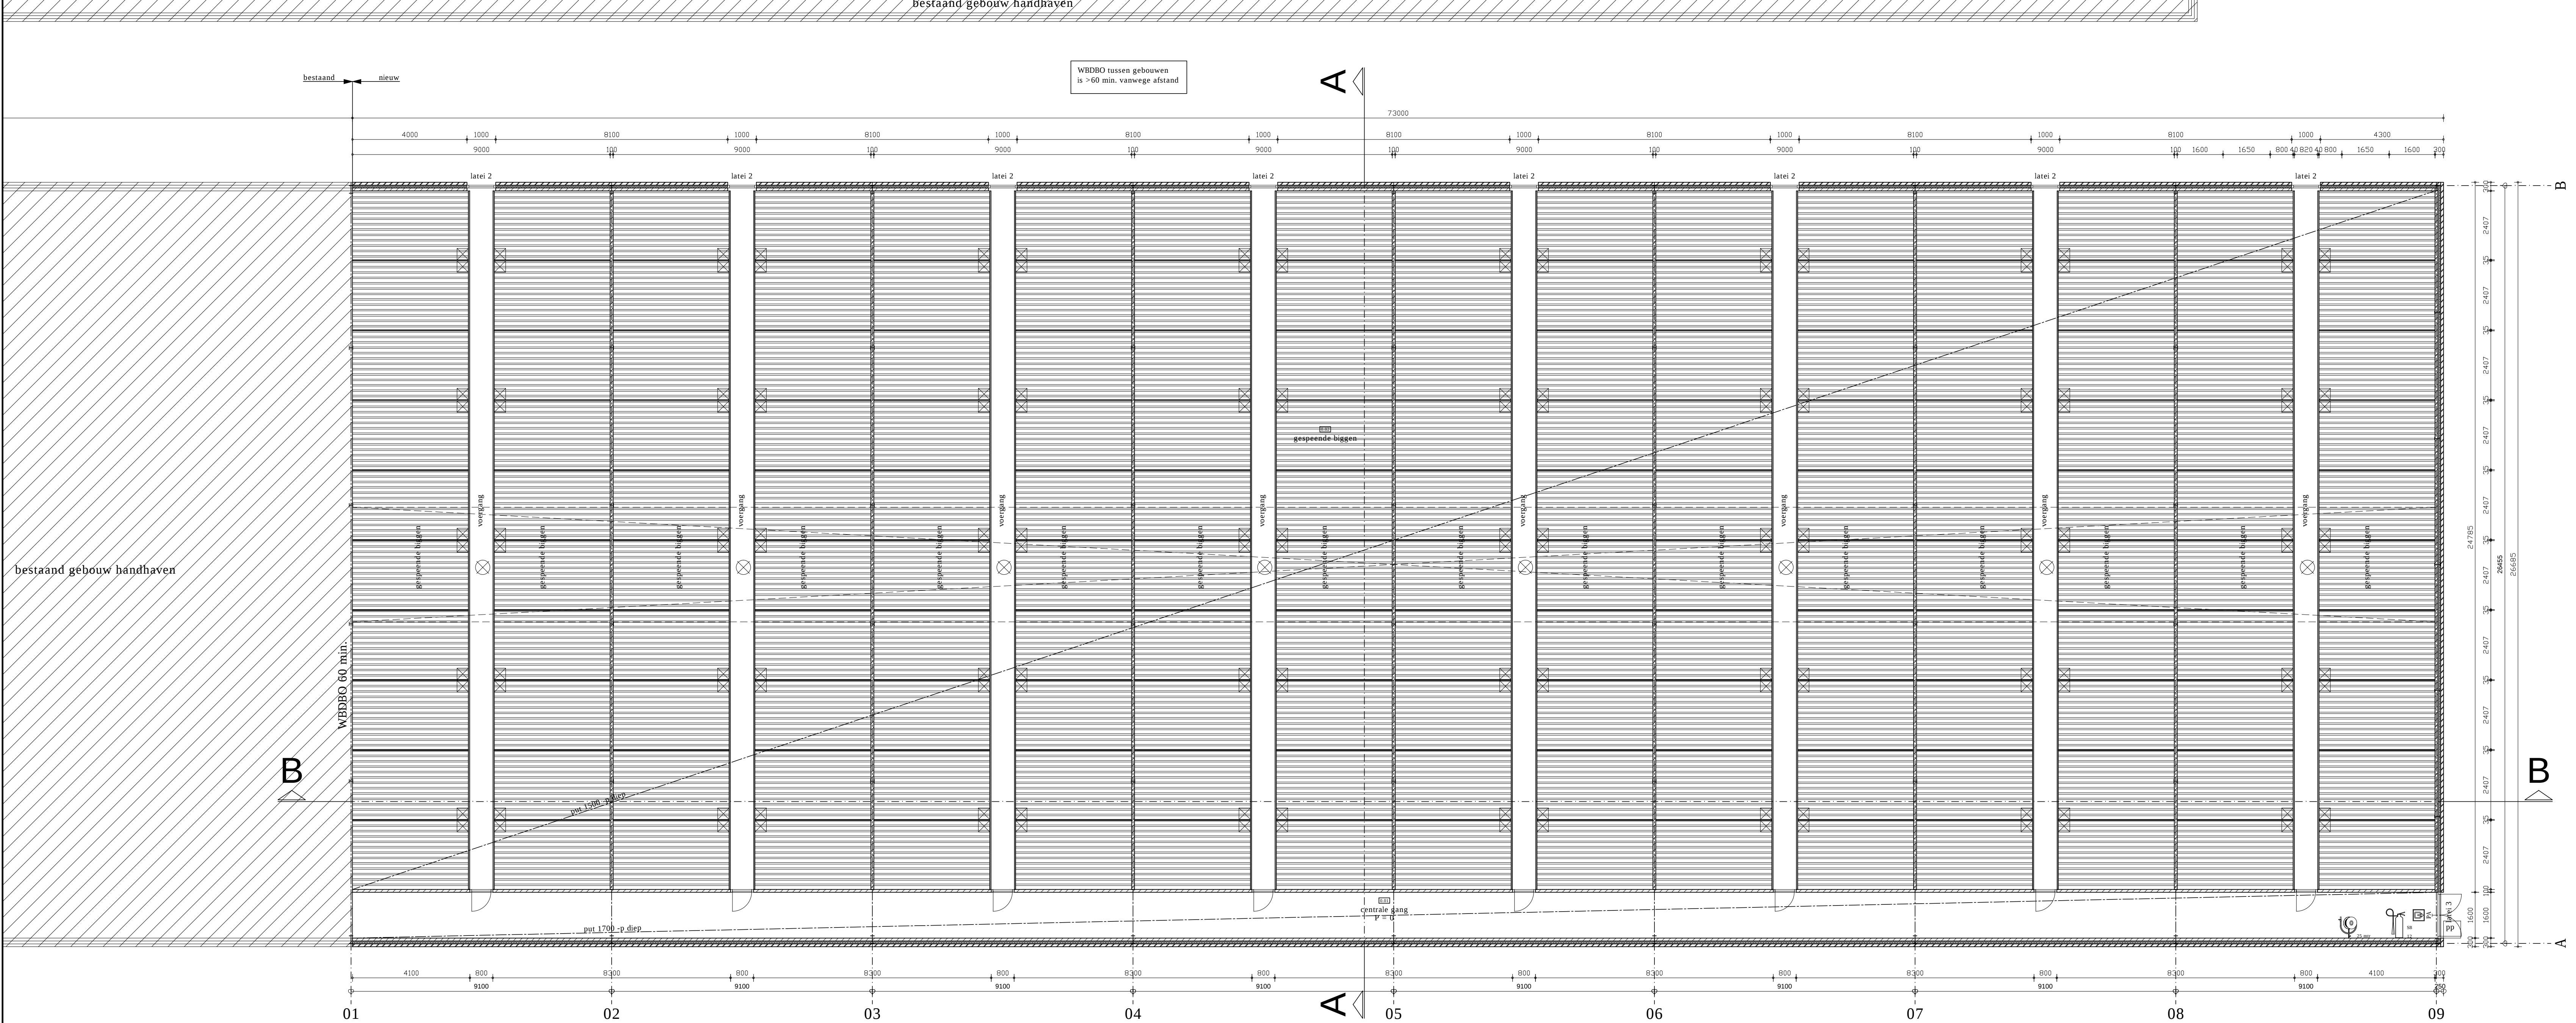

Plattegrond

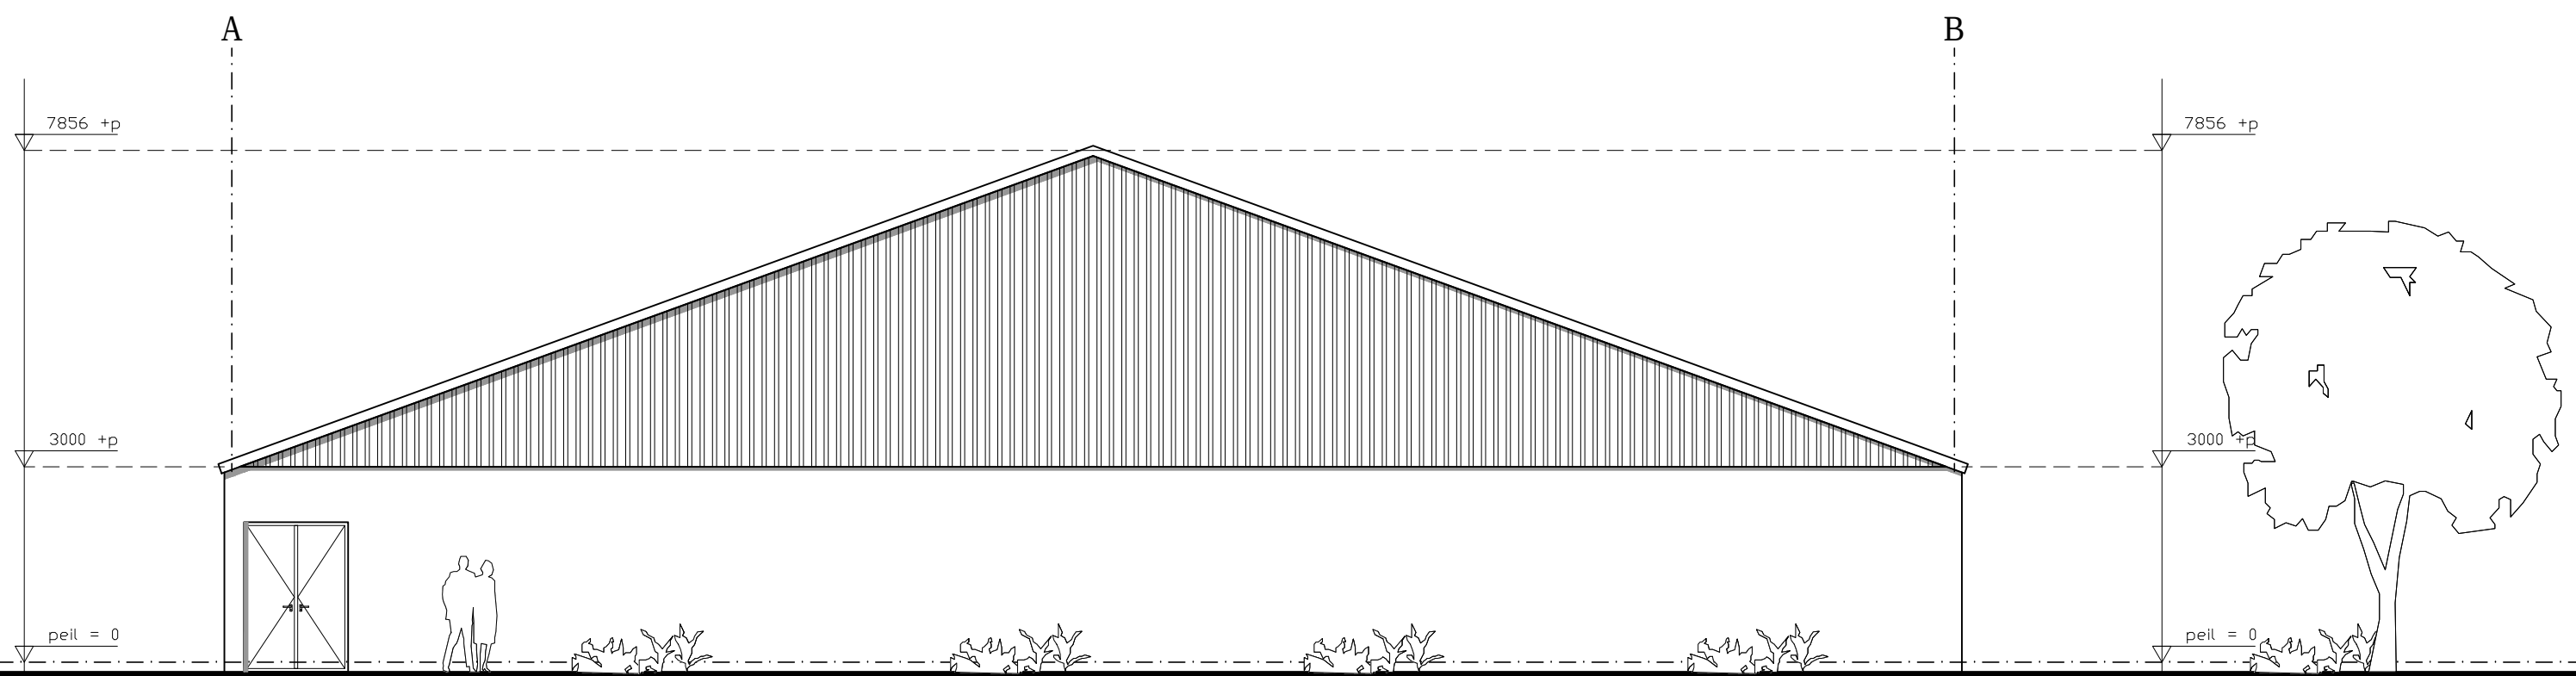

Achtergevel

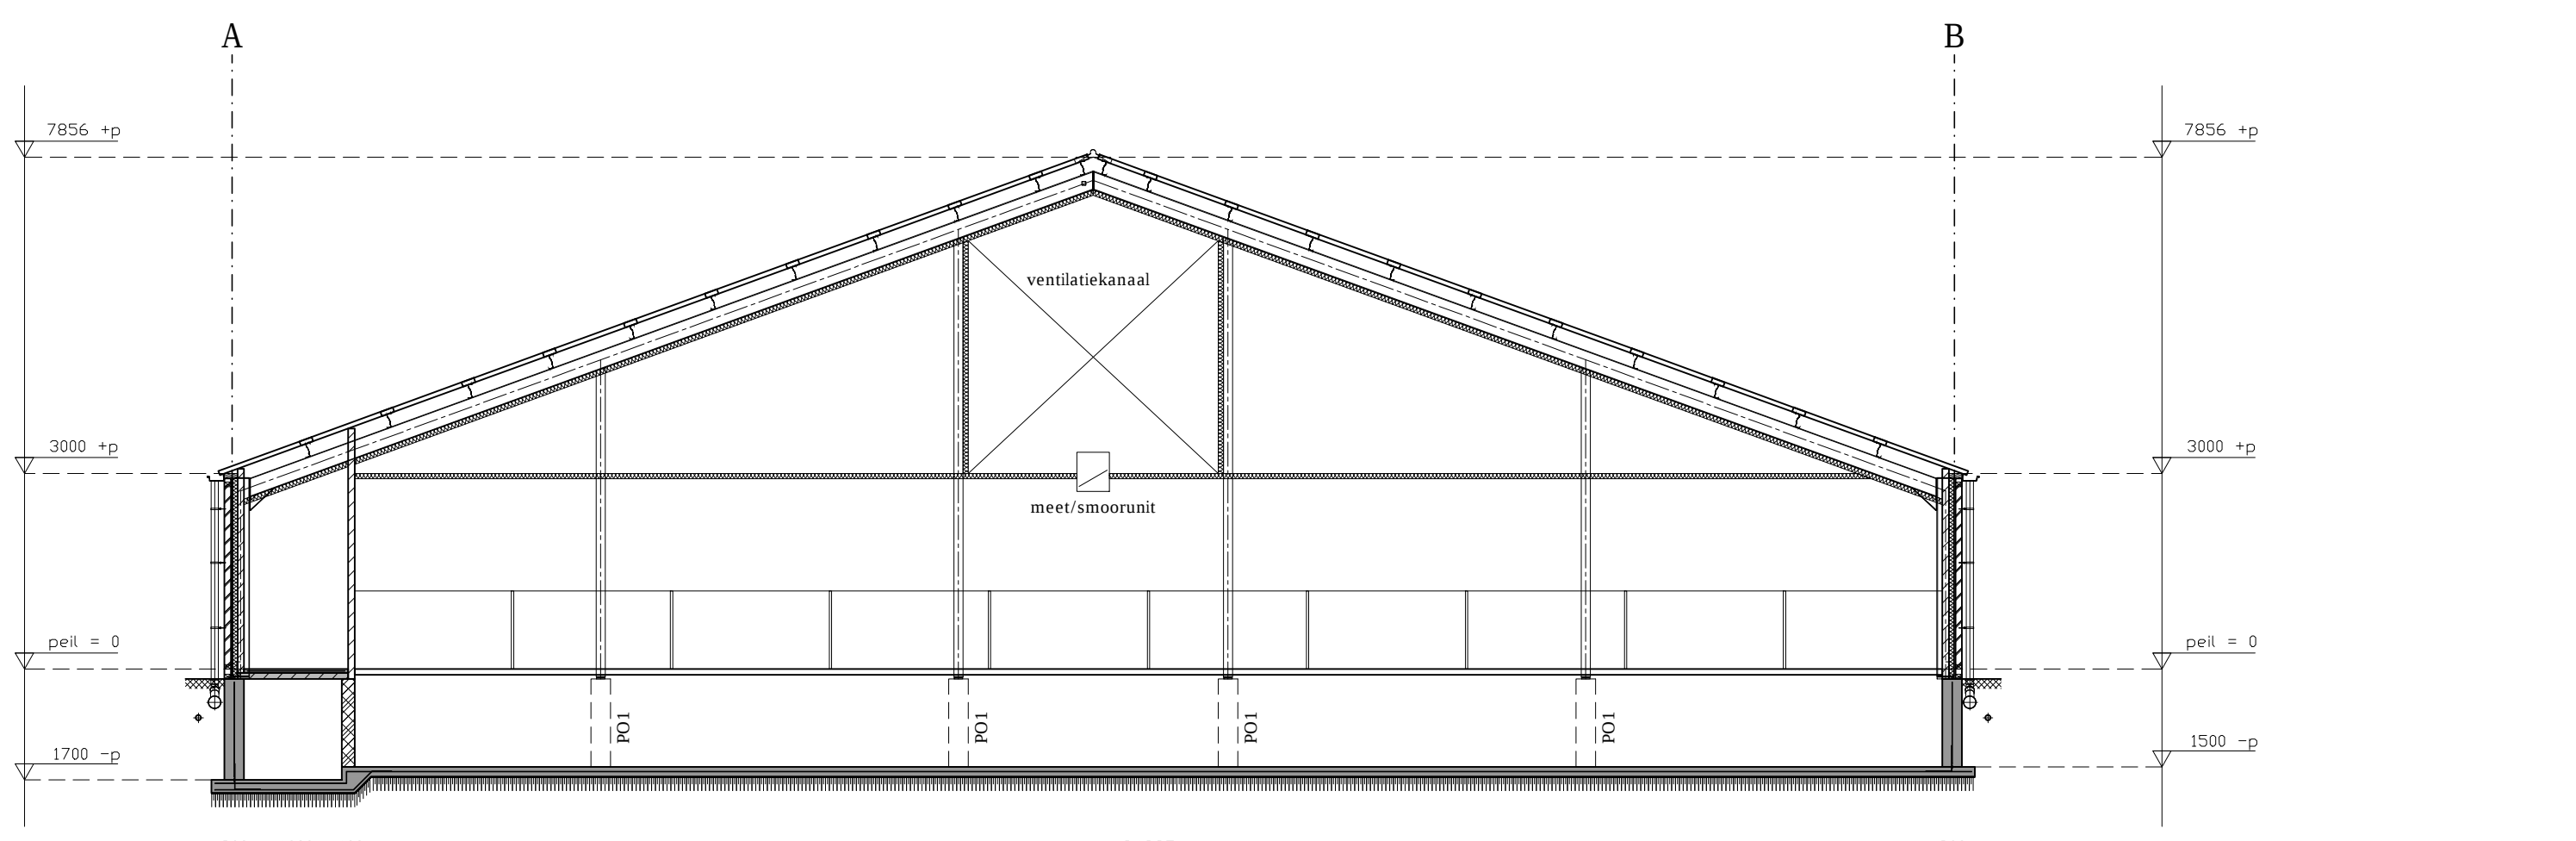

Doorsnede C-C

Brandweer

- sproeischuimblusser inhoud in liters voor brandklasse A en B volgens NEN 2559
- pictogram **UITGANG** verlicht volgens NEN 1010 & NEN 6088
- deur zonder sleutel te openen
- noodstroomaggregaat aanwezig op bedrijf


Materialen overzicht

Omschrijving	Materiaal	Kleur Materiaal
gevels	betonelementen met steenmotief	rood bruin nuance
gevelbekleding	damwandprofielplaten	donkergroen
dakbedekking	asbestvrije golfplaten	antraciet
windveren	asbestvrije hulpstukken	antraciet
ramen	kunststof v.z.v. dubbele beglazing	wit
loopdeuren	40 mm multiplex	donkergroen
dakgoot	zinken bakgoot	grijs

MATERIAALGEBRUIK EN KLEURSTELLING OVERNEMEN VAN REEDS BESTAAND GEBIED

Afmetingen

Omschrijving	Oppervlakte	Inhoud
biggenstal	1948,0 m ²	10687,2 m ³
totaal	1948,0 m ²	10687,2 m ³

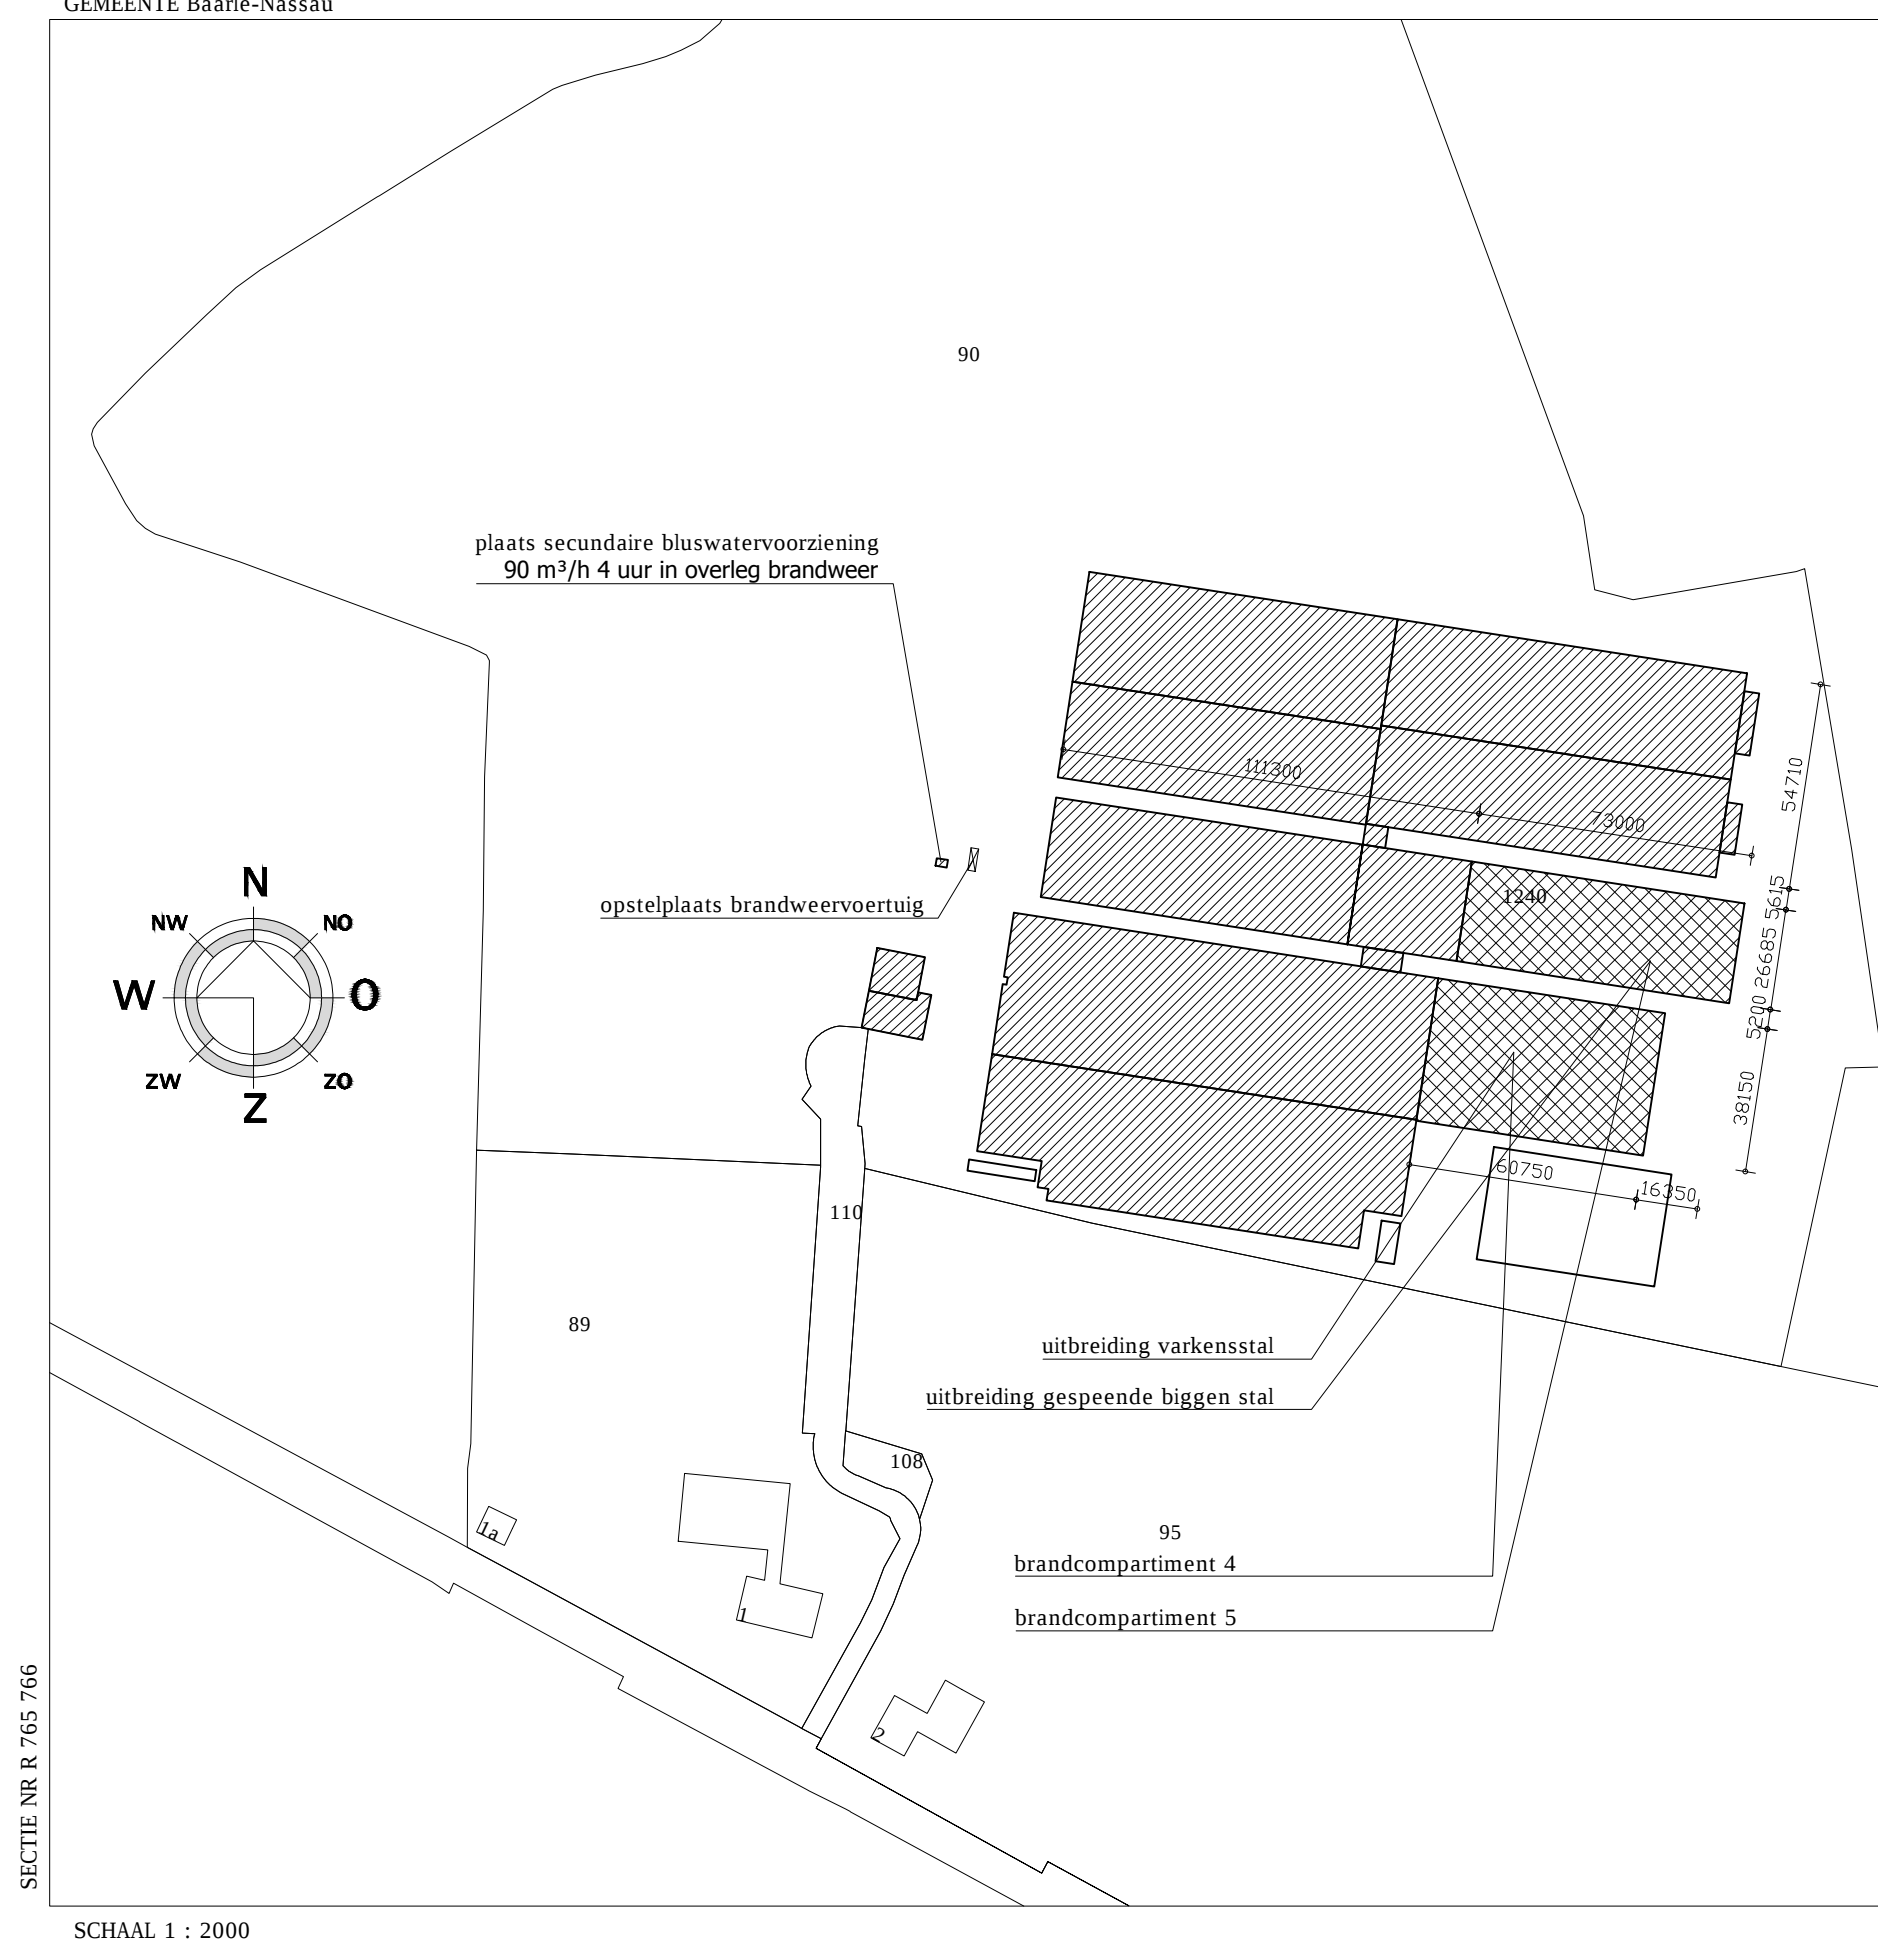

ZLTO Advies

Zuidelijk Land en
Tandwonenbouw

Specialisten Bouw en Milieu

TEKENING BEHOOREND BIJ DE OMGEVINGSVERGUNNING
BOUW VERLEGGEN VAN EEN BIGGENSTAL
AAN DE KLEIN BEDAF 3, 5111 PH BAARLE-NASSAU

Project: 5668

Opdrachtgever: BEROEFTS BEDAF BV,
KLEIN BEDAF 3,
5111 PH BAARLE-NASSAU
TEL: 013 5078642

Onderdeel: SCHETSPLAN

Tek.nr. B3-01


Overname van de
5111 PH BAARLE-NASSAU
www.zlto.nl

Tekening: 5668


Schaal: 1:1000

Definitief: 09-03-2015

Geplaatst: 09-03-2015

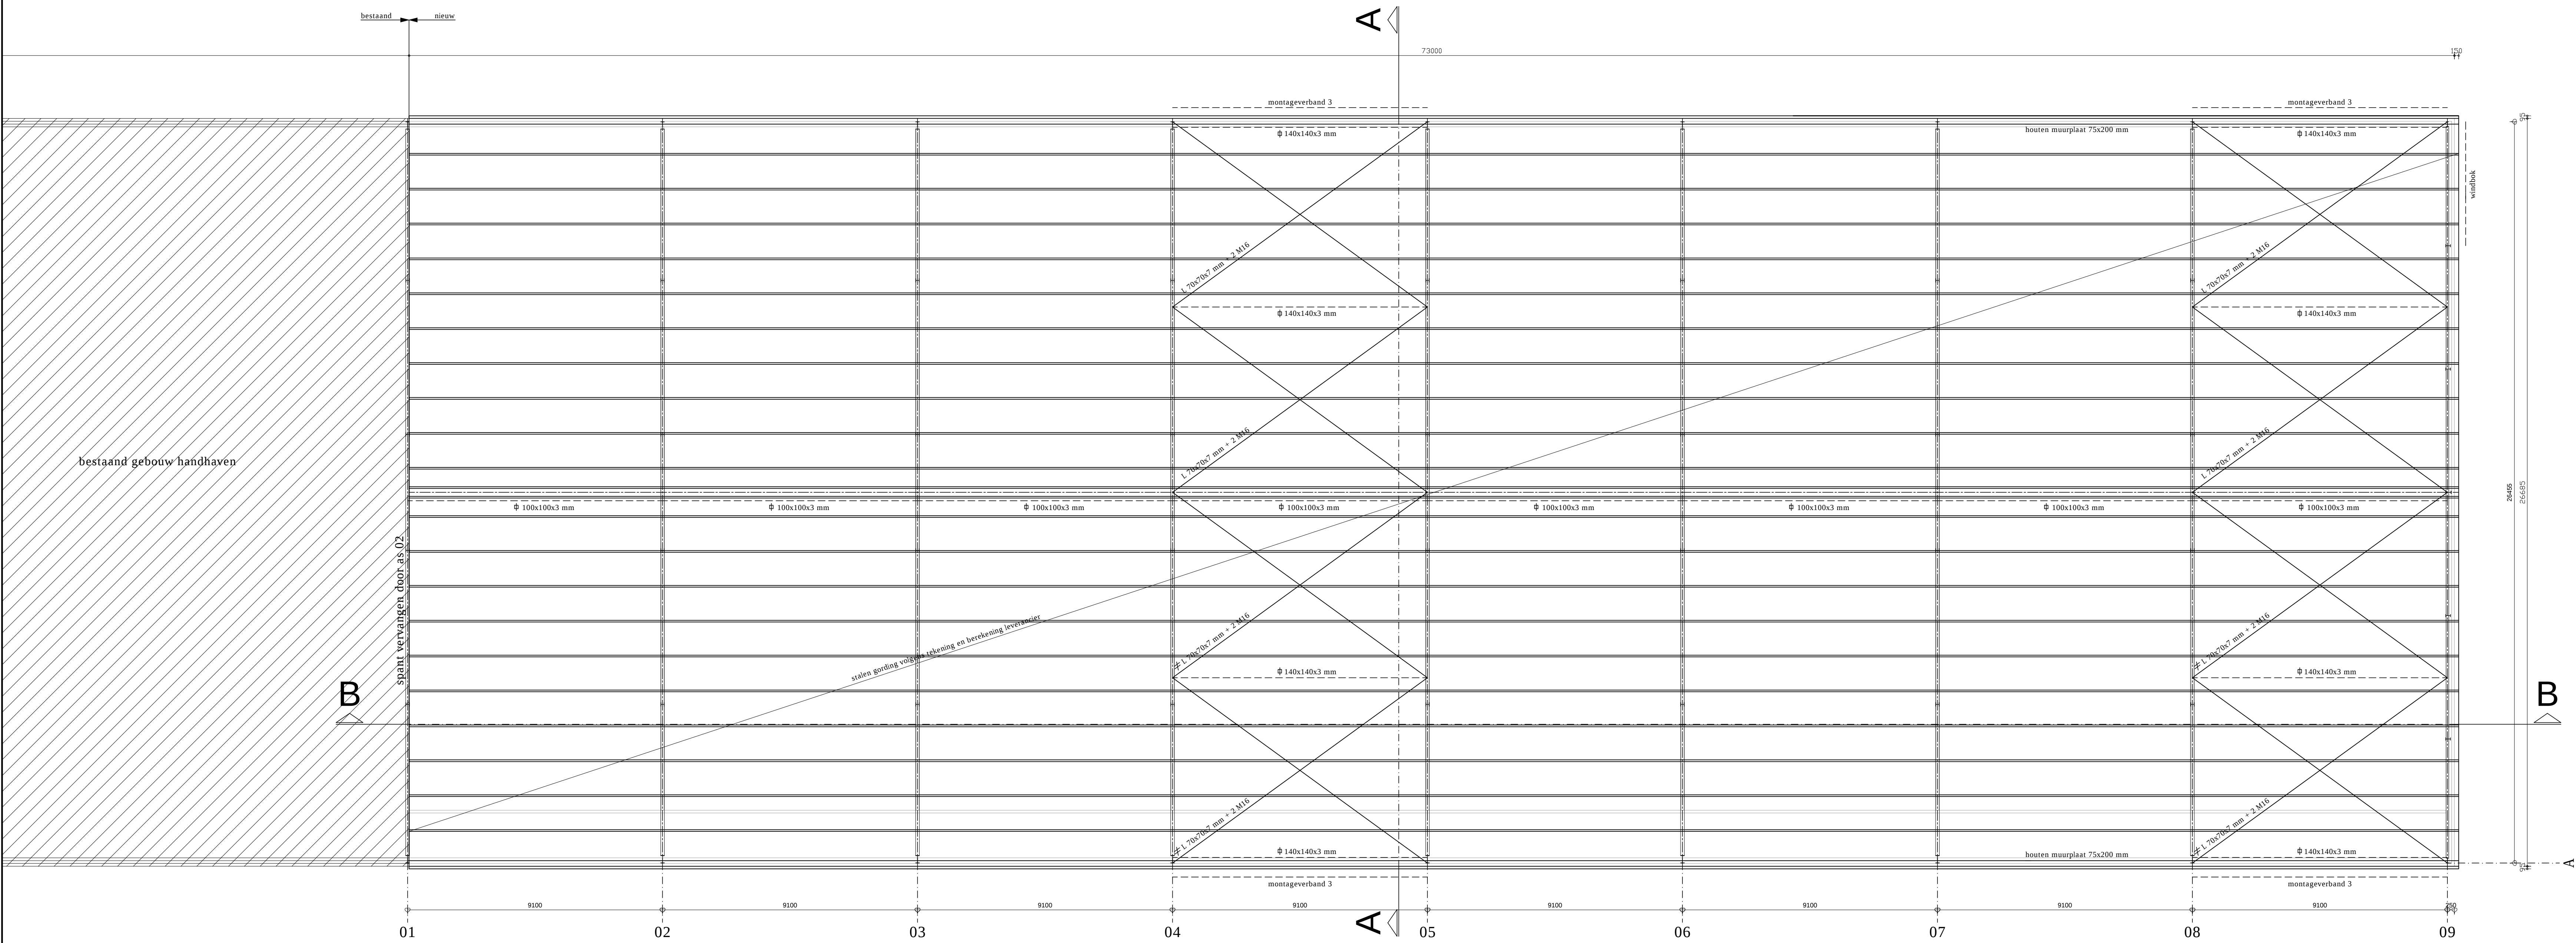


Kapplan

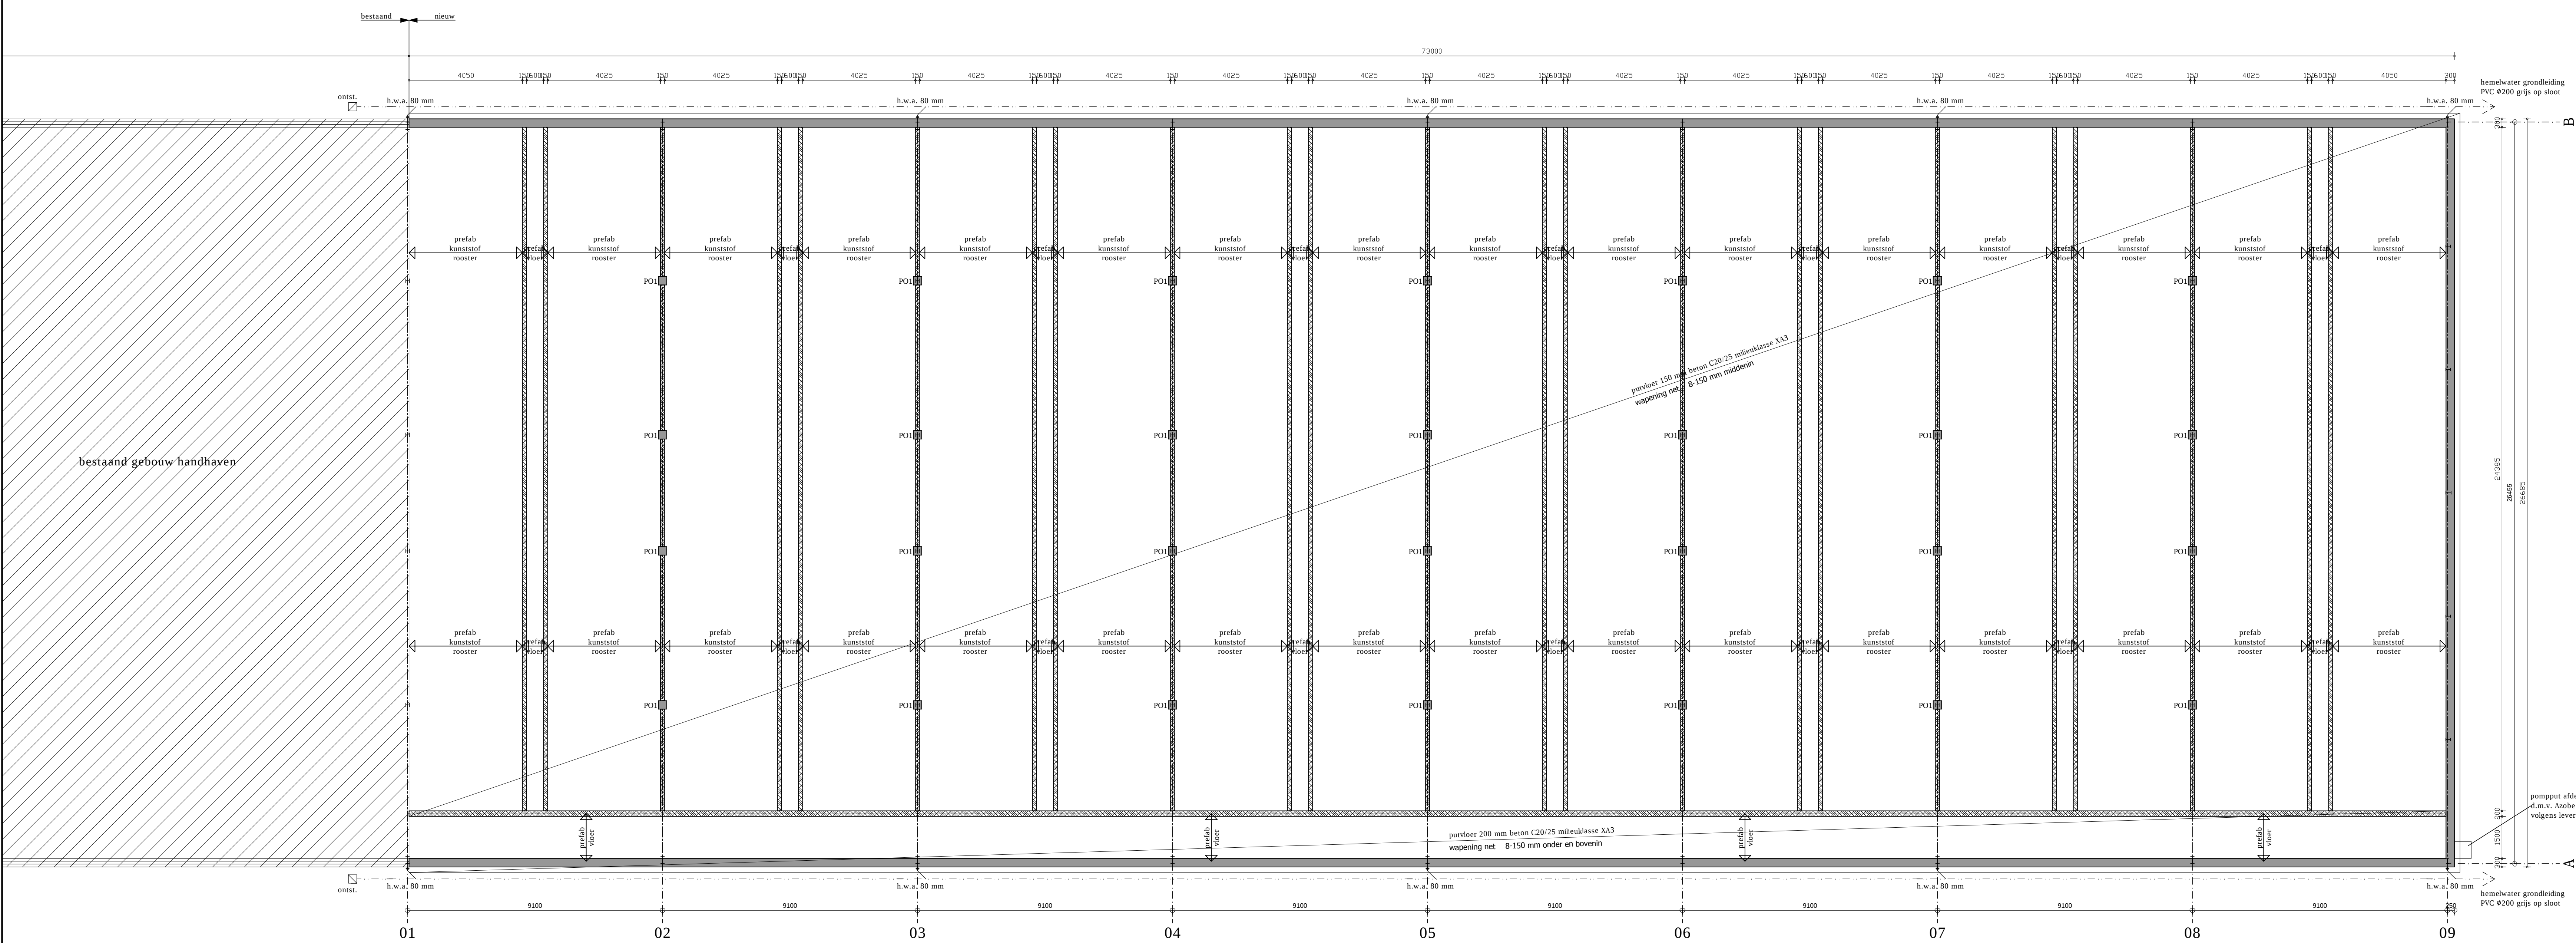


Puttenplan

Poeren + begane grondvloer


- grondverbetering met zand en zand met laagzand (max. laagdikte 250-300 mm)
- en drie dalingen verdichters (concrete met handonderlegging - 10 m)
- zandlaag verdichters 600 g + punter op 1000 g (liggend verdichtende en verticale vloer)
- punter: 150 mm wap. + 40-100 mm midlere op dalingen verdichtend
- i.p.v. verdichtende vloer wap. + 40-100 mm midlere op dalingen verdichtend
- vloer op zand: wap. + 40-100 mm midlere op dalingen verdichtend
- pannen: gestroefde wand volgens KGO-MAG label
- prefab vloeren volgens leverancier
- als in het werk te worden beton kwaliteit C20/25 midlereklasse XC3
- wap. 1x8 500 (min. dekking 35 mm)

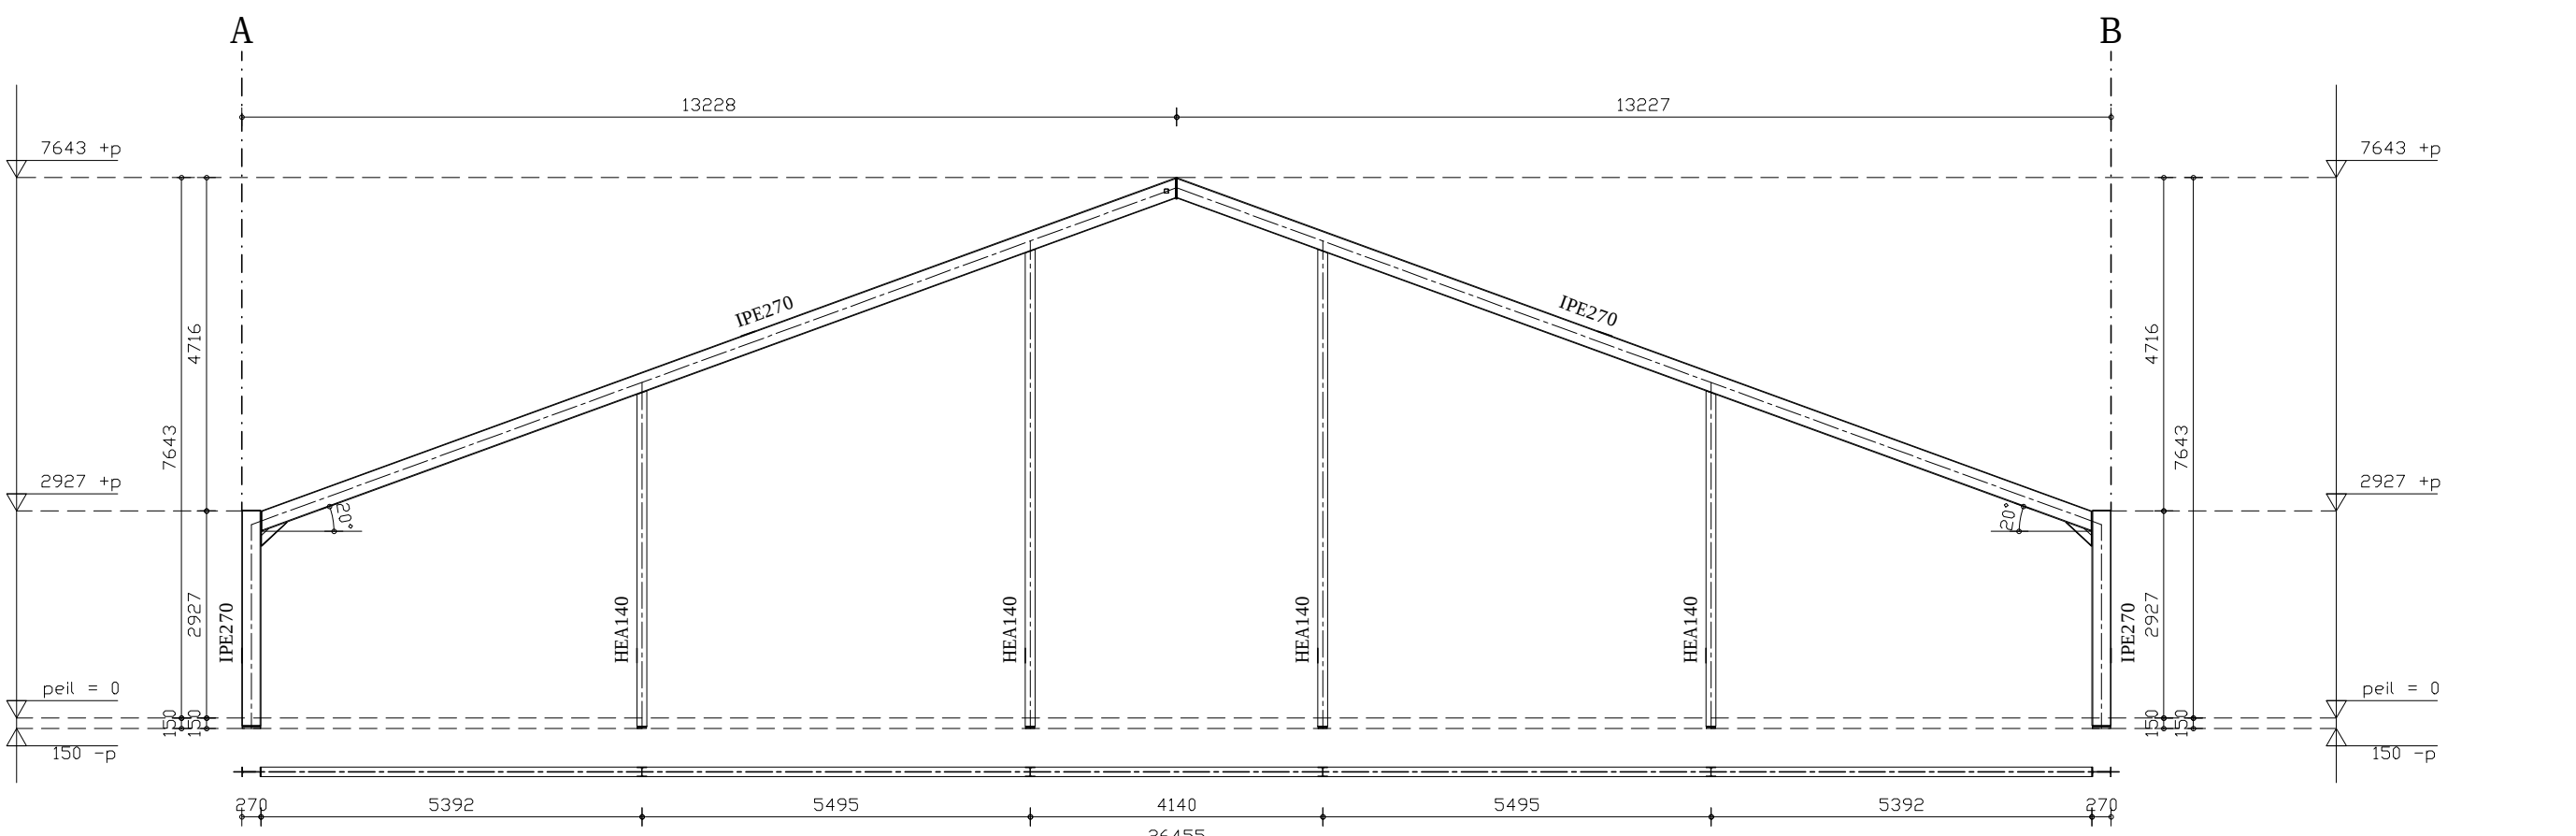


Spant 01
spant 13b bestektekening dd. 21-05-2013 vervangen door spant 02
maten vooraf in het werk controleren
hoogte maat incl. voetplaat en stelruimte
spantverbindingen volgens berekeningen constructeur

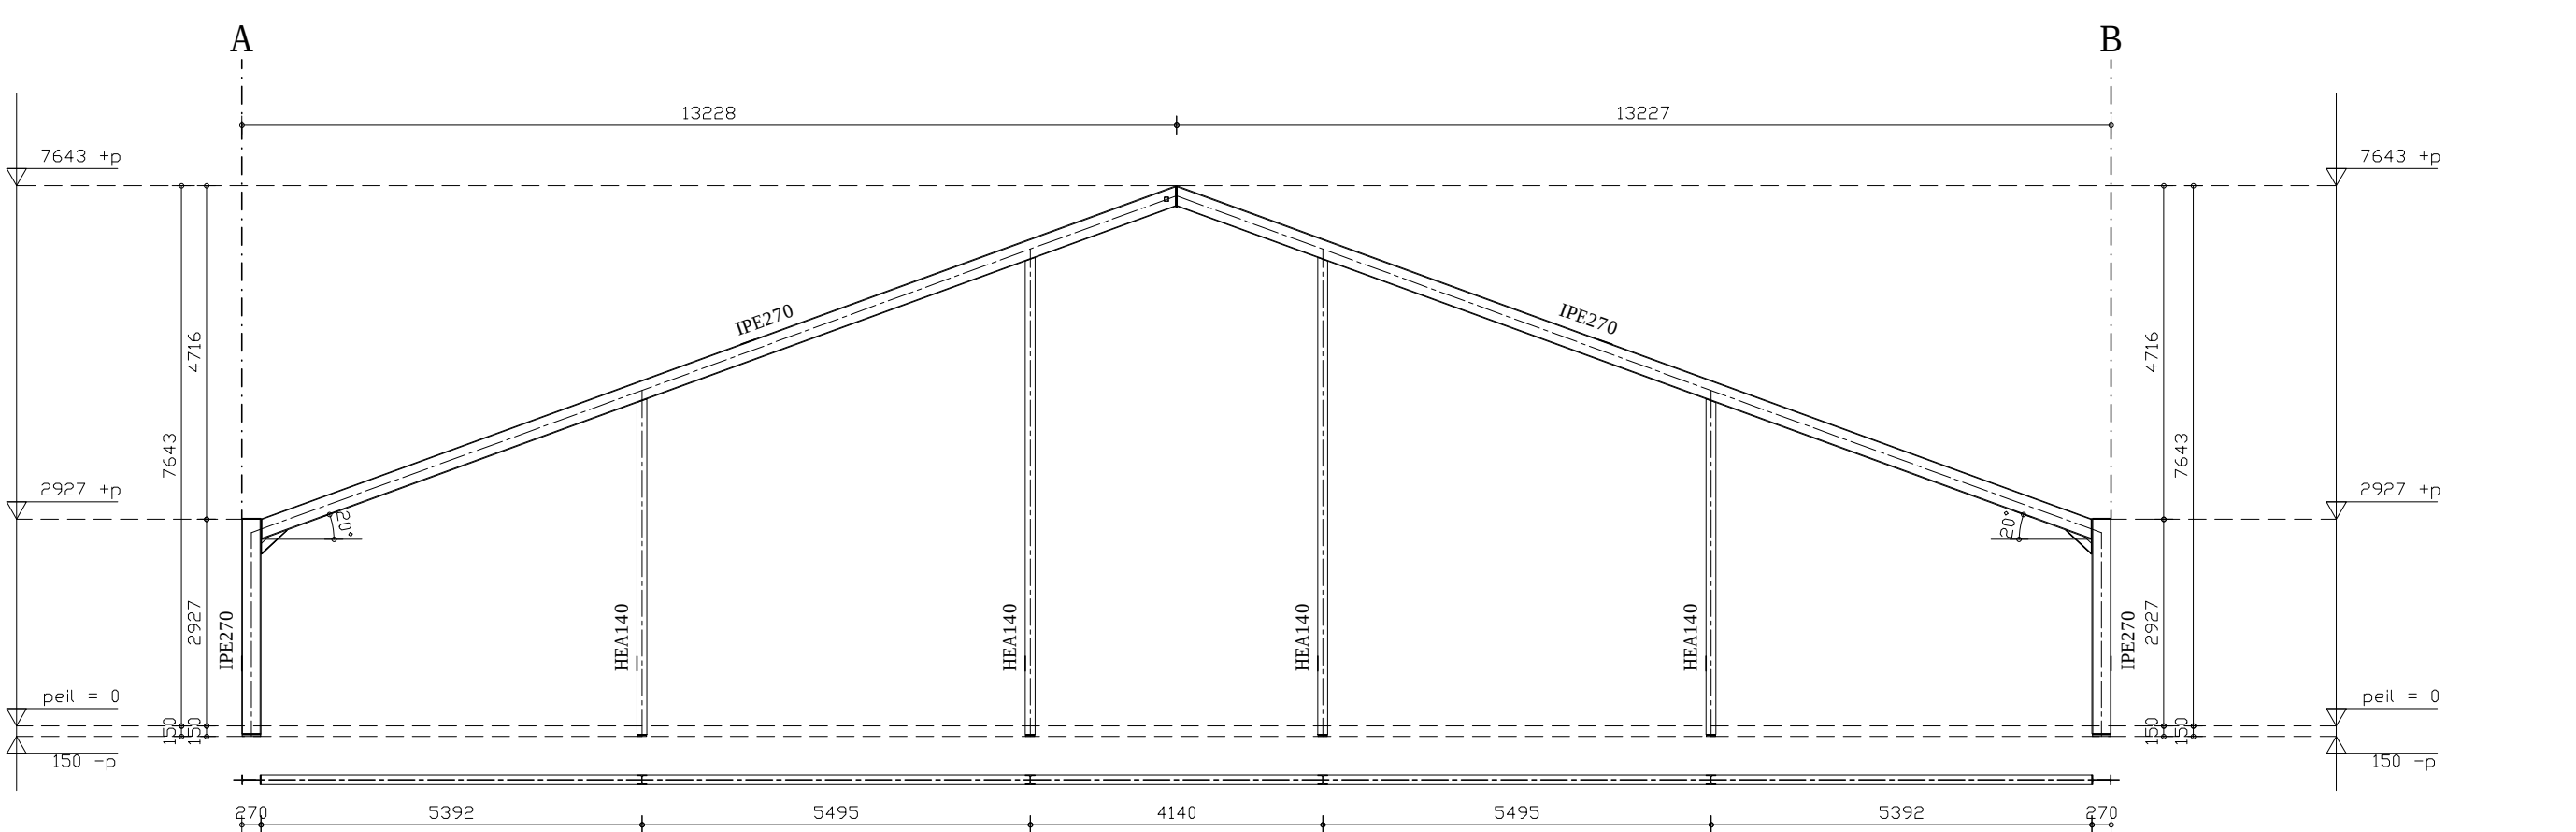

Spant 02 t/m 08
totaal 8x uitvoeren
maten vooraf in het werk controleren
hoogte maat incl. voetplaat en stelruimte
spantverbindingen volgens berekeningen constructeur

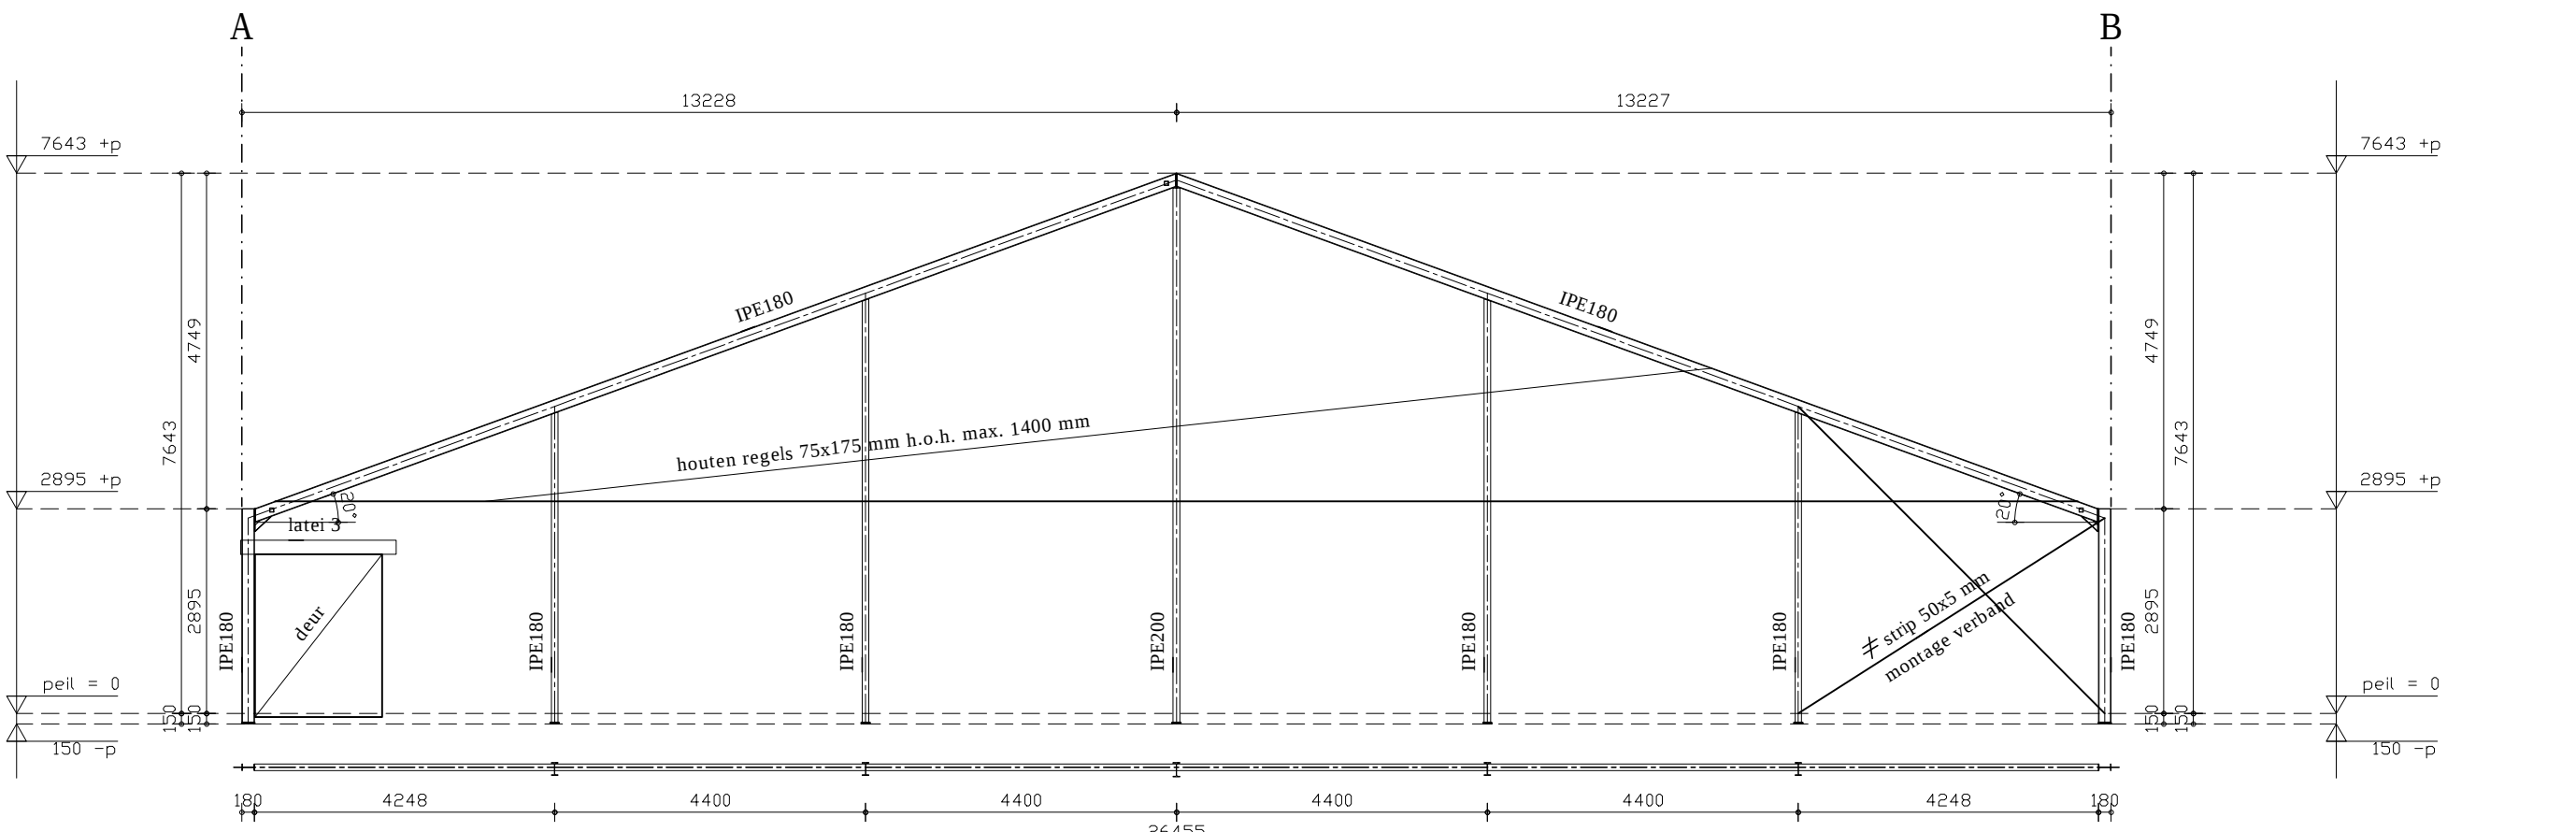



Spant 09
totaal 1x uitvoeren
maten vooraf in het werk controleren
hoogte maat incl. voetplaat en stelruimte
alle gevekolommen aan binnenzijde gelijk plaatsen
spantverbindingen volgens berekeningen constructeur

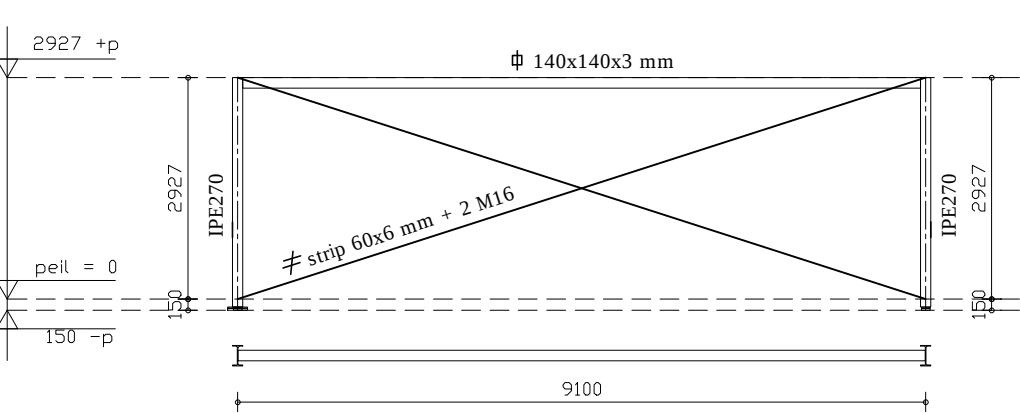

Montageverband 3
totaal 6x uitvoeren
maten vooraf in het werk controleren
hoogte maat incl. voetplaat en stelruimte
spantverbindingen volgens berekeningen constructeur

MATEN IN HET WERK CONTROLEREN

CONSTRUCTIE VOLGENS BEREKENINGEN
EN TEKENINGEN CONSTRUCTEUR

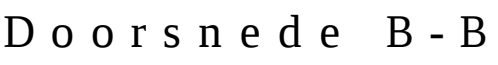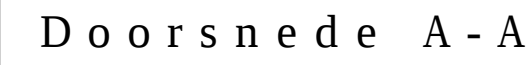

CONSTRUCTIE VOLGENS BEREKENINGEN
EN TEKENINGEN CONSTRUCTEUR