



6000+
N.N. Maastricht

3022+
N.N. Maastricht
3000+
N.N. Maastricht
2875+
N.N. Maastricht


PEL u0

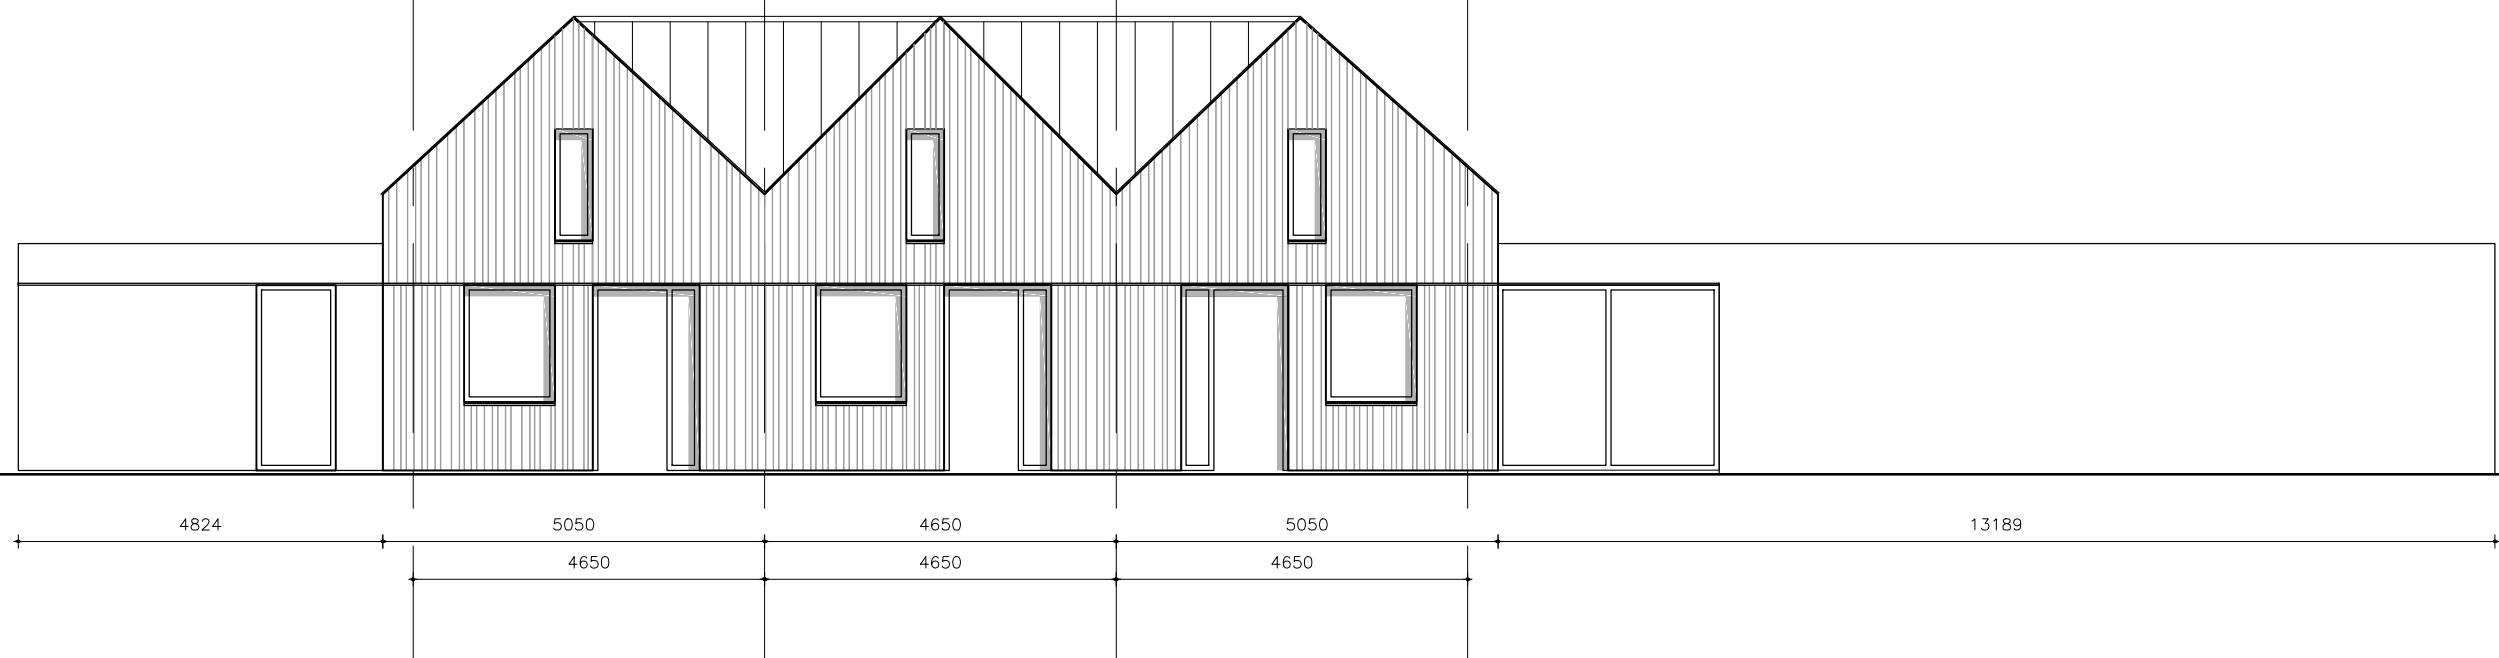


VOORGEVEL

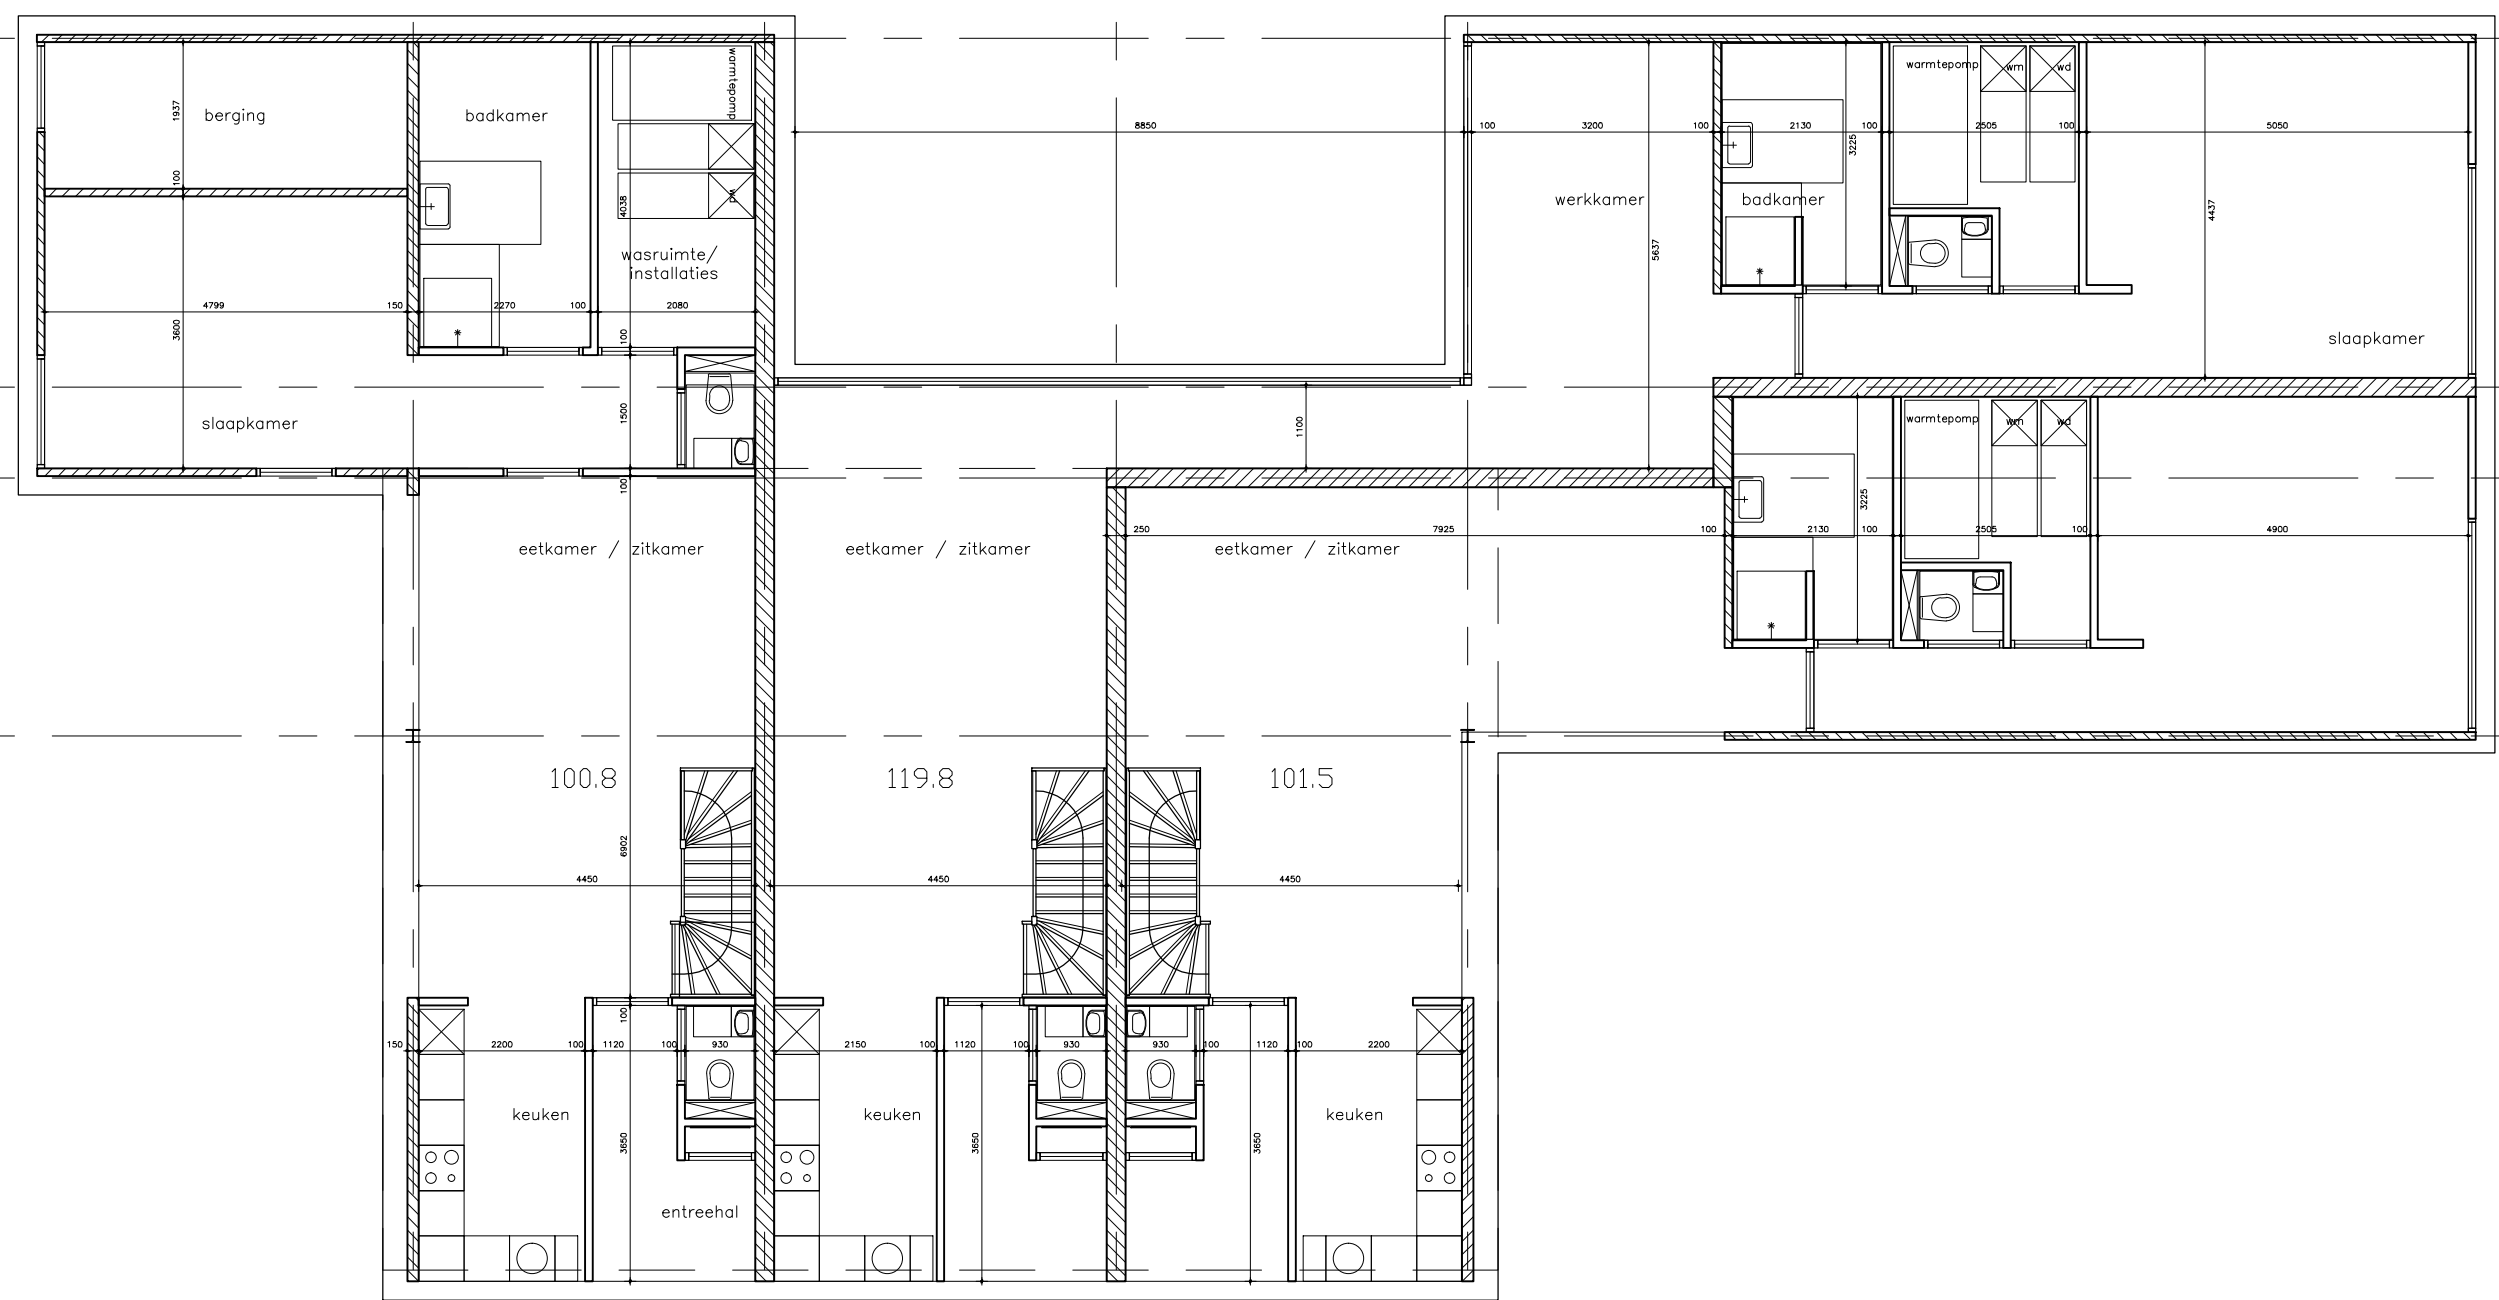


PLATTEGROND BEGANEGROND

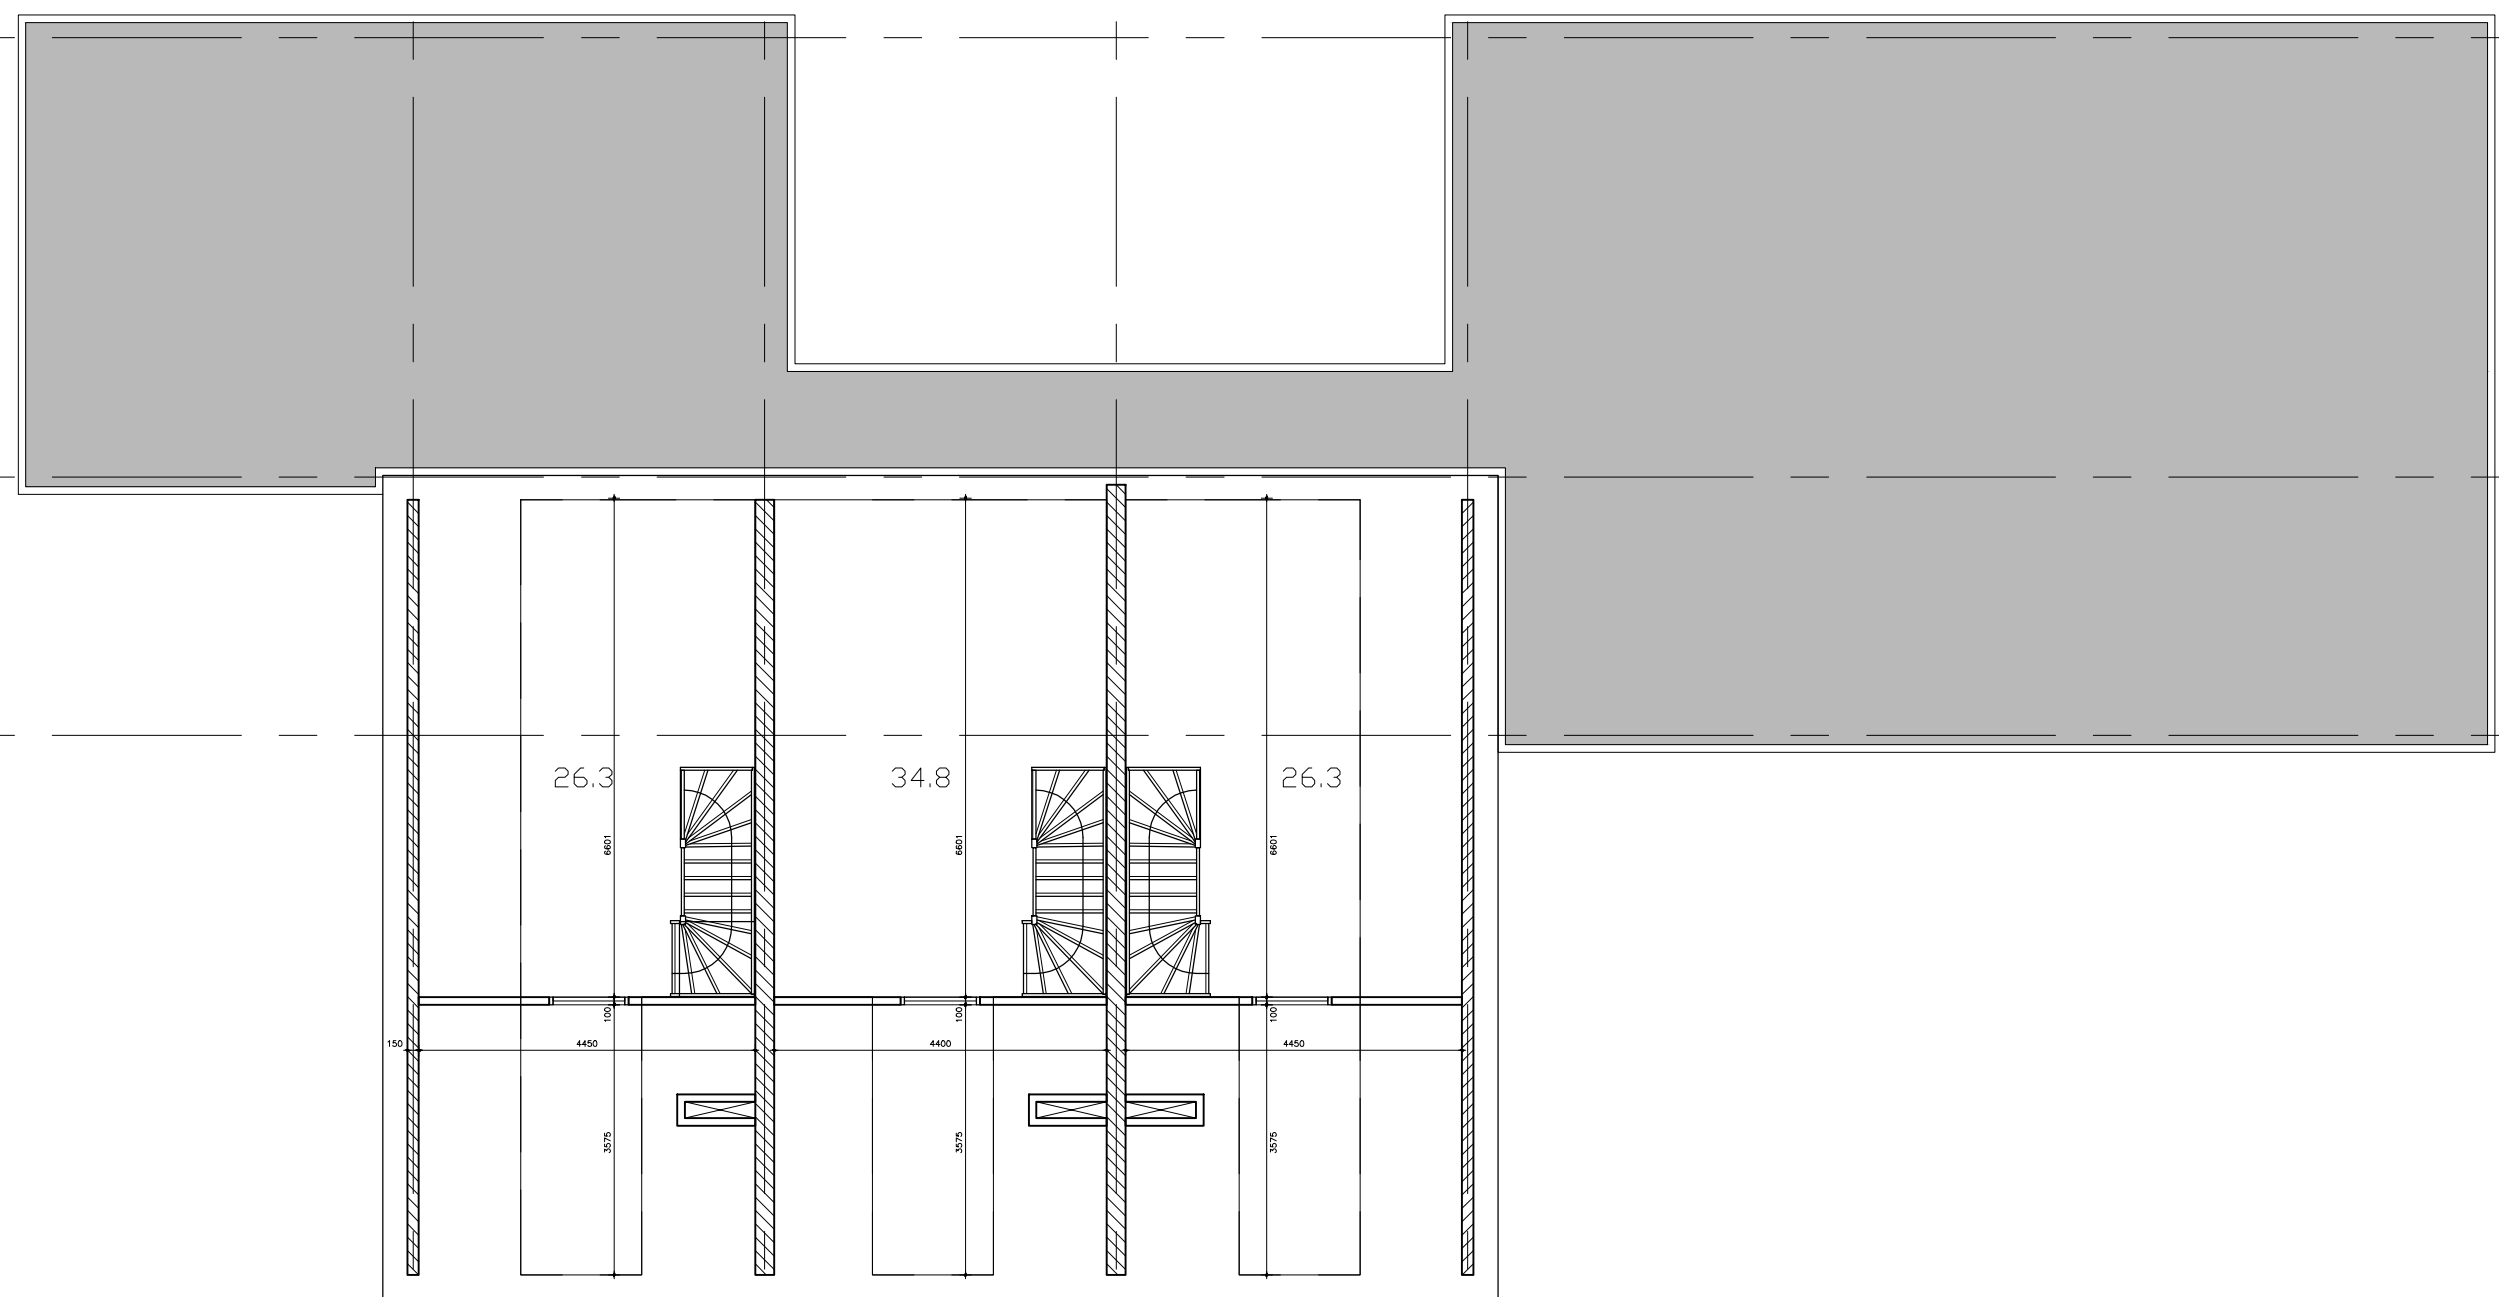

PLATTEGROND EERSTE VERDIEPING

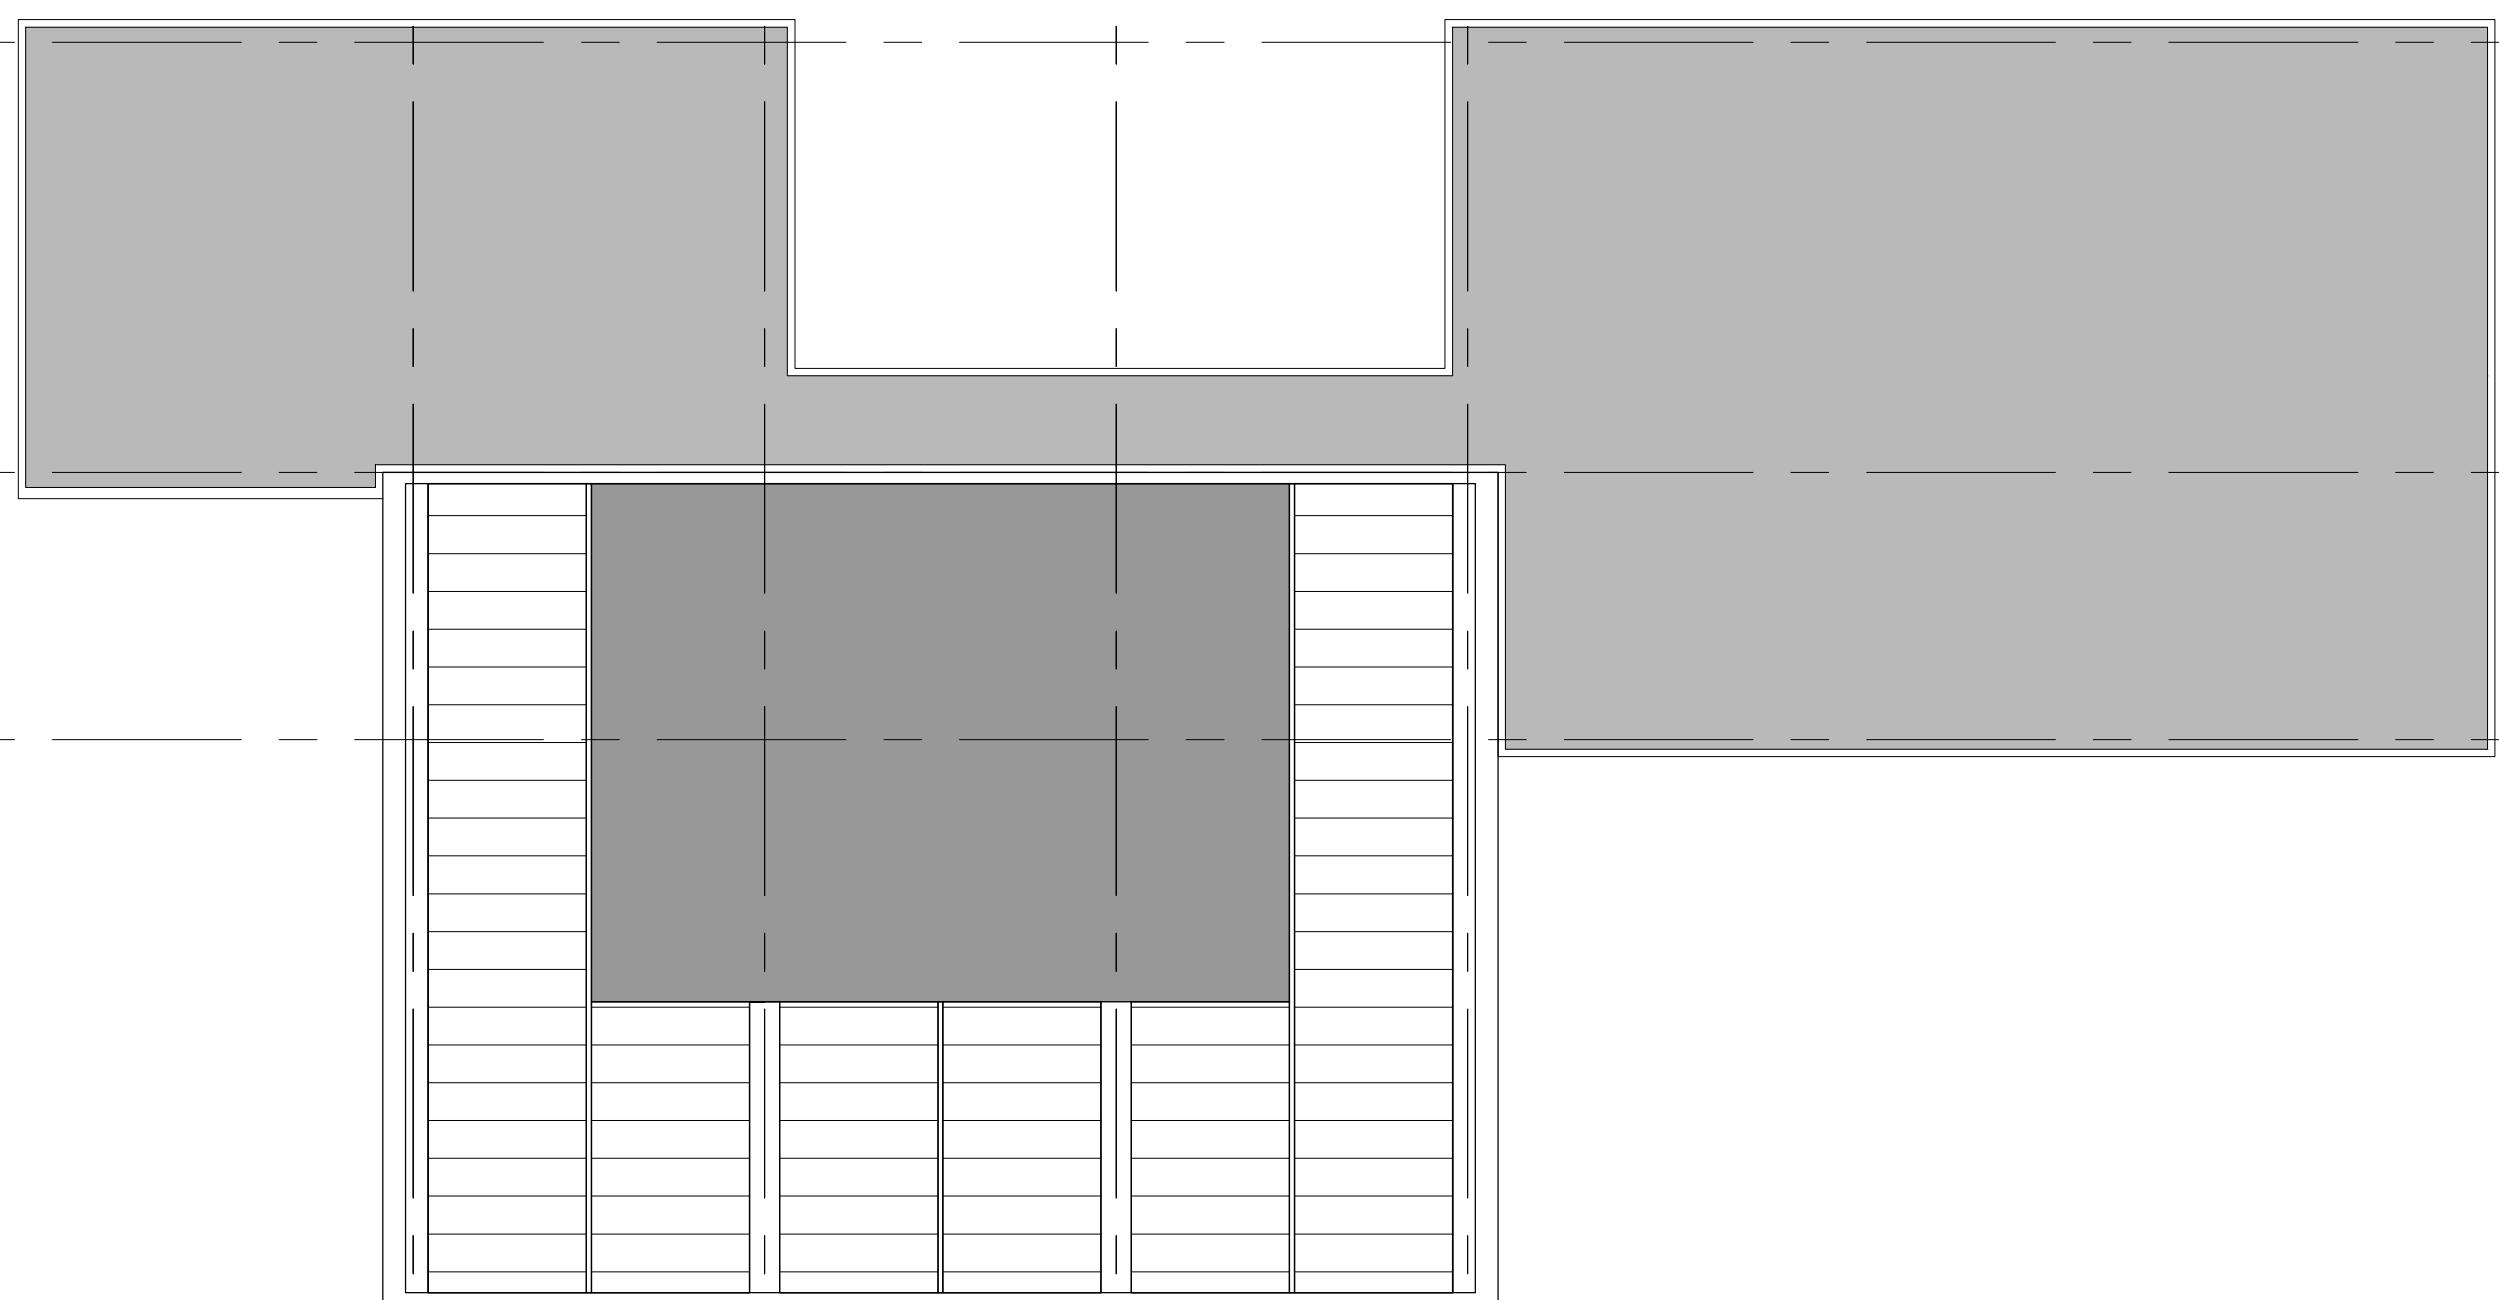

DAKAANZICHT

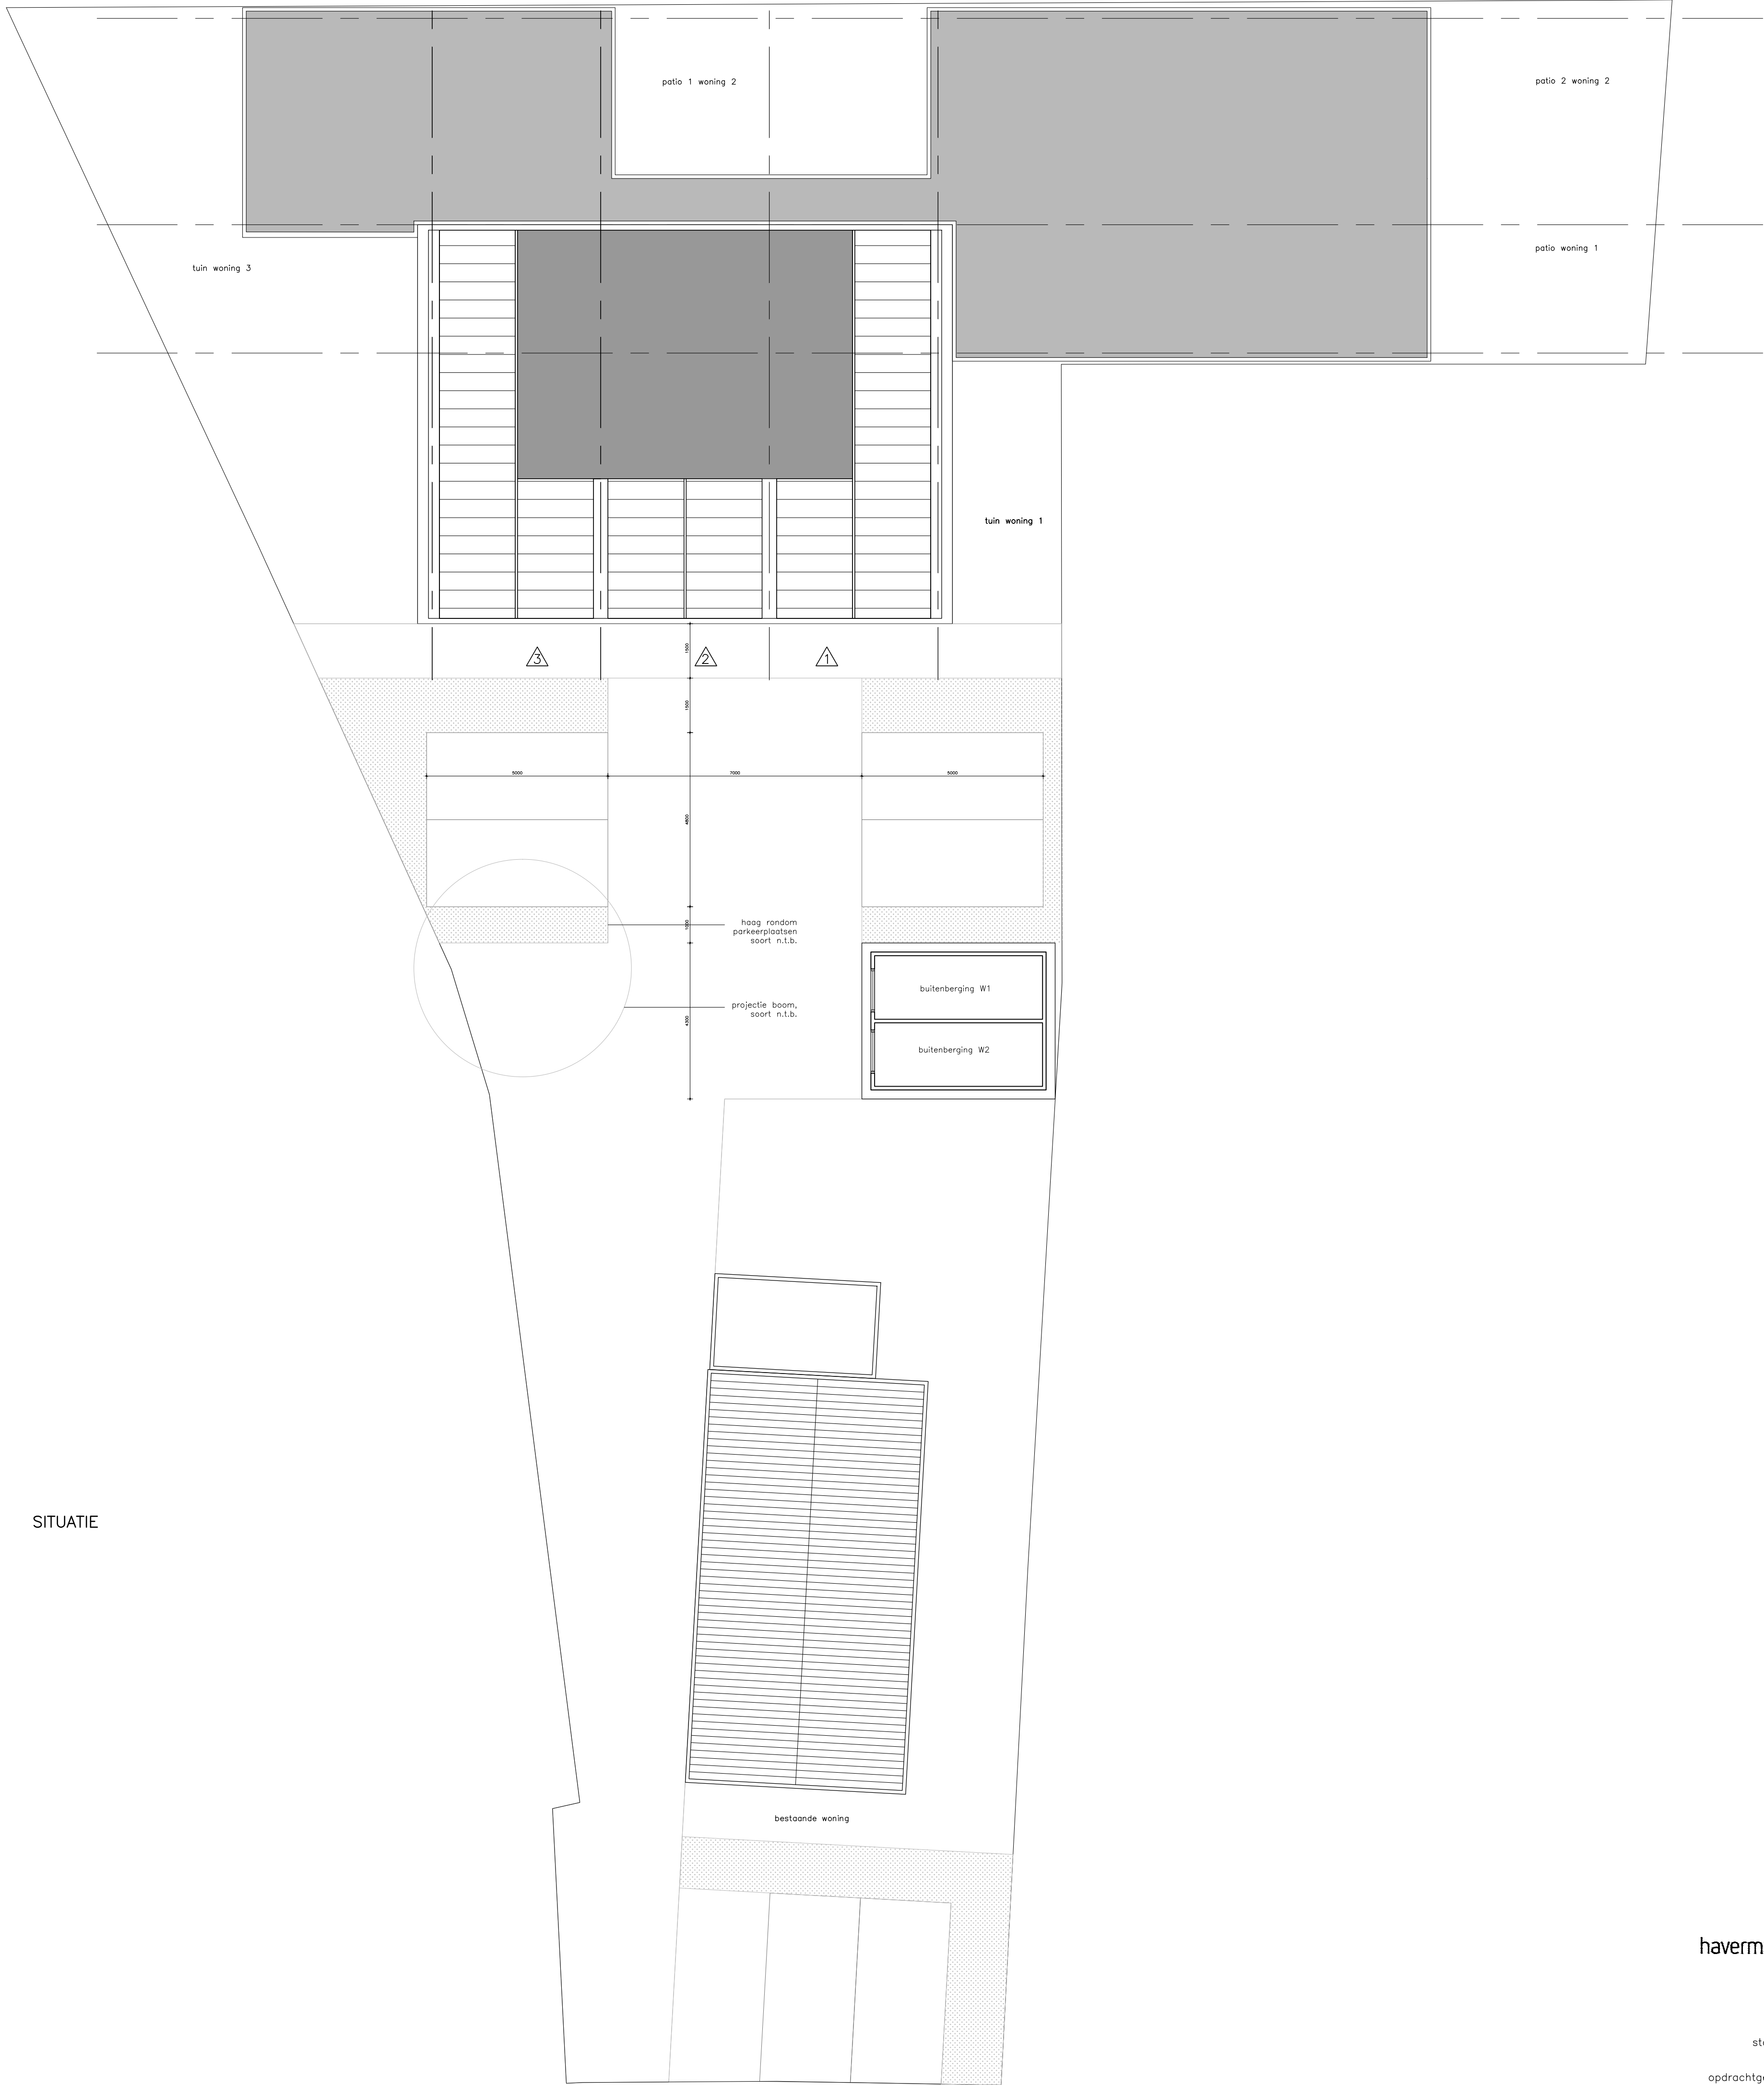

SITUATIE

havermans : hielkema
architecten

status **DEFINITIEF**

opdrachtgever Huis Uvenhout
project Molenstraat 11 te Uvenhout
projectnummer 1712.3
onderwerp Voorlopig Ontwerp — alternatief
fase VO
schaal 1:100
formaat A2
getekend
datum 24.01.2022
gewijzigd

tekeningsnummer **VO 001**

ingekocht 30.4811 MC bredd
t 00 31(0) 76 520 80 37
info@havermanshielkema.nl
www.havermanshielkema.nl